

ПП ПОЛТАВСЬКЕ БЮРО ТЕХНІЧНОЇ ІНВЕНТАРИЗАЦІЇ
"ІНВЕНТАРИЗАТОР"

Область Полтавська

Інвентаризаційна справа

№

34913

Район Зіньківський

Ресстровий

№

ТЕХНІЧНИЙ ПАСПОРТ
на виробничі будівлі

(призначення)

№ 8А

вулиця

Польова

село

Попівка

Замовник технічної інвентаризації або
уповноважена ним особа (прізвище, ім'я та по
батькові фізичної особи або найменування
юридичної особи)

Місце проживання, серія і номер паспорта
фізичної особи або місцезнаходження, код
за ЄДРПОУ юридичної особи

Публічне акціонерне товариство
"Національна акціонерна компанія
"Надра України"

код за ЄДРПОУ — 31169745

Паспорт виготовлено станом на
"02" 08 2018 р.



Дорофесова В.М.
(сертифікат АЕ № 001047)




Корчака В.М.

[Signature]

Козик Ю. О.

Имя: Польова Буз. № 8-А
 Фамилия: Панина
 Масштаб 1:500

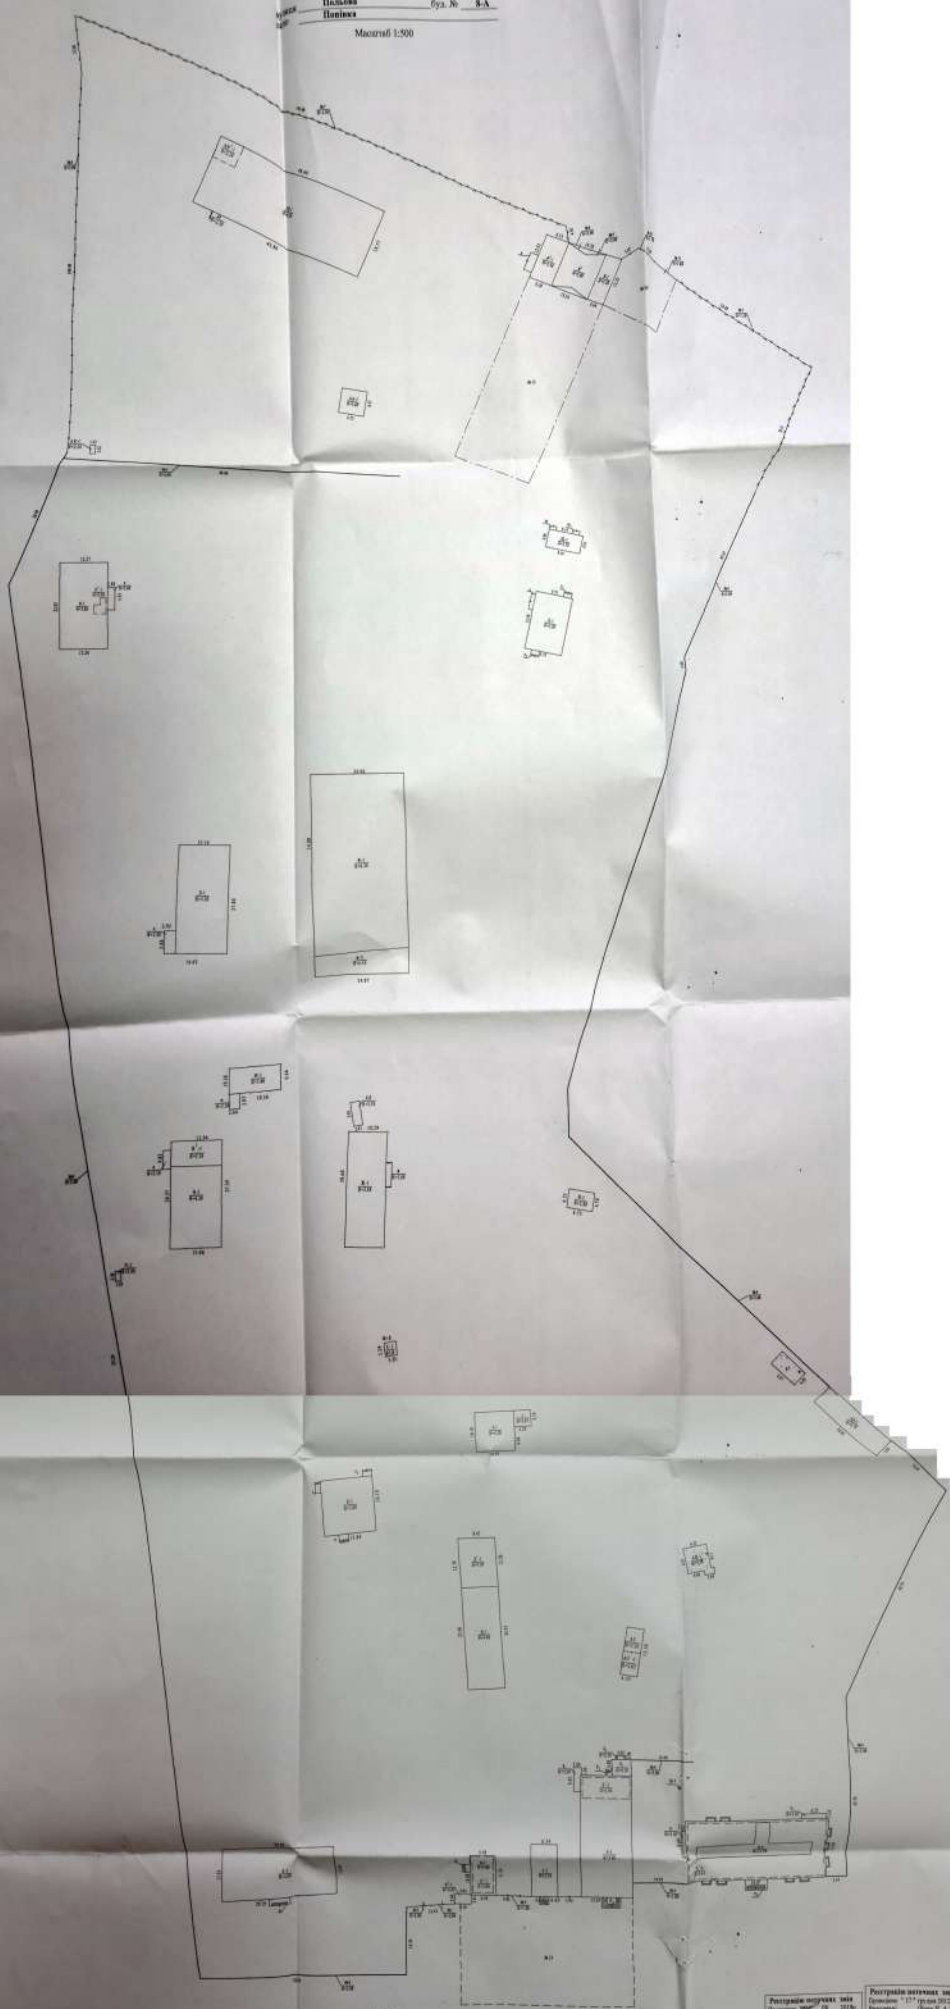


eye-flashes

Примечание: Документы, на которые ссылаются в тексте, не являются частью документа.

[illegible]

ПЛАН БУДИНКУ літер "А-1"
вулиця Польова № 8-А
село Попівка
Масштаб 1:100

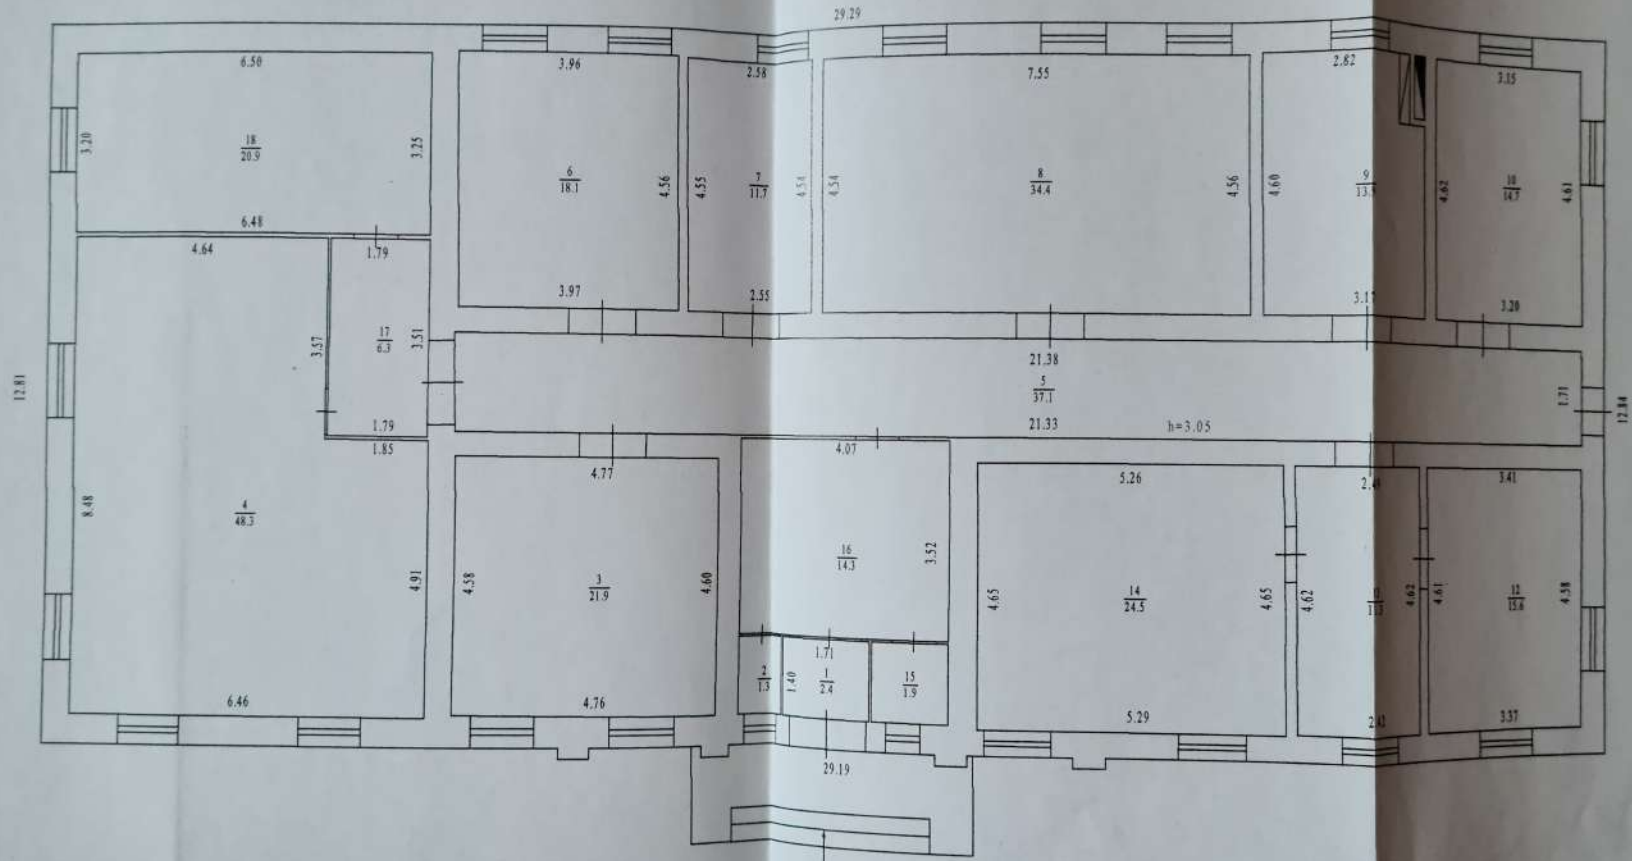

Регистрація поточних змін
Проведено 02.08.2018р.
Виконавець (Козик Ю. О.)
Перевірено (Погрібна Т. В.)

Регистрація поточних змін
Проведено 17 грудня 2012 р.
Виконавець (Вовк Н. А.)
Перевірено (Вітязь Н. А.)

Виконавець Сухомишні
Перевірено Геласименко
"10" серпня 1970 р.

приміщень до плану поверхів виробничого будинку

Польова,
Попівка

“ 02 ” 08 2018 p.

Козик Ю.О.
підпис прізвище


підпис  прізвище Погрібна Т. В.
підпис _____ прізвище _____

ПЛАН БУДИНКУ літер "Б¹-1"

вулиця Польова № 8-А
село Попівка

Масштаб 1:100

Підвал

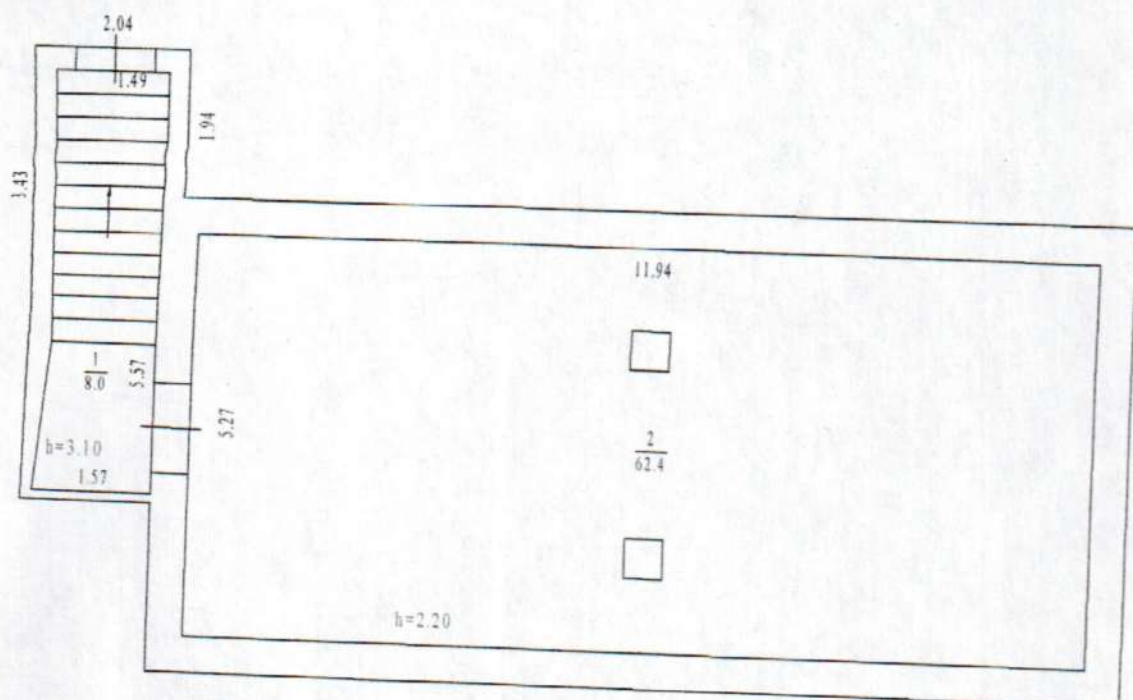

Ресстрацію поточних змін

Проведено "02" 08 2018р.
Виконавець Козик Ю. О.
Перевірено Цогрібна Т. В.

Ресстрацію поточних змін

Проведено "17" грудня 2012 р.
Виконавець (Вовк Н. А.)
Перевірено (Вітязь Н. А.)


Виконавець	Китриш
Перевірено	Магас
"1" листопада 2007 р.	

ПЛАН БУДИНКУ літер "Б-1"

вулиця Польова № 8-А
село Попівка

Масштаб 1:100

1 поверх

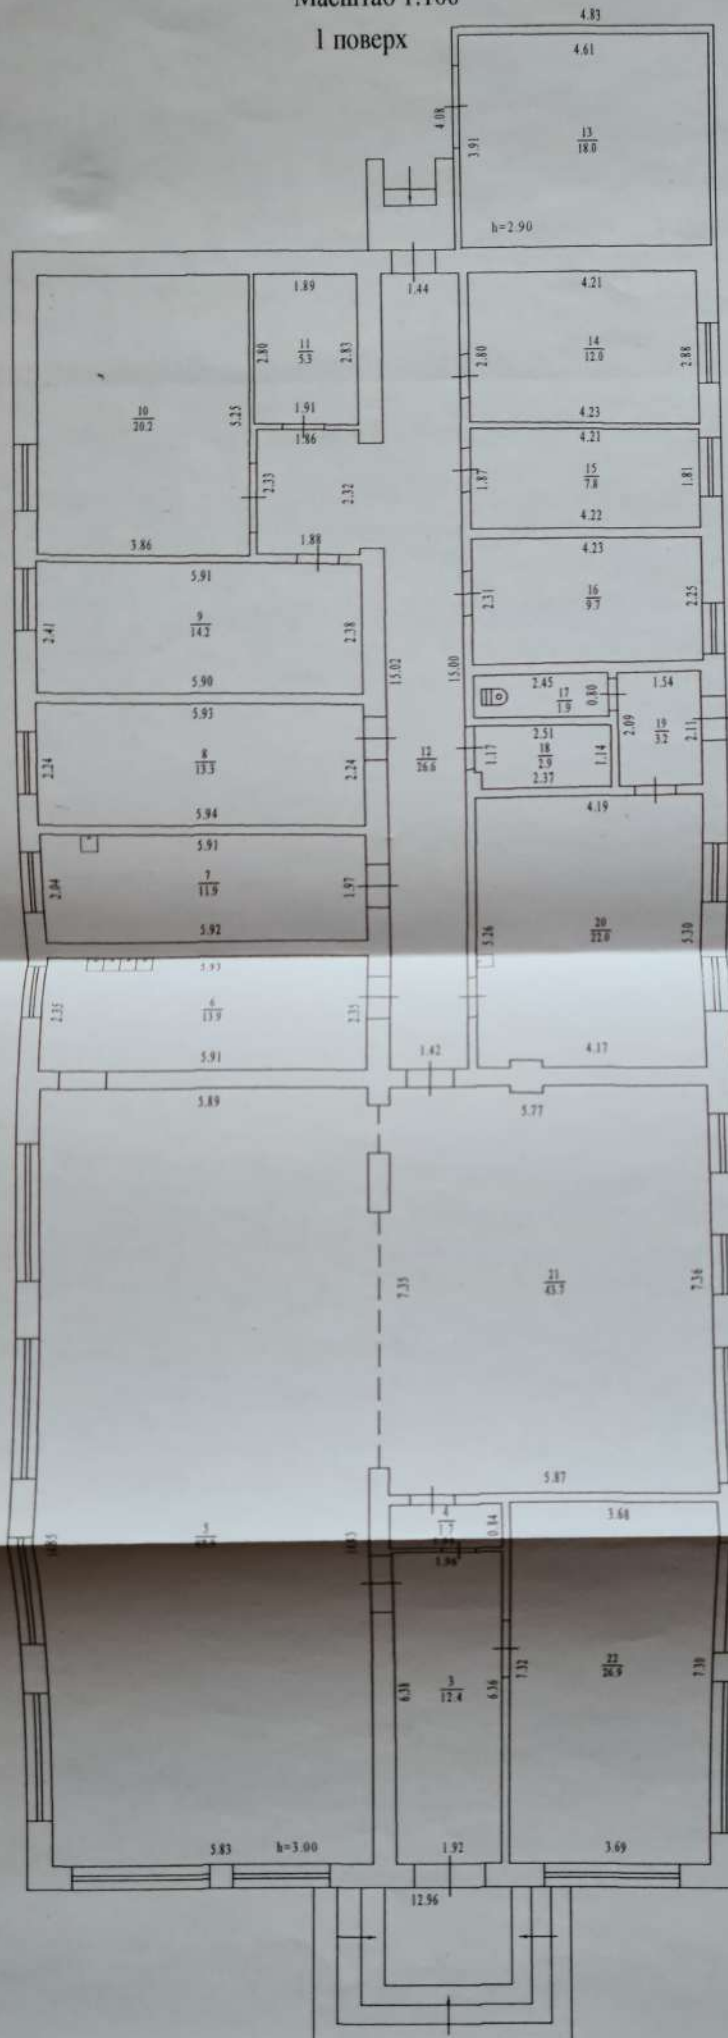

Ресстрацію поточних змін
Проведено "08" грудня 2018р.
Виконавець (Жозик Ю. О.)
Перевірено (Погрібня Т. В.)

Ресстрацію поточних змін
Проведено "17" грудня 2012 р.
Виконавець (Вовк Н. А.)
Перевірено (Вітязь Н. А.)

ЕКСПЛІКАЦІЯ

приміщень до плану поверхів виробничого будинку

№ 8-А,
Літер Б-1,
вулиця _____
село _____


Польова,

Попівка

Літер за планом	Поверхи	Номери виробничих приміщень	Номери приміщень	Призначення приміщень	Загальна площа приміщень (підрах. за формулами розрахунку площ) (кв.м)	Площа приміщень (кв.м)			Площа літніх приміщень (кв.м)	Площа приміщень загального користування (кв.м)	Самочинно збудована, переобладнана площа приміщень (кв.м)	Примітки
						корисна (сума гр. 8 та 9)	основна	допоміжна				
1	2	3	4	5	6	7	8	9	10	11	12	13
Б-1	під.		1	Вхід в підвал	8.0	8.0		8.0				
			2	Підвал	62.4	62.4		62.4				
				Всього по під. поверху	70.4	70.4		70.4				
	1		3	Коридор	12.4	12.4		12.4				
			4	Комора	1.7	1.7		1.7				
			5	Ідальня	87.9	87.9	87.9					
			6	Мийна	13.9	13.9	13.9					
			7	М'ясний цех	11.9	11.9	11.9					
			8	Гарячий цех	13.3	13.3	13.3					
			9	Холодний цех	14.2	14.2	14.2					
			10	Склад	20.2	20.2	20.2					
			11	Роздягальня	5.3	5.3		5.3				
			12	Коридор	26.6	26.6		26.6				
			13	Склад	18.0	18.0	18.0					
			14	Кабінет	12.0	12.0	12.0					
			15	Кабінет	7.8	7.8	7.8					
			16	Кабінет	9.7	9.7	9.7					
			17	Вбиральня	1.9	1.9		1.9				
			18	Душова	2.9	2.9		2.9				
			19	Коридор	3.2	3.2		3.2				
			20	Побутова кімната	22.0	22.0		22.0				
			21	Кухня	43.7	43.7	43.7					
			22	Ідальня	26.9	26.9	26.9					
				Всього по Б-1:	355.5	355.5	279.5	76.0				

" 02 " 08 2018 р.

Виконав

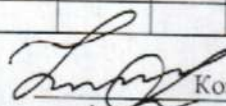

Козик Ю.О.

підпис

прізвище

Перевірів



Погрібна Т.В.

підпис


прізвище

ПЛАН БУДИНКУ літер "В¹-1"

вулиця Польова № 8-А
село Попівка

Масштаб 1:100

Підвал

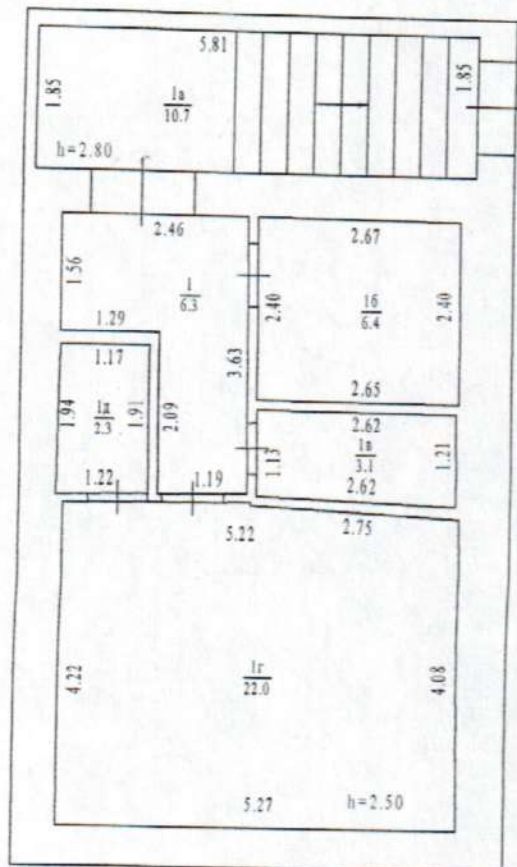

Реєстрацію поточних змін

Проведено "02" 08 2018р.
Виконавець Козик Ю. О.
Перевірено Погрібна Т. В.

Реєстрацію поточних змін

Проведено "17" грудня 2012 р.
Виконавець (Вовк Н. А.)
Перевірено (Вітязь Н. А.)

Виконавець	Китриш
Перевірено	Магас


"1" листопада 2007 р.

ПЛАН БУДИНКУ літер "В-1"

вулиця Польова № 8-А
село Попівка

Масштаб 1:100

1 поверх

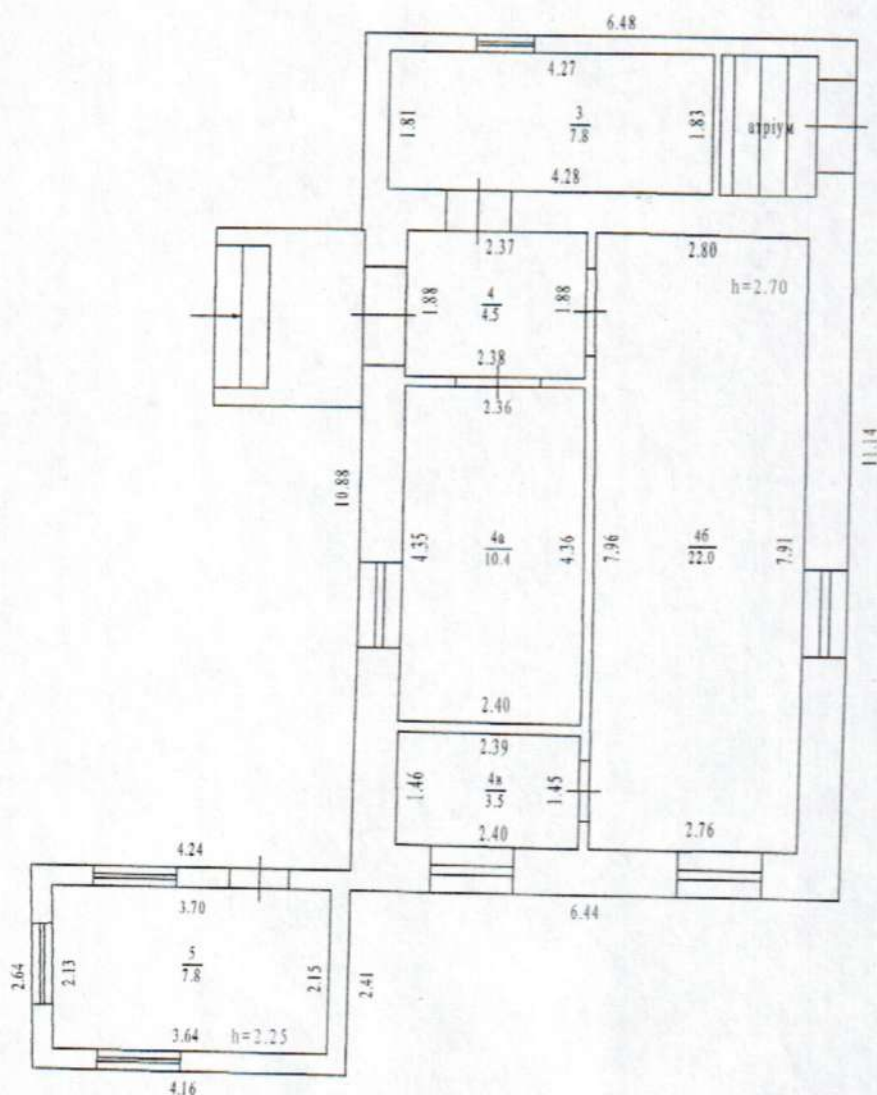

Реєстрацію поточних змін

Проведено "02" 08 2018р.
Виконавець (Козик Ю. О.)
Перевірено (Погрібна Т. В.)

Реєстрацію поточних змін

Проведено "17" грудня 2012р.
Виконавець (Вовк Н. А.)
Перевірено (Вітязь Н. А.)

Виконавець	Китриш
Перевірено	Магас
"1" листопада 2007 р.	

ЕКСПЛІКАЦІЯ

приміщень до плану поверхів виробничого будинку

№ 8-А,

Літер В-1,

вулиця

Польова,


село

Попівка

Літер за планом	Поверхи	Номери виробничих приміщень	Номери приміщень	Призначення приміщень	Загальна площа приміщень (підрах. за формулами розрахунку площ) (кв.м)	Площа приміщень (кв.м)			Площа літніх приміщень (кв.м)	Площа приміщень загального користування (кв.м)	Самостійно збудована, переобладнана площа приміщень (кв.м)	Примітки
						корисна (сума гр. 8 та 9)	основна	допоміжна				
1	2	3	4	5	6	7	8	9	10	11	12	13
В-1	під.		1	Вхід в підвал	6.3	6.3		6.3				
			1а	Коридор	10.7	10.7		10.7				
			1б	Підвал	6.4	6.4		6.4				
			1в	Підвал	3.1	3.1		3.1				
			1г	Підвал	22.0	22.0		22.0				
			1д	Підвал	2.3	2.3		2.3				
				Всього по під. поверху	50.8	50.8		50.8				
1		3		Лабораторія	7.8	7.8	7.8					
		4		Коридор	4.5	4.5		4.5				
		4а		Кабінет	10.4	10.4	10.4					
		4б		Кабінет	22.0	22.0	22.0					
		4в		Кабінет	3.5	3.5	3.5					
		5		Прохідна	7.8	7.8	7.8					
				Всього по В-1:	56.0	56.0	51.5	4.5				

“ 02 “ 08 2018 р.

Виконав

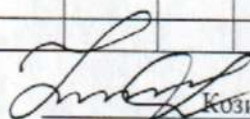


Козик Ю.О.

підпис

прізвище

Перевірів

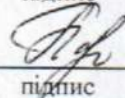


підпис

Погрібна Т.В.

прізвище

ПЛАН БУДИНКУ літер "Г-1"
 Вулиця Польова № 8-А
 село Попівка
 Масштаб 1:100

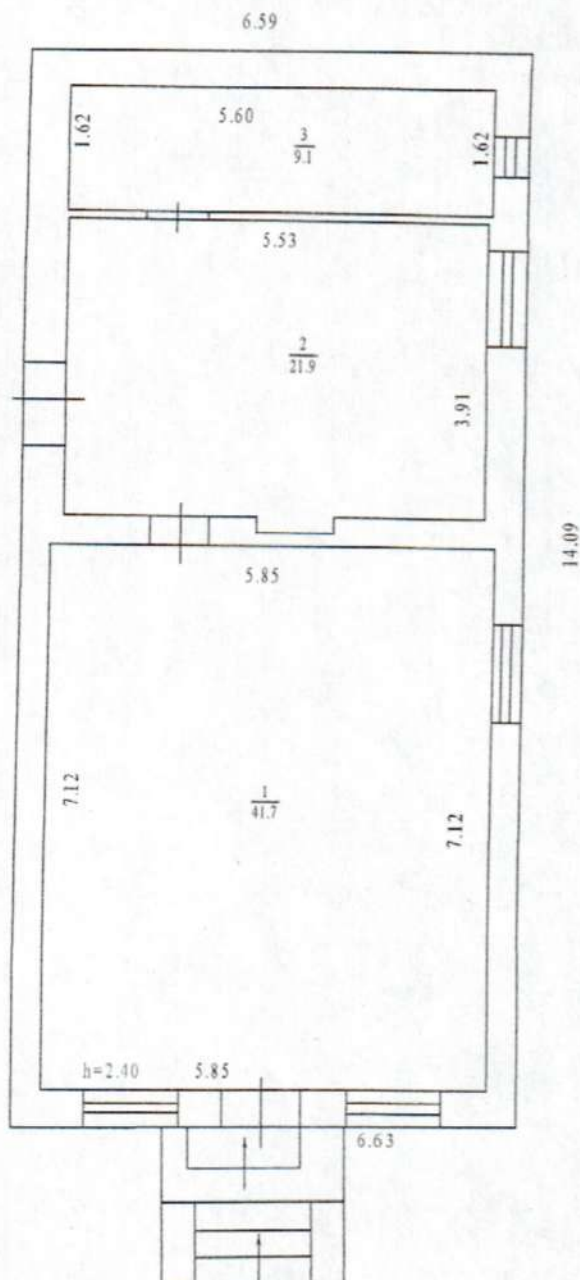

Ресстрацію поточних змін
 Проведено "02" 08 2018р.
 Виконавець Кочук Ю. О.
 Перевірено Погрібна Т. В.

Ресстрацію поточних змін
 Проведено "17" грудня 2012 р.
 Виконавець Погоріла А.М.
 Перевірено Вітязь Н. А.

Виконавець	Китриш
Перевірено	Магас
"1" листопада 2007 р.	

ЕКСПЛІКАЦІЯ

приміщень до плану поверхів виробничого будинку

№ 8-А,


Літер Г-1,

вулиця Польова,


село Попівка

Літер за планом	Поверхи	Номери виробничих приміщень	Номери приміщень	Призначення приміщень	Загальна площа приміщень (підрах. за формулами розрахунку площ) (кв.м)	Площа приміщень (кв.м)			Площа літніх приміщень (кв.м)	Площа приміщень загального користування (кв.м)	Самостійно збудована, переобладнана площа приміщень (кв.м)	Примітки
						корисна (сума гр. 8 та 9)	основна	допоміжна				
1	2	3	4	5	6	7	8	9	10	11	12	13
Г-1	1		1	торгова зала	41.7	41.7	41.7					
			2	склад	21.9	21.9	21.9					
			3	склад	9.1	9.1	9.1					
				Всього по Г-1:	72.7	72.7	72.7					

" 02 " 08 2018 р.

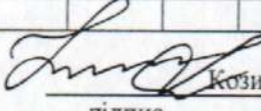Виконав  Козик Ю.О.

підпис прізвище

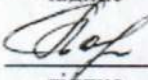
Перевірів  Погрібна Т.В.

підпис прізвище

ПЛАН БУДИНКУ літер "Д-1"

вулиця Польова № 8-А
село Попівка

Масштаб 1:100

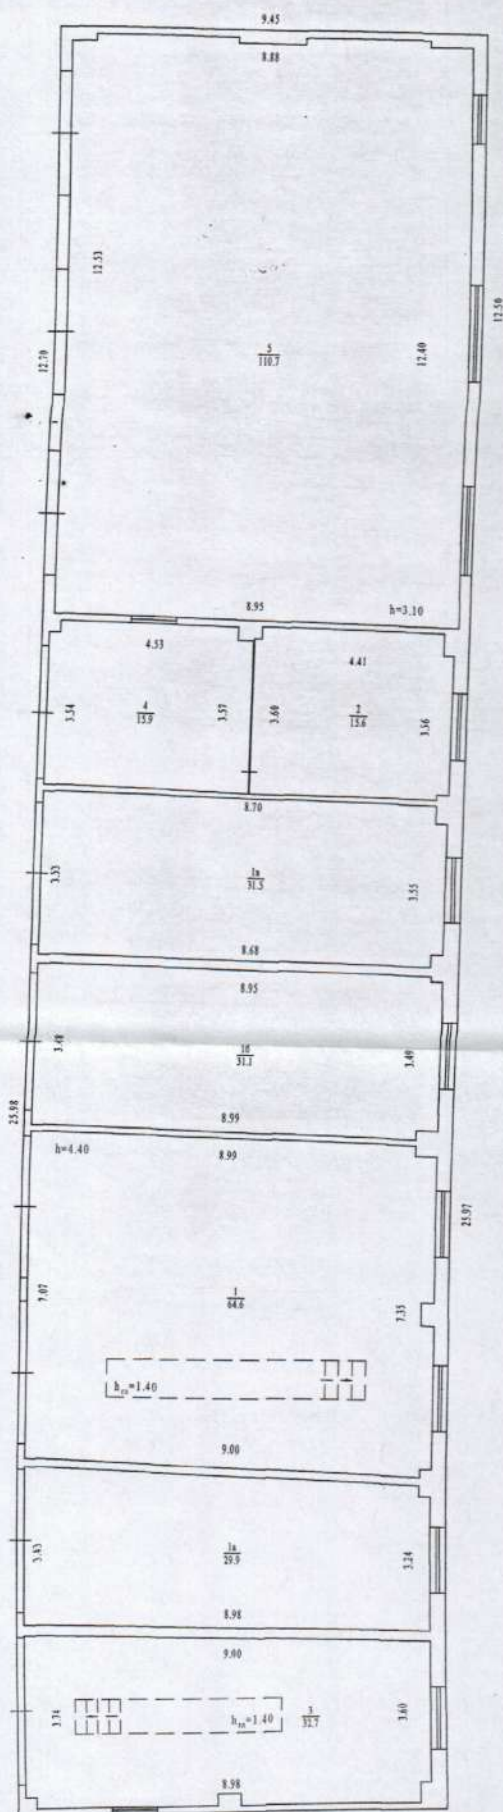

Регистрація поточних змін

Проведено "02" 08 2018р.
Виконавцю (Жозик Ю. О.)
Перевірено (Ногріба Т. В.)

Регистрація поточних змін

Проведено "17" грудня 2012 р.
Виконавець (Вовк П. А.)
Перевірено (Вітязь Н. А.)

Виконавець	Сухомиш
Перевірено	Ієрасимського
"10" серпня 1970 р.	

ЕКСПЛІКАЦІЯ

приміщень до плану поверхів виробничого будинку


№ 8-А,
Літер Д-1,
вулиця _____
село _____

Польова,
Попівка

Літер за планом	Поверхи	Номери виробничих приміщень	Номери приміщень	Призначення приміщень	Загальна площа приміщень (підрах. за формулами розрахунку площ) (кв.м)	Площа приміщень (кв.м)			Площа літніх приміщень (кв.м)	Площа приміщень загального користування (кв.м)	Самочинно збудована, переобладнана площа приміщень (кв.м)	Прийми
						корисна (сума гр. 8 та 9)	основна	допоміжна				
1	2	3	4	5	6	7	8	9	10	11	12	13
Д-1	1		1	Гараж	64.6	64.6	64.6					
			1а	Гараж	29.9	29.9	29.9					
			1б	Гараж	31.1	31.1	31.1					
			1в	Гараж	31.5	31.5	31.5					
			2	Склад	15.6	15.6		15.6				
			3	Гараж	32.7	32.7	32.7					
			4	Гараж	15.9	15.9	15.9					
			5	Гараж	110.7	110.7	110.7					
				Всього по Д-1:	332.0	332.0	316.4	15.6				

“ 02 ” 08 2018 р.

Виконав

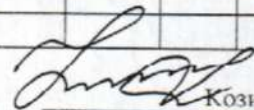

Козик Ю.О.

підпис

прізвище

Перевірів




підпис

Погрібна Т.В.

прізвище

ПЛАН БУДИНКУ літер "Е-1"
 Вулиця Польова № 8-А
 село Попівка

Масштаб 1:100

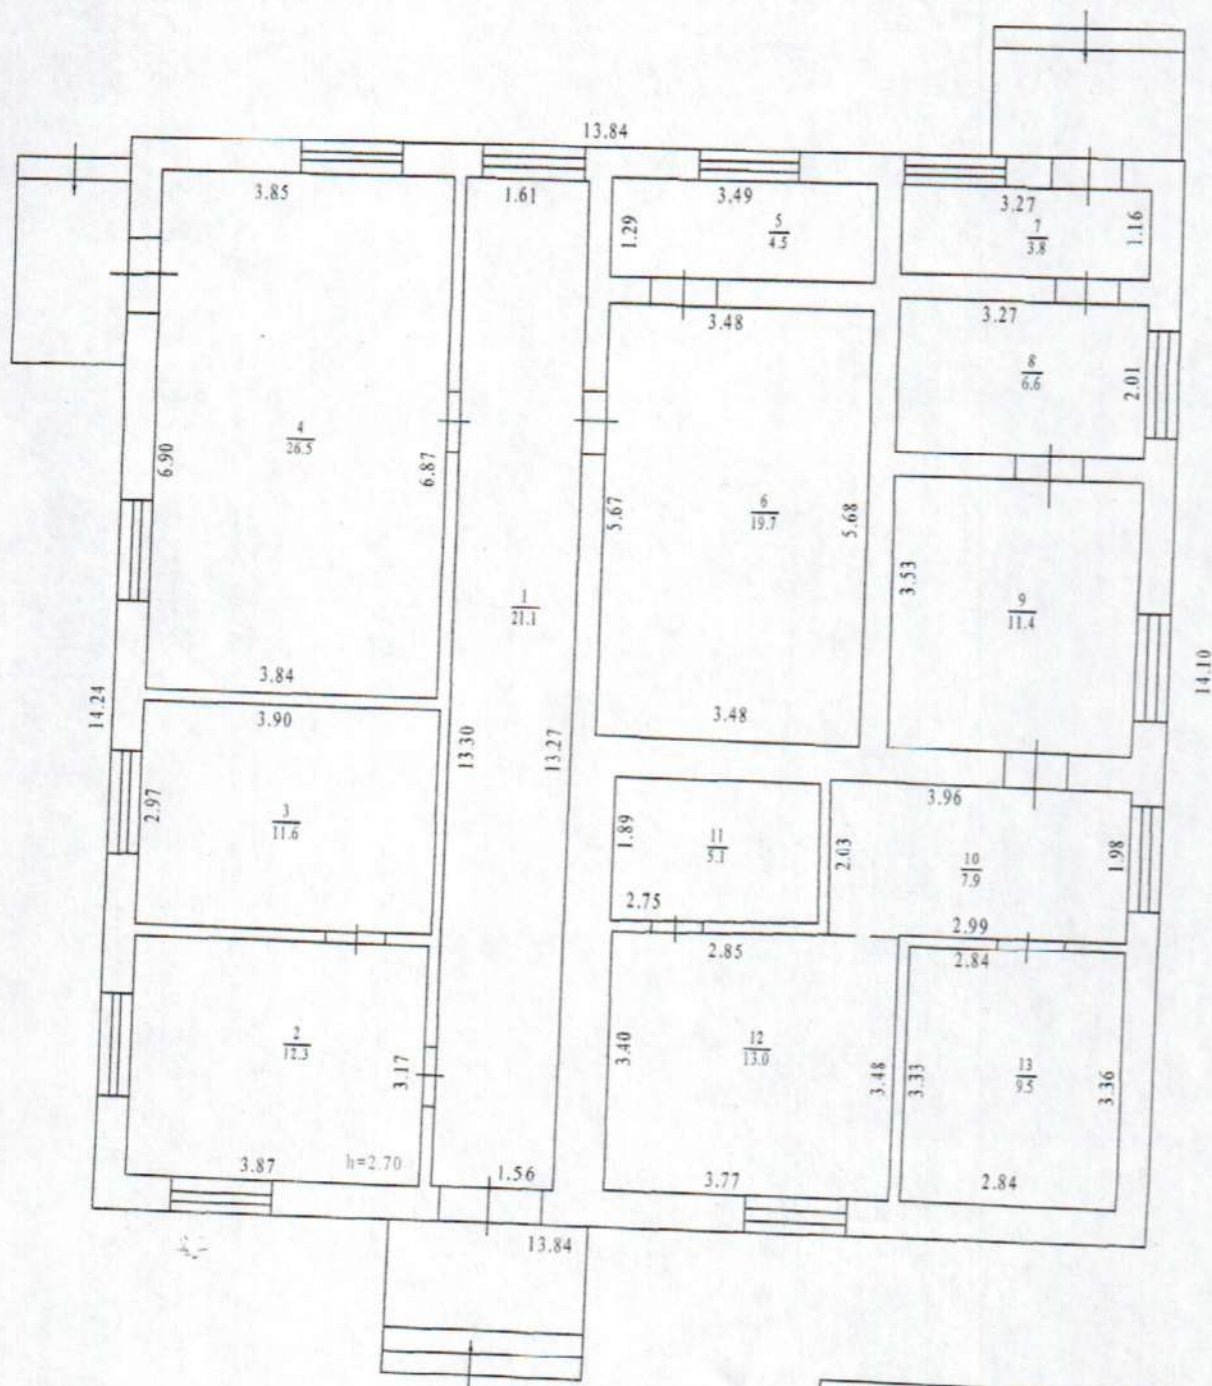

Регистрацію поточних змін
 Проведено "02" 08 2018р.
 Виконавець Козик Ю. О.
 Перевірено Погрібна Т. В.

Регистрацію поточних змін
 Проведено "17" грудня 2012 р.
 Виконавець (Погоріла А.М.)
 Перевірено (Вітязь Н. А.)

Виконавець	Китрин
Перевірено	Магас
"1" листопада 2007 р.	

ЕКСПЛІКАЦІЯ


приміщень до плану поверхів виробничого будинку


№ 8-А,
Літер Е-1,
вулиця _____
село _____

Польова,
Попівка

Літер за планом	Поверхи	Номери виробничих приміщень	Номери приміщень	Призначення приміщень	Загальна площа приміщень (підрах. за формулами розрахунку площ) (кв.м)	Площа приміщень (кв.м)			Площа літніх приміщень (кв.м)	Площа приміщень загального користування (кв.м)	Самочинно збудована, переобладнана площа приміщень (кв.м)	Примітки
						корисна (сума гр. 8 та 9)	основна	допоміжна				
1	2	3	4	5	6	7	8	9	10	11	12	13
E-1	1		1	коридор	21.1	21.1		21.1				
			2	приміщення	12.3	12.3	12.3					
			3	приміщення	11.6	11.6	11.6					
			4	пральня	26.5	26.5	26.5					
			5	санвузол	4.5	4.5		4.5				
			6	приміщення	19.7	19.7	19.7					
			7	коридор	3.8	3.8		3.8				
			8	коридор	6.6	6.6		6.6				
			9	коридор	11.4	11.4		11.4				
			10	приміщення	7.9	7.9		7.9				
			11	приміщення	5.2	5.2		5.2				
			12	приміщення	13.0	13.0		13.0				
			13	приміщення	9.5	9.5		9.5				
				Всього по Е-1:	153.1	153.1	70.1	83.0				

“ 02 ” 08 2018 р.

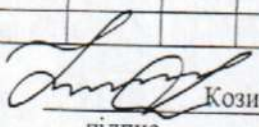
Виконав  Козик Ю.О.
підпис прізвище

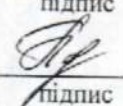Перевірів  Погрібна Т.В.
підпис прізвище

ПЛАН БУДИНКУ літер "Є-1"

Вулиця Польова № 8-А
село Попівка

Масштаб 1:100

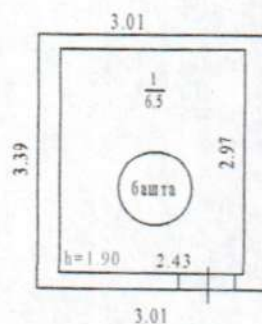

Реєстрацію поточних змін

Проведено 07.08.2018р.

Виконавець (Козик Ю. О.)

Перевірено (Погрібна Т. В.)

Виконавець	Погоріла А.М.
Перевірено	Вітязь Н.А.
" 17 " 12 2012 р.	

ЕКСПЛІКАЦІЯ

приміщень до плану поверхів виробничого будинку

№ 8-А,

Літер Є-1,

вулиця


Польова,

село

Попівка

Літер за планом	Поверхи	Номери виробничих приміщень	Номери приміщень	Призначення приміщень	Загальна площа приміщень (підрох. за формулами розрахунку площ) (кв.м)	Площа приміщень (кв.м)			Площа літніх приміщень (кв.м)	Площа приміщень загального користування (кв.м)	Самочинно збудована, переобладнана площа приміщень (кв.м)	Примітки
						корисна (сума гр. 8 та 9)	основна	допоміжна				
1	2	3	4	5	6	7	8	9	10	11	12	13
Є-1	1	1	1	підсобне прим. водонапорної башти	6.5	6.5	6.5					
				Всього по Є-1:	6.5	6.5	6.5					

“ 02 “ 08 2018 р.

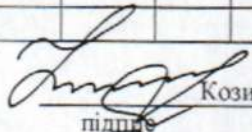Виконав  Козик Ю.О.
підпис прізвище

Перевірів  Погрібна Т.В.
підпис прізвище

ЕКСПЛІКАЦІЯ

приміщень до плану поверхів виробничого будинку


№ 8-А,
Літер Ж-1,
вулиця _____
село _____

Польова,
Понівка

Літер за планом	Поверхи	Номери виробничих приміщень	Номери приміщень	Призначення приміщень	Загальна площа приміщень (підрах. за формулами розрахунку площ) (кв.м)	Площа приміщень (кв.м)			Площа літніх приміщень (кв.м)	Площа приміщень загального користування (кв.м)	Самочинно збудована, переобладнана площа приміщень (кв.м)	Примітки
						корисна (сума гр. 8 та 9)	основна	допоміжна				
1	2	3	4	5	6	7	8	9	10	11	12	13
Ж-1	1		1	коридор	5.0	5.0		5.0				
			2	склад	6.2	6.2	6.2					
			3	склад	44.2	44.2	44.2					
			4	склад	76.4	76.4	76.4					
			5	склад	79.8	79.8	79.8					
			6	склад	29.8	29.8	29.8					
				Всього по Ж-1:	241.4	241.4	236.4	5.0				

“ 02 ” 08 2018 р.

Виконав

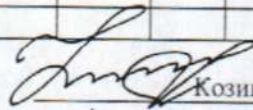


Козик Ю.О.

підпис

прізвище

Перевірів

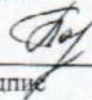

Погрібна Т.В.


підпис

прізвище

ПЛАН БУДИНКУ літер "З-1"

вулиця Польова № 8-А
село Попівка

Масштаб 1:100

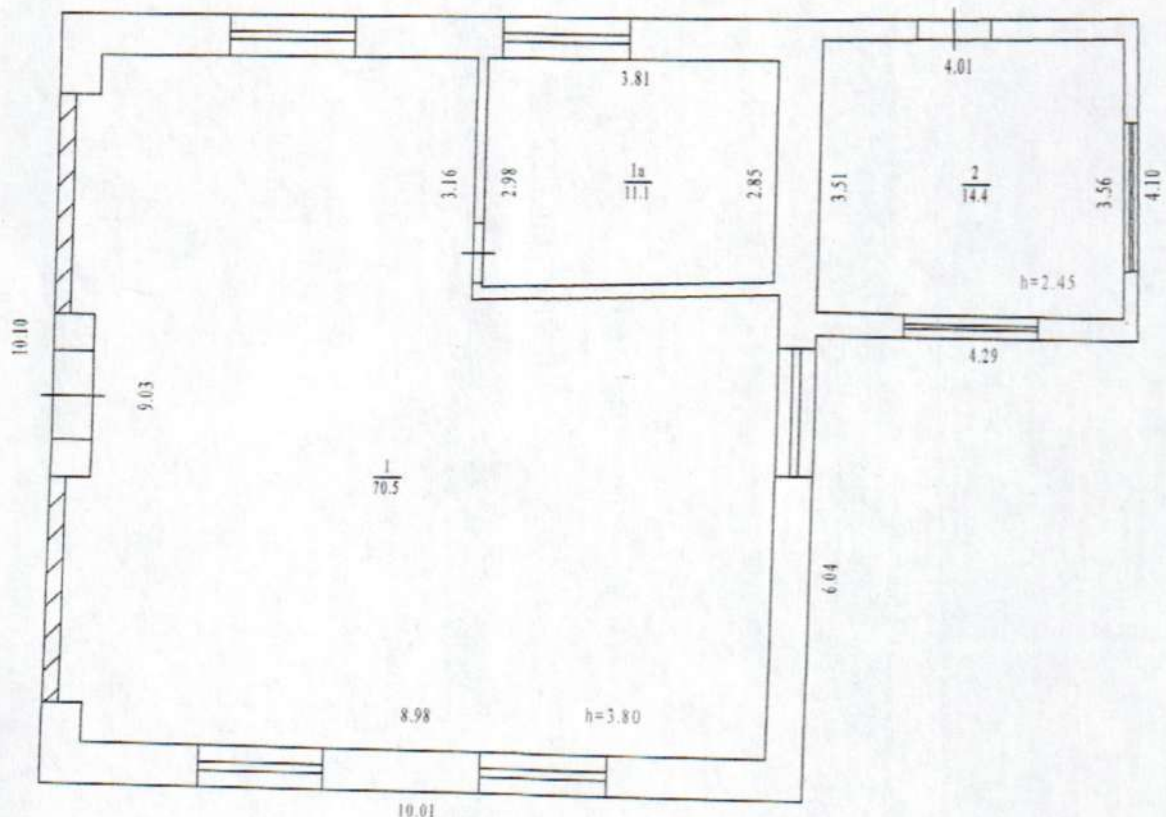

Ресстрацію поточних змін

Проведено "08" 08 2018р.
Виконавець (Кочик Ю. О.)
Перевірено (Погрібна Т. В.)

Ресстрацію поточних змін

Проведено "17" грудня 2012 р.
Виконавець (Вовк Н. А.)
Перевірено (Вітязь Н. А.)

Виконавець	Китриш
Перевірено	Магас
"1" листопада 2007 р.	

ЕКСПЛІКАЦІЯ


приміщень до плану поверхів виробничого будинку


№ 8-А,
Літер 3-1,
вулиця _____
село _____

Польова,
Попівка

Літер за планом	Поверхи	Номери виробничих приміщень	Номери приміщень	Призначення приміщень	Загальна площа приміщень (підрах. за формулами розрахунку площі) (кв.м)	Площа приміщень (кв.м)			Площа літніх приміщень (кв.м)	Площа приміщень загального користування (кв.м)	Самостійно збудована, переобладнана площа приміщень (кв.м)	Примітки
						корисна (сума гр. 8 та 9)	основна	допоміжна				
1	2	3	4	5	6	7	8	9	10	11	12	13
3-1	1		1	Електроцех	70.5	70.5	70.5					
			1а	Майстерня	11.1	11.1	11.1					
			2	Комора	14.4	14.4		14.4				
				Всього по 3-1:	96.0	96.0	81.6	14.4				

“ 02 ” _____ 08 _____ 2018 р.

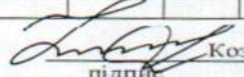
Виконав  Козик Ю.О.
підпис прізвище

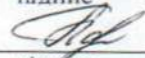Перевірів  Погрібна Т.В.
підпис прізвище

ПЛАН БУДИНКУ літер "И-1"

Вулиця Польова № 8-А
село Попівка

Масштаб 1:100

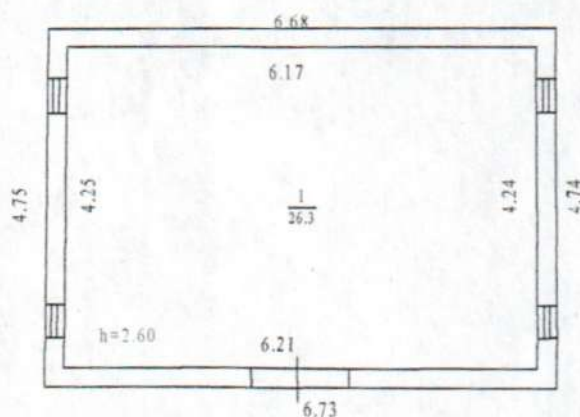

Ресстрацію поточних змін

Проведено "02" 08 2018р.

Виконавець (Погоріла А.М.)

Перевірено (Погрібна Т. В.)

Ресстрацію поточних змін

Проведено "17" грудня 2012 р.

Виконавець (Погоріла А.М.)

Перевірено (Вітязь Н. А.)

Виконавець	Китриш
Перевірено	Магас

"1" листопада 2007 р.

ЕКСПЛІКАЦІЯ

приміщень до плану поверхів виробничого будинку


№ 8-А,
Літер И-1,
вулиця _____
село _____

Польова,
Попівка

Літер за планом	Поверхи	Номери виробничих приміщень	Номери приміщень	Призначення приміщень	Загальна площа приміщень (підрах. за формулами розрахунку площ) (кв.м)	Площа приміщень (кв.м)			Площа літніх приміщень (кв.м)	Площа приміщень загального користування (кв.м)	Самочинною збудована, переобладнана площа приміщень (кв.м)	Примітки
						корисна (сума гр. 8 та 9)	основна	допоміжна				
1	2	3	4	5	6	7	8	9	10	11	12	13
И-1	1		1	склад	26.3	26.3	26.3					
				Всього по И-1:	26.3	26.3	26.3					

“ 02 “ 08 2018 р.

Виконав

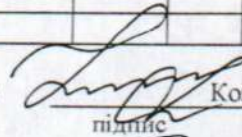
підпис

Козик Ю.О.

прізвище

Перевірів


підпис

Погрібна Т.В.

прізвище

ПЛАН БУДИНКУ літер "К¹-1"


вулиця
село

Польова
Попівка

№ 8-А

Масштаб 1:100

Підвал

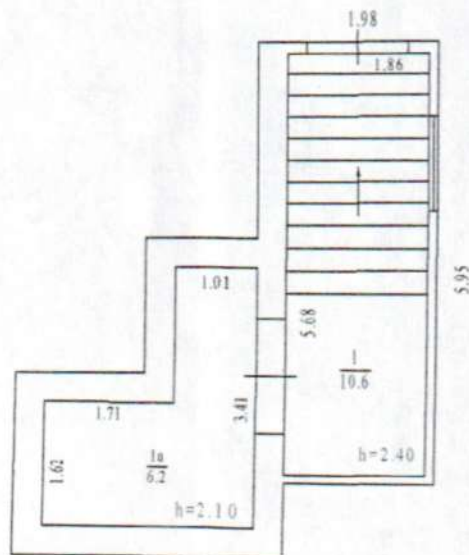

Регистрацію поточних змін

Проведено "02" 08 2018р.
Виконавець (Козик Ю. О.)
Перевірено (Погрібна Т. В.)

Регистрацію поточних змін

Проведено "17" грудня 2012 р.
Виконавець (Вовк Н. А.)
Перевірено (Вітязь Н. А.)

Виконавець	Китрий
Перевірено	Мягас
"1" листопада 2007 р.	

ПЛАН БУДИНКУ літер "К-1"
вулиця Польова № 8-А
с.с.ю Попівка

Масштаб 1:100

І поверх



Ресстрацію поточних змін
Проведено 08.08.2018р.
Виконавець (Козик Ю. О.)
Перевірено (Погрібна Т. В.)

Ресстрацію поточних змін
Проведено 17 грудня 2012 р.
Виконавець (Бовк Н. А.)
Перевірено (Вітязь Н. А.)

Виконавець
Перевірено
"1" листопада 2007 р.

ЕКСПЛІКАЦІЯ

приміщень до плану поверхів виробничого будинку

№ 8-А,

Літер К-1,


вулиця Польова,

село Попівка

Літер за планом	Поверхи	Номери виробничих приміщень	Номери приміщень	Призначення приміщень	Загальна площа приміщень (підрах. за формулами розрахунку площ) (кв.м)	Площа приміщень (кв.м)			Площа літніх приміщень (кв.м)	Площа приміщень загального користування (кв.м)	Самочинно збудована, переобладнана площа приміщень (кв.м)	Примітки
						корисна (сума гр. 8 та 9)	основна	допоміжна				
1	2	3	4	5	6	7	8	9	10	11	12	13
К-1	під.		1	Вхід в підвал	10.6	10.6		10.6				
			1a	Підвал	6.2	6.2		6.2				
				Всього по під. поверху	16.8	16.8		16.8				
	1		2	Пилорама	123.0	123.0	123.0					
			3	Пилорама	122.4	122.4	122.4					
				Всього по 1 поверху	245.4	245.4	245.4					
				Всього по К-1:	262.2	262.2	245.4	16.8				

“ 02 ” 08 2018 р.

Виконав

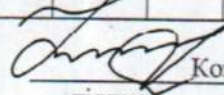

Козик Ю.О.

підпис

прізвище

Перевірів




Погрібна Т.В.

підпис

прізвище

ПЛАН БУДИНКУ літер "Л-1"
 Вулиця Польова № 8-А
 село Попівка
 Масштаб 1:100

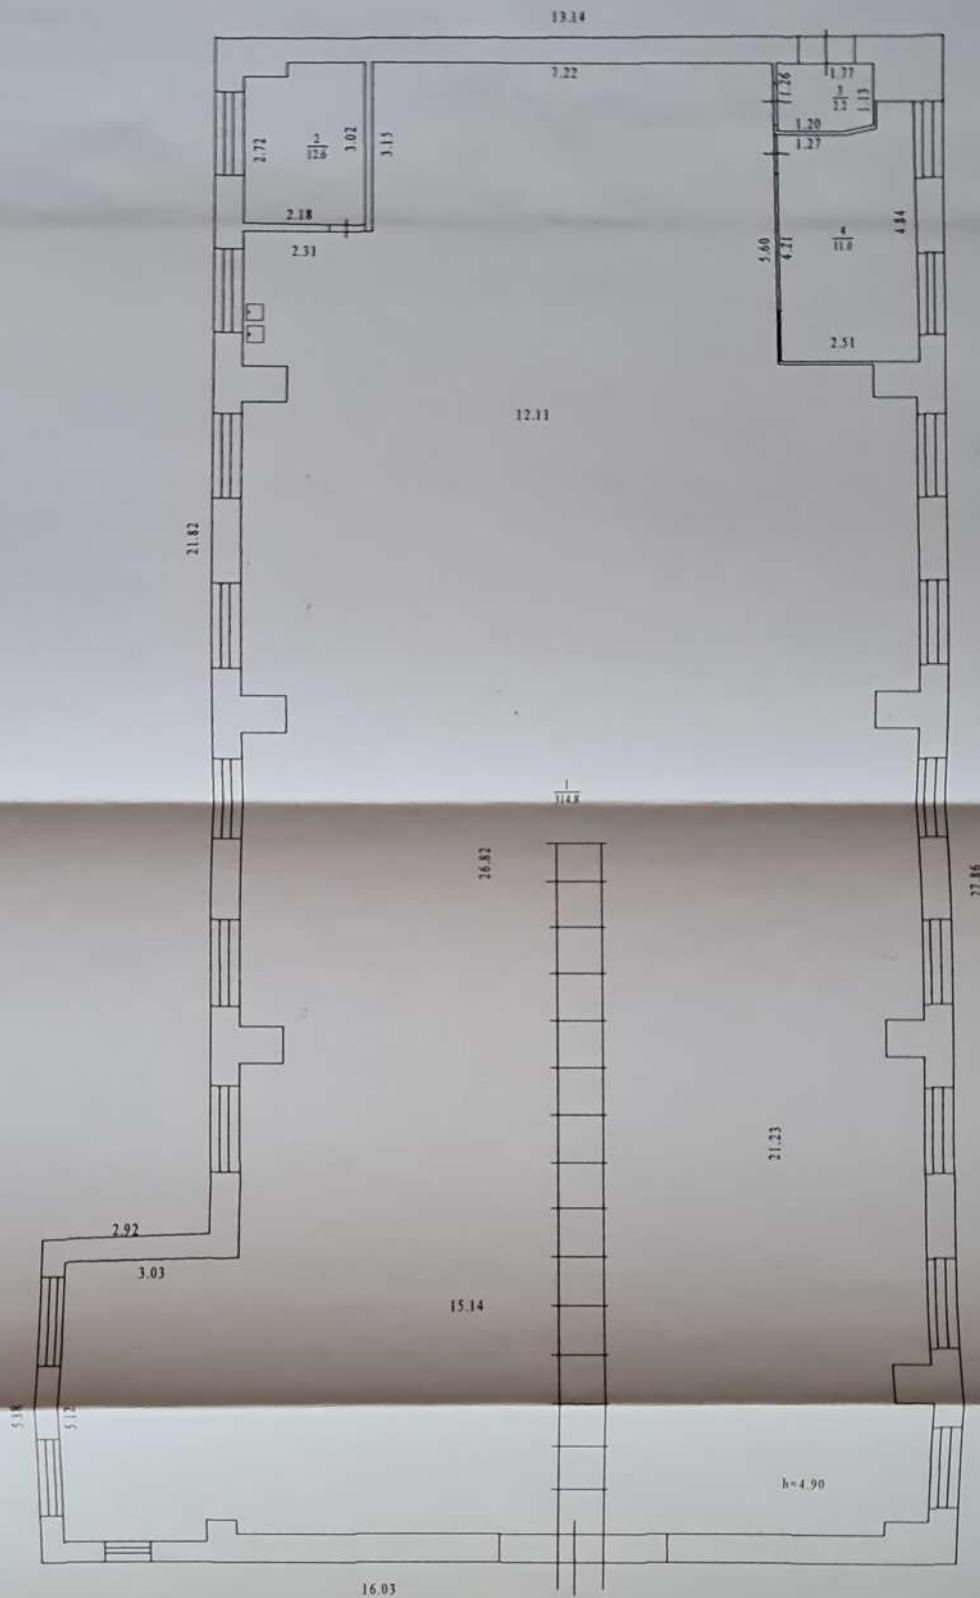

Регистрацію поточних змін
 Проведено 07.08.2018р.
 Виконавець (Козик Ю. О.)
 Перевірено (Погрібна Т. В.)

Регистрацію поточних змін
 Проведено " 17 " грудня 2012 р.
 Виконавець (Погоріла А. М.)
 Перевірено (Вітязь Н. А.)

Виконавець
 Перевірено
 " 1 " листопада 2007 р.

ЕКСПЛІКАЦІЯ



приміщень до плану поверхів виробничого будинку

№ 8-А,
Літер Л-1,
вулиця _____
село _____

Польова,
Попівка


Літер за планом	Поверхи	Номери виробничих приміщень	Номери приміщень	Призначення приміщень	Загальна площа приміщень (підрах. за формулами розрахунку площі) (кв.м)	Площа приміщень (кв.м)			Площа літніх приміщень (кв.м)	Площа приміщень загального користування (кв.м)	Самостійно збудована, не-обладнана площа приміщень (кв.м)	Примітки
						корисна (сума гр. 8 та 9)	основна	допоміжна				
1	2	3	4	5	6	7	8	9	10	11	12	13
Л-1	1		1	цех	314.8	314.8	314.8					
			2	кладова	12.6	12.6		12.6				
			3	тамбур	2.2	2.2		2.2				
			4	склад	11.0	11.0		11.0				
				Всього по Л-1:	340.6	340.6	314.8	25.8				

“ 02 ” 08 2018 р.

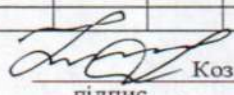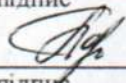Виконав  Козик Ю.О.
підпис прізвище
Перевірів  Погрібна Т.В.
підпис прізвище

ПЛАН БУДИНКУ літер "М-1"
 Вулиця Польова № 8-А
 село Попівка

Масштаб 1:100

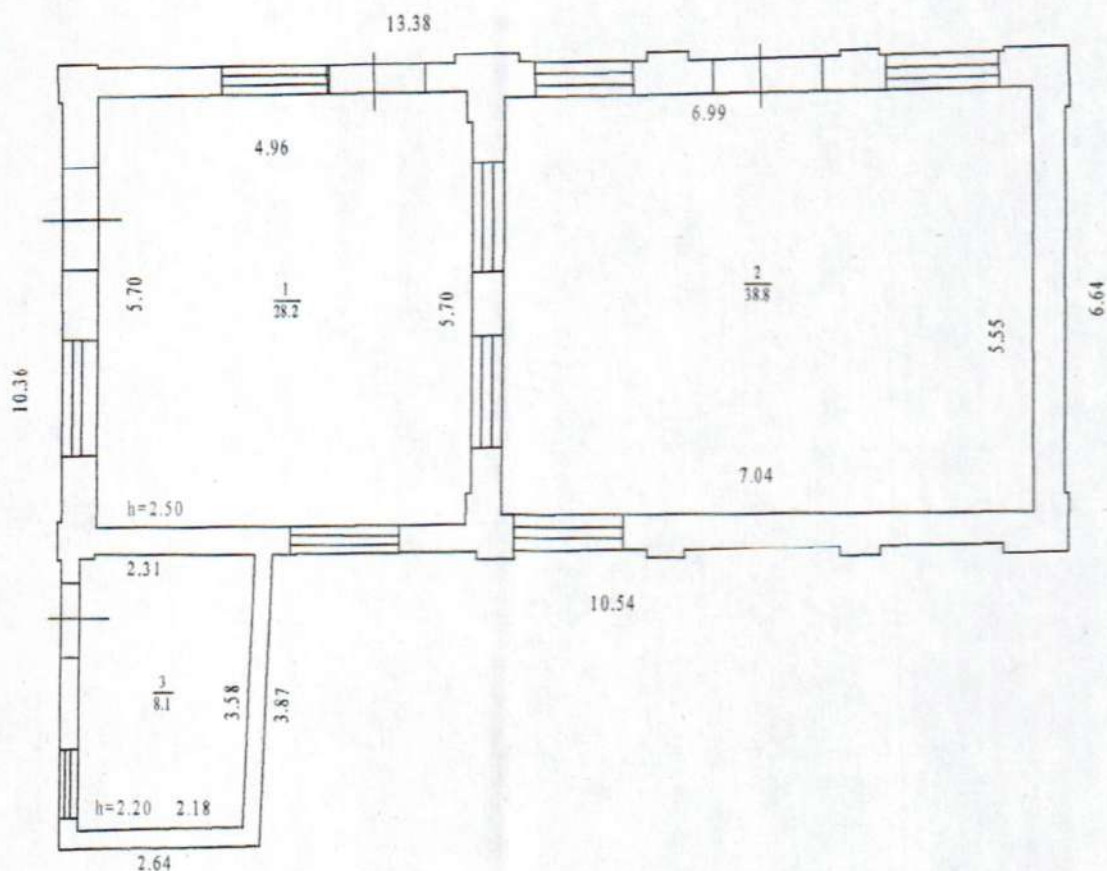

Ресстрацію поточних змін

Проведено "03" 08 2018р.
 Виконавець Козик Ю. О.
 Перевірено Ногрібна Т. В.

Ресстрацію поточних змін

Проведено "17" грудня 2012 р.
 Виконавець (Погоріла А.М.)
 Перевірено (Вітязь Н. А.)

Виконавець	Китриш
Перевірено	Магас
"1" листопада 2007 р.	

ЕКСПЛІКАЦІЯ

приміщень до плану поверхів виробничого будинку

№ 8-А,

Літер М-1,

вулиця

Польова,


село

Попівка

Літер за планом	Поверхи	Номери виробничих приміщень	Номери приміщень	Призначення приміщень	Загальна площа приміщень (підрах. за формулами розрахунку площ) (кв.м)	Площа приміщень (кв.м)			Площа літніх приміщень (кв.м)	Площа приміщень загального користування (кв.м)	Самостійно збудована, переобладнана площа приміщень (кв.м)	Примітки
						корисна (сума гр. 8 та 9)	основна	допоміжна				
1	2	3	4	5	6	7	8	9	10	11	12	13
M-1	1		1	цех	28.2	28.2	28.2					
			2	цех	38.8	38.8	38.8					
			3	склад	8.0	8.0	8.0					
				Всього по М-1:	75.0	75.0	75.0					

“ 02 ” 08 2018 р.

Виконав

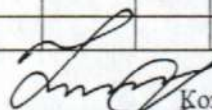


Козик Ю.О.

підпис

прізвище

Перевірив

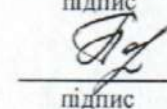

Погрібна Т.В.


підпис

прізвище

ПЛАН БУДИНКУ літер "Н-1"

Вулиця Польова № 8-А
село Попівка

Масштаб 1:100

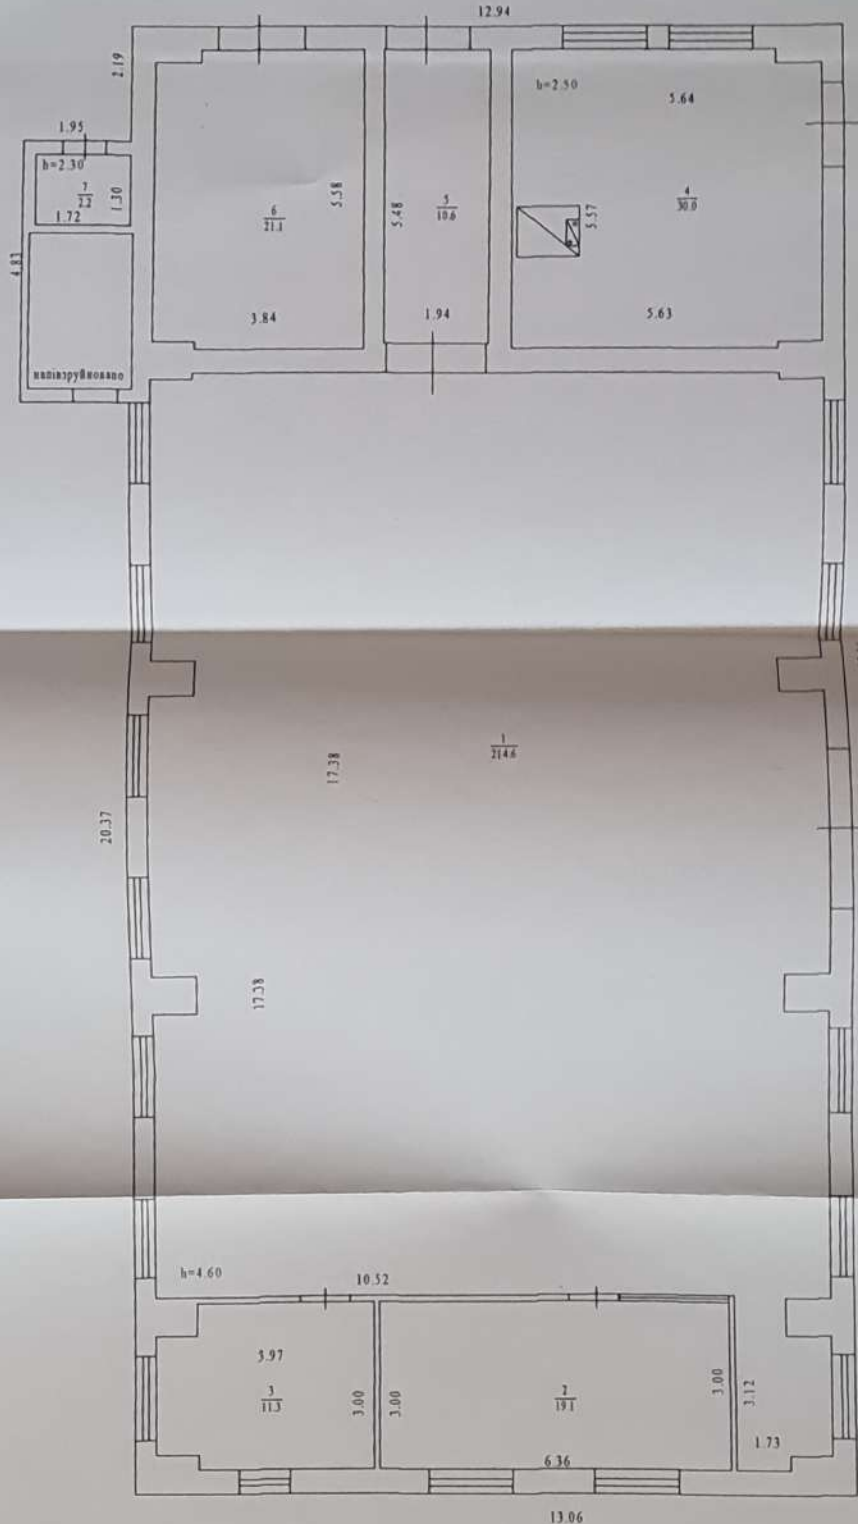

Ресстрацію поточних змін
Проведено 08.12.2018 р.
Виконавець (Козик Ю. О.)
Перевірено (Погрібна Т. В.)

Ресстрацію поточних змін
Проведено 17.12.2012 р.
Виконавець (Погоріла А. М.)
Перевірено (Вітязь Н. А.)

Виконано	Контроль
Перевірено	Магас
"1" листопада 2007 р.	

ЕКСПЛІКАЦІЯ

приміщень до плану поверхів виробничого будинку


№ 8-А,
Літер Н-1,
вулиця _____
село _____

Польова,
Попівка

Літер за планом	Поверхи	Номери виробничих приміщень	Номери приміщень	Призначення приміщень	Загальна площа приміщень (підрах. за формулами розрахунку площ) (кв.м)	Площа приміщень (кв.м)			Площа літніх приміщень (кв.м)	Площа приміщень загального користування (кв.м)	Самостійно збудована, переобладнана площа приміщень (кв.м)	Примітки
						корисна (сума гр. 8 та 9)	основна	допоміжна				
1	2	3	4	5	6	7	8	9	10	11	12	13
Н-1	1		1	майстерня	214.6	214.6	214.6					
			2	кабінет	19.1	19.1	19.1					
			3	склад	11.3	11.3		11.3				
			4	кузня	30.0	30.0	30.0					
			5	коридор	10.6	10.6		10.6				
			6	майстерня	21.1	21.1	21.1					
			7	кладова	2.2	2.2		2.2				
				Всього по Н-1:	308.9	308.9	284.8	24.1				

“ 02 ” 08 2018 р.

Виконав

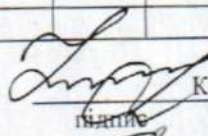

Козик Ю.О.

підпис

прізвище

Перевірів



Погрібна Т.В.


підпис

прізвище

ПЛАН БУДИНКУ літер "О-1"

Вулиця Польова № 8-А
село Попівка

Масштаб 1:100

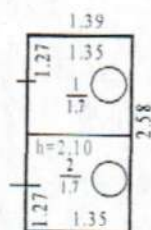

Ресстрацію поточних змін
Проведено "02" 08 2018р.
Виконавець Козик Ю. О.
Перевірено Погрібна Т. В.

Ресстрацію поточних змін
Проведено "17" грудня 2012 р.
Виконавець (Погоріла А.М.)
Перевірено (Вітязь Н. А.)

Виконавець	Китриш
Перевірено	Магас
"1" листопада 2007 р.	

ЕКСПЛІКАЦІЯ

приміщень до плану поверхів виробничого будинку


№ 8-А,
Літер О-1,
вулиця _____
село _____

Польова,
Попівка

Літер за планом	Поверхи	Номери виробничих приміщень	Номери приміщень	Призначення приміщень	Загальна площа приміщень (підрах. за формулами розрахунку площ) (кв.м)	Площа приміщень (кв.м)			Площа літніх приміщень (кв.м)	Площа приміщень загального користування (кв.м)	Самостійно збудована, переобладнана площа приміщень (кв.м)	Примітки
						корисна (сума гр. 8 та 9)	основна	допоміжна				
1	2	3	4	5	6	7	8	9	10	11	12	13
О-1	1		1	вбиральня	1.7	1.7	1.7					
			2	вбиральня	1.7	1.7	1.7					
				Всього по О-1:	3.4	3.4	3.4					

“ 02 ” 08 2018 р.

Виконав

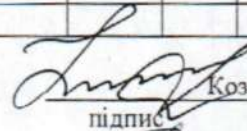

Козик Ю.О.

підпис

прізвище

Перевірів



Погрібна Т.В.


підпис

прізвище

ПЛАН БУДИНКУ літер "П-4" № 8-А
вулиця Польова
село Попівка

Масштаб 1:100

Підвал

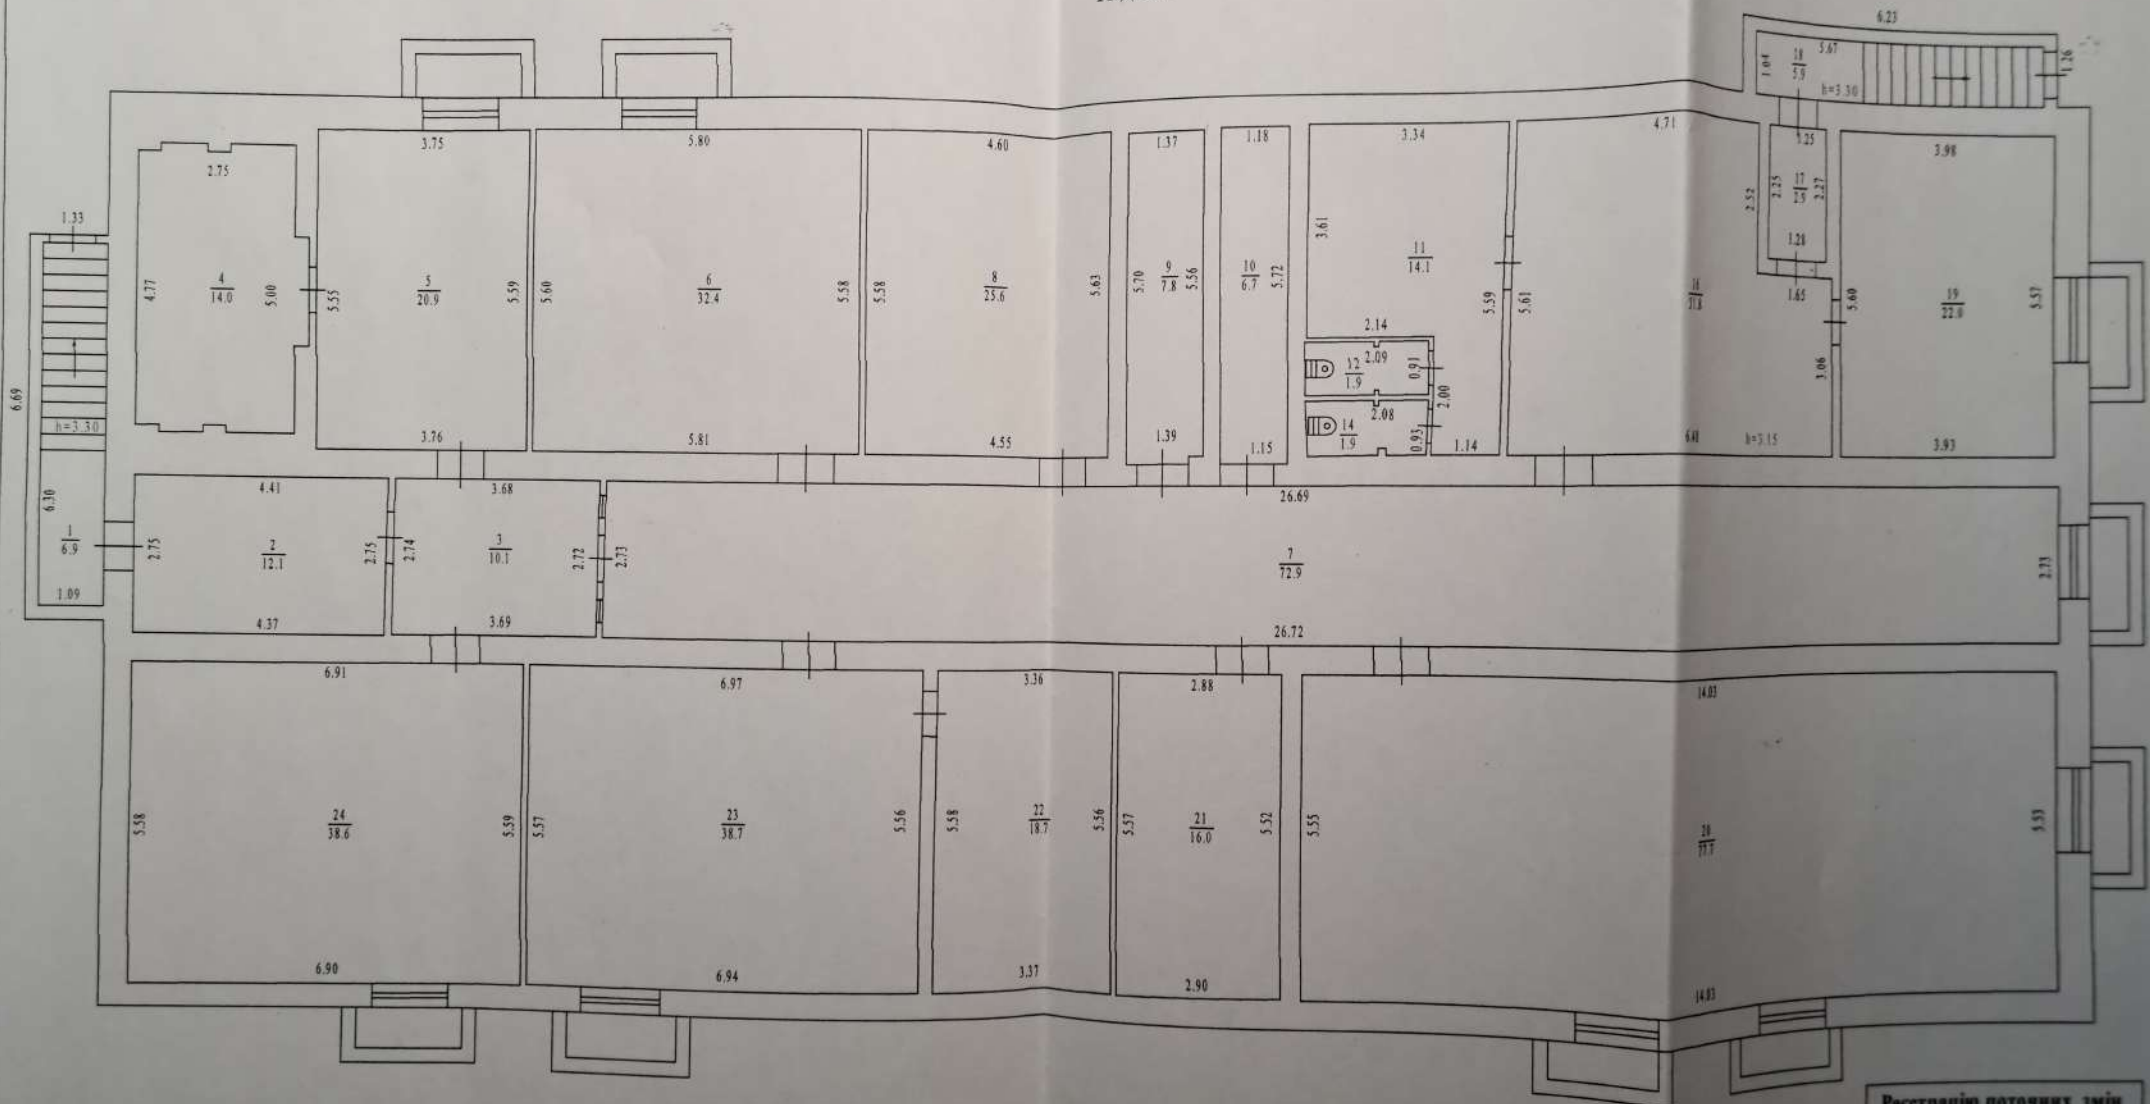

Реєстрацію поточних змін

Проведено * 17 * грудня 2012 р.


Виконавець _____ (Вовк Н. А.)

Ресстрацію поточних змін
Проведено 08.08.2018р.
Виконавець (Козик Ю. О.)
Перевірено (Потуріна Т. В.)

Виконавець	Китрич
Перевірено	Майж
" 1 " листопада 2007 р.	

ПЛАН БУДИНКУ літер "П-4"
вулиця Польова № 8-А
село Попівка

Масштаб 1:100
1 поверх

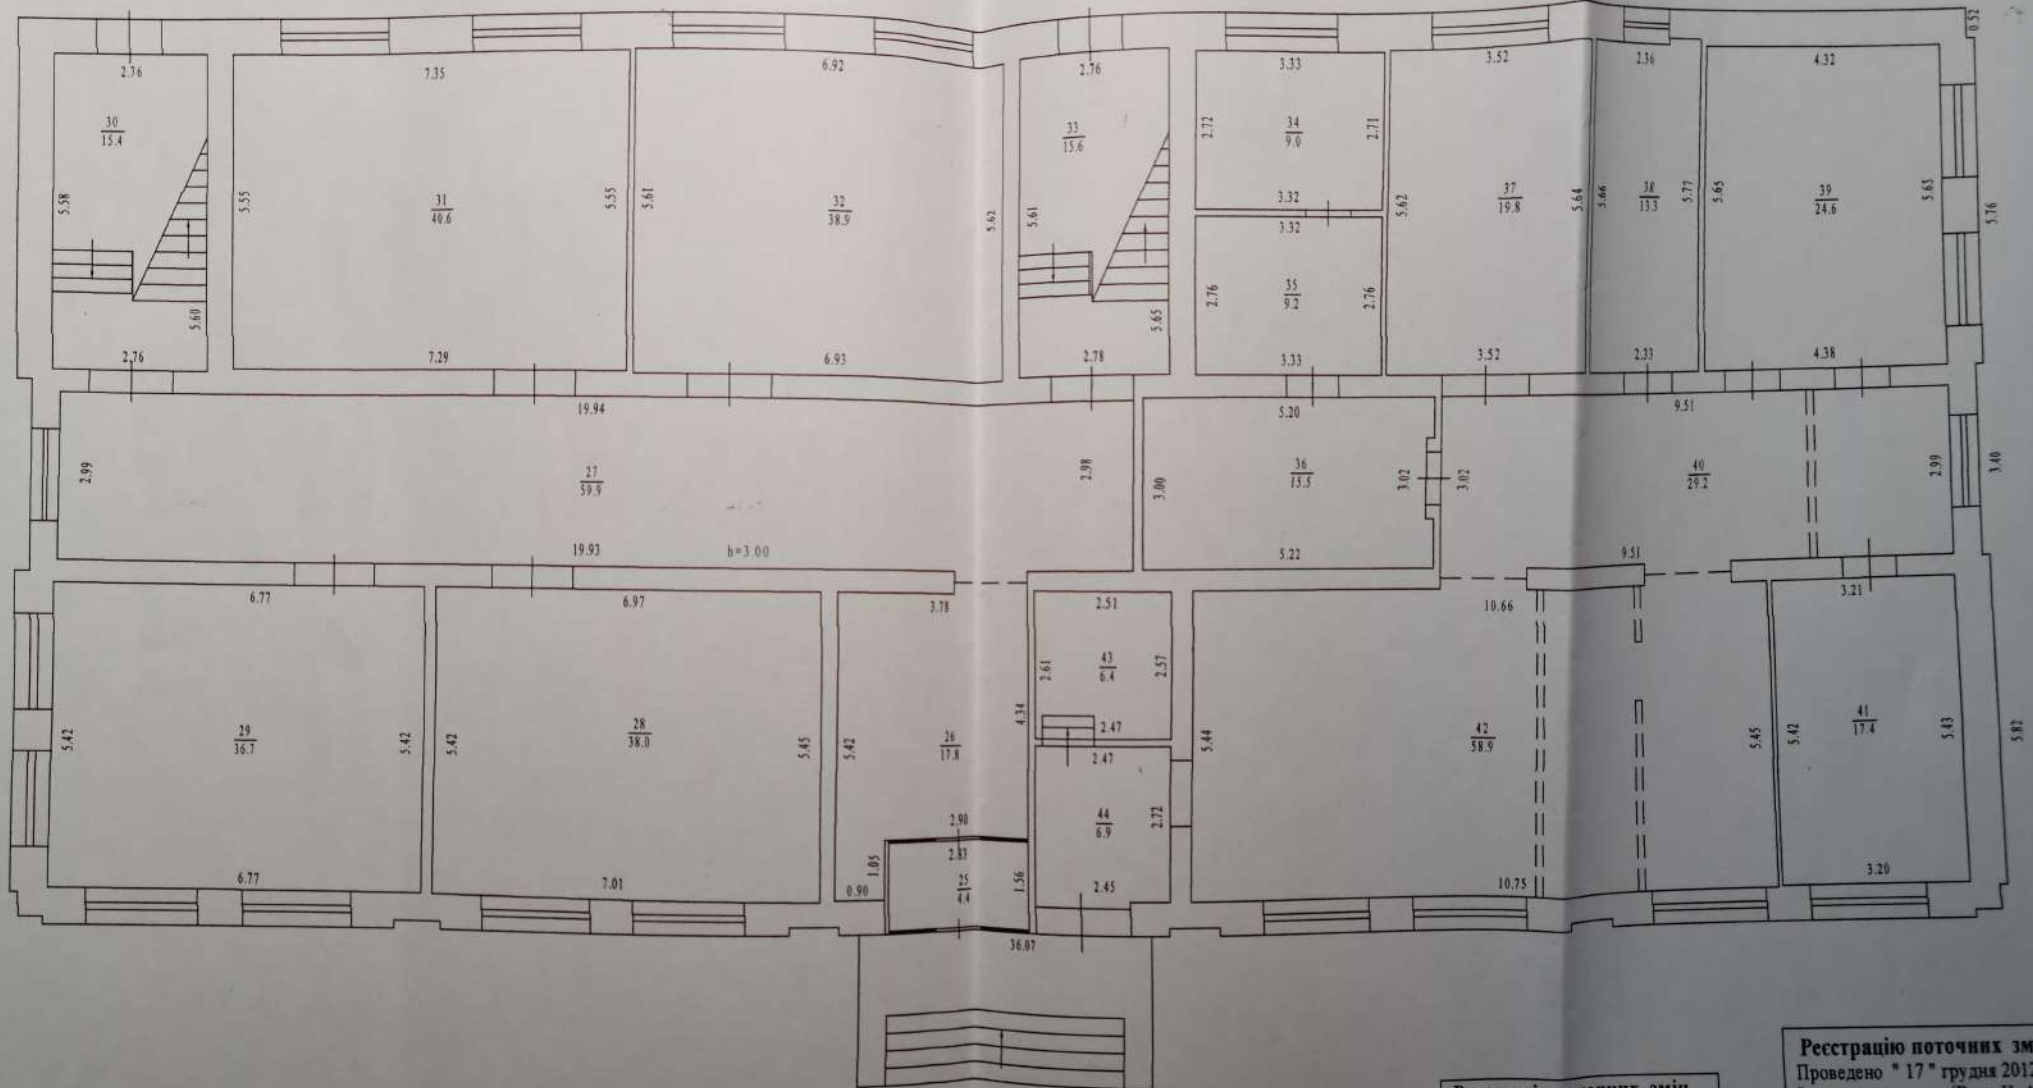


Регістрацію поточних змін
Проведено 08 2018р.
Виконавець (Козик Ю. О.)
Перевірено (Погрібна Т. В.)

Регістрацію поточних змін
Проведено "17" грудня 2012 р.
Виконавець (Вовк Н. А.)
Перевірено (Вітязь Н. А.)

Виконавець	Китриш
Перевірено	Магас
"1" листопада 2007 р.	

ПЛАН БУДИНКУ літер "П-4"
вулиця Польова № 8-А
село Попівка

Масштаб 1:100
2 поверх

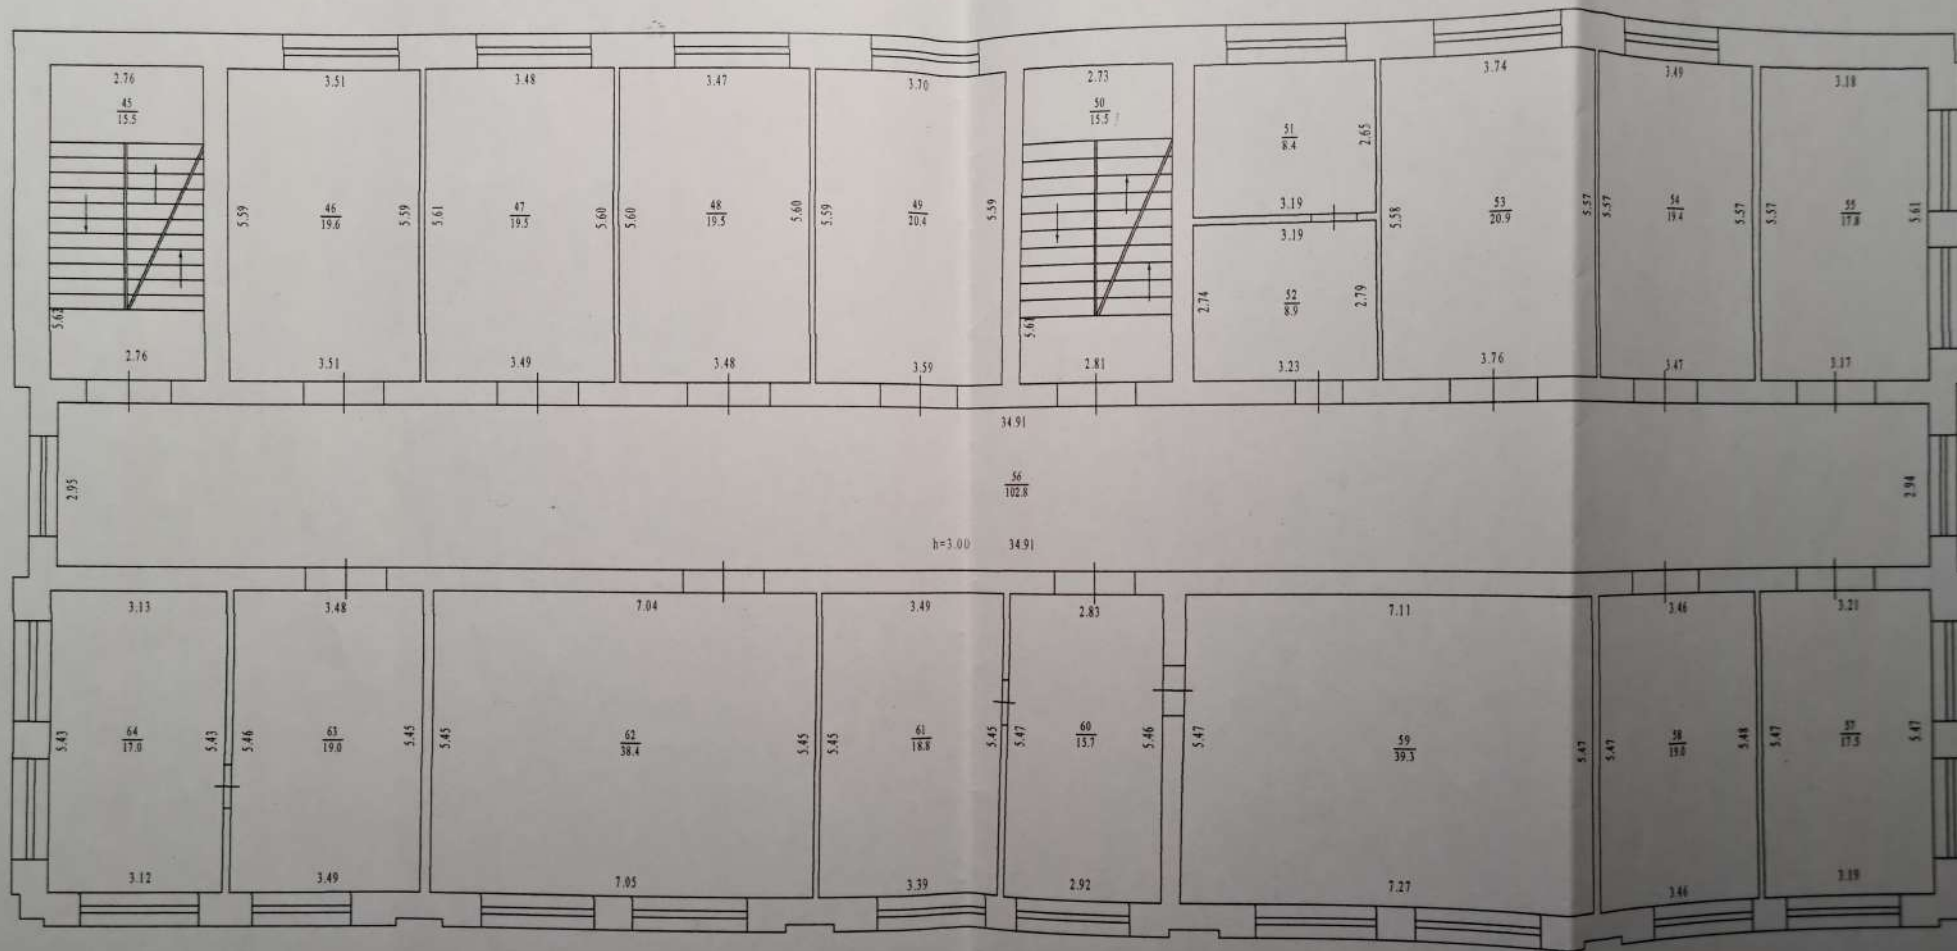

Регистрацію поточних змін
Проведено "02" 08 2018р.
Виконавець (Козик Ю. О.)
Перевірено (Погрібна Т. В.)


Регистрацію поточних змін
Проведено "17" грудня 2012 р.
Виконавець (Вонк Н. А.)
Перевірено (Вітязь Н. А.)

Виконавець	Катрич
Перевірено	Маско
"1" листопада 2007 р.	

ПЛАН БУДИНКУ літер "П-4"
вулиця Польова № 8-А
село Попівка

Масштаб 1:100

3 поверх

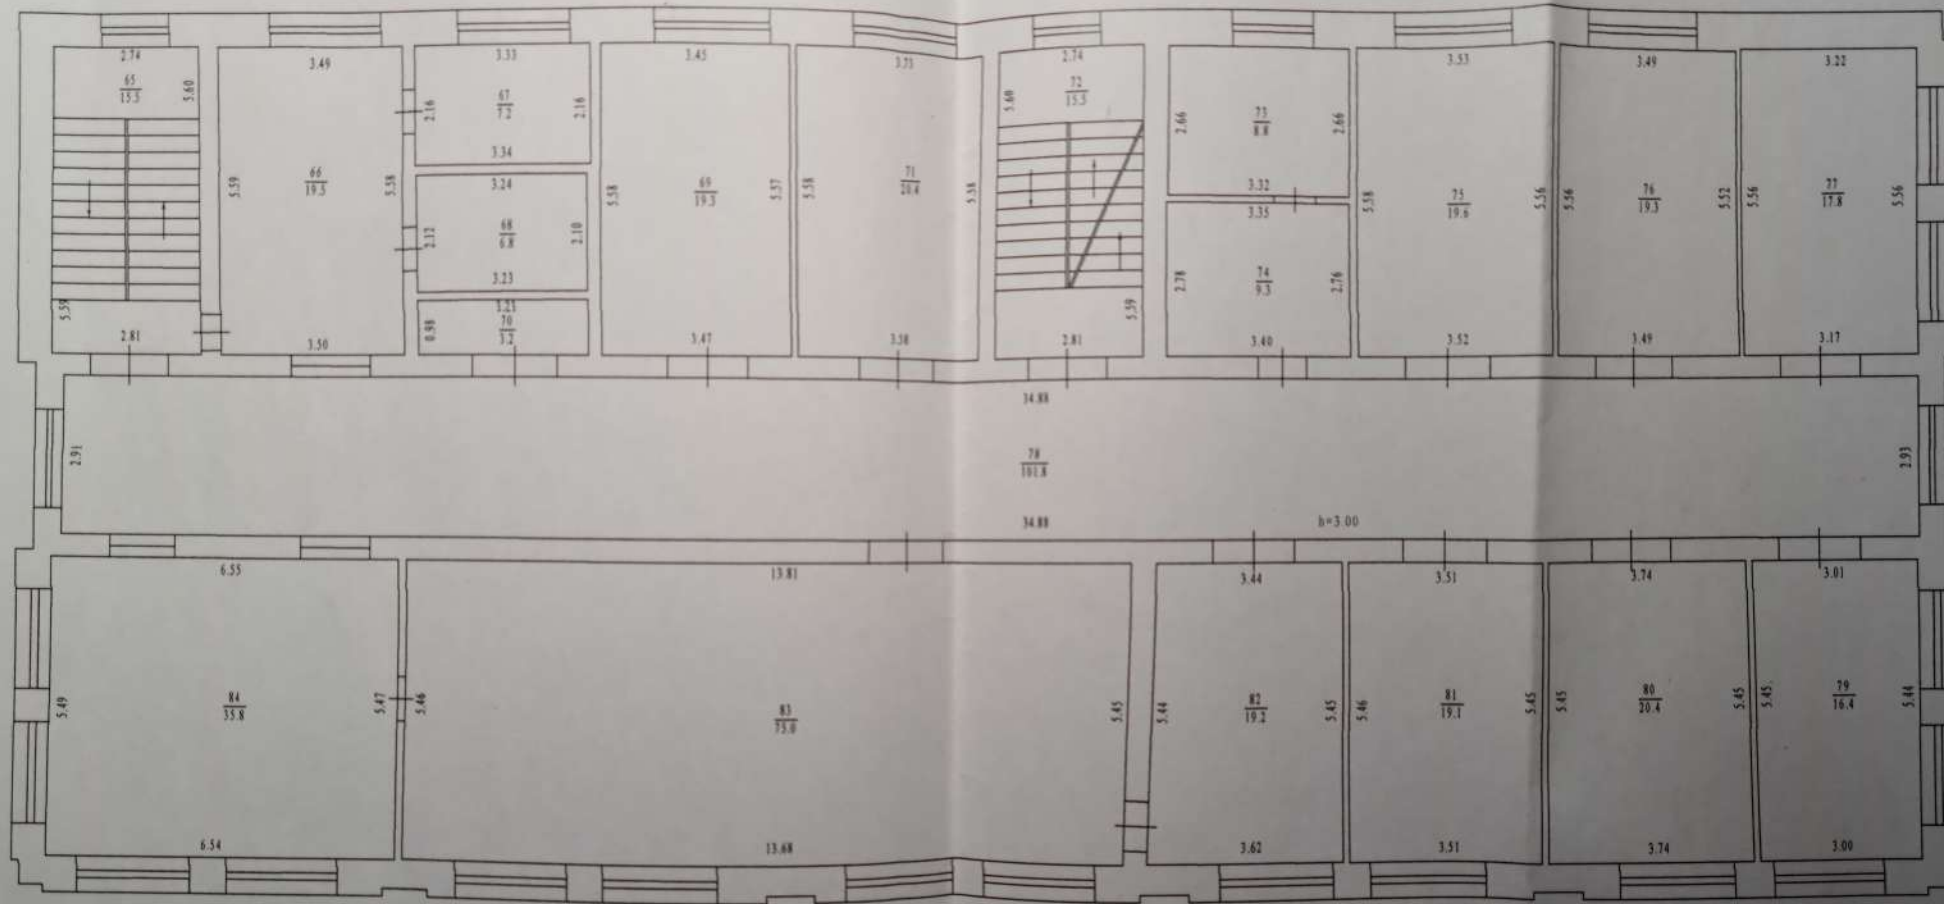


Ресстрацію поточних змін
Проведено 02.08.2018р.
Виконавець (Вовк Н. А.)
Перевірено (Погрібна Т. В.)

Ресстрацію поточних змін
Проведено 17 грудня 2012 р.
Виконавець (Вовк Н. А.)
Перевірено (Вітязь Н. А.)

Виконавець	Китини
Перевірено	Магас
"1" листопада 2007 р.	

ПЛАН БУДИНКУ літер "П-4"
 вулиця Польова № 8-А
 село Попівка

Масштаб 1:100
 4 поверх

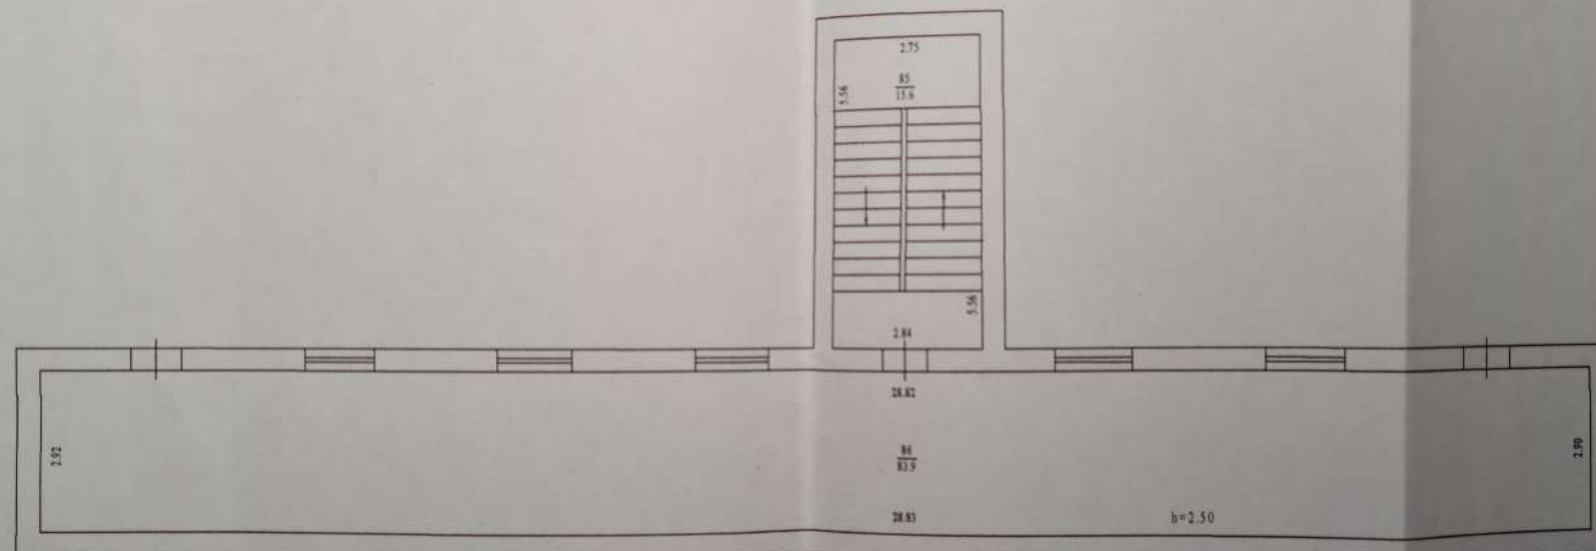

Регистрацію поточних змін
 Проведено "07" 08 2018р.
 Виконавець (Боник Ю. О.)
 Перевірено (Погрібна Т. В.)

Регистрацію поточних змін
 Проведено "17" грудня 2012 р.
 Виконавець (Вовк Н. А.)
 Перевірено (Вітязь Н. А.)

Виконавець	Китрич
Перевірено	Магас
"1" листопада 2007 р.	

ЕКСПЛІКАЦІЯ

приміщень до плану поверхів виробничого будинку

№ 8-А,
Літер П-4,
вулиця _____
село _____


Польова,
Попівка

Літер за планом	Поверхи	Номери виробничих приміщень	Номери приміщень	Призначення приміщень	Загальна площа приміщень (підрах. за формулами розрахунку площ) (кв.м)	Площа приміщень (кв.м)			Площа літніх приміщень (кв.м)	Площа приміщень загального користування (кв.м)	Самостійно збудована, переобладнана площа приміщень (кв.м)	Примітки
						корисна (сума гр. 8 та 9)	основна	допоміжна				
1	2	3	4	5	6	7	8	9	10	11	12	13
П-4	під.		1	Вхід в підвал	6.9	6.9		6.9				
			2	Коридор	12.1	12.1		12.1				
			3	Коридор	10.1	10.1		10.1				
			4	Підвал	14.0	14.0		14.0				
			5	Підвал	20.9	20.9		20.9				
			6	Вентиляційна камера	32.4	32.4		32.4				
			7	Коридор	72.9	72.9		72.9				
			8	Підвал	25.6	25.6		25.6				
			9	Вентиляційна камера	7.8	7.8		7.8				
			10	Вентиляційна камера	6.7	6.7		6.7				
			11	Вмивальник	14.1	14.1		14.1				
			12	Вбиральня	1.9	1.9		1.9				
			14	Вбиральня	1.9	1.9		1.9				
			16	Підвал	31.8	31.8		31.8				
			17	Тамбур	2.9	2.9		2.9				
			18	Вхід в підвал	5.9	5.9		5.9				
			19	Підвал	22.0	22.0		22.0				
			20	Підвал	77.7	77.7		77.7				
			21	Підвал	16.0	16.0		16.0				
			22	Підвал	18.7	18.7		18.7				
			23	Підвал	38.7	38.7		38.7				
			24	Підвал	38.6	38.6		38.6				
				Всього по під. поверху	479.6	479.6		479.6				
	1		25	Тамбур	4.4	4.4		4.4				
			26	Коридор	17.8	17.8		17.8				
			27	Коридор	59.9	59.9		59.9				
			28	Кабінет	38.0	38.0	38.0					
			29	Кабінет	36.7	36.7	36.7					
			30	Сходи	15.4	15.4		15.4				
			31	Кабінет	40.6	40.6	40.6					
			32	Кабінет	38.9	38.9	38.9					
			33	Сходи	15.6	15.6		15.6				
			34	Вбиральня	9.0	9.0		9.0				
			35	Вмивальник	9.2	9.2		9.2				
			36	Коридор	15.5	15.5		15.5				
			37	Кабінет	19.8	19.8	19.8					
			38	Кабінет	13.3	13.3	13.3					
			39	Кабінет	24.6	24.6	24.6					
			40	Коридор	29.2	29.2		29.2				
			41	Кабінет	17.4	17.4	17.4					
			42	Кабінет	58.9	58.9	58.9					
			43	Кабінет	6.4	6.4	6.4					
			44	Коридор	6.9	6.9		6.9				

		Всього по 1 поверху	477.5	477.5	294.6	182.9
2	45	Сходи	15.5	15.5		15.5
	46	Кабінет	19.6	19.6	19.6	
	47	Кабінет	19.5	19.5	19.5	
	48	Кабінет	19.5	19.5	19.5	
	49	Кабінет	20.4	20.4	20.4	
	50	Сходи	15.5	15.5		15.5
	51	Вбиральня	8.4	8.4		8.4
	52	Вмивальник	8.9	8.9		8.9
	53	Кабінет	20.9	20.9	20.9	
	54	Кабінет	19.4	19.4	19.4	
	55	Кабінет	17.8	17.8	17.8	
	56	Коридор	102.8	102.8		102.8
	57	Кабінет	17.5	17.5	17.5	
	58	Кабінет	19.0	19.0	19.0	
	59	Кабінет	39.3	39.3	39.3	
	60	Приймальня	15.7	15.7	15.7	
	61	Кабінет	18.8	18.8	18.8	
	62	Кабінет	38.4	38.4	38.4	
	63	Кабінет	19.0	19.0	19.0	
	64	Кабінет	17.0	17.0	17.0	
		Всього по 2 поверху	472.9	472.9	321.8	151.1
3	65	Сходи	15.5	15.5		15.5
	66	Кабінет	19.5	19.5	19.5	
	67	Кабінет	7.2	7.2	7.2	
	68	Комора	6.8	6.8		6.8
	69	Кабінет	19.3	19.3	19.3	
	70	Комора	3.2	3.2		3.2
	71	Кабінет	20.4	20.4	20.4	
	72	Сходи	15.5	15.5		15.5
	73	Вбиральня	8.8	8.8		8.8
	74	Вмивальник	9.3	9.3		9.3
	75	Кабінет	19.6	19.6	19.6	
	76	Кабінет	19.3	19.3	19.3	
	77	Кабінет	17.8	17.8	17.8	
	78	Коридор	101.8	101.8		101.8
	79	Кабінет	16.4	16.4	16.4	
	80	Кабінет	20.4	20.4	20.4	
	81	Кабінет	19.1	19.1	19.1	
	82	Кабінет	19.2	19.2	19.2	
	83	Актова зала	75.0	75.0	75.0	
	84	Кабінет	35.8	35.8	35.8	
		Всього по 3 поверху	469.9	469.9	309.0	160.9
4	85	Архів	15.6	15.6		15.6
	86	Сходи	83.9	83.9		83.9
		Всього по 4 поверху	99.5	99.5		99.5
		Всього по П-4:	1999.4	1999.4	925.4	1074.0

“ 02 ” 08 2018 р.

Виконав

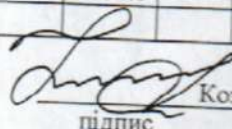


Козик Ю. О.

підпис

прізвище

Перевірів

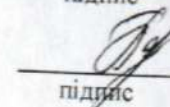


Погрібна Т. В.

підпис

прізвище

ПЛАН БУДИНКУ лігера "Ф-1-2" № 8-1
Вулиця _____
село _____
Польова _____
Попільна _____
Масштаб 1:100
1 аркуш

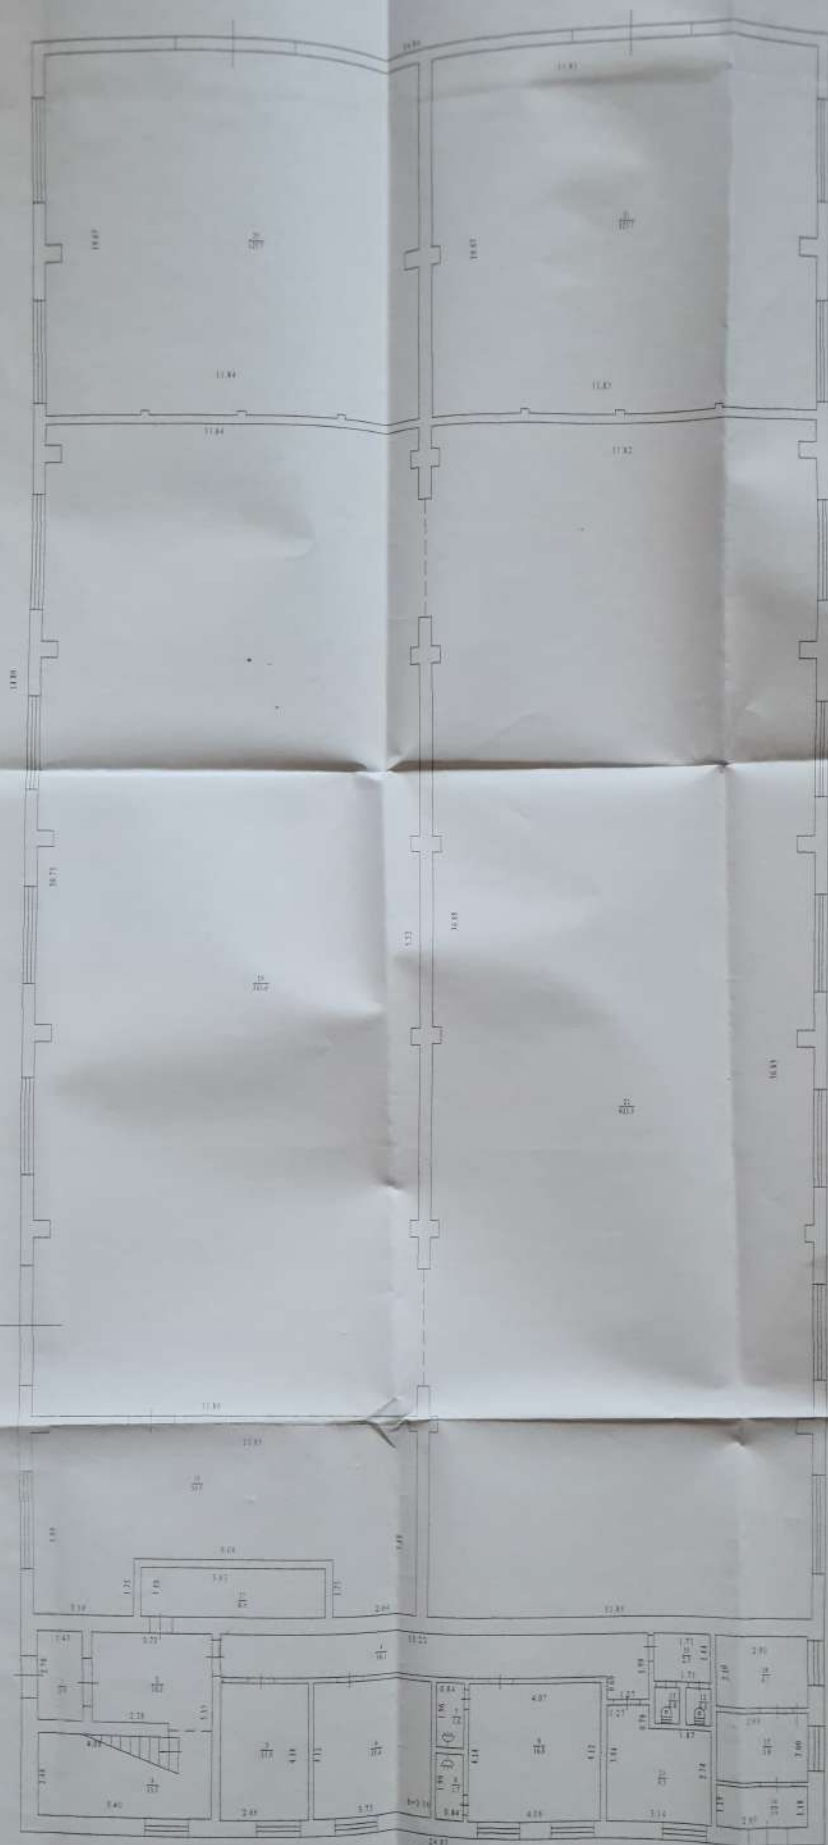


Регистрація поточних змін
Проведено 08.05.2018р.
Виконав: [підпис] Голова Ю.О.
Перевірено: [підпис] Підприємця Т.В.

Регистрацію поточних змін
Протікло 17 грудня 2013 р.
Виконав: _____ (Горіла А.М.)
Перевірив: _____ (Ватка Н.А.)

Бухгалтер	Курбан
Менеджер	Мухомов
"1" июня 2017 г.	

ПЛАН БУДИНКУ літер "Ф-1-2"
 Вулиця Польова № 8-А
 село Попівка

2 поверх

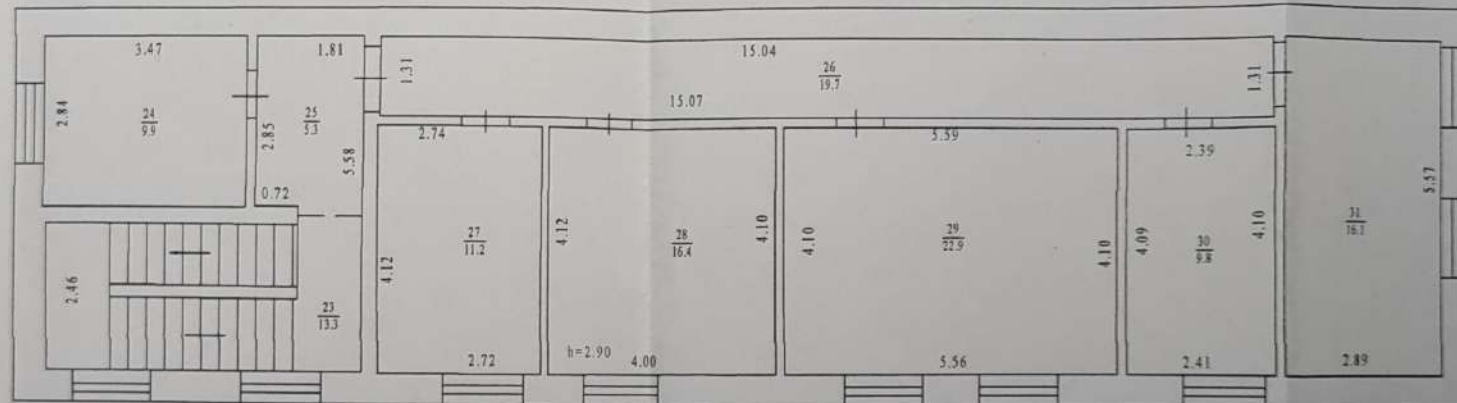

Регістрацію поточних змін
 Проведено 08 грудня 2018р.
 Виконавець (Погоріла А.М.)
 Перевірено (Погрібна Т.В.)

Регістрацію поточних змін
 Проведено " 17 " грудня 2012 р.
 Виконавець (Погоріла А.М.)
 Перевірено (Вітязь Н.А.)

Виконавець	Китрич
Перевірено	Магас
" 1 " листопада 2007 р.	

ЕКСПЛІКАЦІЯ

приміщень до плану поверхів виробничого будинку

№ 8-А,
Літер Ф-1-2,
вулиця _____
село _____

Польова,
Попівка

Літер за планом	Поверхи	Номери виробничих приміщень	Номери приміщень	Призначення приміщень	Загальна площа приміщень (сума за формулами розрахунку площ) (кв.м)	Площа приміщень (кв.м)			Площа літніх приміщень (кв.м)	Площа приміщень загального користування (кв.м)	Самостійно збудована, переобладнана площа приміщень (кв.м)	Примітки
						корисна (сума гр. 8 та 9)	основна	допоміжна				
1	2	3	4	5	6	7	8	9	10	11	12	13
Ф-1-2	1		1	тамбур	3.9	3.9		3.9				
			2	коридор	10.3	10.3		10.3				
			3	сходи	13.5	13.5		13.5				
			4	коридор	18.1	18.1		18.1				
			5	кабінет	11.0	11.0	11.0					
			6	кабінет	15.4	15.4	15.4					
			7	душова	1.6	1.6		1.6				
			8	душова	1.7	1.7		1.7				
			9	роздягальня	16.8	16.8		16.8				
			10	коридор	2.5	2.5		2.5				
			11	вбиральня	0.8	0.8		0.8				
			12	вбиральня	0.8	0.8		0.8				
			13	умивальник	9.5	9.5		9.5				
			14	кладова	6.1	6.1		6.1				
			15	кабінет	5.8	5.8	5.8					
			16	кабінет	3.4	3.4	3.4					
			17	кладова	8.4	8.4		8.4				
			18	склад	58.9	58.9	58.9					
			19	склад	363.6	363.6	363.6					
			20	склад	125.7	125.7	125.7					
			21	склад	125.7	125.7	125.7					
			22	склад	435.9	435.9	435.9					
				Всього по 1 поверху	1239.4	1239.4	1145.4	94.0				
	2		23	сходи	13.3	13.3		13.3				
			24	кабінет	9.9	9.9	9.9					
			25	коридор	5.3	5.3		5.3				
			26	коридор	19.7	19.7		19.7				
			27	кабінет	11.2	11.2	11.2					
			28	кабінет	16.4	16.4	16.4					
			29	кабінет	22.9	22.9	22.9					
			30	кабінет	9.8	9.8	9.8					
			31	кабінет	16.1	16.1	16.1					
				Всього по 2 поверху	124.6	124.6	86.3	38.3				
				Всього по Ф-1-2:	1364.0	1364.0	1231.7	132.3				


“ 02 “ 08 2018 р.

Виконав


підпис

Козик Ю.О.
прізвище

Перевірів

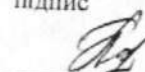

підпис

Погрібна Т.В.
прізвище

ПЛАН БУДИНКУ літер "Х-1"

вулиця Польова № 8-А
село Попівка

Масштаб 1:100

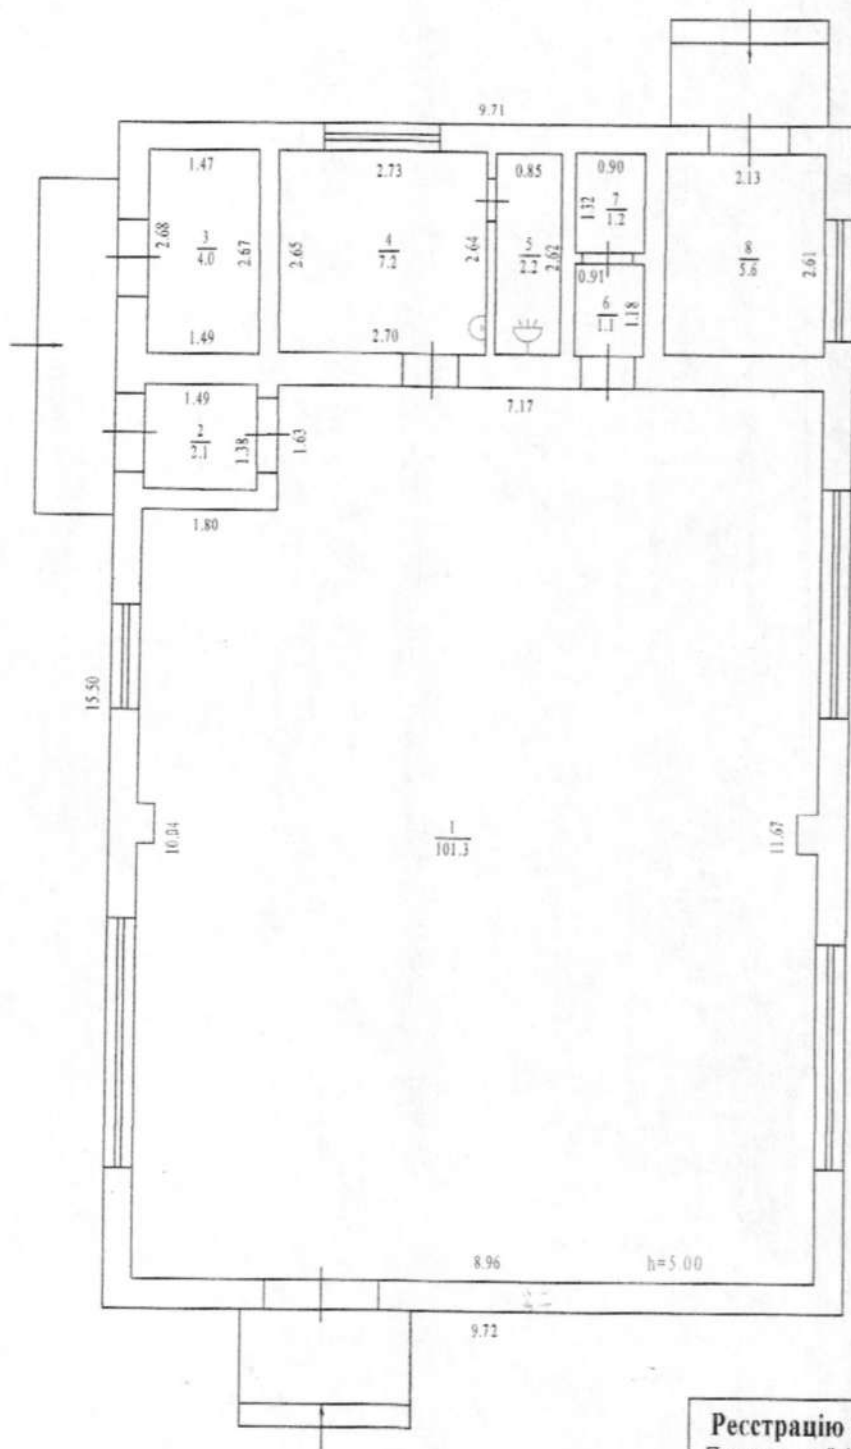

Ресстрацію поточних змін

Проведено "02" 08 2018р.
Виконавець Козик Ю. О.
Перевірено Погрібна Т. В.

Ресстрацію поточних змін

Проведено "17" грудня 2012 р.
Виконавець Вовк Н. А.
Перевірено Вітязь Н. А.

Виконавець	Китриш
Перевірено	Магас
"1" листопада 2007 р.	

ЕКСПЛІКАЦІЯ

приміщень до плану поверхів виробничого будинку

№ 8А,

Літер Х-1,

вулиця

Польова,


село

Попівка

Літер за планом	Поверхи	Номери виробничих приміщень	Номери приміщень	Призначення приміщень	Загальна площа приміщень (підрах. за формулами розрахунку площ) (кв.м)	Площа приміщень (кв.м)			Площа літніх приміщень (кв.м)	Площа приміщень загального користування (кв.м)	Самостійно збудована, переобладнана площа приміщень (кв.м)	Примітки
						корисна (сума гр. 8 та 9)	основна	допоміжна				
1	2	3	4	5	6	7	8	9	10	11	12	13
X-1	1		1	Котельня	101.3	101.3	101.3					
			2	Коридор	2.1	2.1		2.1				
			3	Щитова	4.0	4.0	4.0					
			4	Операторська	7.2	7.2	7.2					
			5	Душова	2.2	2.2		2.2				
			6	Вбиральня	1.1	1.1		1.1				
			7	Коридор	1.2	1.2		1.2				
			8	ГРП	5.6	5.6	5.6					
				Всього по Х-1:	124.7	124.7	118.1	6.6				

“ 02 “ 08 2018 р.

Виконав

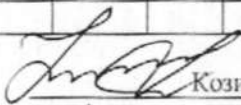


Козик Ю.О.

підпис

прізвище

Перевірив

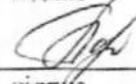

Погрібна Т.В.


підпис

прізвище

ПЛАН БУДИНКУ літер "Щ-1"

вулиця Польова № 8-А
село Попівка

Масштаб 1:100

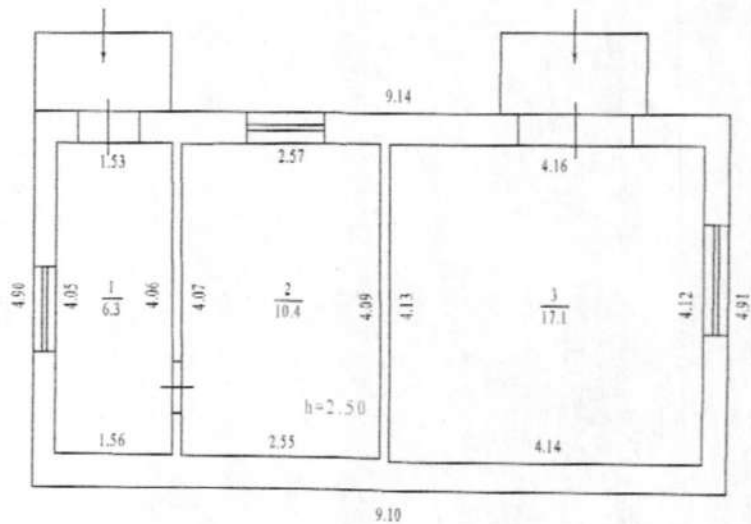

Ресстрацію поточних змін

Проведено 08 08 2018р.
Виконавець Козик Ю. О.
Перевірено Погрібна Т. В.

Ресстрацію поточних змін

Проведено " 17 " грудня 2012 р.
Виконавець (Вовк Н. А.)
Перевірено (Вітязь Н. А.)

Виконавець	Китриш
Перевірено	Магас
" 1 " листопада 2007 р.	

ЕКСПЛІКАЦІЯ


приміщень до плану поверхів виробничого будинку


№ 8-А,
Літер Щ-1,
вулиця _____
село _____

Польова,
Попівка

Літер за планом	Поверхи	Номери виробничих приміщень	Номери приміщень	Призначення приміщень	Загальна площа приміщень (підрах. за формулами розрахунку площ) (кв.м)	Площа приміщень (кв.м)			Площа літніх приміщень (кв.м)	Площа приміщень загального користування (кв.м)	Самостійно збудована, переобладнана площа приміщень (кв.м)	Примітки
						корисна (сума гр. 8 та 9)	основна	допоміжна				
1	2	3	4	5	6	7	8	9	10	11	12	13
Щ-1	1		1	Коридор	6.3	6.3		6.3				
			2	Кабінет	10.4	10.4	10.4					
			3	Склад	17.1	17.1	17.1					
				Всього по Щ-1:	33.8	33.8	27.5	6.3				

“ 02 ” 08 2018 р.

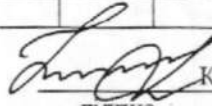Виконав  Козик Ю.О.
підпис прізвище

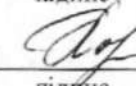Перевірів  Погрібна Т.В.
підпис прізвище

ПЛАН БУДИНКУ літер "Я-1"
вулиця Польова № 8-А
село Попівка


вулиця
село

Польова

No

8-A

Масштаб 1:100

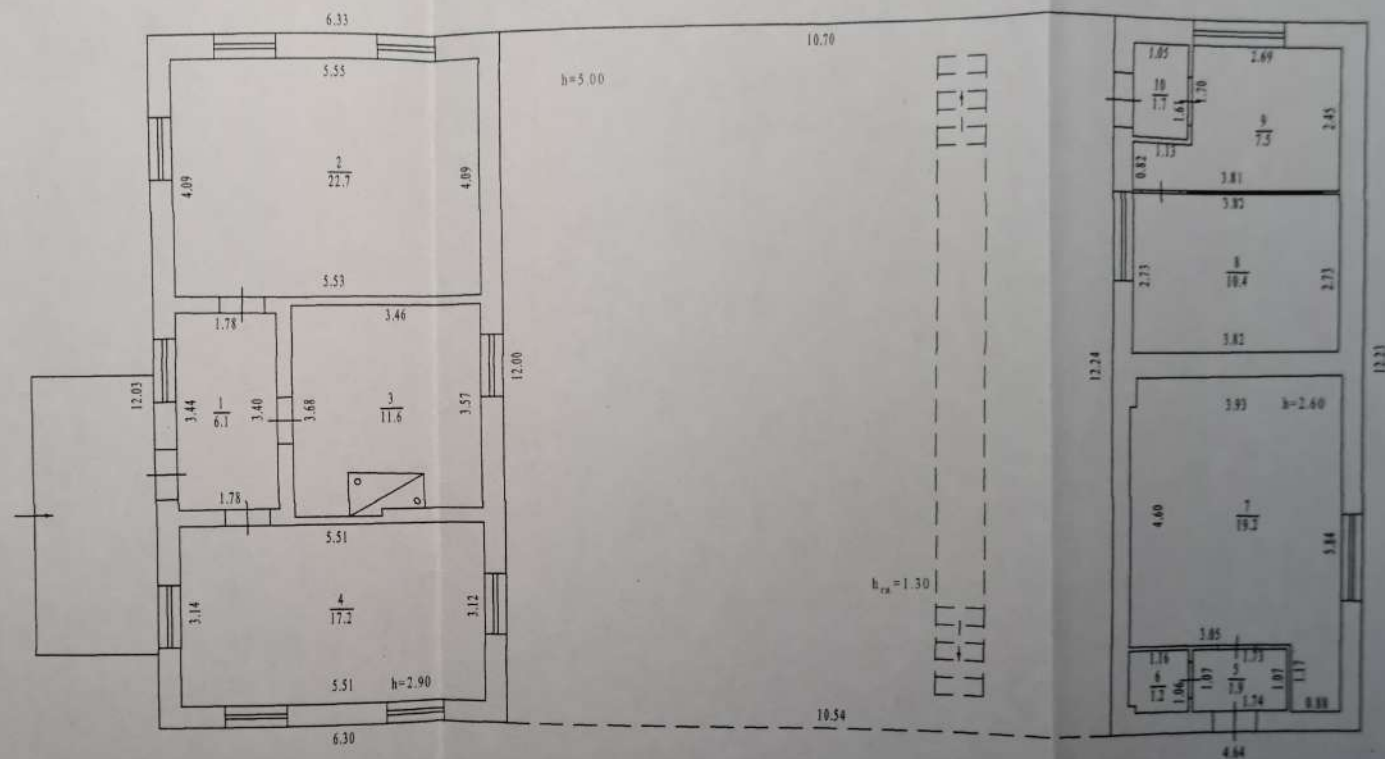

Регистрацію поточних змін
Проведено 02.08.2018р.
Виконав: [підпис] (Козик Ю. О.)
Перевірено [підпис] (Погріба Т. В.)

Ресстрацію поточних змін
Проведено * 17 * грудня 2012 р.
Виконавець _____ (Вовк Н. А.)
Перевірено _____ (Вітків Н. А.)

Виконавець	Катруша
Підписано	Майс
" 11 листопада 2007 р.	

ЕКСПЛІКАЦІЯ

приміщень до плану поверхів виробничого будинку


№ 8-А,
Літер Я-1,
вулиця _____
село _____

Польова,
Попівка

Літер за планом	Поверхи	Номери виробничих приміщень	Номери приміщень	Призначення приміщень	Загальна площа приміщень (підрах. за формулами розрахунку площі) (кв.м)	Площа приміщень (кв.м)			Площа літніх приміщень (кв.м)	Площа приміщень загального користування (кв.м)	Самочинно збудована, переобладнана площа приміщень (кв.м)	Прийми
						корисна (сума гр. 8 та 9)	основна	допоміжна				
1	2	3	4	5	6	7	8	9	10	11	12	13
Я-1	1		1	Коридор	6.1	6.1		6.1				
			2	Кабінет	22.7	22.7	22.7					
			3	Кабінет	11.6	11.6	11.6					
			4	Диспетчерська	17.2	17.2	17.2					
			5	Коридор	1.9	1.9		1.9				
			6	Комора	1.2	1.2		1.2				
			7	Диспетчерська	19.2	19.2	19.2					
			8	Кабінет	10.4	10.4	10.4					
			9	Підсобне прим.	7.5	7.5		7.5				
			10	Коридор	1.7	1.7		1.7				
				Всього по Я-1:	99.5	99.5	81.1	18.4				

" 02 " 08 2018 р.

Виконав

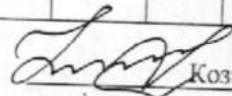


Козик Ю.О.

підпис

прізвище

Перевірів

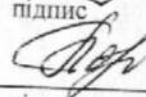

Погрібна Т.В.

підпис

прізвище

вулиця Польова № 8-А
село Попівка

A hand-drawn floor plan of a rectangular room. The dimensions are labeled as follows:

- Top wall: 5.96
- Bottom wall: 5.96
- Left wall: 5.72
- Right wall: 5.75
- Area: $\frac{1}{34.2}$
- Height: $h = 3.05$
- Overall width (including walls): 6.73
- Overall height (including walls): 6.51

The drawing shows a central rectangle with a smaller rectangle inside it. The dimensions are labeled around the perimeter and in the center. The overall width and height are labeled at the bottom and right respectively.

Проведено 07.08.2018р.
Виконав(и) (Козик Ю. О.)
Перевірено (Погрібна Т. В.)

Проведено " 17 " грудня 2012 р.
Виконавець _____ (Вовк Н. А.)
Перевірено _____ (Вітязь Н. А.)

Виконавець		Китрини
Перевірено		Магас
" 1 " листопада 2007 р.		

ЕКСПЛІКАЦІЯ

приміщень до плану поверхів виробничого будинку

№ 8-А,

Літер АА-1,


вулиця Польова,

село Попівка

Літер за планом	Поверхи	Номери виробничих приміщень	Номери приміщень	Призначення приміщень	Загальна площа приміщень (підрах. за формулами розрахунку площ) (кв.м)	Площа приміщень (кв.м)			Площа літніх приміщень (кв.м)	Площа приміщень загального користування (кв.м)	Самочинно збудована, переобладнана площа приміщень (кв.м)	Примітки
						корисна (сума гр. 8 та 9)	основна	допоміжна				
1	2	3	4	5	6	7	8	9	10	11	12	13
АА-1	1		1	Склад	34.2	34.2	34.2					
				Всього по АА-1:	34.2	34.2	34.2					

“ 02 ” 08 2018 р.

Виконав

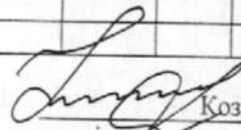

Козик Ю.О.

підпис

прізвище

Перевірів



Погрібна Т.В.

підпис


прізвище

ПЛАН БУДИНКУ літер "АВ¹-1"

Вулиця Польова № 8-А
село Попівка

Масштаб 1:100

Підвал

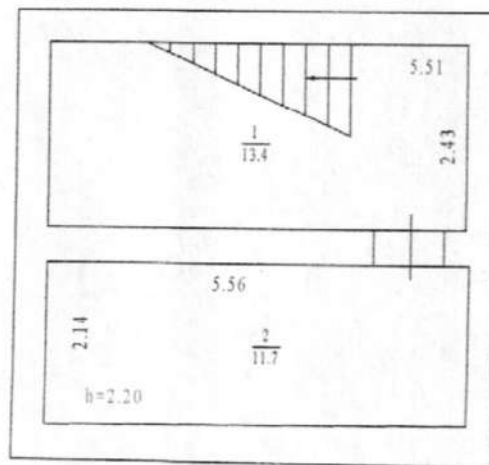

Ресстрацію поточних змін

Проведено "07" 08 2018р.
Виконавець Козик Ю. О.
Перевірено Погрібна Т. В.

Ресстрацію поточних змін


Проведено "17" грудня 2012 р.
Виконавець (Погоріла А.М.)
Перевірено (Вітязь Н. А.)

Виконавець	Китрин
Перевірено	Магас
"1" листопада 2007 р.	

ПЛАН БУДИНКУ літер "АВ-1"
Вулиця _____ Польова _____ № 8-А

Macchia 1:100

1 поверх

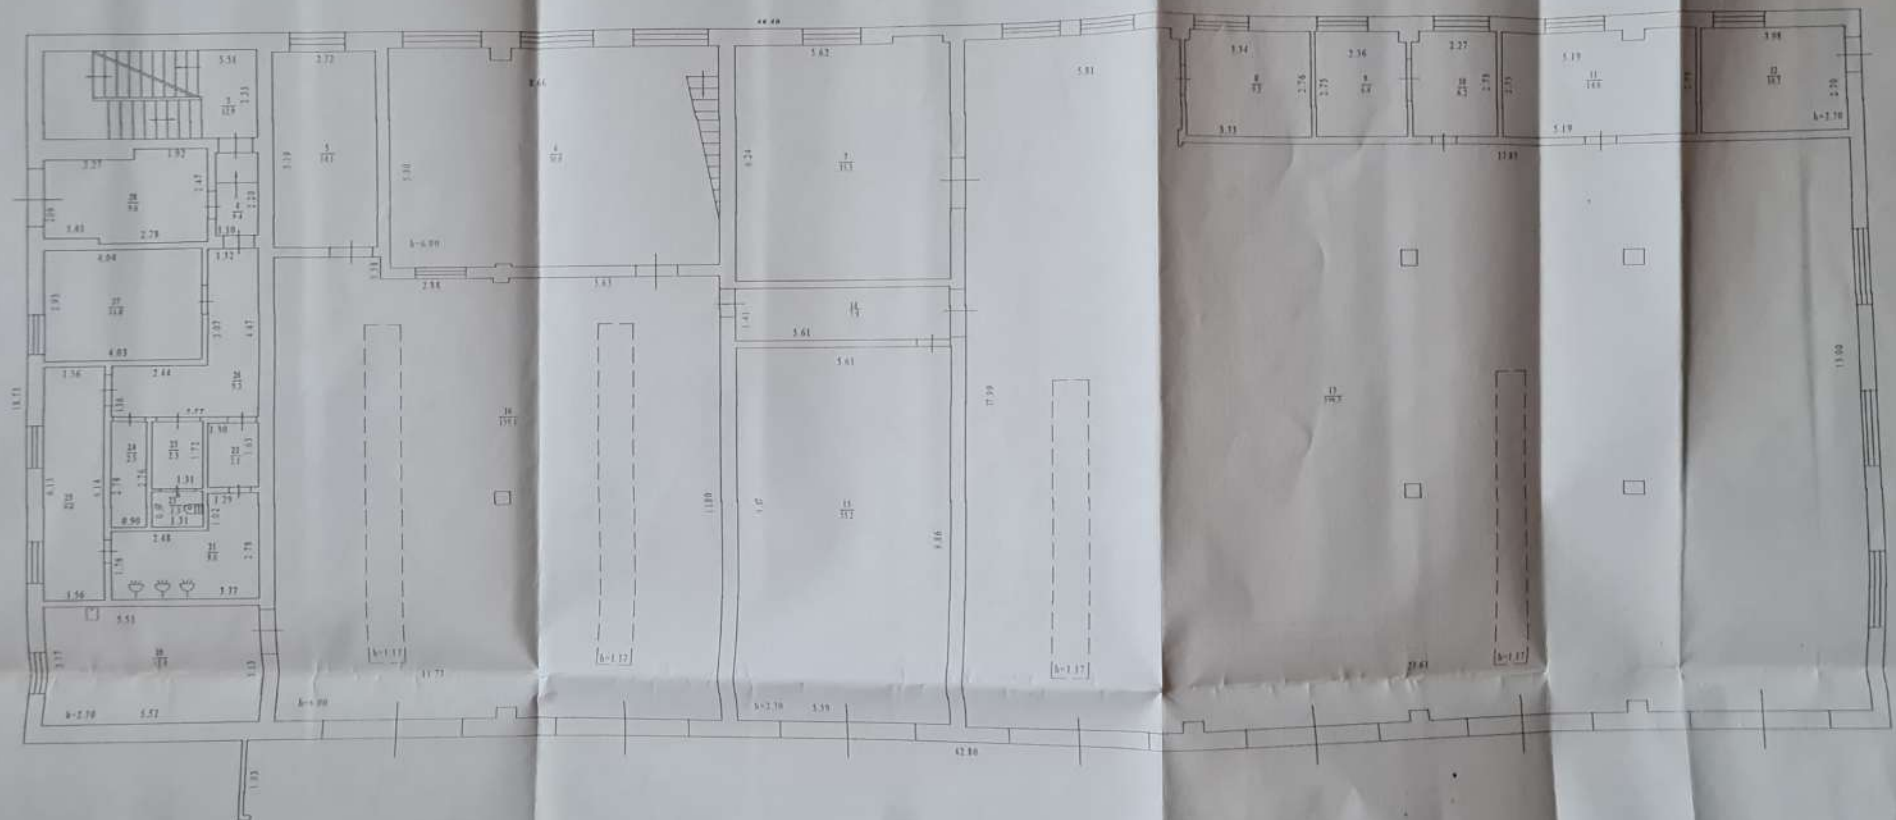


Регистрация патентов mln
Производство 98 2018р
Виконано 98 01
Введено (Полн) 1 В)

Регистрацію поточних змін
Проведено * 17 * грудня 2012 р.
Виходивець _____ (Пострига А.М.)
Перевірено _____ (Вітків Н.А.)


Високость	Смртин
Перевисити	Миле
" 1 " декембра 2007 г.	

ПЛАН БУДИНКУ літеро "АВ-1"
 Вулиця Польова № 8-А
 село Попівка
 Масштаб 1:100

приміщення над прим. №3-15

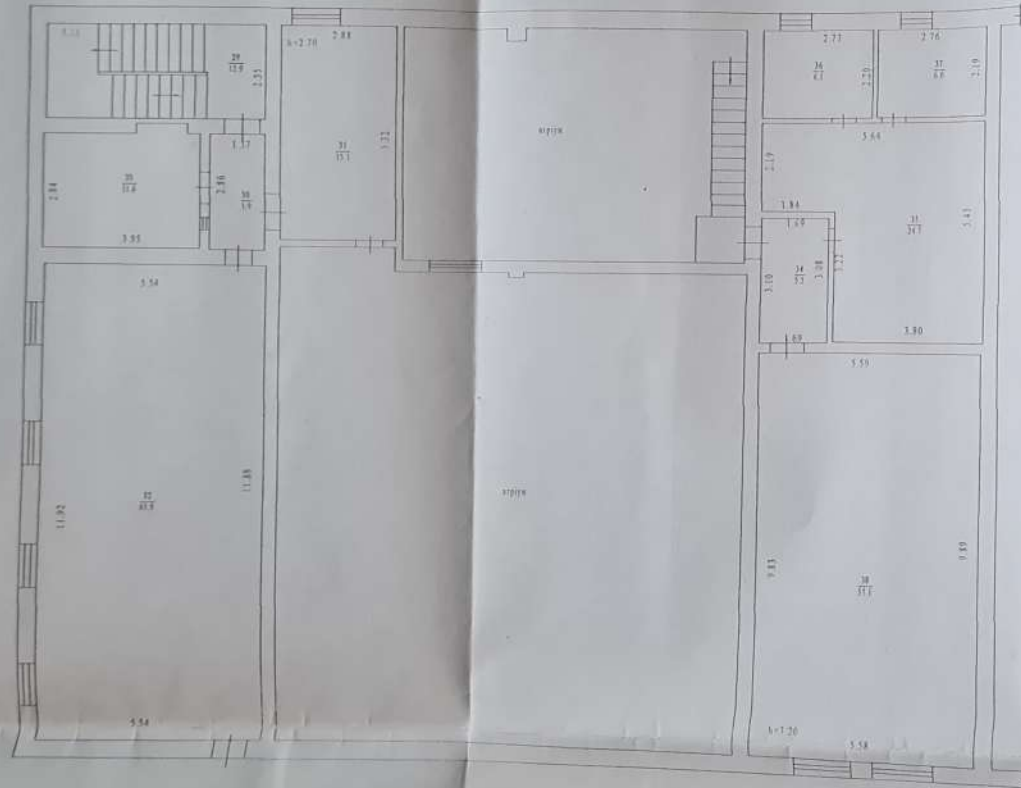

приміщення над прим. №4-12

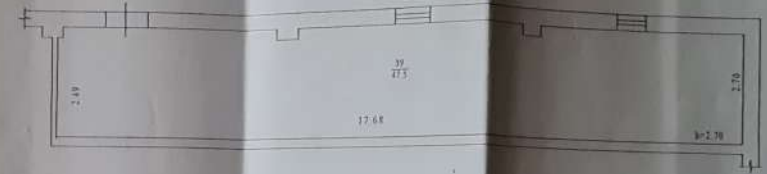

Регистрація поточних змін
 Проведено 17.12.2018р.
 Виконавець: [підпис]
 Перевірено: [підпис]

Регистрація поточних змін
 Проведено 17.12.2012р.
 Виконавець: [підпис]
 Перевірено: [підпис]

Виконавець: [підпис]
 Перевірено: [підпис]

ЕКСПЛІКАЦІЯ

приміщень до плану поверхів виробничого будинку

№ 8-А,

Літер АВ-1,

вулиця

Польова,

село

Попівка

Літер за планом	Поверхи	Номери виробничих приміщень	Номери приміщень	Призначення приміщень	Загальна площа приміщень (сума за формулами розрахунку площ) (кв.м)	Площа приміщень (кв.м)			Площа літніх приміщень (кв.м)	Площа приміщень загального користування (кв.м)	Самостійно збудована, переобладнана площа приміщень (кв.м)	Примітки
						корисна (сума гр. 8 та 9)	основна	допоміжна				
1	2	3	4	5	6	7	8	9	10	11	12	13
АВ-1	під		1	сходи	13.4	13.4		13.4				
			2	підвал	11.7	11.7		11.7				
				Всього по підвалу	25.1	25.1		25.1				
	1		3	сходи	12.9	12.9		12.9				
			4	коридор	2.4	2.4		2.4				
			5	склад	14.1	14.1	14.1					
			6	цех	50.0	50.0	50.0					
			7	цех	35.3	35.3	35.3					
			8	склад	9.2	9.2	9.2					
			9	склад	6.4	6.4	6.4					
			10	склад	6.2	6.2	6.2					
			11	цех	14.0	14.0	14.0					
			12	склад	10.7	10.7	10.7					
			13	гараж	370.3	370.3	370.3					
			14	коридор	7.9	7.9		7.9				
			15	склад	55.2	55.2	55.2					
			16	гараж	139.1	139.1	139.1					
			20	склад	17.4	17.4	17.4					
			21	душова	8.0	8.0		8.0				
			22	коридор	2.1	2.1		2.1				
			23	вбиральня	2.3	2.3		2.3				
			23а	коридор	1.3	1.3		1.3				
			24	коридор	2.5	2.5		2.5				
			25	коридор	9.6	9.6		9.6				
			26	коридор	9.3	9.3		9.3				
			27	кабінет	11.8	11.8	11.8					
			28	коридор	9.6	9.6		9.6				
				Всього по 1 поверху	807.6	807.6	739.7	67.9				
прим. над			29	сходи	12.9	12.9		12.9				
				Всього по прим. над поверху	12.9	12.9		12.9				
прим. над			30	коридор	3.9	3.9		3.9				
			31	склад	15.3	15.3	15.3					
			32	зал	65.9	65.9	65.9					
			33	кабінет	11.6	11.6	11.6					
			34	коридор	5.2	5.2		5.2				
			35	коридор	24.7	24.7		24.7				
			36	склад	6.1	6.1	6.1					
			37	склад	6.0	6.0	6.0					
			38	кабінет	55.1	55.1	55.1					
			39	вентиляційна	47.5	47.5		47.5				
				Всього по прим. над поверху	241.3	241.3	160.0	81.3				
				Всього по АВ-1:	1086.9	1086.9	899.7	187.2				

“ 02 ” 08 2018 р.

Виконав

підпис

Козик Ю.О.

прізвище

Перевірив

підпис


Погрібна Т.В.

прізвище

ПЛАН БУДИНКУ літер "АГ"

вулиця Польова № 8-А
село Попівка

Масштаб 1:100

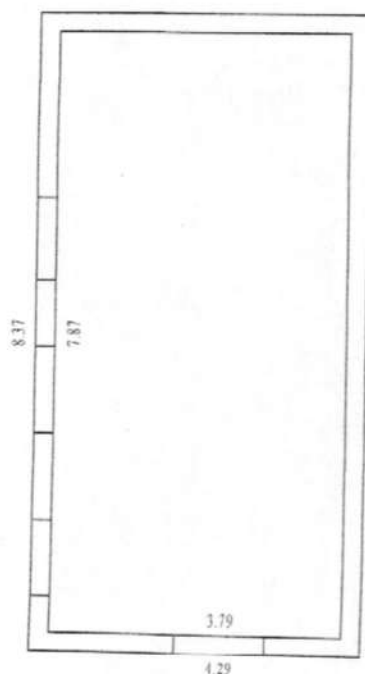

Примітка: Напівзруйнована будівля.

Ресстрацію поточних змін
Проведено "02" 08 2018р.
Виконавець (Бозик Ю. О.)
Перевірено (Погрібна Т. В.)

Ресстрацію поточних змін
Проведено "17" грудня 2012 р.
Виконавець (Вовк Н. А.)
Перевірено (Вітязь Н. А.)

Виконавець	Китриш
Перевірено	Магас
"1" листопада 2007 р.	

No 8-A

Виконавець		Китриш
Перевірено		Магас
" 1 " листопада 2007 р.		

ЕКСПЛІКАЦІЯ

приміщень до плану поверхів виробничого будинку

№ 8-А,
Літер АД-1,


вулиця
село

Польова,
Попівка

Літер за планом	Поверхи	Номери виробничих приміщень	Номери приміщень	Призначення приміщень	Загальна площа приміщень (підрах. за формулами розрахунку площ) (кв.м)	Площа приміщень (кв.м)			Площа літніх приміщень (кв.м)	Площа приміщень загального користування (кв.м)	Самочинно збудована, переобладнана площа приміщень (кв.м)	Примітки
						корисна (сума гр. 8 та 9)	основна	допоміжна				
1	2	3	4	5	6	7	8	9	10	11	12	13
АД-1	1		1	Сарай	86.5	86.5	86.5					
			2	Сарай	13.0	13.0	13.0					
				Всього по АД-1:	99.5	99.5	99.5					

“ 02 ” 08 2018 р.

Виконав

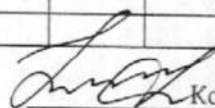


Козик Ю.О.

підпис

прізвище

Перевірів

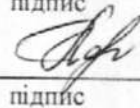

Погрібна Т.В.


підпис

прізвище

ПЛАН БУДИНКУ літер "АЖ"

вулиця Польова № 8-А
село Попівка

Масштаб 1:100

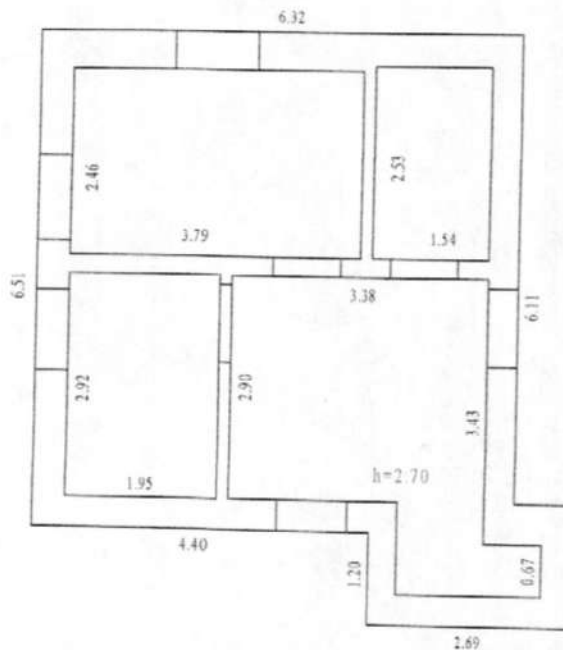

Примітка: Напівзруйнована будівля.

Реєстрацію поточних змін
Проведено "02" 08 2018р.
Виконавець Козик Ю. О.
Перевірено Погрібна Т. В.


Реєстрацію поточних змін
Проведено "17" грудня 2012 р.
Виконавець (Вовк Н. А.)
Перевірено (Вітязь Н. А.)

Виконавець	Китриш
Перевірено	Магас
"1" листопада 2007 р.	

ПЛАН БУДИНКУ літер "А3-1"

Вулиця Польова № 8-А
село Попівка

Масштаб 1:100

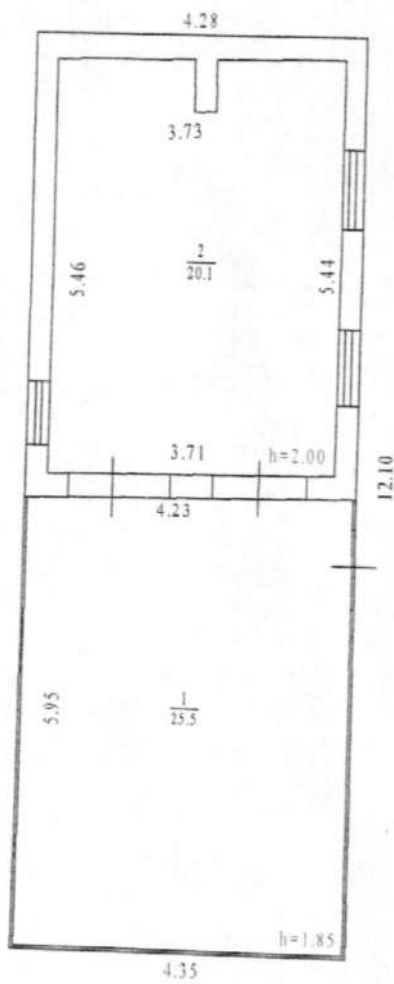

Ресстрацію поточних змін
Проведено "02" 08 2018р.
Виконавець (Козик Ю. О.)
Перевірено (Погрібна Т. В.)

Ресстрацію поточних змін
Проведено "17" грудня 2012 р.
Виконавець (Погоріла А.М.)
Перевірено (Вітязь Н. А.)

Виконавець	Китриш
Перевірено	Магас
"1" листопада 2007 р.	

ЕКСПЛІКАЦІЯ

приміщень до плану поверхів виробничого будинку

№ 8-А,

Літер А3-1,


вулиця Польова,

село Попівка

Літер за планом	Поверхи	Номери виробничих приміщень	Номери приміщень	Призначення приміщень	Загальна площа приміщень (підрах. за формулами розрахунку площ) (кв.м)	Площа приміщень (кв.м)			Площа літніх приміщень (кв.м)	Площа приміщень загального користування (кв.м)	Самочинно збудована, переобладнана площа приміщень (кв.м)	Примітки
						корисна (сума гр. 8 та 9)	основна	допоміжна				
1	2	3	4	5	6	7	8	9	10	11	12	13
A3-1	1		1	склад	25.5	25.5	25.5					
			2	склад	20.1	20.1	20.1					
				Всього по А3-1:	45.6	45.6	45.6					

" 02 " 08 2018 р.

Виконав

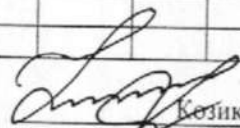


Козик Ю.О.

підпис

прізвище

Перевірив

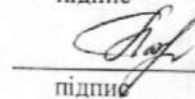

Погрібна Т.В.


підпис

прізвище

ПЛАН БУДИНКУ літер "АК-1"

Вулиця Польова № 8-А
село Попівка

Масштаб 1:100

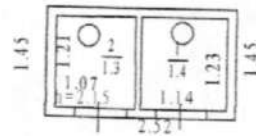

Реєстрацію поточних змін
Проведено "02" 08 2018р.
Виконав *[Signature]* (Козик Ю. О.)
Перевірено *[Signature]* (Погрібна Т. В.)

Виконав		Погрібна А.М.
Перевірено		Вітязь Н.А.
" 17 " 12 2012 р.		

ЕКСПЛІКАЦІЯ

приміщень до плану поверхів виробничого будинку

№ 8-А,
Літер АК-1,
вулиця _____
село Попівка

Польова,

Попівка

Літер за планом	Поверхи	Номери виробничих приміщень	Номери приміщень	Призначення приміщень	Загальна площа приміщень (підрах. за формулами розрахунку площ) (кв.м)	Площа приміщень (кв.м)			Площа літніх приміщень (кв.м)	Площа приміщень загального користування (кв.м)	Самочисно збудована, переобладнана площа приміщень (кв.м)	Примітки
						корисна (сума гр. 8 та 9)	основна	допоміжна				
1	2	3	4	5	6	7	8	9	10	11	12	13
АК-1	1		1	вбиральня	1.4	1.4	1.4					
			2	вбиральня	1.3	1.3	1.3					
				Всього по АК-1:	2.7	2.7	2.7					

“ 02 “ 08 2018 р.

Виконав

Козик Ю.О.

підпис

прізвище

Перевірів

підпис

Погрібна Т.В.

прізвище

Характеристика будинку, господарських будівель та споруд

Літер	Назва об'єкта	Рік побудови	Опис конструктивних елементів					Інженерне обладнання								Площа (кв.м.)	Висота (м)	Об'єм (куб.м.)	Будівельна вартість (грн.)	% зносу	Інвентаризаційна вартість (грн.)
			Фундамент	Стіни	Покрівля	Перекрыття	Підлога	Сходи	Електрика	Водопровід	Каналізація	газопровід	Вид опалення	Ліфт	Сміттєспровід						
А-1	Ленкуток з конторою	1960	бутов.	шлако- блок	шифер	дерев.	дерев.	-	+	-	-	-	пічне	-	-	384,6	4,00	1502			
Б-1	Їдальня	1972	цегл., щеб.	цегл.	шифер	з/б плити	бетон.	-	+	+	+	+	центр.	-	-	439,3	3,60	1750			
В-1	Будівля диспетчерської служби	1974	бутов.	черепашник	шифер	дерев.	плитка	-	+	-	-	-	-	-	-	87,8	3,40	474			
Г-1	Магазин	1959	бутов.	черепашник	шифер	дерев.	дерев.	-	+	-	-	-	центр.	-	-	98,0	2,70	251			
Д-1	Автогараж (легових автомобілів)	1968/ 1986	бутов.	цегл., череп.	шифер	дерев.	бетон.	-	+	-	-	-	-	-	-	365,1	4,60 3,30	1525			
Е-1	Пральня	1984	цегл., щеб.	цегл.	шифер	з/б плити	деревян.	-	+	+	+	-	-	-	-	209,7	3,00	588			
Є-1	Будівля водонапірної бапти	1972	цегл.	цегл.	залізо	дерев.	-	-	-	-	-	-	-	-	-	10,2	2,10	21			
Ж-1	Склад матеріалів	1991	бутов.	черепашник	чере- пиця	дерев.	дерев.	-	+	-	-	-	-	-	-	297,0	2,80	833			
З-1	Будівля енергоцеху	1958	бутов.	шлак., цегл.	шифер	дерев.	плитка	-	+	-	-	-	-	-	-	118,4	4,20 2,65	425			
И-1	Газобалонний склад	1966	бутов.	цегл.	чере-пиця	дерев.	дерев.	-	-	-	-	-	-	-	-	31,8	2,90	92			
К-1	Будівля пилорами	1960	цегл., блоки	цегл.	шифер	з/б плити	асфал.	-	+	-	-	-	-	-	-	281,2	3,60	1070			
Л-1	Турбоцех	1960	бутов.	черепашник	рубер	дерев.	дерев.	-	+	-	-	-	-	-	-	383,0	5,20	1991			
М-1	Цех гарячого наварнення	1962	бутов.	шлако- блок	шифер	дерев.	бетон.	-	+	-	-	-	-	-	-	98,7	3,00	291			
Н-1	Механічна майстерня	1961	бутов.	шлако- блок	рубер	дерев.	бетон.	-	+	-	-	-	-	-	-	365,7	6,30 3,10	1999			
О-1	Вбіральня		-	дерев.	шифер	-	дерев.	-	-	-	-	-	-	-	-	3,6	2,10	8			

Характеристика будинку, господарських будівель та споруд

Літер	Назва об'єкта	Рік побудови	Характеристика будинку, господарських будівель та споруд																		
			Опис конструктивних елементів						Інженерне обладнання						Площа (кв м.)	Висота (м)	Об'єм (куб м.)	Будівельна вартість (грн.)	% зносу	Інвентаризаційна вартість (грн.)	
			Фундамент	Стіни	Покрівля	Перекриття	Підлога	Сходи	Електрика	Водопровід	Каналізація	газопровід	Вид опалення	Ліфт							Сміттєпровід
П-4	Камерально-лабораторний корпус	1979	бетон. блоки	цегл.	рубер.	з/б плити	бетон.	-	+	+	+	-	центр.	-	-	597,0	12,70	8170			
Ф-2	Склад	1986	цегл.	цегл.	рубер.	з/б плити	бетон.	-	+	-	-	-	-	-	-	1363,2	6,30	9616			
Х-1	Котельня з душовою	1960	бетон. блоки	цегл.	рубер.	з/б плити	бетон.	-	+	+	+	-	центр.	-	-	161,4	5,30	798			
Щ-1	Автозаправний пункт	1972	цегл., шеб.	цегл.	шифер	дерев.	дерев.	-	+	-	-	-	-	-	-	48,7	2,70	121			
Я-1	Прохідня	1988	цегл., шеб.	цегл.	шифер	дерев.	дерев.	-	+	-	-	-	пічне	-	-	272,1	3,30	1081			
АА-1	Склад для запчастин	1979	цегл., шеб.	цегл.	шифер	з/б плити	бетон.	-	+	-	-	-	-	-	-	43,7	3,60	157			
АБ	Склад (тимчасова будівля)		мет. ст.	шифер	шифер	-	-	-	+	-	-	-	-	-	-	38,2	2,75	105			
АВ-1	Гараж	1984	цегл., шеб.	цегл.	рубер.	з/б плити	бетон.	+	+	-	-	-	-	-	-	914,8	6,30	5837			
АГ	Напівзруйнована будівля		цегл., шеб.	цегл.	-	-	-	-	-	-	-	-	-	-	-	35,9	-	-			
АД-1	Сарай	1979	цегл., шеб.	цегл.	-	з/б плити	бетон.	-	-	-	-	-	-	-	-	121,9	2,70	329			
АЖ-1	Напівзруйнована будівля		цегл., шеб.	цегл.	-	з/б плити	бетон.	-	-	-	-	-	-	-	-	44,6	3,00	134			
АЗ-1	Склад	1984	цегл., шеб.	цегл.	шифер	дерев.	плитка	-	+	-	-	-	-	-	-	52,1	2,20	111			
АК-1	Вбиральня		цегл. вигріб	цегл.	шифер	дерев.	дерев.	-	-	-	-	-	-	-	-	3,7	2,20	8			
АЛ	Тимчасова будівля		-	метал.	метал.	-	метал.	-	+	-	-	-	-	-	-	14,3	2,50	36			
№1	Ворота		метал. в метал. стовп.													12,6	2,00				
№2	Хвіртка		метал. в метал. стовп.													2,6	2,00				

Характеристика будинку, господарських будівель та споруд

[illegible]