

Товариство з обмеженою відповідальністю  
"Виробничо-експертне підприємство "Еконсервіс"

Область Рівненська

Район Млинівський

Місто (село, селище) Бокійма

Інвентаризаційна  
справа №  
Реєстровий №

3503

**ТЕХНІЧНИЙ ПАСПОРТ**  
НА ВИРОБНИЧИЙ БУДИНОК

свинарник  
(призначення)

вулиця Незалежності № 110

село Бокійма

| Замовник технічної інвентаризації або уповноважена ним особа (прізвище, ім'я та по батькові фізичної особи або найменування юридичної особи) | Місце проживання, серія і номер паспорта фізичної особи або місцезнаходження, код за ЄДРПОУ юридичної особи |
|---|---|
| Дочірнє підприємство Державної акціонерної компанії "Хліб України" Бокіймівський комбінат хлібопродуктів "                                   | 30562950   |
|   |   |
|   |   |
|   |   |

Кваліфікаційний сертифікат серія АЕ № 002927 від 08.11.2018 р.

Паспорт виготовлено станом на 12.11.2018 р.

Виконав



The diagram is a hand-drawn floor plan. It features a central horizontal corridor. To the left of this corridor is a large vertical rectangle. To the right is a vertical stack of four rectangles, with the top one labeled 'П-1'. Below 'П-1' is another vertical stack of three rectangles. Further to the right is a small square. At the bottom, there are several small squares and rectangles arranged in a grid-like pattern. The drawing is simple, using black lines on a white background.


12.11.2018 p.

# ПОВЕРХОВИЙ ПЛАН

будинок № 110, літера "П-1" вул.(провул., площа) Незалежності  
місто ( селище, село ) Бокійма район Млинівський  
область Рівненська

1-ий поверх

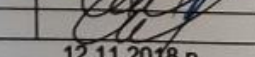

|                                                                                           |                                                                                       |            |
|-------------------------------------------------------------------------------------------|---------------------------------------------------------------------------------------|------------|
| Товариство з обмеженою відповідальністю<br>"Виробничо-експертне підприємство "Еконсервіс" |                                                                                       |            |
| Директор                                                                                  |  | В.М.Шишиць |
| Виконав                                                                                   |  | А.О.Синюк  |
| Перевірів                                                                                 |                                                                                       | А.О.Синюк  |
| 12.11.2018 р.                                                                             |                                                                                       |            |



## ЖУРНАЛ

внутрішніх обмірів приміщень виробничого будинку

№ 110 літер "П-1" вулиця Незалежності

село Бокійма

[illegible]

12.11.2018 p.

Виконав



Р.Синюк )



### Характеристика виробничого будинку

[illegible]

Усього:

12.11.2018 p.

Виконав (А.О.Синюк)



Товариство з обмеженою відповідальністю  
"Виробничо-експертне підприємство "Еконсервіс"

Область Рівненська

Район Млинівський

Місто (село, селище) Бокійма

Інвентаризаційна  
справа №  
Реєстровий №

3500

**ТЕХНІЧНИЙ ПАСПОРТ**  
НА ВИРОБНИЧИЙ БУДИНОК

телятник 2  
(призначення)

вулиця Незалежності № 110

село Бокійма

| Замовник технічної інвентаризації або уповноважена ним особа (прізвище, ім'я та по батькові фізичної особи або найменування юридичної особи) | Місце проживання, серія і номер паспорта фізичної особи або місцезнаходження, код за ЄДРПОУ юридичної особи |
|---|---|
| Дочірнє підприємство Державної акціонерної компанії "Хліб України" Бокіймівський комбінат хлібопродуктів "                                   | 30562950   |
|   |   |
|   |   |
|   |   |
|   |   |

Кваліфікаційний сертифікат серія АЕ № 002927 від 08.11.2018 р.


Паспорт виготовлено станом на  
12.11.2018 р.

Виконав



А.О.Синюк)

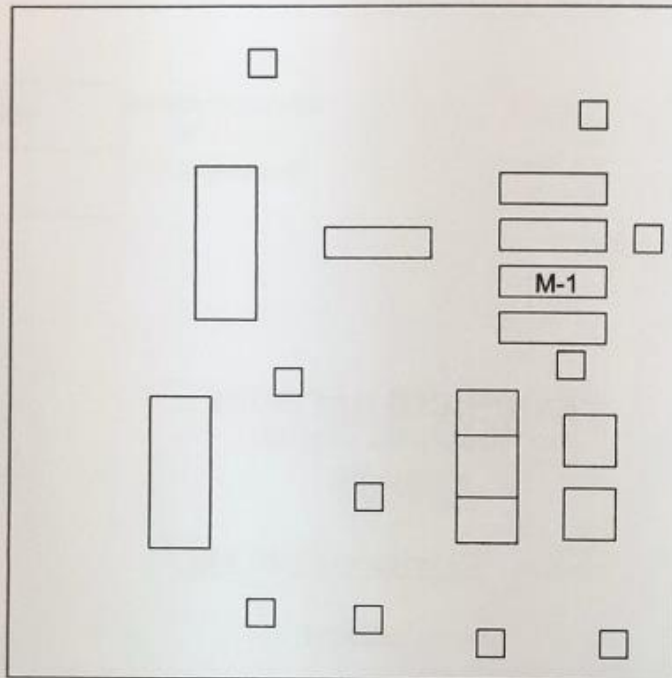

[illegible]



ПОВЕРХОВИЙ ПЛАН  
будинок № 110 літера " М-1 " вул.(провул.,площа) Незалежності  
місто ( селище, село ) Бокійма район Млинівський  
область Рівненська

h=4,53

1-4  
268,9

23,80

11,30

1-3  
8,8

1-2  
8,4

1-1  
20,9

1-4  
17,8



|                                                                                           |                                                                                      |            |
|-------------------------------------------------------------------------------------------|--------------------------------------------------------------------------------------|------------|
| Товариство з обмеженою відповідальністю<br>"Виробничо-експертне підприємство "Еконсервіс" |                                                                                      |            |
| Директор                                                                                  |  | В.М.Шишиць |
| Виконав                                                                                   |  | А.О.Синюк  |
| Перевірів                                                                                 |  | А.О.Синюк  |
| 12.11.2018 р.                                                                             |                                                                                      |            |

ЖУРНАЛ  
внутрішніх обмірів приміщень виробничого будинку  
№ 110 літер "М-1" вулиця Незалежності  
село Бокійма

[illegible]

12.11.2018 p.

Виконав

А.О.Синюк )



### Характеристика виробничого будинку

**Усього:**

12.11.2018 p.

Виконав *[підпис]* (А.О.Свилюк)





Товариство з обмеженою відповідальністю  
"Виробничо-експертне підприємство "Еконсервіс"

Область Рівненська

Район Млинівський

Місто (село, селище) Бокійма

Інвентаризаційна  
справа №  
Реєстровий №

3491

**ТЕХНІЧНИЙ ПАСПОРТ**  
НА ВИРОБНИЧИЙ БУДИНОК

склад  
(призначення)

вулиця Незалежності № 110

село Бокійма

| Замовник технічної інвентаризації або уповноважена ним особа (прізвище, ім'я та по батькові фізичної особи або найменування юридичної особи) | Місце проживання, серія і номер паспорта фізичної особи або місцезнаходження, код за ЄДРПОУ юридичної особи |
|---|---|
| Дочірнє підприємство Державної акціонерної                                                                                                   | 30562950   |
| компанії "Хліб України" Бокіймівський комбінат                                                                                               |   |
| хлібопродуктів "   |   |
|   |   |
|   |   |

Кваліфікаційний сертифікат серія АЕ № 002927 від 08.11.2018 р.

Паспорт виготовлено станом на  
12.11.2018 р.

Виконав


О.Синюк)



СХЕМАТИЧНИЙ ПЛАН ЗЕМЕЛЬНОЇ ДІЛЯНКИ  
вулиця (провулок, площа) Незалежності будинок № 110  
місто (селище, село) Бокіма район Млинівський  
Масштаб 1:500

вулиця (провулок, площа) Незалежності будинок № 110  
місто (селище, село) Бокіям район Млинівський  
Масштаб 1 : 500

Мощность 1 + 500

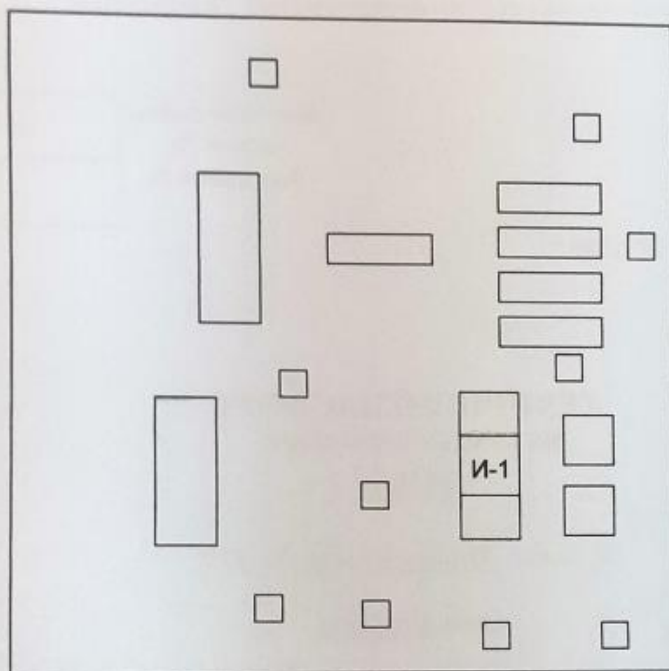[illegible]

141  
829,5

63.26

13.05

|                                                                                              |            |
|----------------------------------------------------------------------------------------------|------------|
| Товариство з обмеженою відповідальністю<br>"Виробничо-експертне підприємство" "Експонсервіс" |            |
| Директор                                                                                     | В.М.Шиниць |
| Виконав                                                                                      | А.О.Синюк  |
| Перевірив                                                                                    | А.О.Синюк  |
| 12.11.2018 р.                                                                                |            |





100

|         |  |
|---------|--|
| Усього: |  |
|---------|--|

12.11.2018 p.

Виконав А.О.Синюк

(підпис, прізвище)



Товариство з обмеженою відповідальністю  
"Виробничо-експертне підприємство "Еконсервіс"

Область Рівненська

Район Млинівський

Місто (село, селище) Бокійма

Інвентаризаційна  
справа №  
Реєстровий №

3482

**ТЕХНІЧНИЙ ПАСПОРТ**

НА ВИРОБНИЧИЙ БУДИНОК

гараж-майстерня  
(призначення)

вулиця Незалежності № 110

село Бокійма

| Замовник технічної інвентаризації або уповноважена ним особа (прізвище, ім'я та по батькові фізичної особи або найменування юридичної особи) | Місце проживання, серія і номер паспорта фізичної особи або місцезнаходження, код за ЄДРПОУ юридичної особи |
|---|---|
| Дочірнє підприємство Державної акціонерної компанії "Хліб України" Бокіймівський комбінат хлібопродуктів "                                   | 30562950   |
|   |   |
|   |   |
|   |   |

Кваліфікаційний сертифікат серія АЕ № 002927 від 08.11.2013 р.

Паспорт виготовлено станом на  
12.11.2018 р.

Виконав

(А.О.Синюк)


Директор

(В.М.Шатиць)

(підпис, прізвище)

СХЕМАТИЧНИЙ ПЛАН ЗЕМЕЛЬНОЇ ДІЛЯНКИ  
вулиця (провулок, площа) Незалежності будинок № 110  
місто (селище, село) Бокіма район Млинівський  
Масштаб 1:500

вулиця (провулок, площа) Незалежності будинок № 110  
місце (селище, село) Бокійма район Млинівський  
Масштаб 1:500

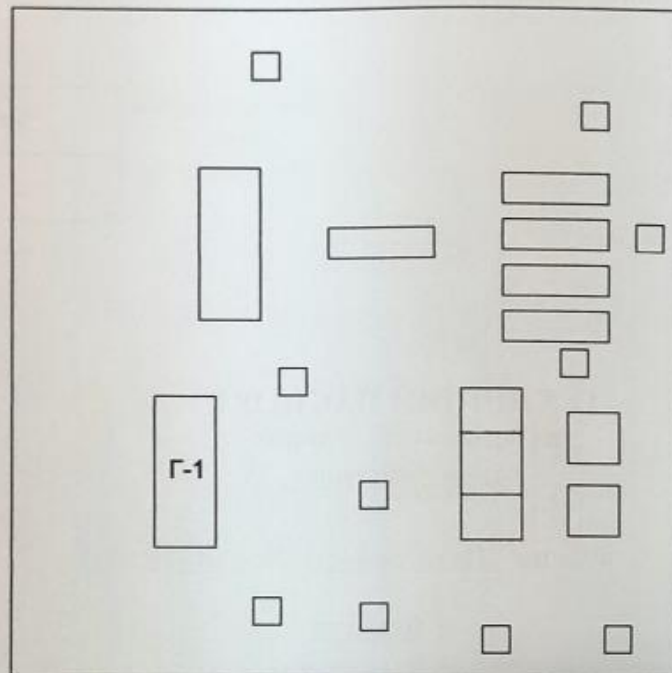~~Measure 1: 500~~

## Площа земельної ділянки, у т. ч.

[illegible]

**ПОВЕРХОВИЙ ПЛАН**  
 будинок № 110 літера "Г-1" вул. (пр.вул. площа) Незалежності  
 місто(овіцтво, село) Боярка район Млинівський  
 область Рівненська



Товариство з обмеженою відповідальністю  
 "Виробничо-експлуатаційне підприємство "Експонсервіс"  
 Директор: В.М.Шишчиць  
 Виконав: А.О.Синюк  
 Перевіряв: А.О.Синюк  
 12.11.2018 р.



**ЖУРНАЛ**  
внутрішніх обмірів приміщень виробничого будинку  
№ 110 літер "Г-1" вулиця Незалежності  
село Бокійма

[illegible]

12.11.2018 p.

Виконав

— (А.О.Синюк)

/підпис, прізвище

### Характеристика виробничого будинку

[illegible]

Усього:

12.11.2018 p.

Виконав

(А.О.Синюк)

(підпис, прізвище)



Товариство з обмеженою відповідальністю  
"Виробничо-експертне підприємство "Еконсервіс"

Область Рівненська

Район Млинівський

Місто (село, селище) Бокійма

Інвентаризаційна  
справа №

3506

Реєстровий №

**ТЕХНІЧНИЙ ПАСПОРТ**

НА ВИРОБНИЧИЙ БУДИНОК

будинок бджоляра  
(призначення)

вулиця Незалежності № 110

село Бокійма

| Замовник технічної інвентаризації або уповноважена ним особа (прізвище, ім'я та по батькові фізичної особи або найменування юридичної особи) | Місце проживання, серія і номер паспорта фізичної особи або місцезнаходження, код за ЄДРПОУ юридичної особи |
|---|---|
| Дочірнє підприємство Державної акціонерної компанії "Хліб України" Бокіймівський комбінат хлібопродуктів "                                   | 30562950   |
|   |   |
|   |   |
|   |   |

Кваліфікаційний сертифікат серія АЕ № 002927 від 08.11.2013 р.

Паспорт виготовлено станом на  
12.11.2018 р.

Виконав (підпис, прізвище) А.О.Синюк)






[illegible]



# ПОВЕРХОВИЙ ПЛАН

будинок № 110 літера "Т-1" вул.(провул., площа) Незалежності  
місто ( селище, село ) Бокійма район Млинівський  
область Рівненська

1-ий поверх

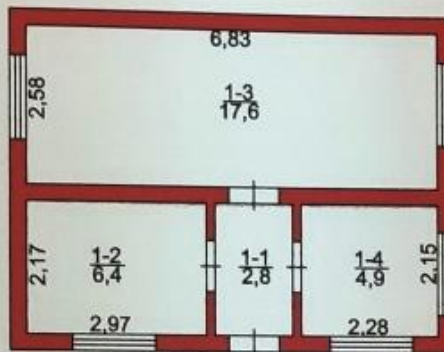

|                                                                                           |  |            |
|-------------------------------------------------------------------------------------------|--|------------|
| Товариство з обмеженою відповідальністю<br>"Виробничо-експертна підприємство "Еконсервіс" |  |            |
| Директор                                                                                  |  | В.М.Шишиць |
| Виконав                                                                                   |  | А.О.Синюк  |
| Перевірів                                                                                 |  | А.О.Синюк  |
| 12.11.2018 р.                                                                             |  |            |

## ЖУРНАЛ

внутрішніх обмірів приміщень виробничого будинку  
№ 110 літер "Т. 1."

№ 110 літер "Т-1" вулиця Незалежності

село Бокійма

[illegible]

12.11.2018 p.

Виконав

А.О.Синюк )

### Характеристика виробничого будинку

[illegible]

12.11.2018 p.

Виконав (А.О.Синюк)



Товариство з обмеженою відповідальністю  
"Виробничо-експертне підприємство "Еконсервіс"

Область Рівненська

Район Млинівський

Місто (село, селище) Бокійма

Інвентаризаційна  
справа №  
Рєєстровий №

3483

**ТЕХНІЧНИЙ ПАСПОРТ**  
НА ВИРОБНИЧИЙ БУДИНОК

склад ПММ  
(призначення)

вулиця Незалежності № 110

село Бокійма

| Замовник технічної інвентаризації або<br>уповноважена ним особа<br>(прізвище, ім'я та по батькові фізичної особи<br>або найменування юридичної особи) | Місце проживання, серія і номер<br>паспорта фізичної особи або<br>місцезнаходження, код за ЄДРПОУ<br>юридичної особи |
|---|---|
| Дочірнє підприємство Державної акціонерної   | 30562950   |
| компанії "Хліб України" Бокіймівський комбінат   |   |
| хлібопродуктів "   |   |
|   |   |
|   |   |

Кваліфікаційний сертифікат серія АЕ № 002927 від 08.11.2013 р.


Паспорт виготовлено станом на  
12.11.2018 р.

Виконав (підпис, прізвище) (А.О.Синюк)

Директор (підпис, прізвище) (В.М.Шіпиць)



вулиця (примітка, площа) Незалежності будинок № 110  
місто (селище, село) Бокіма район Млинівський  
Мештаб 1:500

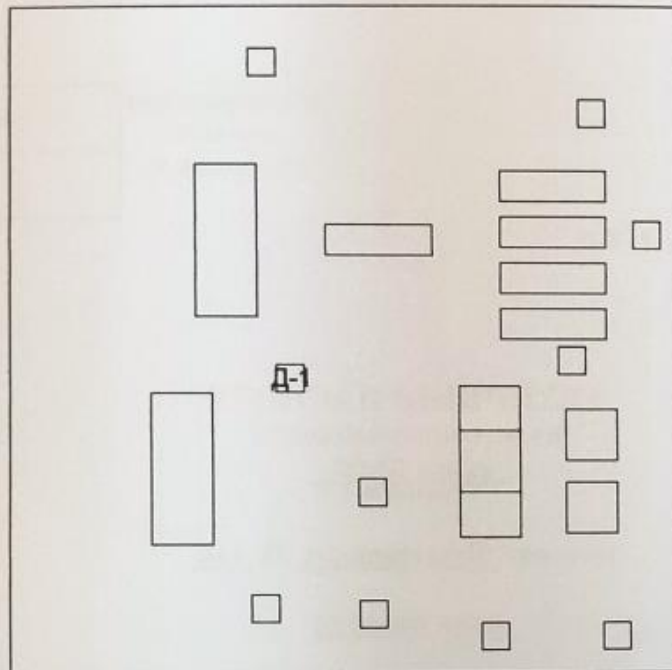
[illegible]

# ПОВЕРХОВИЙ ПЛАН

будинок № 110 літера "Д-1" вул.(провул.,площа) Незалежності  
місто ( селище, село ) Бокійма район Млинівський  
область Рівненська

1-ий поверх

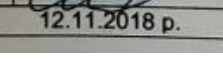

|                                                                                           |                                                                                       |            |
|-------------------------------------------------------------------------------------------|---------------------------------------------------------------------------------------|------------|
| Товариство з обмеженою відповідальністю<br>"Виробничо-експертне підприємство "Еконсервіс" |                                                                                       |            |
| Директор                                                                                  |  | В.М.Шишиць |
| Виконав                                                                                   |  | А.О.Синюк  |
| Перевірів                                                                                 |  | А.О.Синюк  |
| 12.11.2018 р.                                                                             |                                                                                       |            |



### Характеристика виробничого будинку

[illegible]

Усього:

12.11.2018 p.

**Виконав** \_\_\_\_\_ (А.О.Синюк)  
(підпис, прізвище)



Товариство з обмеженою відповідальністю  
"Виробничо-експертне підприємство "Еконсервіс"

Область Рівненська

Район Млинівський

Місто (село, селище) Бокійма

Інвентаризаційна  
справа №  
Реєстровий №

3505

**ТЕХНІЧНИЙ ПАСПОРТ**  
НА ВИРОБНИЧИЙ БУДИНОК

каплиця  
(призначення)

вулиця Незалежності № 110

село Бокійма

| Замовник технічної інвентаризації або уповноважена ним особа (прізвище, ім'я та по батькові фізичної особи або найменування юридичної особи) | Місце проживання, серія і номер паспорта фізичної особи або місцезнаходження, код за ЄДРПОУ юридичної особи |
|---|---|
| Дочірнє підприємство Державної акціонерної                                                                                                   | 30562950   |
| компанії "Хліб України" Бокіймівський комбінат                                                                                               |   |
| хлібопродуктів "   |   |
|   |   |
|   |   |

Кваліфікаційний сертифікат серія АЕ № 002927 від 08.11.2013 р.

Паспорт виготовлено станом на  
12.11.2018 р.

Виконав




(А.О. Синюк)

Директор



(В.М. Вишиць)

вулиця (пробулок, площа) Незалежності будинок № 110  
місто (селище, село) Бокіма район Млинівський  
Масштаб 1 : 500

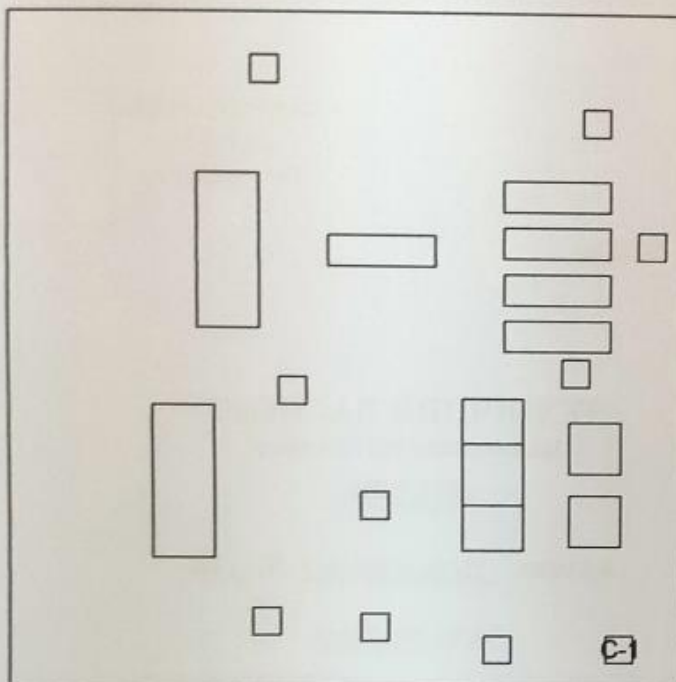
[illegible]

# ПОВЕРХОВИЙ ПЛАН

будинок № 110 літера " С-1 " вул.(провул.,площа) Незалежності  
місто ( селище, село ) Бокіма район Млинівський  
область Рівненська

1-ий поверх

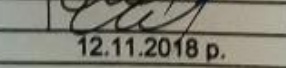

|                                                                                           |                                                                                      |            |
|-------------------------------------------------------------------------------------------|--------------------------------------------------------------------------------------|------------|
| Товариство з обмеженою відповідальністю<br>"Виробничо-експертна підприємства "Еконсервіс" |                                                                                      |            |
| Директор                                                                                  |  | В.М.Шишиць |
| Виконав                                                                                   |  | А.О.Синюк  |
| Перевіряв                                                                                 |  | А.О.Синюк  |
| 12.11.2018 р.                                                                             |                                                                                      |            |



ЖУРНАЛ  
внутрішніх обмірів приміщень виробничого будинку  
№ 110 літер "C-1" вулиця Незалежності  
село Бокійма

Виконав

О.Синюк )



### Характеристика виробничого будинку

[illegible]

**Усього:**

12.11.2018 p.

Виконав (А.О.Синюк)



Товариство з обмеженою відповідальністю  
"Виробничо-експертне підприємство "Еконсервіс"

Область Рівненська

Район Млинівський

Місто (село, селище) Бокійма

Інвентаризаційна  
справа №  
Реєстровий №

3495

**ТЕХНІЧНИЙ ПАСПОРТ**  
НА ВИРОБНИЧИЙ БУДИНОК  
ковбасно-олійний цех  
(призначення)

вулиця Незалежності № 110

село Бокійма

| Замовник технічної інвентаризації або<br>уповноважена ним особа<br>(прізвище, ім'я та по батькові фізичної особи<br>або найменування юридичної особи) | Місце проживання, серія і номер<br>паспорта фізичної особи або<br>місцезнаходження, код за ЄДРПОУ<br>юридичної особи |
|---|---|
| Дочірнє підприємство Державної акціонерної<br>компанії "Хліб України" Бокіймівський комбінат<br>хлібопродуктів "                                      | 30562950   |
|   |   |
|   |   |
|   |   |

Кваліфікаційний сертифікат серія АЕ № 002927 від 08.11.2013 р.


Паспорт виготовлено станом на  
12.11.2018 р.

Виконав

(О.Синюк)



вулиця (приволок, площа) Незалежності будинок № 110  
місто (величце, село) Бокіма район Млинівський  
Масштаб 1:500

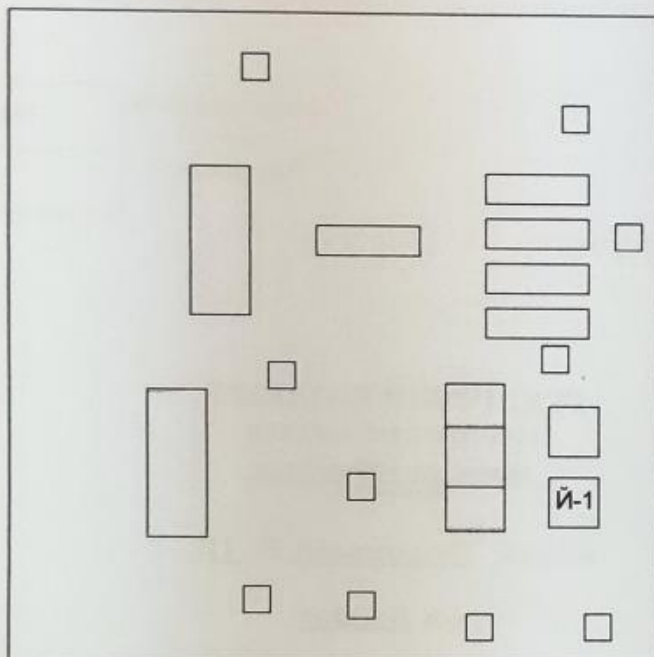[illegible]

# ПОВЕРХОВИЙ ПЛАН

будинок № 110 літера "Й-1" вул.(провул.,площа) Незалежності  
місто ( селище, село ) Бокіма район Млинівський  
область Рівненська

1-ий поверх



Товариство з обмеженою відповідальністю  
"Виробничо-експертне підприємство "Еконсервіс"  
Директор В.М.Шишиць  
Виконав А.О.Синюк  
Перевірів А.О.Синюк  
12.11.2018 р.



ЖУРНАЛ  
внутрішніх обмірів приміщень виробничого будинку  
№ 110 літер "Й-1" вулиця Незалежності  
село Бокійма

[illegible]

12.11.2018 p.

Виконав



(А.О.Синюк)

### Характеристика виробничого будинку

[illegible]

**Усього:**

12.11.2018 p.

Виконав: (А.О.Синюк)



Товариство з обмеженою відповідальністю  
"Виробничо-експертне підприємство "Еконсервіс"

Область Рівненська

Район Млинівський

Місто (село, селище) Бокійма

Інвентаризаційна  
справа №  
Реєстровий №

3504

**ТЕХНІЧНИЙ ПАСПОРТ**  
НА ВИРОБНИЧИЙ БУДИНОК

телятник  
(призначення)

вулиця Незалежності № 110

село Бокійма

| Замовник технічної інвентаризації або<br>уповноважена ним особа<br>(прізвище, ім'я та по батькові фізичної особи<br>або найменування юридичної особи) | Місце проживання, серія і номер<br>паспорта фізичної особи або<br>місцезнаходження, код за ЄДРПОУ<br>юридичної особи |
|---|---|
| Дочірнє підприємство Державної акціонерної   | 30562950   |
| компанії "Хліб України" Бокіймівський комбінат   |   |
| хлібопродуктів "   |   |
|   |   |
|   |   |

Кваліфікаційний сертифікат серія АЕ № 002927 від 08.11.2013 р.

Паспорт виготовлено станом на  
12.11.2018 р.

Виконав



(підпис, прізвище)  
О.Синюк)










ПОВЕРХОВИЙ ПЛАН  
 будинок № 110 літера "Р-1" вул.(провул., площа) Незалежності  
 місто ( селище, село ) Бокійма район Млинівський  
 область Рівненська

1-ий поверх

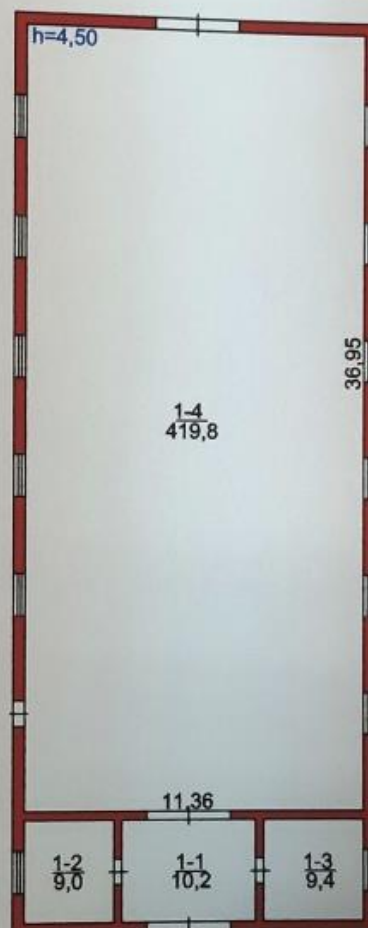

|                                                                                           |  |            |
|-------------------------------------------------------------------------------------------|--|------------|
| Товариство з обмеженою відповідальністю<br>"Виробничо-експертне підприємство "Еконсервіс" |  |            |
| Директор                                                                                  |  | В.М.Шишиць |
| Виконав                                                                                   |  | А.О.Синюк  |
| Перевірив                                                                                 |  | А.О.Синюк  |

ЖУРНАЛ  
внутрішніх обмірів приміщень виробничого будинку  
№ 110 літер "P-1" вулиця Незалежності  
село Бокійма

[illegible]

12.11.2018 p.

Викона



А.О.Синюк )

### Характеристика виробничого будинку

**Усього:**

12.11.2018 p.

Виконав: (А.О.Синюк)



Товариство з обмеженою відповідальністю  
"Виробничо-експертне підприємство "Еконсервіс"

Область Рівненська

Район Млинівський

Місто (село, селище) Бокійма

Інвентаризаційна  
справа №  
Реєстровий №

3499

**ТЕХНІЧНИЙ ПАСПОРТ**  
НА ВИРОБНИЧИЙ БУДИНОК

телятник 1  
(призначення)

вулиця Незалежності № 110

село Бокійма

| Замовник технічної інвентаризації або уповноважена ним особа (прізвище, ім'я та по батькові фізичної особи або найменування юридичної особи) | Місце проживання, серія і номер паспорта фізичної особи або місцезнаходження, код за ЄДРПОУ юридичної особи |
|---|---|
| Дочірнє підприємство Державної акціонерної компанії "Хліб України" Бокіймівський комбінат хлібопродуктів "                                   | 30562950   |
|   |   |
|   |   |
|   |   |
|   |   |

Кваліфікаційний сертифікат серія АЕ № 002927 від 08.11.2018 р.

Паспорт виготовлено за станом на  
12.11.2018 р.

Виконав




А.О.Синюк)





СХЕМАТИЧНИЙ ПЛАН ЗЕМЕЛЬНОЇ ДІЛЯНКИ  
вулиця (привулок, площа) Незалежності будинок № 110  
місто (селище, село) Бокіма район Млинівський  
Масштаб 1:500

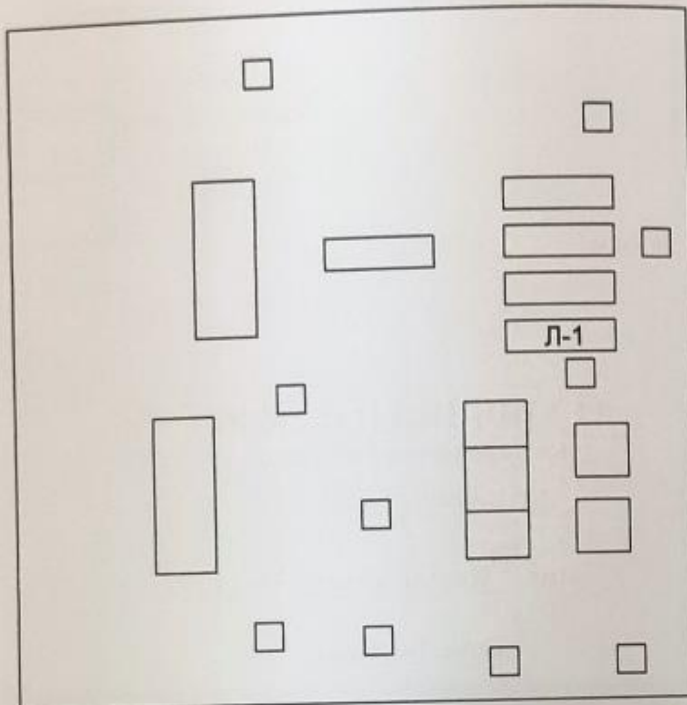[illegible]

# ПОВЕРХОВИЙ ПЛАН

будинок № 110 літера "Л-1" вул.(провул.,площа) Незалежності  
 місто ( селище, село ) Бокійма район Млинівський  
 область Рівненська

1-ий поверх



|                                                                                           |  |            |
|-------------------------------------------------------------------------------------------|--|------------|
| Товариство з обмеженою відповідальністю<br>"Виробничо-експертне підприємство "Еконсервіс" |  |            |
| Директор                                                                                  |  | В.М.Шишиць |
| Виконав                                                                                   |  | А.О.Синюк  |
| Перевірив                                                                                 |  | А.О.Синюк  |
| 12.11.2018 р.                                                                             |  |            |

**ЖУРНАЛ**

ЖУРНАЛ  
внутрішніх обмірів приміщень виробничого будинку  
№ 110 літер "Л-1" вулиця Незалежності  
село Бокійма

[illegible]

12.11.2018 p.

Виконав

— ( А.О.Синюк )



### Характеристика виробничого будинку

[illegible]

Усього:

12.11.2018 p.

**Виконав:** \_\_\_\_\_ (**А.О.Синюк**)  
**(підпис, друківне)**





Товариство з обмеженою відповідальністю  
"Виробничо-експертне підприємство "Еконсервіс"

Область Рівненська

Район Млинівський

Місто (село, селище) Бокійма

Інвентаризаційна  
справа №  
Реєстровий №

3496

**ТЕХНІЧНИЙ ПАСПОРТ**  
НА ВИРОБНИЧИЙ БУДИНОК

пекарня  
(призначення)

вулиця Незалежності № 110

село Бокійма

| Замовник технічної інвентаризації або<br>уповноважена ним особа<br>(прізвище, ім'я та по батькові фізичної особи<br>або найменування юридичної особи) | Місце проживання, серія і номер<br>паспорта фізичної особи або<br>місцезнаходження, код за ЄДРПОУ<br>юридичної особи |
|---|---|
| Дочірнє підприємство Державної акціонерної<br>компанії "Хліб України" Бокіймівський комбінат<br>хлібопродуктів "                                      | 30562950   |
|   |   |
|   |   |
|   |   |

Кваліфікаційний сертифікат серія АЕ № 002927 від 08.11.2013 р.


Паспорт виготовлено станом на  
12.11.2018 р.

Виконав

(А.О.Синюк)



СХЕМАТИЧНИЙ ПЛАН ЗЕМЕЛЬНОЇ ДІЛЯНКИ  
вулиця (провулок, площа) Незалежності будинок № 110  
місто (селище, село) Бокіма район Млинівський  
масштаб 1:500

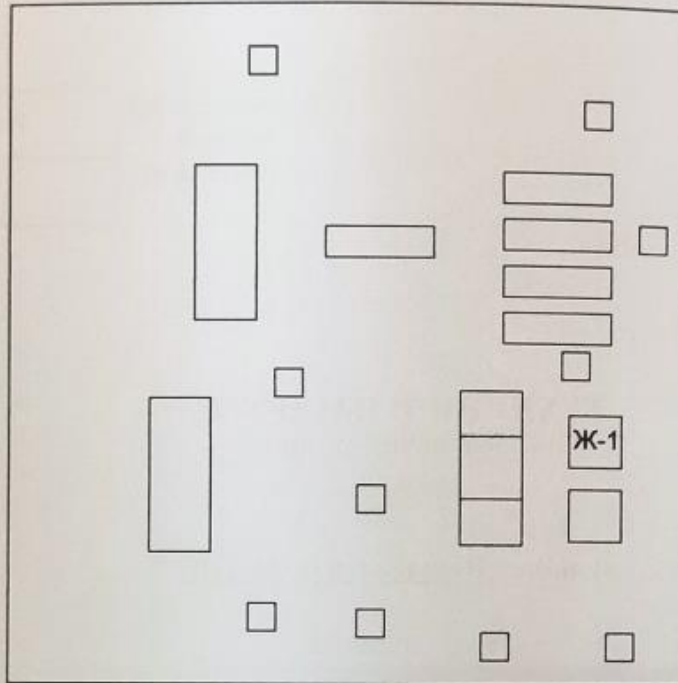[illegible]

# ПОВЕРХОВИЙ ПЛАН

будинок № 110 літера "Ж-1" вул.(провул.,площа) Незалежності  
місто ( селище, село ) Бокійма район Млинівський  
область Рівненська

1-ий поверх



|                                                                                           |  |            |
|-------------------------------------------------------------------------------------------|--|------------|
| Товариство з обмеженою відповідальністю<br>"Виробничо-експертне підприємство "Еконсервіс" |  |            |
| Директор                                                                                  |  | В.М.Шишиць |
| Виконав                                                                                   |  | А.О.Синюк  |
| Перевірів                                                                                 |  | А.О.Синюк  |
| 12.11.2018 р.                                                                             |  |            |



ЖУРНАЛ  
внутрішніх обмірів приміщень виробничого будинку  
№ 110 літер "Ж-1" вулиця Незалежності  
село Бокійма

Р.О.Синюк )



### Характеристика виробничого будинку

[illegible]

12.11.2018 p.

Виконав (А.О.Синюк)



Товариство з обмеженою відповідальністю  
"Виробничо-експертне підприємство "Еконсервіс"

Область Рівненська

Район Млинівський

Місто (село, селище) Бокійма

Інвентаризаційна  
справа №  
Реєстровий №

3498

**ТЕХНІЧНИЙ ПАСПОРТ**

НА ВИРОБНИЧИЙ БУДИНОК

комбикормовий цех

(призначення)

вулиця Незалежності № 110

село Бокійма

| Замовник технічної інвентаризації або уповноважена ним особа (прізвище, ім'я та по батькові фізичної особи або найменування юридичної особи) | Місце проживання, серія і номер паспорта фізичної особи або місцезнаходження, код за ЄДРПОУ юридичної особи |
|---|---|
| Дочірнє підприємство Державної акціонерної                                                                                                   | 30562950   |
| компанії "Хліб України" Бокіймівський комбінат                                                                                               |   |
| хлібопродуктів "   |   |
|   |   |
|   |   |

Кваліфікаційний сертифікат серія АЕ № 002927 від 08.11.2013 р.

Паспорт виготовлено станом на  
12.11.2018 р.

Виконав А.О.Синюк




The diagram shows a complex building layout with various rooms and corridors. The layout includes a large central area, several smaller rooms, and a series of corridors. A label 'K-1' is visible in one of the rooms.

[illegible]

# ПОВЕРХОВИЙ ПЛАН

будинок № 110 літера "К-1" вул.(провул.,площа) Незалежності  
 місто ( селище, село ) Бокійма район Млинівський  
 область Рівненська

1-ий поверх

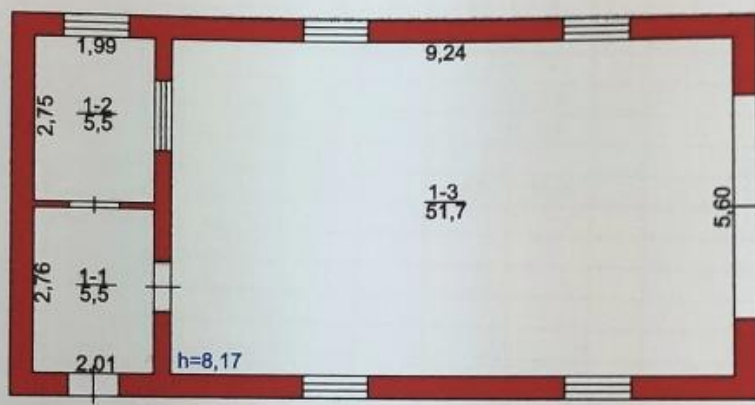

|                                                                                           |  |            |
|-------------------------------------------------------------------------------------------|--|------------|
| Товариство з обмеженою відповідальністю<br>"Виробничо-експертне підприємство "Еконсервіс" |  |            |
| Директор                                                                                  |  | В.М.Шишиць |
| Виконав                                                                                   |  | А.О.Синюк  |
| Перевірів                                                                                 |  | А.О.Синюк  |
| 12.11.2018 р.                                                                             |  |            |



## ЖУРНАЛ

внутрішніх обмірів приміщень виробничого будинку  
№ 110 літер "К-1" вулиця Незалежності

село Бокійма

[illegible]

12.11.2018 p.

Виконав



О.Синюк )

### Характеристика виробничого будинку

[illegible]

**Усього:**

12.11.2018 p.

**Виконав** \_\_\_\_\_ (**А.О.Синюк**)

(підпис/врізання)



Товариство з обмеженою відповідальністю  
"Виробничо-експертне підприємство "Еконсервіс"

Область Рівненська

Район Млинівський

Місто (село, селище) Бокійма

Інвентаризаційна  
справа №  
Реєстровий №

3497

**ТЕХНІЧНИЙ ПАСПОРТ**

НА ВИРОБНИЧИЙ БУДИНОК

забійний цех  
(призначення)

вулиця Незалежності № 110

село Бокійма

| Замовник технічної інвентаризації або<br>уповноважена ним особа<br>(прізвище, ім'я та по батькові фізичної особи<br>або найменування юридичної особи) | Місце проживання, серія і номер<br>паспорта фізичної особи або<br>місцезнаходження, код за ЄДРПОУ<br>юридичної особи |
|---|---|
| Дочірнє підприємство Державної акціонерної   | 30562950   |
| компанії "Хліб України" Бокіймівський комбінат   |   |
| хлібопродуктів "   |   |
|   |   |
|   |   |

Кваліфікаційний сертифікат серія АЕ № 002927 від 08.11.2013 р.

Паспорт виготовлено станом на  
12.11.2018 р.

Виконав А.О.Синюк

(підпис, прізвище)

В.М. Шишиць  
(підпис, прізвище)







A hand-drawn floor plan of a classroom. The plan shows a rectangular room with a door on the right wall. Inside, there are several rectangular tables and square chairs. A teacher's desk is located near the door, labeled '8-1'. The room is divided into sections by the furniture.

12.11.2018 p.

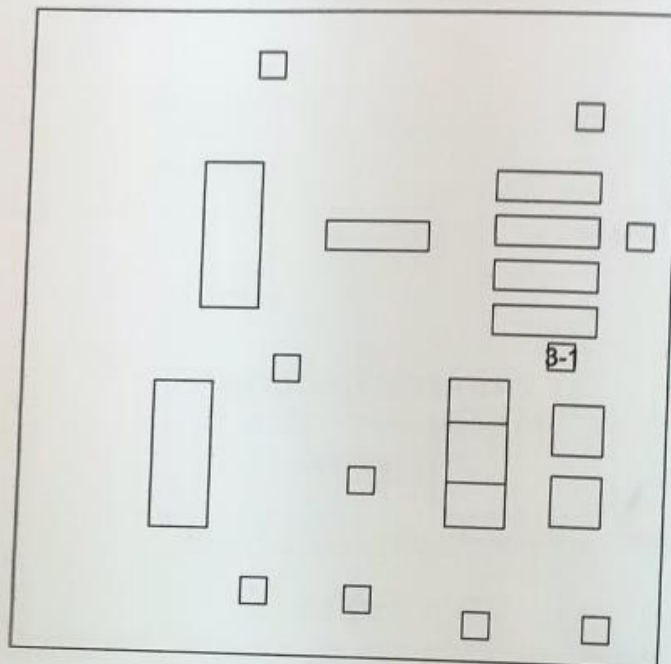


[illegible]

СХЕМАТИЧНИЙ ПЛАН ЗЕМЕЛЬНОЇ ДІЛЯНКИ  
вулиця (провулок, площа) Незалежності будинок № 110  
місто (селище, село) Бокіма район Млинівський  
Масштаб 1:500

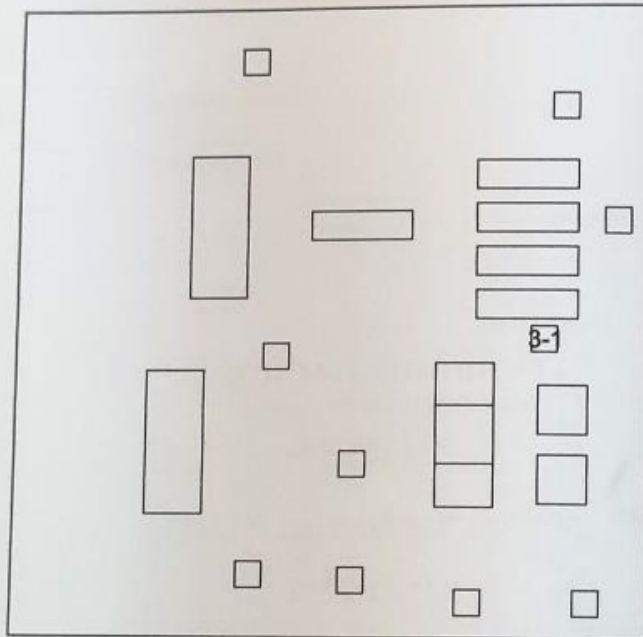[illegible]

СХЕМАТИЧНИЙ ПЛАН ЗЕМЕЛЬНОЇ ДІЛЯНКИ  
вулиця (провулок, площа) Незалежності будинок № 110  
місто (селище, село) Бокіма район Млинівський  
Масштаб 1:500

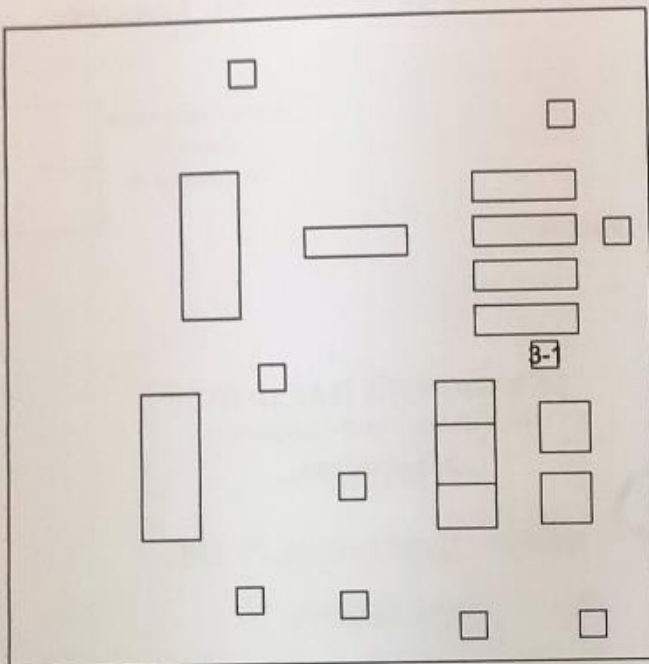
[illegible]



# ПОВЕРХОВИЙ ПЛАН

будинок № 110 літера " 3-1 " вул.(провул.,площа) Незалежності  
місто ( селище, село ) Бокійма район Млинівський  
область Рівненська

1-ий поверх

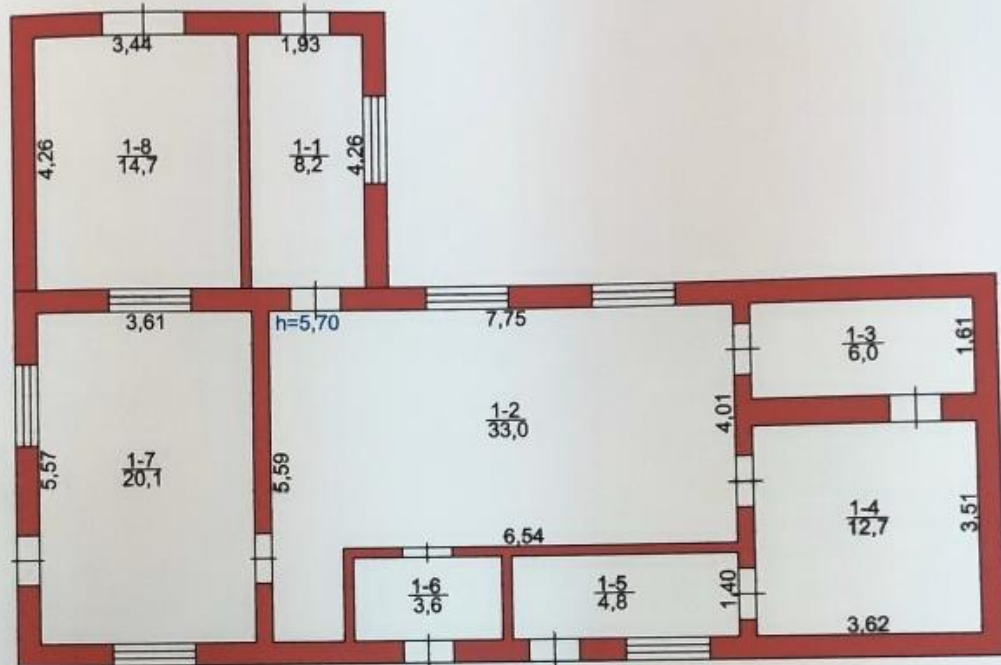

|                                                                                           |  |            |
|-------------------------------------------------------------------------------------------|--|------------|
| Товариство з обмеженою відповідальністю<br>"Виробничо-експертне підприємство "Еконсервіс" |  |            |
| Директор                                                                                  |  | В.М.Шишиць |
| Виконав                                                                                   |  | А.О.Синюк  |
| Перевірів                                                                                 |  | А.О.Синюк  |
| 12.11.2018 р.                                                                             |  |            |



ЖУРНАЛ  
внутрішніх обмірів приміщень виробничого будинку  
№ 110 літер "3-1" вулиця Незалежності  
село Бокійма

[illegible]

12.11.2018 p.

Виконав

( А.О.Синюк )



## Характеристика виробничого будинку

[illegible]

Усього:

12.11.2018 p.

Виконано (А.О.Синюк)



Товариство з обмеженою відповідальністю  
"Виробничо-експертне підприємство "Еконсервіс"

Область Рівненська

Район Млинівський

Місто (село, селище) Бокійма

Інвентаризаційна  
справа №  
Реєстровий №

3502

ТЕХНІЧНИЙ ПАСПОРТ  
НА ВИРОБНИЧИЙ БУДИНОК

КОНЮШНЯ  
(призначення)

вулиця Незалежності № 110

село Бокійма

| Замовник технічної інвентаризації або уповноважена ним особа (прізвище, ім'я та по батькові фізичної особи або найменування юридичної особи) | Місце проживання, серія і номер паспорта фізичної особи або місцезнаходження, код за ЄДРПОУ юридичної особи |
|---|---|
| Дочірнє підприємство Державної акціонерної                                                                                                   | 30562950   |
| компанії "Хліб України" Бокіймівський комбінат                                                                                               |   |
| хлібопродуктів "   |   |
|   |   |
|   |   |

Кваліфікаційний сертифікат серія АЕ № 002927 від 08.11.2013 р.


Паспорт виготовлено станом на  
12.11.2018 р.

Виконав: (підпис, прізвище) А.О.Синюк)





СХЕМАТИЧНИЙ ПЛАН ЗЕМЕЛЬНОЇ ДІЛЯНКИ \_\_\_\_\_ будинок № 110  
вулиця (провулок, площа) Незалежності \_\_\_\_\_  
місто (селище, село) Бокіма \_\_\_\_\_ район Млинівський \_\_\_\_\_  
Масштаб 1:500 \_\_\_\_\_

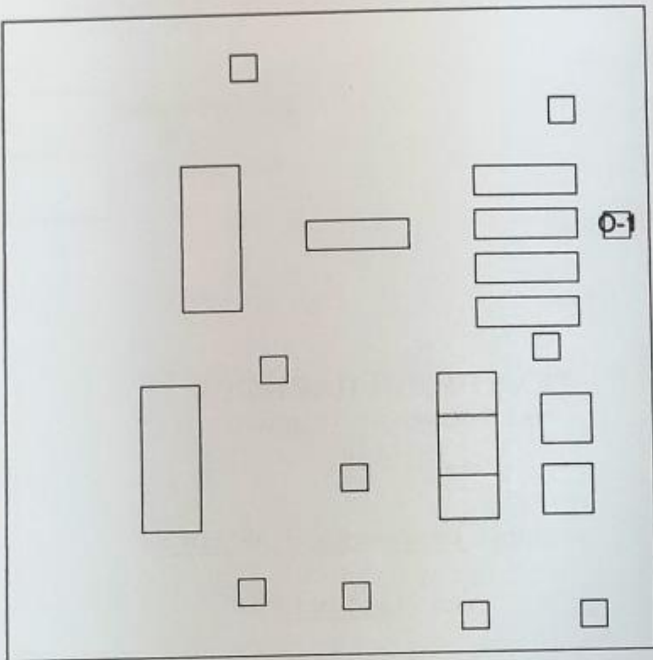
[illegible]





# ПОВЕРХОВИЙ ПЛАН

будинок № 110 літера "О-1" вул.(провул., площа) Незалежності  
місто ( селище, село ) Бокійма район Млинівський  
область Рівненська

1-ий поверх

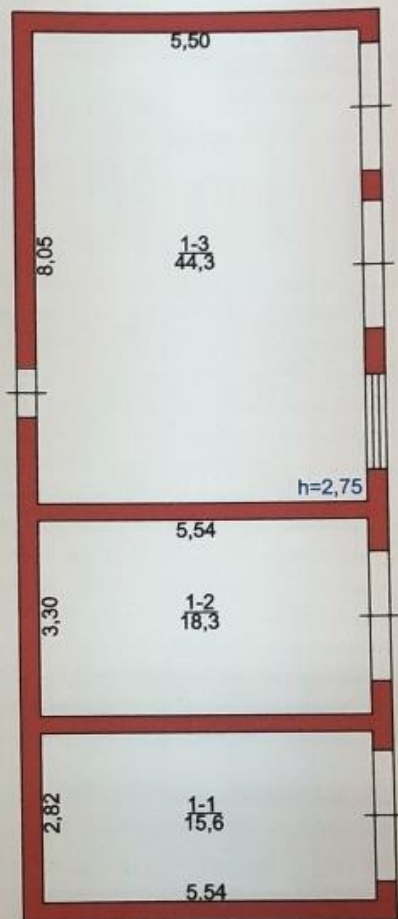
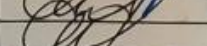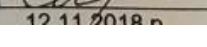
|                                                                                           |                                                                                       |            |
|-------------------------------------------------------------------------------------------|---------------------------------------------------------------------------------------|------------|
| Товариство з обмеженою відповідальністю<br>"Виробничо-експертне підприємство "Еконсервіс" |                                                                                       |            |
| Директор                                                                                  |  | В.М.Шишиць |
| Виконав                                                                                   |  | А.О.Синюк  |
| Перевірів                                                                                 |  | А.О.Синюк  |

12.11.2018 р.

## ЖУРНАЛ

внутрішніх обмірів приміщень виробничого будинку  
№ 110 ділянка "О-1"

№ 110 літер "О-1" вулиця Незалежності

село Бокійма

Виконав

( А.О.Синюк )

### Характеристика виробничого будинку

[illegible]

Усього:

12.11.2018 p.

Виконав (А.О.Синюк)

(підпис, прізвище)



Товариство з обмеженою відповідальністю  
"Виробничо-експертне підприємство "Еконсервіс"

Область Рівненська

Район Млинівський

Місто (село, селище) Бокійма

Інвентаризаційна  
справа №  
Реєстровий №

3493

ТЕХНІЧНИЙ ПАСПОРТ  
НА ВИРОБНИЧИЙ БУДИНОК

МЛИН  
(призначення)

вулиця Незалежності № 110

село Бокійма

| Замовник технічної інвентаризації або<br>уповноважена ним особа<br>(прізвище, ім'я та по батькові фізичної особи<br>або найменування юридичної особи) | Місце проживання, серія і номер<br>паспорта фізичної особи або<br>місцезнаходження, код за ЄДРПОУ<br>юридичної особи |
|---|---|
| Дочірнє підприємство Державної акціонерної<br>компанії "Хліб України" Бокіймівський комбінат<br>хлібопродуктів "                                      | 30562950   |
|   |   |
|   |   |
|   |   |

Кваліфікаційний сертифікат серія АЕ № 002927 від 08.11.2013 р.

Паспорт виготовлено станом на  
12.11.2018 р.

Виконав




Синюк)

Директор





вулиця (привулок, площа) Незалежності будинок № 110  
місто (селище, село) Бокіям район Млинівський

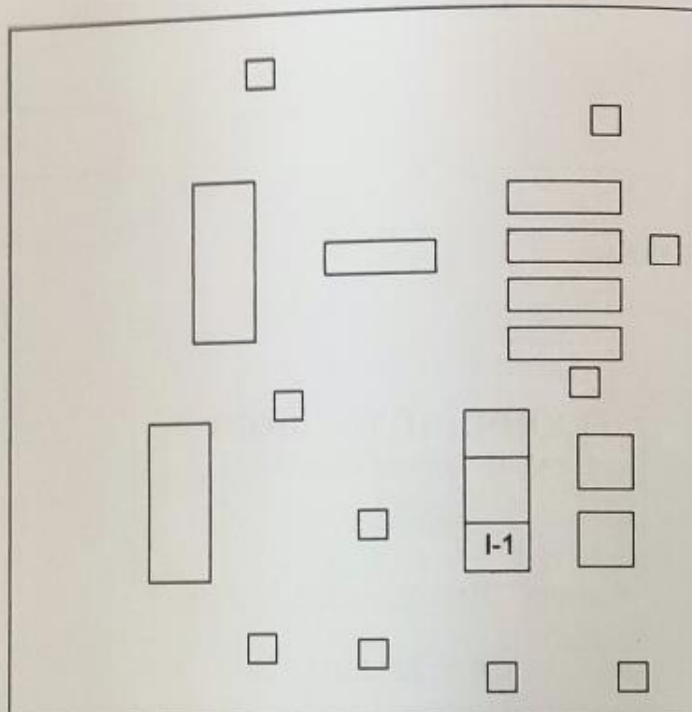
[illegible]

12.11.2018 p.

# ПОВЕРХОВИЙ ПЛАН

будинок № 110, літера " І-1 " вул.(провул., площа) Незалежності  
місто ( селище, село ) Бокійма район Млинівський  
область Рівненська

1-ий поверх

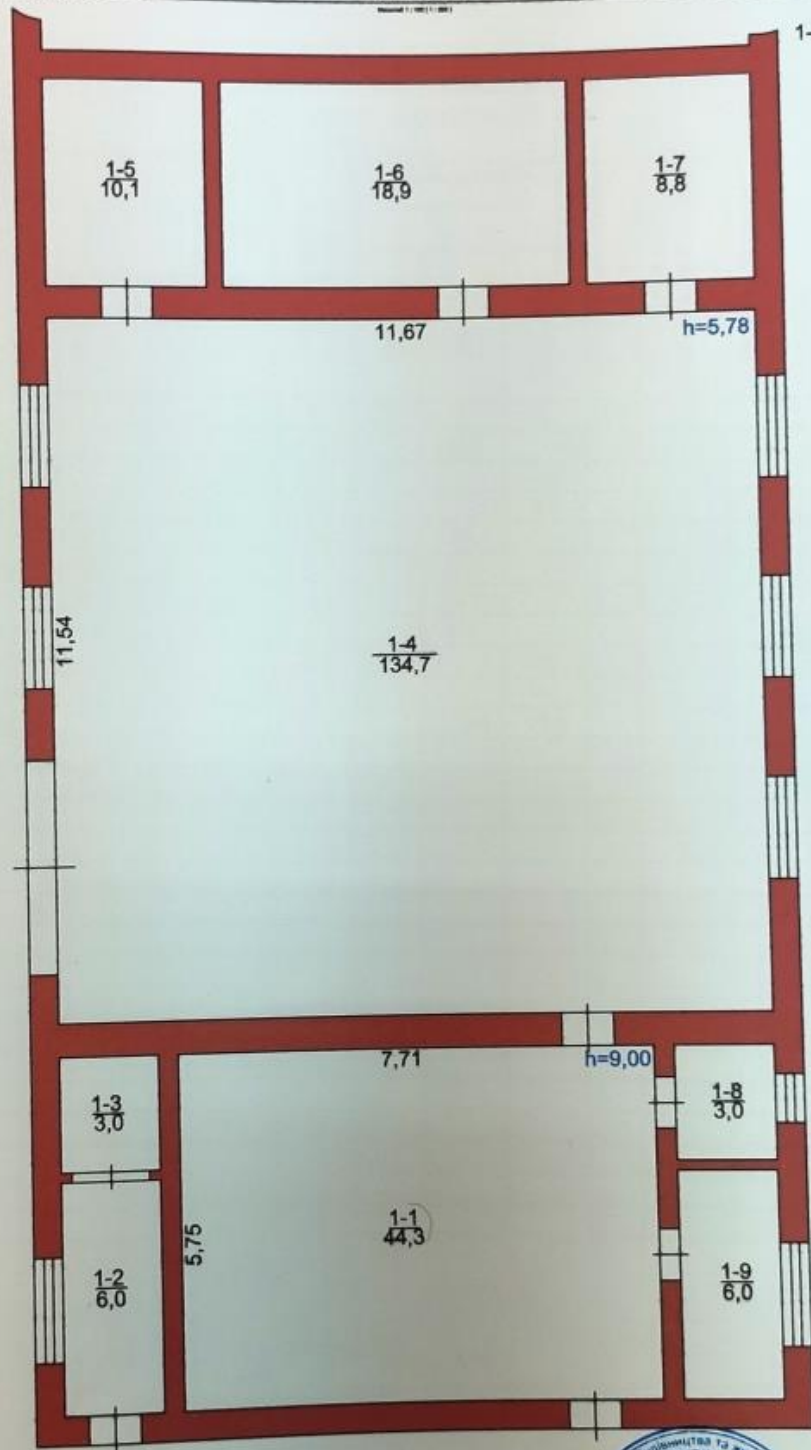

|                                                                                           |            |
|-------------------------------------------------------------------------------------------|------------|
| Товариство з обмеженою відповідальністю<br>"Виробничо-експертне підприємство "Еконсервіс" |            |
| Директор                                                                                  | В.М.Шишиць |
| Виконав                                                                                   | А.О.Синюк  |
| Перевірив                                                                                 | А.О.Синюк  |
| 12.11.2018 р.                                                                             |            |

ЖУРНАЛ  
внутрішніх обмірів приміщень виробничого будинку  
№ 110 літер "I-1" вулиця Незалежності  
село Бокійма

[illegible]

12.11.2018 p.

Виконав



(А.О.Синюк)



### Характеристика виробничого будинку

[illegible]

|         |  |
|---------|--|
| Усього: |  |
|---------|--|

12.11.2018 p.

Виконав  (А.О.Шинюк)  
(підпис, прізвище).





Товариство з обмеженою відповідальністю  
"Виробничо-експертне підприємство "Еконсервіс"

Область Рівненська

Район Млинівський

Місто (село, селище) Бокійма

Інвентаризаційна  
справа №  
Реєстровий №

3492

**ТЕХНІЧНИЙ ПАСПОРТ**  
НА ВИРОБНИЧИЙ БУДИНОК  
круп'яний цех  
(призначення)

вулиця Незалежності № 110

село Бокійма

| Замовник технічної інвентаризації або уповноважена ним особа (прізвище, ім'я та по батькові фізичної особи або найменування юридичної особи) | Місце проживання, серія і номер паспорта фізичної особи або місцезнаходження, код за ЄДРПОУ юридичної особи |
|---|---|
| Дочірнє підприємство Державної акціонерної                                                                                                   | 30562950   |
| компанії "Хліб України" Бокіймівський комбінат                                                                                               |   |
| хлібопродуктів "   |   |
|   |   |
|   |   |

Кваліфікаційний сертифікат серія АЕ № 002927 від 08.11.2013 р.

Паспорт виготовлено станом на  
12.11.2018 р.

Виконав

А.О.Синюк)




The diagram shows a room layout with several rectangular and square shapes. A label 'E-3' is located in one of the rectangles. The shapes are arranged in a way that suggests a floor plan, with some shapes being larger and more prominent than others. The label 'E-3' is positioned in the upper right area of the diagram.

| Літер за планом |               | Назва будинку, господарських будівель та споруд | Експлікація                          |                      |            |           |   |                |              |                                 |                        |                          |             |       |       |    | Примітка |
|-----------------|---------------|-------------------------------------------------|--------------------------------------|----------------------|------------|-----------|---|----------------|--------------|---------------------------------|------------------------|--------------------------|-------------|-------|-------|----|----------|
|                 |               |                                                 | Площа земельної ділянки, у т. ч.     |                      |            |           |   |                |              |                                 |                        |                          |             |       |       |    |          |
|                 |               |                                                 | Під будинком, господарськ. будівлями |                      | під двором | Під садом |   | під квітниками | під газонами | під дитяч. гральн. майданчиками | під місцями відпочинку | під доріжками та в'їздом | під городом | норма | лишки |    |          |
| усього          | під будинком  | під господ. будівлями                           | фруктов. деревами                    | декоративн. деревами |            |           |   |                |              |                                 |                        |                          |             |       |       |    |          |
| 1               | 2             | 3                                               | 4                                    | 5                    | 6          | 7         | 8 | 9              | 10           | 11                              | 12                     | 13                       | 14          | 15    | 16    | 17 |          |
| Є-3             | круп'яний цех |                                                 |                                      |                      |            |           |   |                |              |                                 |                        |                          |             |       |       |    |          |
|                 |               |                                                 |                                      |                      |            |           |   |                |              |                                 |                        |                          |             |       |       |    |          |
будинок № 110 літера "Є-3" вул. (проект, площа) Незалежності  
місто ( селище, село ) Бодяма район Млинівський  
область Рівненська

1-ий поверх

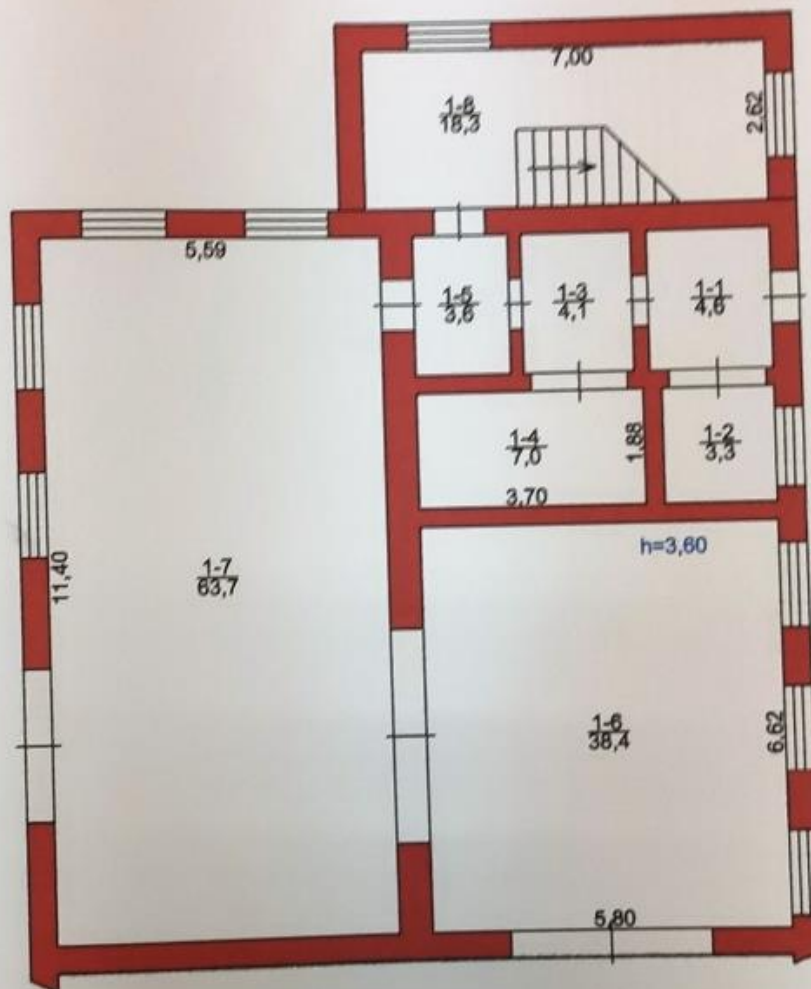


|                                                                                           |  |            |
|-------------------------------------------------------------------------------------------|--|------------|
| Товариство з обмеженою відповідальністю<br>"Виробничо-експертне підприємство "Еконсервіс" |  |            |
| Директор                                                                                  |  | В.М.Шишиць |
| Виконав                                                                                   |  | А.О.Синюк  |
| Перевірів                                                                                 |  | А.О.Синюк  |
| 12.11.2018 р.                                                                             |  |            |



# ПОВЕРХОВИЙ ПЛАН

будинок № 110 літера "Є-3" вул.(провул., площа) Незалежності  
місто ( селище, село ) Бокіма район Млинівський  
область Рівненська

2-ий поверх

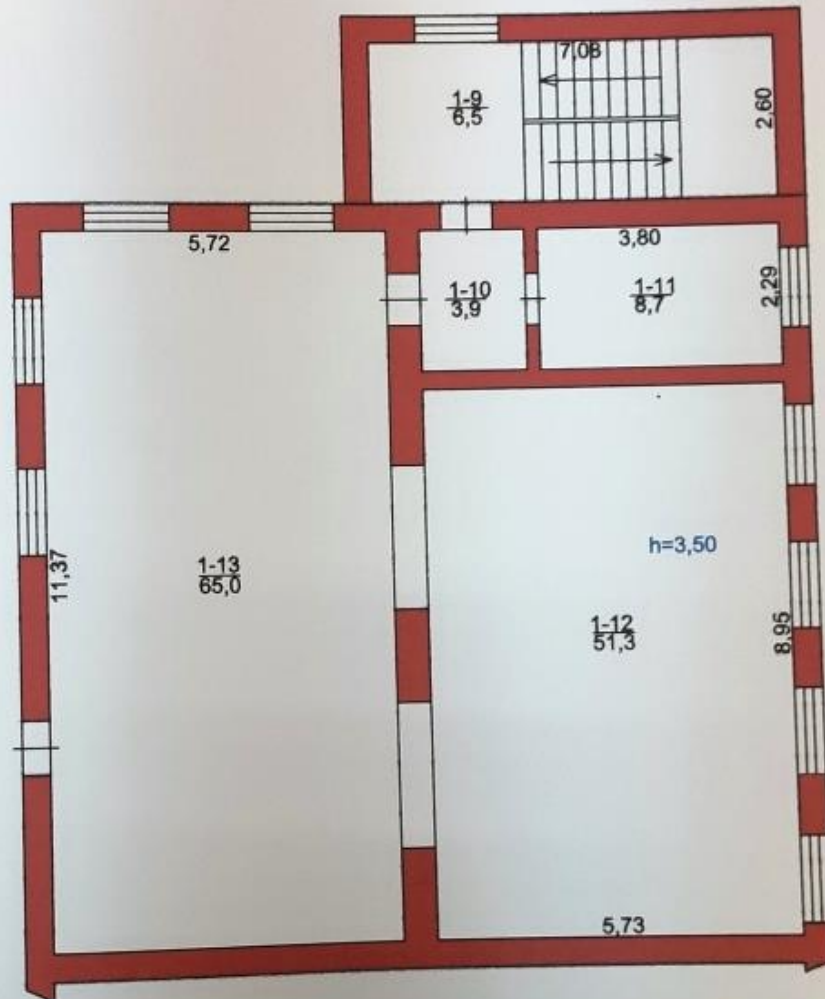

|                                                                                           |  |            |
|-------------------------------------------------------------------------------------------|--|------------|
| Товариство з обмеженою відповідальністю<br>"Виробничо-експертне підприємство "Еконсервіс" |  |            |
| Директор                                                                                  |  | В.М.Шишиць |
| Виконав                                                                                   |  | А.О.Синюк  |
| Перевіряв                                                                                 |  | А.О.Синюк  |
| 12.11.2018 р.                                                                             |  |            |



# ПОВЕРХОВИЙ ПЛАН

будинок № 110 літера "Є-3" вул.(провул., площа) Незалежності  
місто ( селище, село ) Бокіма район Млинівський  
область Рівненська

3-ий поверх



|                                                                                           |  |            |
|-------------------------------------------------------------------------------------------|--|------------|
| Товариство з обмеженою відповідальністю<br>"Виробничо-експертне підприємство "Еконсервіс" |  |            |
| Директор                                                                                  |  | В.М.Шишиць |
| Виконав                                                                                   |  | А.О.Синюк  |
| Перевірив                                                                                 |  | А.О.Синюк  |
| 12.11.2018 р.                                                                             |  |            |

**ЖУРНАЛ**  
внутрішніх обмірів приміщень виробничого будинку  
№ 110 літер "Є-3" вулиця Незалежності  
село Бокійма

| 1 | 2 | 3 | 4  | 5                            | 6            | Площа виробничого приміщення (кв. м) |              |             | 10 | 11 | 12 |
|---|---|---|----|------------------------------|--------------|--------------------------------------|--------------|-------------|----|----|----|
|   |   |   |    |                              |              | Загальна                             | основна      | допоміжна   |    |    |    |
|   | 1 | 1 | 1  | коридор                      | 4,6          |                                      |              | 4,6         |    |    |    |
|   |   |   | 2  | комора                       | 3,3          |                                      |              | 3,3         |    |    |    |
|   |   |   | 3  | коридор                      | 4,1          |                                      |              | 4,1         |    |    |    |
|   |   |   | 4  | санвузол                     | 7,0          |                                      |              | 7,0         |    |    |    |
|   |   |   | 5  | коридор                      | 3,6          |                                      |              | 3,6         |    |    |    |
|   |   |   | 6  | цех                          | 38,4         |                                      | 38,4         |             |    |    |    |
|   |   |   | 7  | цех                          | 63,7         |                                      | 63,7         |             |    |    |    |
|   |   |   | 8  | сходова                      | 18,3         |                                      |              | 18,3        |    |    |    |
|   |   |   |    | <b>Разом по 1-му поверсі</b> | <b>143,0</b> |                                      | <b>102,1</b> | <b>40,9</b> |    |    |    |
|   | 2 | 1 | 9  | сходова                      | 6,5          |                                      |              | 6,5         |    |    |    |
|   |   |   | 10 | коридор                      | 3,9          |                                      |              | 3,9         |    |    |    |
|   |   |   | 11 | приміщення                   | 8,7          |                                      | 8,7          |             |    |    |    |
|   |   |   | 12 | цех                          | 51,3         |                                      | 51,3         |             |    |    |    |
|   |   |   | 13 | цех                          | 65,0         |                                      | 65,0         |             |    |    |    |
|   |   |   |    | <b>Разом по 2-му поверсі</b> | <b>135,4</b> |                                      | <b>125,0</b> | <b>10,4</b> |    |    |    |
|   | 3 | 1 | 14 | коридор                      | 18,0         |                                      |              | 18,0        |    |    |    |
|   |   |   | 15 | коридор                      | 4,3          |                                      |              | 4,3         |    |    |    |
|   |   |   | 16 | приміщення                   | 9,2          |                                      | 9,2          |             |    |    |    |
|   |   |   | 17 | цех                          | 49,5         |                                      | 49,5         |             |    |    |    |
|   |   |   | 18 | цех                          | 64,9         |                                      | 64,9         |             |    |    |    |
|   |   |   |    | <b>Разом по 3-му поверсі</b> | <b>145,9</b> |                                      | <b>123,6</b> | <b>22,3</b> |    |    |    |
|   |   |   |    | <b>Разом</b>                 | <b>424,3</b> |                                      | <b>350,7</b> | <b>73,6</b> |    |    |    |

12.11.2018 р.

Виконав



### Характеристика виробничого будинку

[illegible]

Усього:

12.11.2018 p.

Виконав *[підпис]* (А.О.Синюк)





Товариство з обмеженою відповідальністю  
"Виробничо-експертне підприємство "Еконсервіс"

Область Рівненська

Район Млинівський

Місто (село, селище) Бокійма

Інвентаризаційна  
справа №  
Реєстровий №

3490

**ТЕХНІЧНИЙ ПАСПОРТ**  
НА ВИРОБНИЧИЙ БУДИНОК

зерносховище  
(призначення)

вулиця Незалежності № 110

село Бокійма

| Замовник технічної інвентаризації або<br>уповноважена ним особа<br>(прізвище, ім'я та по батькові фізичної особи<br>або найменування юридичної особи) | Місце проживання, серія і номер<br>паспорта фізичної особи або<br>місцезнаходження, код за ЄДРПОУ<br>юридичної особи |
|---|---|
| Дочірнє підприємство Державної акціонерної<br>компанії "Хліб України" Бокіймівський комбінат<br>хлібопродуктів "                                      | 30562950   |
|   |   |
|   |   |
|   |   |

Кваліфікаційний сертифікат серія АЕ № 002927 від 08.11.2013

Паспорт виготовлено станом на  
12.11.2018 р.

Виконав




(А.О.Синюк)

Директор






вулиця (пробулок, площа) Незалежності будинок № 110  
місто (велике, село) Бокійма район Млинівський  
Масштаб 1:500

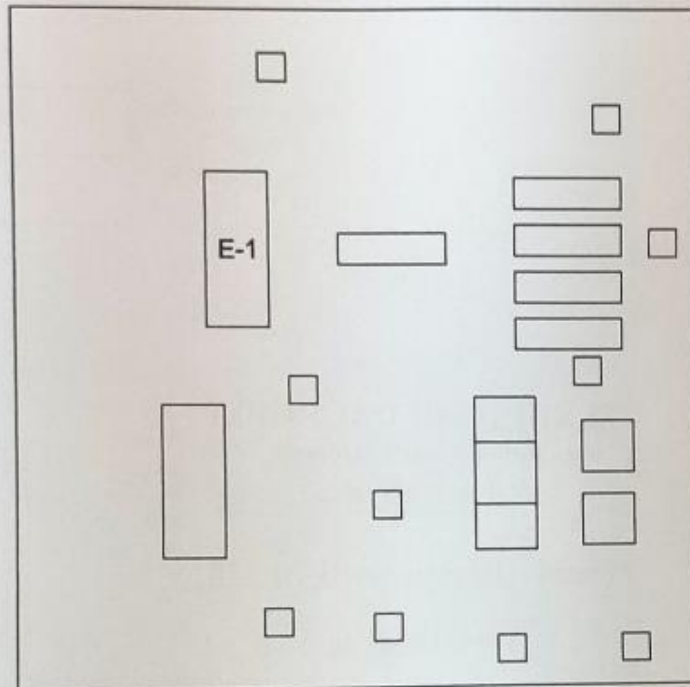[illegible]

ПОВЕРХОВИЙ ПЛАН  
 будинок № 110 літера "Е-1" вул. (пр.вул., площа) Незалежності  
 місто(селище, село) Боярка район Млинівський  
 область Рівненська

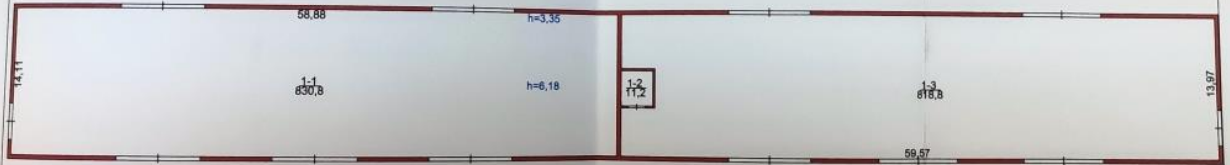

|                                                    |             |
|----------------------------------------------------|-------------|
| Товариство з обмеженою відповідальністю            |             |
| "Виробничо-експертна відповідальність" Експертсвіс |             |
| Директор                                           | В.М. Шмиць  |
| Виконав                                            | А.О. Сняжко |
| Підписав                                           | А.О. Сняжко |
| 12.11.2018 р.                                      |             |

## ЖУРНАЛ

внутрішніх обмірів приміщень виробничого будинку

№ 110 літер "Е-1" вулиця Незалежності

село Бокійма

## Виконав

О.СИНЮК)

### Характеристика виробничого будинку

[illegible]

**Усього:**

12.11.2018 p.

Виконав (А.О.Синюк)





Товариство з обмеженою відповідальністю  
"Виробничо-експертне підприємство "Еконсервіс"

Область Рівненська

Район Млинівський

Місто (село, селище) Бокійма

Інвентаризаційна  
справа №  
Реєстровий №

3480

**ТЕХНІЧНИЙ ПАСПОРТ**  
НА ВИРОБНИЧИЙ БУДИНОК

електрошитова  
(призначення)

вулиця Незалежності № 110

село Бокійма

| Замовник технічної інвентаризації або уповноважена ним особа (прізвище, ім'я та по батькові фізичної особи або найменування юридичної особи) | Місце проживання, серія і номер паспорта фізичної особи або місцезнаходження, код за ЄДРПОУ юридичної особи |
|---|---|
| Дочірнє підприємство Державної акціонерної                                                                                                   | 30562950   |
| компанії "Хліб України" Бокіймівський комбінат                                                                                               |   |
| хлібопродуктів "   |   |
|   |   |
|   |   |


Кваліфікаційний сертифікат серія АЕ № 002927 від 08.11.2013 р.

Паспорт виготовлено станом на  
12.11.2018 р.

Виконав  (А.О.Синюк)  
(підпис, прізвище)

Директор  (В.М. Пилиць)  
(підпис, прізвище)

вулиця (провулок, площа) Незалежності будинок № 110  
місто (селище, село) Бокіма район Млинівський  
Масштаб 1 : 500

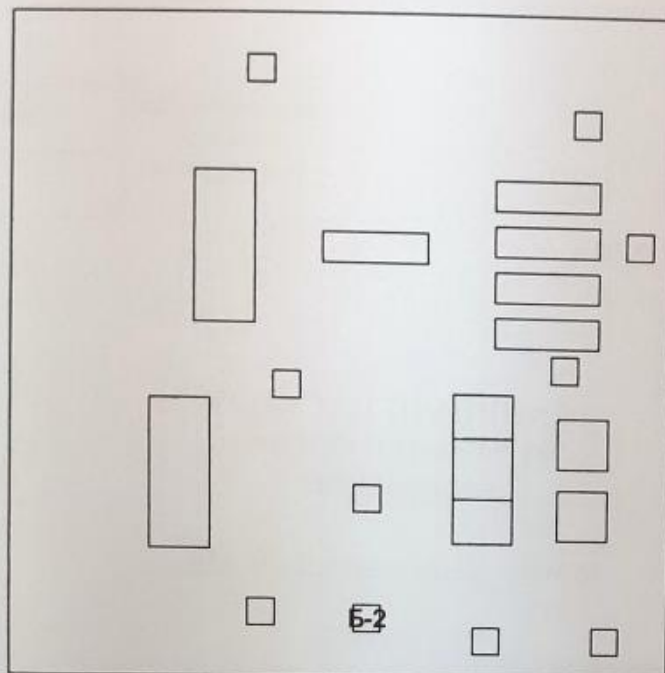

## Площа земельної ділянки, у т. ч.


[illegible]

# ПОВЕРХОВИЙ ПЛАН

будинок № 110 літера "Б-2" вул.(провул.,площа) Незалежності  
 місто ( селище, село ) Бокійма район Млинівський  
 область Рівненська

Масштаб 1:100 (1:200)

1-ий поверх

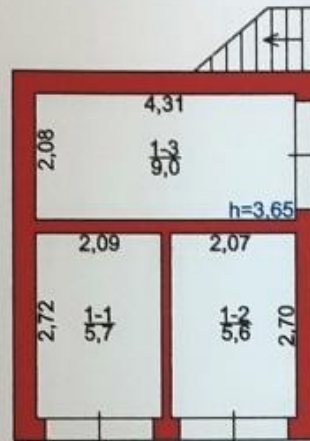


|                                                                                           |  |            |
|-------------------------------------------------------------------------------------------|--|------------|
| Товариство з обмеженою відповідальністю<br>"Виробничо-експертне підприємство "Еконсервіс" |  |            |
| Директор                                                                                  |  | В.М.Шишиць |
| Виконав                                                                                   |  | А.О.Синюк  |
| Перевірів                                                                                 |  | А.О.Синюк  |
| 12.11.2018 р.                                                                             |  |            |

# ПОВЕРХОВИЙ ПЛАН

будинок № 110 літера "Б-2" вул.(провул., площа) Незалежності  
 місто ( селище, село ) Бокійма район Млинівський  
 область Рівненська

2-ий поверх

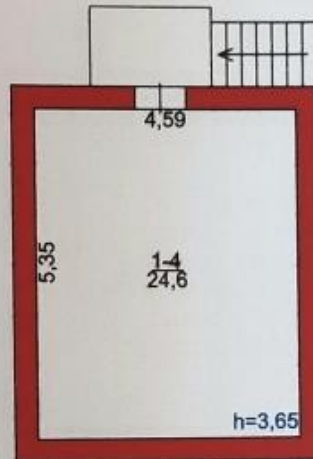

|                                                                                           |  |            |
|-------------------------------------------------------------------------------------------|--|------------|
| Товариство з обмеженою відповідальністю<br>"Виробничо-експертне підприємство "Еконсервіс" |  |            |
| Директор                                                                                  |  | В.М.Шишиць |
| Виконав                                                                                   |  | А.О.Синюк  |
| Перевірив                                                                                 |  | А.О.Синюк  |
| 12.11.2018 р.                                                                             |  |            |



## ЖУРНАЛ

внутрішніх обмірів приміщень виробничого будинку  
№ 110, місто "Біла"

№ 110 літер "Б-1" вулиця Незалежності

село Бокійма

[illegible]

12.11.2018 p.

Виконав

(А.О.Синюк)

підпис, прізвище


### Характеристика виробничого будинку

[illegible]

Усього:

12.11.2018 p.

Виконав \_\_\_\_\_ (А.О.Синюк)  
(підпис, прізвище)

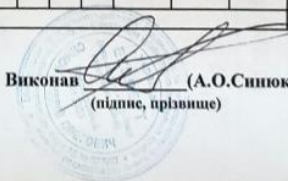

Товариство з обмеженою відповідальністю  
"Виробничо-експертне підприємство "Еконсервіс"

Область Рівненська

Район Млинівський

Місто (село, селище) Бокійма

Інвентаризаційна  
справа №  
Реєстровий №

3481

**ТЕХНІЧНИЙ ПАСПОРТ**

НА ВИРОБНИЧИЙ БУДИНОК

лабораторія  
(призначення)

вулиця Незалежності № 110

село Бокійма

| Замовник технічної інвентаризації або уповноважена ним особа (прізвище, ім'я та по батькові фізичної особи або найменування юридичної особи) | Місце проживання, серія і номер паспорта фізичної особи або місцезнаходження, код за ЄДРПОУ юридичної особи |
|---|---|
| Дочірнє підприємство Державної акціонерної компанії "Хліб України" Бокіймівський комбінат хлібопродуктів "                                   | 30562950   |
|   |   |
|   |   |
|   |   |

Кваліфікаційний сертифікат серія АЕ № 002927 від 08.11.2013 р.

Паспорт виготовлено станом на  
12.11.2018 р.

Виконав (підпис, прізвище) (А.О.Синюк)


Директор

(В.М. Шишиць)

(підпис, прізвище)



вулиця (провулок, площа) Незалежності будинок № 110  
місто (селище, село) Бокійма район Млинівський  
Масштаб 1:500

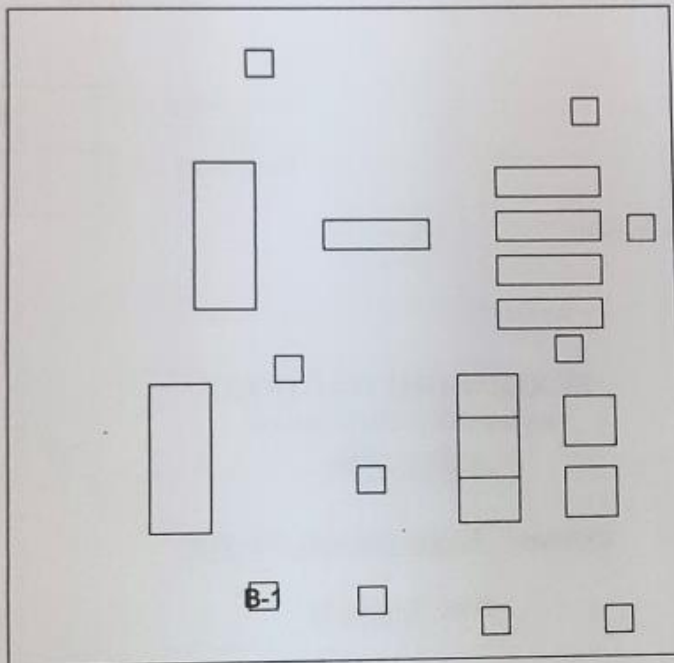
[illegible]



# ПОВЕРХОВИЙ ПЛАН

будинок № 110 літера "В-1" вул.(провул., площа) Незалежності  
місто ( селище, село ) Бокійма район Млинівський  
область Рівненська

1-ий поверх

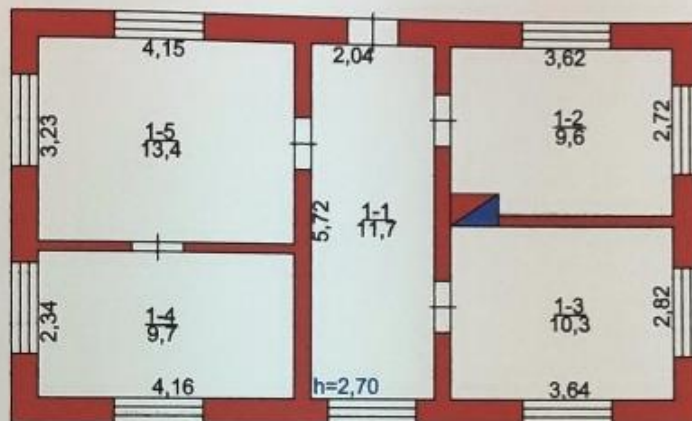

|                                                                                        |  |            |
|----------------------------------------------------------------------------------------|--|------------|
| Товариство з обмеженою відповідальністю "Виробничо-експертне підприємство "Еконсервіс" |  |            |
| Директор                                                                               |  | В.М.Шишиць |
| Виконав                                                                                |  | А.О.Синюк  |
| Перевірив                                                                              |  | А.О.Синюк  |
| 12.11.2018 р.                                                                          |  |            |

внутрішніх обмірів приміщень виробничого будинку  
№ 110 літер "В-1" вулиця Незалежності  
село Бокійма

[illegible]

12.11.2018 p.

Виконав

( А.О.Синюк )

підпис, прізвище


### Характеристика виробничого будинку

[illegible]

**Усього:**

12.11.2018 p.

Виконав А.О.Синюк (А.О.Синюк)  
(підпис, прізвище)

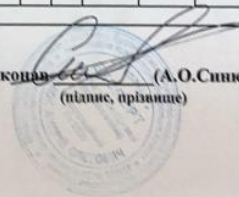

Товариство з обмеженою відповідальністю  
"Виробничо-експертне підприємство "Еконсервіс"

Область Рівненська

Район Млинівський

Місто (село, селище) Бокійма

Інвентаризаційна  
справа №  
Реєстровий №

3479

**ТЕХНІЧНИЙ ПАСПОРТ**  
НА ВИРОБНИЧИЙ БУДИНОК

КПП  
(призначення)

вулиця Незалежності № 110

село Бокійма

| Замовник технічної інвентаризації або<br>уповноважена ним особа<br>(прізвище, ім'я та по батькові фізичної особи<br>або найменування юридичної особи) | Місце проживання, серія і номер<br>паспорта фізичної особи або<br>місцезнаходження, код за ЄДРПОУ<br>юридичної особи |
|---|---|
| Дочірнє підприємство Державної акціонерної   | 30562950   |
| компанії "Хліб України" Бокіймівський комбінат   |   |
| хлібопродуктів "   |   |
|   |   |
|   |   |

Кваліфікаційний сертифікат серія АЕ № 002927 від 08.11.2013 р.

Паспорт виготовлено станом на  
12.11.2018 р.

Виконав  (А.О.Синюк)  
(підпис, прізвище)


Директор

(В.М. Іщиць )

(підпис, прізвище)



вулиця (проставок, площа) Незалежності будинок № 110  
місто (селище, село) Бокіма район Млинівський  
Мешканці 1-500

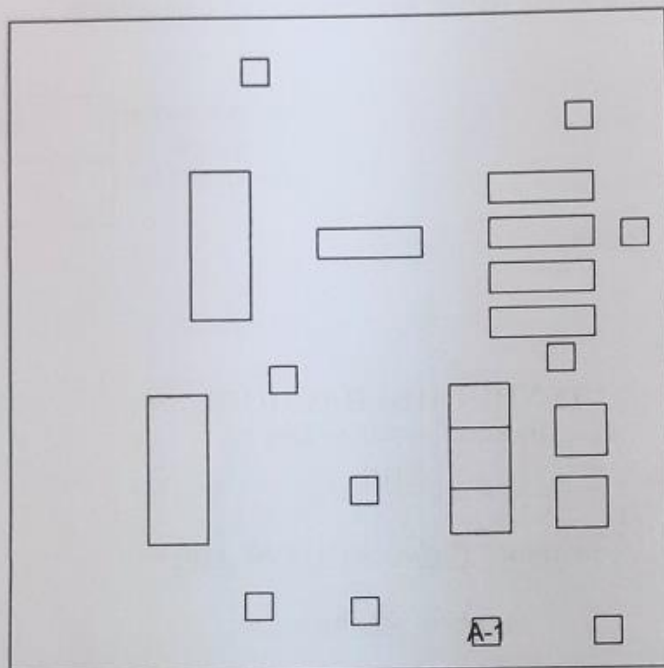
[illegible]

# ПОВЕРХОВИЙ ПЛАН

будинок № 110, літера "А-1" вул.(провул., площа) Незалежності  
 місто ( селище, село ) Бокійма район Млинівський  
 область Рівненська

Масштаб 1:100 (1:200)

1-ий поверх

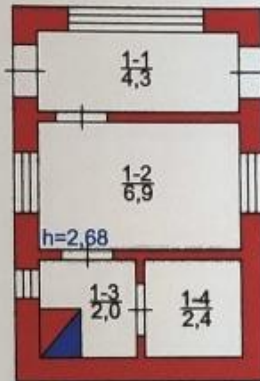

|                                                                                            |  |            |
|--------------------------------------------------------------------------------------------|--|------------|
| Товариство з обмеженою відповідальністю<br>"Виробничо-експертне підприємство" "Еконсервіс" |  |            |
| Директор                                                                                   |  | В.М.Шишиць |
| Виконав                                                                                    |  | А.О.Синюк  |
| Перевірів                                                                                  |  | А.О.Синюк  |

12.11.2018 р.

# ЖУРНАЛ

№ 110 літер " А-1 " внутрішніх обмірів приміщень виробничого будинку

№ 110 літер "А-1" вулиця Незалежності

село Бокійма

 (А.О.О.)  
/підпис, прізвище/

Виконав

( А.О.Синюк )

/підпис, прізвище

### Характеристика виробничого будинку

[illegible]

12.11.2018 p.

Виконав  (А.О.Синюк)  
(підпис, прізвище)



Товариство з обмеженою відповідальністю  
"Виробничо-експертне підприємство "Еконсервіс"

Область Рівненська

Район Млинівський

Місто (село, селище) Бокійма

Інвентаризаційна  
справа №  
Реєстровий №

3501

**ТЕХНІЧНИЙ ПАСПОРТ**  
НА ВИРОБНИЧИЙ БУДИНОК

свинарник 1  
(призначення)

вулиця Незалежності № 110

село Бокійма

| Замовник технічної інвентаризації або уповноважена ним особа (прізвище, ім'я та по батькові фізичної особи або найменування юридичної особи) | Місце проживання, серія і номер паспорта фізичної особи або місцезнаходження, код за ЄДРПОУ юридичної особи |
|---|---|
| Дочірнє підприємство Державної акціонерної компанії "Хліб України" Бокіймівський комбінат хлібопродуктів "                                   | 30562950   |
|   |   |
|   |   |
|   |   |

Кваліфікаційний сертифікат серія АЕ № 002927 від 08.11.2013 р.

Паспорт виготовлено станом на  
12.11.2018 р.

Виконав (підпис, прізвище)  
(А.О.Синюк)



[illegible][illegible]

# ПОВЕРХОВИЙ ПЛАН

будинок № 110 літера "Л-1" вул.(провул.,площа) Незалежності  
місто ( селище, село ) Бокійма район Млинівський  
область Рівненська

Масштаб 1:100 (1:200)

1-ий поверх



|                                                                                           |  |            |
|-------------------------------------------------------------------------------------------|--|------------|
| Товариство з обмеженою відповідальністю<br>"Виробничо-експертне підприємство "Еконсервіс" |  |            |
| Директор                                                                                  |  | В.М.Шишиць |
| Виконав                                                                                   |  | А.О.Синюк  |
| Перевірів                                                                                 |  | А.О.Синюк  |
| 12.11.2018 р.                                                                             |  |            |

### Характеристика виробничого будинку

[illegible]

**Усього:**

12.11.2018 p.

Виконав:  (А.О.Синюк)

(підпис, прізвище)





Товариство з обмеженою відповідальністю  
"Виробничо-експертне підприємство "Еконсервіс"

Область Рівненська

Район Млинівський

Місто (село, селище) Бокійма

Інвентаризаційна  
справа №  
Реєстровий №

3494

**ТЕХНІЧНИЙ ПАСПОРТ**  
НА ВИРОБНИЧИЙ БУДИНОК

вагова  
(призначення)

вулиця Незалежності № 110

село Бокійма

| Замовник технічної інвентаризації або<br>уповноважена ним особа<br>(прізвище, ім'я та по батькові фізичної особи<br>або найменування юридичної особи) | Місце проживання, серія і номер<br>паспорта фізичної особи або<br>місцезнаходження, код за ЄДРПОУ<br>юридичної особи |
|---|---|
| Дочірнє підприємство Державної акціонерної<br>компанії "Хліб України" Бокіймівський комбінат<br>хлібопродуктів "                                      | 30562950   |
|   |   |
|   |   |
|   |   |

Кваліфікаційний сертифікат серія АЕ № 002927 від 08.11.2018 р.

Паспорт виготовлено станом на  
12.11.2018 р.


Виконав



(А.О.Синюк)



вулиця (пробулок, площа) Незалежності \_\_\_\_\_ будинок № 110  
місто (велике, село) Бокіма \_\_\_\_\_ район Млинівський \_\_\_\_\_  
Масштаб 1:500

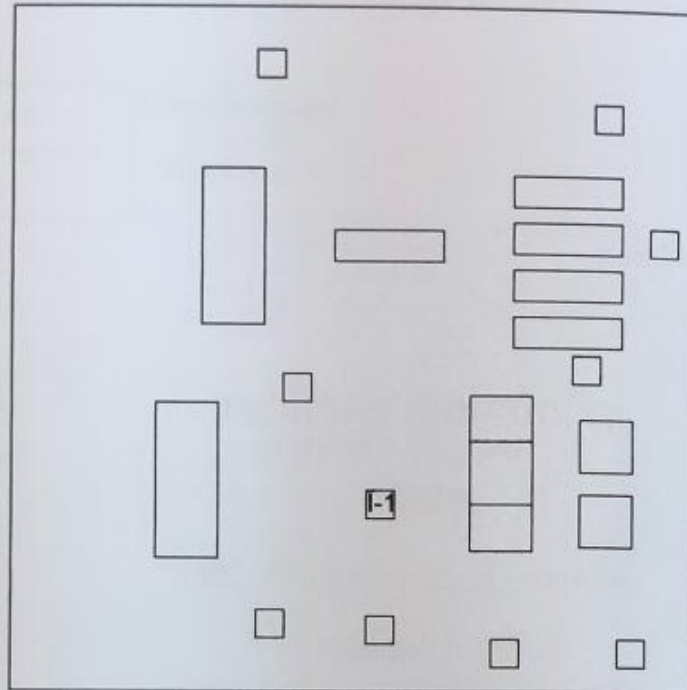[illegible]

# ПОВЕРХОВИЙ ПЛАН

будинок № 110 літера "І-1" вул.(провул., площа) Незалежності  
місто ( селище, село ) Бокійма район Млинівський  
область Рівненська

1-ий поверх



|                                                                                           |  |            |
|-------------------------------------------------------------------------------------------|--|------------|
| Товариство з обмеженою відповідальністю<br>"Виробничо-експертне підприємство "Еконсервіс" |  |            |
| Директор                                                                                  |  | В.М.Шишиць |
| Виконав                                                                                   |  | А.О.Синюк  |
| Перевірів                                                                                 |  | А.О.Синюк  |
| 12.11.2018 р.                                                                             |  |            |



ЖУРНАЛ  
внутрішніх обмірів приміщень виробничого будинку  
№ 110 літер "І-1" вулиця Незалежності  
село Бокійма

[illegible]

12.11.2018 p.

Виконав



О.Синюк )



### Характеристика виробничого будинку

[illegible]

Усього:

12.11.2018 p.

**Виконав** \_\_\_\_\_ **(А.О.Синюк)**

