


Товариство з обмеженою відповідальністю «Ріелнест»
м. Дніпро, вул. Мостова, 2 ЄДРПОУ 32540923, e-mail: office@realnest.com.ua

Любимо наших клієнтів, нашу роботу і наше місто!

☎ 056 79 000 79 ☎ 056 79 002 79

Інвентаризаційна справа № ДМР07780

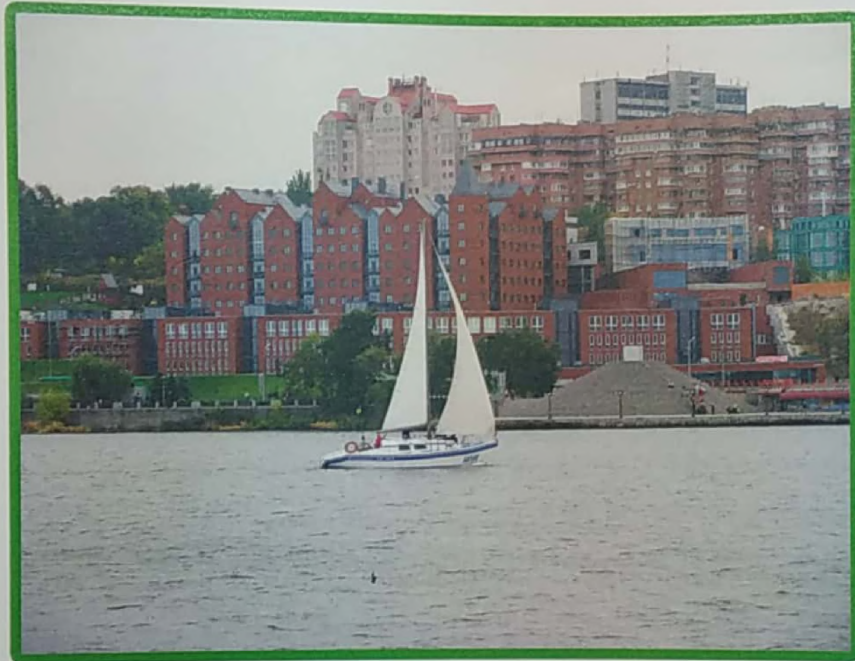

ТЕХНІЧНИЙ ПАСПОРТ

на виробничий будинок з господарськими будівлями та спорудами

Область Дніпропетровська Район Чечелівський
м. Дніпро
Місто вул. Будівельників № 34 (літ.В-1, частина корпусу №1)
Вулиця

Замовник технічної інвентаризації або уповноважена ним особа
(прізвище, ім'я та по батькові фізичної особи або найменування юридичної особи)

**АКЦІОНЕРНЕ ТОВАРИСТВО «ДНІПРОВСЬКИЙ
МАШИНОБУДІВНИЙ ЗАВОД»**

Паспорт виготовлено за станом на

26.05.2021р.

Виконав/перевірив
Тарасенко Л.Д.

Директор ТОВ «Ріелнест»
Собко О.О.

Кваліфікаційний сертифікат

№00162919



МІНІСТЕРСТВО РЕГІОНАЛЬНОГО РОЗВИТКУ, БУДІВНИЦТВА
ТА ЖИТЛОВО-КОМУНАЛЬНОГО ГОСПОДАРСТВА УКРАЇНИ

АТЕСТАЦІЙНА АРХІТЕКТУРНО-БУДІВЕЛЬНА КОМІСІЯ

Серія АЕ

№ 001629

КВАЛІФІКАЦІЙНИЙ СЕРТИФІКАТ
відповідального виконавця окремих видів робіт (послуг),
пов'язаних із створенням об'єкта архітектури

Інженер з інвентаризації нерухомого майна
(вищеліквальної професії)

Виданий про те, що Тарасенко Лілія Дмитрівна
(прізвище, ім'я, по батькові)

пройшов(ла) професійну атестацію, що підтверджує його (її) відповідність кваліфікаційним вимогам у сфері діяльності, пов'язаної із створенням об'єктів архітектури, професійну спеціалізацію, необхідний рівень кваліфікації і знань.

Категорія: Інженер з інвентаризації нерухомого майна

Кваліфікаційний сертифікат видано згідно з рішенням Атестаційної архітектурно-будівельної комісії (далі – Комісія) від _____ № _____

(рішенням _____ відповідної _____ секції Комісії

від 15.02.2013 № 22, затвердженим президією

Комісії 15.02.2013 № 22-Е).

Зареєстрований у реєстрі атестованих осіб 15.02 2013 року
за № 1523.

Роботи (послуги), пов'язані із створенням об'єктів архітектури, спроможність виконання яких визначено кваліфікаційним сертифікатом: Технічна інвентаризація
об'єктів нерухомого майна.

Дата видачі 15.02 2013 року

Голова (прізвище, ім'я, по батькові) Атестаційної
комісії _____




Барзилович Д.В.
(прізвище, ім'я, по батькові)



вул. (провулок, площа)

місто (селище, село) ____

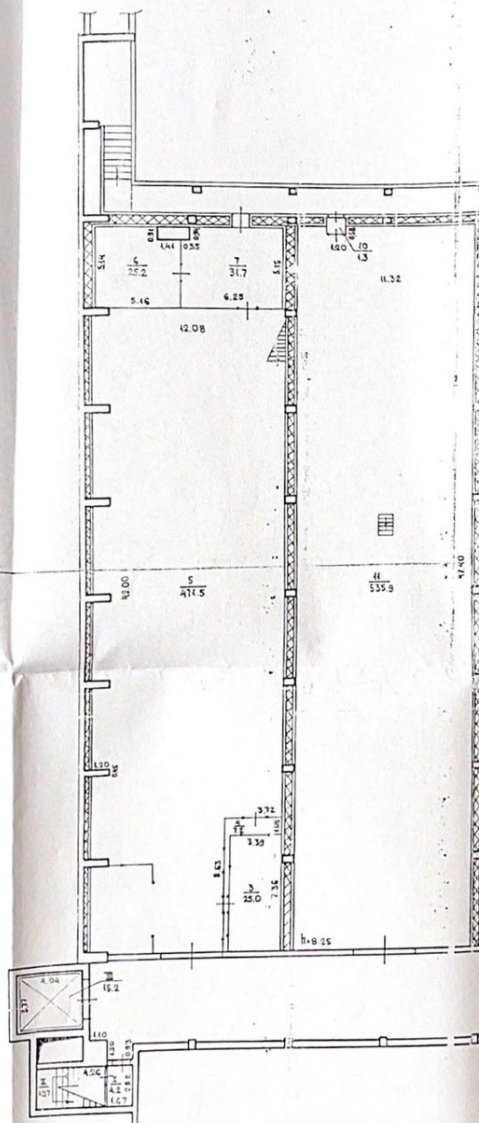


ПЛАН


Будівельники

№ 34

Macurats E200

Підвал II

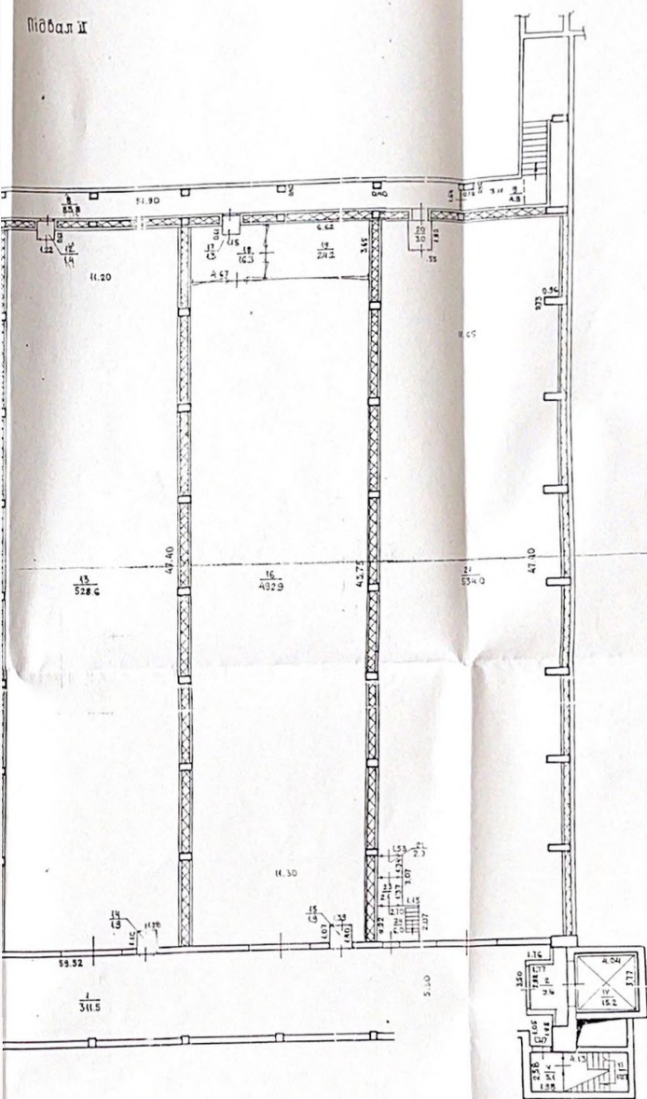


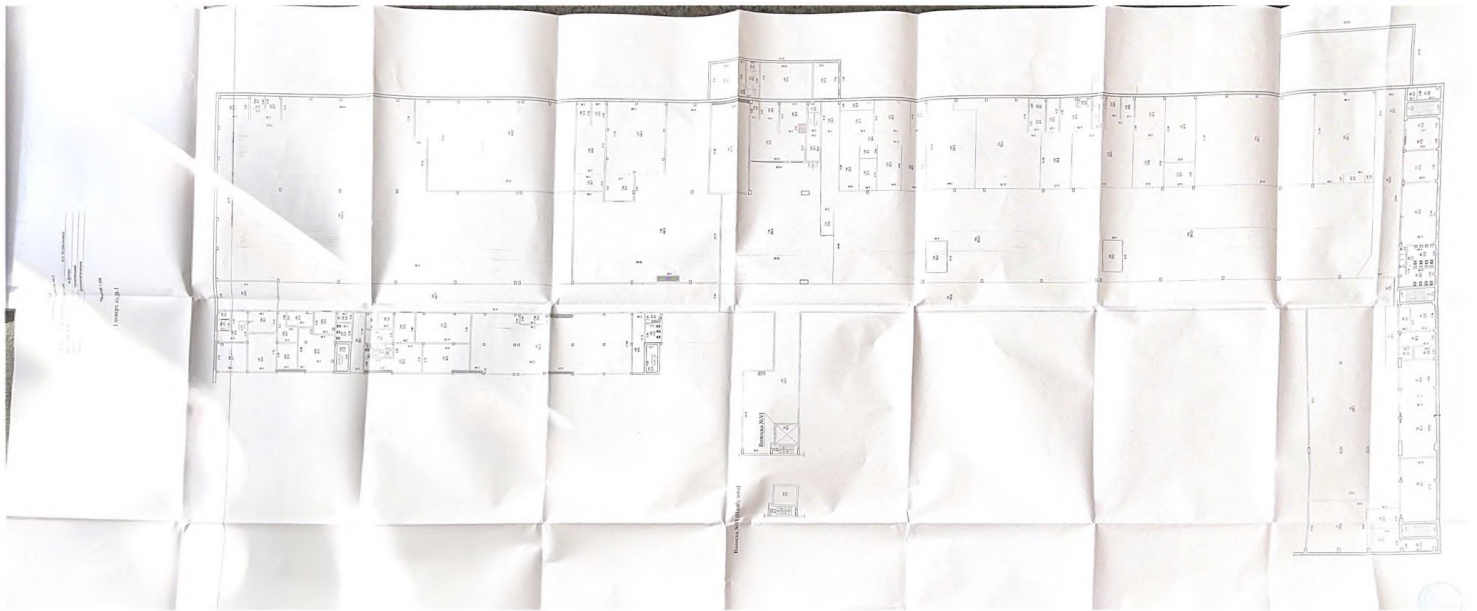

ПЛАН
к о н с п е к т а

микро (символ, цен) —


Quinto

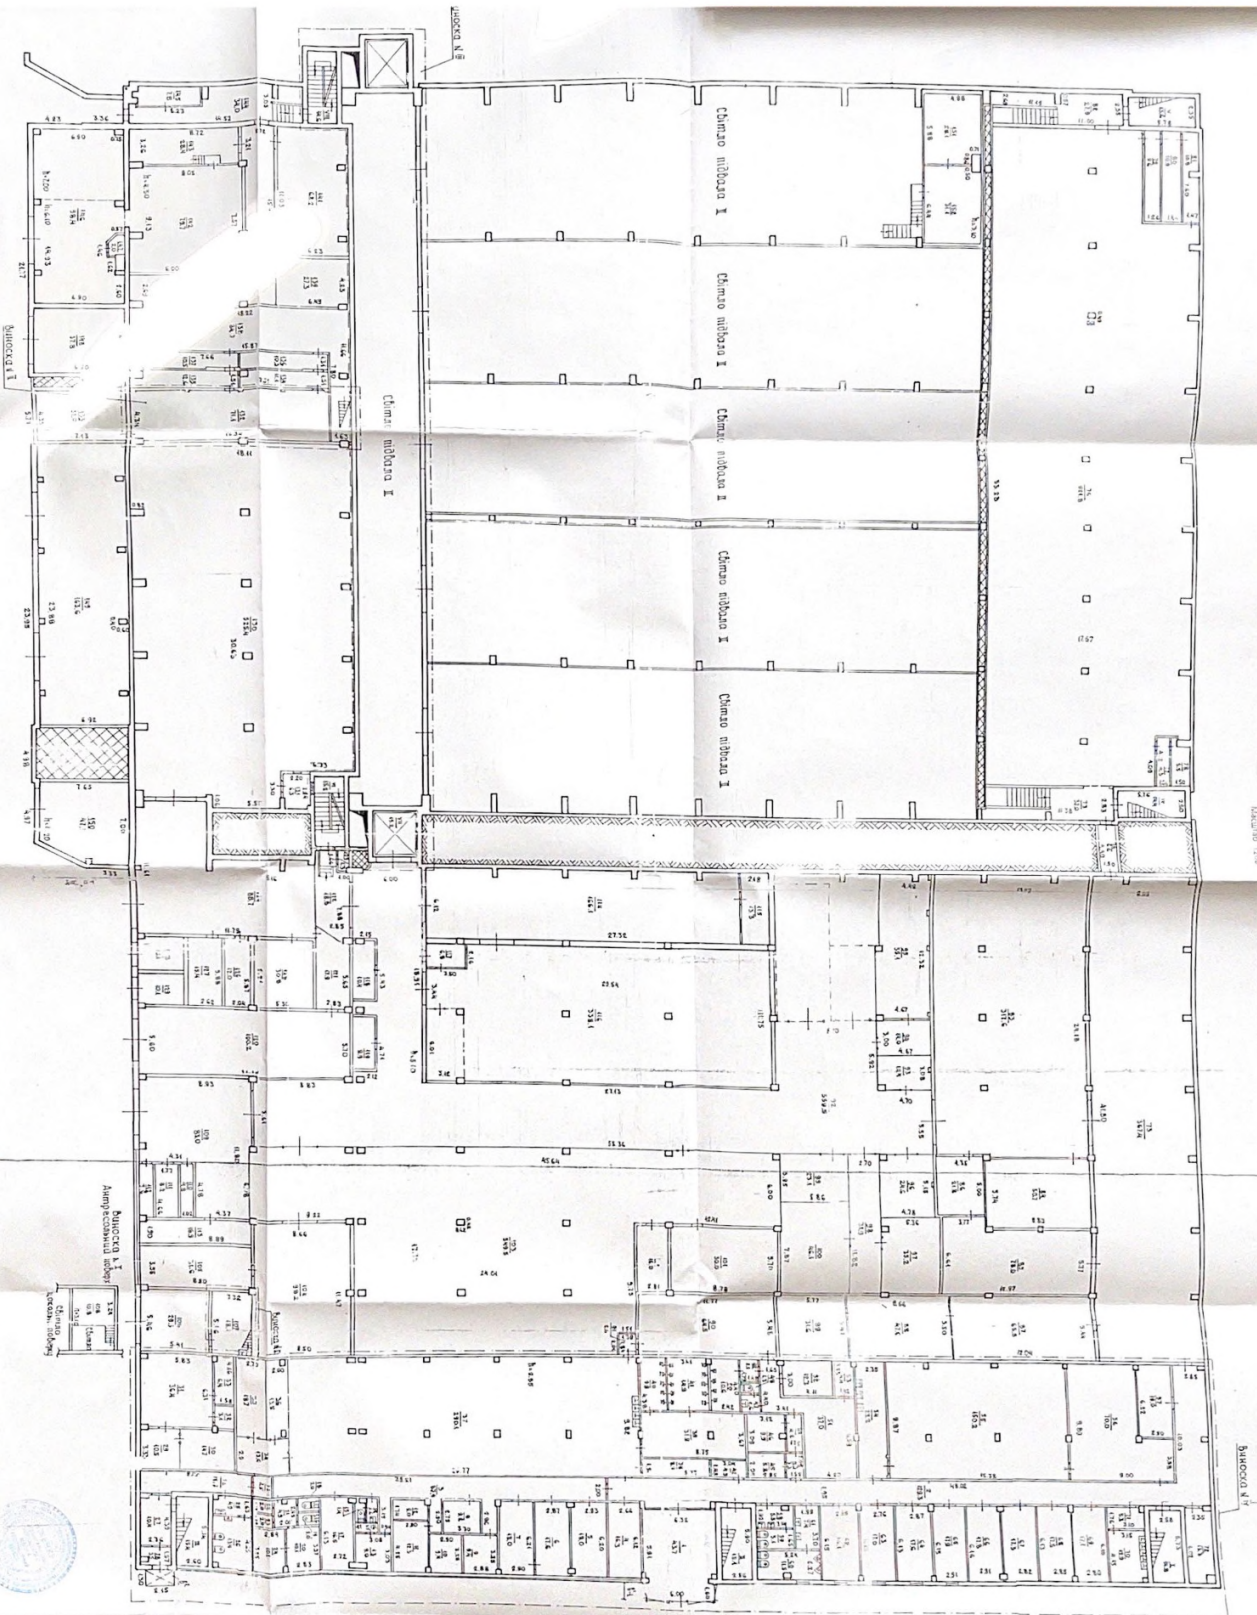


ПЛАН
виробничого будинку


Лист В-4"
Будівельник
Місто (селище село) Дніпро
Масштаб 1:200

виноська кім.
Антресольний поверх

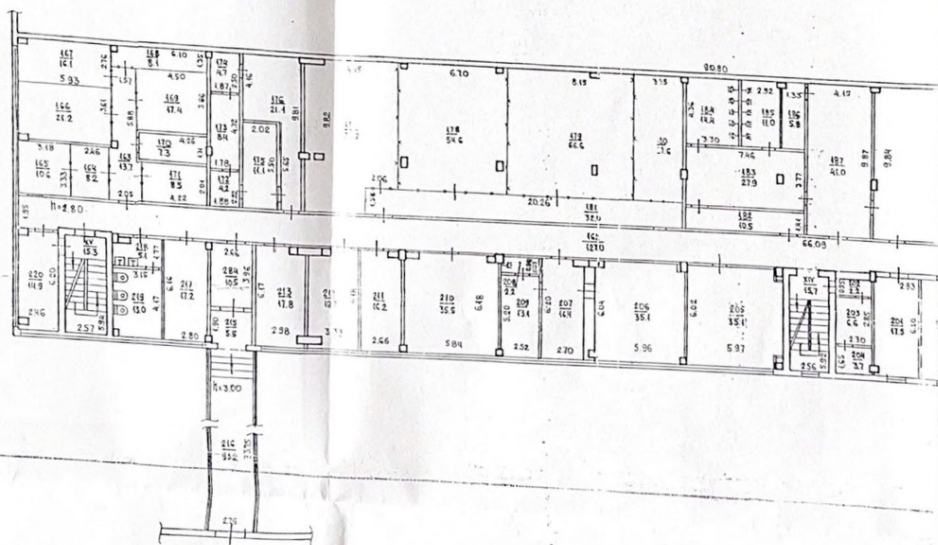

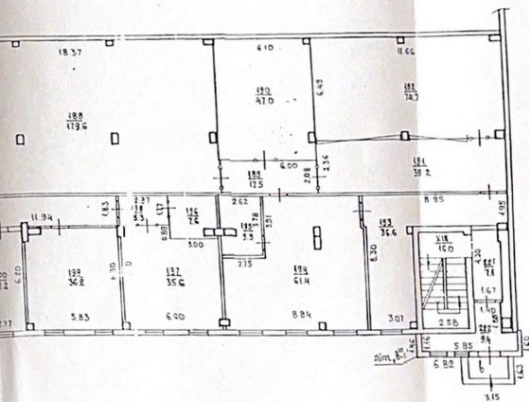

Медведев 8.1 до конца 2011
по порядку проведения
механической инвентаризации
объектов непрямого назначения

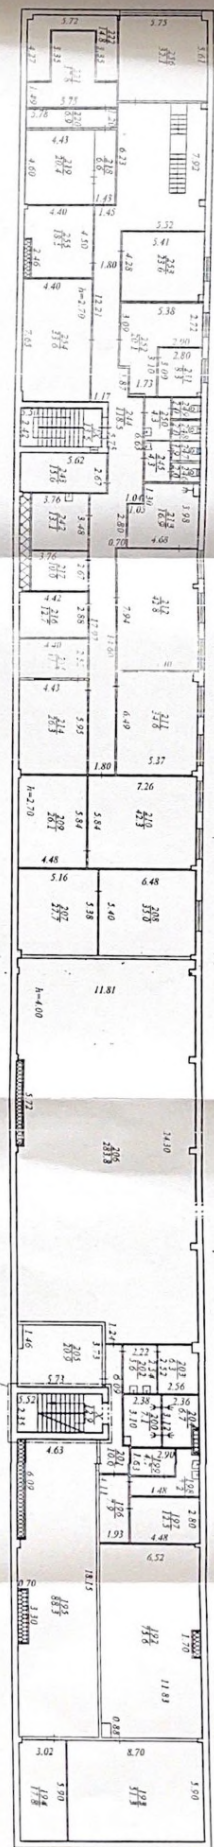

Macurab 1200

Лит. б-1
(подпись и печать)
Будибельный

No. 34

[illegible][illegible]

Продовження додатка 10

Експлікація

Корпус 1,літ.В-1

Вулиця (провулок,площа) Будівельників, №34

місто (селище,село) м.Дніпро

район Чечелівський


область Дніпропетровська

Етп	Поверхи	Номери громадських, виробничих приміщень	Номери приміщень	Призначення приміщень	Розрахунок площ приміщень за внутрішнім обміром	Загальна площа приміщень (підрахована за формулами гр.6) (кв.м)	Площа приміщень (кв.м)			Площа літніх приміщень(кв.м)	Площа приміщень загального користування (кв.м.)	Самовільно збудована, переобладнана	Примітки
							Корисна (сума гр.9 та 10)	основна	допоміжна				
1	2	3	4	5	6	7	8	9	10	11	12	13	14
-1	підI		1	вент.приміщ		120,5			120,5				
			2	приміщення		379,0			379,0				
			3	вент.приміщ		54,5			54,5				
			4	вент.приміщ		55,4			55,4				
			5	приміщення		426,0			426,0				
			6	вент.приміщ		119,2			119,2				
			7	приміщення		405,3			405,3				
			8	вент.приміщ		54,5			54,5				
			9	вент.приміщ		55,4			55,4				
			10	приміщення		427,3			427,3				
			11	вент.приміщ		119,2			119,2				
			12	приміщення		377,3			377,3				
			13	вент.приміщ		120,0			120,0				
				Разом по підвалу I		2 713,6			2 713,6				
	підI		1	коридор		311,5			311,5				
			2	тамбур		9,6			9,6				
			3	приміщення		25,0		25,0					



		4	комора		7,2		7,2			
		5	приміщення		471,5		471,5			
		6	приміщення		25,2		25,2			
		7	приміщення		31,7		31,7			
		8	коридор		83,8		83,8			
		9	коридор		4,8		4,8			
		10	тамбур		1,3		1,3			
		11	приміщення		535,9		535,9			
		12	тамбур		1,4		1,4			
		13	приміщення		528,6		528,6			
		14	тамбур		1,9		1,9			
		15	тамбур		1,9		1,9			
		16	приміщення		492,9		492,9			
		17	тамбур		1,3		1,3			
		18	приміщення		16,3		16,3			
		19	приміщення		24,2		24,2			
		20	тамбур		3,0		3,0			
		21	приміщення		534,0		534,0			
		I	коридор		4,2		4,2			
		II	сходи		10,7		10,7			
		III	сходи		15,2		15,2			
		IV	сходи		15,2		15,2			
		V	коридор		5,1		5,1			
		VI	сходи		10,7		10,7			
		22	коридор		2,0		2,0			
		23	коридор		2,1		2,1			
		24	коридор		6,0		6,0			
		Разом по підвалу II			3 184,2		2 685,3	498,9		
цок		1	вестибюль		43,7		43,7			
		2	коридор		129,3		129,3			
		3	коридор		67,4		67,4			
		3а	коридор		18,7		18,7			
		3б	туалет		2,5		2,5			
		4	кабінет		16,3		16,3			
		5	кабінет		18,0		18,0			
		6	кабінет		17,6		17,6			
		7	кабінет		18,0		18,0			
		8	приміщення		9,2		9,2			
		9	кабінет		9,4		9,4			
		10	кабінет		9,4		9,4			
		11	кабінет		12,3		12,3			
		12	комора		5,0		5,0			
		13	кабінет		9,0		9,0			
		14	умивальня		1,6		1,6			

15	туалет	1,4	1,4
16	душева	1,7	1,7
17	кабінет	16,5	16,5
18	туалет	2,0	2,0
19	туалет	2,0	2,0
20	приміщення	10,1	10,1
21	коридор	4,9	4,9
22	комора	2,0	2,0
23	комора	2,0	2,0
24	приміщення	10,1	10,1
25	умивальня	4,9	4,9
26	туалет	13,4	13,4
27	коридор	10,4	10,4
28	туалет	3,5	3,5
29	тамбур	10,5	10,5
30	приміщення	14,7	14,7
31	приміщення	36,4	36,4
32	комора	3,1	3,1
33	комора	6,4	6,4
34	коридор	13,6	13,6
35	склад	18,7	18,7
36	склад	13,5	13,5
37	гардероб	290,1	290,1
38	комора	8,9	8,9
39	роздягальня	31,9	31,9
40	душева	9,9	9,9
41	душева	14,9	14,9
42	комора	4,5	4,5
43	коридор	3,2	3,2
44	коридор	4,2	4,2
45	комора	5,8	5,8
46	приміщення	9,5	9,5
47	коридор	2,6	2,6
48	туалет	1,3	1,3
49	умивальня	2,1	2,1
50	душева	10,6	10,6
51	приміщення	37,0	37,0
52	сауна	12,3	12,3
53	комора	4,4	4,4
54	умивальня	23,2	23,2
55	гардероб	150,2	150,2
56	гардероб	70,0	70,0
57	приміщення	18,0	18,0
58	умивальня	5,8	5,8
59	туалет	5,1	5,1
60	туалет	11,5	11,5
61	умивальня	7,4	7,4

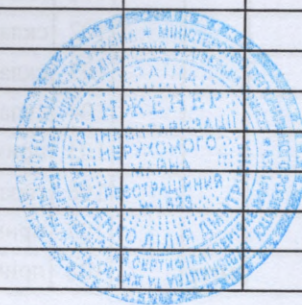

		62	приміщення	18,1	18,1				
		63	приміщення	17,0	17,0				
		64	приміщення	17,6	17,6				
		65	приміщення	17,9	17,9				
		66	приміщення	17,8	17,8				
		67	приміщення	17,3	17,3				
		68	приміщення	17,5	17,5				
		69	приміщення	17,1	17,1				
		70	умивальня	12,9		12,9			
		71	коридор	5,3		5,3			
		72	приміщення	13,3	13,3				
		73	приміщення	367,4	367,4				
		74	коридор	6,6		6,6			
		75	коридор	32,0		32,0			
		76	приміщення	921,8	921,8				
		77	вент.камера	4,3		4,3			
		78	вент.камера	5,5		5,5			
		79	вент.камера	9,6		9,6			
		80	вент.камера	10,9		10,9			
		81	вент.камера	10,8		10,8			
		82	коридор	27,8		27,8			
		83	приміщення	317,6	317,6				
		84	майстерня	50,7	50,7				
		85	приміщення	78,0	78,0				
		86	приміщення	21,8	21,8				
		87	приміщення	65,5	65,5				
		88	приміщення	47,6	47,6				
		89	приміщення	31,6	31,6				
		90	приміщення	64,5	64,5				
		91	коридор	2,6		2,6			
		92	приміщення	559,5	559,5				
		93	комора	14,4		14,4			
		94	склад	14,0	14,0				
		95	склад	55,1	55,1				
		96	склад	24,6	24,6				
		97	склад	35,2	35,2				
		98	склад	31,9	31,9				
		99	склад	23,1	23,1				
		100	склад	46,1	46,1				
		101	склад	50,0	50,0				
		102	склад	16,0	16,0				
		103	склад	549,5	549,5				
		104	склад	98,2	98,2				
		105	приміщення	31,6	31,6				
		106	гараж	29,5	29,5				
		107	приміщення	18,1	18,1				
антр		108	приміщення	10,8	10,8				

цок	109	приміщення	83,0	83,0				
	110	вент.камера	4,8		4,8			
	111	вент.приміщ	8,2		8,2			
	112	вент.приміщ	3,6		3,6			
	113	приміщення	16,9	16,9				
	114	приміщення	166,1	166,1				
	115	приміщення	13,3	13,3				
	116	склад	338,1	338,1				
	117	приміщення	6,8	6,8				
	118	приміщення	10,4	10,4				
	119	приміщення	8,9	8,9				
	120	трансформатор	100,2		100,2			
	121	трансформатор	17,9		17,9			
	122	коридор	18,8		18,8			
	123	комора	1,3		1,3			
	124	приміщення	88,7	88,7				
	125	приміщення	30,8	30,8				
	126	трансформатор	12,0		12,0			
	127	трансформатор	15,4		15,4			
	128	трансформатор	10,1		10,1			
	129	трансформатор	10,1		10,1			
	130	приміщення	525,4	525,4				
	131	приміщення	6,3	6,3				
	132	вент.приміщ	71,1		71,1			
	133	вент.приміщ	31,0		31,0			
	134	вент.приміщ	11,1		11,1			
	135	вент.приміщ	12,6		12,6			
	136	вент.приміщ	10,3		10,3			
	137	вент.приміщ	10,5		10,5			
	138	приміщення	84,0	84,0				
	139	приміщення	27,3	27,3				
	140	коридор	65,8		65,8			
	141	коридор	68,2		68,2			
	142	коридор	79,7		79,7			
	143	приміщення	28,4	28,4				
	144	коридор	34,0		34,0			
	145	комора	7,8		7,8			
	146	приміщення	98,4	98,4				
	147	комора	2,0		2,0			
	148	приміщення	37,8	37,8				
	149	приміщення	163,6	163,6				
	150	гараж	47,1	47,1				
	151	приміщення	28,1	28,1				



152	приміщення	31,1	31,1	
153	вент.приміщ	10,4	10,4	
154	вент.приміщ	27,5	27,5	
155	вент.приміщ	31,9	31,9	
156	коридор	149,8	149,8	
157	приміщення	31,4	31,4	
158	приміщення	31,4	31,4	
159	приміщення	38,1	38,1	
160	приміщення	30,2	30,2	
161	приміщення	31,0	31,0	
162	коридор	127,0	127,0	
163	коридор	13,7	13,7	
164	приміщення	8,2	8,2	
165	приміщення	10,6	10,6	
166	приміщення	21,2	21,2	
167	приміщення	16,1	16,1	
168	приміщення	8,1	8,1	
169	приміщення	17,4	17,4	
170	приміщення	7,3	7,3	
171	приміщення	8,5	8,5	
172	коридор	4,2	4,2	
173	приміщення	8,4	8,4	
174	коридор	4,7	4,7	
175	приміщення	11,1	11,1	
176	приміщення	21,1	21,1	
177	склад	57,2	57,2	
178	склад	54,6	54,6	
179	склад	66,6	66,6	
180	склад	27,6	27,6	
181	коридор	32,0	32,0	
182	коридор	10,5	10,5	
183	роздягальня	27,9	27,9	
184	душева	14,4	14,4	
185	душева	11,0	11,0	
186	комора	5,8	5,8	
187	приміщення	41,0	41,0	
188	приміщення	179,6	179,6	
189	коридор	12,5	12,5	
190	приміщення	47,0	47,0	
191	приміщення	39,2	39,2	
192	приміщення	74,7	74,7	
193	приміщення	36,6	36,6	
194	приміщення	61,4	61,4	
195	комора	9,5	9,5	
196	приміщення	7,6	7,6	
197	приміщення	35,6	35,6	
198	коридор	5,3	5,3	

	199	приміщення	36,2	36,2				
	200	приміщення	17,2	17,2				
	201	приміщення	17,5	17,5				
	202	приміщення	2,2		2,2			
	203	приміщення	6,6		6,6			
	204	приміщення	3,7		3,7			
	205	кабінет	35,1	35,1				
	206	кабінет	35,1	35,1				
	207	кабінет	16,4	16,4				
	208	санвузол	2,2		2,2			
	209	кабінет	13,1	13,1				
	210	кабінет	35,5	35,5				
	211	кабінет	16,2	16,2				
	212	кабінет	19,7	19,7				
	213	кабінет	17,8	17,8				
	214	коридор	10,5		10,5			
	215	коридор	5,5		5,5			
	216	над.перехід	93,2		93,2			
	217	приміщення	17,2	17,2	17,2			
	218	умивальня	5,1		5,1			
	219	туалет	13,0		13,0			
	220	приміщення	14,9	14,9				
	221	коридор	7,1		7,1			
	222	тамбур	9,4		9,4			
	I	сходи	14,8		14,8			
	II	сходи	15,1		15,1			
	III	сходи	15,4		15,4			
	IV	сходи	14,4		14,4			
	V	сходи	13,6		13,6			
	VI	сходи	15,2		15,2			
	VII	ліфт	15,2		15,2			
	VIII	сходи	14,6		14,6			
	IX	сходи	14,6		14,6			
	X	ліфт	15,2		15,2			
	XI	ліфт	15,2		15,2			
	XII	сходи	15,2		15,2			
	XIII	сходи	16,0		16,0			
	XIV	сходи	15,7		15,7			
	XV	сходи	15,3		15,3			
		Разом по цокольному поверху	9 839,4	7 748,3	2 091,1			
I	71	приміщення	127,8	127,8				
	72	приміщення	21,7	21,7				
	73	приміщення	27,1	27,1				
	74	приміщення	635,4	635,4				
	75	коридор	27,5		27,5			



		76	приміщення		9,2		9,2			
		77	склад		27,0		27,0			
		78	майстерня		20,2		20,2			
		79	коридор		5,4			5,4		
		80	приміщення		8,8		8,8			
		81	приміщення		54,6		54,6			
		82	приміщення		65,0		65,0			
		83	приміщення		62,7		62,7			
		84	приміщення		14,9		14,9			
		85	комора		1,9			1,9		
		86	санвузол		20,2			20,2		
		87	коридор		3,1			3,1		
		88	комора		0,9			0,9		
		89	коридор		1,6			1,6		
		90	санвузол		19,8			19,8		
		91	приміщення		72,4		72,4			
		92	приміщення		35,0		35,0			
		93	приміщення		17,0		17,0			
		94	приміщення		15,8		15,8			
		95	приміщення		9,8		9,8			
		96	коридор		4,2			4,2		
		97	коридор		45,7			45,7		
		98	коридор		158,8		158,8			
		99	коридор		792,8			792,8		
		100	приміщення		242,7		242,7			
		101	сходи		8,9			8,9		
	антр	102	сходи		8,9			8,9		
	антр	103	ліфтова		19,2			19,2		
	I	104	цех		2 012,1		2 012,1			
		105	кабінет		26,6		26,6			
		106	кабінет		26,4		26,4			
		107	кабінет		6,9		6,9			
		108	прохідна		2,8			2,8		
		109	приміщення		200,7		200,7			
		110	приміщення		421,7		421,7			
		111	приміщення		81,0		81,0			
		112	приміщення		30,0		30,0			
		113	приміщення		57,8		57,8			
		114	приміщення		48,4		48,4			
		115	приміщення		150,2		150,2			
		116	трансформатор		10,6			10,6		
		117	трансформатор		10,4			10,4		
		118	комора		6,2			6,2		
		119	приміщення		33,9		33,9			
		120	приміщення		69,8		69,8			
		121	приміщення		15,9		15,9			

	122	приміщення	8,4	8,4			
	123	приміщення	8,1	8,1			
	124	приміщення	233,2	233,2			
	125	приміщення	167,2	167,2			
	126	приміщення	49,1	49,1			
	127	приміщення	44,5	44,5			
	128	приміщення	22,2	22,2			
	129	приміщення	9,2	9,2			
	130	приміщення	36,0	36,0			
	131	коридор	39,0		39,0		
	132	приміщення	23,3	23,3			
	133	приміщення	48,8	48,8			
	134	приміщення	31,5	31,5			
	135	приміщення	12,9	12,9			
	136	коридор	23,4		23,4		
	137	кабінет	13,0	13,0			
	138	приміщення	462,6	462,6			
	141	комора	15,9		15,9		
	142	приміщення	141,9	141,9			
	143	приміщення	77,2	77,2			
	144	приміщення	15,4	15,4			
	145	коридор	5,0		5,0		
	146	приміщення	28,9	28,9			
	147	приміщення	14,5	14,5			
	148	коридор	37,9		37,9		
	149	приміщення	71,6	71,6			
	150	коридор	3,9		3,9		
	151	приміщення	9,6	9,6			
	152	приміщення	14,9	14,9			
	153	приміщення	45,1	45,1			
	154	комора	7,7		7,7		
	155	трансформатор	13,2		13,2		
	156	трансформатор	13,2		13,2		
	157	приміщення	166,0	166,0			
	158	приміщення	699,0	699,0			
	158a	приміщення	33,9	33,9			
	159	приміщення	54,6	54,6			
	160	приміщення	20,7	20,7			
	161	приміщення	546,9	546,9			
	162	приміщення	1 974,4	1 974,4			
	163	кабінет	16,7	16,7			
	163a	кабінет	6,7	6,7			
	164	кабінет	21,7	21,7			
	165	коридор	499,7		499,7		
	166	коридор	64,8		64,8		
	167	умивальня	6,5		6,5		



		168	туалет		12,2		12,2						
		169	коридор		29,0		29,0						
		170	приміщення		362,2		362,2						
		170a	приміщення		10,4		10,4						
		171	приміщення		62,0		62,0						
		172	приміщення		49,0		49,0						
		173	приміщення		22,6		22,6						
		174	умивальня		2,7			2,7					
		175	приміщення		52,0		52,0						
		176	туалет		2,3			2,3					
		177	коридор		2,4			2,4					
		178	душева		2,3			2,3					
		179	приміщення		16,1		16,1						
		180	приміщення		9,6		9,6						
		181	приміщення		9,1		9,1						
		182	коридор		28,3			28,3					
		183	туалет		12,6			12,6					
		184	умивальня		6,8			6,8					
		185	коридор		11,9			11,9					
		185a	приміщення		19,4		19,4						
		185б	приміщення		55,2		55,2						
		185в	приміщення		22,9		22,9						
		185г	приміщення		20,0		20,0						
		186	приміщення		25,1		25,1						
		187	приміщення		44,0		44,0						
		188	приміщення		23,9		23,9						
		189	приміщення		4,2		4,2						
		189a	прим. охорони		5,5		5,5						
		190	приміщення		33,7		33,7						
антр		191	приміщення		5,9		5,9						
		192	роздягальня		75,6			75,6					
		193	приміщення		51,3		51,3						
		194	приміщення		17,8		17,8						
		195	роздягальня		88,3			88,3					
		196	коридор		7,9			7,9					
		197	приміщення		12,5		12,5						
		198	умивальня		7,2			7,2					
		199	коридор		4,7			4,7					
		200	душева		7,1			7,1					
		201	коридор		10,0			10,0					
		202	умивальня		5,6			5,6					
		203	коридор		6,3			6,3					
антр		204	душева		6,7			6,7					
		205	приміщення		20,9		20,9						
		206	приміщення		283,8		283,8						
		207	кабінет		27,7		27,7						



		208	кабінет		35,0		35,0					
		209	кабінет		26,1		26,1					
		210	кабінет		42,3		42,3					
		211	кабінет		34,6		34,6					
		212	кабінет		42,8		42,8					
		213	допом. прим		16,9			16,9				
		214	кабінет		26,3		26,3					
		215	кабінет		11,1		11,1					
		216	кабінет		12,7		12,7					
		217	кабінет		10,0		10,0					
		218	коридор		6,6			6,6				
		219	приміщення		20,4		20,4					
		220	вент. приміщ		6,9			6,9				
		221	вент. приміщ		17,8			17,8				
		222	вент. приміщ		14,8			14,8				
		223	приміщення		14,3		14,3					
		224	коридор		77,9			77,9				
		225	умивальня		5,2			5,2				
		226	туалет		7,4			7,4				
		227	приміщення		24,3		24,3					
		228	приміщення		25,2		25,2					
		229	приміщення		35,9		35,9					
		230	приміщення		23,9		23,9					
		231	приміщення		11,3		11,3					
		232	приміщення		36,9		36,9					
		233	коридор		58,1			58,1				
		234	приміщення		9,1		9,1					
		235	приміщення		45,9		45,9					
		236	приміщення		23,9		23,9					
		237	коридор		8,7			8,7				
		238	умивальня		2,3			2,3				
		239	приміщення		10,9		10,9					
		240	приміщення		24,1		24,1					
		241	приміщення		13,7		13,7					
		242	кабінет		13,1		13,1					
		243	кабінет		15,0		15,0					
		244	коридор		118,5			118,5				
		245	умивальня		4,3			4,3				
		246	туалет		2,0			2,0				
		247	туалет		1,9			1,9				
		248	туалет		2,0			2,0				
		249	туалет		2,0			2,0				
		250	умивальня		4,3			4,3				
		251	кабінет		8,3		8,3					
		252	кабінет		20,1		20,1					
		253	кабінет		23,0		23,0					
		254	кабінет		33,6		33,6					



[illegible]

ХАРАКТЕРИСТИКА

Продовження додатка 7

Літера	Назва будівельної споруди	Рік побудови	Опис основних конструктивних елементів													Інженерне обладнання					Площа (кв.м.)	Висота (м)	Об'єм(куб.м.)
			Фундамент	Стіни	Покрівля	Перекриття	Підлога	Сходи	Електрика	Водопровід	Каналізація	Газопровід	Вид опалення	Ліфт	Сміттєпров.								
1	2	3	4	5	6	7	8	9	10	11	12	13	14	15	16	17	18	19					
	Частина корпусу №1 I поверх поз.71-256, I-XIII, 158а, 163а, 170а, 185г, 189а		з/бетон	з/бетон	рубіроїд	з/бетон	бетон	так	так	так	так		центр	2		12836,3	7	89854					
В-1	підвал II поз.1-24, I-VI		з/бетон	з/бетон		з/бетон	бетон	так	так	так	так		центр	2		4476,3	2,9	12981					
підВ-1	підвал I поз.1-13 цокольний поверх поз.1-222, I-XV		кол.котл.	з/бетон		з/бетон	бетон	так	так	так	так		центр	2		3051,8	2,45	7477					
підВ-1			з/бетон	з/бетон		з/бетон	бетон	так	так	так	так		центр			11546,2	6	69277					
В'-1	Прибудова		з/бетон	цегла	руб.метал	з/бетон	бетон	так	так				центр			478,8	6,2	3016					
В''-1	Прибудова		з/бетон	цегла	мет.череп	з/бетон	бетон	так	так	так			центр			209,4	4,75	995					
В'''-1	Тамбур		з/бетон	цегла	мет.череп	з/бетон	бетон	так	так				центр			10	3,3	33					
в1-1	Тамбур		ст.ст	скло в мет.	метал	метал	бетон	так	так				центр			9,6	3,3	32					
в	Ганок		бетонний облицюваний гранітною плиткою																5,1				
в2	Ганок		бетонний																2,8				
в4-1	Надземний пішохідний перехід		метал	з/бетон	рубіроїд	з/бетон	ПХВ		так							110	3,35	369					
в5	Естакада		бетонна																597,7				
в6	Сходи		металеві																16,3				
2Г	Склад металевий (тимчас.)		метал	метал	метал	метал	бетон		так							425,4	4,5	1914					
2г	Ганок		металевий																2,4				

сертифіковано печаткою 14 листів
сімейного

" 26 " 05 2021 р.

Виконав

Директор

Тарасенко Д.Д.
(АЕ № 001629)
С.О.О.




Товариство з обмеженою відповідальністю «Ріелнест»
м. Дніпро, вул. Мостова, 2 ЄДРПОУ 32540923, e-mail: office@realnest.com.ua

Любимо наших клієнтів, нашу роботу і наше місто!

☎ 056 79 000 79 ☎ 056 79 002 79

ДМР07780

Інвентаризаційна справа № _____

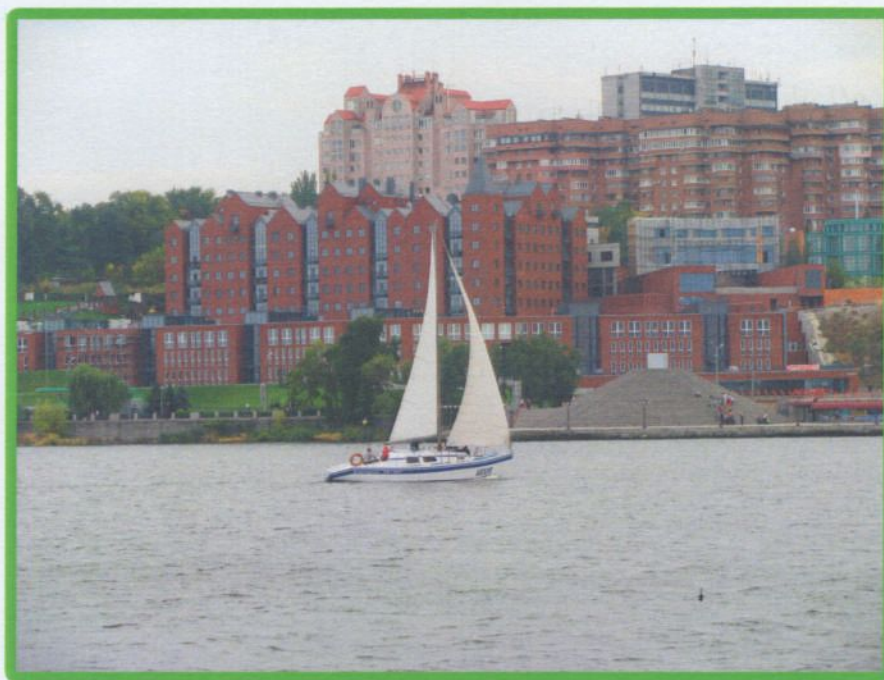

ТЕХНІЧНИЙ ПАСПОРТ

на виробничий будинок з господарськими будівлями та спорудами

Область Дніпропетровська Район Чечелівський
Місто м. Дніпро
Вулиця вул. Будівельників № 34 (літ.ВА-2)

Замовник технічної інвентаризації або уповноважена ним особа
(прізвище, ім'я та по батькові фізичної особи або найменування юридичної особи)

**АКЦІОНЕРНЕ ТОВАРИСТВО «ДНІПРОВСЬКИЙ
МАШИНОБУДІВНИЙ ЗАВОД»**

Паспорт виготовлено за станом на 19.05.2021р.

Виконав/перевірив
Тарасенко Л.Д.

Кваліфікаційний сертифікат АЕ №001629

Директор ТОВ «Ріелнест»
Собко О.О.



МІНІСТЕРСТВО РЕГІОНАЛЬНОГО РОЗВИТКУ, БУДІВНИЦТВА
ТА ЖИТЛОВО-КОМУНАЛЬНОГО ГОСПОДАРСТВА УКРАЇНИ
АТЕСТАЦІЙНА АРХІТЕКТУРНО-БУДІВЕЛЬНА КОМІСІЯ

Серія АЕ

№ 001629

КВАЛІФІКАЦІЙНИЙ СЕРТИФІКАТ
відповідального виконавця окремих видів робіт (послуг),
пов'язаних із створенням об'єкта архітектури

Інженер з інвентаризації нерухомого майна

(найменування професії)

Виданий про те, що Тарасенко Лілія Дмитрівна

(прізвище, ім'я, по батькові)

пройшов(ла) професійну атестацію, що підтверджує його (її) відповідність кваліфікаційним вимогам у сфері діяльності, пов'язаної із створенням об'єктів архітектури, професійну спеціалізацію, необхідний рівень кваліфікації і знань.

Категорія: Інженер з інвентаризації нерухомого майна

Кваліфікаційний сертифікат видано згідно з рішенням Атестаційної архітектурно-будівельної комісії (далі – Комісія) від _____ № _____

(рішенням відповідної секції Комісії

від 15.02.2013 № 22, затвердженням президією

Комісії 15.02.2013 № 22-Е).

Зареєстрований у реєстрі атестованих осіб 15.02 2013 року
за № 1523.

Роботи (послуги), пов'язані із створенням об'єктів архітектури, спроможність виконання яких визначено кваліфікаційним сертифікатом: Технічна інвентаризація

об'єктів нерухомого майна.



Дата видачі 15.02 2013 року

Голова (прізвище, ім'я, по батькові) Атестаційної комісії




Барзилович Д.В.

(прізвище, ім'я, по батькові)

СИТУАЦІЙНИЙ
СХЕМАТИЧНИЙ ПЛАН ЗЕМЕЛЬНОЇ ДІЛЯНКИ
виробничого будинку
вулиця (провулок, площа) _____ буд. № 34
Будівельників
місто (селище, село) _____ Дніпро

Масштаб 1:5000

Продініровська залізниця

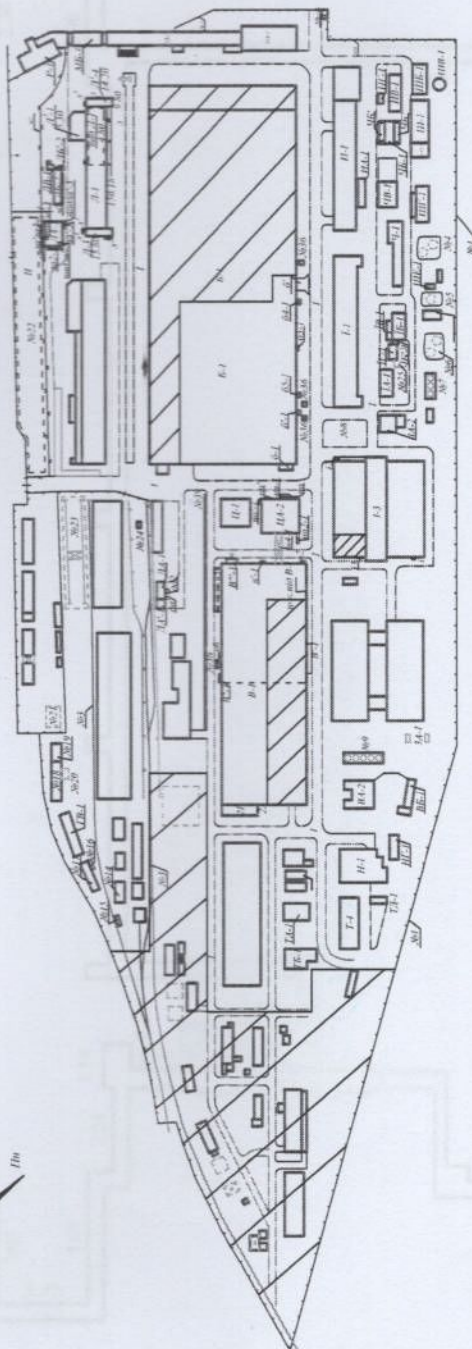

вул. Будівельників


Швидкий машинобудівний завод



ПЛАН
виробничого будинку літ. ВА-2

буд. № 34 вулиця (провулок, площа) _____ вул. Будівельників
місто (селище, село) _____ місто Дніпро
район _____ Чечелівський
область _____ Дніпропетровська

Підвал

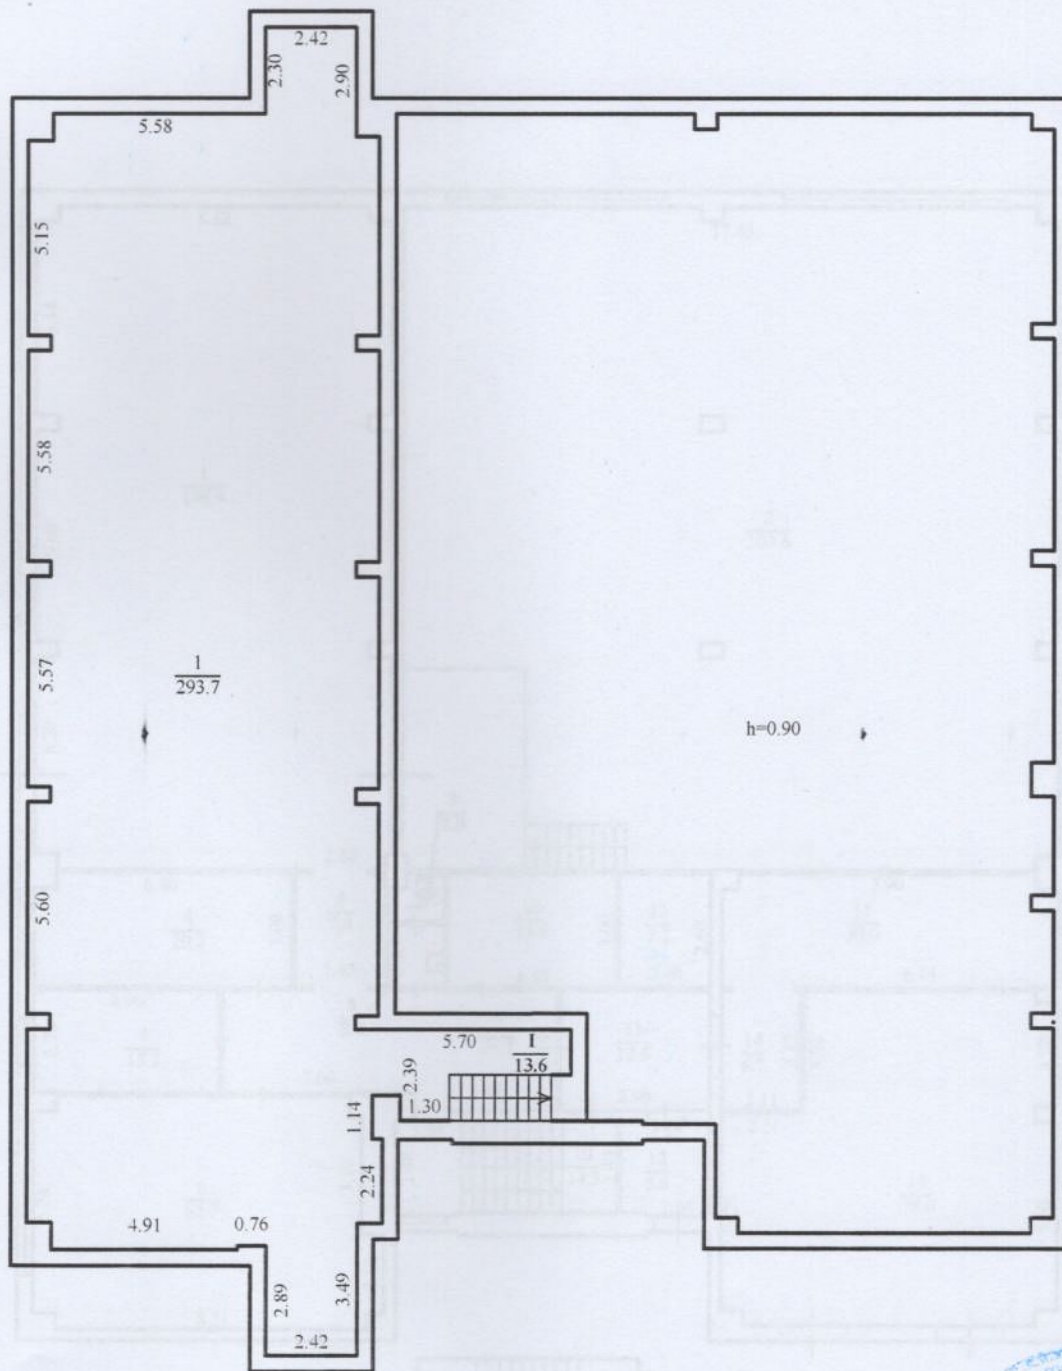

-4-

І поверх




ПЛАН

виробничого будинку літ. ВА-2

-5-

буд. № 34 вулиця (провулок, площа) _____ вул. Будівельників _____
 місто (селище, село) _____ місто Дніпро _____
 район _____ Чечелівський _____
 область _____ Дніпропетровська _____

Антресольний поверх

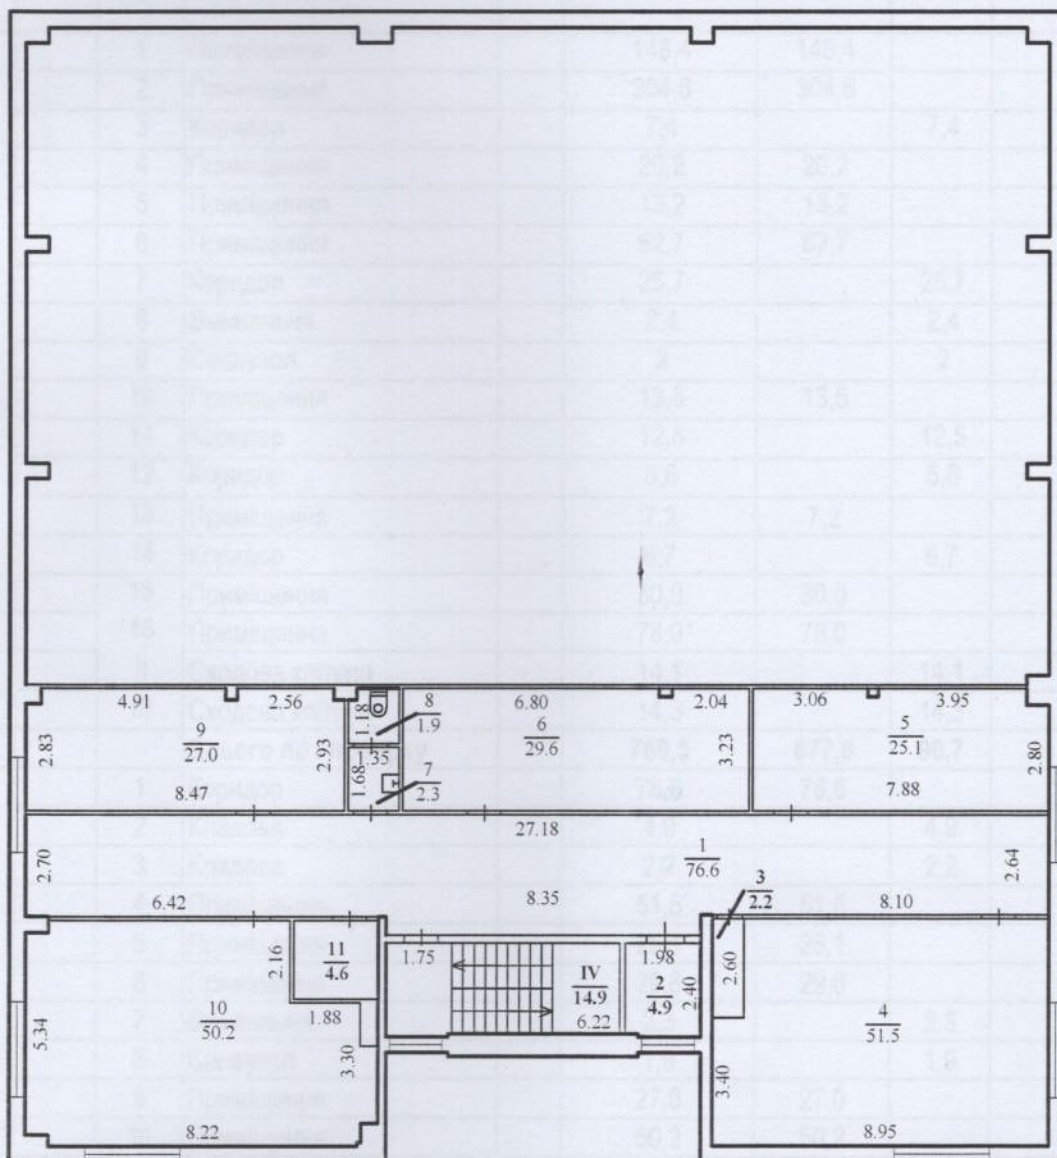

ЕКСПЛІКАЦІЯ

приміщень виробничого будинку

літера ВА-2, підвал

вулиця Будівельників № 34, місто Дніпро

район Чечелівський, область Дніпропетровська

Літера	Поверхи	Номери громадських, виробничих приміщень	Номери приміщень	Призначення приміщень	формула розрахунку площ приміщень за виступаючим об'ємом	Загальна площа приміщень, підрахована за формулами розрахунку площ (м ²)	Площа (м ²)				Примітки
							житлова (основна)	допоміжна (підсобна)	літніх, неопалюваних приміщень	площа приміщень загального користування	
1	2	3	4	5	6	7	8	9	10	11	12
ВА-2	Підвал		1	Приміщення		293,7	293,7				
			I	Сходова клітина		13,6		13,6			
				Всього по підвалу		307,3	293,7	13,6			
ВА-2	Перший поверх		1	Приміщення		148,4	148,4				
			2	Приміщення		304,6	304,6				
			3	Коридор		7,4		7,4			
			4	Приміщення		20,2	20,2				
			5	Приміщення		13,2	13,2				
			6	Приміщення		62,7	62,7				
			7	Коридор		25,7		25,7			
			8	Вмивальня		2,4		2,4			
			9	Санвузол		2		2			
			10	Приміщення		13,5	13,5				
			11	Коридор		12,5		12,5			
			12	Коридор		5,6		5,6			
			13	Приміщення		7,2	7,2				
			14	Коридор		6,7		6,7			
			15	Приміщення		30,0	30,0				
			16	Приміщення		78,0	78,0				
			II	Сходова клітина		14,1		14,1			
			III	Сходова клітина		14,3		14,3			
				Всього по I поверху		768,5	677,8	90,7			
ВА-2	Антресольний поверх		1	Коридор		76,6	76,6				
			2	Кладова		4,9		4,9			
			3	Кладова		2,2		2,2			
			4	Приміщення		51,5	51,5				
			5	Приміщення		25,1	25,1				
			6	Приміщення		29,6	29,6				
			7	Вмивальня		2,3		2,3			
			8	Санвузол		1,9		1,9			
			9	Приміщення		27,0	27,0				
			10	Приміщення		50,2	50,2				
			11	Кладова		4,6		4,6			
			IV	Сходова клітина		14,9		14,9			
				Всього по II поверху		290,8	260,0	30,8			
				Разом по ВА-2		1366,6	1231,5	135,1			



ХАРАКТЕРИСТИКА виробничого будинку з господарськими (допоміжними) будівлями та спорудами

Літера	Назва будівель та споруд	Рік спорудження/реконструкції	Опис основних конструктивних елементів								Інженерне обладнання							Висота (м)	Площа основи (забудови) (кв. м)	Об'єм (куб. м)
			фундамент	стіни	покрівля	переkritтя	підлога	сходи	електрика	водопровід	каналізація	газопровід	ліфт	сміттєпровід	вид опалення					
1	2	3	4	5	6	7	8	9	10	11	12	13	14	15	16	17	18	19		
ВА-2	Виробничий корпус	1952	з/б блок	цегла	з/б плита	мет. балки	бетон	бетон	так	так	так	-	-	-	-	12,0	827,0	9924,0		



скріплено печаткою 7 листів

7
листів

2021 p.

Тарасенко Л.Д.

(AE № 001629)

Собко О.О.



9834/08



**КОМУНАЛЬНЕ ПІДПРИЄМСТВО "ДНІПРОПЕТРОВСЬКЕ МІЖМІСЬКЕ БЮРО
ТЕХНІЧНОЇ ІНВЕНТАРИЗАЦІЇ" ДНІПРОПЕТРОВСЬКОЇ ОБЛАСНОЇ РАДИ**

Місто Дніпропетровськ

Інвентаризаційна справа №

33254

Район Красноармійський

Реєстровий №



**ТЕХНІЧНИЙ ПАСПОРТ
на виробничий будинок**

корпус 117 цех 14 смт. "І-3"
(призначення)

№ 34 вулиця (провулок, площа) Будівельників

Власник (юридична, фізична особа)	Розмір частки власності
<u>"Дніпровський машинобудівний завод" відкрите акціонерне товариство</u>	

Паспорт виготовлено за станом на
" 23 " 11 2006 р.

Виконав Довбенко О.С.
/підпис, прізвище/

Начальник КП ДМБТІ

Уповноважена особа
В.О. начальник
відділу М.П.


Кривошеєва Т.Р.
/підпис, прізвище/

М.С. Мамченко
/підпис, прізвище/

СХЕМАТИЧН


земельної ділянки Дніпро
заводу по вул. Будівельни

ПРИДНІПРОВСЬКА ЗАЛІЗНИЦЯ

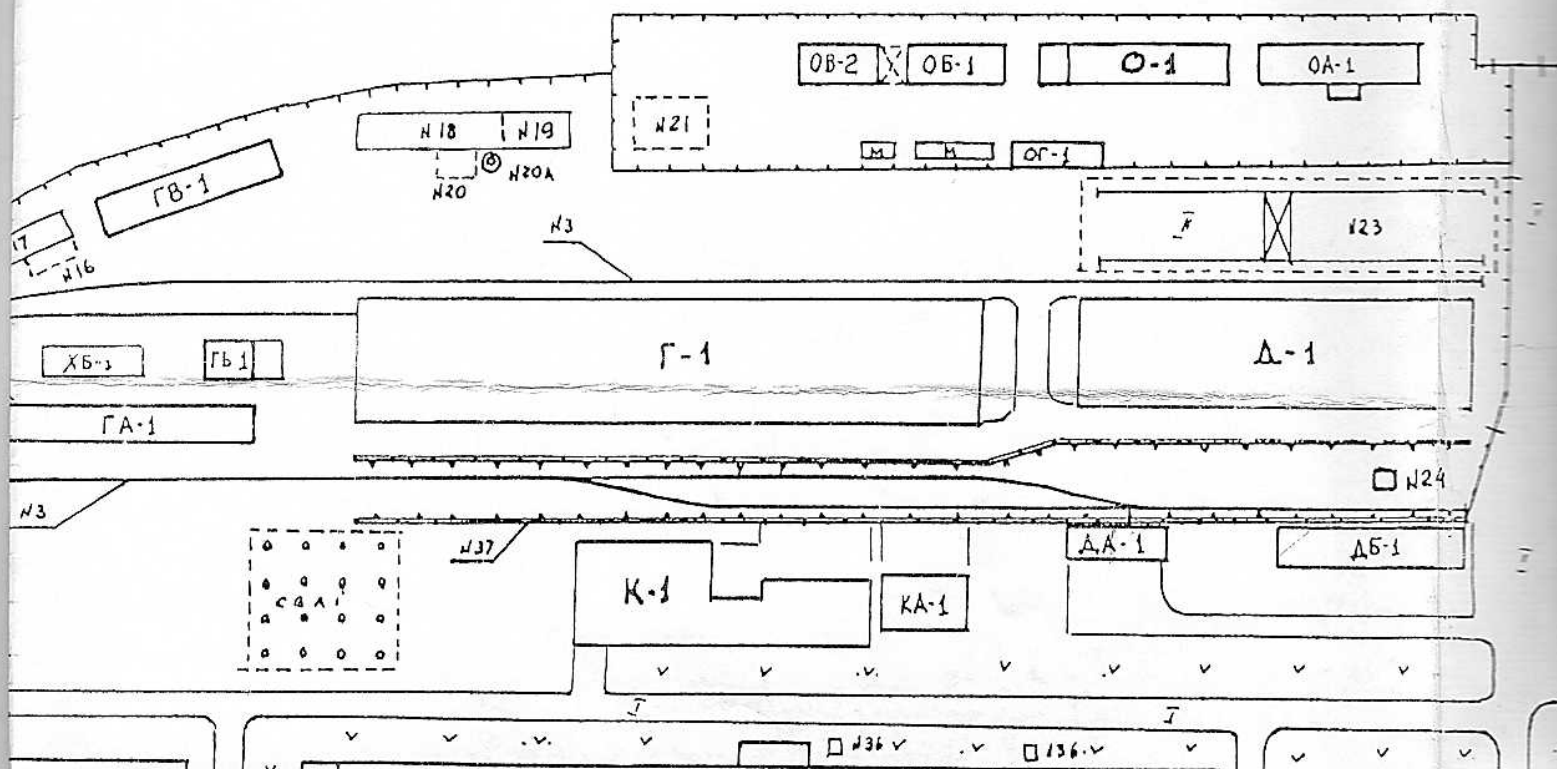


ЧНИЙ ПЛАН

ПРОВСЬКОГО МАШИНОБУДІВНОГО
ЗЕЛЬНИКІВ, 34; ЧЕРВОНОГВАРД. Р-Н.

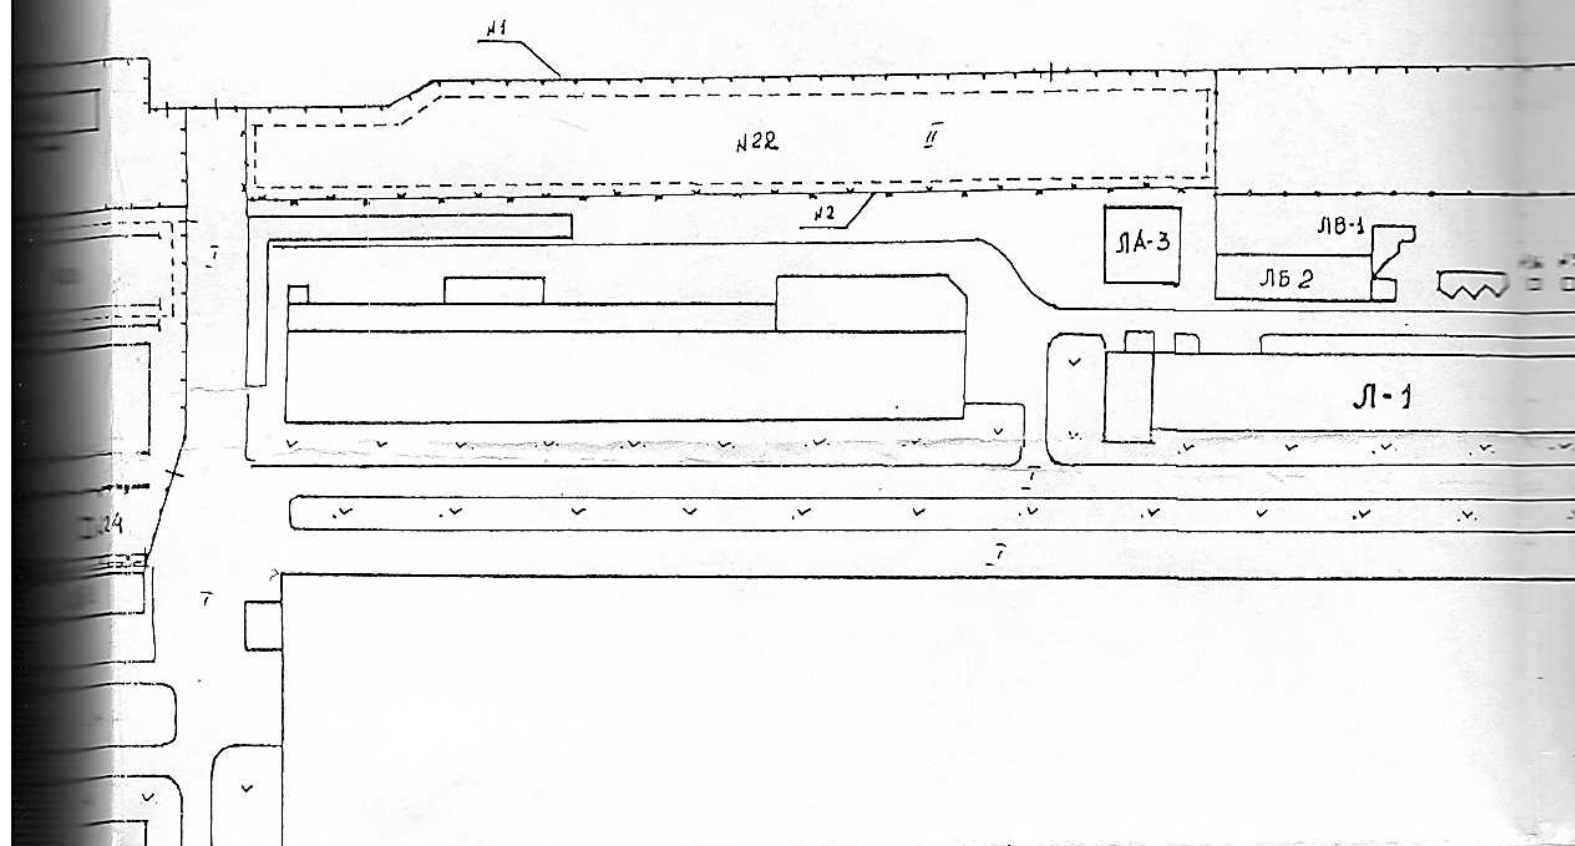



Територія заводу

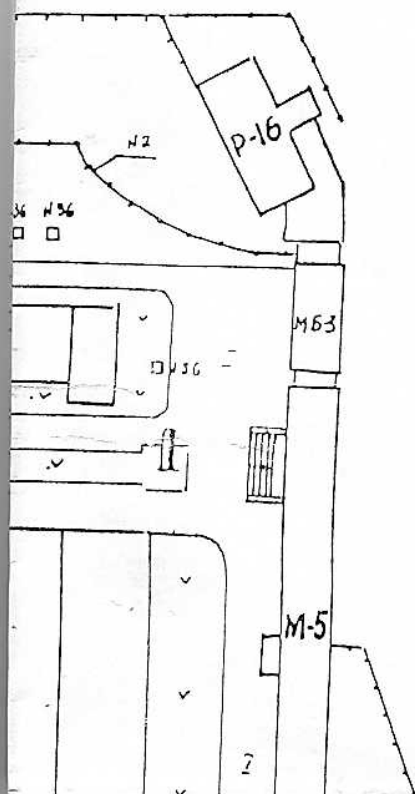

Експлікація земель

Дата	Загальна площа ділянки	У тому числі:		
		забудовано	заощено	грунт

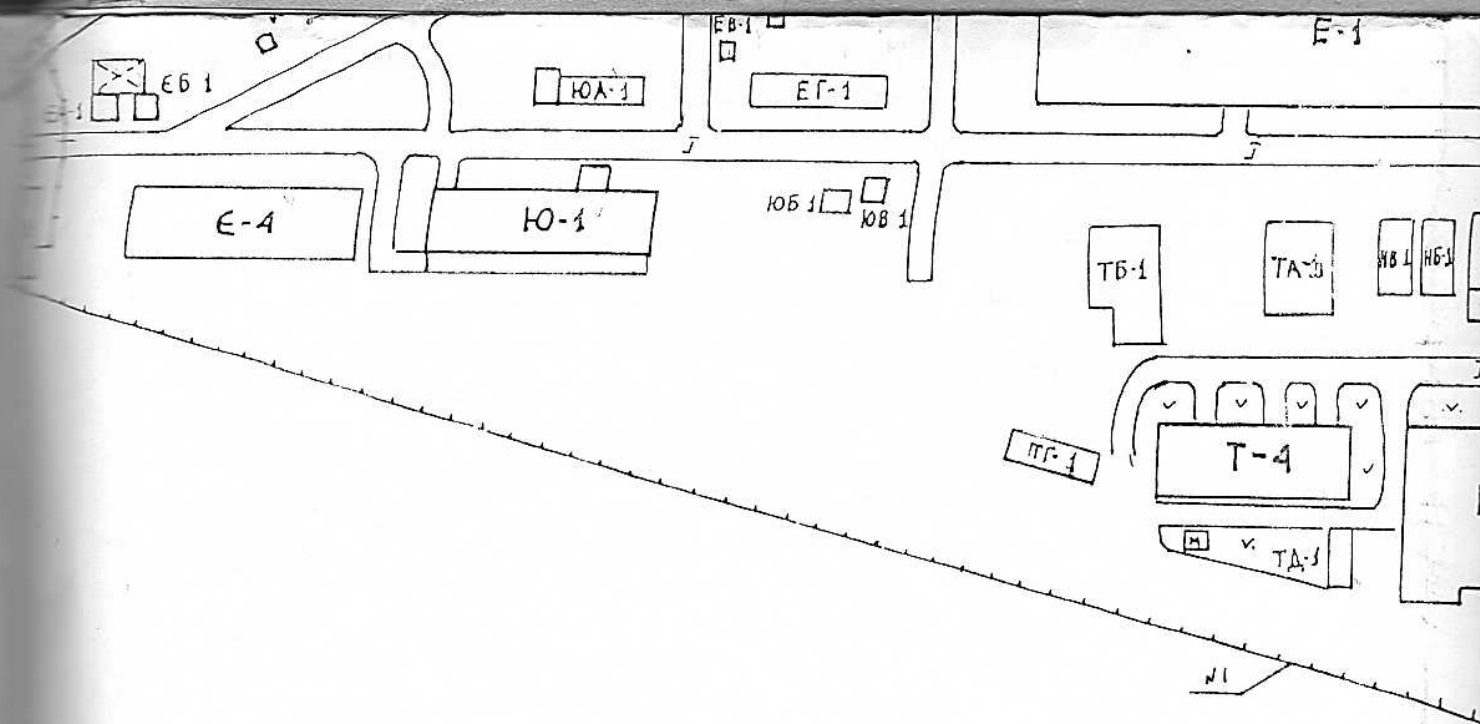

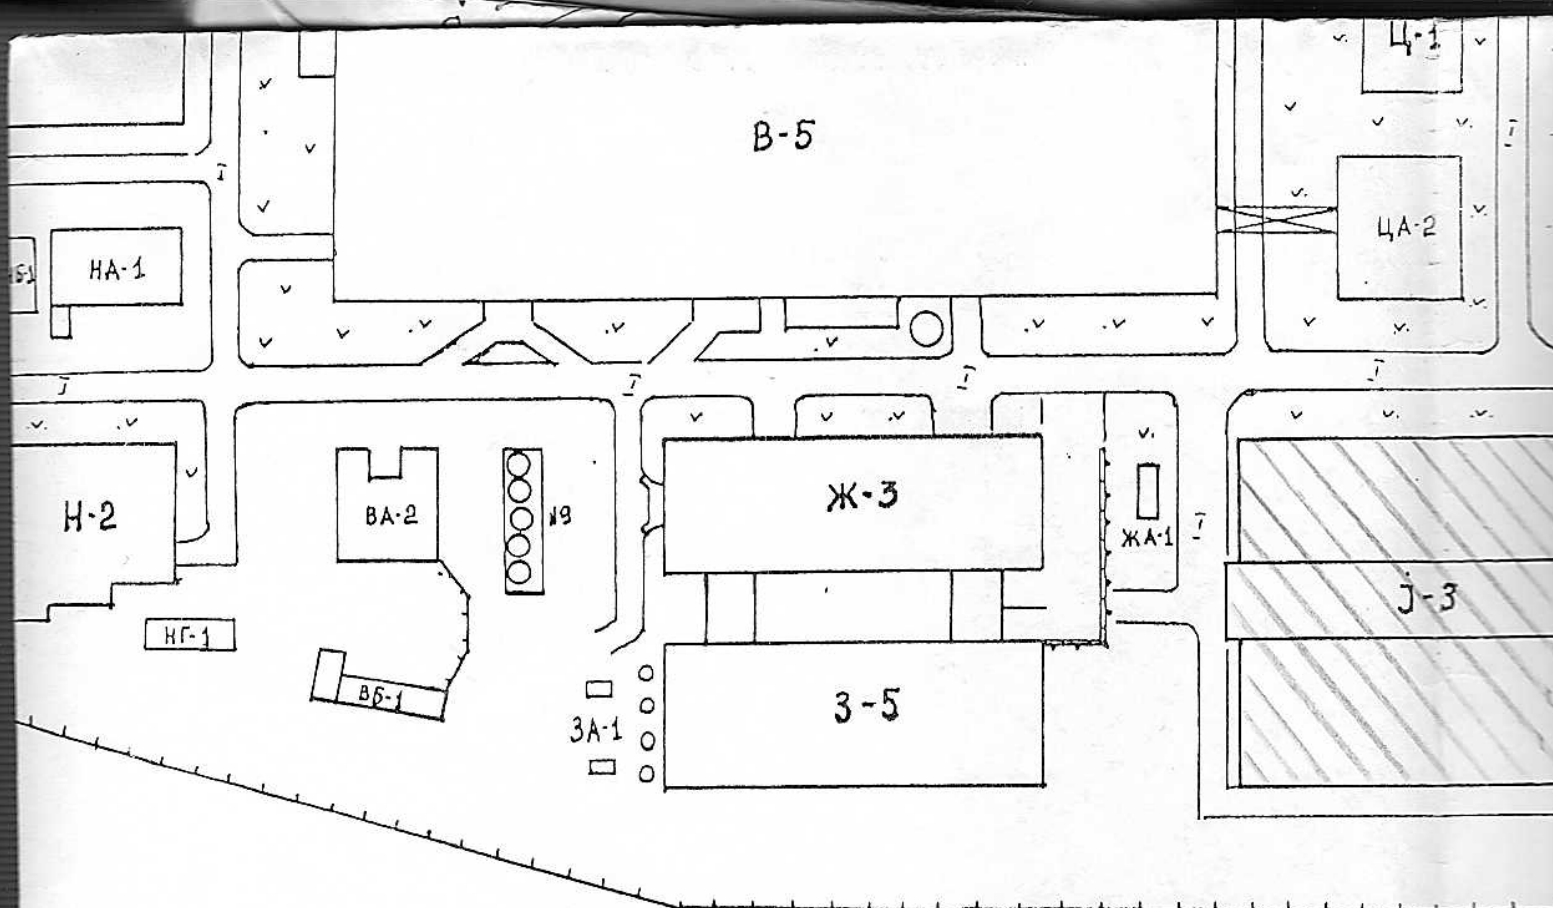

Південний машинобудівний з

В-1

№36 □ □ №36

№36

№8

3-1

И-1

ИА-1

3А-2

3А-1

3Г-1

3В-1

4А-1

4В-1

4-1

4В-1

ИВ-1

ИГ

ИВ-1

3В-1

№7

№6

ИА-1

ИВ-1

ИГ-1

ИД-1

ИЕ-1



ИЖ-1

ИЗ-1

ИИ

ЗАВОД

ИЗ

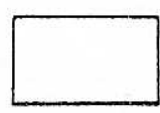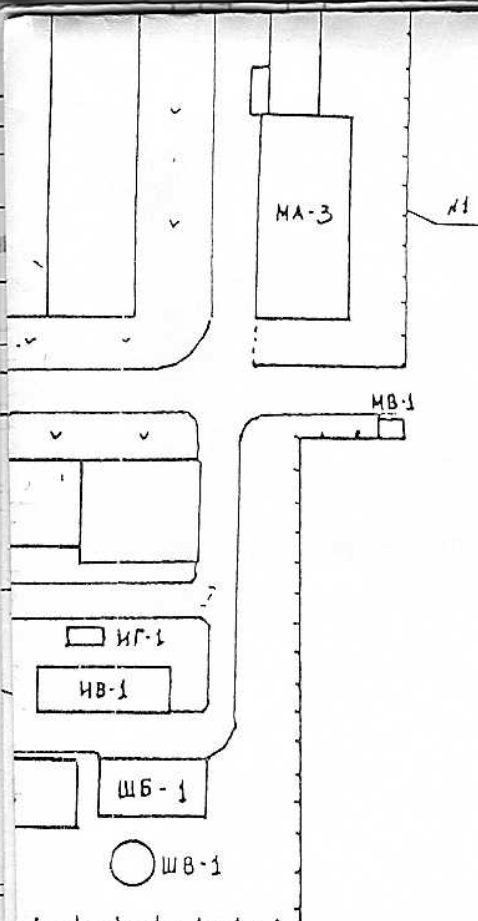

Сторонні власники

КП „Дніпропетровське міське бюро технічної інвентаризації“		
Виконав		Ляшенко
Перевірив		Давидов
Викреслив		Іванова
27 січня 2003р.		



об'єктів нерухомого майна

об'єктів нерухомого майна

ДАНІ ПРО САМОВІЛЬНЕ БУДІВНИЦТВО

[illegible]

ПОТОЧНА ІНВЕНТАРИЗАЦІЯ
(Дані про наступні обстеження)

Дата	" " _____ року	" " _____ року	" " _____ року
Обстежив (П.І.Б., підпис)			
Перевірив (П.І.Б., підпис)			

Комунальне підприємство
**“ДНІПРОПЕТРОВСЬКЕ МІЖМІСЬКЕ БЮРО
ТЕХНІЧНОЇ ІНВЕНТАРИЗАЦІЇ”**
Дніпропетровської обласної ради

НАША АДРЕСА:

вул. Леніна, 9
тел. 371-32-17
371-20-72

ПРИЙОМ ЗАМОВЛЕНЬ

вул. Леніна, 4^а

Товариство з обмеженою відповідальністю «Ріелнест»
м. Дніпро, вул. Мостова, 2 ЄДРПОУ 32540923, e-mail: office@realnest.com.ua

Любимо наших клієнтів, нашу роботу і наше місто!

☎ 056 79 000 79 ☎ 056 79 002 79

Інвентаризаційна справа № ДМР07780



ТЕХНІЧНИЙ ПАСПОРТ

на виробничий будинок з господарськими будівлями та спорудами

Область Дніпропетровська Район Чечелівський
Місто м. Дніпро
Вулиця вул. Будівельників № 34 (літ.ІБ-1, літ.ІВ-1, літ.ІГ-1)

Замовник технічної інвентаризації або уповноважена ним особа
(прізвище, ім'я та по батькові фізичної особи або найменування юридичної особи)

**АКЦІОНЕРНЕ ТОВАРИСТВО «ДНІПРОВСЬКИЙ
МАШИНОБУДІВНИЙ ЗАВОД»**

Паспорт виготовлено за станом на

07.05.2021р.

Виконав/перевірив

Тарасенко Л.Д.

Кваліфікаційний сертифікат: АЕ №001629

Директор ТОВ «Ріелнест»

Собко О.О.



МІНІСТЕРСТВО РЕГІОНАЛЬНОГО РОЗВИТКУ, БУДІВНИЦТВА
ТА ЖИТЛОВО-КОМУНАЛЬНОГО ГОСПОДАРСТВА УКРАЇНИ
АТЕСТАЦІЙНА АРХІТЕКТУРНО-БУДІВЕЛЬНА КОМІСІЯ

Серія АЕ

№ 001629

КВАЛІФІКАЦІЙНИЙ СЕРТИФІКАТ
відповідального виконавця окремих видів робіт (послуг),
пов'язаних із створенням об'єкта архітектури

Інженер з інвентаризації нерухомого майна
(найменування професії)

Виданий про те, що

Тарасенко Лілія Дмитрівна
(прізвище, ім'я, по батькові)

пройшов(ла) професійну атестацію, що підтверджує його (її) відповідність кваліфікаційним
вимогам у сфері діяльності, пов'язаної із створенням об'єктів архітектури, професійну
спеціалізацію, необхідний рівень кваліфікації і знань.

Категорія: **Інженер з інвентаризації нерухомого майна**

Кваліфікаційний сертифікат видано згідно з рішенням Атестаційної архітектурно-будівельної
комісії (далі – Комісія) від _____ № _____

(рішенням _____ відповідної _____ секції Комісії

від **15.02.2013** № **22**, затвердженим президією

Комісії **15.02.2013 № 22-Е**).

Зареєстрований у реєстрі атестованих осіб **15.02** **2013** року
за № **1523**.

Роботи (послуги), пов'язані із створенням об'єктів архітектури, спроможність виконання
яких визначено кваліфікаційним сертифікатом: **Технічна інвентаризація**
об'єктів нерухомого майна.

Дата видачі **15.02** **2013** року

Голова (підпис) Атестаційної
комісії




Барзилович Д.В.
(прізвище, ім'я, по батькові)



СИТУАЦІЙНИЙ
СХЕМАТИЧНИЙ ПЛАН ЗЕМЕЛЬНОЇ ДІЛЯНКИ
виробничого будинку

вулиця (провулок, площа) _____ буд. № 34
Будівельників
місто (селище, село) _____ Дніпропетровськ
Масштаб 1:5000

Прийдніровська залізниця

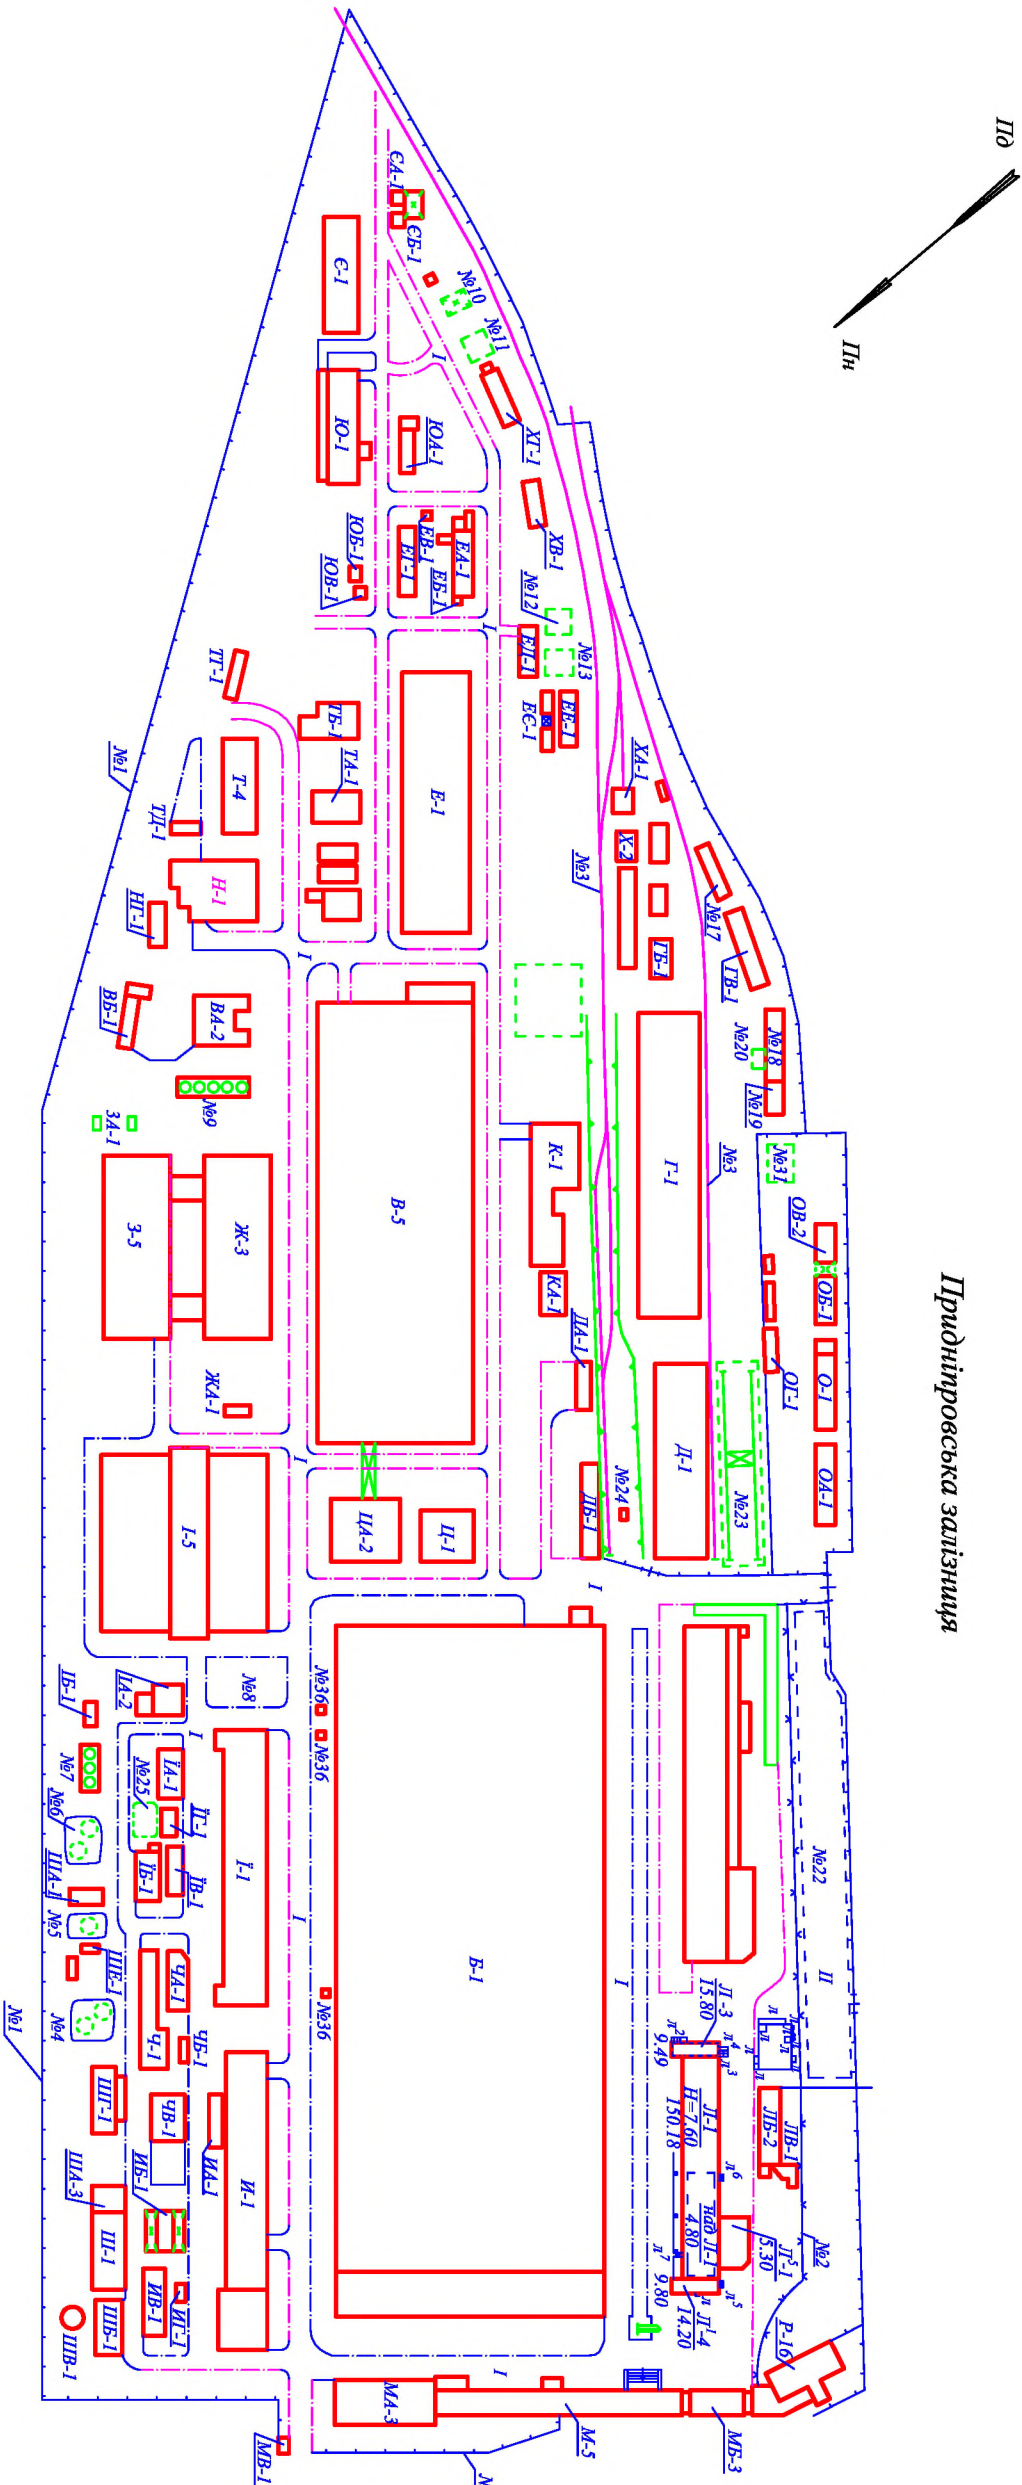

вул. Будівельників

Підв'язаний машинобудівний завод

Експлікація											
Літер за планом	Назва будинку, господарських будівель та споруд	Площа земельної ділянки, у т.ч.									
		Загальна площа	Під будинком, господарськими будівлями та спорудами			Під зеленими насадженнями	Під дорожним (твердим) покриттям				
1	2		Під будинком, господарськими будівлями та спорудами		3			4	5	6	7
Л-3	Корпус №51										
		</									


ПЛАН
виробничого будинку літ.ІБ-1

- 3 -
Продовження додатка 10

буд. № 34 вулиця (провулок, площа) _____ вул. Будівельників _____
місто (селище, село) _____ м.Дніпро _____
район _____ Чечелівський _____
область _____ Дніпропетровська _____

Масштаб 1:200

літ.ІБ-1

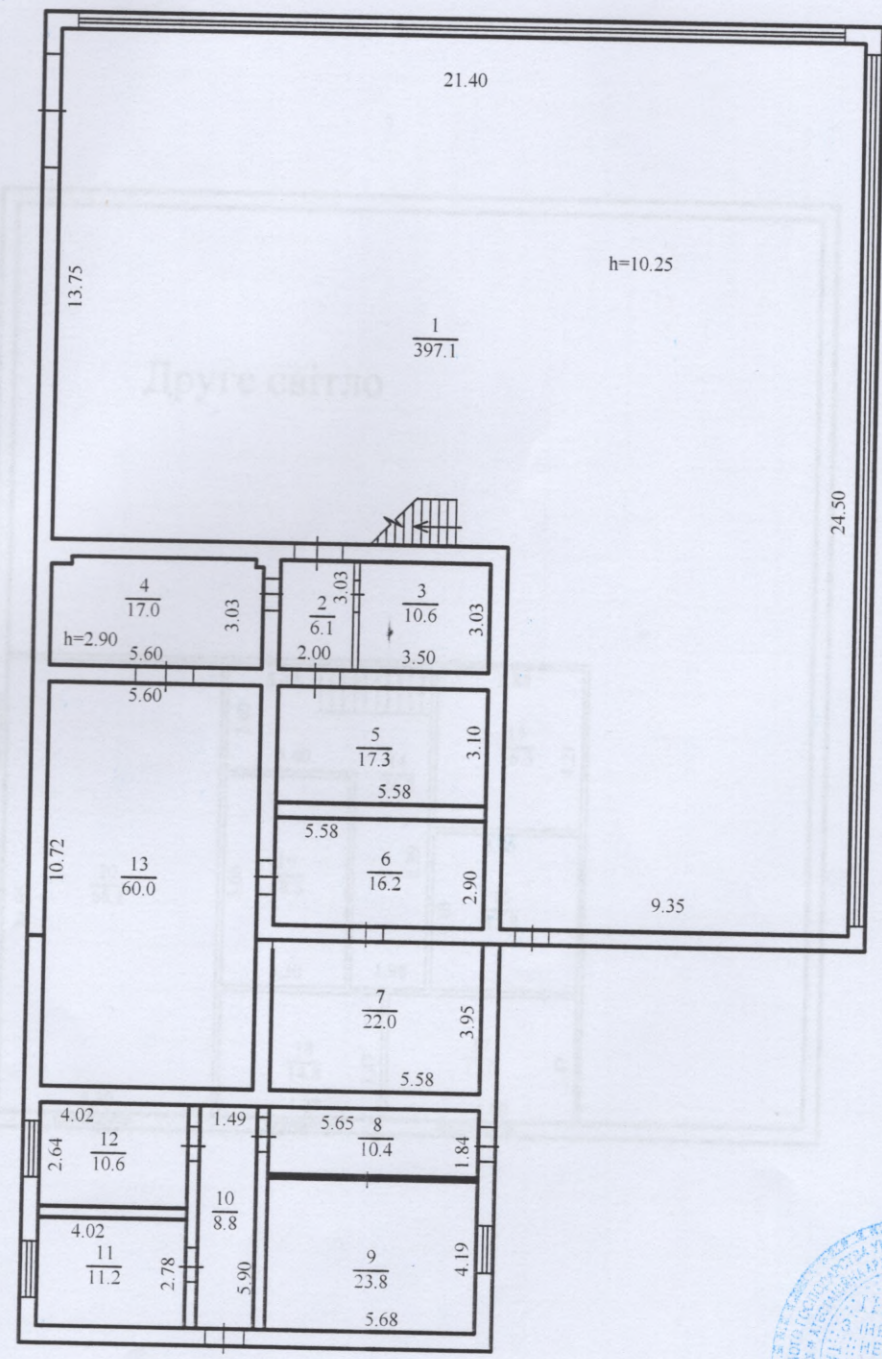

ПЛАН
виробничого будинку літ.ІБ-1

Продовження додатка 10

буд. № 34 вулиця (провулок, площа) _____ вул. Будівельників
місто (селище, село) _____ м.Дніпро
район _____ Чечелівський
область _____ Дніпропетровська

Масштаб 1:200

Антресольний поверх літ.ІБ-1

Друге світло



Експлікація
приміщень виробничого будинку літ.ІБ-1
 Вулиця (провулок, площа) вул.Будівельників, №34
 місто (селище, село) м.Дніпро
 район Чечелівський
 область Дніпропетровська

Літер	Поверхи	Номери громадських, виробничих приміщень	Номери приміщень	Призначення приміщень	Розрахунок площ приміщень за внутрішнім обміром	Загальна площа приміщень (підрахована за формулами гр.6) (кв.м)	Площа приміщень (кв.м)			Площа літніх приміщень(кв.м)	Площа приміщень загального користування (кв.м.)	Самовільно збудована, переобладнана	Примітки	
							Корисна (сума гр.9 та 10)	основна	допоміжна					
1	2	3	4	5	6	7	8	9	10	11	12	13	14	
Б-1	І		1	цех		397,1	397,1	397,1						
			2	коридор		6,1	6,1		6,1					
			3	туалет		10,6	10,6		10,6					
			4	підсобне		17,0	17,0		17,0					
			5	підсобне		17,3	17,3		17,3					
			6	підсобне		16,2	16,2		16,2					
			7	підсобне		22,0	22,0		22,0					
			8	коридор		10,4	10,4		10,4					
			9	приміщення		23,8	23,8	23,8						
			10	коридор		8,8	8,8		8,8					
			11	приміщення		11,2	11,2	11,2						
			12	приміщення		10,6	10,6	10,6						
			13	підсобне		60,0	60,0		60,0					
		антр		14	коридор		26,3	26,3		26,3				
				15	приміщення		16,3	16,3	16,3					
				16	приміщення		15,8	15,8	15,8					
				17	приміщення		17,0	17,0	17,0					
				18	приміщення		14,8	14,8	14,8					
				19	підсобне		18,5	18,5		18,5				
			20	приміщення		68,1	68,1	68,1						
Підсумок по				літ.ІБ-1		787,9	787,9	574,7	213,2					



Продовження додатка 10

ХАРАКТЕРИСТИКА

Літера	Назва будівель та споруд	Рік побудови	Опис основних конструктивних елементів						Інженерне обладнання							Площа (кв.м.)	Висота (м)	Об'єм (куб.м.)
			Фундамент	Стіни	Покрівля	Перекрыття	Підлога	Сходи	Електрика	Водопровід	Каналізація	Газопровід	Вид опалення	Ліфт	Сміттєпров.			
1	2	3	4	5	6	7	8	9	10	11	12	13	14	15	16	17	18	19
ІБ-1	Цех №15		бетон	цегла	рубероїд	з/б	бетон		так							566,4	10,6	6004
ІБ'-1	Прибудова		бетон	цегла	рубероїд	з/б	бетон		так							118,5	3,3	391
ІВ-1	Склад		металевий													163,7	3,3	540
ІГ-1	Склад		металевий													188,5	5,5	1037
№4	Резервуар технічної води																	
№5-6	Резервуар питної води																	
№7	Градильня вентиляційна																	
№8	Пристрій відкритий розподільний																	
№25	Майданчик складу обладнання ВКБ																	



скріплено печаткою 6 листів

uicmk

"04" 05

2021 р.

Виконав

Тарасенко Л.Д.

Майні Директор

Собоко О.О.

№ 001629



ФІЗИЧНА ОСОБА – ПІДПРИЄМЕЦЬ
ЧАЙКА ОЛЕКСАНДР МИКОЛАЙОВИЧ
(суб'єкт господарювання)

Область Дніпропетровська
Район Чечелівський

Інвентаризаційна справа № 1207
Реєстровий № _____



**ТЕХНІЧНИЙ ПАСПОРТ
НА ВИРОБНИЧИЙ БУДИНОК**

Корпус № 51 літ. Л-3
(призначення)

№ 34 вулиця (провулок, площа, проспект) Будівельників
місто (сmt, село) Дніпро

Замовник технічної інвентаризації або уповноважена ним особа (прізвище, ім'я та по батькові фізичної особи або найменування юридичної особи)	Місце проживання, серія і номер паспорта фізичної особи або місцезнаходження, код за ЄДРПОУ юридичної особи
Публічне акціонерне товариство «Дніпровський машинобудівний завод»	Дніпропетровська обл., м. Дніпро, вул. Будівельників, будинок 34 код ЄДРПОУ 14313332

Паспорт виготовлено за станом на

" 30 " жовтня 2017 р.

Керівник суб'єкта
господарювання

О. М. Чайка

Виконав

(підпис, прізвище, серія та
номер кваліфікаційного
сертифіката, М.П.)

О. М. Чайка АЕ 001636



АКТ

30. 10. 2017р.

м. Дніпро

Мною, інженером з інвентаризації нерухомого майна Чайкою О. М., було проведено технічну інвентаризацію Корпусу № 51 літ. Л⁻³ за адресою: м. Дніпро вул. Будівельників, буд. 34, згідно договору № 110/10-2017 від 30.10.2017р.

На момент обстеження об'єкту нерухомого майна встановлено, що на III-му поверсі Корпусу № 51 літ. Л⁻³ помилково не нанесені віконні прорізи в капітальній стіні та сходи літ. л4.

Також за рахунок уточнення лінійних розмірів проведений перерахунок загальної площі даної будівлі.

Таким чином, вважати в будівлі Корпусу № 51 літ. Л⁻³, л2 - л4, загальну площу 1003,4 кв.м.

Інженер з інвентаризації
нерухомого майна



О. М. Чайка

МІНІСТЕРСТВО РЕГІОНАЛЬНОГО РОЗВИТКУ, БУДІВНИЦТВА
ТА ЖИТЛОВО-КОМУНАЛЬНОГО ГОСПОДАРСТВА УКРАЇНИ
АТЕСТАЦІЙНА АРХІТЕКТУРНО-БУДІВЕЛЬНА КОМІСІЯ

Серія АЕ

№ 001636

КВАЛІФІКАЦІЙНИЙ СЕРТИФІКАТ
відповідального виконавця окремих видів робіт (послуг),
пов'язаних із створенням об'єкта архітектури

Інженер з інвентаризації нерухомого майна
(найменування професії)

Виданий про те, що Чайка Олександр Миколайович
(прізвище, ім'я, по батькові)
пройшов(ла) професійну атестацію, що підтверджує його (її) відповідність кваліфікаційним
вимогам у сфері діяльності, пов'язаної із створенням об'єктів архітектури, професійну
спеціалізацію, необхідний рівень кваліфікації і знань.

Категорія: Інженер з інвентаризації нерухомого майна

Кваліфікаційний сертифікат видано згідно з рішенням Атестаційної архітектурно-будівельної
комісії (далі – Комісія) від _____ № _____
(рішенням відповідної _____ секції Комісії
від 15.02.2013 № 22, затвердженим президією
Комісії 15.02.2013 № 22-Е).

Зареєстрований у реєстрі атестованих осіб * 15.02 20 13 року
за № 1530.

Роботи (послуги), пов'язані із створенням об'єктів архітектури, спроможність виконання
яких визначено кваліфікаційним сертифікатом: Технічна інвентаризація
об'єктів нерухомого майна.

Дата видачі 15.02 20 13 року



Голови) Атестаційної
комісії

(Signature)

Барзилович Д.В.
(прізвище, ім'я, по батькові)




ПЛАН
виробничого будинку
Корпус 51 літ. Л -3
(призначення)

№ 34 вулиця (провулок, площа) Будівельників
місто (селище, смт) Дніпро

Масштаб 1:200

літ. Л -3
Підвал

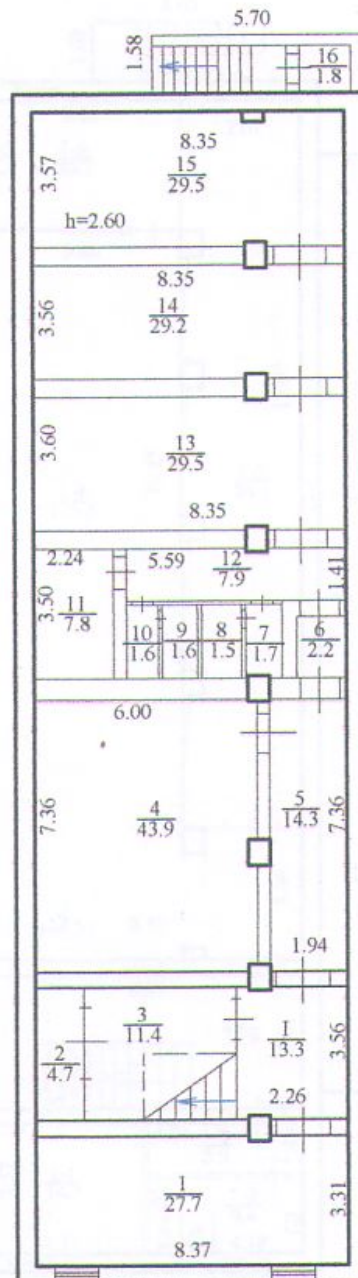

Додаток 8.2 до інструкції
про порядок проведення
технічної інвентаризації
об'єктів нерухомого майна

Масштаб 1:200

Architectural floor plan of a building. The plan shows a large central hall (14) with a staircase (1-6) at the top. To the right of the hall is a long corridor (19.89) with several small rooms (1-5) and a staircase (1-5). The bottom section contains a staircase (1-1) and a staircase (1-2). Dimensions are provided for various sections and rooms.

Dimensions and Room Numbers:

- Top: 4.65, 1.63
- Left: 3.55, 5.83, 1-6, 20.7, 5.86
- Right: 2.67, 19.89, 1-5, 51.3, 16.45, 1-4, 125.5
- Bottom Right: 32.38, 3.46, 8.57, 8.57, 3.61, II, 30.9, 1.40, 4.23, 1-3, 5.9, 2.02, 1-2, 8.4, 4.18, 4.11, 3.57, 1-1, 14.7
- Bottom Left: 2.24, 7.10, h=4.20


ПЛАН
виробничого будинку

Корпус 51 літ. Л -3
(призначення)

№ 34 вулиця (провулок, площа) Будівельників
місто (селище, смт) Дніпро

Масштаб 1:200

літ. Л -3
II поверх

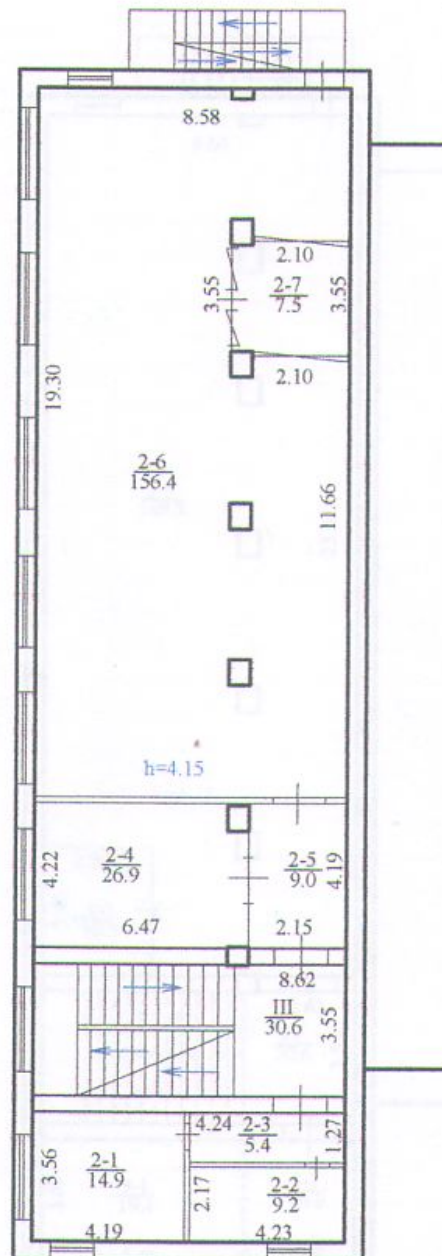


ПЛАН
виробничого будинку
Корпус 51 літ. Л -3
(призначення)

№ 34 вулиця (провулок, площа) Будівельників
місто (селище, смт) Дніпро

Масштаб 1:200

літ. Л -3
ІІІ поверх

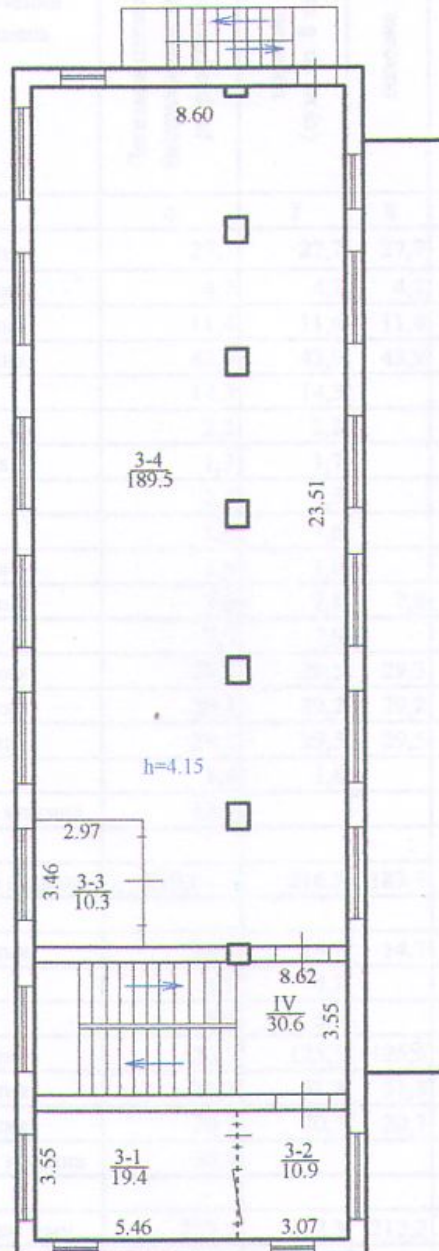

ЕКСПЛІКАЦІЯ **приміщень до плану поверхів виробничого будинку**

№ 34 літер «Л -3 » вулиця (провулок, площа, проспект) **Будівельників**
місто (селище, село) **Дніпро**

Літер	Поверхи	Номери груп приміщень	Номери приміщень	Призначення приміщень	Загальна площа приміщень (підрховани за формули розрахунку площі) кв.м	Площа приміщень (кв. м)			Площа літніх приміщень (кв.м)	Площа приміщень загального користування (кв.м)	Самочинно збудована, переобладнана площа приміщень (кв.м)	Примітка
						корисна (сума гр. 8 та 9)	основна	допоміжна				
1	2	3	4	5	6	7	8	9	10	11	12	13
Л -3	під-вал		1	Приміщення	27,7	27,7	27,7					
			2	Приміщення	4,7	4,7	4,7					
			3	Приміщення	11,4	11,4	11,4					
			4	Приміщення	43,9	43,9	43,9					
			5	Коридор	14,3	14,3		14,3				
			6	Коридор	2,2	2,2		2,2				
			7	Умивальня	1,7	1,7		1,7				
			8	Туалет	1,5	1,5		1,5				
			9	Туалет	1,6	1,6		1,6				
			10	Умивальня	1,6	1,6		1,6				
			11	Приміщення	7,8	7,8	7,8					
			12	Коридор	7,9	7,9		7,9				
			13	Приміщення	29,5	29,5	29,5					
			14	Приміщення	29,2	29,2	29,2					
			15	Приміщення	29,5	29,5	29,5					
			16	Тамбур	1,8	1,8		1,8				
			I	Сходова клітина	13,3					13,3		
				Всього по підвалу	229,6	216,3	183,7	32,6		13,3		
I			1	Приміщення	14,7	14,7	14,7					
			2	Туалет	4,2	4,2		4,2				
			3	Коридор	5,9	5,9		5,9				
			4	Приміщення	125,5	125,5	125,5					
			5	Приміщення	51,3	51,3	51,3					
			6	Приміщення	20,7	20,7	20,7					
			II	Сходова клітина	30,9					30,9		
				Всього по I-му поверху	253,2	222,3	212,2	10,1		30,9		
II			1	Приміщення	14,9	14,9	14,9					
			2	Туалет	9,2	9,2		9,2				
			3	Коридор	5,4	5,4		5,4				
			4	Приміщення	26,9	26,9	26,9					
			5	Коридор	9,0	9,0		9,0				
			6	Приміщення	156,4	156,4	156,4					

1	2	3	4	5	6	7	8	9	10	11	12	13
Л-3	II		7	Приміщення		7,5	7,5	7,5				
			III	Сходова клітина		30,6					30,6	
				Всього по II-му поверху		259,9	229,3	205,7	23,6		30,6	
	III		1	Приміщення		19,4	19,4	19,4				
			2	Приміщення		10,9	10,9	10,9				
			3	Приміщення		10,3	10,3	10,3				
			4	Приміщення		189,5	189,5	189,5				
			IV	Сходова клітина		30,6					30,6	
				Всього по III-му поверху		260,7	230,1	230,1			30,6	
				Всього по літ.Л-3		1003,4	898,0	831,7	66,3		105,4	

" 30 " 10 2017 р.

Виконав

Чайка О.М.

Перевірів

Чайка О.М.

/підпис, прізвище/

/підпис, прізвище/



Товариство з обмеженою відповідальністю «Ріелнест»
м. Дніпро, вул. Мостова, 2 ЄДРПОУ 32540923, e-mail: office@realnest.com.ua

Любимо наших клієнтів, нашу роботу і наше місто!

☎ 056 79 000 79 ☎ 056 79 002 79

Інвентаризаційна справа № ДМР07780



ТЕХНІЧНИЙ ПАСПОРТ

на виробничий будинок з господарськими будівлями та спорудами

Область Дніпропетровська Район Чечелівський
Місто м. Дніпро
Вулиця вул. Будівельників № 34 (літ.ЛА-3)

Замовник технічної інвентаризації або уповноважена ним особа
(прізвище, ім'я та по батькові фізичної особи або найменування юридичної особи)

АКЦІОНЕРНЕ ТОВАРИСТВО «ДНІПРОВСЬКИЙ
МАШИНОБУДІВНИЙ ЗАВОД»

Паспорт виготовлено за станом на 19.05.2021р.

Виконав/перевірив

Тарасенко Л.Д.

Кваліфікаційний сертифікат АЕ №001629

Директор ТОВ «Ріелнест»

Собко О.О.



МІНІСТЕРСТВО РЕГІОНАЛЬНОГО РОЗВИТКУ, БУДІВНИЦТВА
ТА ЖИТЛОВО-КОМУНАЛЬНОГО ГОСПОДАРСТВА УКРАЇНИ
АТЕСТАЦІЙНА АРХІТЕКТУРНО-БУДІВЕЛЬНА КОМІСІЯ

Серія АЕ

№ 001629

КВАЛІФІКАЦІЙНИЙ СЕРТИФІКАТ
відповідального виконавця окремих видів робіт (послуг),
пов'язаних із створенням об'єкта архітектури
Інженер з інвентаризації нерухомого майна
(найменування професії)

Виданий про те, що Тарасенко Лілія Дмитрівна

(прізвище, ім'я, по батькові)

пройшов(ла) професійну атестацію, що підтверджує його (її) відповідність кваліфікаційним вимогам у сфері діяльності, пов'язаної із створенням об'єктів архітектури, професійну спеціалізацію, необхідний рівень кваліфікації і знань.

Категорія: **Інженер з інвентаризації нерухомого майна**

Кваліфікаційний сертифікат видано згідно з рішенням Атестаційної архітектурно-будівельної комісії (далі – Комісія) від _____ № _____

(рішенням відповідної секції Комісії

від 15.02.2013 № 22, затвердженим президією

Комісії 15.02.2013 № 22-Е).

Зареєстрований у реєстрі атестованих осіб 15.02 2013 року
за № 1523.

Роботи (послуги), пов'язані із створенням об'єктів архітектури, спроможність виконання яких визначено кваліфікаційним сертифікатом: Технічна інвентаризація

об'єктів нерухомого майна.

Дата видачі 15.02 2013 року

Головою (підписує) Атестаційної комісії _____



Барзилович Д.В.


(прізвище, ім'я, по батькові)



СИТУАЦІЙНИЙ
СХЕМАТИЧНИЙ ПЛАН ЗЕМЕЛЬНОЇ ДІЛЯНКИ
виробничого будинку
вулиця (провулок, площа) _____ буд. № 34
місто (селище, село) _____ Дніпро

Масштаб 1:5000

Придніпровська залізниця

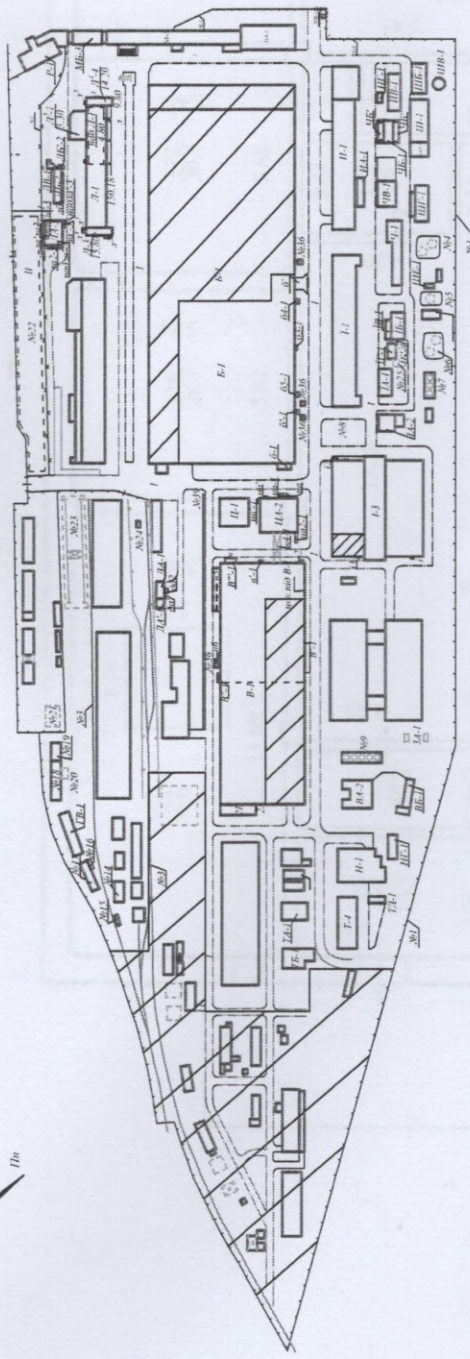

вул. Будівельників

Підземний машинобудівний завод




План виробничого корпусу
Корпус №146 Кулінарний комплекс
Літ. ПА¹-3, ПА²-3, ПА-3

№34 вул. Будівельників, місто Дніпро, район Чечелівський, область Дніпропетровська

Масштаб 1:200

І поверх

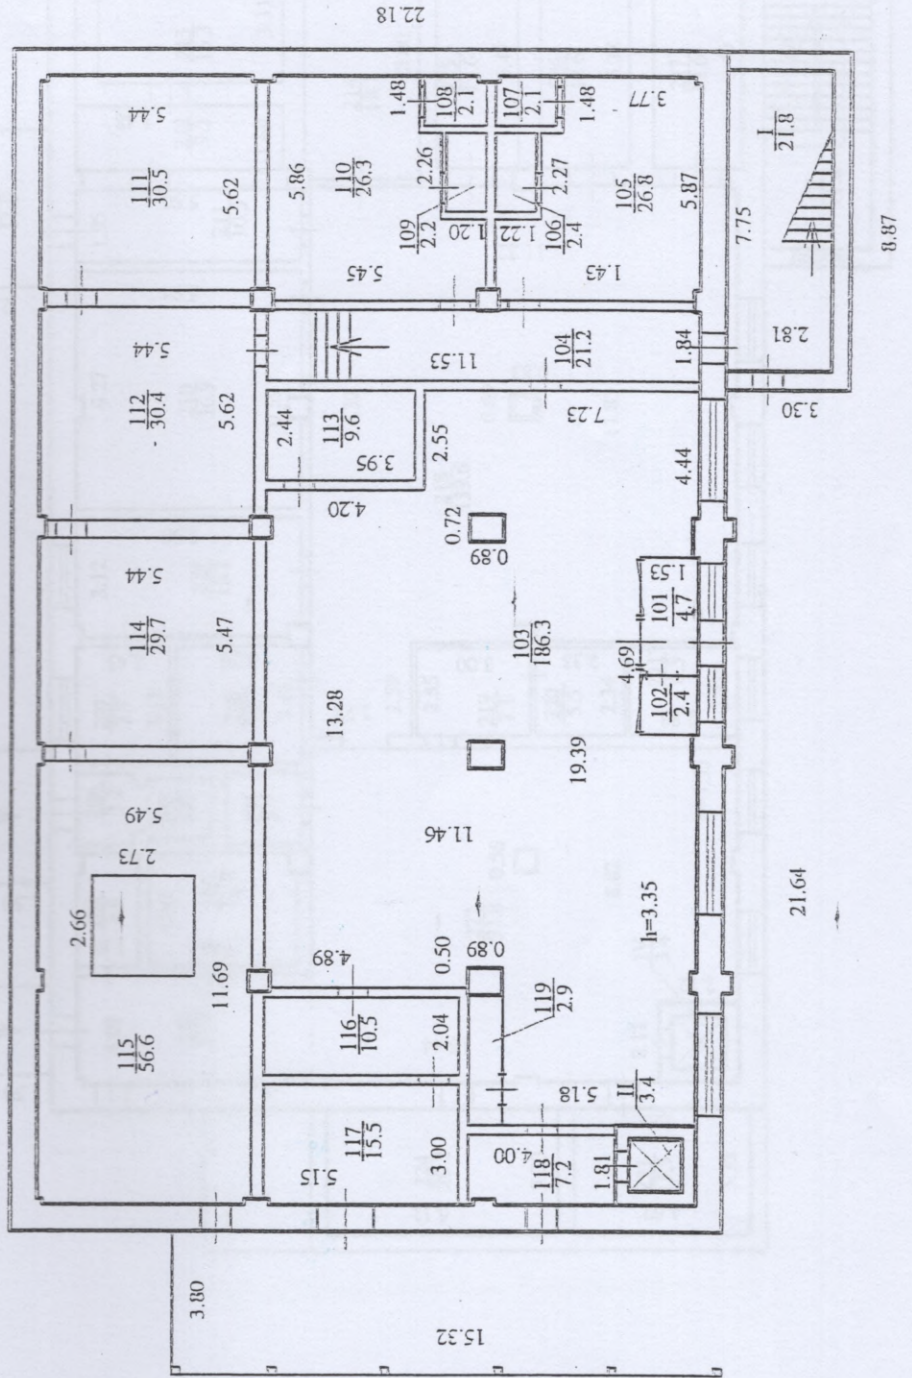


План виробничого будинку Корпус №146 Кулінарний комплекс Літ. ЛА-3, ЛА¹-3, ЛА²-3, ла-1, ла¹

№34 вул. Будівельників, місто Дніпро, район Чечелівський, область Дніпропетровська

Масштаб 1:200

II поверх

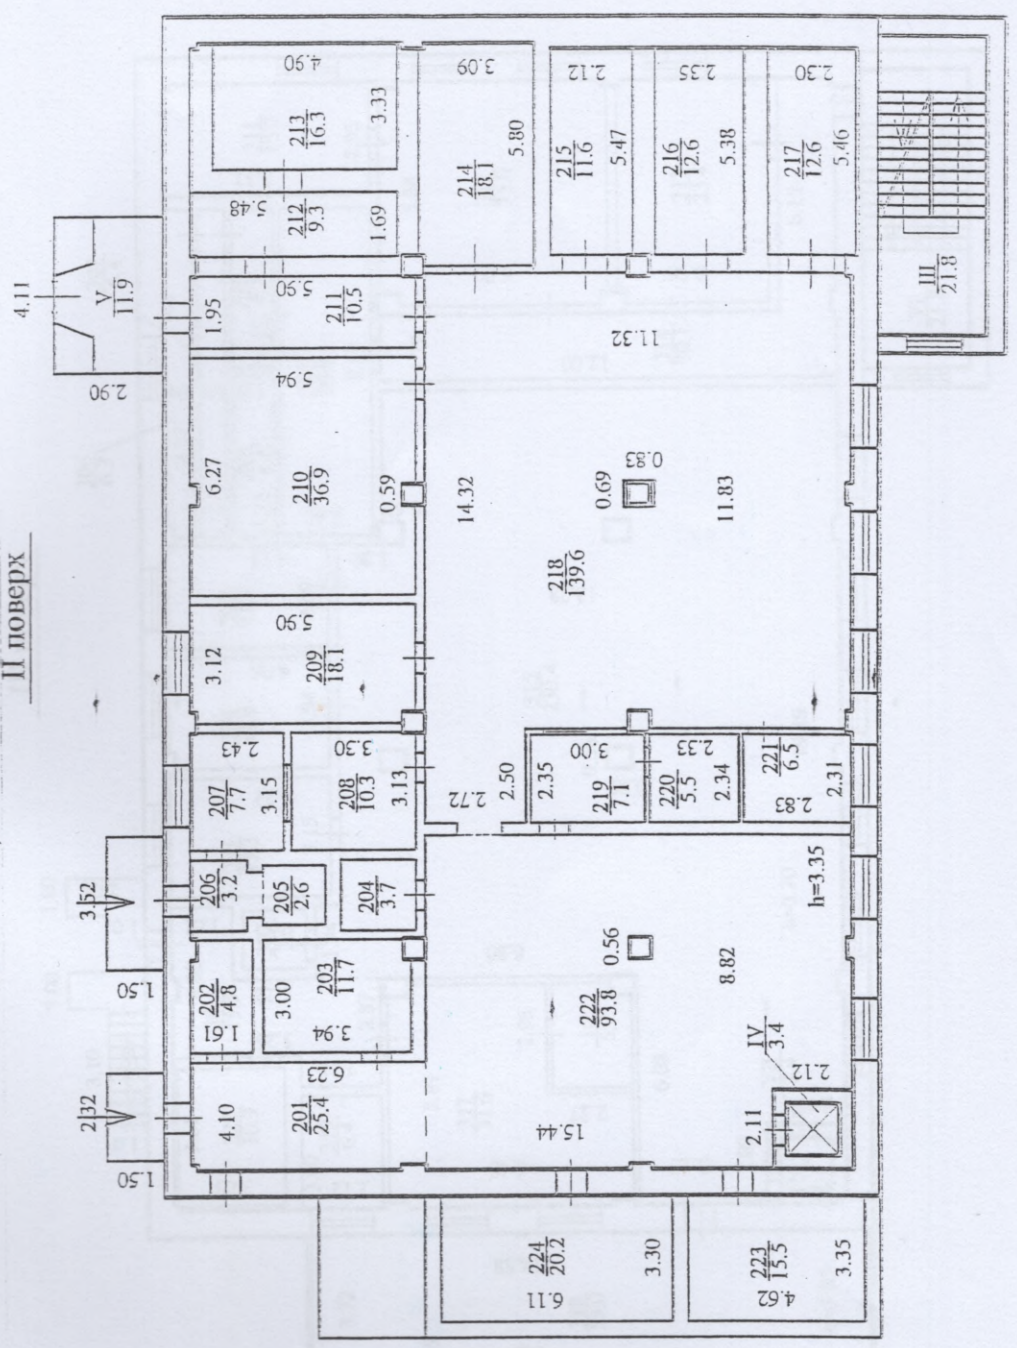


План виробничого будинку Корпус №146 Кулінарний комплекс

Додаток 10 до Інструкції


№34 вул. Будівельників, місто Дніпро, район Чечелівський, область Дніпропетровська

Масштаб 1:200


над ЛА-3(прим. №1)

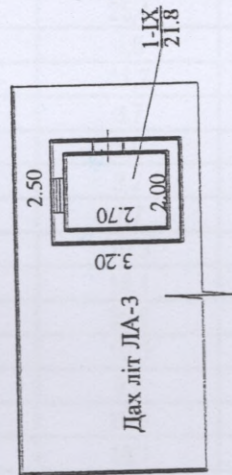

над ЛА-3(прим. №2)

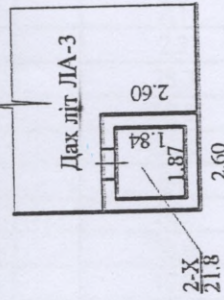

над ЛА-3(прим. №3)

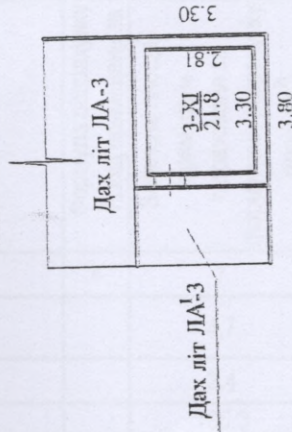

ЕКСПЛІКАЦІЯ

приміщень виробничого будинку

літ.ЛА-3,ЛА'-3,ЛА2-3,ЛА3-3,ЛА4-3,ЛА5-3,ла-1

вулиця Будівельників № 34, місто Дніпро район Чечелівський, область Дніпропетровська

Літера	Поверхи	Номери громадських, виробничих приміщень	Номери приміщень	Призначення приміщень	Формула розрахунку площ приміщень за загальною площею приміщень, підрахована за формулами розрахунку площ (м ²)	Площа (м ²)				Примітки			
						житлова (основна)	додаткова (підсобна)	літніх, неопалюваних приміщень	площа приміщень загального користування				
1	2	3	4	5	6	7	8	9	10	11	12		
ЛА-3	I		101	тамбур		4,7		4,7					
			102	приміщення		2,4		2,4					
			103	приміщення		186,3	186,3						
			104	коридор		21,2		21,2					
			105	приміщення		26,8	26,8						
			106	душ		2,4		2,4					
			107	туалет		2,1		2,1					
			108	туалет		2,1		2,1					
			109	душ		2,2		2,2					
			110	приміщення		26,3	26,3						
			111	приміщення		30,5	30,5						
			112	приміщення		30,4	30,4						
			113	приміщення		9,6	9,6						
			114	приміщення		29,7	29,7						
			115	приміщення		56,6	56,6						
			116	електрощитова		10,5	10,5						
			117	електрощитова		15,5	15,5						
			118	коридор		7,2		7,2					
			119	приміщення		2,9		2,9					
			II	I	сходова клітина		21,8			21,8			
				II	ліфт		3,4			3,4			
	201			коридор		25,4		25,4					
	202			приміщення		4,8		4,8					
	203			приміщення		11,7	11,7						
	204			приміщення		3,7		3,7					
	205			приміщення		2,6		2,6					
	206			коридор		3,2		3,2					
	207			приміщення		7,7	7,7						
	208			приміщення		10,3	10,3						
	209			приміщення		18,1	18,1						
	210			приміщення		36,9	36,9						
	211			коридор		10,5		10,5					
	212			приміщення		9,3	9,3						
	213			приміщення		16,3	16,3						
	214			приміщення		18,1	18,1						
	215			приміщення		11,6	11,6						
	216			приміщення		12,6	12,6						
	217			приміщення		12,6	12,6						
	218			приміщення		139,6	139,6						
	219			приміщення		7,1	7,1						
	220	приміщення		5,5	5,5								
	221	приміщення		6,5	6,5								
	222	приміщення		93,8	93,8								
	223	приміщення		15,5	15,5								
	224	приміщення		20,2	20,2								
		III	сходова клітина		21,8			21,8					
		IV	ліфт		3,4			3,4					



		V	тамбур		11,9			11,9	
III		301	коридор		15,9		15,9		
		302	приміщення		2,6		2,6		
		303	приміщення		13,3	13,3			
		304	приміщення		11,9	11,9			
		305	приміщення		11,2	11,2			
		306	вент.камера		6,3		6,3		
		307	вент.камера		6,4		6,4		
		308	вент.камера		4,2		4,2		
		309	вент.камера		1,3		1,3		
		310	приміщення		20,8	20,8			
		311	приміщення		15,7	15,7			
		312	приміщення		35	35			
		313	приміщення		23,4	23,4			
		314	коридор		30,1		30,1		
		315	приміщення		230,4	230,4			
		316	приміщення		5,7	5,7			
		317	приміщення		31,6	31,6			
		318	приміщення		55	55			
		319	приміщення		6,4	6,4			
		320	приміщення		10,9	10,9			
		VI	сходова клітина		21,8			21,8	
		VII	ліфт		3,4			3,4	
на дб		IX	приміщення		5,4			5,4	
		X	приміщення		3,4			3,4	
		XI	приміщення		9,3			9,3	
			Усього по літ.ЛА-3,ЛА'-3, ЛА2-3,ЛА3-3,ЛА4-3,ЛА5-3,ла-1		1598,6	1346,9	164,2	105,6	



ХАРАКТЕРИСТИКА виробничого будинку з господарськими (допоміжними) будівлями та спорудами

Літера	Назва будівель та споруд	Рік спорудження/реконструкції	Опис основних конструктивних елементів						Інженерне обладнання							Висота (м)	Площа (кв.м)	Об'єм (куб.м.)
			фундамент	стіни	покрівля	перекриття	підлога	сходи	електрика	водопровід	каналізація	газопровід	ліфт	сміттєпровід	вид опалення			
1	2	3	4	5	6	7	8	9	10	11	12	13	14	15	16	17	18	19
ЛА-3	Корпус №146 Кулінарний комплекс	1990	з/б блок	цегла	рубер	з/б пл	керам.пл бетон	з/б марш	так	так	так				центр	10,8	575,3	6213
ла-1	Прибудова	1990		мет	мет	мет	цем ст		так							2,9	11,9	35
ЛА'-3	Прибудова	1990	з/б бл	цегла	зб/бл	рубер	бетон	з/б марш	так							10,8	29,3	316
ЛА2-3	Прибудова	1990	з/б ст	мет	мет	мет	дощ		так							10,3	59,1	609
над ЛА-3	Надбудова №1	1990		цегла	рубер	з/б пл	бетон		так							2,6	8	21
над ЛА-3	Надбудова №2	1990		цегла	рубер	з/б пл	бетон		так							2,6	6,8	18
над ЛА' =3	Надбудова №3	1990		цегла	рубер	з/б пл	бетон		так							2,6	12,5	33
ла	Ганок	1990							бетон								3,5	
ла'	Ганок	1990							бетон								5,3	
ла2	Сходи	1990							метал								8,7	



Пронумеровано, прошнуровано,

скріплено печаткою 8 листів

Вісім

" 19 " 05 2021 р.

Виконав

Тарасенко Л.Л.
(д/с № 001629)

Директор

Л.Л. Тарасенко

Об'єдн. О.О.



Товариство з обмеженою відповідальністю «Ріелнест»
м. Дніпро, вул. Мостова, 2 ЄДРПОУ 32540923, e-mail: office@realnest.com.ua

Любимо наших клієнтів, нашу роботу і наше місто!

☎ 056 79 000 79 ☎ 056 79 002 79

Інвентаризаційна справа № ДМР07780



ТЕХНІЧНИЙ ПАСПОРТ

на виробничий будинок з господарськими будівлями та спорудами

Область Дніпропетровська Район Чечелівський
Місто м. Дніпро
Вулиця вул. Будівельників № 34 (літ.ПБ-2)

Замовник технічної інвентаризації або уповноважена ним особа
(прізвище, ім'я та по батькові фізичної особи або найменування юридичної особи)

АКЦІОНЕРНЕ ТОВАРИСТВО «ДНІПРОВСЬКИЙ
МАШИНОБУДІВНИЙ ЗАВОД»

Паспорт виготовлено за станом на 07.05.2021р.

Виконав/перевірив
Тарасенко Л.Д.

Кваліфікаційний сертифікат АЕ №001629

Директор ТОВ «Ріелнест»
Собко О.О.



МІНІСТЕРСТВО РЕГІОНАЛЬНОГО РОЗВИТКУ, БУДІВНИЦТВА
ТА ЖИТЛОВО-КОМУНАЛЬНОГО ГОСПОДАРСТВА УКРАЇНИ
АТЕСТАЦІЙНА АРХІТЕКТУРНО-БУДІВЕЛЬНА КОМІСІЯ

Серія АЕ

№ 001629

КВАЛІФІКАЦІЙНИЙ СЕРТИФІКАТ
відповідального виконавця окремих видів робіт (послуг),
пов'язаних із створенням об'єкта архітектури

Інженер з інвентаризації нерухомого майна
(найменування професії)

Виданий про те, що Тарасенко Лілія Дмитрівна
(прізвище, ім'я, по батькові)

пройшов(ла) професійну атестацію, що підтверджує його (її) відповідність кваліфікаційним вимогам у сфері діяльності, пов'язаної із створенням об'єктів архітектури, професійну спеціалізацію, необхідний рівень кваліфікації і знань.

Категорія: Інженер з інвентаризації нерухомого майна

Кваліфікаційний сертифікат видано згідно з рішенням Атестаційної архітектурно-будівельної комісії (далі – Комісія) від _____ № _____

(рішенням відповідної секції Комісії

від 15.02.2013 № 22, затвердженням президією

Комісії 15.02.2013 № 22-Е).

Зареєстрований у реєстрі атестованих осіб 15.02 2013 року
за № 1523.

Роботи (послуги), пов'язані із створенням об'єктів архітектури, спроможність виконання яких визначено кваліфікаційним сертифікатом: Технічна інвентаризація

об'єктів нерухомого майна.

Дата видачі 15.02 2013 року

Голова (підпис) Атестаційної комісії



(Signature)

Барзилович Д.В.




СХЕМА РОТАШУВАННЯ БУДІВЕЛЬ ТА СПОРУД

вулиця (провулок, площа) Будівельників буд. № 34

місто (селище, село) Дніпро

район Чечелівський, іаєаіой Дніпропетровська

Масштаб 1:500

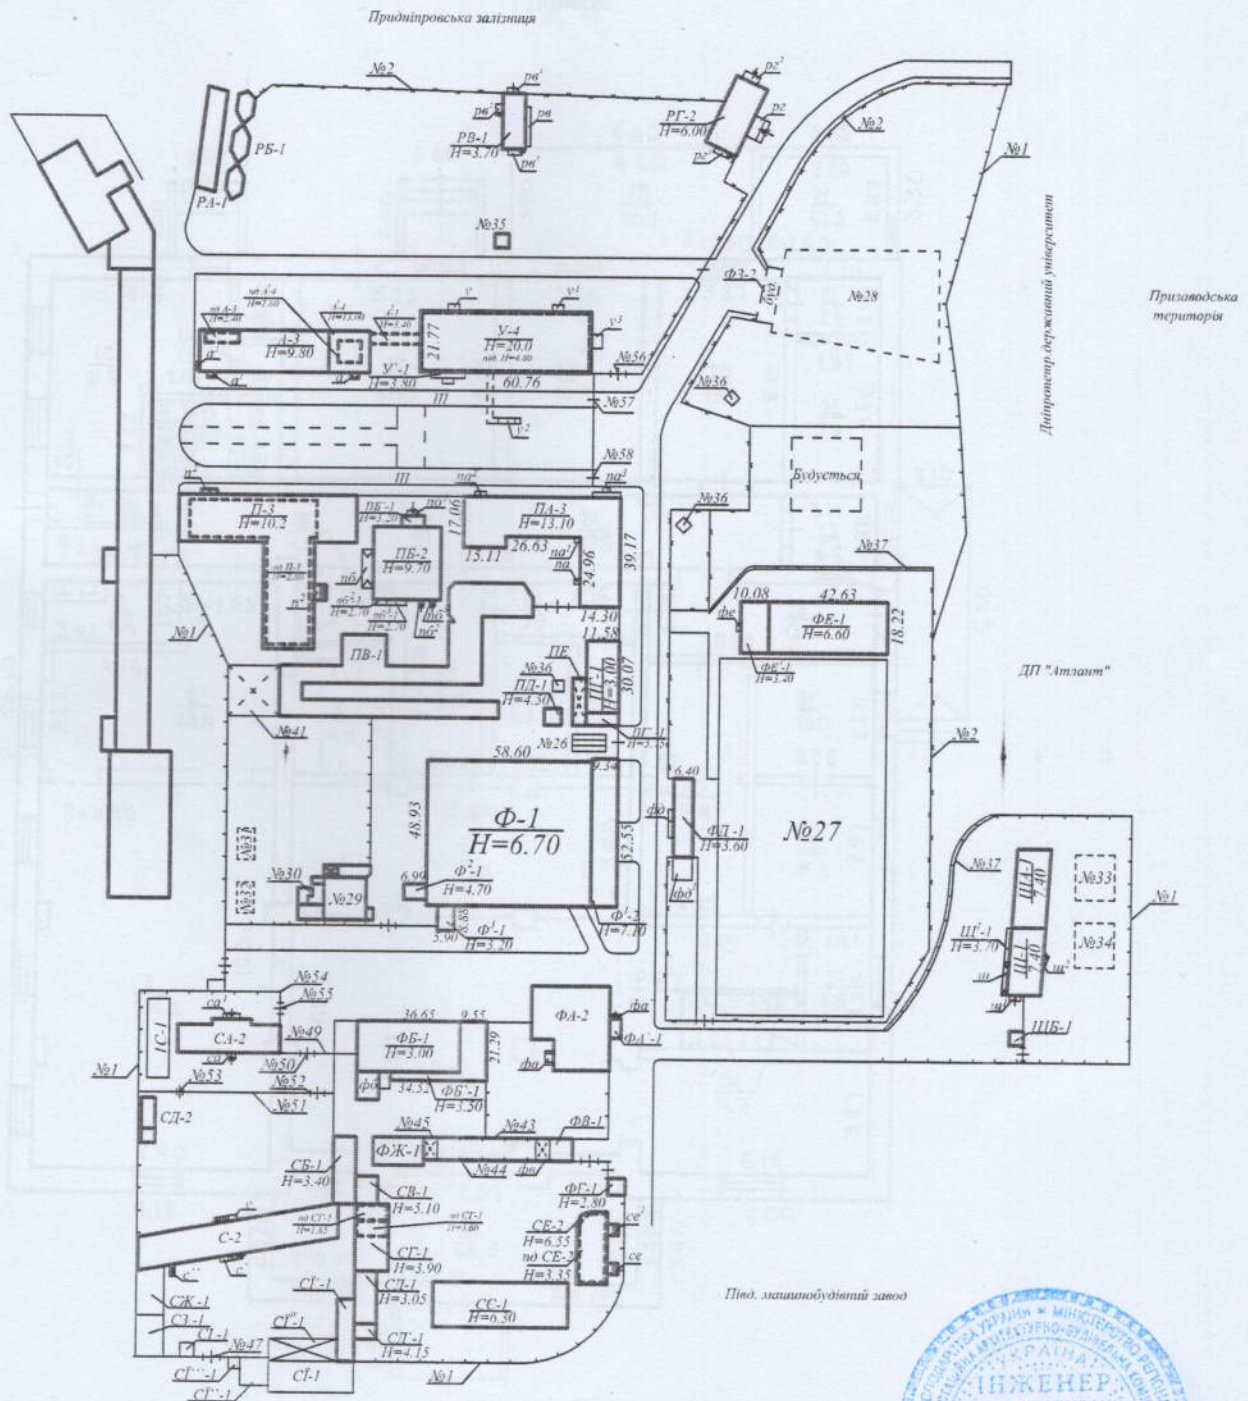




ПЛАН
виробничого будинку літ.ПБ-2

Продовження додатка 10

буд. № 34 вулиця (провулок, площа) _____ вул. Будівельників
місто (селище, село) _____ м.Дніпро
район _____ Чечелівський
область _____ Дніпропетровська

Масштаб 1:200

II поверх

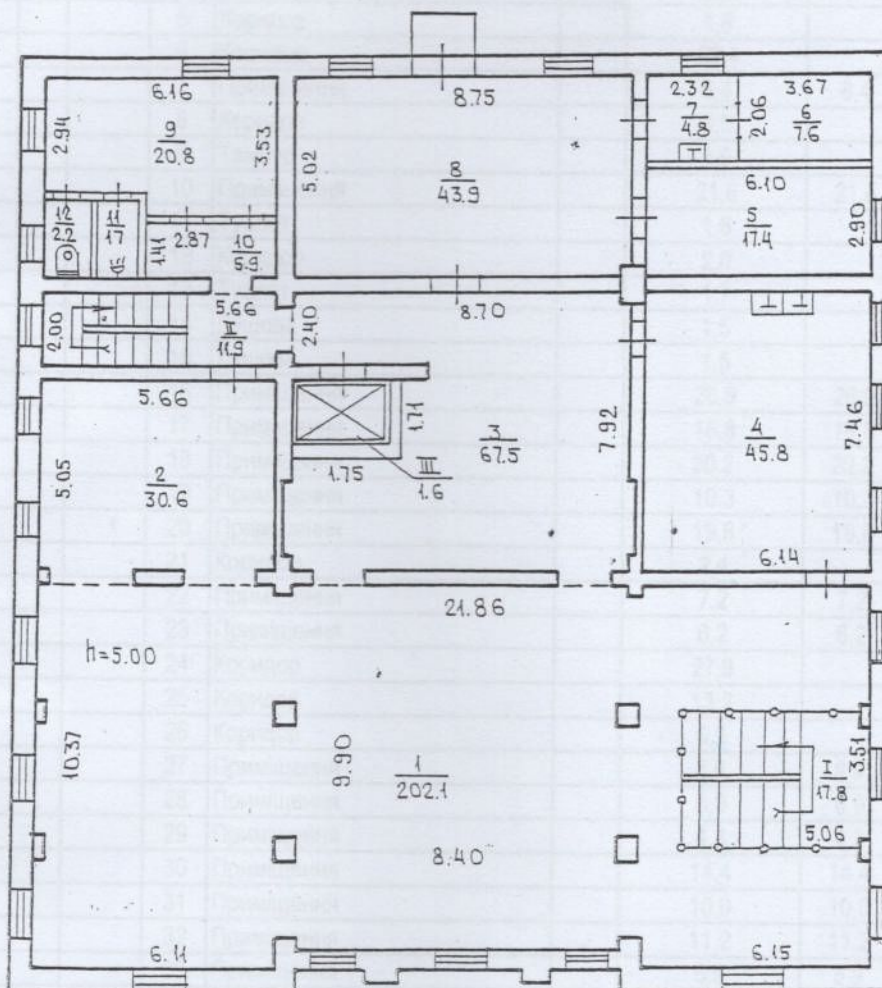

ЕКСПЛІКАЦІЯ

приміщень виробничого будинку

Корпус 47, літера ПБ-2

вулиця Будівельників № 34, місто Дніпро район Чечелівський, область Дніпропетровська

Літера	Поверхи	Номери громадських, виробничих приміщень	Номери приміщень	Призначення приміщень	Формула розрахунку площ приміщень за загальною площею приміщень, підрахована за формулами розрахунку площ (м ²)	Площа (м ²)				Примітки	
						житлова (основна)	допоміжна (підсобна)	літніх, неопалюваних приміщень	площа приміщень загального користування		
1	2	3	4	5	6	7	8	9	10	11	12
ПБ-2	I		1	Тамбур		28,9		28,9			
			2	Коридор		77,4		77,4			
			3	Приміщення		66,2	66,2				
			4	Коридор		30,8		30,8			
			5	Коридор		4,8		4,8			
			6	Коридор		23,4		23,4			
			7	Приміщення		6,4	6,4				
			8	Коридор		3,3		3,3			
			9	Тамбур		1,0		1,0			
			10	Приміщення		21,6	21,6				
			11	Туалет		1,6		1,6			
			12	Коридор		2,0		2,0			
			13	Туалет		1,7		1,7			
			14	Душова		1,5		1,5			
			15	Душова		1,5		1,5			
			16	Приміщення		26,9	26,9				
			17	Приміщення		16,8	16,8				
			18	Приміщення		20,2	20,2				
			19	Приміщення		10,3	10,3				
			20	Приміщення		19,8	19,8				
			21	Коридор		2,4		2,4			
			22	Приміщення		7,2	7,2				
			23	Приміщення		6,2	6,2				
			24	Коридор		27,9		27,9			
			25	Коридор		13,2		13,2			
			26	Коридор		6,9		6,9			
			27	Приміщення		8,9	8,9				
			28	Приміщення		6,9	6,9				
			29	Приміщення		4,3	4,3				
			30	Приміщення		14,4	14,4				
			31	Приміщення		10,0	10,0				
			32	Приміщення		11,2	11,2				
			33	Приміщення		5,9	5,9				
			34	Кладовка		4,3		4,3			
			I	Сход, пл,		13,2		13,2			
			II	Сход, пл,		4,4		4,4			
			III	Ліфт		1,6		1,6			
						Всього по I поверху		515	263,2	251,6	
II			1	Приміщення		202,1	202,1				
			2	Приміщення		30,6	30,6				
			3	Приміщення		67,5	67,5				
			4	Приміщення		45,8	45,8				
			5	Приміщення		17,4	17,4				
			6	Приміщення		7,6	7,6				
			7	Приміщення		4,8	4,8				



		8	Приміщення		43,9	43,9			
		9	Приміщення		20,8	20,8			
		10	Коридор		5,9		5,9		
		11	душова		1,7		1,7		
		12	Туалет		2,2		2,2		
		I	Вход,пл,		17,8		17,8		
		II	Сход,пл,		11,9		11,9		
		III	Ліфт		1,6		1,6		
			Усього по II поверху		481,6	440,5	41,1		
			Усього по літ,ПБ-2		996,6	703,7	292,9		



ХАРАКТЕРИСТИКА виробничого будинку з господарськими (допоміжними) будівлями та спорудами

Літера	Назва будівель та споруд	Рік спорудження/реконструкції	Опис основних конструктивних елементів							Інженерне обладнання						Висота (м)	Площа (кв.м)	Об'єм (куб.м)
			фундамент	стіни	покрівля	перекриття	підлога	сходи	електрика	водопровід	каналізація	газовий	ліфт	сміттєпровід	вид опалення			
1	2	3	4	5	6	7	8	9	10	11	12	13	14	15	16	17	18	19
ПБ-2	Ідальня 1029 (к 47)	1975	бетон	цегла	метал. черепиця	з/б пл	кахель ліноліум	з/б марш	так	так	так	так	так		центр	9,7	581,1	5637
ПБ'-1	Прибудова		бетон	цегла	метал. черепиця	з/б пл	кахель		так							3,2	37,4	120
пб2-1	Прибудова		бетон	цегла	метал	метал	ц/стяж		так							2,7	12,7	34
пб3-1	Прибудова		бетон	метал	метал	мет/балк	ц/стяж									2,7	20,8	56
пб	Естакада з навісом		цементні стовпи, металеві балки, покрівля металочерепиця															
пб'	Ганок		мраморний															
пб2	Ганок		цементний															
пб3	Ганок		цементний															



Пронумеровано, прошнуровано

скріплено печаткою 6

" 04 " 05 2021 р.

Виконав

Тарасенко Л.Д.
(АЕ № 001629)

Директор

Соболю О.О.



Товариство з обмеженою відповідальністю «Ріелнест»
м. Дніпро, вул. Мостова, 2 ЄДРПОУ 32540923, e-mail: office@realnest.com.ua

Любимо наших клієнтів, нашу роботу і наше місто!

☎ 056 79 000 79 ☎ 056 79 002 79

ДМР07780

Інвентаризаційна справа № _____



ТЕХНІЧНИЙ ПАСПОРТ

на виробничий будинок з господарськими будівлями та спорудами

Область Дніпропетровська Район Чечелівський
Місто м. Дніпро
Вулиця вул. Будівельників № 34 (літ.Щ-1, літ.ЩА-1, №33, №34, №37а)

Замовник технічної інвентаризації або уповноважена ним особа
(прізвище, ім'я та по батькові фізичної особи або найменування юридичної особи)

АКЦІОНЕРНЕ ТОВАРИСТВО «ДНІПРОВСЬКИЙ
МАШИНОБУДІВНИЙ ЗАВОД»

Паспорт виготовлено за станом на

19.05.2021р.

Виконав/перевірив
Тарасенко Л.Д.

Кваліфікаційний сертифікат АЕ №001629

Директор ТОВ «Ріелнест»
Собко О.О.



МІНІСТЕРСТВО РЕГІОНАЛЬНОГО РОЗВИТКУ, БУДІВНИЦТВА
ТА ЖИТЛОВО-КОМУНАЛЬНОГО ГОСПОДАРСТВА УКРАЇНИ
АТЕСТАЦІЙНА АРХІТЕКТУРНО-БУДІВЕЛЬНА КОМІСІЯ

Серія АЕ

№ 001629

КВАЛІФІКАЦІЙНИЙ СЕРТИФІКАТ
відповідального виконавця окремих видів робіт (послуг),
пов'язаних із створенням об'єкта архітектури

Інженер з інвентаризації нерухомого майна
(найменування професії)

Виданий про те, що Тарасенко Лілія Дмитрівна
(прізвище, ім'я, по батькові)

пройшов(ла) професійну атестацію, що підтверджує його (її) відповідність кваліфікаційним
вимогам у сфері діяльності, пов'язаної із створенням об'єктів архітектури, професійну
спеціалізацію, необхідний рівень кваліфікації і знань.

Категорія: Інженер з інвентаризації нерухомого майна

Кваліфікаційний сертифікат видано згідно з рішенням Атестаційної архітектурно-будівельної
комісії (далі – Комісія) від _____ № _____

(рішенням _____ відповідної _____ секції Комісії

від _____ 15.02.2013 № _____ 22, затвердженням президією

Комісії _____ 15.02.2013 № 22-Е).

Зареєстрований у реєстрі атестованих осіб _____ 15.02 _____ 2013 року
за № _____ 1523 _____.

Роботи (послуги), пов'язані із створенням об'єктів архітектури, спроможність виконання
яких визначено кваліфікаційним сертифікатом: Технічна інвентаризація

об'єктів нерухомого майна.

Дата видачі _____ 15.02 _____ 2013 року

Голова (підпис) Голови) Атестаційної
комісії _____



Барзилович Д.В.
(прізвище, ім'я, по батькові)




СХЕМА РОТАШУВАННЯ БУДІВЕЛЬ ТА СПОРУД

вулиця (провулок, площа) Будівельників буд. № 34

місто (селище, село) Дніпро

район Чечелівський, іаёаіой Дніпропетровська

Масштаб 1:500

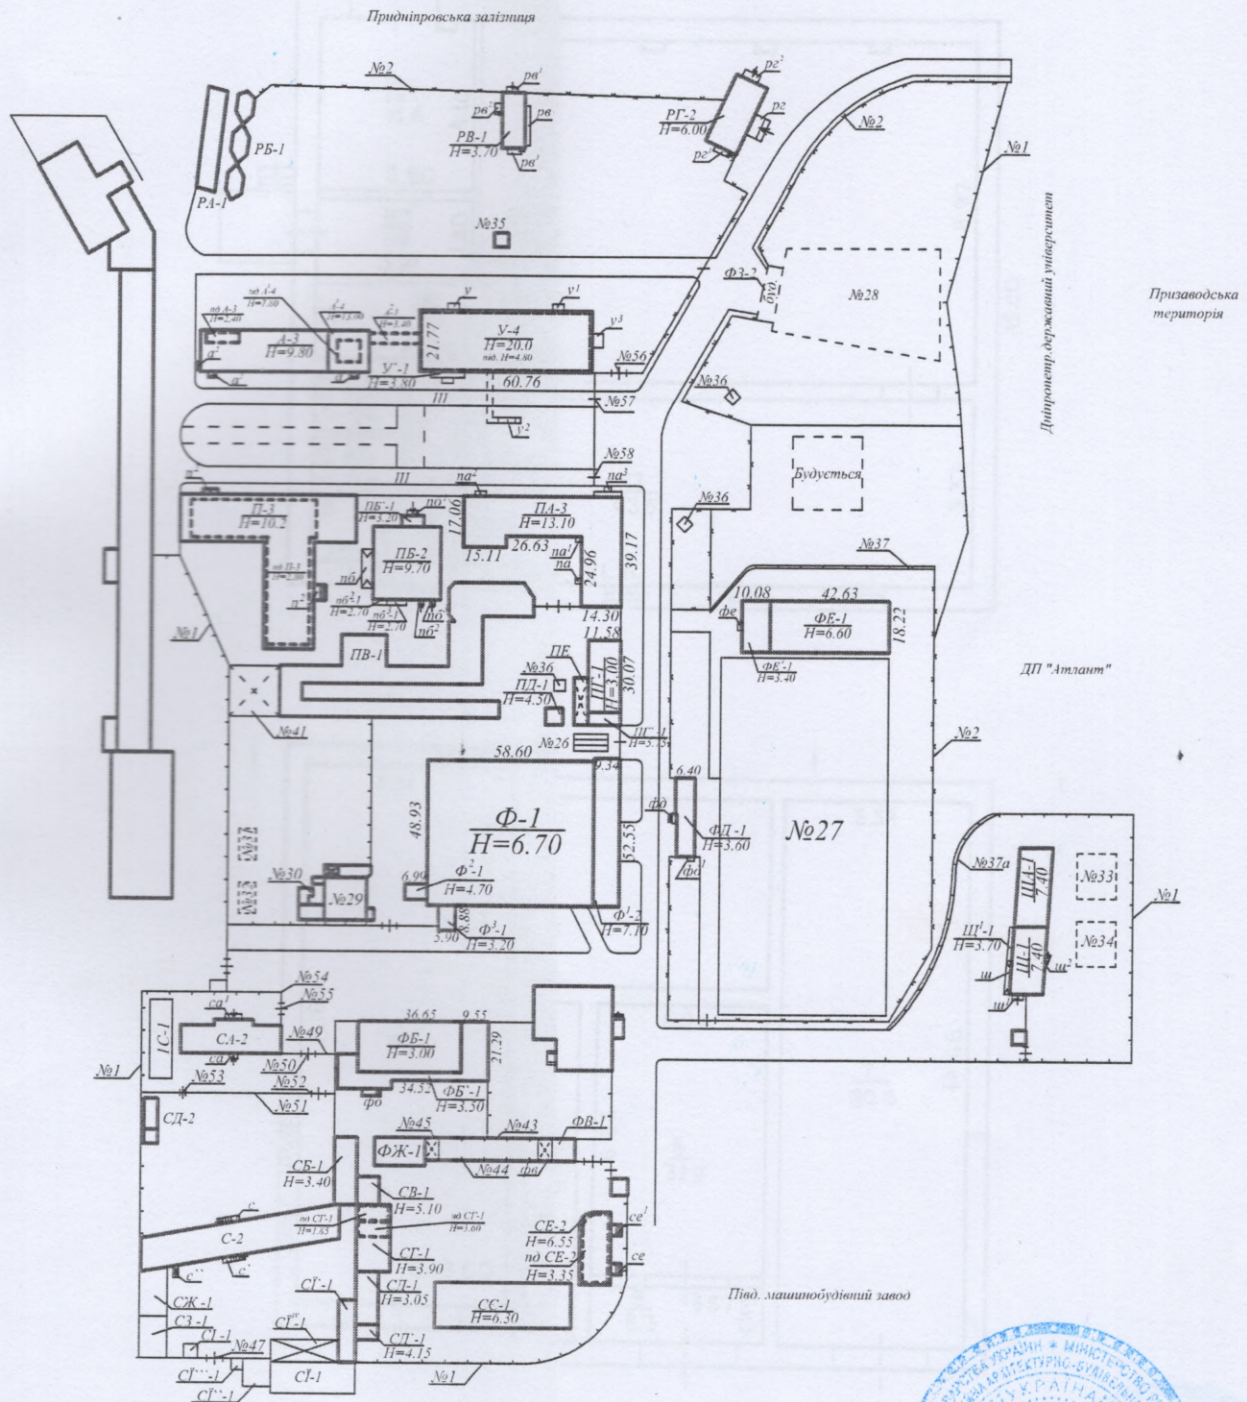

ПЛАН

over Expenditure

Maculatus 1:100



Доказательство



Продовження додатка 10

Експлікація
приміщень виробничого будинку літ.Щ-1,ЩА-1
Вулиця (провулок, площа) вул.Будівельників, №34

місто (селище, село) м.Дніпро

район Чечелівський

область Дніпропетровська

Літер	Поверхи	Номери громадських, виробничих приміщень	Номери приміщень	Призначення приміщень	Розрахунок площ приміщень за внутрішнім обміром	Загальна площа приміщень (підрахована за формулами гр.6) (кв.м)	Площа приміщень (кв.м)			Площа літніх приміщень (кв.м)	Площа приміщень загального користування (кв.м)	Самовільно збудована, переобладнана площа приміщень (кв.м.)	Примітки
							Корисна (сума гр.9 та 10)	основна	допоміжна				
1	2	3	4	5	6	7	8	9	10	11	12	13	14
Ц-1, ЦА-1	цок		1	приміщення		80,8	80,8	80,8					
			2	приміщення		47,8	47,8	47,8					
			3	приміщення		15,9	15,9	15,9					
			4	приміщення		15,5	15,5	15,5					
			5	приміщення		42,8	42,8	42,8					
			6	приміщення		85,6	85,6	85,6					
			7	приміщення		80,8	80,8	80,8					
			8	приміщення		32,9	32,9	32,9					
			9	приміщення		8,3	8,3		8,3				
			10	приміщення		51,7	51,7	51,7					
			11	коридор		8,3	8,3		8,3				
			12	приміщення		32,9	32,9	32,9					
			13	коридор		25,2	25,2		25,2				
			14	коридор		36,0	36,0		36,0				
			15	приміщення		15,7	15,7	15,7					
			16	приміщення		15,4	15,4	15,4					
			17	приміщення		7,5	7,5	7,5					
			18	коридор		3,6	3,6		3,6				
			19	приміщення		13,2	13,2	13,2					
			20	приміщення		24,0	24,0	24,0					



		21	приміщення		32,6	32,6	32,6					
		22	приміщення		32,7	32,7	32,7					
		23	коридор		57,2	57,2		57,2				
				Разом по цок.пов.	766,4	766,4	627,8	138,6				
I		101	душова		5,4	5,4		5,4				
		102	коридор		2,5	2,5		2,5				
		103	душова		4,3	4,3		4,3				
		104	коридор		3,2	3,2		3,2				
		105	коридор		11,1	11,1		11,1				
		106	умивальня		2,1	2,1		2,1				
		107	коридор		10,5	10,5		10,5				
		108	коридор		3,8	3,8		3,8				
		109	приміщення		22,2	22,2	22,2					
		110	коридор		45,5	45,5	45,5					
		111	приміщення		15,1	15,1	15,1					
		112	приміщення		11,8	11,8	11,8					
		113	приміщення		15,2	15,2	15,2					
		114	приміщення		11,0	11,0	11,0					
		115	приміщення		7,6	7,6	7,6					
		116	приміщення		19,8	19,8	19,8					
		117	приміщення		113,5	113,5	113,5					
		118	приміщення		336,9	336,9	336,9					
		119	коридор		7,0	7,0		7,0				
		120	приміщення		26,1	26,1	26,1					
		121	приміщення		92,2	92,2	92,2					
		122	приміщення		13,4	13,4	13,4					
		123	ТП		6,9	6,9		6,9				
		124	ТП		15,6	15,6		15,6				
		125	приміщення		15,7	15,7		15,7				
				Разом по I.пов.	818,4	818,4	730,3	88,1				
			Підсумок по	літ.Щ-1,ЩА-1	1 584,8	1 584,8	1 358,1	226,7				



ХАРАКТЕРИСТИКА виробничого будинку з господарськими (допоміжними) будівлями та спорудами

Літера	Назва будівель та споруд	Рік побудови	Опис основних конструктивних елементів								Інженерне обладнання								Висота (м)	Площа основи (забудови) (кв.м)	Об'єм (куб.м)
			фундамент	стіни	покрівля	перекриття	підлога	сходи	електрика	водопровід	каналізація	газопровід	ліфт	сміттєпровід	вид опалення						
1	2	3	4	5	6	7	8	9	10	11	12	13	14	15	16						
Щ-1	Корпус №127	1984	бетон	цегла	рубер	з/бет	цемент		так	так	так					7,4	916,6	6782			
ЩА-1	Споруда №127																				
Щ'-1	Прибудова	1984	бетон	цегла	метал	метал	цемент		так	так	так					3,7	18,8	70			
щ	Естакада з навісом	1984	бетонна																49,4		
щ'	Сходи	1984	металеві																4		
щ2	Сходи	1984	металеві																4,5		
№33, 34, 37а	Споруди		бетон, цегла																		



Пронумеровано, прошнуровано,

скріплено печаткою 5 листів

№ 12

" 13 " 05 2021 р.

Виконав

Тарасенко Д.П.

(д/с № 001629)

Директор

Собко О.О.

