

Ведомость рабочих чертежей основного комплекта "ГП"

Лист	Наименование	Примечание
1.	Общие данные	
2.	Ситуационная схема	
3.	Схема генерального плана	

Ведомость ссылочных и прилагаемых документов

Обозначения	Наименование	Примечание
	Ссылочные документы	

Основные технико - экономические показатели

1.	Общая площадь участка	20000,00 м2
2.	Площадь застройки проектируемого здания	327,32 м2
	в том числе на перспективу	866,72 м2
3.	Площадь твердого покрытия	9500,00 м2
4.	Площадь озеленения	9633,28 м2

Рабочий проект (архитектурные решения) разработан в соответствии с действующими нормами и правилами, в том числе по взрывопожарной безопасности действующими на момент разработки.

Главный архитектор проекта

И. А. Прудкая

						31.00-2014	ГП
						Предприятие по забою скота и переработке продуктов убоя с дополнительными зданиями и сооружениями в составе существующего животноводческого комплекса по адресу: Запорожская обл. Вольнянский р-н, Дружелюбовский с/с за границами населенного пункта. Заказчик: Дабрундашвили Г. Д.	
Изм.	Кол.	Лист	Недок	Подпись	Дата		
						Предприятие по забою скота и переработке продуктов убоя	Стадия РП
ГАП		Прудкая		<i>И. А.</i>			Лист 1
Разраб.		Прудкая					Листов 3
						Общие данные	ФЛ-П Прудкая И. А.



ПЛАН
3321581400.01:001.0036

Зам. инв. №

Подпись и дата

И. А. Прудкая

Ситуационная схема

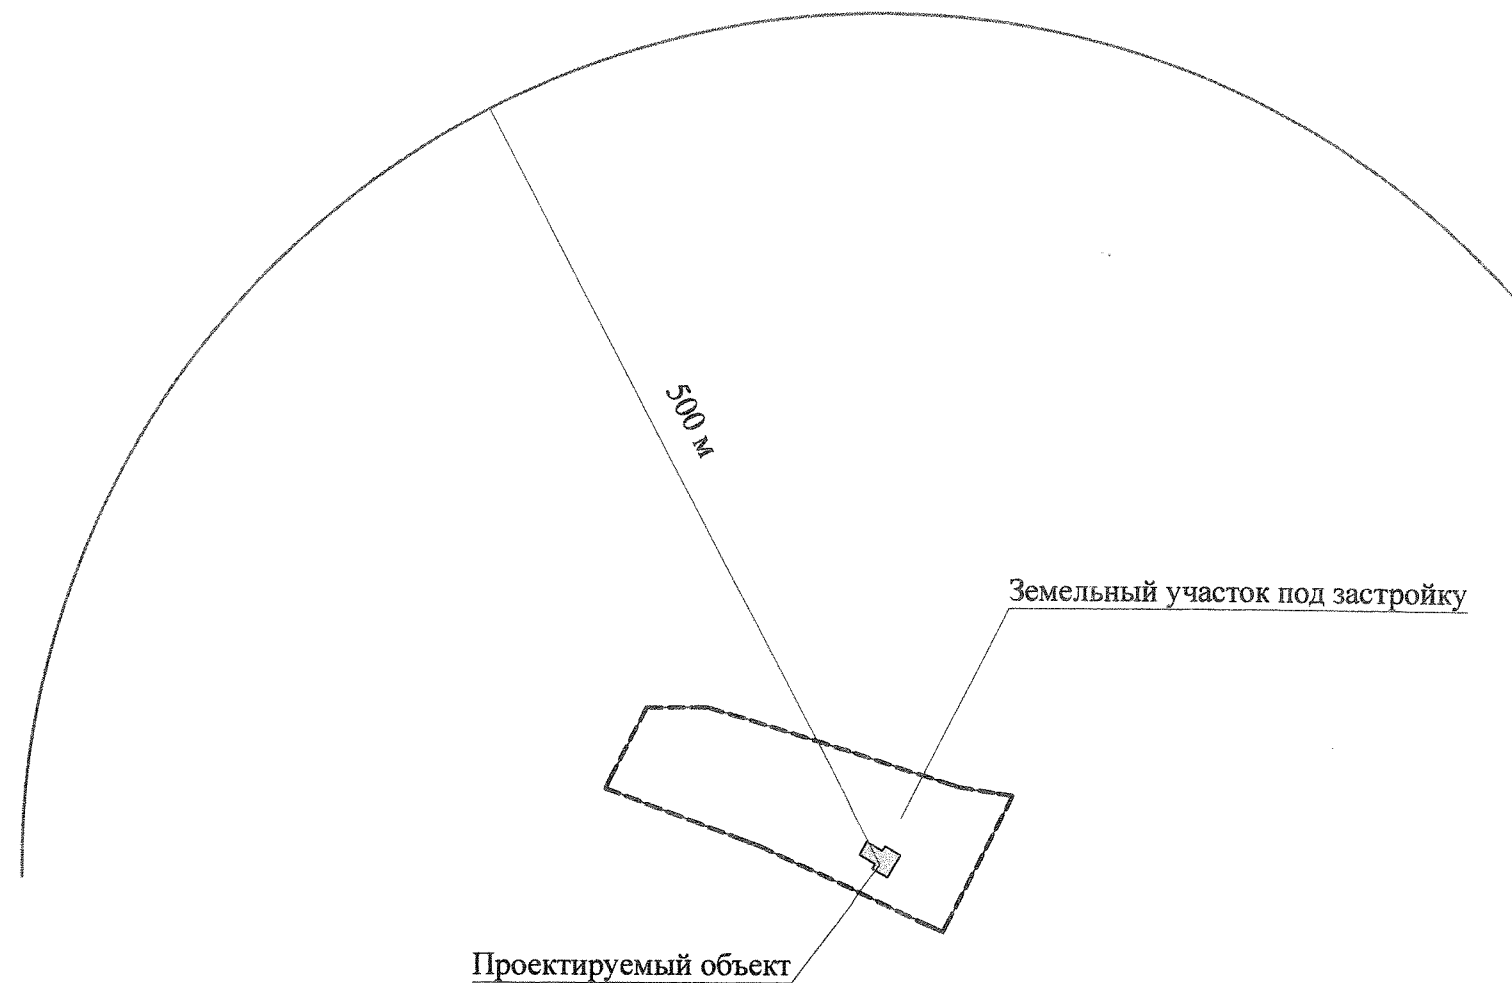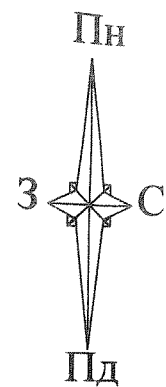


Условные обозначения

- Граница земельного участка
- Радиус санитарно-защитной зоны до жилой застройки 500 м
-  Проектируемый объект

						31.00-2014	ГП				
						Предприятие по забою скота и переработке продуктов убоя с дополнительными зданиями и сооружениями в составе существующего животноводческого комплекса по адресу: Запорожская обл. Вольнянский р-н, Дружелюбовский с/с за границами населенного пункта					
						Заказчик: Дабрундашвили Г. Д.					
Изм.	Кол.	Лист	№ док	Подпись	Дата	Предприятие по забою скота и переработке продуктов убоя	Стадия	Лист	Листов		
							РП	2			
ГАП		Прудкая					Ситуационная схема	ФЛ-П Прудкая И. А.			
Разраб.		Прудкая									

Зам. инв. №

Условные обозначения

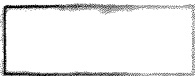	Проектируемые здания и сооружения
	Проектируемые автодороги
	Проектируемый газон
	Проектируемые цветники
	Проектируемые деревья лиственных пород
	Проектируемые кустарники
	Артезианская скважина
	Проектируемые скамья с урной
	Существующий газопровод (охранная зона 10м до зданий и сооружений)

Экспликация зданий и сооружений



	Наименование	Примечание
1	Здание по забою скота	проектируемое
2	Административно - бытовой корпус	объекты на перспективу
3	Загон для КРС (крупно рогатого скота) и свиней	_____ _____
4	Накопитель для воды	_____ _____
5	Резервуары противопожарные	_____ _____
6	2 КТП -400	_____ _____
7	Мойка автотранспорта	_____ _____
8	Очистные	_____ _____
9	Помещение охраны	_____ _____
10	Площадка для мусорны баков	_____ _____
11	КПП	_____ _____
12	Площадка для санитарной обработки автомобилей, 2шт.	_____ _____

Основные технико - экономические показатели

1.	Общая площадь участка	20000,00 м2
2.	Площадь застройки проектируемого здания	327,32 м2
	в том числе на перспективу	866,72 м2
3.	Площадь твердого покрытия	9500,00 м2
4.	Площадь озеленения	9633,28 м2

						31.00-2014	ГП					
						Предприятие по забою скота и переработке продуктов убоя с дополнительными зданиями и сооружениями в составе существующего животноводческого комплекса по адресу: Запорожская обл. Вольнянский р-н, Дружелюбовский с/с за границами населенного пункта						
						Заказчик: Дабрундашвили Г. Д.						
Изм.	Кол.	Лист	Недок	Подпись	Дата				Стадия	Лист	Листов	
						Предприятие по забою скота и переработке продуктов убоя			РП	3		
ГАП		Прудкая										
Разраб.		Прудкая				Схема генерального плана			ФЛ-П Прудкая И. А.			

Схема генерального плана

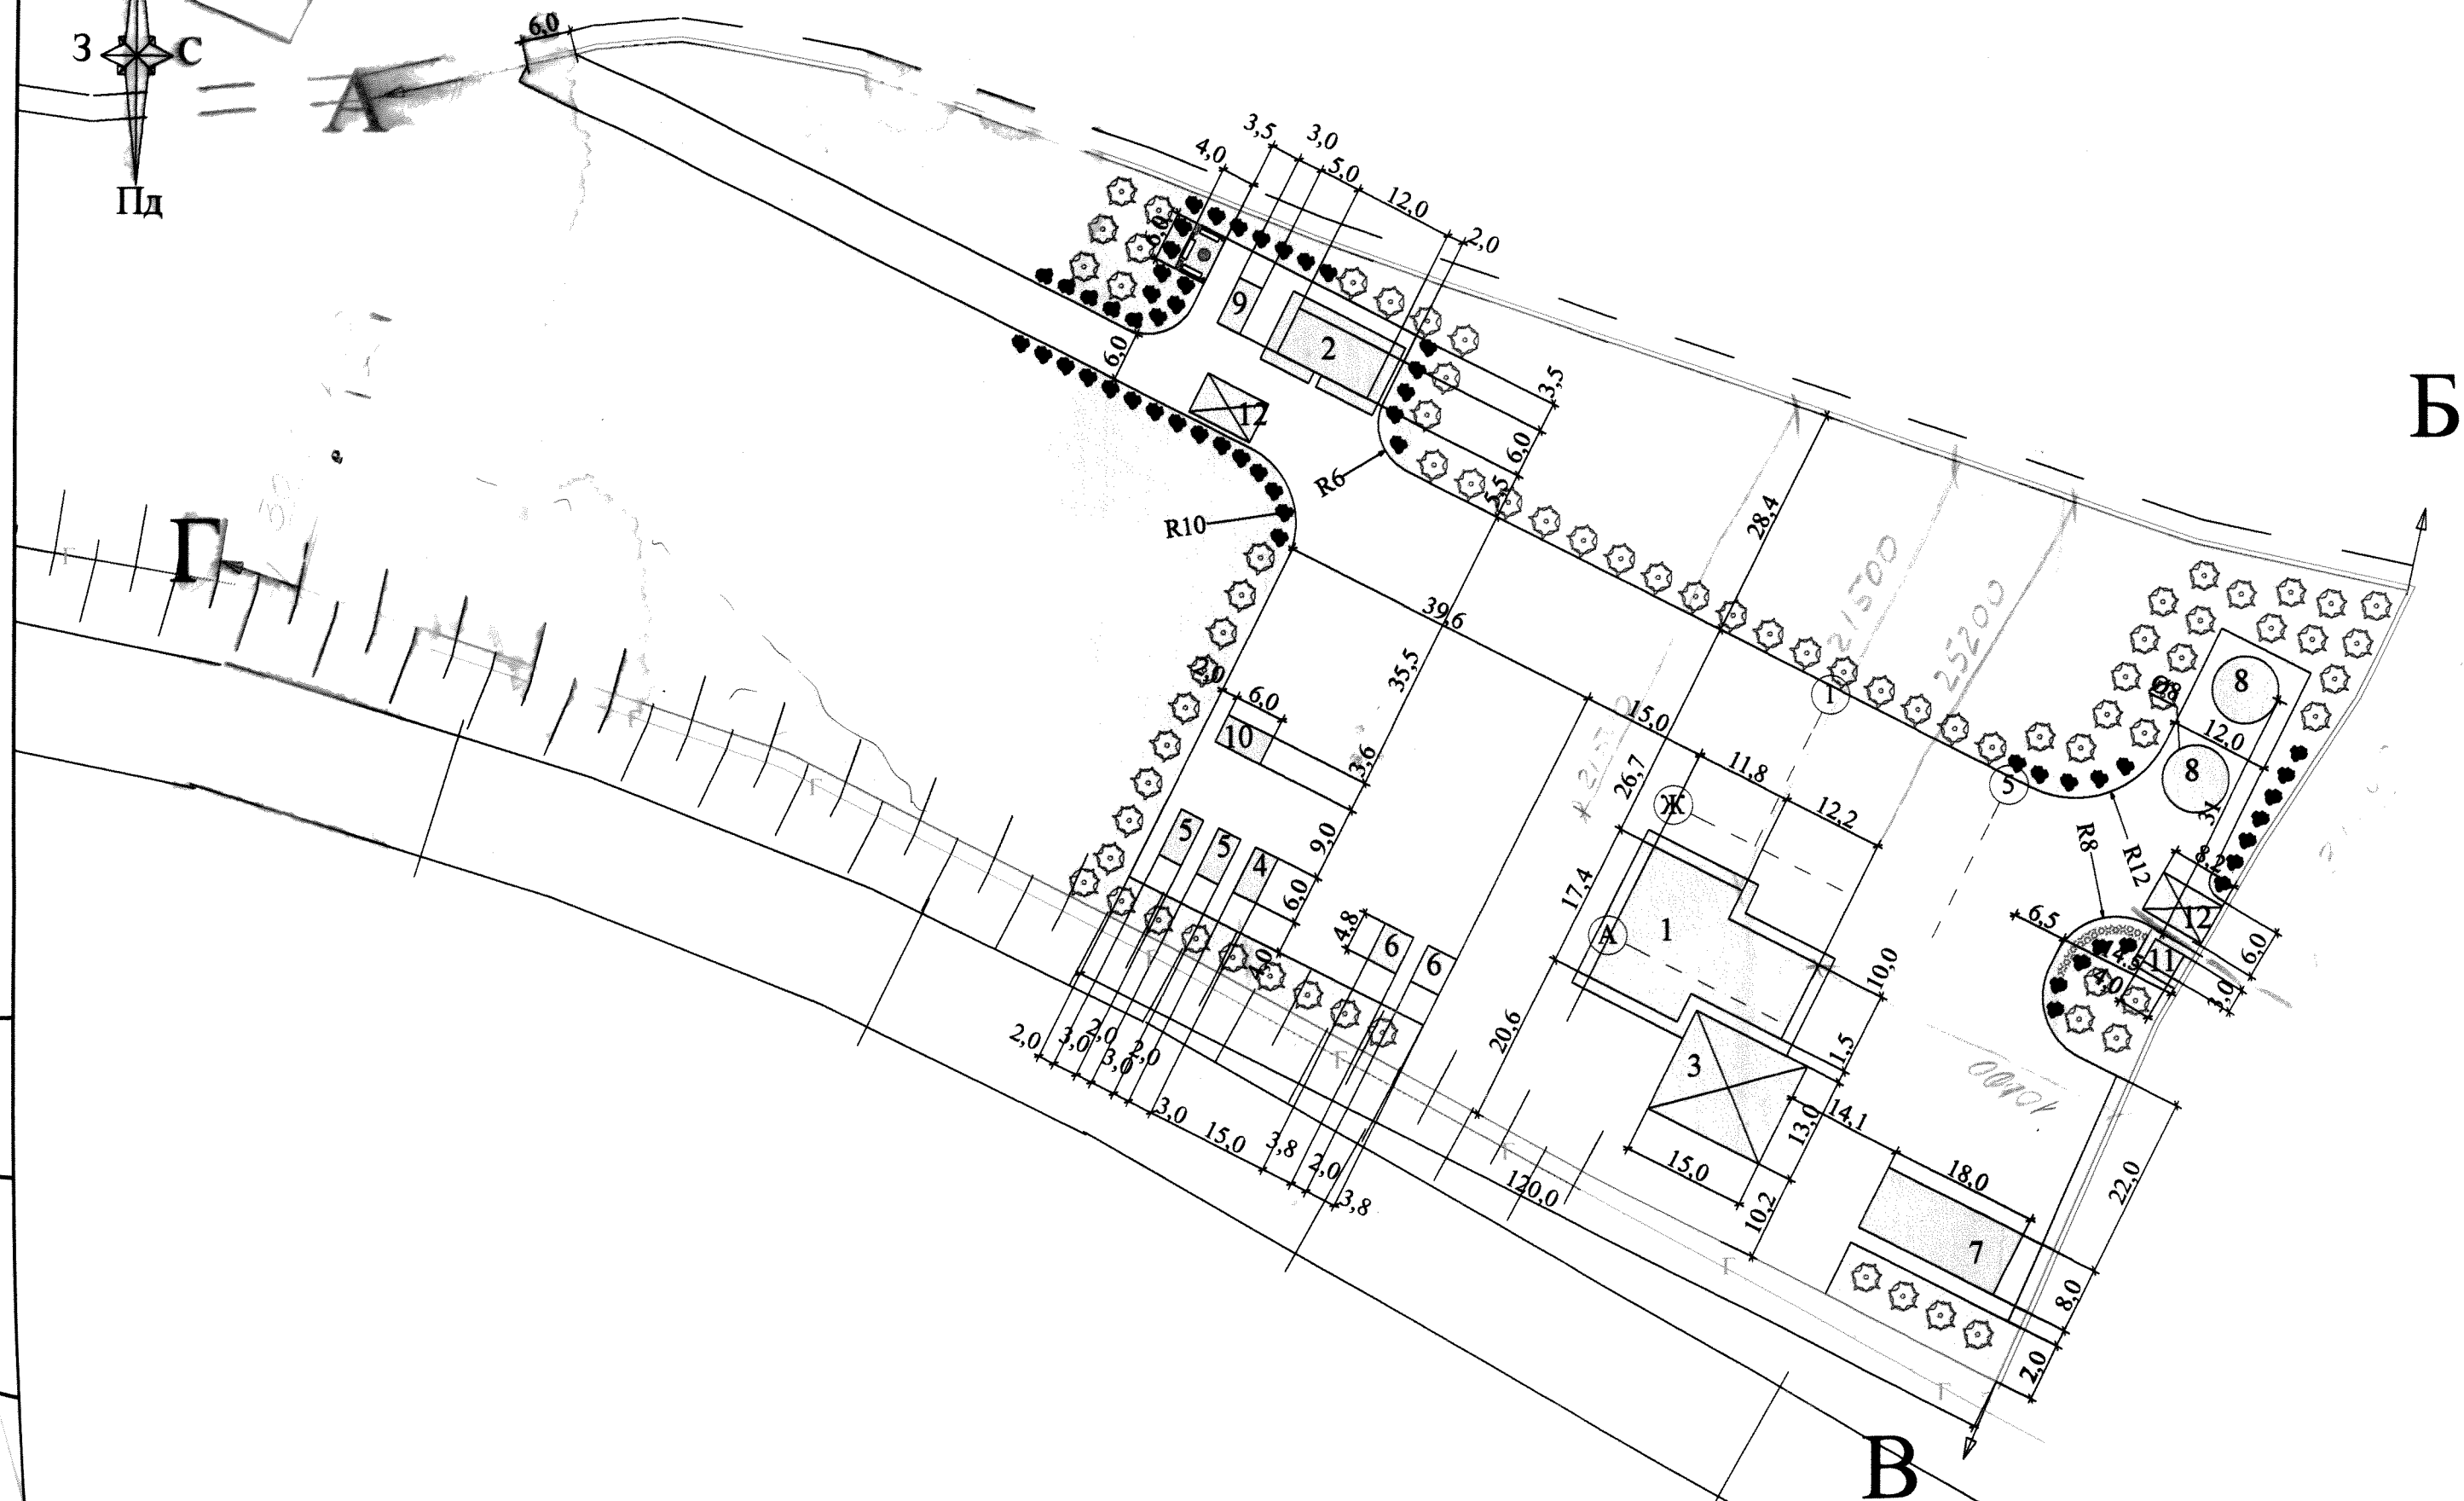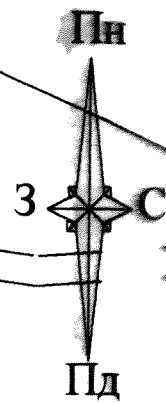

подпись и дата	Зам. инв. №
----------------	-------------

Ведомость рабочих чертежей основного комплекта "АР"

Лист	Наименование	Примечание
1.	Общие данные	
2.	План 1 этажа	
3.	План кровли	
4.	Фасад в осях 1-5	
5.	Фасад в осях 5-1	
6.	Фасад в осях А-Ж	
7.	Фасад в осях Ж-А	
8.	Разрез 1-1	
9.	Разрез 2-2	
10.	Разрез 3-3	
11.	Схема элементов заполнения проемов	
12.	Узел 1, 2	
13.	Узел 3, 4	
14.	Узел 5, 6	
15.	Узел обрамления оконного блока	
16.	Узел обрамления дверного блока, гаражных ворот	

Ведомость ссылочных и прилагаемых документов

Обозначения	Наименование	Примечание
	Ссылочные документы	

Основные технико - экономические показатели

1.	Общая площадь	308,44 м2
2.	Расчетная площадь	288,79 м2
3.	Строительный объем	1233,76 м3

Общие указания

1. За условную отметку 0.000 принят уровень чистого пола.
2. Категория сложности объекта -III. Класс последствий СС-1
3. Стены, перегородки, покрытие запроектированы из сэндвич-панелей 120мм
4. Выполнение гидроизоляции всех вертикальных поверхностей соприкасающихся с грунтом обмазочной гидроизоляцией за 2 раза с использованием битумных мастик "Ceresit". Горизонтальную гидроизоляцию на отм. - 0,100 выполняется из слоя цементного раствора 1:2 с водостойкими добавками марки не ниже 150.
5. Выполнение гидроизоляции мокрых помещений.
6. Устройство полов выполняется с обязательным применением в мокрых помещениях не скользкой керамической плитки.
7. Устройство ступеней входов выполняется с обязательным использованием не скользкой керамической плитки для наружных работ.
8. Дверные и оконные блоки выполняются из металлопластика со стеклопакетом с их герметизацией.
9. Вокруг здания устраивается отмостка из асфальтобетона шириной 1500 мм.
10. Отверстия в перекрытии, стенах и перегородках для пропуска сантехнических и других разводов выполнить по чертежам разделов проекта ВК, ОВ, ЭС.

						31.00-2014	АР
						Предприятие по забою скота и переработке продуктов убоя с дополнительными зданиями и сооружениями в составе существующего животноводческого комплекса по адресу: Запорожская обл. Вольнянский р-н, Дружелюбовский с/с за границами населенного пункта	
Изм.	Кол.	Лист	Нодок	Подпись	Дата	Заказчик: Дабрундашвили Г. Д.	
						Предприятие по забою скота и переработке продуктов убоя	Стадия
ГАП		Прудкая					РП
Разраб.		Прудкая					Лист
							Листов
						Общие данные	ФЛ-П Прудкая И. А.

Рабочий проект (архитектурные решения) разработан в соответствии с действующими нормами и правилами, в том числе по взрывопожарной безопасности действующими на момент разработки.

Главный архитектор проекта

И. А. Прудкая Прудкая И. А.


Зам. инв. №
дата

Экспликация помещений


Номер по плану	Наименование	Площадь	Категория производства по взрывопожарной и пожарной безопасности
1.	Тамбур	3,49 м2	
2.	Раздевалка (женская)	4,24 м2	
3.	Душ (женский)	6,95 м3	
4.	Санузел (женский)	1,29 м2	
5.	Раздевалка (мужская)	4,24 м2	
6.	Душ (мужской)	6,74 м2	
7.	Санузел (женский)	1,18 м2	
8.	Лаборатория	5,59 м2	
9.	Пом. для кишек	5,59 м2	
10.	Отправка товара	13,83 м3	
11.	Пом. для отдыха персонала	11,77 м2	
12.	Пом. для требухи	21,36 м2	
13.	Пом. конечной продукции	6,53 м2	
14.	Пом. конечной продукции	7,41 м2	
15.	Помещение жарки	24,91 м2	
16.	Помещение засола	10,64 м2	
17.	Холодильная камера говядины	13,99 м2	
18.	Холодильная камера свинины	13,82 м2	
19.	Пом. переработки мяса	62,85 м2	
20.	Помещение для кожи	6,63 м2	
21.	Зал разделки туши, обескروавливание	49,91 м2	
22.	Зал обескروавливание свинины	25,42 м2	
	Общая площадь	308,44 м2	
	Расчетная площадь	288,79 м2	
	Строительный объем	925,32 м3	

						31.00-2014	АР				
						Предприятие по забою скота и переработке продуктов убоя с дополнительными зданиями и сооружениями в составе существующего животноводческого комплекса по адресу: Запорожская обл. Вольнянский р-н, Дружелюбовский с/с за границами населенного пункта Заказчик: Дабрундашвили Г. Д.					
Изм.	Кол.	Лист	Недок	Подпись	Дата				Стадия	Лист	Листов
						Предприятие по забою скота и переработке продуктов убоя			РП	2	
ГАП		Прудкая				План на отм. 0,000 М 1:100			ФЛ-П Прудкая И. А.		
Разраб.		Прудкая									
Проверил											

План на отн. 0,000 М 1:100

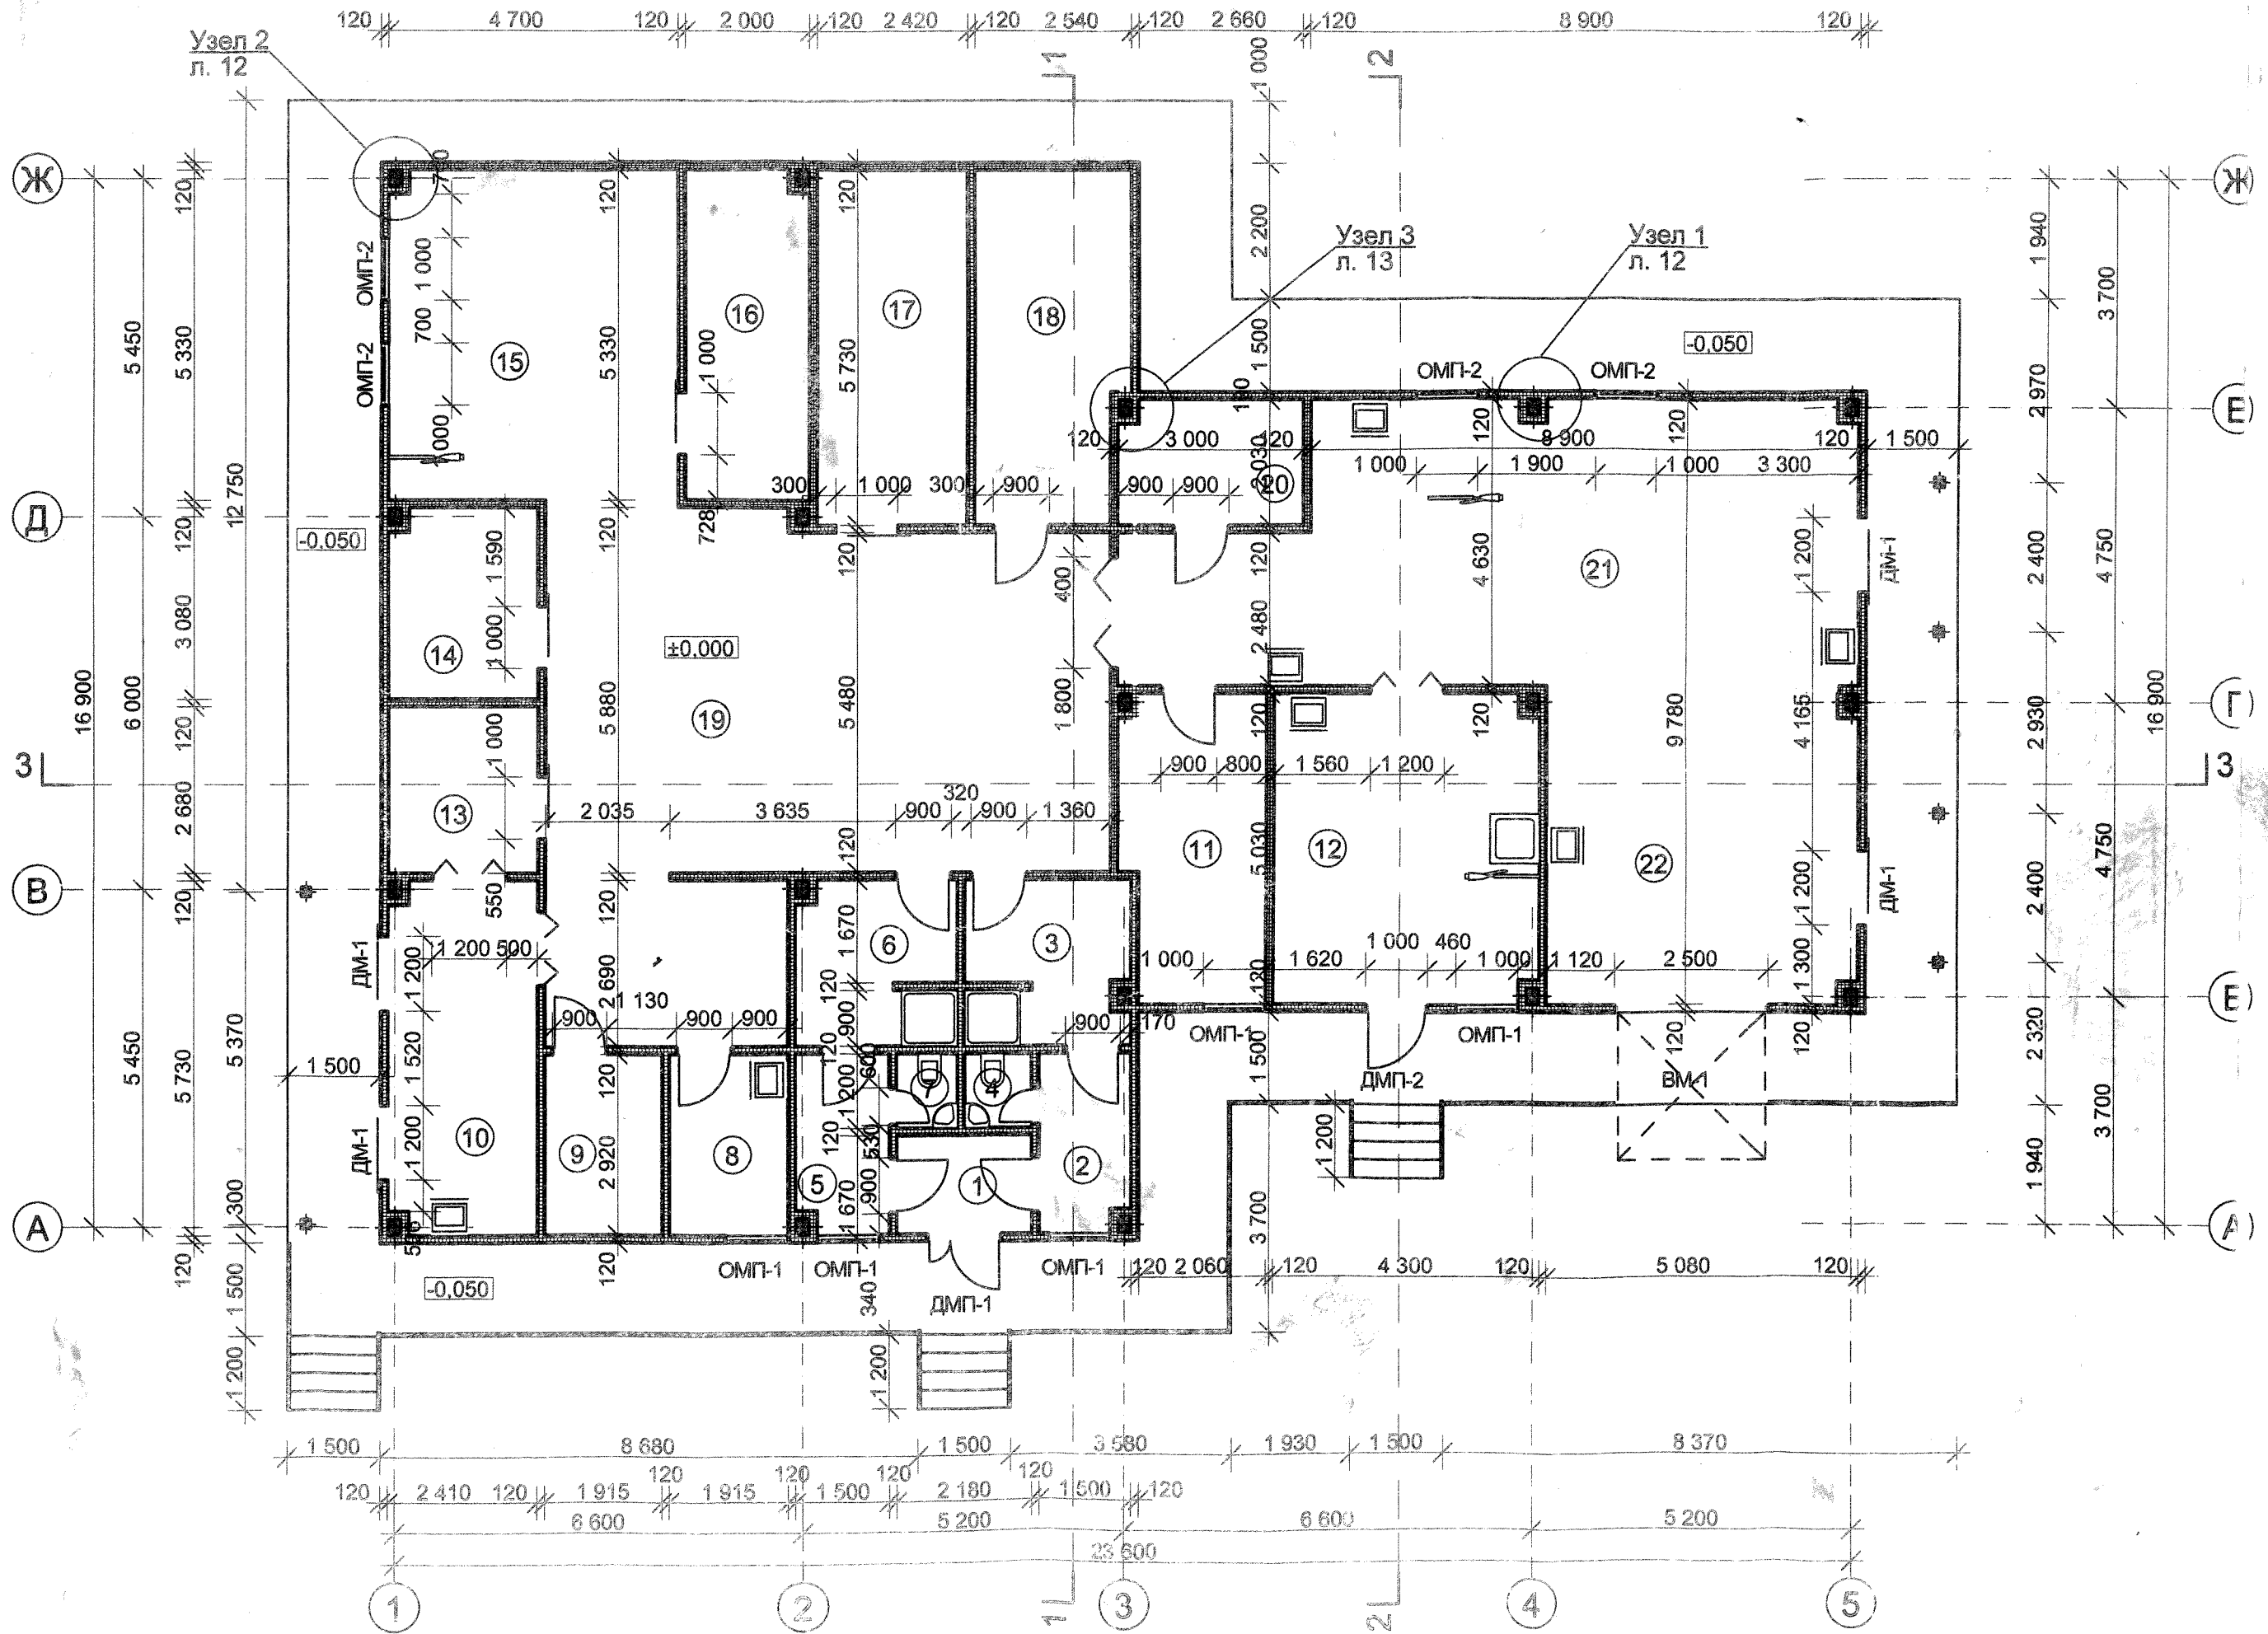

План кровли М 1:100

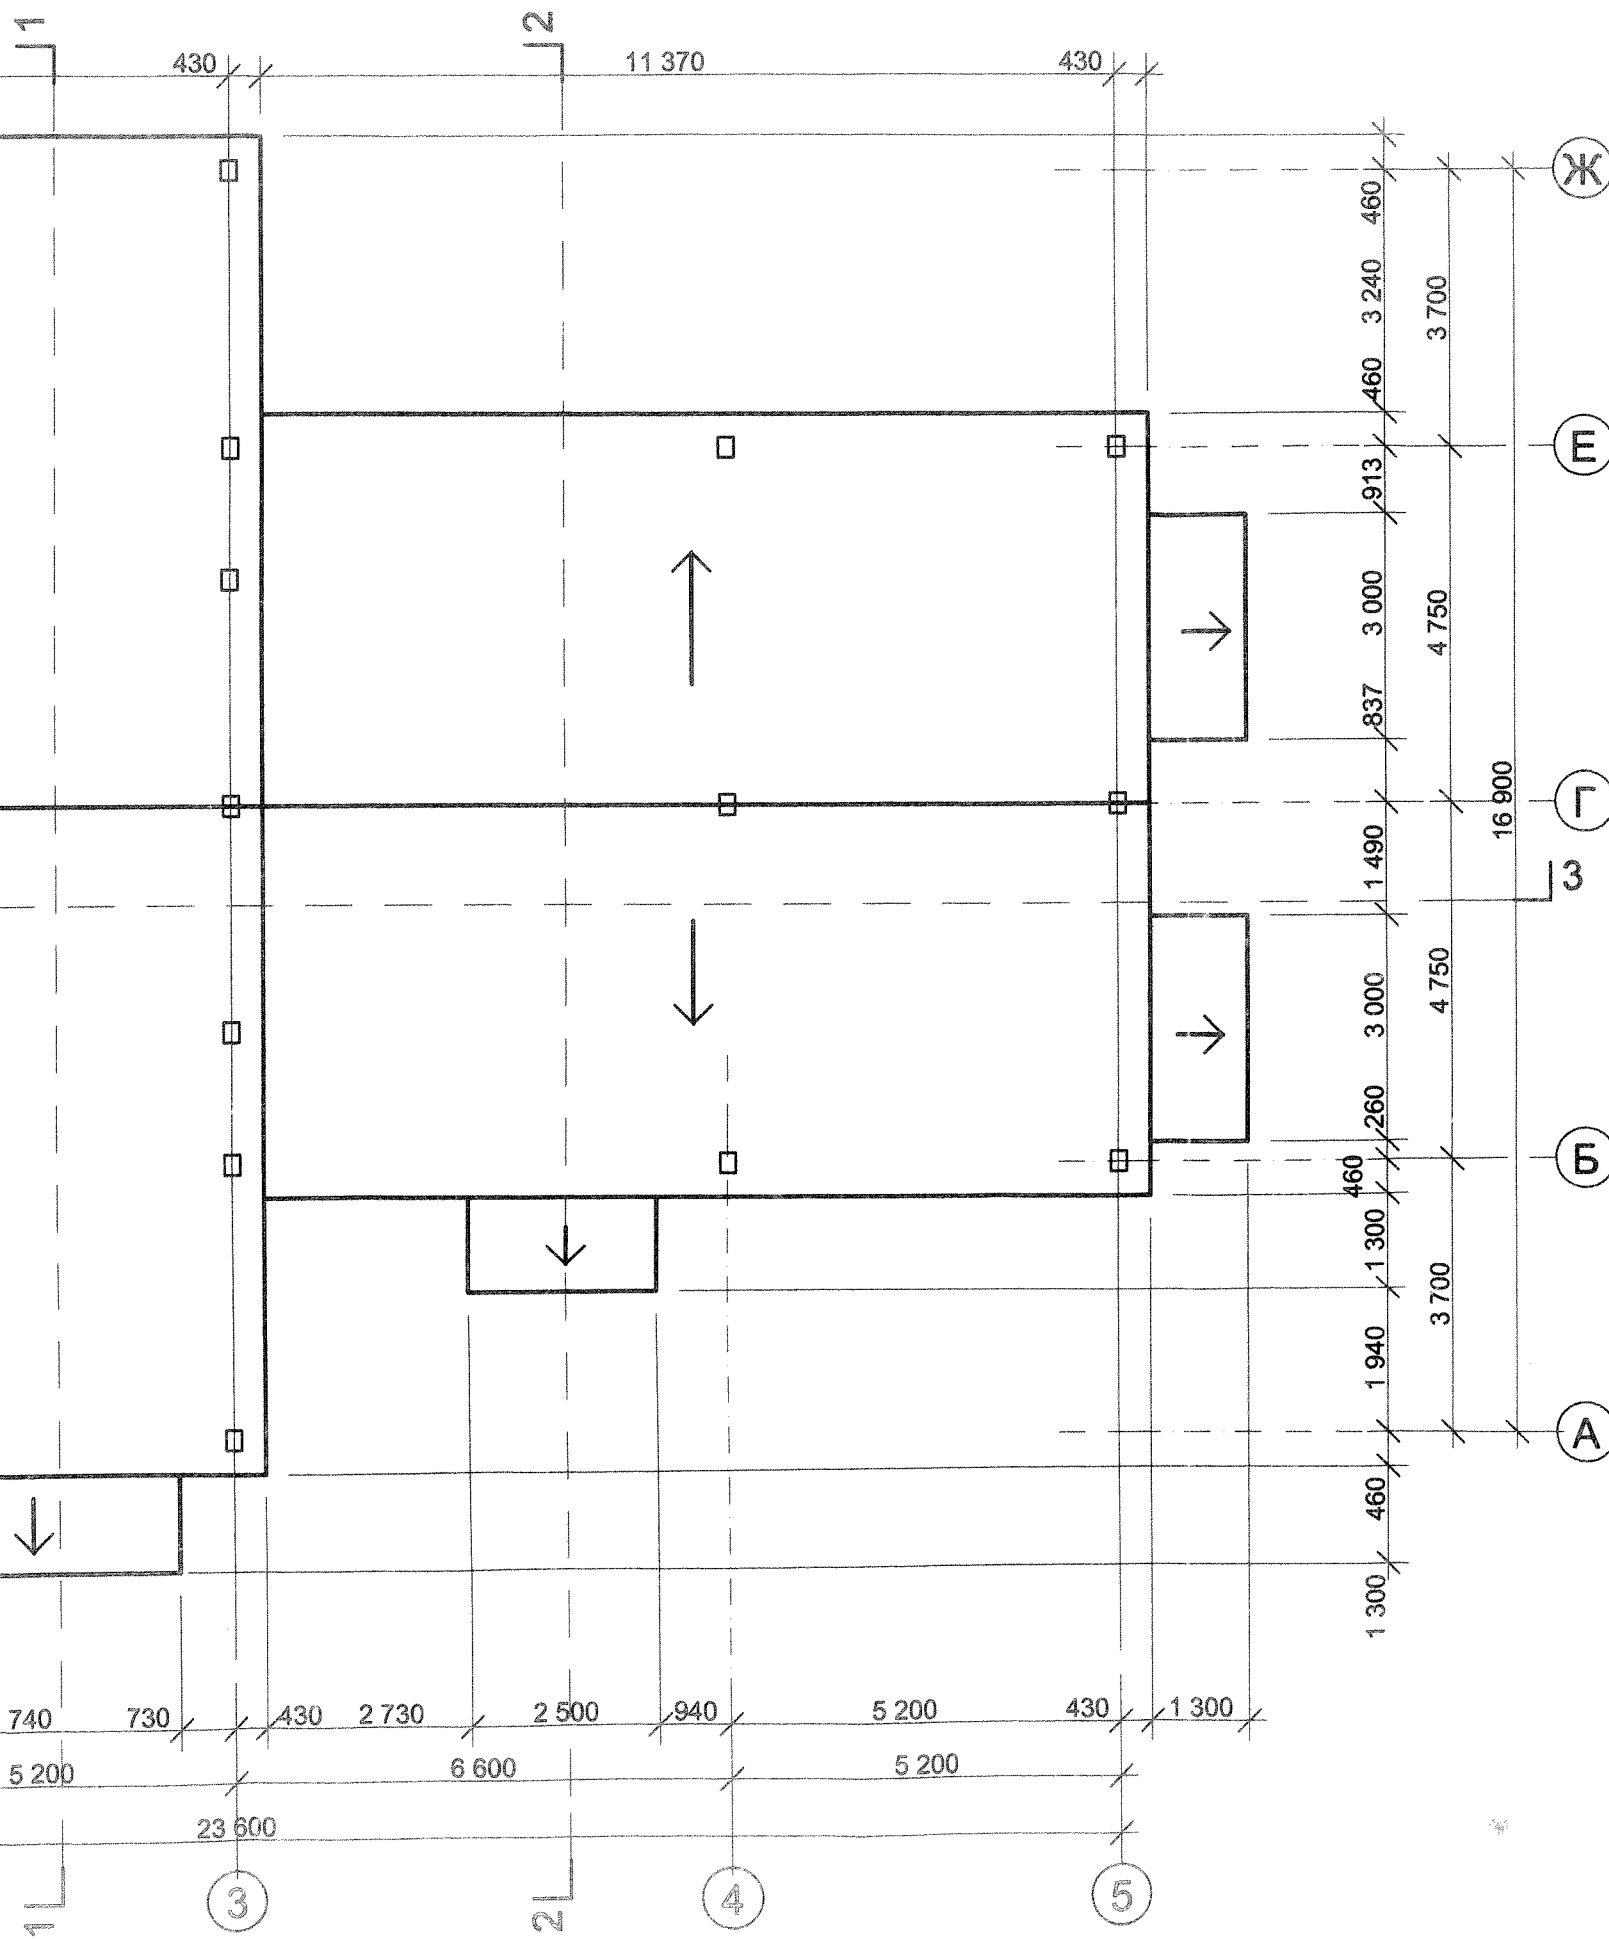


Примечание:


1. Прохождение вентканалов в кровле выполнить согласно инструкции фирмы-изготовителя сэндвич - панелей, а так же раздела ОВ, ВК.

31.00-2014						АР		
Предприятие по забою скота и переработке продуктов убоя с дополнительными зданиями и сооружениями в составе существующего животноводческого комплекса по адресу: Запорожская обл. Вольнянский р-н. Дружколюбовский с/с за границами населенного пункта. Заказчик: Дабрундашвили Г. Д.								
Изм.	Кол.	Лист	Недоп.	Подпись	Дата			

План кровли М 1:100

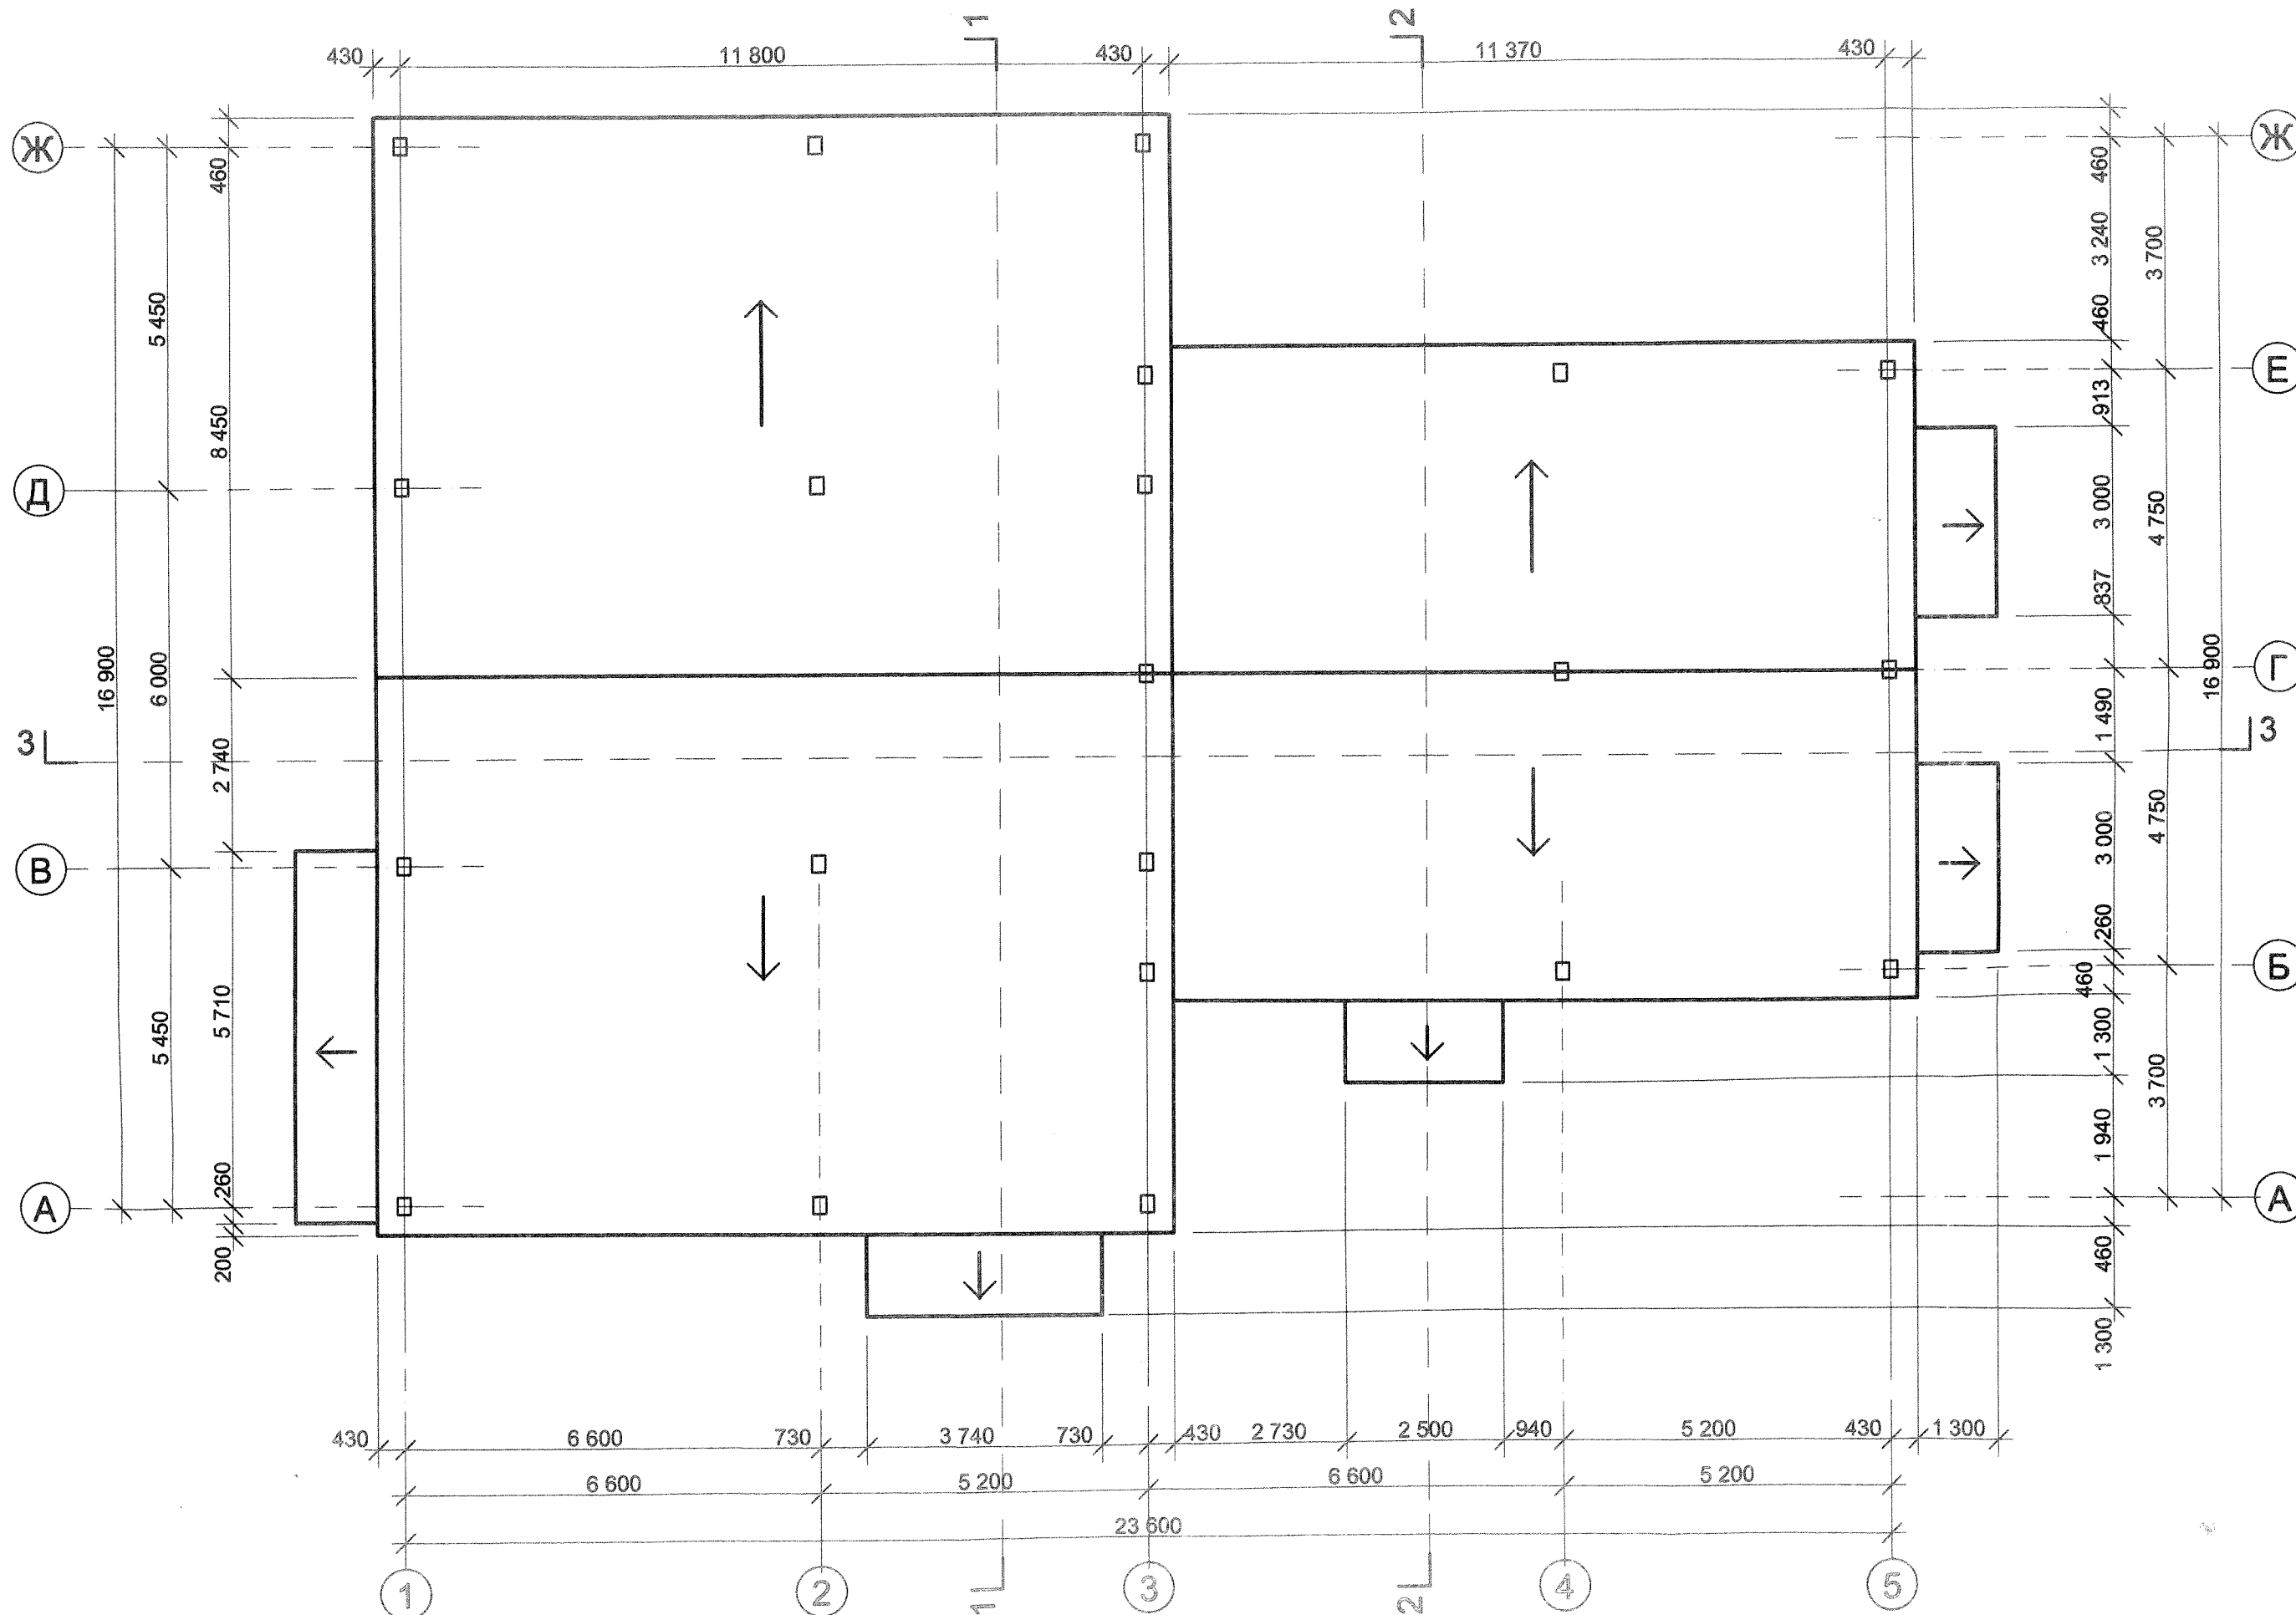


Фасад в осях 1-5 М 1:100

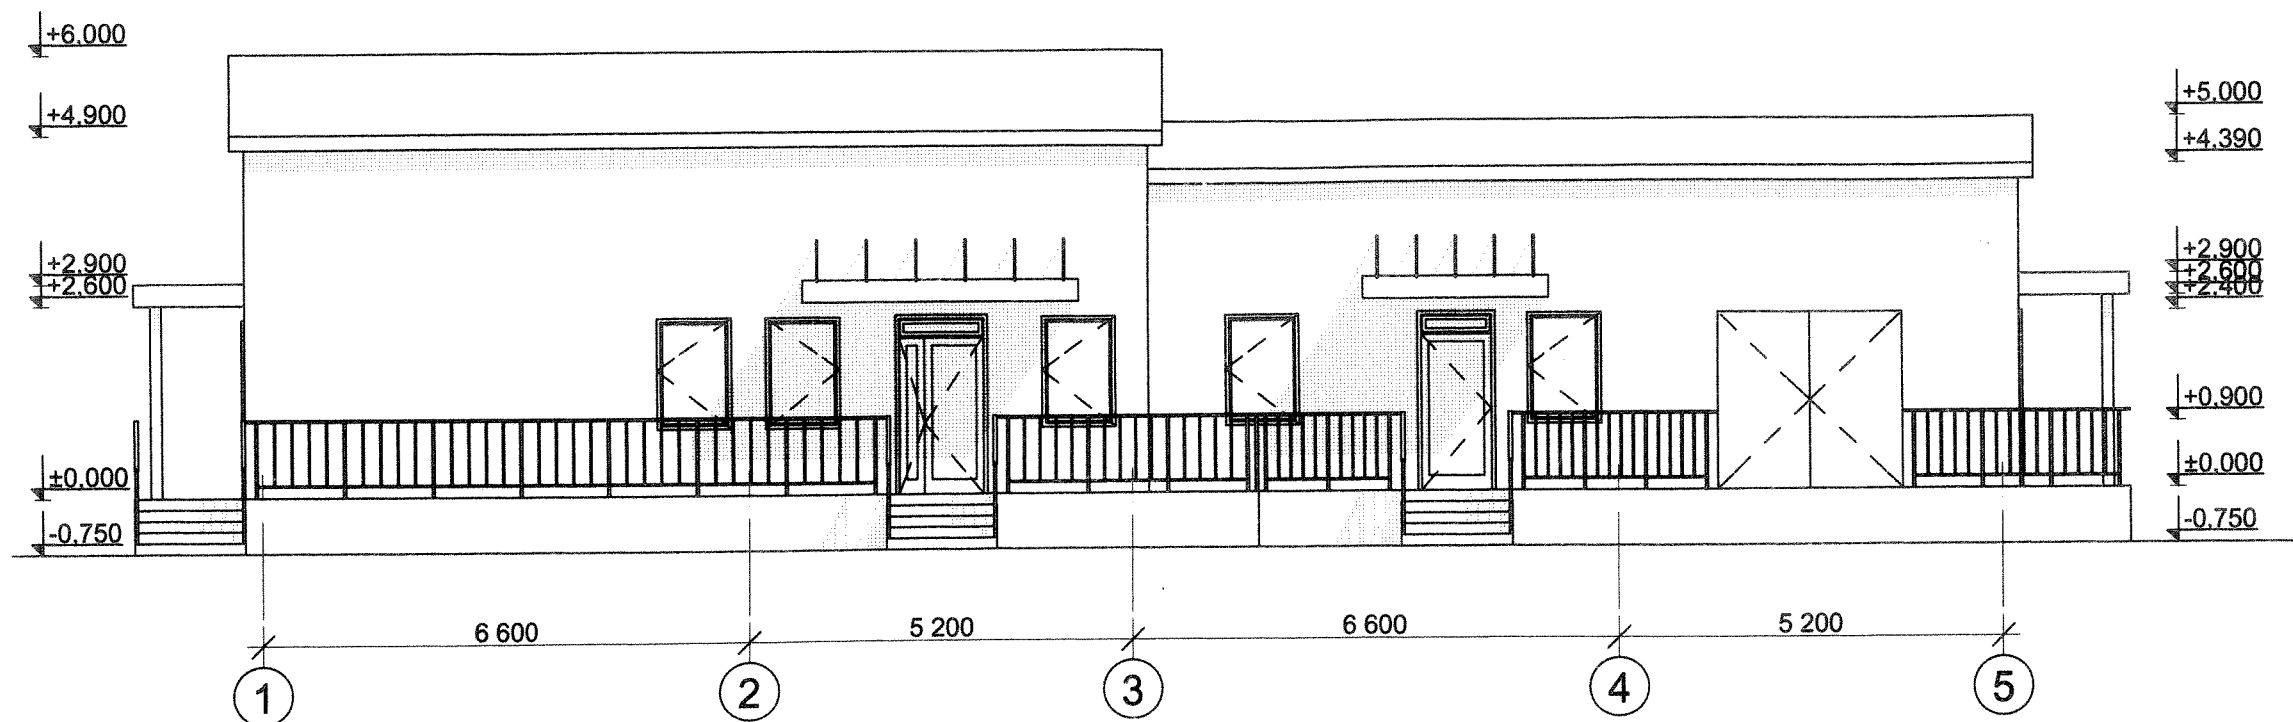

Зам. инв. №	
и дата	


						31.00-2014	АР		
							Предприятие по забою скота и переработке продуктов убоя с дополнительными зданиями и сооружениями в составе существующего животноводческого комплекса по адресу: Запорожская обл. Вольнянский р-н, Дружелюбовский с/с за границами населенного пункта		
							Заказчик: Дабрундашвили Г. Д.		
Изм.	Кол.	Лист	Недок	Подпись	Дата		Стадия	Лист	Листов
						Предприятие по забою скота и переработке продуктов убоя	РП	4	
ГАП		Прудкая							
Разраб.		Прудкая				Фасад в осях 1-5 М 1:100	ФЛ-П Прудкая И. А.		
Проверил									

Фасад в осях 5-1 М 1:100

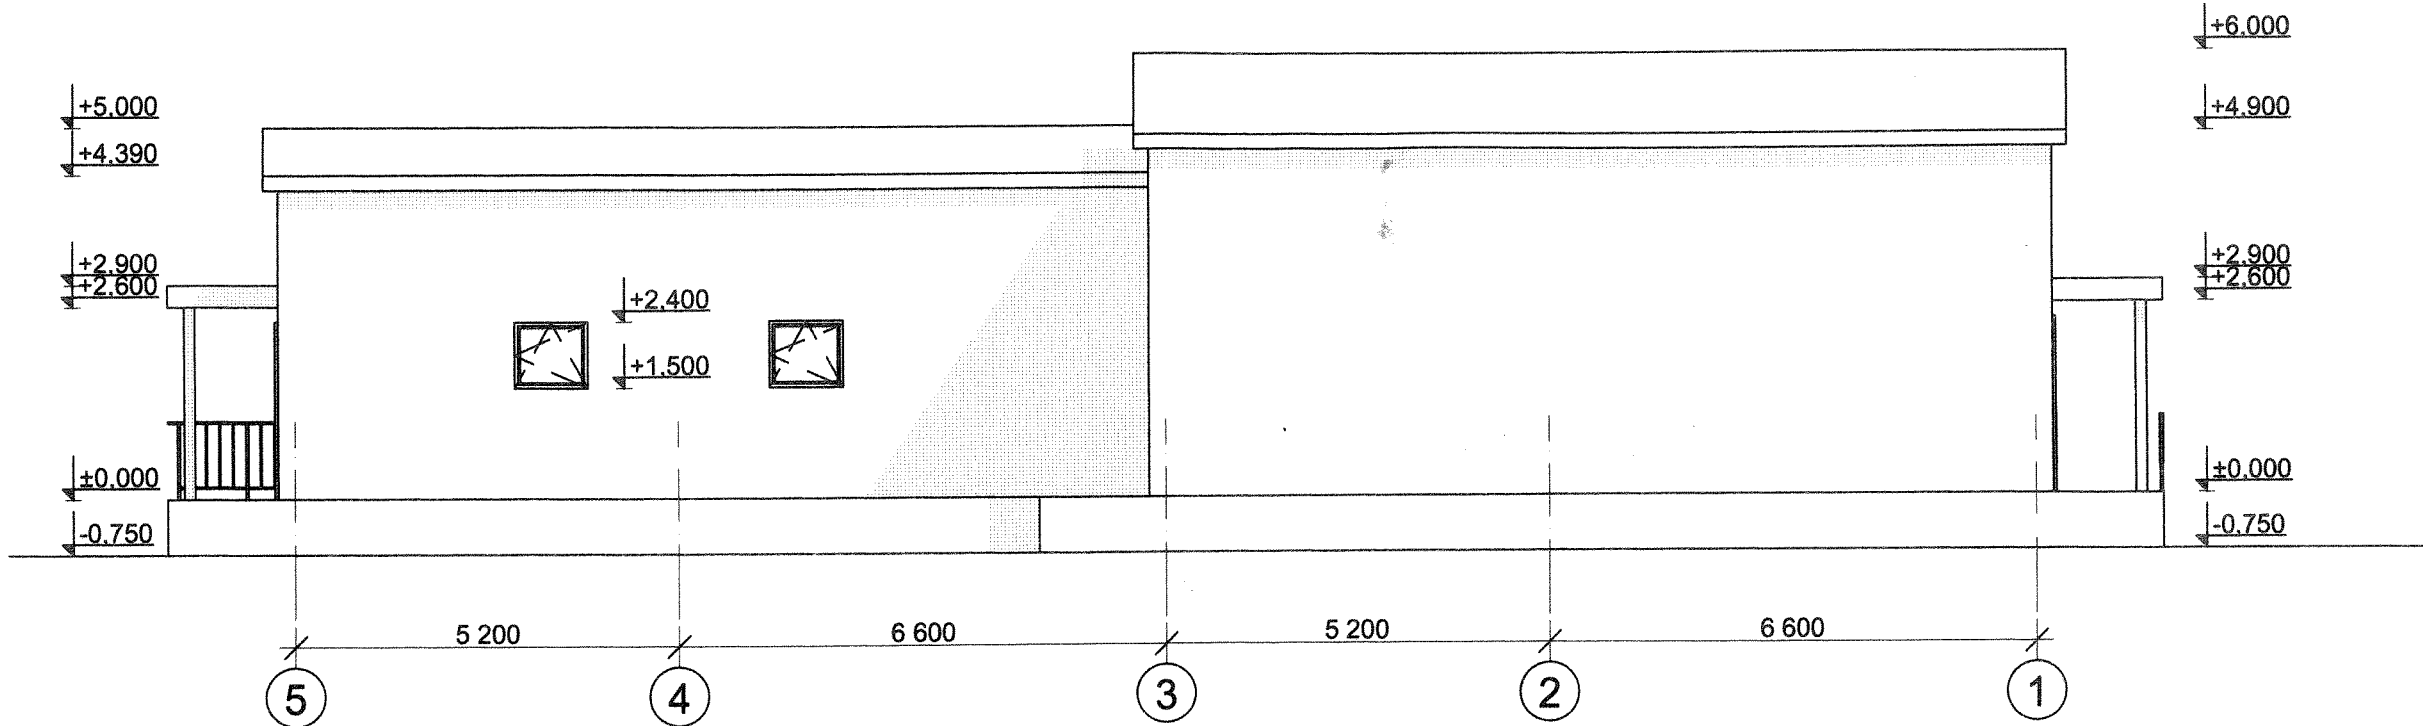


						31.00-2014	АР					
						Предприятие по забою скота и переработке продуктов убоя с дополнительными зданиями и сооружениями в составе существующего животноводческого комплекса по адресу: Запорожская обл. Вольнянский р-н, Дружелюбовский с/с за границами населенного пункта						
						Заказчик: Дабрундашвили Г. Д.						
Изм.	Кол.	Лист	Недок	Подпись	Дата				Стадия	Лист	Листов	
						Предприятие по забою скота и переработке продуктов убоя			РП	5		
ГАП		Прудкая										
Разраб.		Прудкая										
Проверил						Фасад в осях 5-1 М 1:100			ФЛ-П Прудкая И. А.			

Фасад в осях А-Ж М 1:100

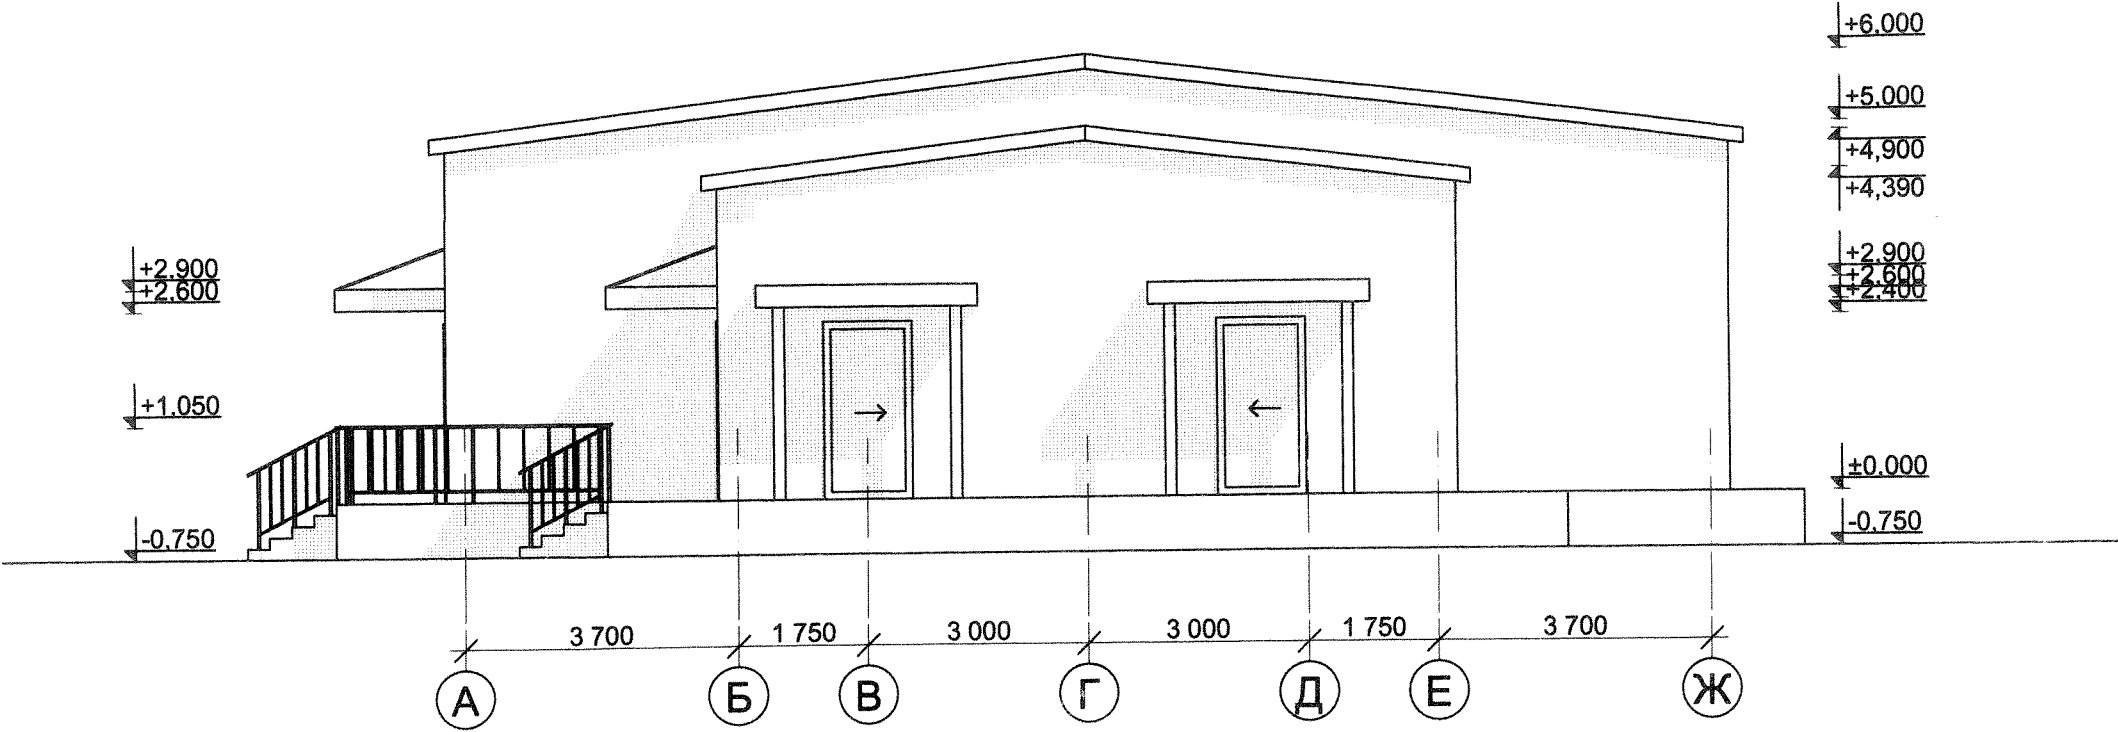

						31.00-2014	АР					
						Предприятие по забою скота и переработке продуктов убоя с дополнительными зданиями и сооружениями в составе существующего животноводческого комплекса по адресу: Запорожская обл. Вольнянский р-н, Дружелюбовский с/с за границами населенного пункта						
Изм.	Кол.	Лист	№ док	Подпись	Дата	Заказчик: Дабрундашвили Г. Д.						
						Предприятие по забою скота и переработке продуктов убоя			Стадия	Лист	Листов	
									РП	6		
ГАП		Прудкая				 Фасад в осях А-Ж М 1:100			ФЛ-П Прудкая И. А.			
Разраб.		Прудкая										
Проверил												


Фасад в осях Ж-А М 1:100

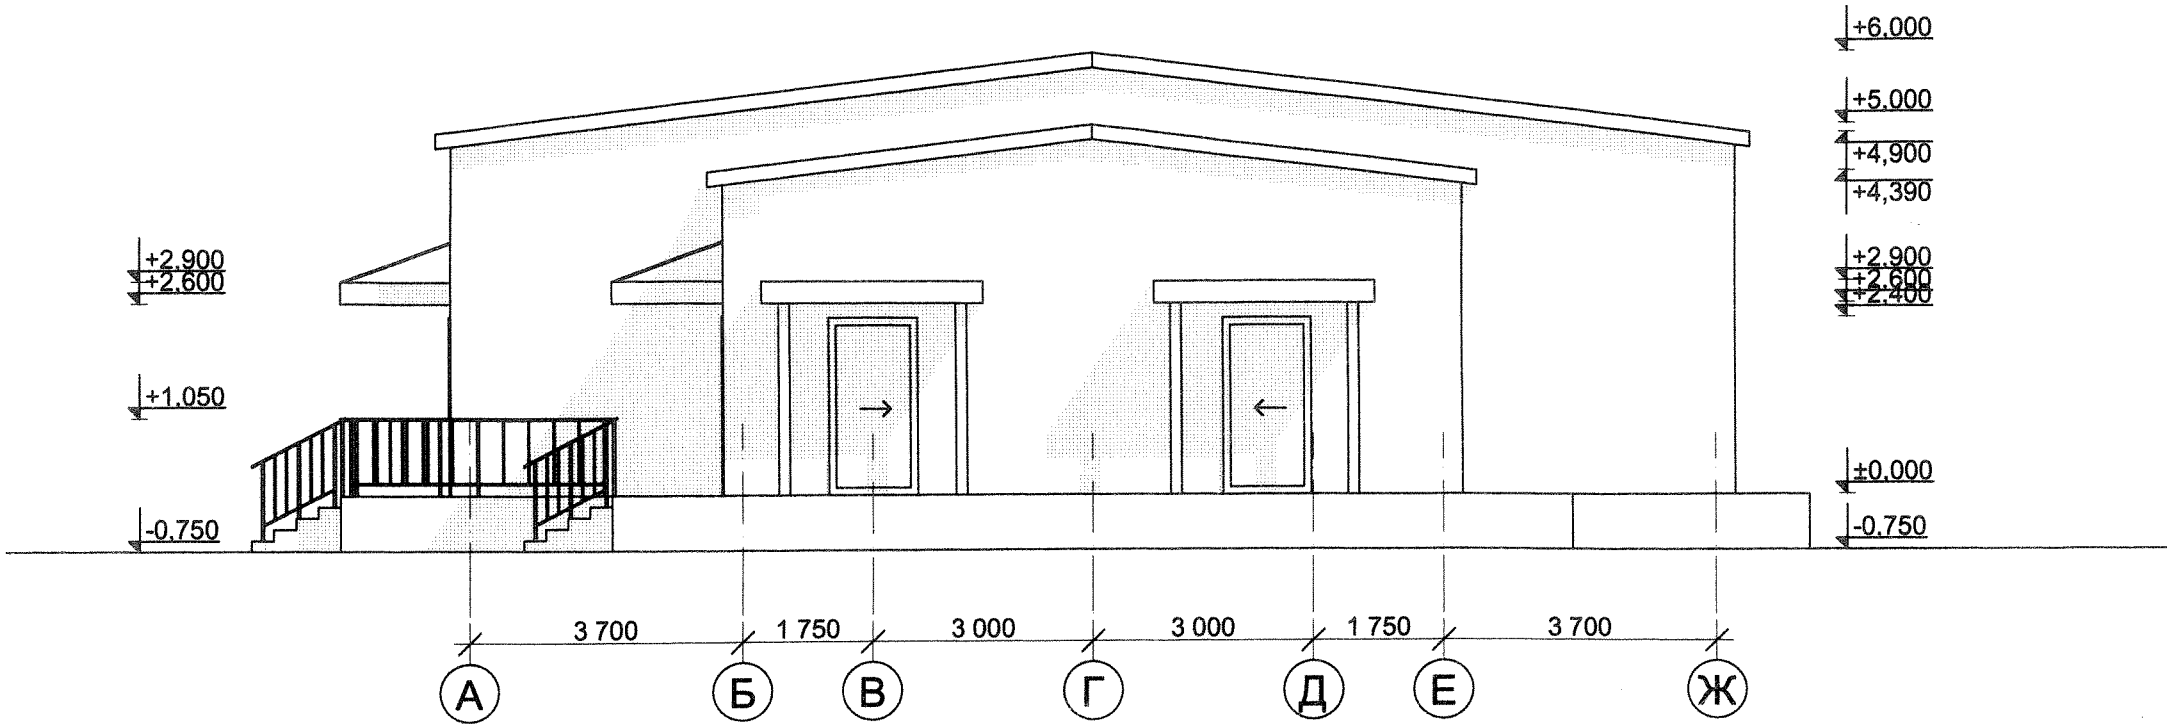

Зам. инв. №
Л. 1/2/13

						31.00-2014	АР					
						Предприятие по забою скота и переработке продуктов убоя с дополнительными зданиями и сооружениями в составе существующего животноводческого комплекса по адресу: Запорожская обл. Вольнянский р-н, Дружелюбовский с/с за границами населенного пункта						
						Заказчик: Дабрундашвили Г. Д.						
Изм.	Кол.	Лист	Недок	Подпись	Дата					Стадия	Лист	Листов
						Предприятие по забою скота и переработке продуктов убоя				РП	7	
ГАП		Прудкая								ФЛ-П Прудкая И. А.		
Разраб.		Прудкая										
Проверил												
						Фасад в осях Ж-А М 1:100						


Разрез 1-1 М 1:100

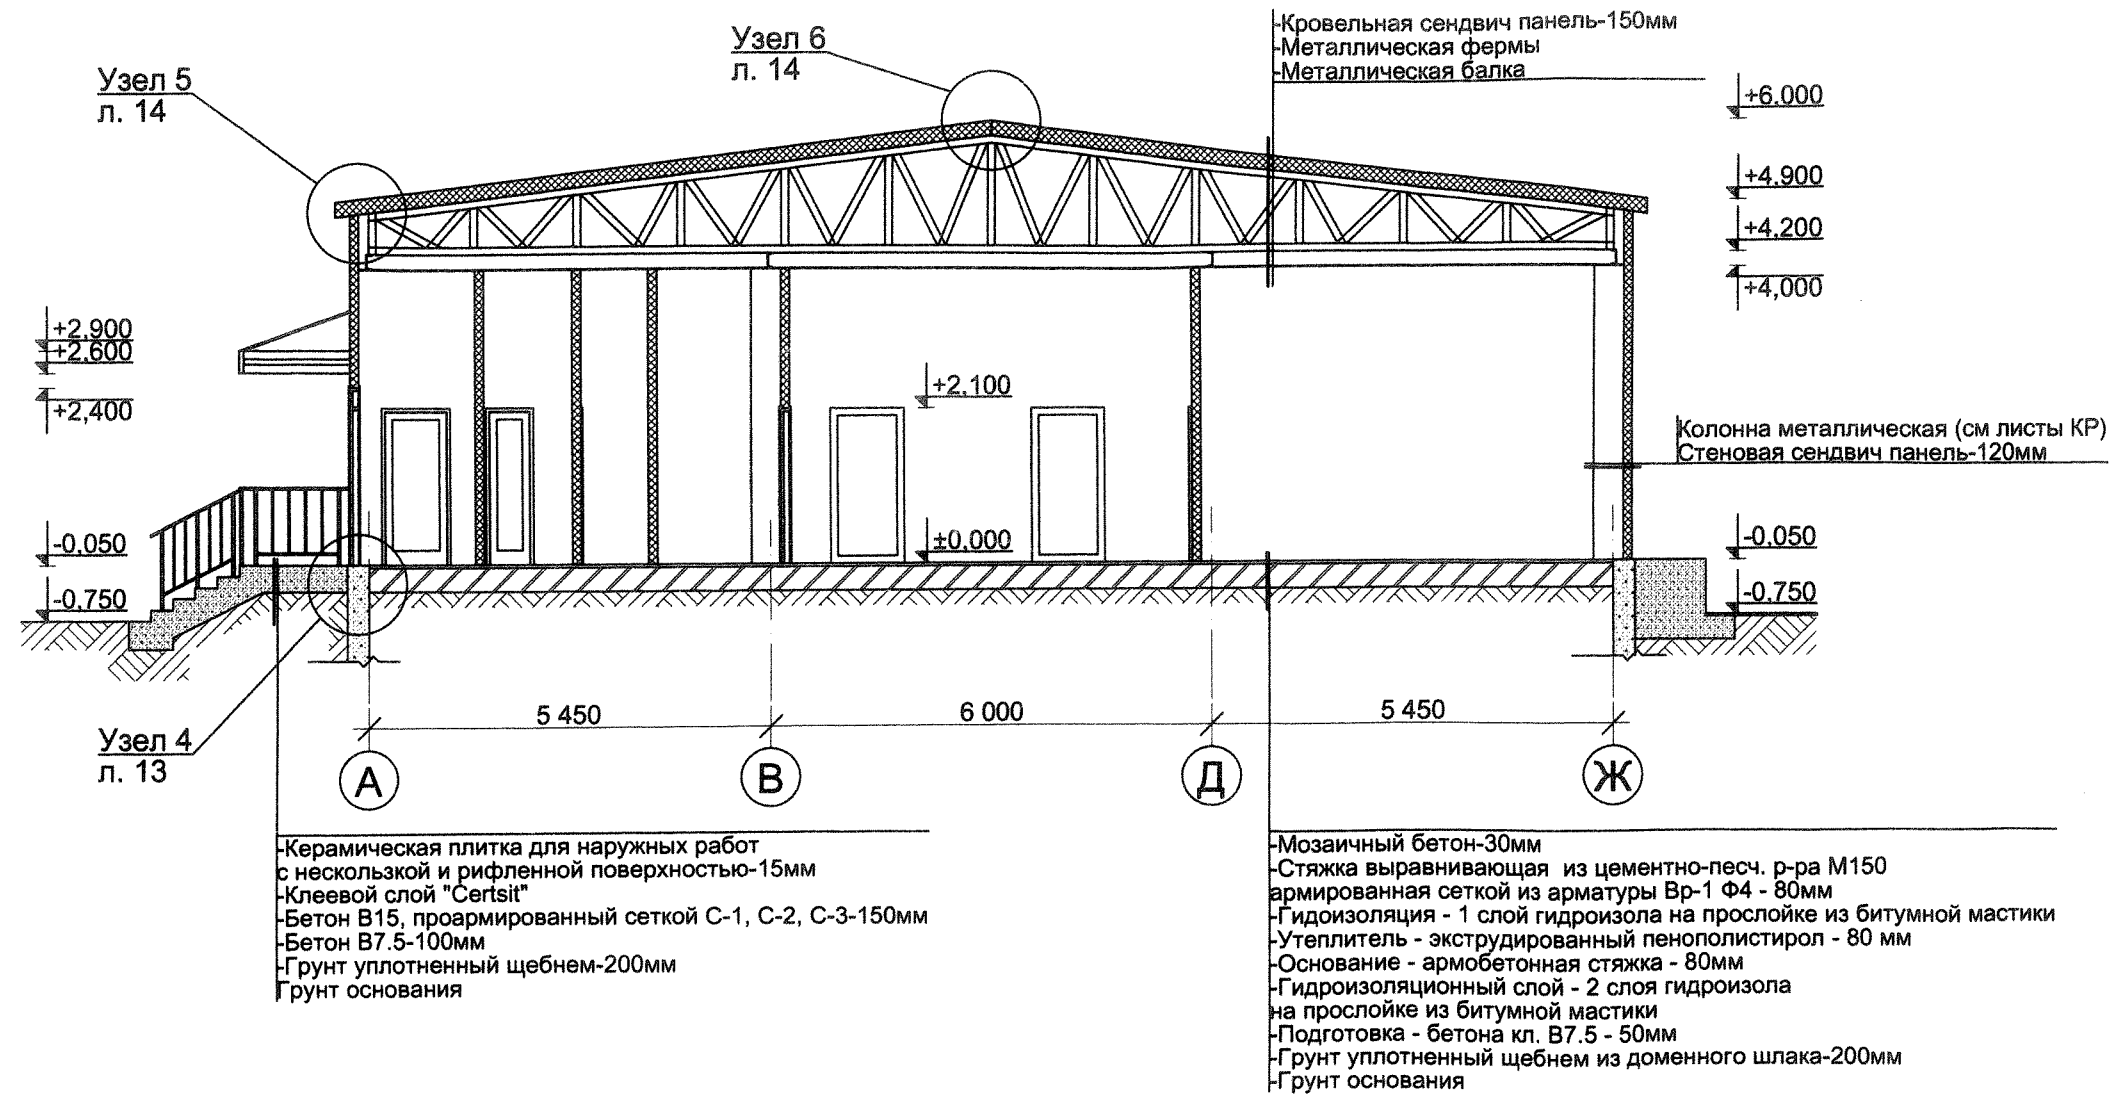

						31.00-2014	АР				
						Предприятие по забою скота и переработке продуктов убоя с дополнительными зданиями и сооружениями в составе существующего животноводческого комплекса по адресу: Запорожская обл. Вольнянский р-н, Дружелюбовский с/с за границами населенного пункта. Заказчик: Дабрундашвили Г. Д.					
Изм.	Кол.	Лист	Недок	Подпись	Дата				Стадия	Лист	Листов
						Предприятие по забою скота и переработке продуктов убоя			РП	8	
ГАП		Прудкая				Разрез 1-1 М 1:100			ФЛ-П Прудкая И. А.		
Разраб.		Прудкая									
Проверил											

№ об. Подпись и дата Зам. инв. №

Разрез 2-2 М 1:100

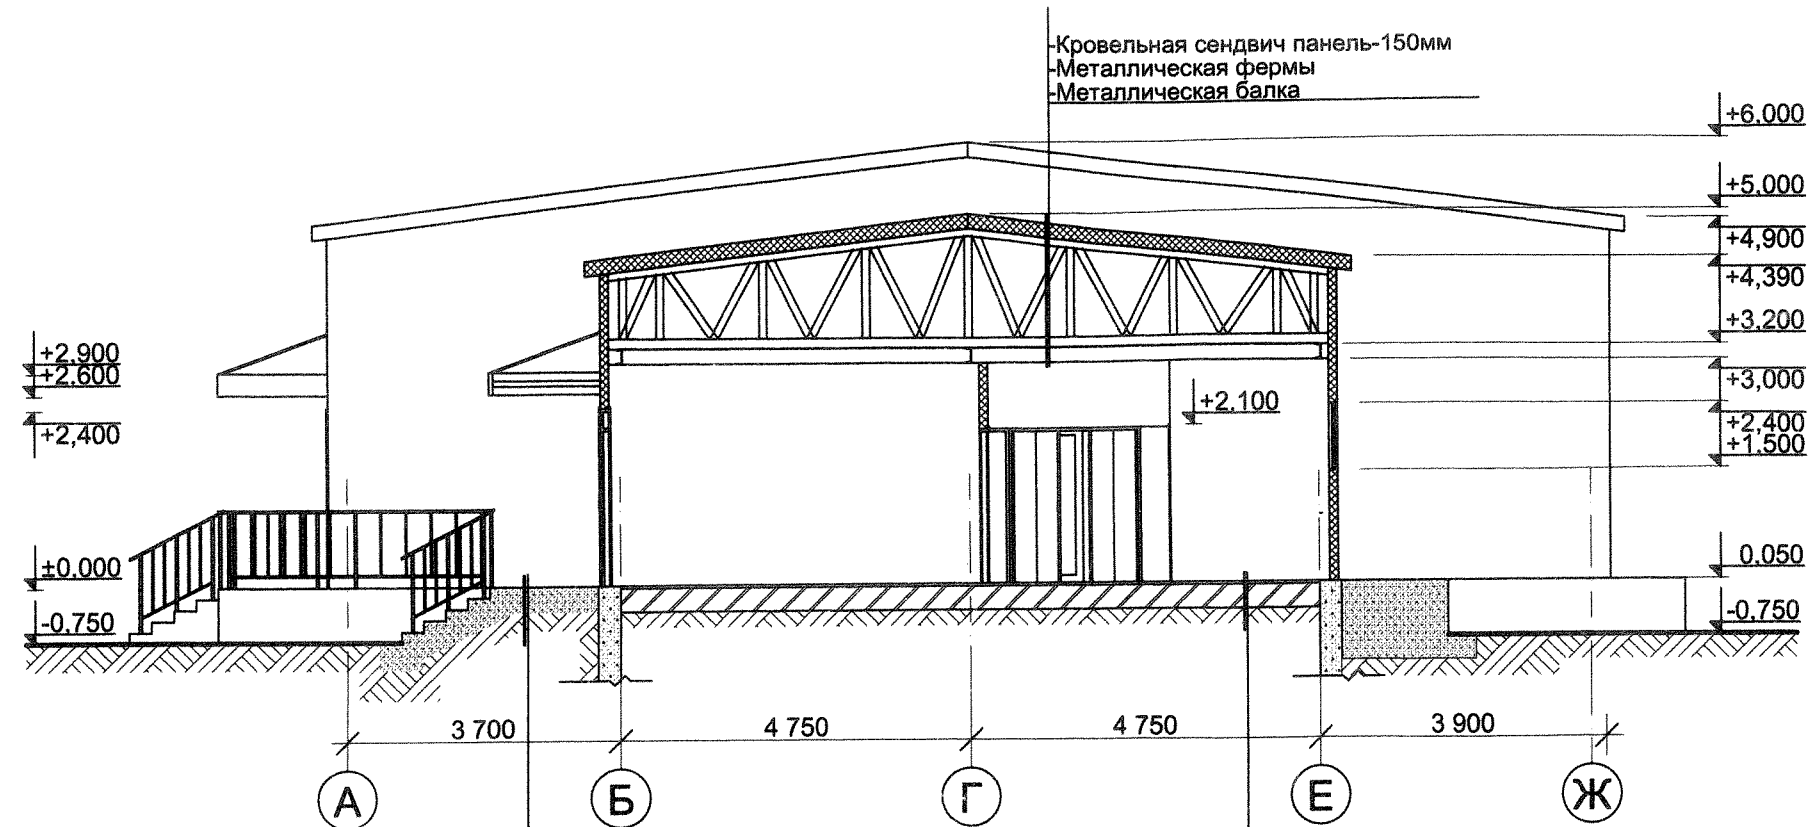


-Керамическая плитка для наружных работ
 с нескользкой и рифленой поверхностью-15мм
 -Клеевой слой "Certsit"
 -Бетон В15, проармированный сеткой С-1, С-2, С-3-150мм
 -Бетон В7.5-100мм
 -Грунт уплотненный щебнем-200мм
 -Грунт основания

-Мозаичный бетон-30мм
 -Стяжка выравнивающая из цементно-песч. р-ра М150
 армированная сеткой из арматуры Вр-1 Ф4 - 80мм
 -Гидроизоляция - 1 слой гидроизола на прослойке из битумной мастики
 -Утеплитель - экструдированный пенополистирол - 80 мм
 -Основание - армобетонная стяжка - 80мм
 -Гидроизоляционный слой - 2 слоя гидроизола
 на прослойке из битумной мастики
 -Подготовка - бетона кл. В7.5 - 50мм
 -Грунт уплотненный щебнем из доменного шлака-200мм
 -Грунт основания

						31.00-2014	АР					
						Предприятие по забою скота и переработке продуктов убоя с дополнительными зданиями и сооружениями в составе существующего животноводческого комплекса по адресу: Запорожская обл. Вольнянский р-н, Дружелюбовский с/с за границами населенного пункта						
						Заказчик: Дабрундашвили Г. Д.						
Изм.	Кол.	Лист	Недок	Подпись	Дата				Стадия	Лист	Листов	
						Предприятие по забою скота и переработке продуктов убоя			РП	9		
ГАП		Прудкая				Разрез 2-2 М 1:100			ФЛ-П Прудкая И. А.			
Разраб.		Прудкая										
Проверил												

И/нв. № об.	Подпись и дата	Зам. инв. №

Разрез 3-3 М 1:100

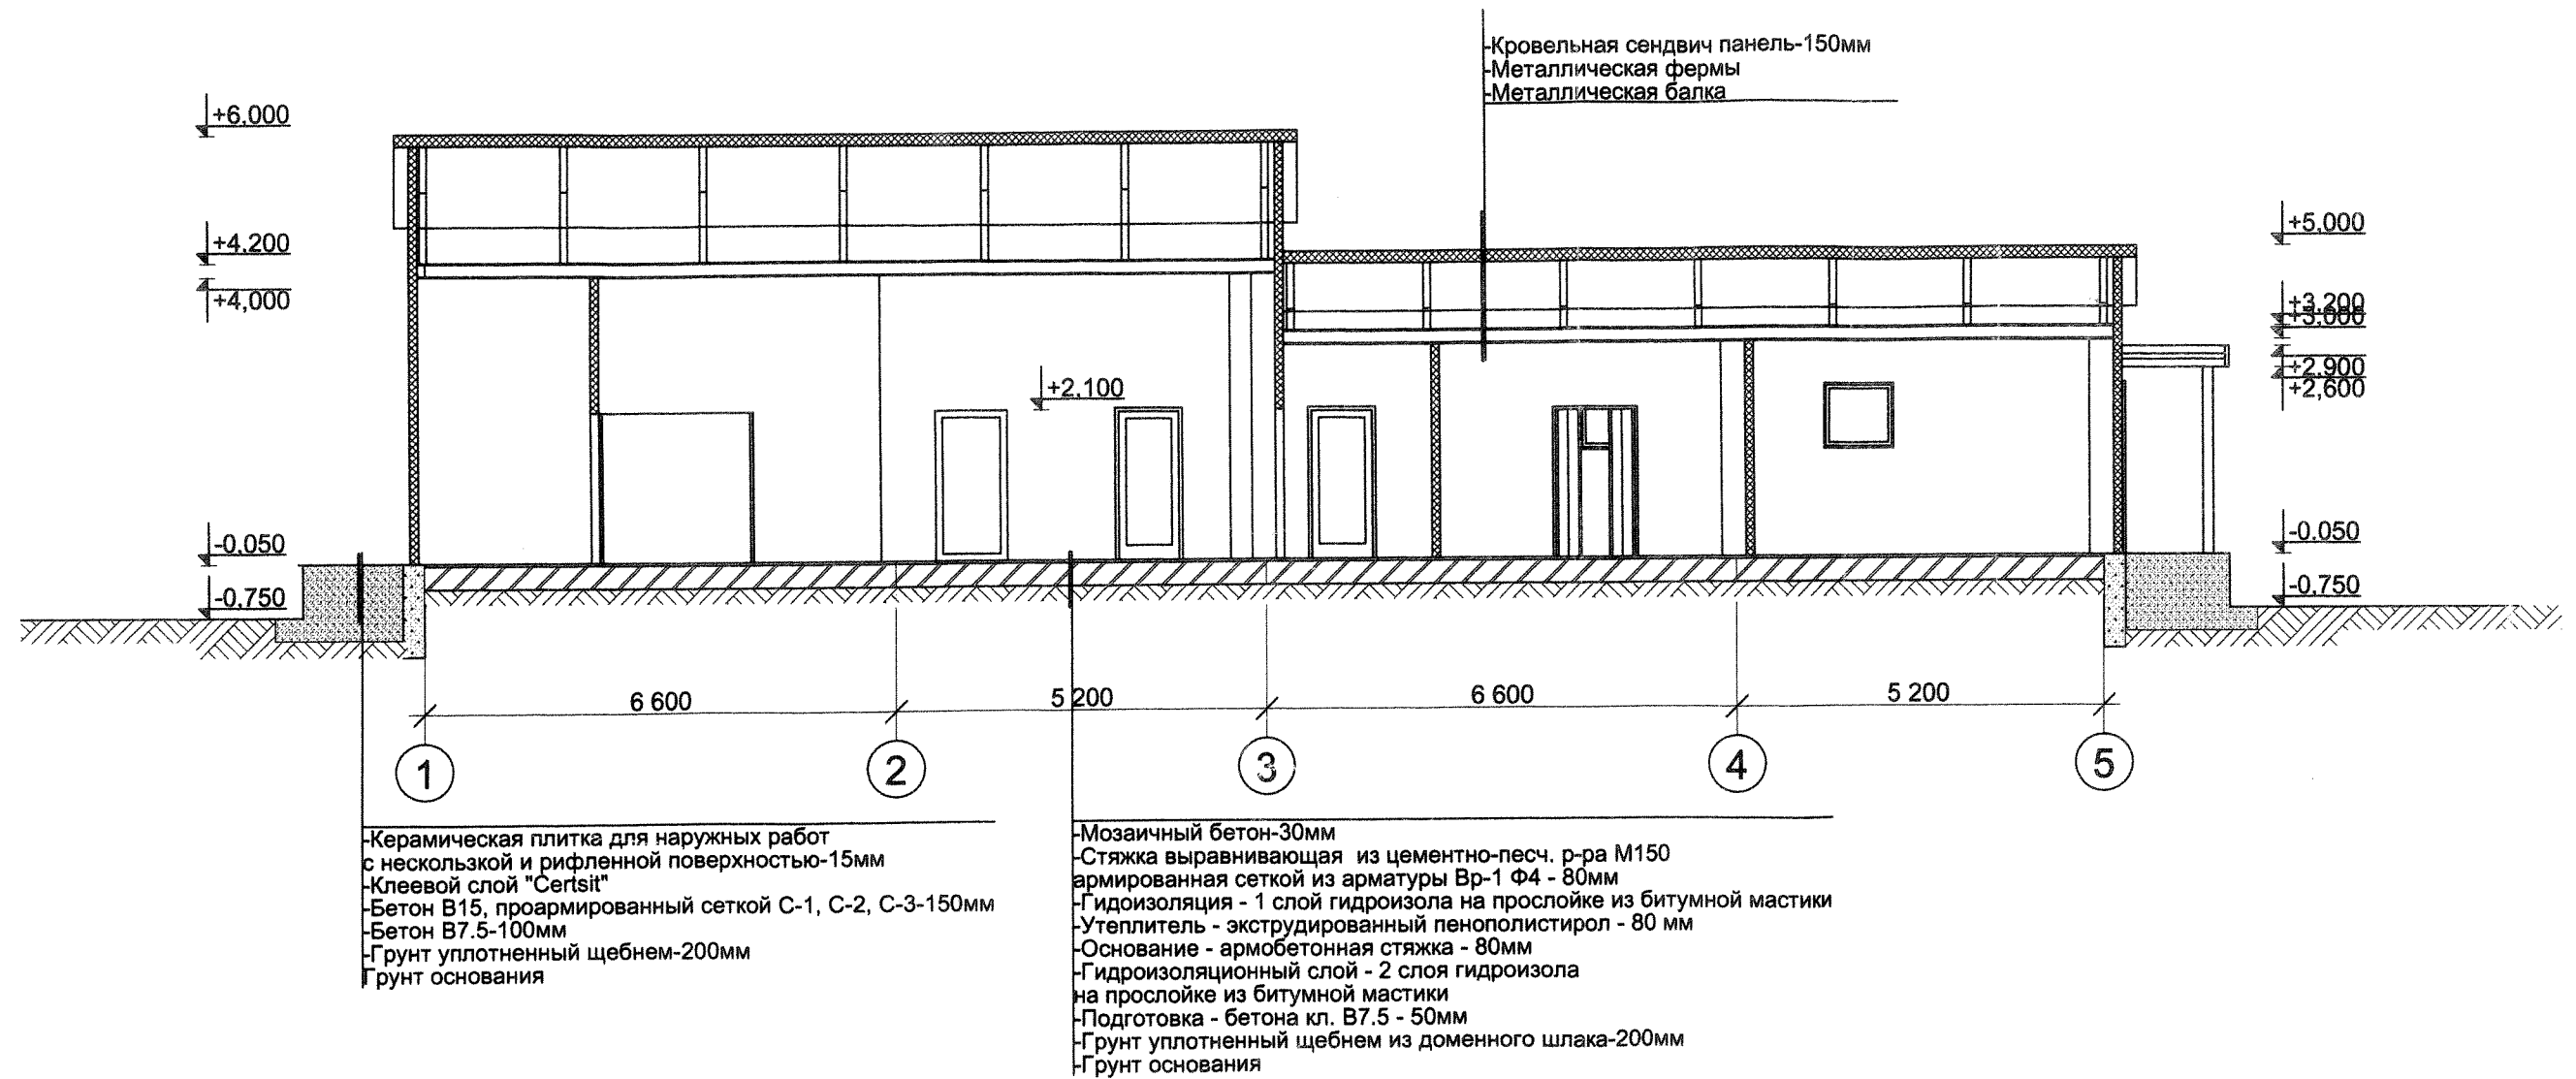

						31.00-2014	АР					
						Предприятие по забою скота и переработке продуктов убоя с дополнительными зданиями и сооружениями в составе существующего животноводческого комплекса по адресу: Запорожская обл. Вольнянский р-н, Дружелюбовский с/с за границами населенного пункта Заказчик: Дабрундашвили Г. Д.						
Изм.	Кол.	Лист	№ док	Подпись	Дата				Стадия	Лист	Листов	
						Предприятие по забою скота и переработке продуктов убоя			РП	10		
ГАП		Прудкая							ФЛ-1 Прудкая И. А.			
Разраб.		Прудкая										
Проверил						Разрез 3-3 М 1:100						

Инд. № об.	Подпись и дата	Зам. инв. №