
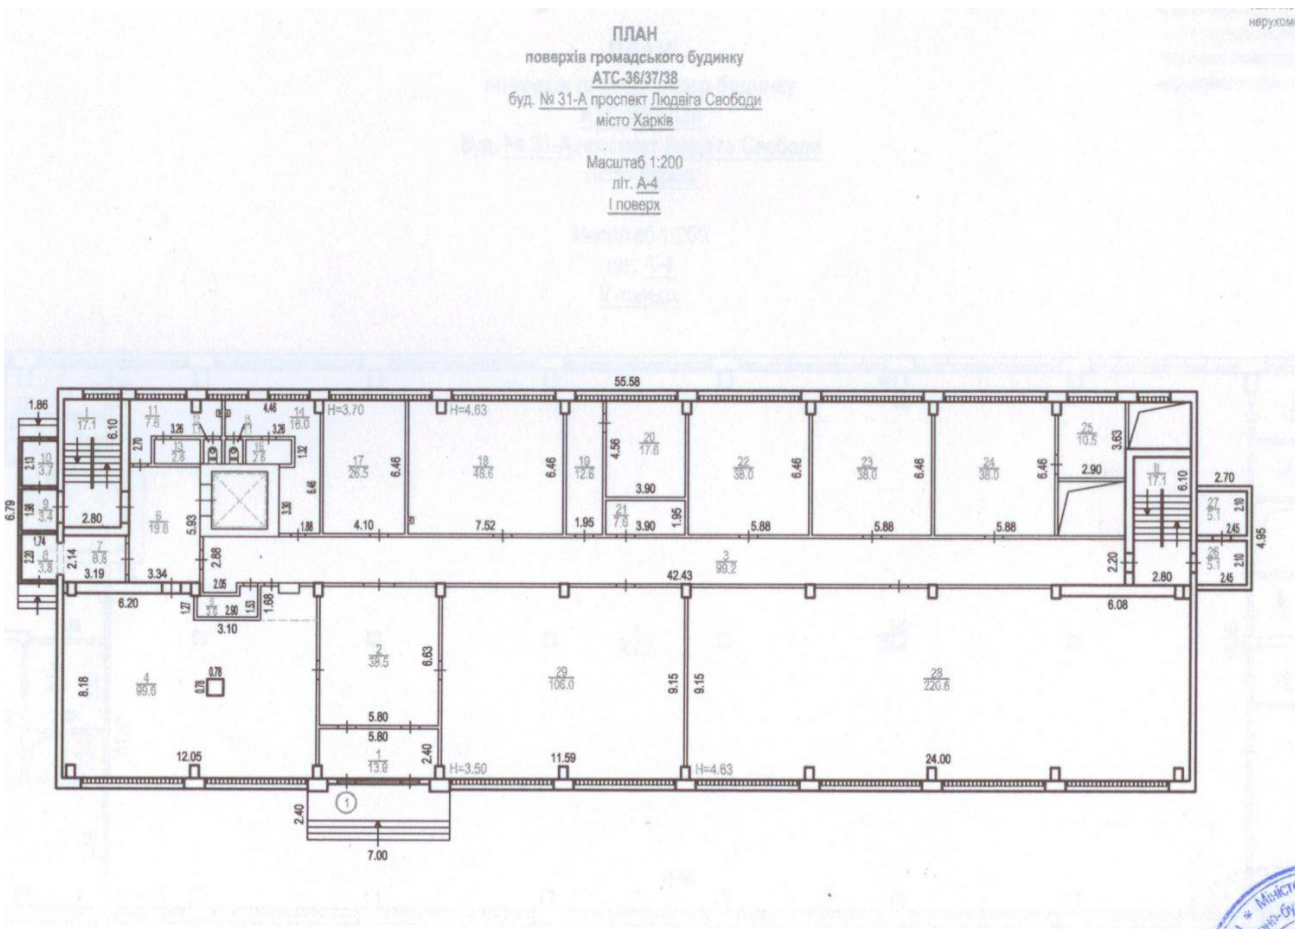


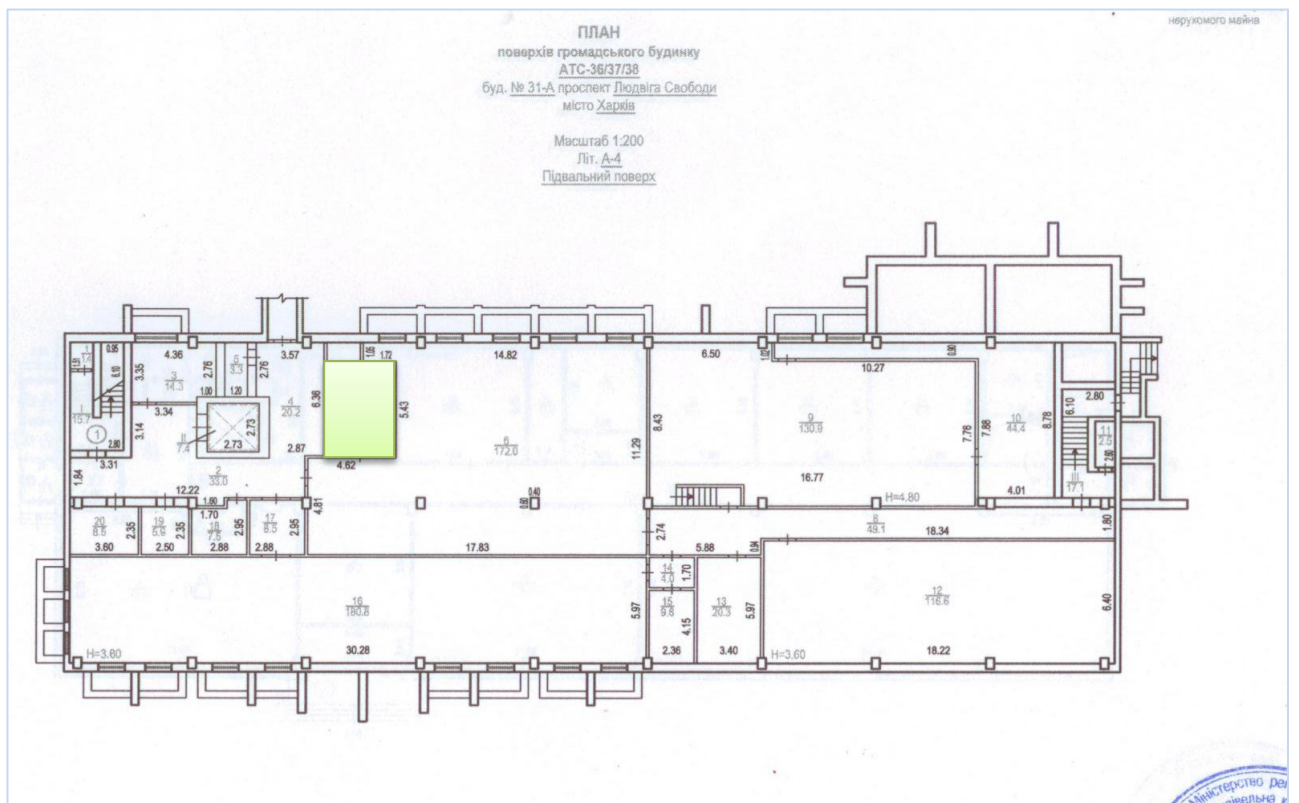

II поверх


III поверх

Architectural floor plan of a building. The plan shows a central hall (5) with a total area of 698.6. The building has a total length of 38.88 and a width of 18.05. The plan includes various rooms with dimensions, a staircase, and a central hall area. A blue circular stamp is visible in the bottom right corner.

ПЛАН
поверхів громадського будинку
АТС-36/37/38
буд. № 31-А проспект Людвига Свободи
місто Харків

Масштаб 1:200
літ. А-4
IV поверх


до інструкції про порядок проведення
технічної інвентаризації об'єктів
нерухомого майна

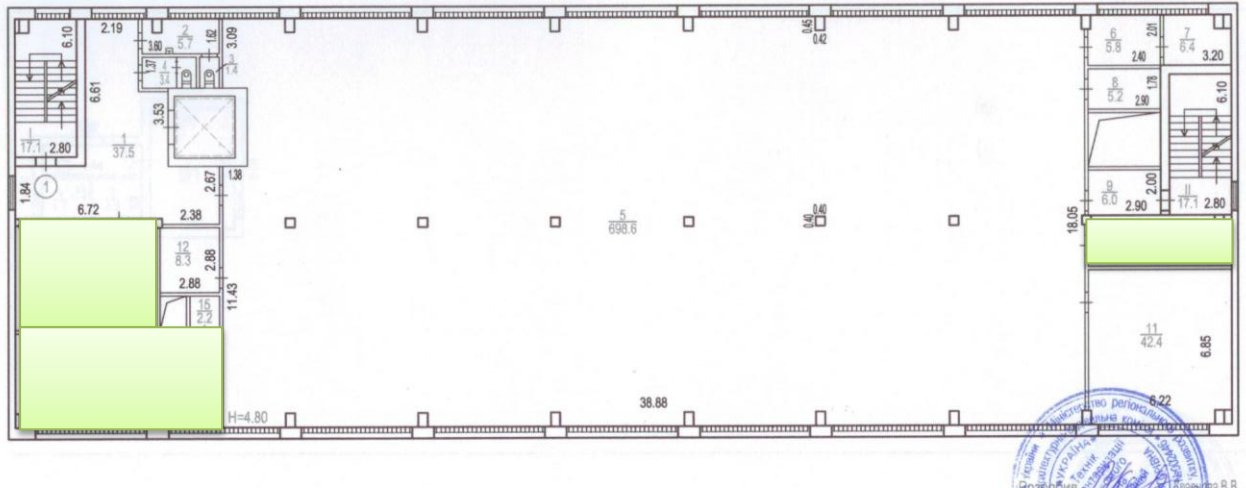

ПЛАН
поверхів громадського будинку
АТС-36/37/38
буд. № 31-А проспект Людвига Свободи
місто Харків


Масштаб 1:200
літ. А-4
Технічний поверх

до Інструкції про порядок проведення
технічної інвентаризації об'єктів
нерухомого майна

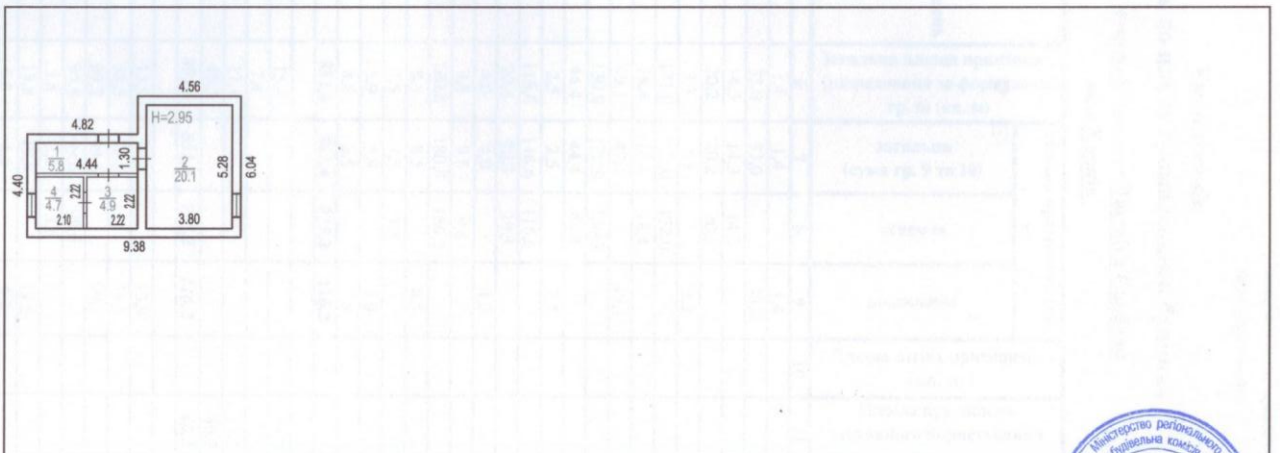


ПЛАН
поверхів громадського будинку
Склад
буд. № 31-А вулиця Людвига Свободи
місто Харків

Масштаб 1:100
літ. Б-1

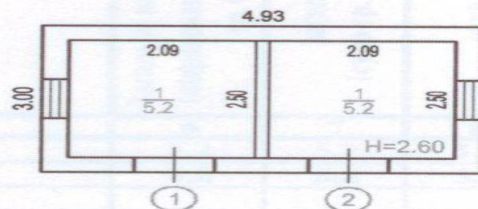


ПЛАН
поверхів громадського будинку
Дизельна
буд. № 31-А проспект Людвига Свободи
місто Харків

Масштаб 1:200
літ. В-1
Підвальный поверх

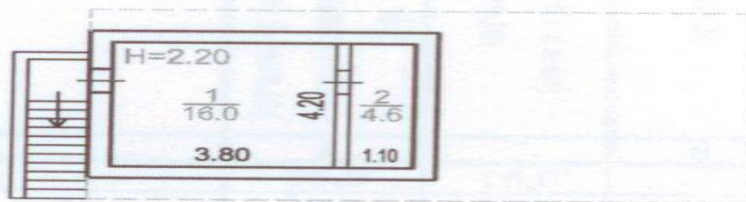

Масштаб 1:200
літ. В-1
I поверх

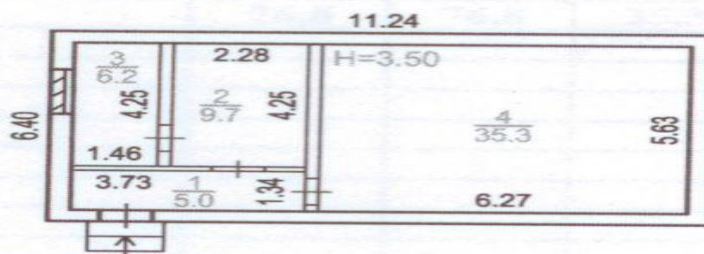

ПЛАН
поверхів громадського будинку

Склад

буд. № 31-А вулиця Людвіга Свободи
місто Харків

Масштаб 1:100

літ. Г-1

