

ФІЗИЧНА ОСОБА-ПІДПРИЄМЕЦЬ**Попков Сергій Анатолійович**

тел. 050-307-72-96 ; E-mail, popkov71@i.ua

Область	Сумська	Інвентаризаційна	
Район	Зарічний	справа №	420
		Реєстровий №	420

ТЕХНІЧНИЙ ПАСПОРТ**на громадський будинок****6-поверхова адміністративна будівля з****2-поверховою придбавною**№ 9 вулиця **Березовий гаї**місто **Суми**

Замовник технічної інвентаризації або уповноважена ним особа (прізвище, ім'я та по батькові фізичної особи або найменування юридичної особи)	Місце проживання, серія і номер паспорта фізичної особи або місце знаходження, код за ЄДРПОУ юридичної особи
Регіональне відділення Фонду державного майна України по Сумській області	м. Суми, вул. Харківська, буд. 30/1; код 21124686

Паспорт виготовлено за станом на

"24" 03 2016 р.

Виконав

Попков С.А.

Кваліфікаційний сертифікат Серія АЕ № 002519

М.П.

ФОП

Попков С.А.

(підпис, прізвище)

М.П.

вартості будинків, господарських будівель та споруд

Березовый гай

будинок N 9

/прізвище, ім'я, по батькові/

М. П.
Керівник
Місцевості

Опис конструктивних елементів будинку, визначення питомої ваги, зносу тощо

Адреса
Назва

Сумська обл, Зарічний р-н, м. Суми, вул.Березовий гай, буд. 9
6-поверхова адміністративна
будівля з 2-поверховою
прибудовою

рік побудови
літер

6

A-6

кіль-ть поверхів

Спосіб виконання робіт

присудовою

№ з/п	Найменування конструктивних елементів	Опис конструктивних елементів об'єкта оцінки. Передумова щодо поправок відносно аналога та їх визначення	Опис технічного стану	Питома вага конструкт. елементів за аналогу %	Для оцінюваного об'єкта			Середній % зносу
					поправочний коефіцієнт (К)	питома вага після введення поправок, %	скоригована питома вага, %	
1	2	3	4	5	6	7	8	9
1	Фундаменти та цоколь	Бетонні блоки						10
2	Стіни	Цегляні						
3	Перегородки	Цегляні						
4	Перекрыття	З/бстінні плити						
5	Підлога	Бетон						
6	Дах і покрівля	Рулонне						
7	Вікна							
8	Двері							
9	Опалення							
10	Електрозабезпечення							
11	Сантехустаткування							
Усього:								100%

24.03.2016 р.

Виконав



Полков С.А.

Перевірів


Лідрис, прізвище

Полков С.А.
Лідрис, прізвище

ПЛАН
поверхів громадськ
6-поверхова адміністративна будівля


вулиця Березовий га

місто Суми

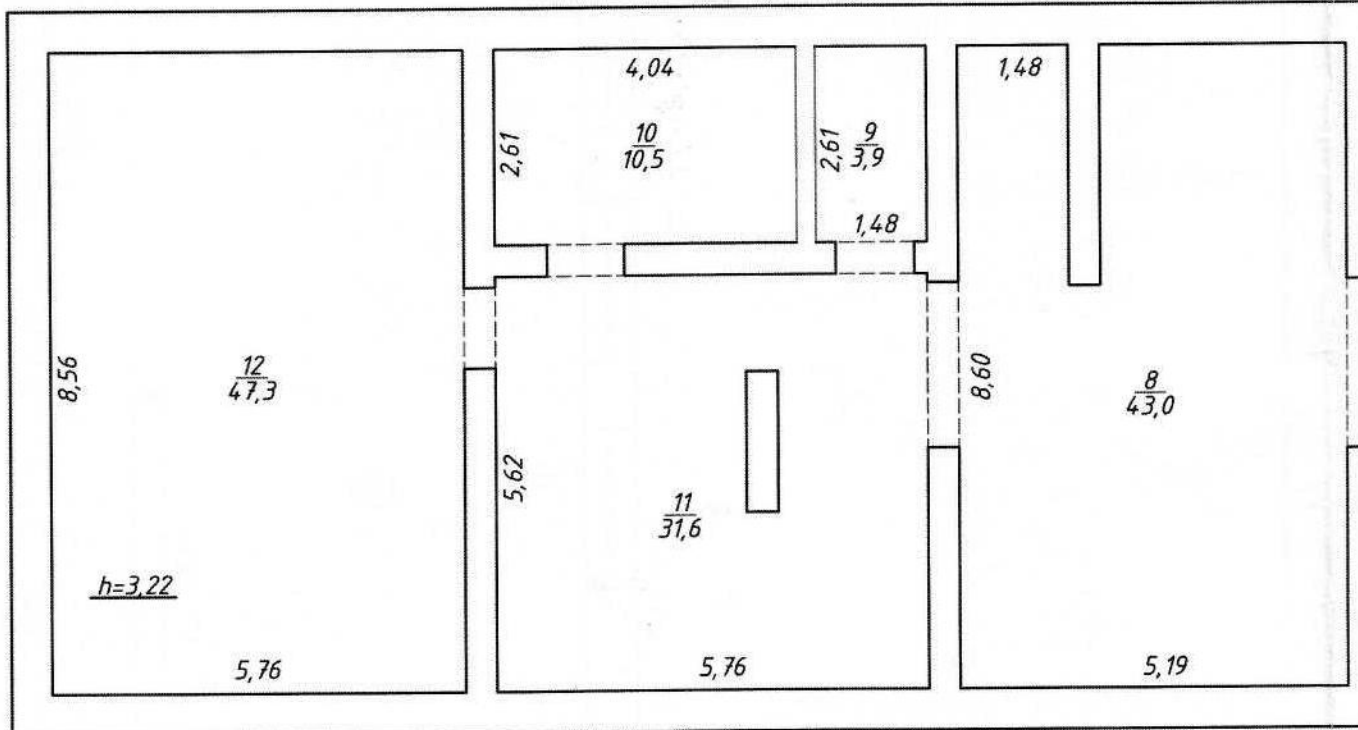


Масштаб 1:100

ЛАН
дського будинку
дівля з 2-поверховою прибудовою
й гаї № 9
літера "А-6"
поверх під

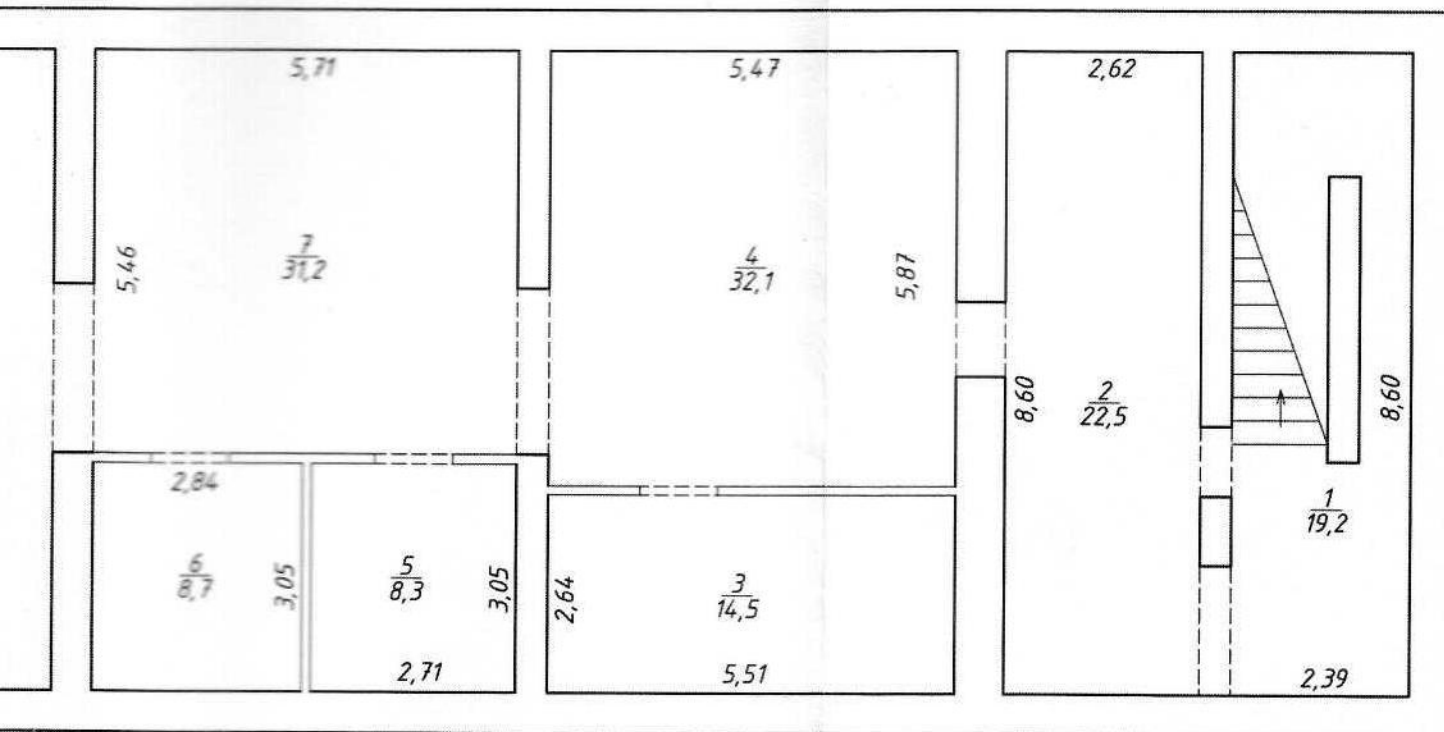

Фізична особа-підприємець Попков Сергій Анатолійович		
Керівник суб'єкта господарювання		Попков С.А.
Виконав		Попков С.А.
Перевірив		Попков С.А.
Дата виконання " 24 " 03 2016 р.		

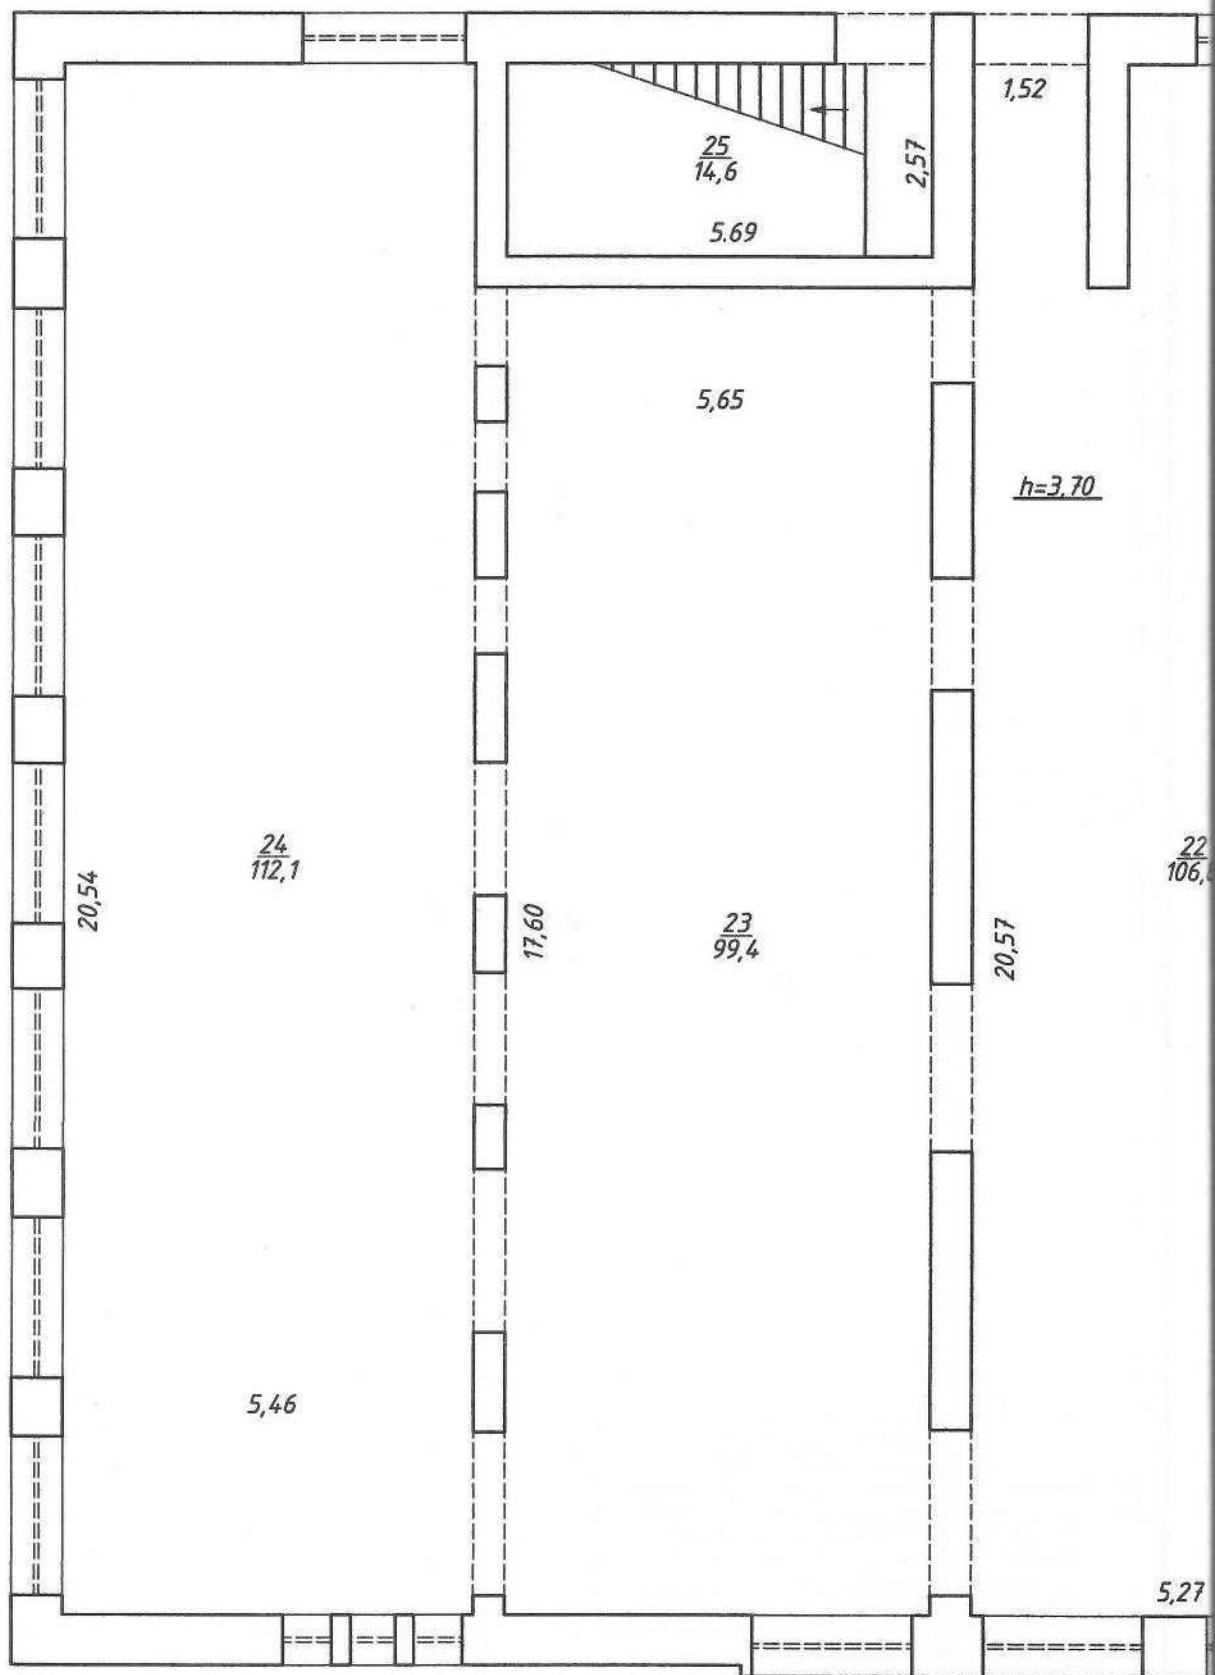


Масштаб 1:100

ПЛАН
поверхів громадського будинку
6-поверхова адміністративна будівля з 2-поверховою прибудовою


вулиця Березовий гай № 9

місто Суми літера "А-6"


поверх 1

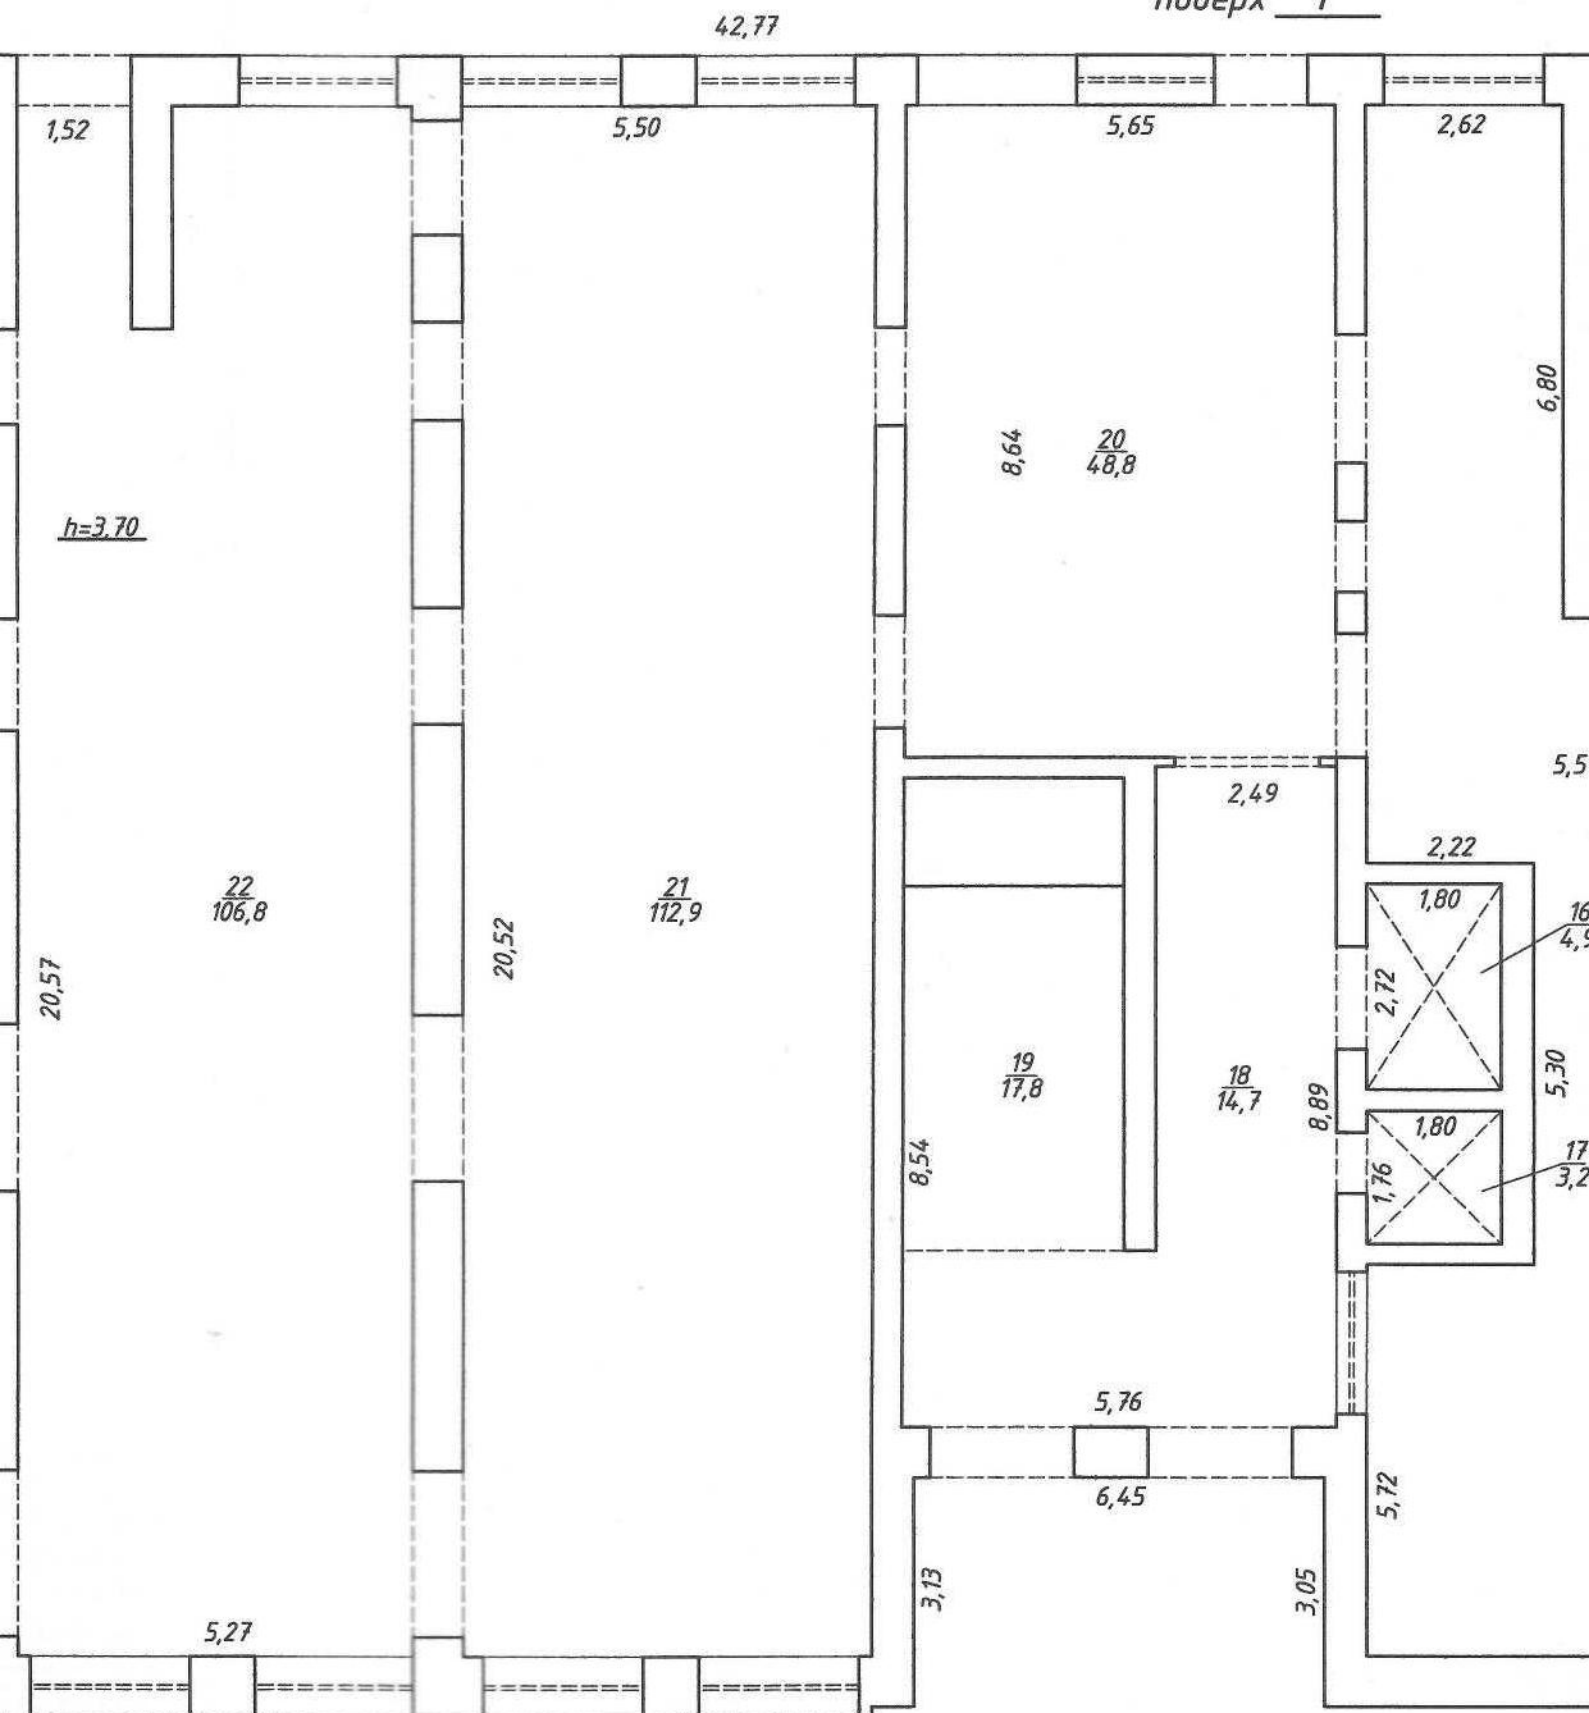

прибудовою

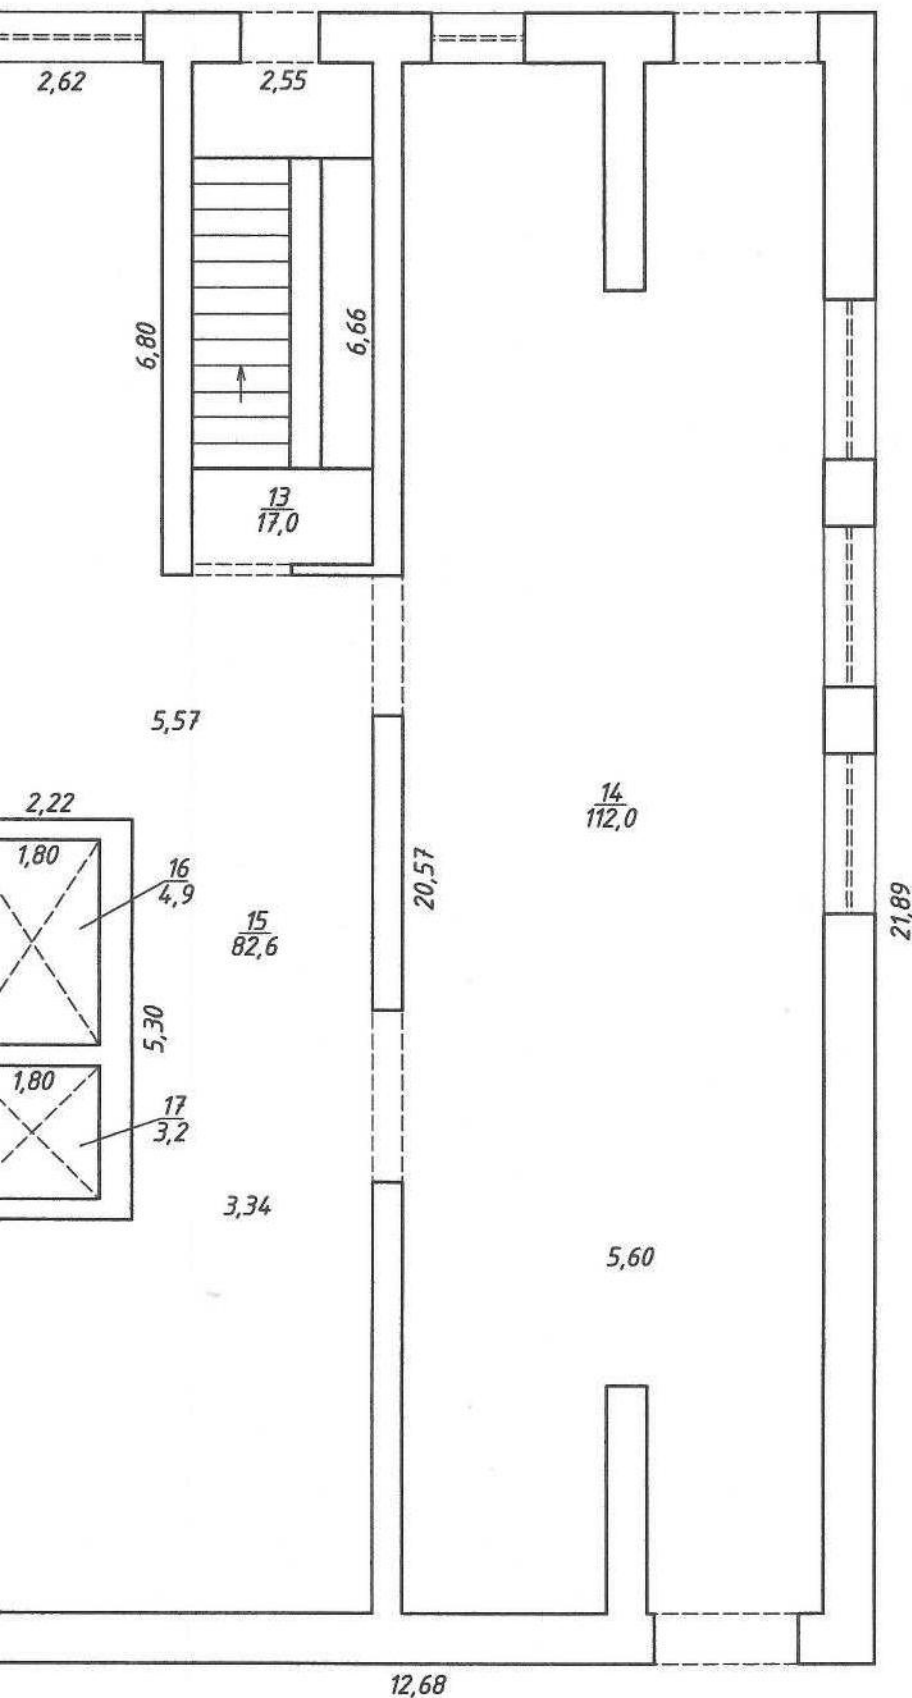


Фізична особа-підприємець Попков Сергій Анатолійович		
Керівник суб'єкта господарювання		Попков С.А.
Виконав		Попков С.А.
Перевірив		Попков С.А.
Дата виконання " 24 " 03 2016 р.		

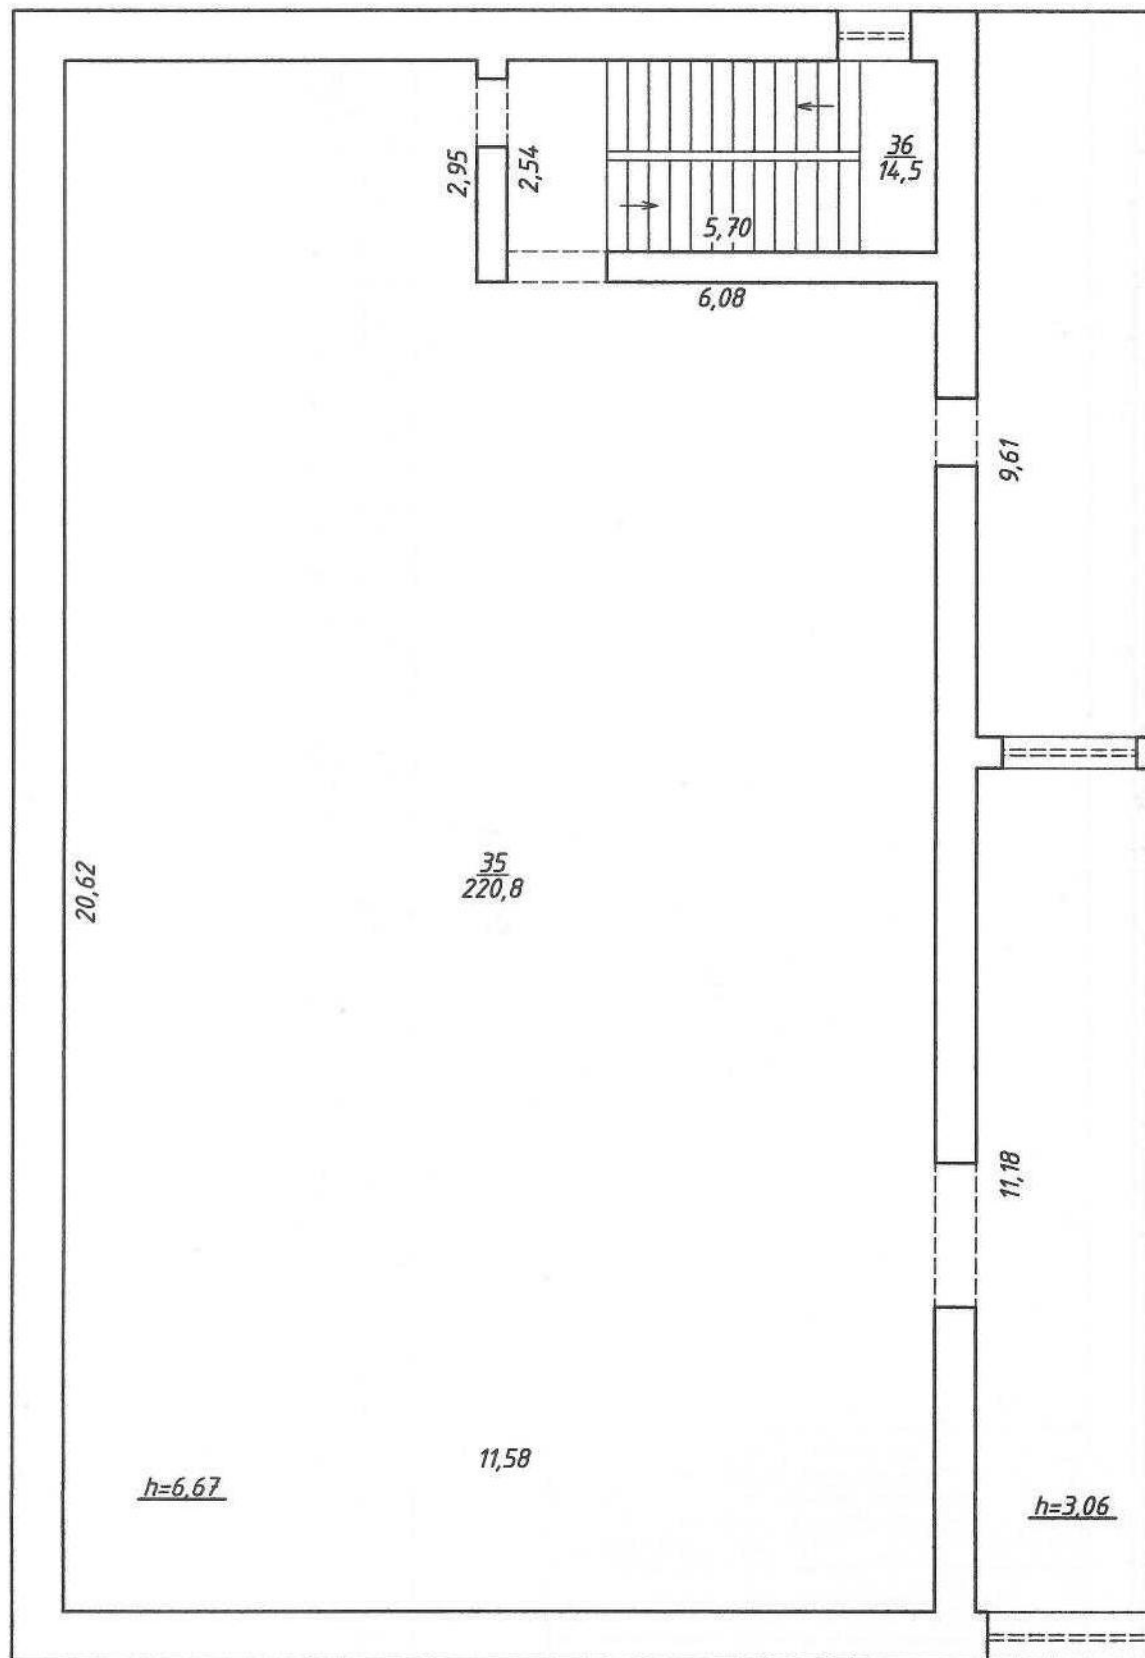

Масштаб 1:100

поверх II

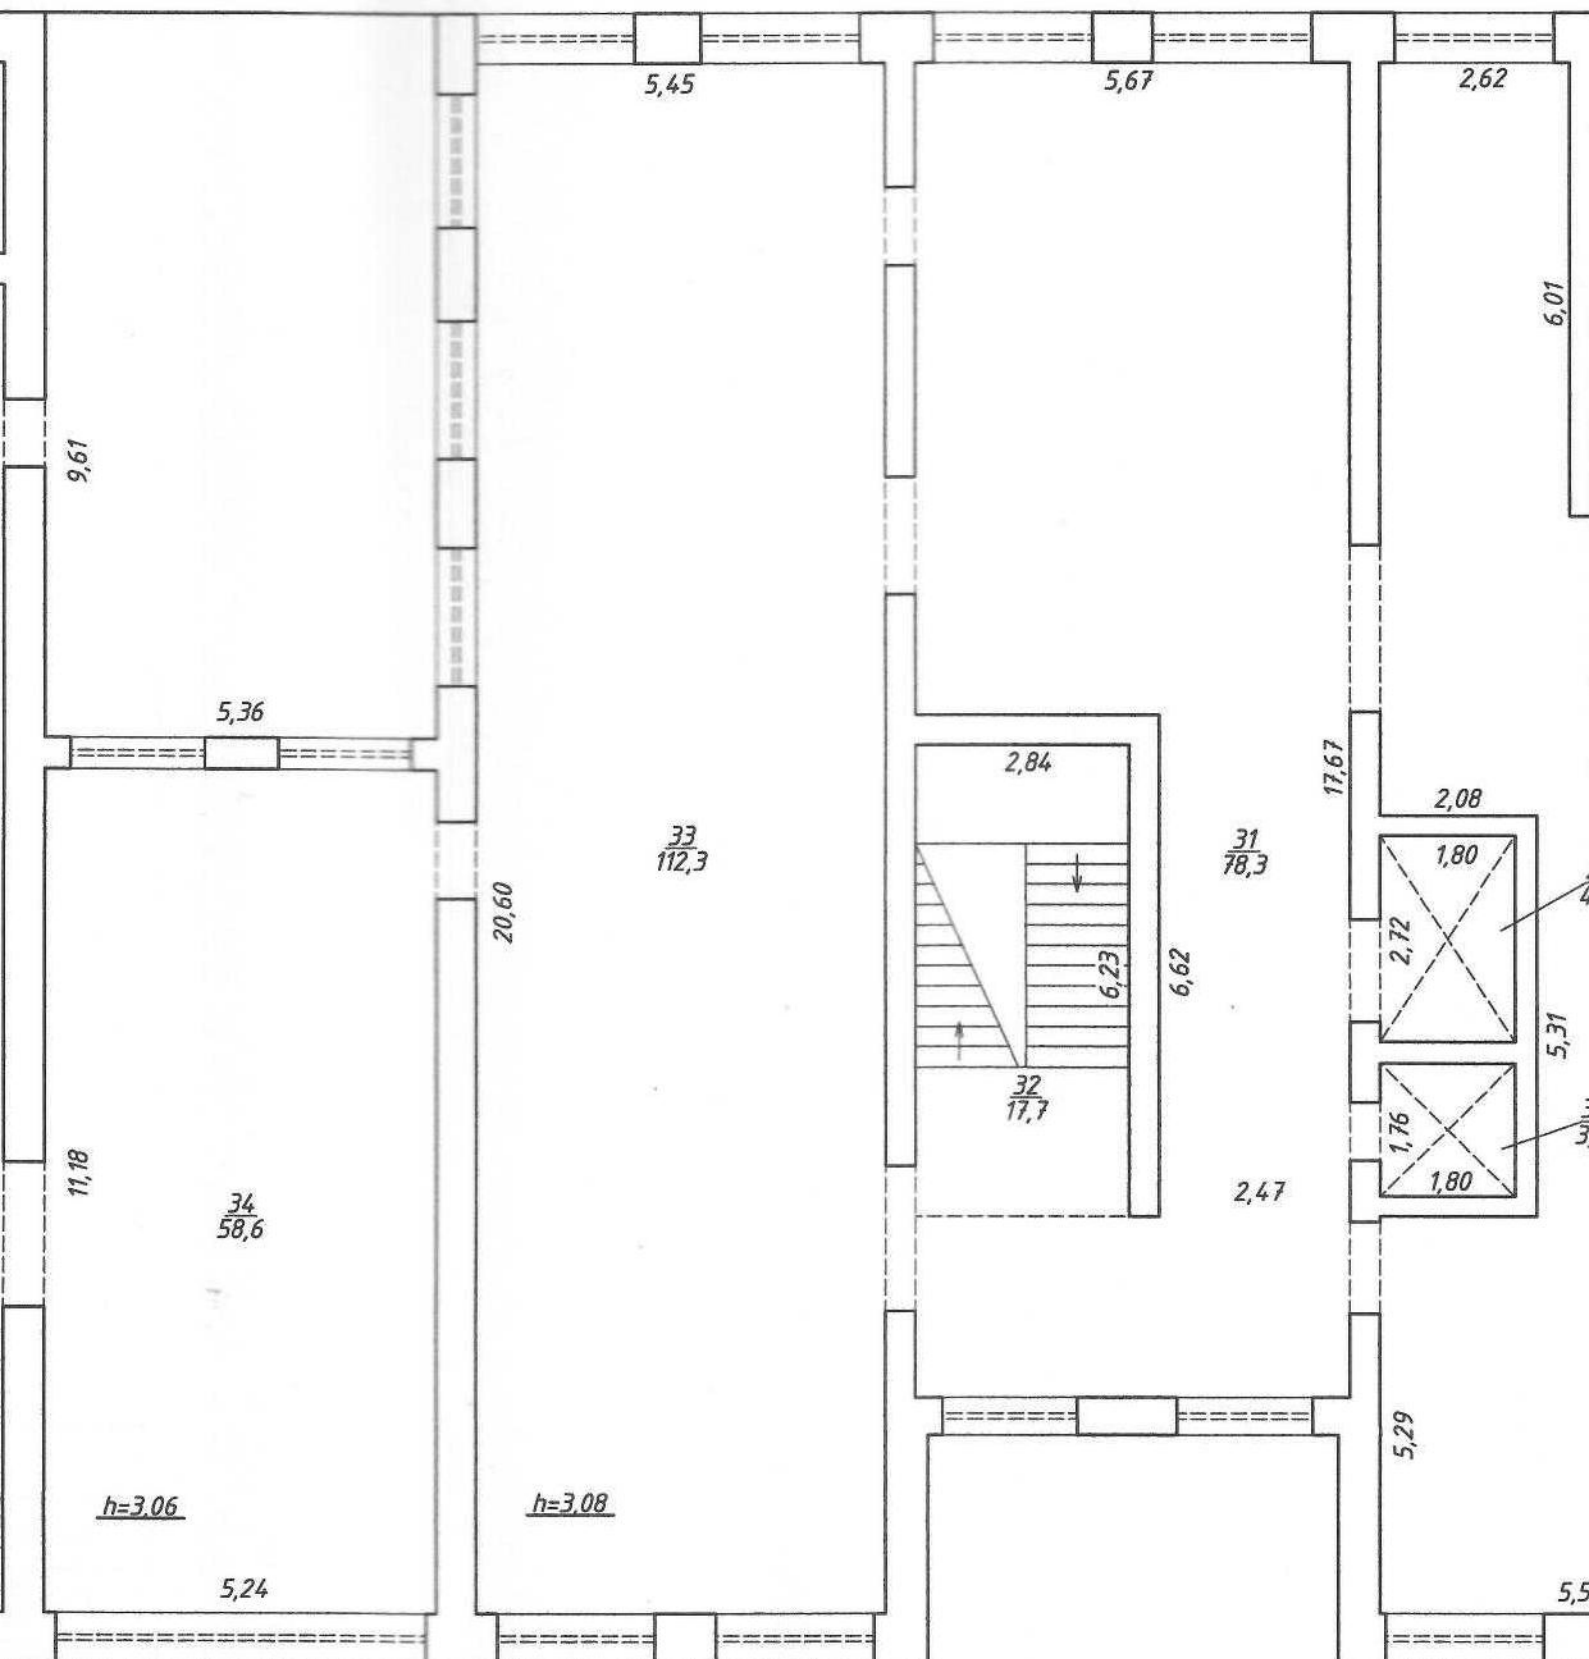

Architectural floor plan showing various rooms and dimensions:


- Room 26: $\frac{26}{15,4}$
- Room 27: $\frac{27}{115,1}$
- Room 28: $\frac{28}{84,5}$
- Room 29: $\frac{29}{4,9}$
- Room 30: $\frac{30}{3,2}$
- Room 25: $\frac{25}{10,5}$
- Room 24: $\frac{24}{10,5}$
- Room 23: $\frac{23}{10,5}$
- Room 22: $\frac{22}{10,5}$
- Room 21: $\frac{21}{10,5}$
- Room 20: $\frac{20}{10,5}$
- Room 19: $\frac{19}{10,5}$
- Room 18: $\frac{18}{10,5}$
- Room 17: $\frac{17}{10,5}$
- Room 16: $\frac{16}{10,5}$
- Room 15: $\frac{15}{10,5}$
- Room 14: $\frac{14}{10,5}$
- Room 13: $\frac{13}{10,5}$
- Room 12: $\frac{12}{10,5}$
- Room 11: $\frac{11}{10,5}$
- Room 10: $\frac{10}{10,5}$
- Room 9: $\frac{9}{10,5}$
- Room 8: $\frac{8}{10,5}$
- Room 7: $\frac{7}{10,5}$
- Room 6: $\frac{6}{10,5}$
- Room 5: $\frac{5}{10,5}$
- Room 4: $\frac{4}{10,5}$
- Room 3: $\frac{3}{10,5}$
- Room 2: $\frac{2}{10,5}$
- Room 1: $\frac{1}{10,5}$

Dimensions and other markings:

- 2,62
- 6,01
- 2,56
- 2,93
- 2,08
- 1,80
- 5,31
- 3,45
- 20,55
- 5,60
- 5,50


Фізична особа-підприємець Попков Сергій Анатолійович		
Керівник суб'єкта господарювання		Попков С.А.
Виконав		Попков С.А.
Перевірив		Попков С.А.
Дата виконання " 24 " 03 2016 р.		

ПЛА
поверхів громад
6-поверхова адміністративна будів
вулиця Березовий
місто Суми

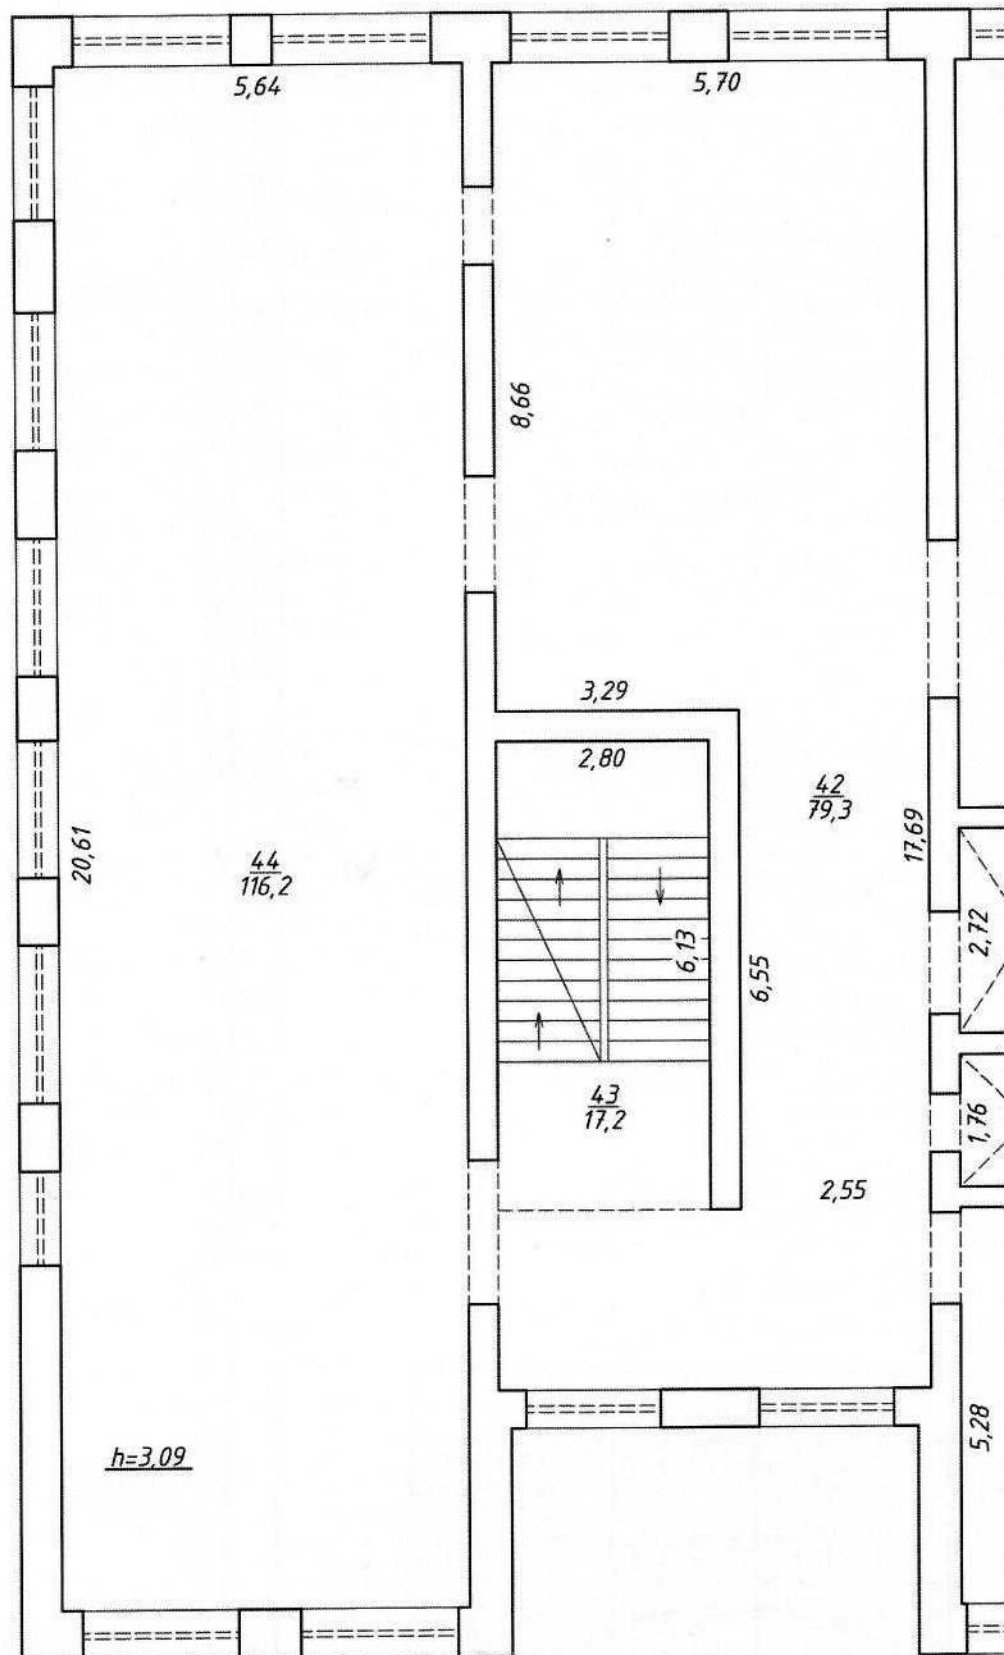

Масштаб 1:100


АН
 ського будинку
 івля з 2-поверховою прибудовою
 гаї № 9
 літера "А-6"
 поверх III

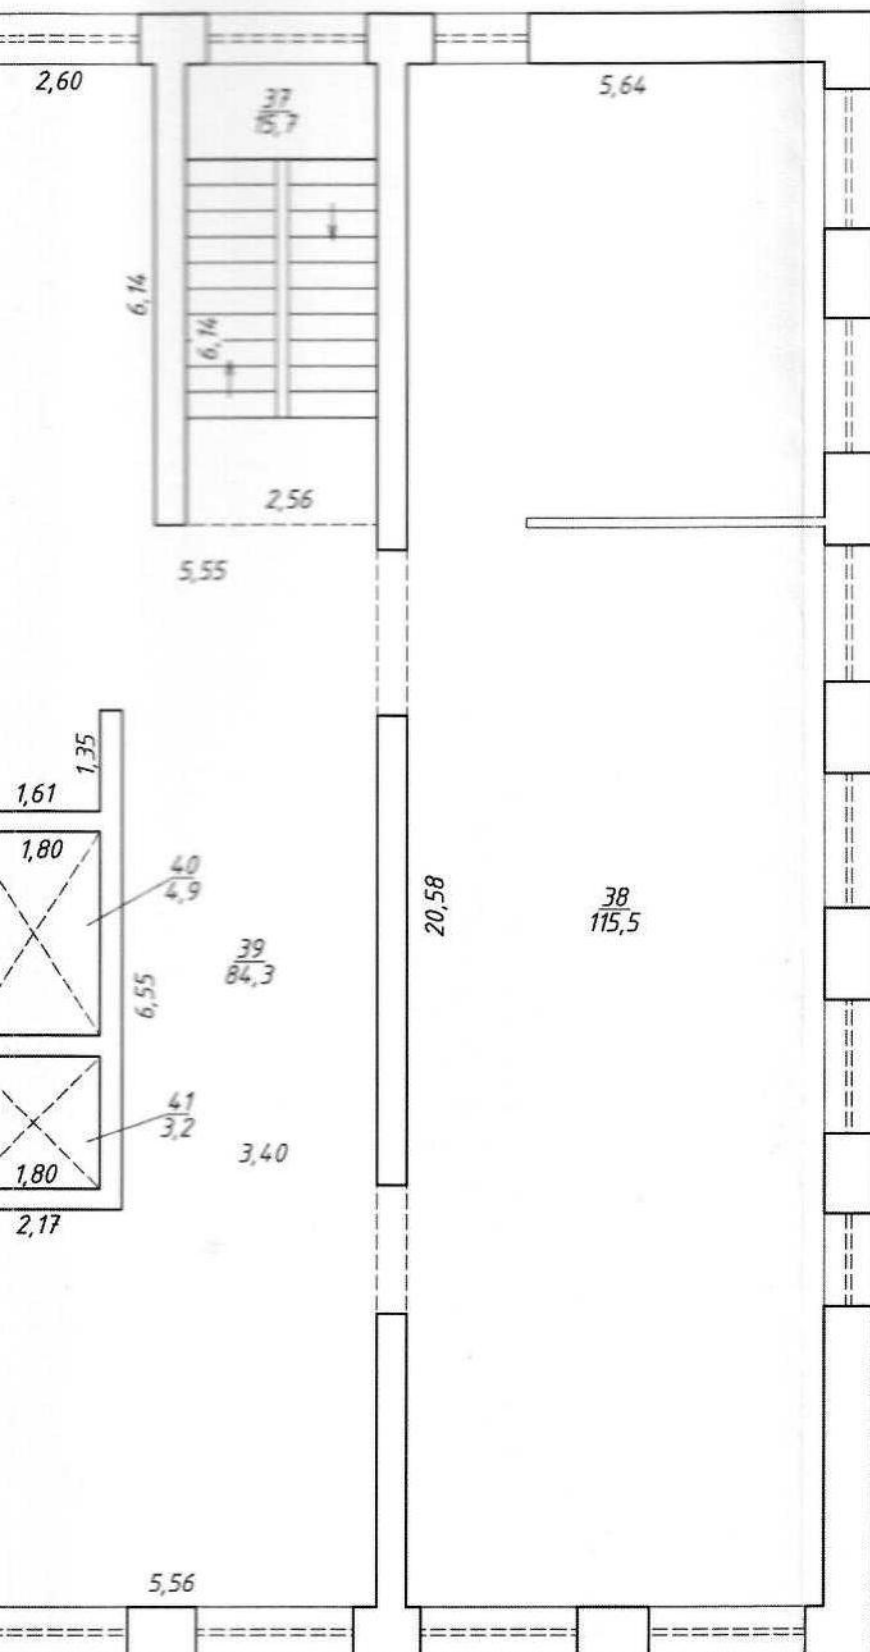

Фізична особа-підприємець Попков Сергій Анатолійович		
Керівник суб'єкта господарювання		Попков С.А.
Виконав		Попков С.А.
Перевірив		Попков С.А.
Дата виконання " 24 " 03 2016 р.		

П/А
 поборів зповад
 6-поверхова адміністративна будівля

будинок
 беззобуду
 місто

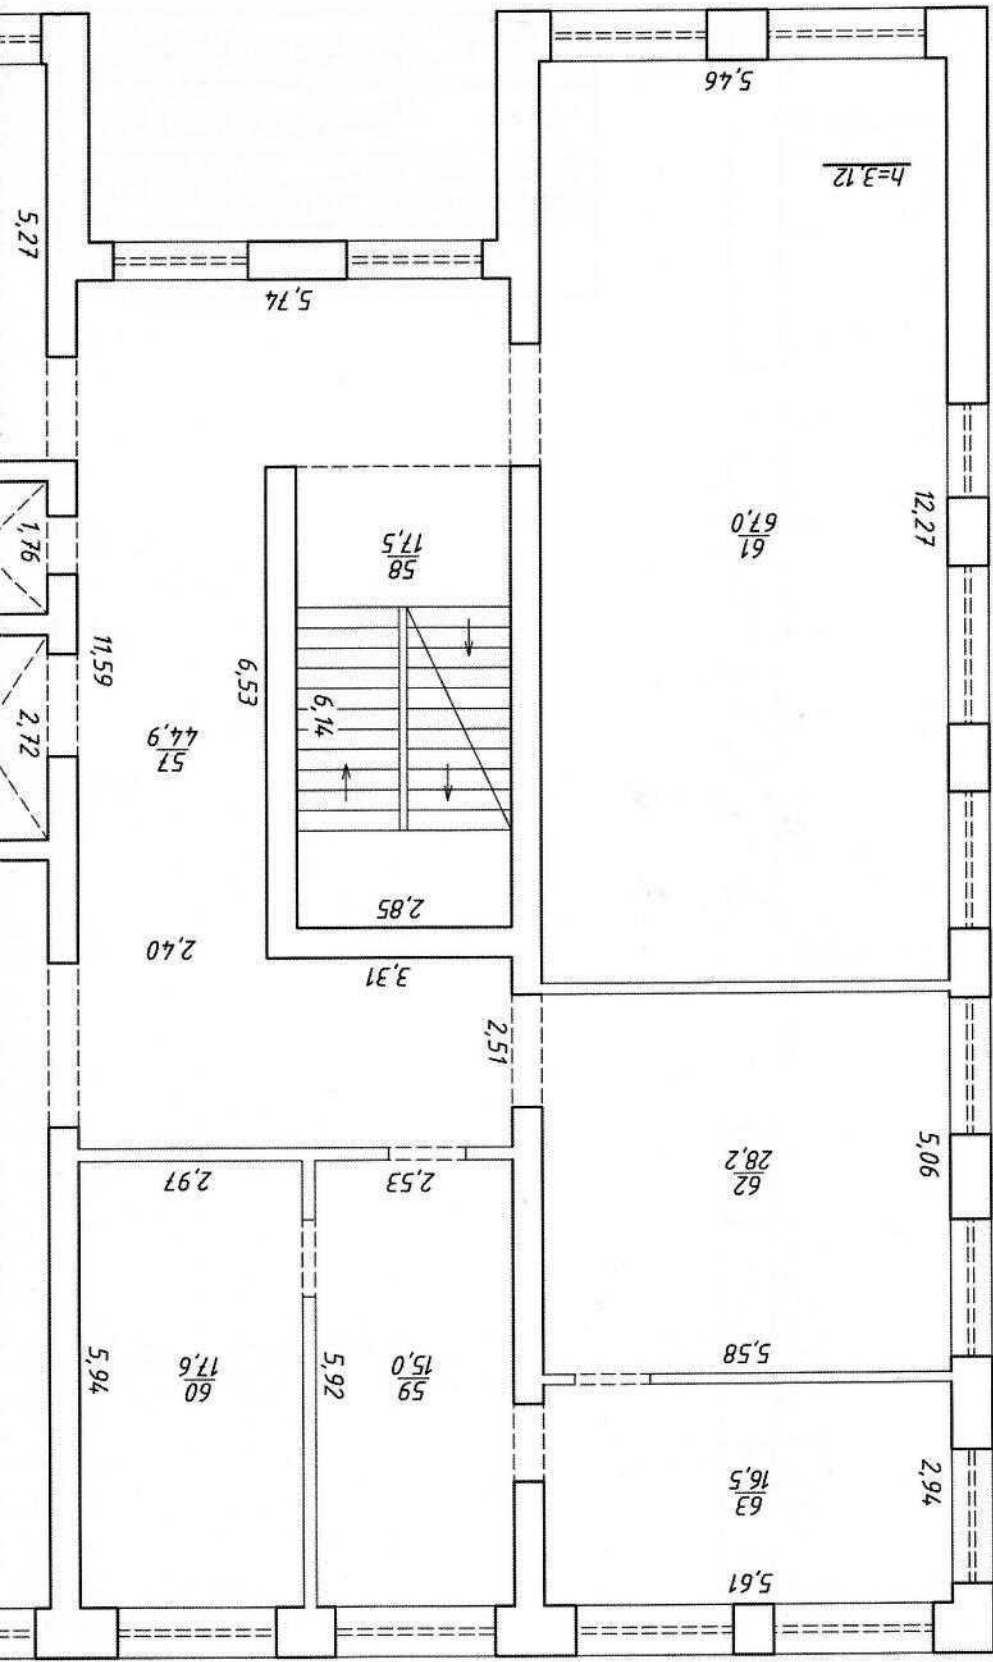


Масштаб 1:100

АН
дського будинку
ділля з 2-поверховою придбавою
ї гаї № 9

літера "А-6"

поверх IV

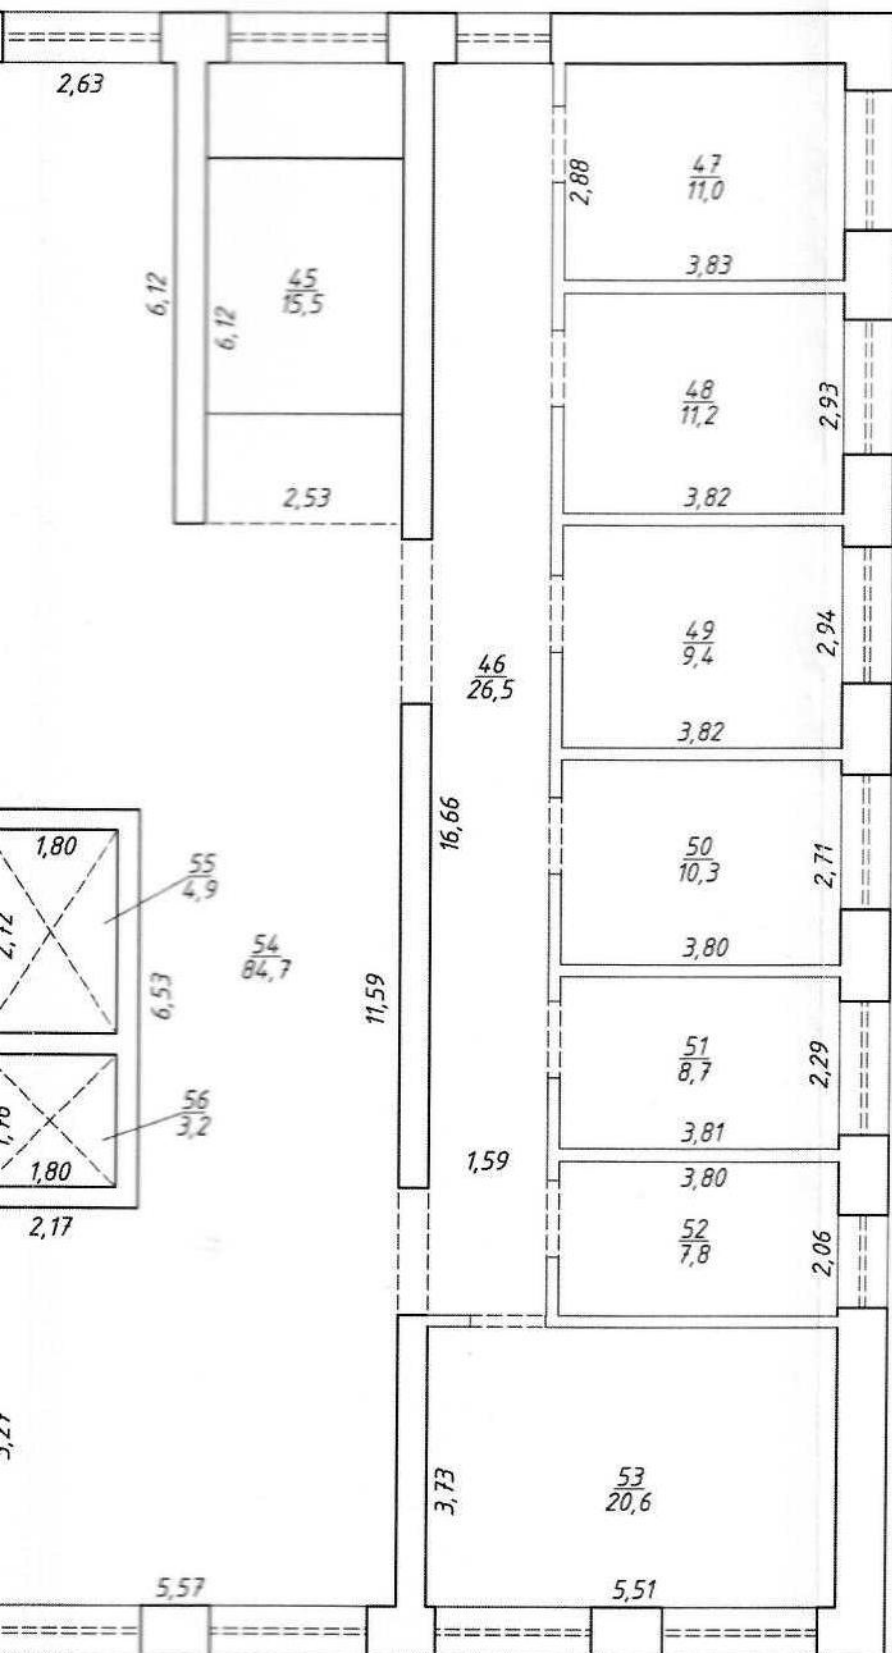


Фізична особа-підприємець Попков Сергій Анатолійович		
Керівник суб'єкта господарювання		Попков С.А.
Виконав		Попков С.А.
Перевірив		Попков С.А.
Дата виконання " 24 " 03 2016 р.		

ПЛА
поверхів громад
6-поверхова адміністративна будів

вулиця Березовий

місто Суми

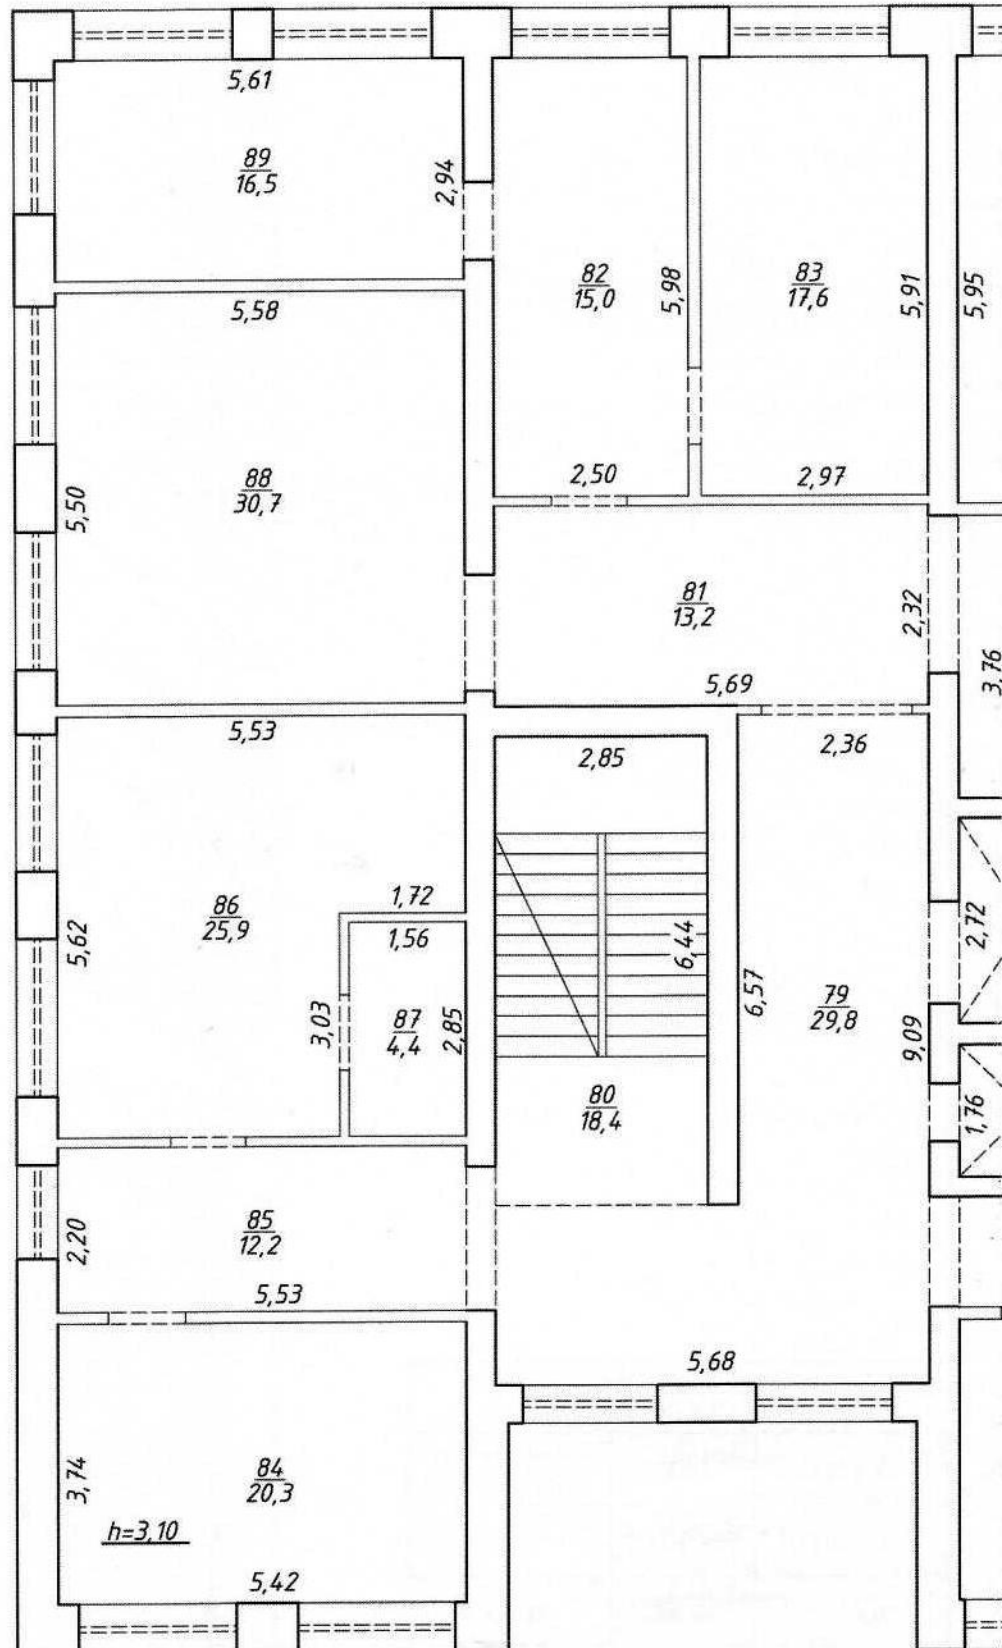


Масштаб 1:100

ПЛАН
будівельного будинку
будівля з 2-поверховою прибудовою
на ділянці № 9

літера "А-6"


поверх V

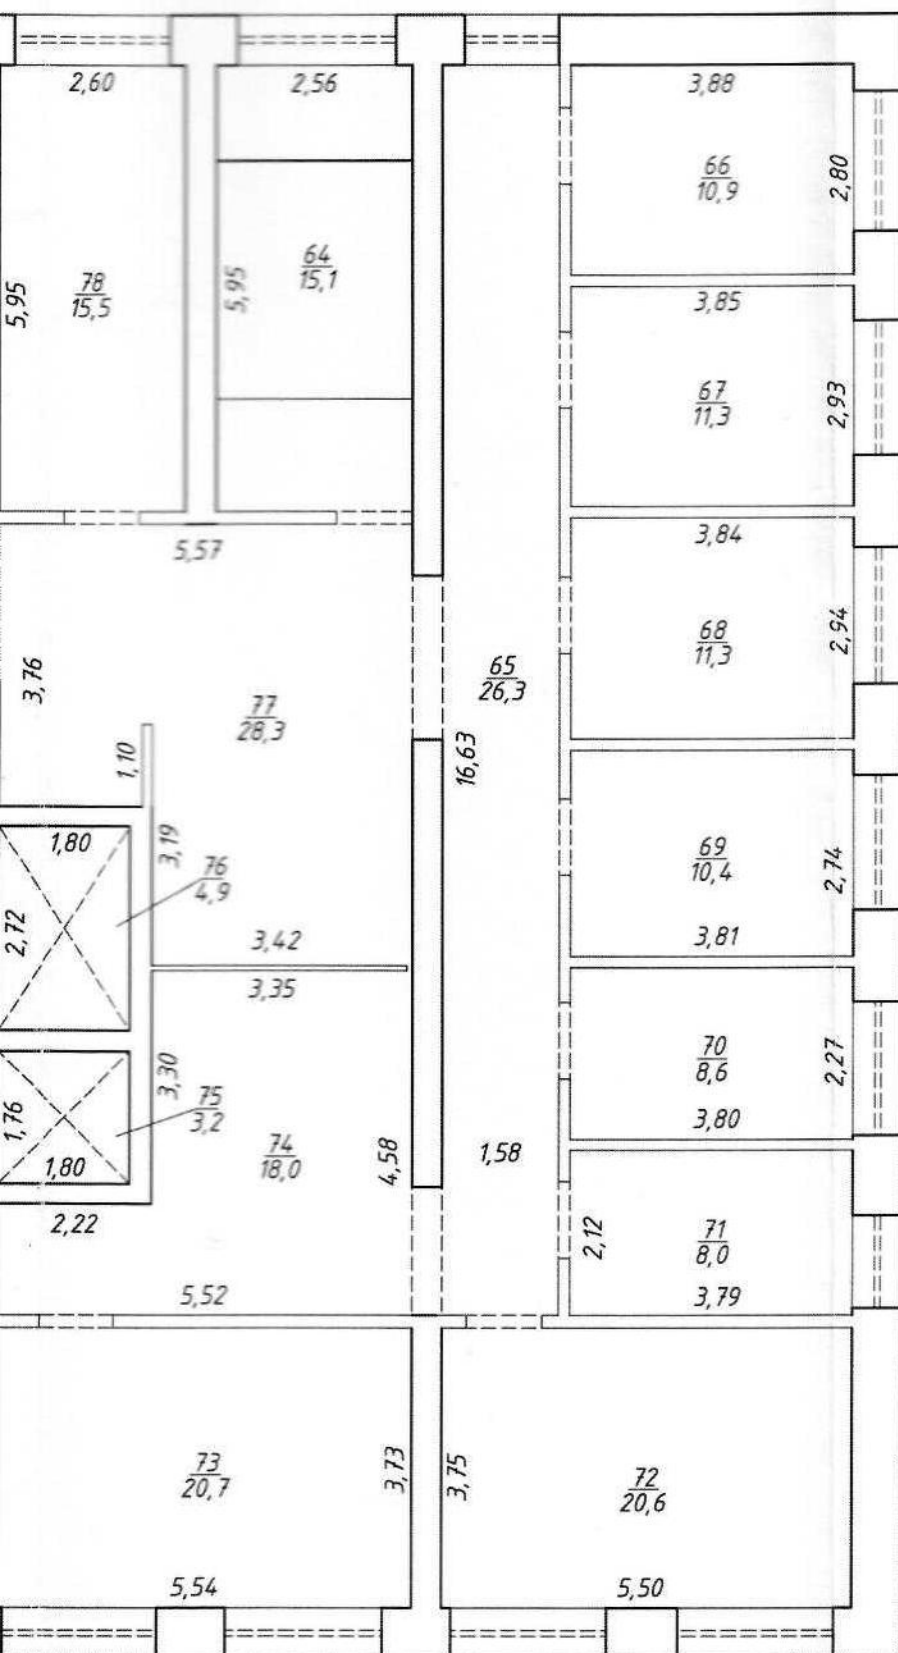

Фізична особа-підприємець Попков Сергій Анатолійович		
Керівник суб'єкта господарювання		Попков С.А.
Виконав		Попков С.А.
Перевірив		Попков С.А.
Дата виконання " 24 " 03 2016 р.		

ПЛА
поверхів громадс
6-поверхова адміністративна будів

вулиця Березовий
місто Суми

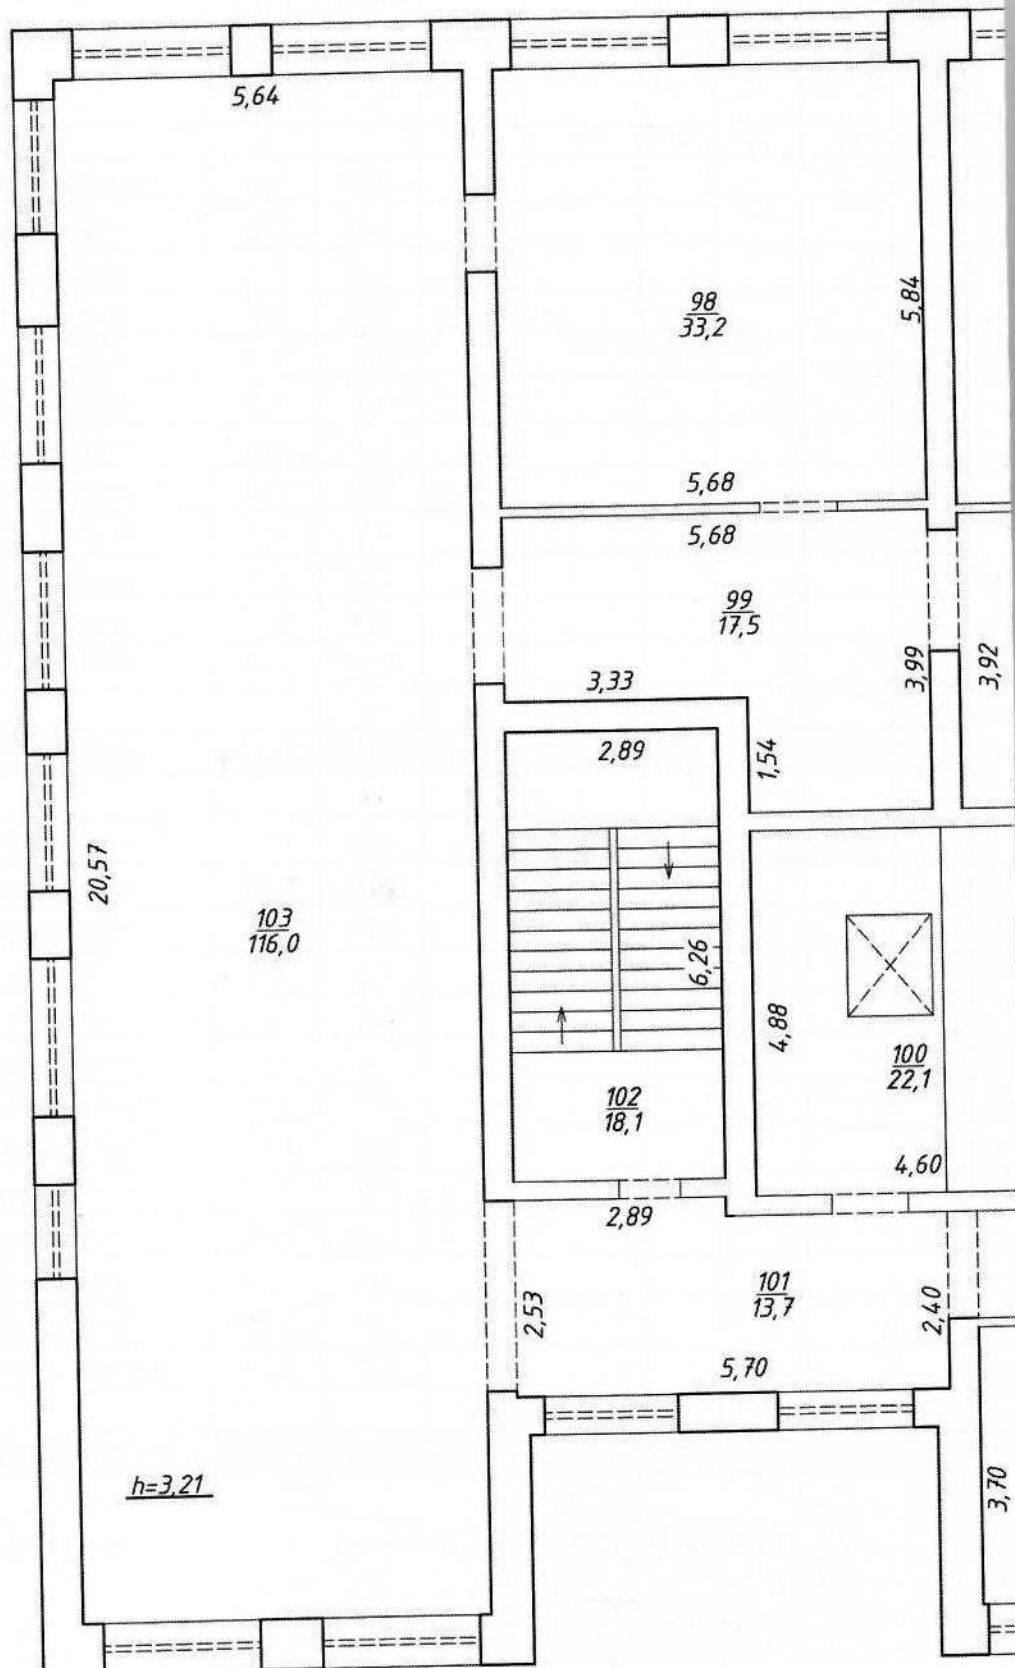


Масштаб 1:100

ПЛАН
будівельного будинку
будівля з 2-поверховою прибудовою
у гаї № 9

літера "А-6"

поверх VI

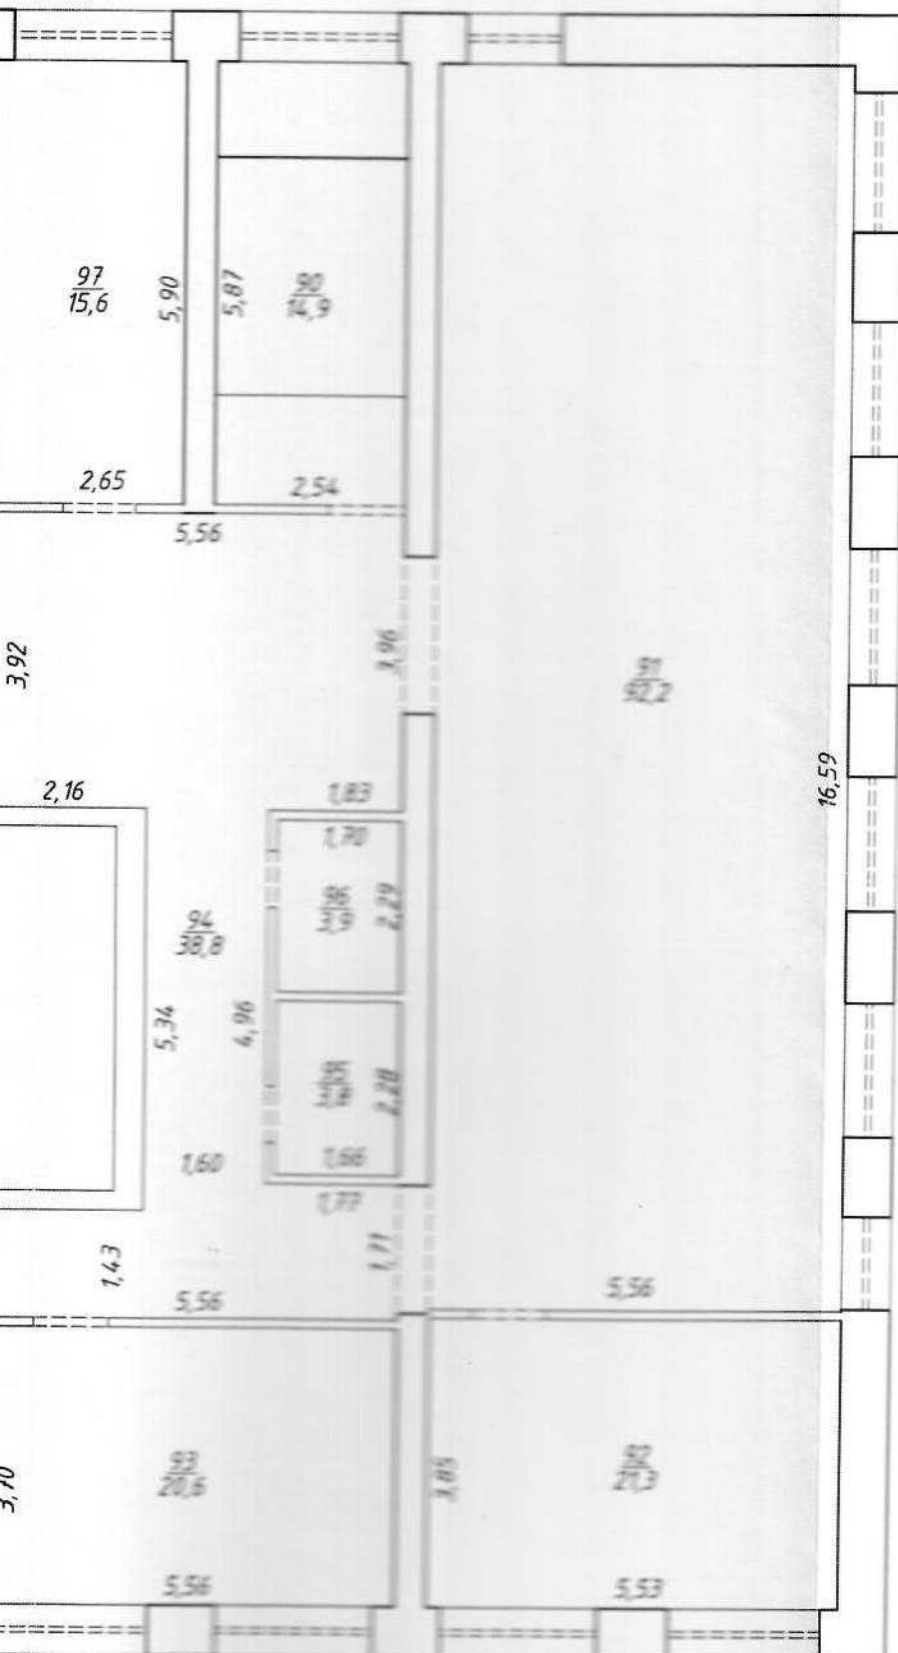

Фізична особа-підприємець Попков Сергій Анатолійович		
Керівник суб'єкта господарювання		Попков С.А.
Виконав		Попков С.А.
Перевірив		Попков С.А.
Дата виконання " 24 " 03 2016 р.		

ЕКСПЛІКАЦІЯ

приміщень до плану поверхів громадського будинку

№ 9

літер A-6

вулиця (провулок, площа)

Березовий гай

місто (селище, село)

Суми

Літер за планом	Поверхи	Номери груп приміщень	Номери приміщень	Призначення приміщень	Загальна площа приміщень (підрахована за формулами розрахунку площ) (кв.м.)	Площа приміщень (кв.м.)			Площа літніх приміщень (кв.м.)	Площа приміщень загального користування (кв.м.)	Самочинно збудована, переобладнана площа приміщень (кв.м.)	Примітка	
						корисна (сума гр.8 та гр.9)	в.т.ч.						
							основна	допоміжна					
1	2	3	4	5	6	7	8	9	10	11	12	13	
А-6	пд		1	Сходова клітка	19,2	19,2							
			2	Приміщення	22,5	22,5							
			3	Приміщення	14,5	14,5							
			4	Приміщення	32,1	32,1							
			5	Приміщення	8,3	8,3							
			6	Приміщення	8,7	8,7							
			7	Приміщення	31,2	31,2							
			8	Приміщення	43,0	43,0							
			9	Приміщення	3,9	3,9							
			10	Приміщення	10,5	10,5							
			11	Приміщення	31,6	31,6							
			12	Приміщення	47,3	47,3							
				Всього по підвалу	272,8	272,8							
	I		13	Сходова клітка	17,0	17,0							
			14	Приміщення	112,0	112,0							
			15	Приміщення	82,6	82,6							
			16	Ліфтова	4,9	4,9							
			17	Ліфтова	3,2	3,2							
			18	Приміщення	14,7	14,7							
			19	Сходова клітка	17,8	17,8							
			20	Приміщення	48,8	48,8							
			21	Приміщення	112,9	112,9							
			22	Приміщення	106,8	106,8							
			23	Приміщення	99,4	99,4							
			24	Приміщення	112,1	112,1							
			25	Сходова клітка	14,6	14,6							
				Всього по I поверху	746,8	746,8							

"24" 03 2016 р

Виконав  (Попков С.А.)

Перевірив  (Попков С.А.)



ЕКСПЛІКАЦІЯ

приміщень до плану поверхів громадського будинку

№ 9

літер A-6

вулиця (провулок, площа)

Березовий гай

місто (селище, село)

Суми

Літер за планом	Поверхи	Номери груп приміщень	Номери приміщень	Призначення приміщень	Загальна площа приміщень (підрахована за формулами розрахунку площ) (кв.м.)	Площа приміщень (кв.м.)			Площа літніх приміщень (кв.м.)	Площа приміщень загального користування (кв.м.)	Самостійно збудована, переобладнана площа приміщень (кв.м.)	Примітка
						корисна (сума гр.8 та гр.9)	в.т.ч.					
							основна	допоміжна				
1	2	3	4	5	6	7	8	9	10	11	12	13
A-6	II		26	Сходова клітка	15,4	15,4						
			27	Приміщення	115,1	115,1						
			28	Приміщення	84,5	84,5						
			29	Ліфтова	4,9	4,9						
			30	Ліфтова	3,2	3,2						
			31	Приміщення	78,3	78,3						
			32	Сходова клітка	17,7	17,7						
			33	Приміщення	112,3	112,3						
			34	Приміщення	58,6	58,6						
			35	Приміщення	220,8	220,8						
			36	Сходова клітка	14,5	14,5						
			Всього по II поверху		725,3	725,3						
	III		37	Сходова клітка	15,7	15,7						
			38	Приміщення	115,5	115,5						
			39	Приміщення	84,3	84,3						
			40	Ліфтова	4,9	4,9						
			41	Ліфтова	3,2	3,2						
			42	Приміщення	79,3	79,3						
			43	Сходова клітка	17,2	17,2						
			44	Приміщення	116,2	116,2						
			Всього по III поверху		436,3	436,3						

"24" 03 2016 р

Виконав  (Попков С.А.)

Перевірів  (Попков С.А.)



ЕКСПЛІКАЦІЯ

приміщень до плану поверхів громадського будинку № 9

літер A-6

вулиця (провулок, площа)

Березовий гай

місто (селище, село)

Суми

Літер за планом	Поверхи	Номери груп приміщень	Номери приміщень	Призначення приміщень	Загальна площа приміщень (підрахована за формулами розрахунку площ) (кв.м.)	Площа приміщень (кв.м.)			Площа літніх приміщень (кв.м.)	Площа приміщень загального користування (кв.м.)	Самостійно збудована, переобладнана площа приміщень (кв.м.)	Примітка
						корисна (сума гр.8 та гр.9)	в.т.ч.					
							основна	допоміжна				
1	2	3	4	5	6	7	8	9	10	11	12	13
A-6	IV		45	Сходова клітка	15,5	15,5						
			46	Приміщення	26,5	26,5						
			47	Приміщення	11,0	11,0						
			48	Приміщення	11,2	11,2						
			49	Приміщення	9,4	9,4						
			50	Приміщення	10,3	10,3						
			51	Приміщення	8,7	8,7						
			52	Приміщення	7,8	7,8						
			53	Приміщення	20,6	20,6						
			54	Приміщення	84,7	84,7						
			55	Ліфтова	4,9	4,9						
			56	Ліфтова	3,2	3,2						
			57	Приміщення	44,9	44,9						
			58	Сходова клітка	17,5	17,5						
			59	Приміщення	15,0	15,0						
			60	Приміщення	17,6	17,6						
			61	Приміщення	67,0	67,0						
			62	Приміщення	28,2	28,2						
			63	Приміщення	16,5	16,5						
			Всього по IV поверху		420,5	420,5						
	V		64	Сходова клітка	15,1	15,1						
			65	Приміщення	26,3	26,3						
			66	Приміщення	10,9	10,9						
			67	Приміщення	11,3	11,3						
			68	Приміщення	11,3	11,3						
			69	Приміщення	10,4	10,4						

"24" 03 2016 р

Виконав  (Попков С.А.)

Перевірив  (Попков С.А.)



ЕКСПЛІКАЦІЯ

приміщень до плану поверхів громадського будинку

№ 9

літер A-6

вулиця (провулок, площа)

Березовий гай

місто (селище, село)

Суми

Літер за планом	Поверхи	Номери груп приміщень	Номери приміщень	Призначення приміщень	Загальна площа приміщень (підрахована за формулами розрахунку площ) (кв.м.)	Площа приміщень (кв.м.)			Площа літніх приміщень (кв.м.)	Площа приміщень загального користування (кв.м.)	Самостійно збудована, переобладнана площа приміщень (кв.м.)	Примітка
						корисна (сума гр.8 та гр.9)	в.т.ч.					
							основна	допоміжна				
1	2	3	4	5	6	7	8	9	10	11	12	13
A-6	V		70	Приміщення	8,6	8,6						
			71	Приміщення	8,0	8,0						
			72	Приміщення	20,6	20,6						
			73	Приміщення	20,7	20,7						
			74	Приміщення	18,0	18,0						
			75	Ліфтова	3,2	3,2						
			76	Ліфтова	4,9	4,9						
			77	Приміщення	28,3	28,3						
			78	Приміщення	15,5	15,5						
			79	Приміщення	29,8	29,8						
			80	Сходова клітка	18,4	18,4						
			81	Приміщення	13,2	13,2						
			82	Приміщення	15,0	15,0						
			83	Приміщення	17,6	17,6						
			84	Приміщення	20,3	20,3						
			85	Приміщення	12,2	12,2						
			86	Приміщення	25,9	25,9						
			87	Приміщення	4,4	4,4						
			88	Приміщення	30,7	30,7						
			89	Приміщення	16,5	16,5						
			Всього по V поверху		417,1	417,1						
	VI		90	Сходова клітка	14,9	14,9						
			91	Приміщення	92,2	92,2						
			92	Приміщення	21,3	21,3						
			93	Приміщення	20,6	20,6						
			94	Приміщення	38,8	38,8						

"24" 03 2016 р

Виконав  (Попков С.А.)

Перевірив  (Попков С.А.)



Перевірів _____ (Попков С.А.)