Область *черкасская*

Город *Шпола*

Район__________

Утверждено НККХ УССР

3

ГЕНЕРАЛЬНЫЙ ПЛАН (СХЕМА)

Усадебного у... *38* ...строениями по улице *Чайковского*

Владелец...

Масштаб 1:50

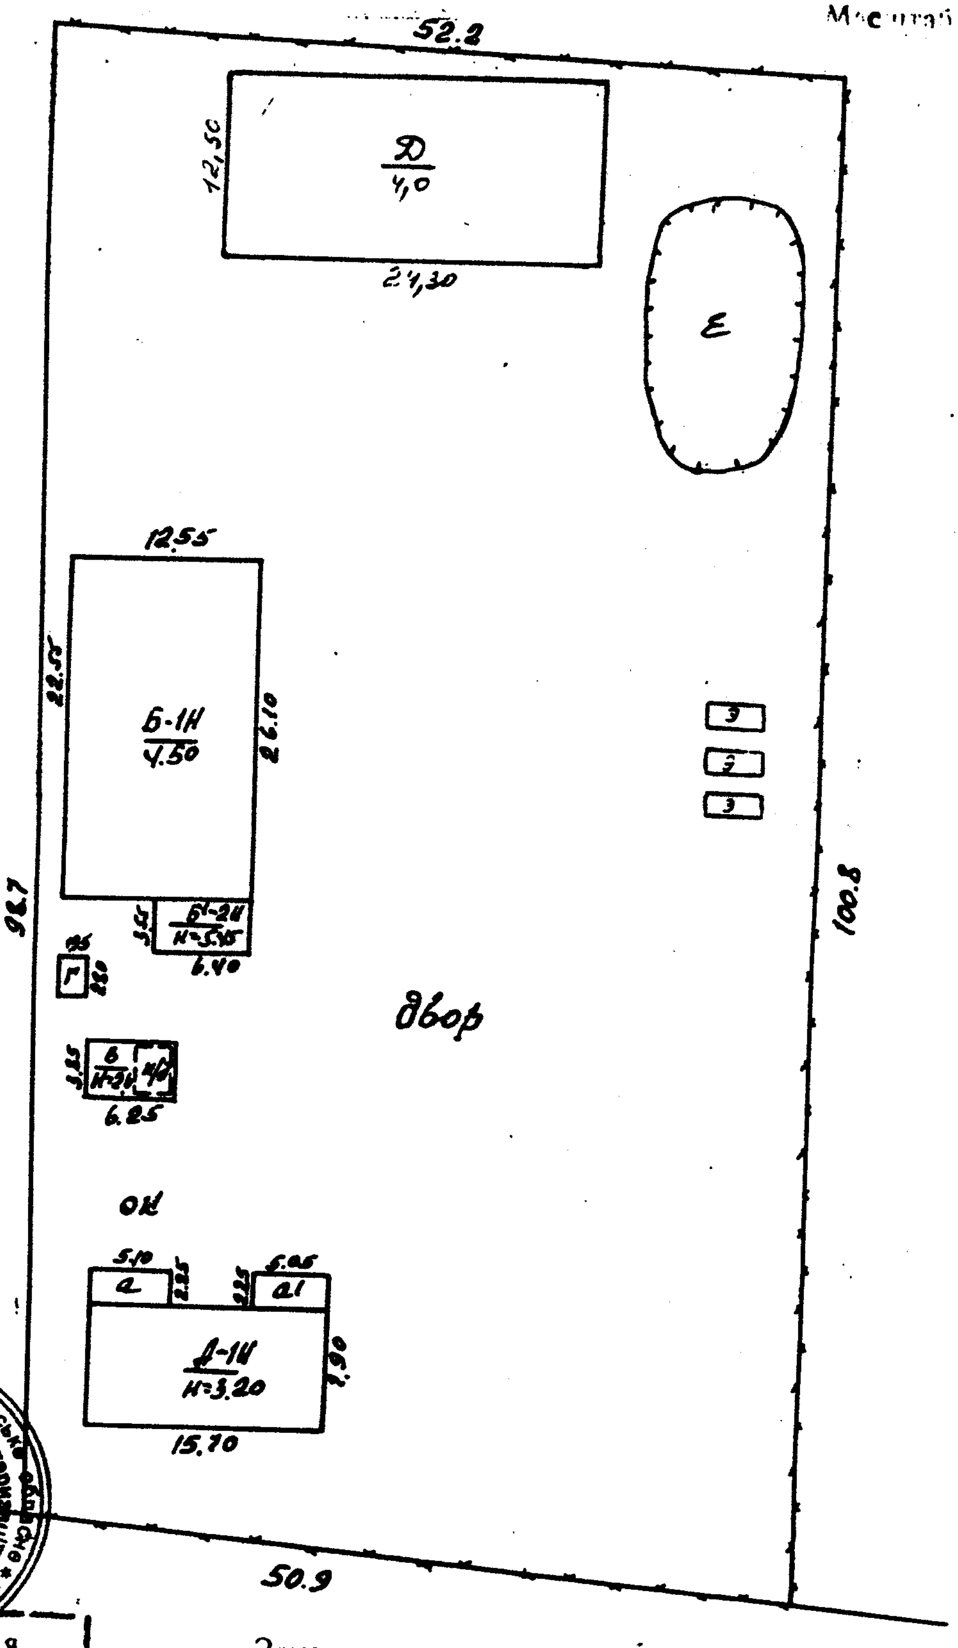

Чер... коммунхоз
Смел... инвентарьбюро
С подлинным верно
«*31*» ____ 19..
Техник

Ідент. код 03357139

Экспликация		Земельная площадь усадебного участка						
Литер	Наименование строения	Общая земельная площадь	застроенная всего		под садом	под огородом	под двором	Примечание
А	*Основное строение*	*5131*	*786*	*—*	*—*	*—*	*4345*	
а-а1	*Пристройки*							
Б	*Гараж*							
В	*Сарай*							
п/з	*Погреб*							
Г	*Уборная*							
Д	*Ангар*							