УКРАЇНА

ІВАНО-ФРАНКІВСЬКЕ ОБЛАСНЕ БЮРО ТЕХНІЧНОЇ ІНВЕНТАРИЗАЦІЇ
ТА РЕЄСТРАЦІЇ ПРАВ ВЛАСНОСТІ НА НЕРУХОМІСТЬ

Реєстраційний номер 33235025

Область Ів-Франківська Інвентарний номер 2471


Район Надвірнянський Реєстровий номер 74/13 нф

ТЕХНІЧНИЙ ПАСПОРТ

на громадський будинок

№ 3 вулиця (провулок, площа) Незалежності

місто (селище, село) Ланчин

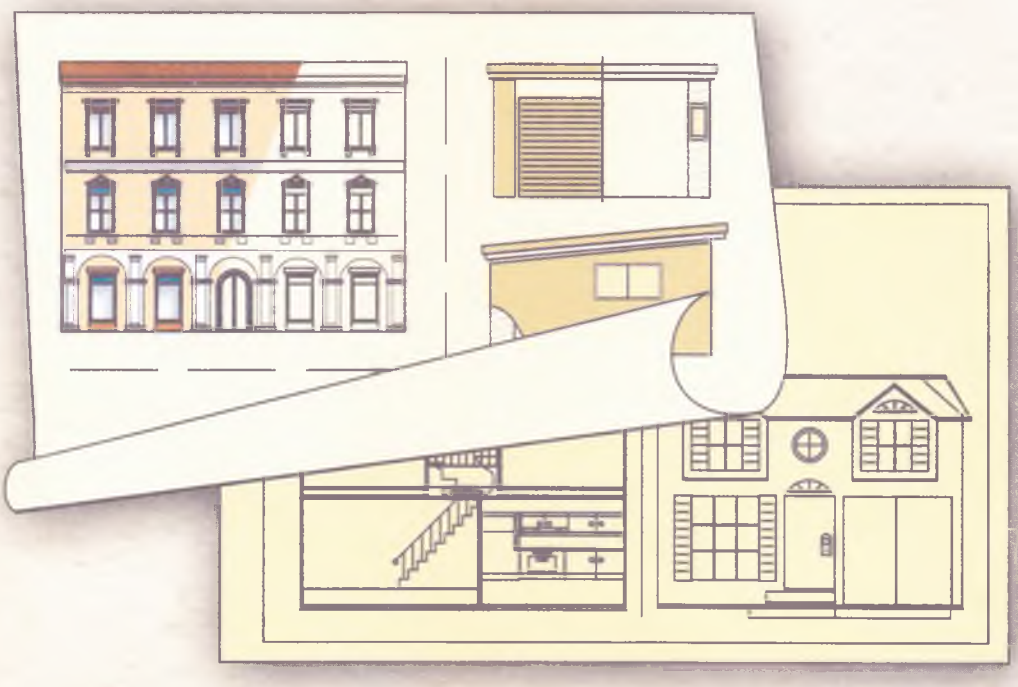


Власник	Розмір частки власності
Держава в особі Кабінету Міністрів України в оперативному керуванні Надвірнянська районної державної лікарні ветеринарної медицини Нач ОБТІ	1 В.А. Бегей

ПЛАН ЗЕМЕЛЬНОЇ ДІЛЯНКИ
громадського будинку

ветлікарня

вулиця (провулок, площа) Незалежності № 3

місто (селище, село) Ланчин

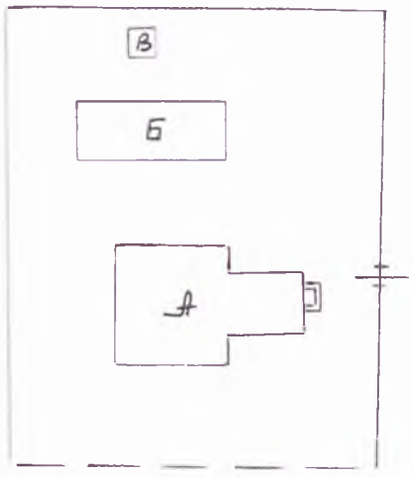

ПЕРЕВІРИВ
22.03.2011 р.

Експлікація							
Літер по плану	Назва будинку, допоміжних будівель та споруд	Площа земельної ділянки в т.ч.					
		Загальна площа	Під будинком, допоміжними будівлями та спорудами			Під зеленими насадженнями	Під дорожнім (твердим) покриттям
			всього	під будинком	під допоміжн будівлями та спорудами		
1	2	3	4	5	6	7	8
А	основне приміщення						
Б	гараж						

План
поверхів громадського будинку


Вет. лікарня

вулиця (провулок, площа) Незалежності № 3

місто (селище, село) Ланівці

Масштаб 1:100

Літер „А" Поверх „1"

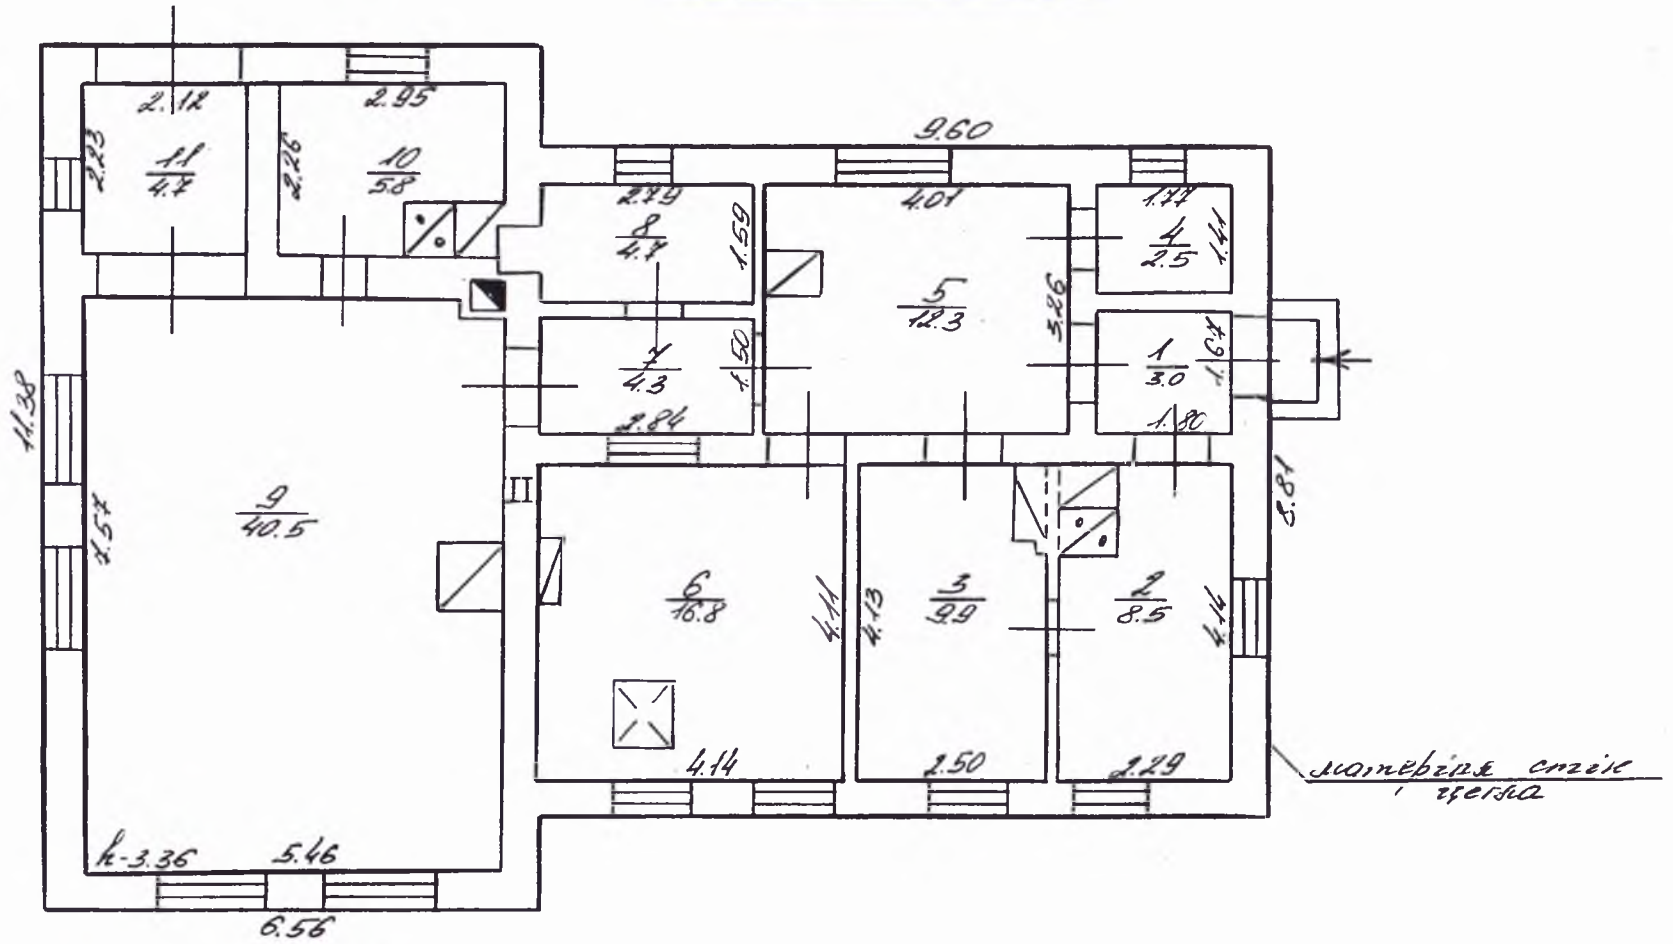

ПЕРЕЗИРИВ

ЕКСПЛІКАЦІЯ

приміщень до плану поверхів громадського будинку № 3 літер "А"

вулиця (провулок, площа) Незалежності

місто (селище, село) Конотоп

Літер по плану	Поверхи	№№ приміщень	Призначення приміщень	Площа приміщень (м²)			Самовільно збудована або перебудована площа
				загальна	основних	допоміжних	
1	2	3	4	5	6	7	8
А	1	1	кафедра	3.0		3.0	
		2	кабінет	8.5	8.5		
		3	кабінет	9.9	9.9		
		4	кладова	2.5		2.5	
		5	кафедра	12.3		12.3	
		6	аптека	16.8	16.8		
		7	кафедра	4.3		4.3	
		8	кабінет	4.7	4.7		
		9	кабінет	40.5	40.5		
		10	кабінет	5.8	5.8		
		11	кафедра	4.4		4.4	
			Всього по літ. А:	113.0	86.2	26.8	

ПЛАН

поверхів громадського будинку


гараж

вулиця (провулок, площа) Незалежності № 3

місто (селище, село) Ланчин

Масштаб 1:100

Літер Б Поверх 1

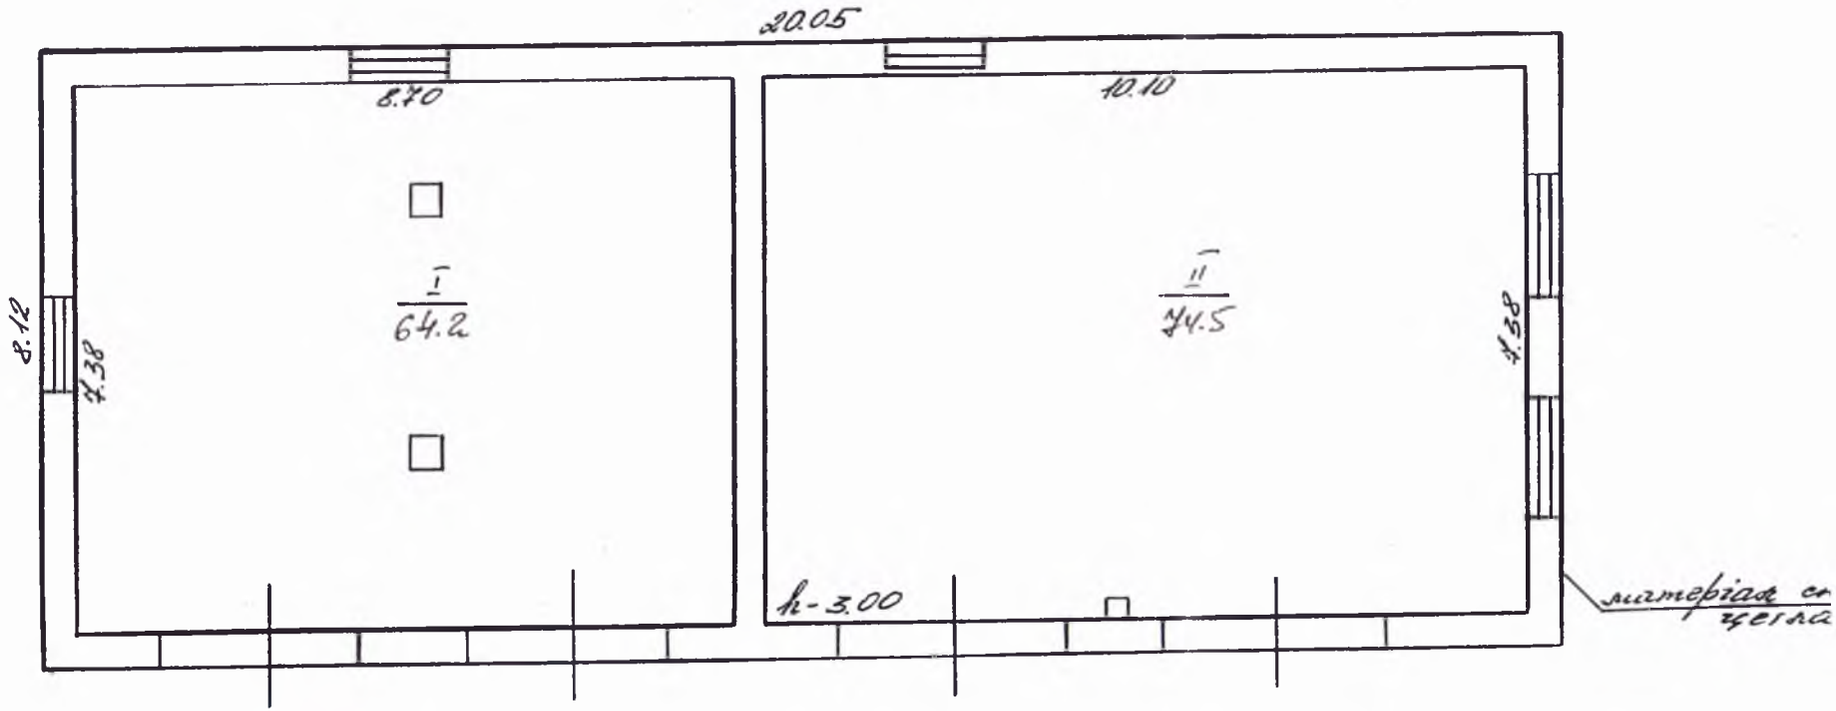

ПЕРЕВІРИВ
22.03 2011 р.

ЕКСПЛІКАЦІЯ

приміщень до плану поверхів громадського будинку № 3 літер "Б"

вулиця (провулок, площа) Незалежності

місто (селище, село) Данків

Літер по плану	Поверхи	№№ приміщень	Призначення приміщень	Площа приміщень (м²)			Самовільно збудовано або перебудовано площа
				загальна	основних	допоміжних	
1	2	3	4	5	6	7	8
Б	1	1	гараж	64.2		64.2	
		2	гараж	74.5		74.5	
			Всього по літ. „Б"	138.7		138	

ПЕРЕВІРИВ

22.03.2011р.

ХАРАКТЕРИСТИКА БУДИНКУ, ГОСПОДАРСЬКИХ БУДІВЕЛЬ ТА СПОРУД

Літер	Назва об'єкта	Рік побудови	Опис основних конструктивних елементів						Інженерне обладнання					Висота (м)	Площа (кв. м)	Об'єм (куб. м)	Будівельна вартість (грн.)	% зносу	Інвентаризаційна вартість (грн.)
			Фундамент	Стіни	Покрівля	Перекриття	Підлога	Сходи	Електрика	Водопровід	Каналізація	Газопровід	Вид опалення						
1	2	3	4	5	6	7	8	9	10	11	12	13	14	15	16	17	18	19	20
А	основна частина	1956	б/бет.	цегляні	цегляні	дощ. бет.	дощ. бет.	так	так				від.	3,49	1605	555			
Б	гараж	1970 1984	б/бет.	цегляні	цегляні	ні	бет.							3,15	162,8	163			
В	убгражання	1956	дошки		зали		бетон								1,0				

ПЕРЕВІРИВ
22.03.2011р

Всього: