


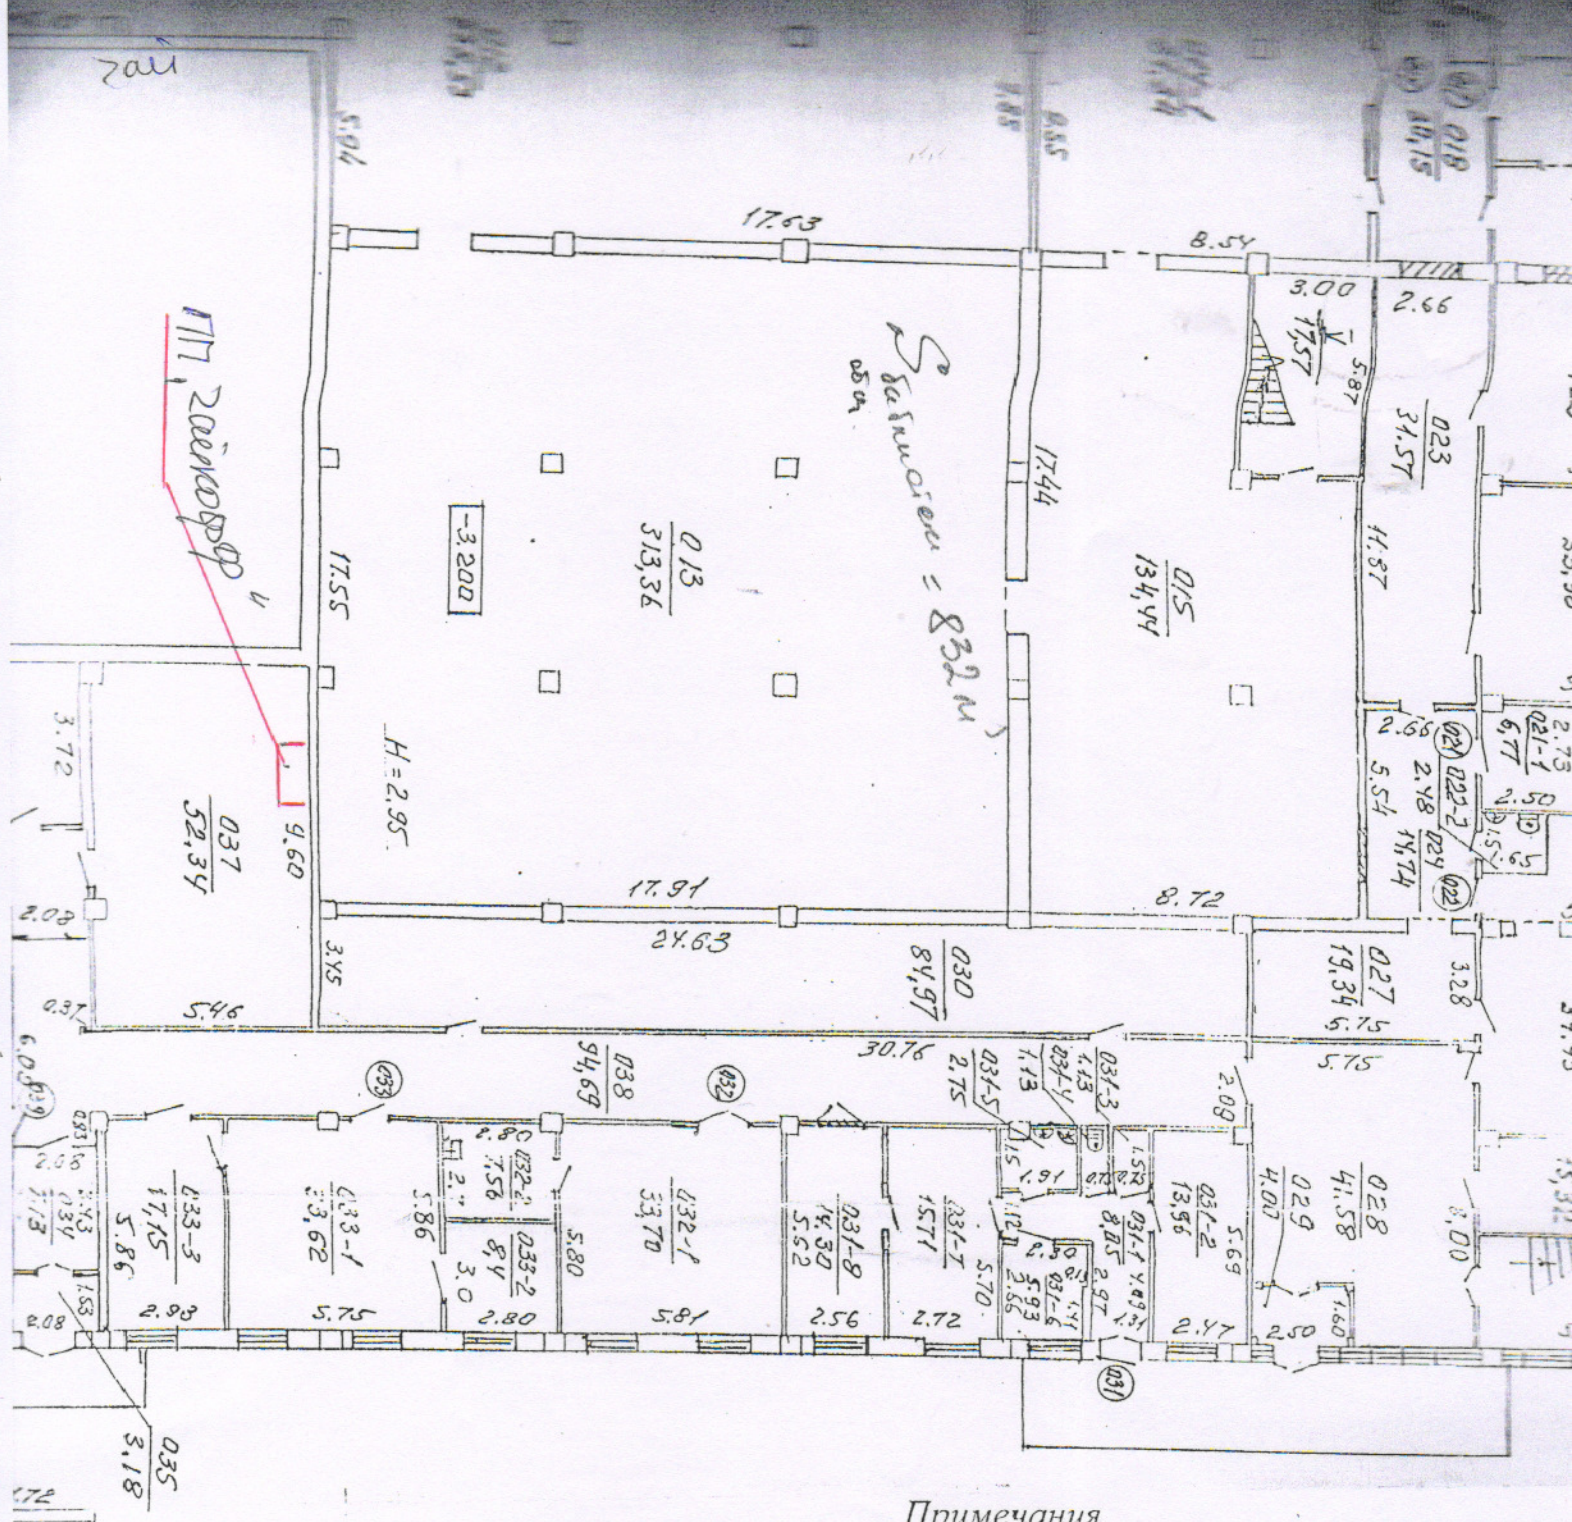

Примечания

1. Общие данные комплекта «ОЧ. АС» см. на листах ОЧ. АС-1 и ОЧ. АС-2.
2. Экспликацию внутренних площадей помещений к плану здания см. в «Примечаниях».
3. Ведомость покрытия полов и отделки помещений к плану здания см. в «Примечаниях».
4. За нулевую отметку принята отметка пола I этажа, соответствующая отметке $\pm 0,000$.
5. На листах «ОЧ. АС» принято цифровое обозначение:

№ 014-1 (014) Номер помещения по экспликации техпаспортизации (номер групп)