КОМУНАЛЬНЕ ПІДПРИЄМСТВО КИЇВСЬКОЇ МІСЬКОЇ РАДИ
"КИЇВСЬКЕ МІСЬКЕ БЮРО ТЕХНІЧНОЇ ІНВЕНТАРИЗАЦІЇ"

Область
Район Деснянський

Інвентаризаційна справа № 11648

Реєстровий №

ТЕХНІЧНИЙ ПАСПОРТ

приміщень громадського призначення, вбудованих в житловий будинок

нежитлові приміщення
(призначення)

№ 12-А вулиця (провулок, площа) Мілютенка

місто (селище, село) Київ

Замовник технічної інвентаризації або уповноважена ним особа (прізвище, ім'я та по батькові фізичної особи або найменування юридичної особи)	Місце проживання, серія і номер паспорта фізичної особи або місцезнаходження, код за ЄДРПОУ юридичної особи
Комунальне підприємство по	м. Київ. вул. Закревського, буд 15
утриманню житлового господарства	код ЄДРПОУ 31776030
" Житлорембудсервіс "	
Деснянського району м. Києва"	

Склав Техник з інвентаризації /прізвище/ нерухомого майна Реєстраційний №1424 Спійник М.М.

Паспорт виготовлено станом на " 01 " 11 2012 р. Керівник Милобог О.А. /ПІБ/

Контроль виконав Мойсеєва Л.М.

АЕ №001499
(підпис, прізвище, серія та номер кваліфікаційного сертифіката, М.П.)

ГОЛОВНИЙ ІНЖЕНЕР

М.П.

ПЛАН
поверхів громадського будинку


нежитлові приміщення
(призначення)

вулиця (провулок площа) Мілютенка буд.№ 12-А

місто (селище, село) м. Київ

Масштаб 1:200

Поверх__І_літ._"_А_"

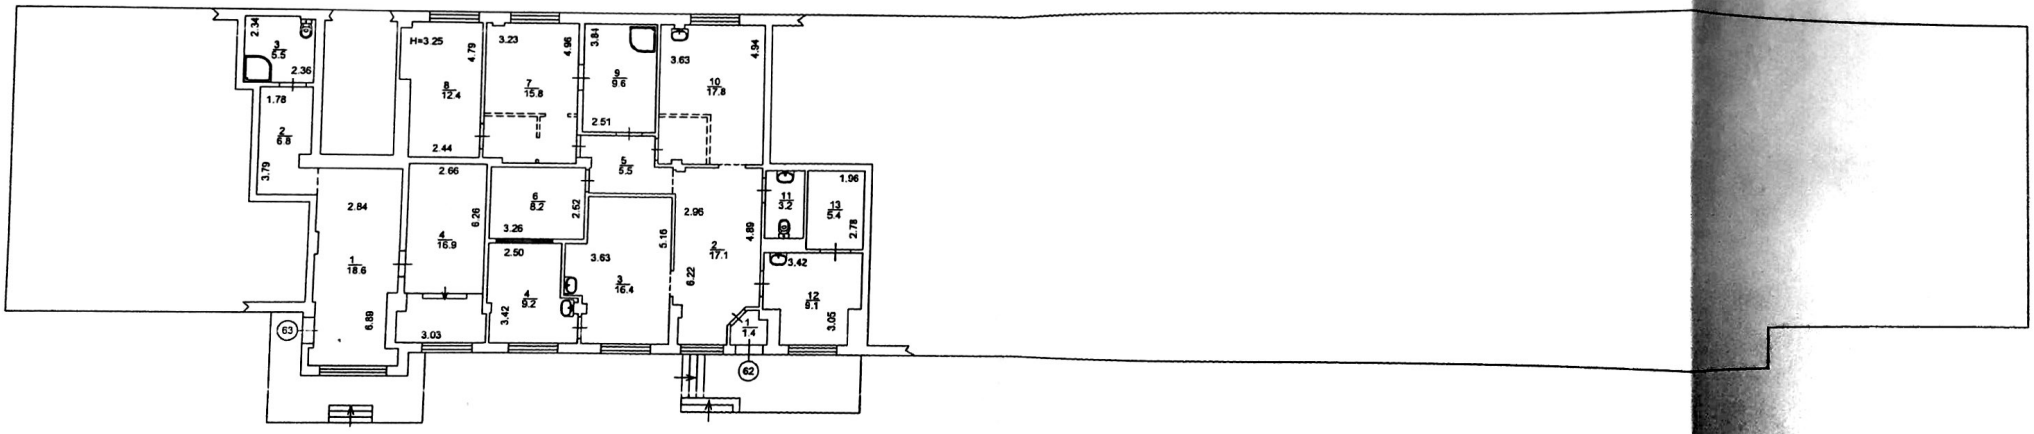

ДОЗВІЛ НА РЕКОНСТРУКЦІЮ В БТІ НЕ ПОДАНО

ЕКСПЛІКАЦІЯ

приміщень до плану приміщень громадського призначення, вбудованих в житловий будинок

№ 12-А літер " **А** вулиця (провулок, площа) **Мілютенка**

місто (селище, село)

Літер за планом	Поверхи	Номери груп приміщень	Номери приміщень	Призначення приміщень	Загальна площа приміщень підрахована за формулою гр.5 (кв.м.)	Площа нежитлових вбудованих приміщень (кв.м.)			Площа літніх приміщень (кв. м.)	Площа приміщень, загального користування (кв.м.)	Самочино збудована, переобладнана площа приміщень (кв. м.)	Примітка
						корисна (сума гр. 8 та 9)	основна	допоміжна				
1	2	3	4	5	6	7	8	9	10	11	12	13
А	І	**62**	1	тамбур	1,4			1,4				
			2	хол	17,1			17,1				
			3	основне	16,4		16,4					
			4	основне	9,2		9,2					
			5	коридор	5,5			5,5				
			6	підсобне	8,2			8,2				
			7	основне	15,8		15,8					
			8	основне	12,4		12,4					
			9	основне	9,6		9,6					
			10	основне	17,8		17,8					
			11	санвузол	3,2			3,2				
			12	основне	9,1		9,1					
			13	основне	5,4		5,4					
				Всього по гр.прим.№62:	**131,1**	**131,1**	**95,7**	**35,4**				
		63	1	основне	18,6		18,6					
			2	коридор	6,8			6,8				
			3	санвузол	5,5			5,5				
			4	основне	16,9		16,9					
				Всього по гр.прим.№63:	**47,8**	**47,8**	**35,5**	**12,3**				
		Всього по гр.прим.№62 та №63:			**178,9**	**178,9**	**131,2**	**47,7**				

01.11.2012р. **Виконав:** **Милобог О.А.**

(підпис, прізвище)

Перевірив: **Студінський А.В.**

(підпис, прізвище)

26.04.2018р. **Склав:** **Олійник М.М.**

(підпис, прізвище)

ХАРАКТЕРИСТИКА БУДИНКУ, ДОПОМІЖНИХ БУДІВЕЛЬ ТА СПОРУД

Літер	Назва об'єкта	Рік побудови	Опис основних конструктивних елементів						Інженерне обладнання							Площа (кв.м) або довжина (п/м)	Висота (м)	Об'єм (куб.м)	Будівельна вартість	% зносу	Інвентаризаційна вартість
			фундамент	стіни	покрівля	перекриття	підлога	сходи	електрика	водопровід	каналізація	газопровід	вид опалення	ліфт	сміттєпровід						
1	2	3	4	5	6	7	8	9	10	11	12	13	14	15	16	17	18	19	20	21	22
А	Нежитлові прим.		з/б	кер/бетон	рулонна	з/б		з/б марші	так	так	так		ТЕЦ								не визначалась
												Всього:									