


Додаток до договору оренди № РОР-1111
вд 31.08.12

ПОСТАНОВИЩНИЙ ПЛАН
СТРОЄННЯ в Миколаїв по ул. Нікопольська
№ 24 кв. № 20 інвент. № 9719
найманий поверх № 1

МАСШТАБ 1:200

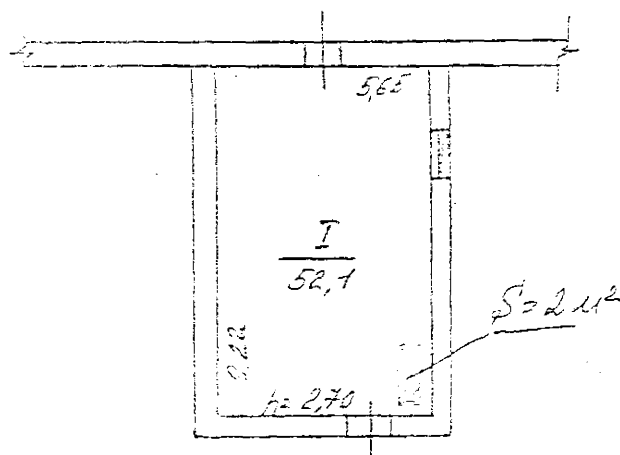

100. 100. 100.



ЗВ Кокорев