д 170 1 3-1938 д 170 2 №1402

Додаток 8 (78)

Мариупольское БЮРО ТЕХНІЧНОЇ ІНВЕНТАРИЗАЦІЇ

Область Донецкая
Район Ильичевский
Місто (село, селище) Мариуполь

Інвентаризаційна справа № 47552

Реєстровий №

ТЕХНІЧНИЙ ПАСПОРТ

на виробничий будинок

нежилое помещение
(призначення)

№ 1 вулиця (провулок, площа) Вузовская

місто (селище, село) Мариуполь

Власник (юридична, фізична особа)	Дата народження ідентифікаційний иомер	Розмір частки власності
ОАО «ИЗТМ»		целое ○
Арендатор: ОАО «Дробильная»		
ПАО «Азовсталь»		1/1000
		ЦИХ 175
		00433
		00463
		00706
		00906
		9871

Паспорт виготовлено за станом на "8" XII 2003 р.

Начальник БТІ /Кониченко М.Я./
(підпис, прізвище)

Виконав /Строю Е.Н./
(підпис, прізвище)

М.П.

Пров. в кассе 4583588 / 2772

3647436

Сканировано с CamScanner

4583588
п. 3.1.8

СВІДОЦТВО
про право власності
НА НЕРУХОМЕ МАЙНО

Донецька обл., м. Маріуполь 29.07.2011

Маріупольська міська рада

Тип об'єкта: комплекс
Адреса об'єкта: Донецька обл., м. Маріуполь, вулиця Вузівська, будинок 1

Власники	Форма власності	Частка
ПУБЛІЧНЕ АКЦІОНЕРНЕ ТОВАРИСТВО "МАРІУПОЛЬСЬКИЙ ЗАВОД ВАЖКОГО МАШИНОБУДУВАННЯ"	приватна	1/1

Опис об'єкта:
загальна площа 4751,1 кв.м.;

- основні будівлі (збиральна ділянка № 3-1), А-3 , А1-1, Б-1 , В-1 , Г-2 ,Д-1, Д1-1, загальна площа 4751,1 кв.м.;

Підстава: рішення виконавчого комітету Маріупольської міської ради
Дата: 20.07.2011
Номер: 206/5

Заступник міського голови В.С.Клименко

00455
00463
00706
00906

Серія САС № 183217

Сканировано с CamScanner

ВИТЯГ

УКРАЇНА

з Державного реєстру речових прав на нерухоме майно про реєстрацію права власності

Індексний номер витягу:	20977647
Дата, час формування:	25.04.2014 15:32:17
Витяг надав:	Реєстраційна служба Маріупольського міського управління юстиції Донецької області
Підстава надання витягу:	заява з реєстраційним номером: 6402122, дата і час реєстрації заяви: 25.04.2014 14:35:36, заявник: Романьков Сергій Володимирович (уповноважена особа)

Актуальна інформація про державну реєстрацію права власності

Номер запису про право власності: 5477847

Дата, час державної реєстрації:	25.04.2014 14:35:36
Державний реєстратор:	Федорова Дарія Олексіївна, Реєстраційна служба Маріупольського міського управління юстиції Донецької області
Підстава виникнення права власності:	свідоцтво про право власності, серія та номер: САС № 183217, виданий 29.07.2011, видавник: Маріупольська міська рада
Підстава внесення запису:	Рішення про державну реєстрацію прав та їх обтяжень (з відкриттям розділу), індексний номер: 12682285 від 25.04.2014 14:47:30
Форма власності:	приватна
Розмір частки:	1/1
Власники:	**ПУБЛІЧНЕ АКЦІОНЕРНЕ ТОВАРИСТВО "МАРІУПОЛЬСЬКИЙ ЗАВОД ВАЖКОГО МАШИНОБУДУВАННЯ"**, код ЄДРПОУ: 20355550, країна реєстрації: Україна, адреса: 87535, Донецька обл., м. Маріуполь, площа Машинобудівельників, будинок 1

Відомості про об'єкт нерухомого майна

Реєстраційний номер об'єкта нерухомого майна: 348010414123

Об'єкт нерухомого майна:	комплекс
Адреса:	Донецька обл., м. Маріуполь, вулиця Вузівська, будинок 1
Опис об'єкта нерухомого майна:	основні будівлі (збиральна ділянка № 3-1) А-3 , А1-1, Б-1 , В-1 , Г-2 ,Д-1, Д1-1
Загальна площа:	4751,1 кв.м

Серія [redacted] № 916080

Сканировано с CamScanner

ПЛАН


здание сборочного участка №1 и 00455

Будинку № 1 літер А-3 вул. (провул., площа) Вузовская

Місто (селище, село) Мариуполь

Масштаб 1:100

1 этаж

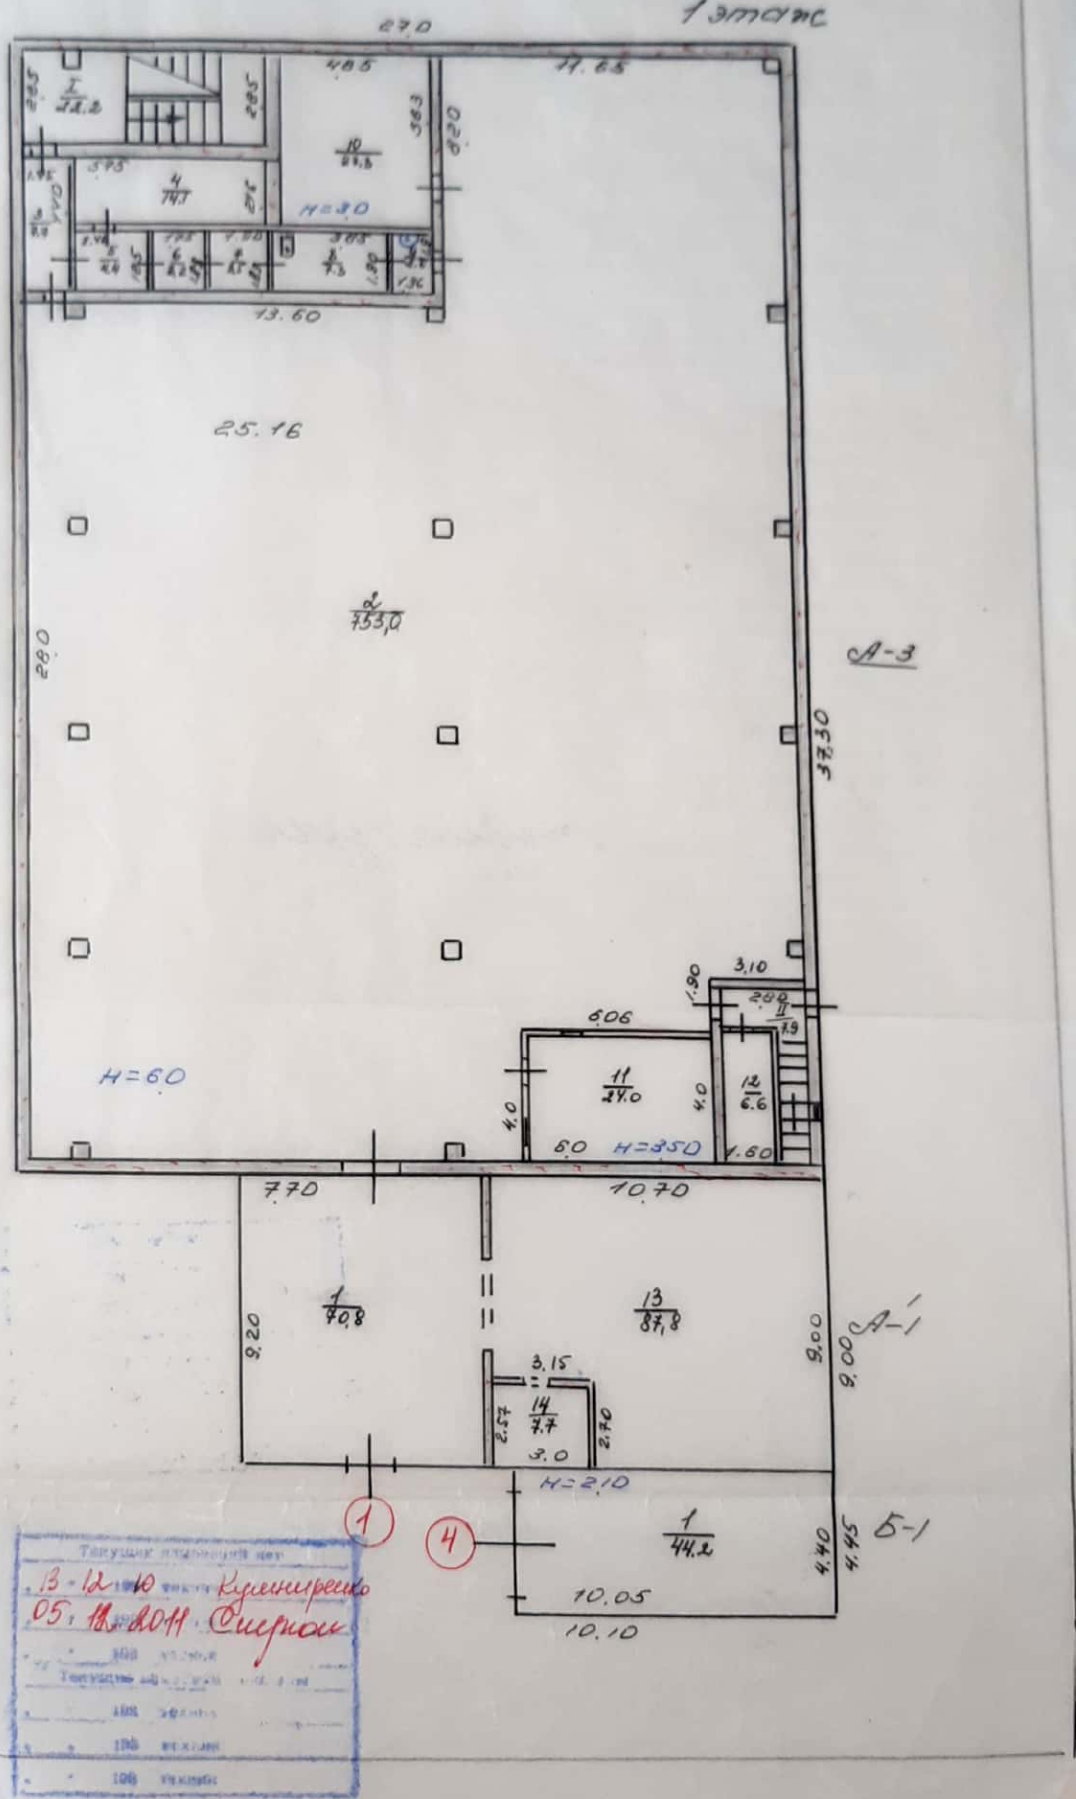

Текущие изменения внес

13-12-10 Кулинченко

05.12.2011 Смирнов

Сканировано с CamScanner

Додаток 8.2

ПЛАН

виробничого будинку

здание сборочного участка №1 N000455


(призначення)

ниця (провулок, площа) Вузовская № 1

то (селеще, село) Мариуполь

Маштаб 1:200 А-3

(2) 2 этаж

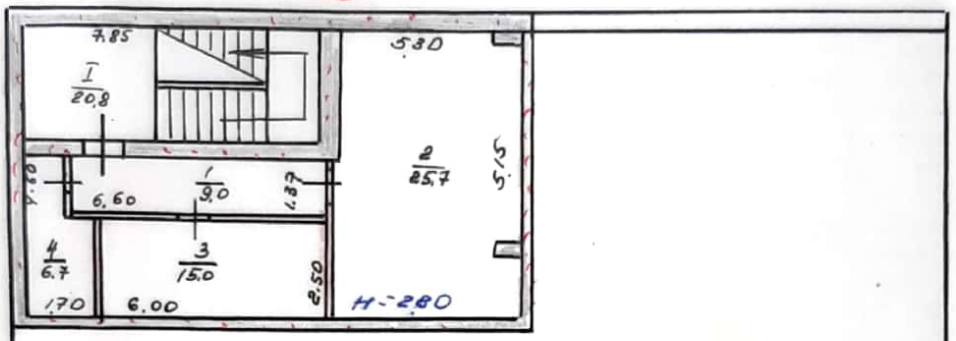

Сканировано с CamScanner

Додаток 8.2

ПЛАН

виробничого будинку

здание сборочного участка N31 и 00455

(призначення)

А-3


ція (провулок, площа) Вузовская № 1

о (селеще, село) Мариуполь

3 этаж

(3)

Маштаб 1:200

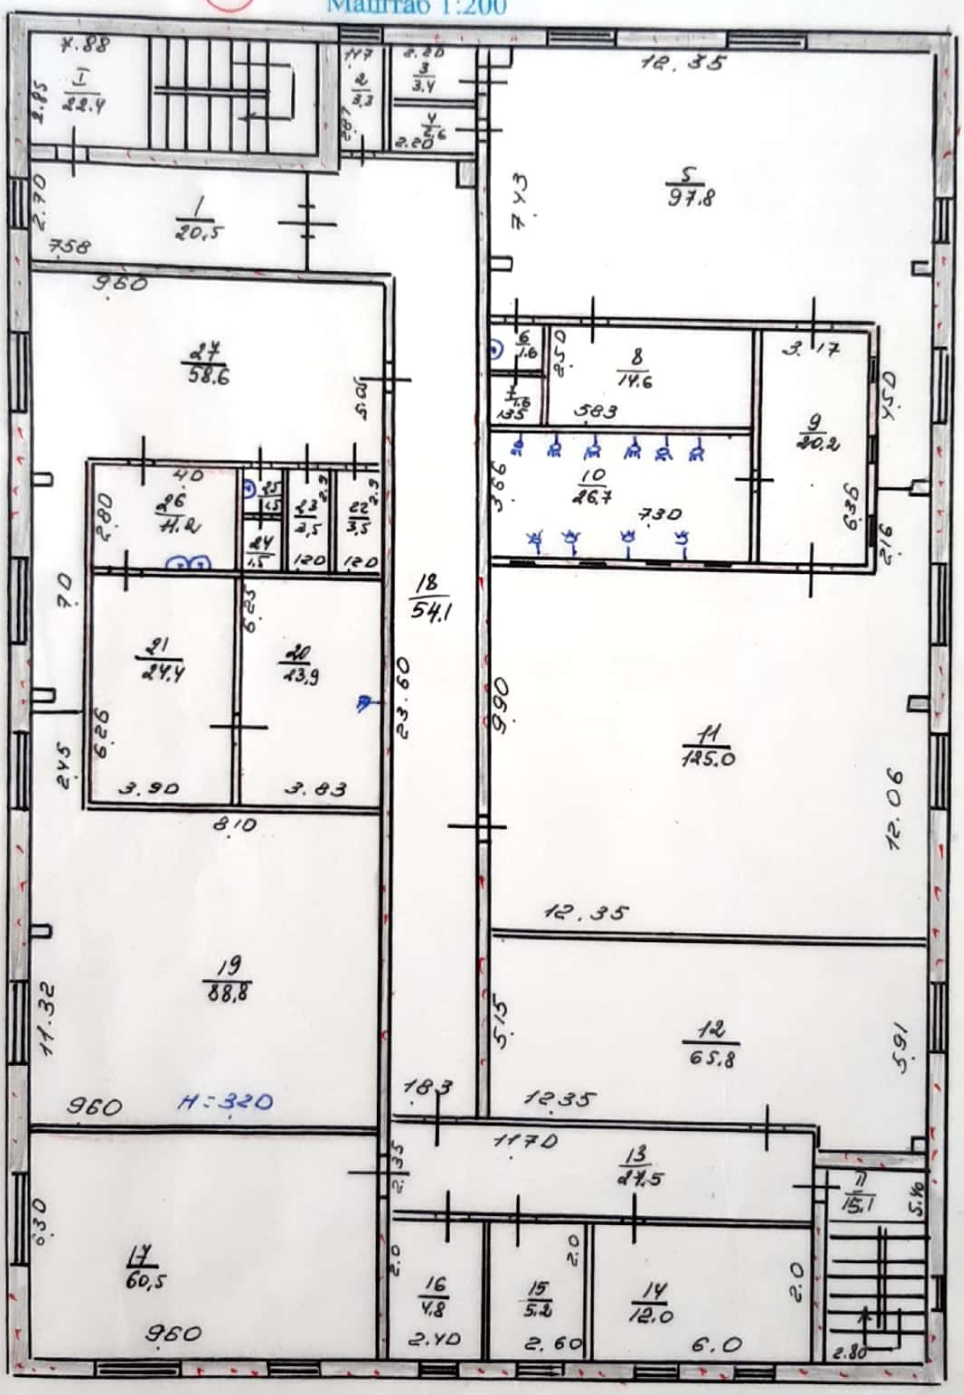

Сканировано с CamScanner

Додаток 8.2

ПЛАН

виробничого будинку

здание склада УПСОН 00906


(призначення)

вулиця (провулок, площа) Вузовская № 1

місто (селище, село) Мариуполь

Масштаб 1:200

лит В-1

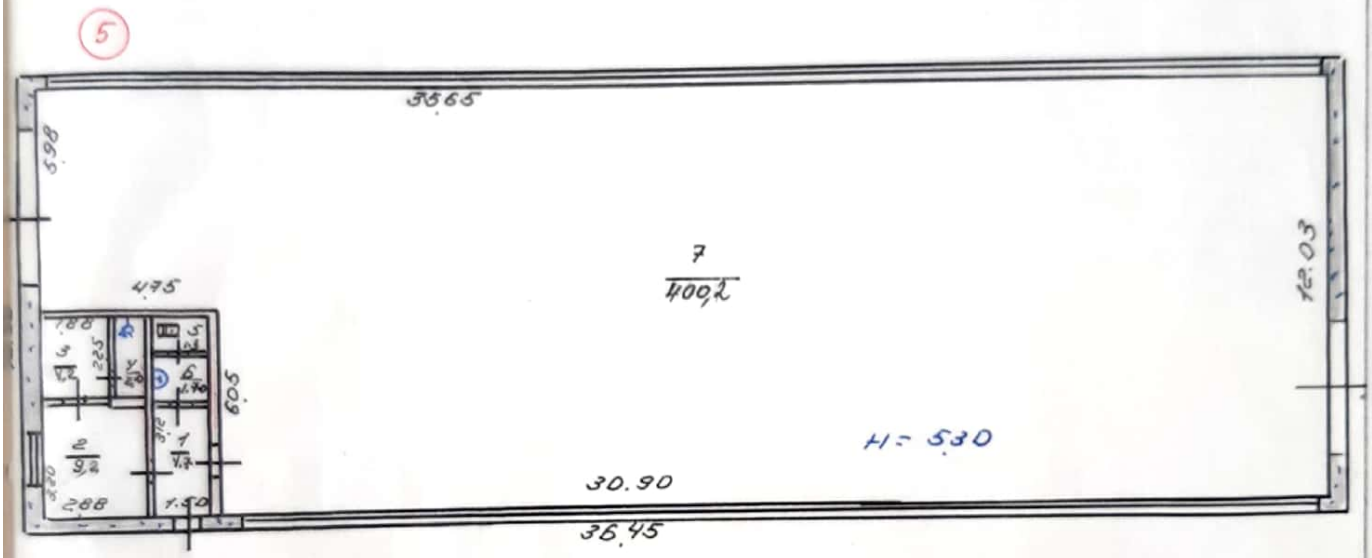



Сканировано с CamScanner

ПЛАН


здание угол мастерской лит. Б

№ 00906

Будинку № 1 літер "Ж" вул. (провул., площа) Вузовская

Місто (селище, село) Мариуполь

Масштаб 1:100

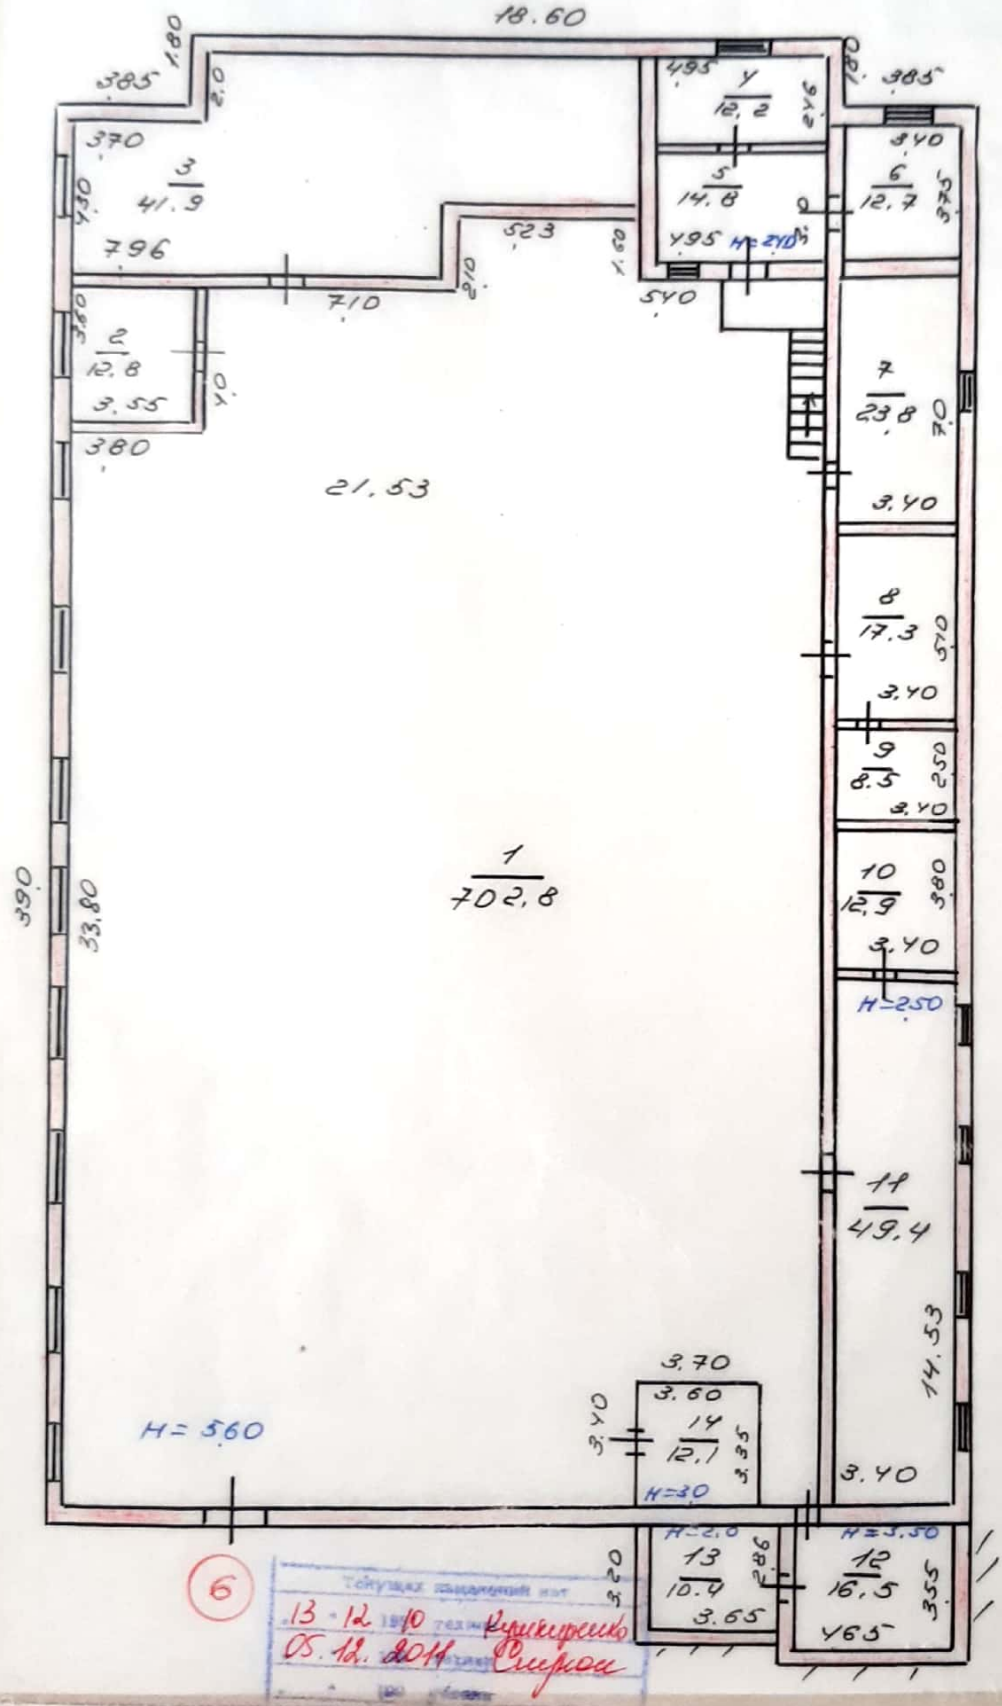

6

Текущих изменений нет

13 - 12 - 10 техник Кушнирюк

05. 12. 2011 Смирнов


Сканировано с CamScanner

ПЛАН

Будинку № 1 літер "Г-2" вул. (провул., площа) Вузовская

Місто (селище, село) Мариуполь

Масштаб 1:100

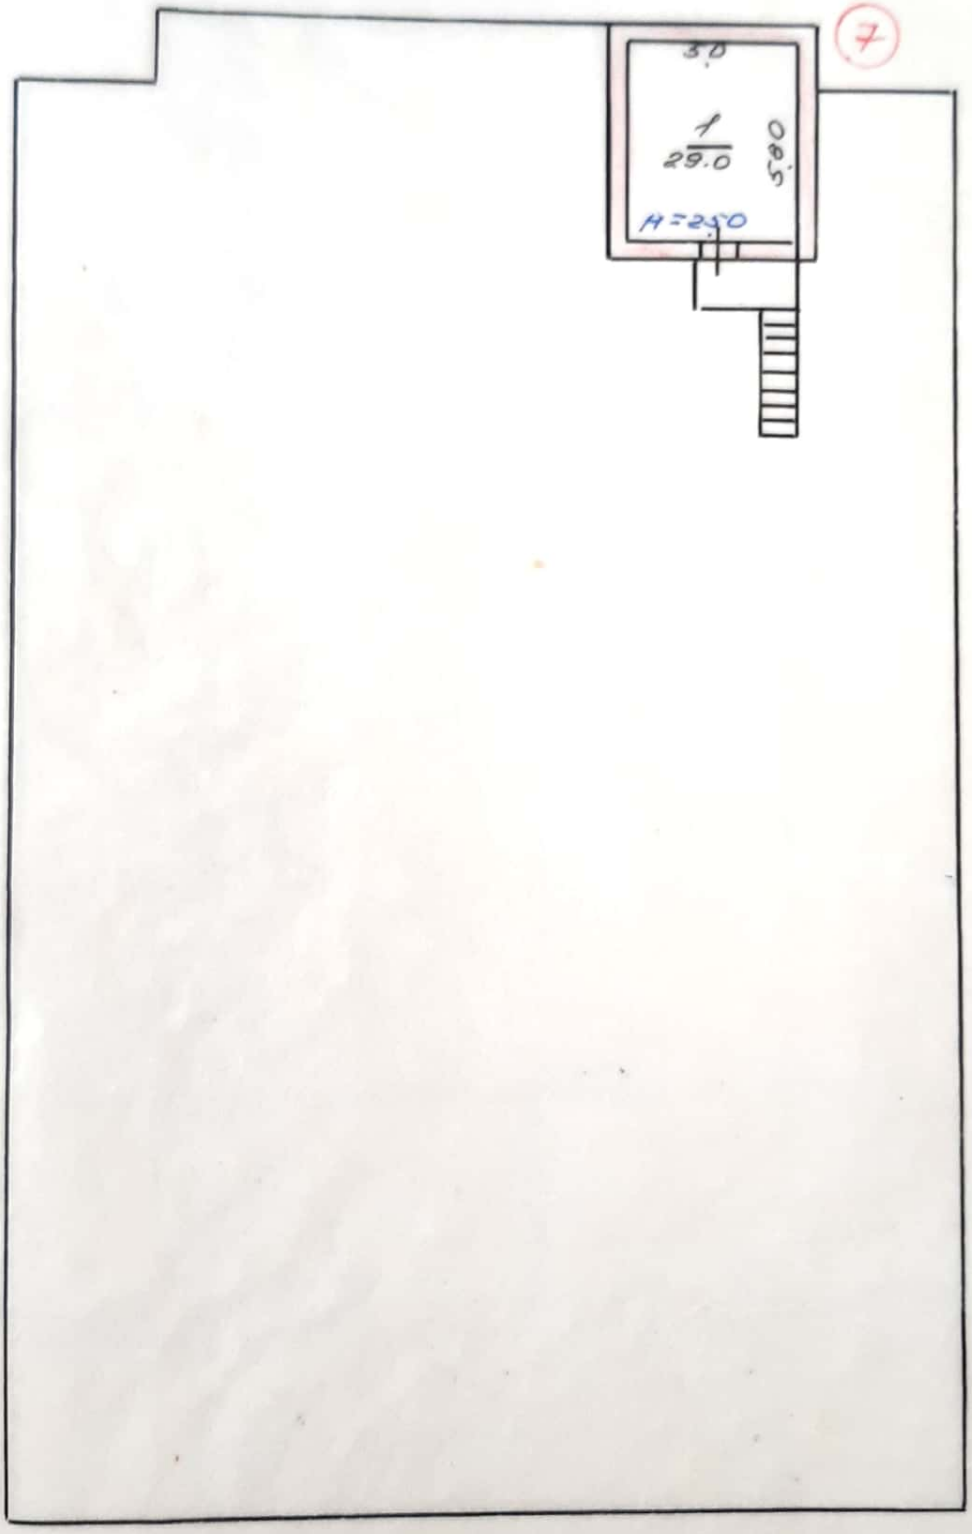

Сканировано с CamScanner


ПЛАН

здание механической мастерской №1

Будинку № 1 літер "Д" вул. (провул., площа) Вузовская

Місто (селище, село) Мариуполь

Масштаб 1:100

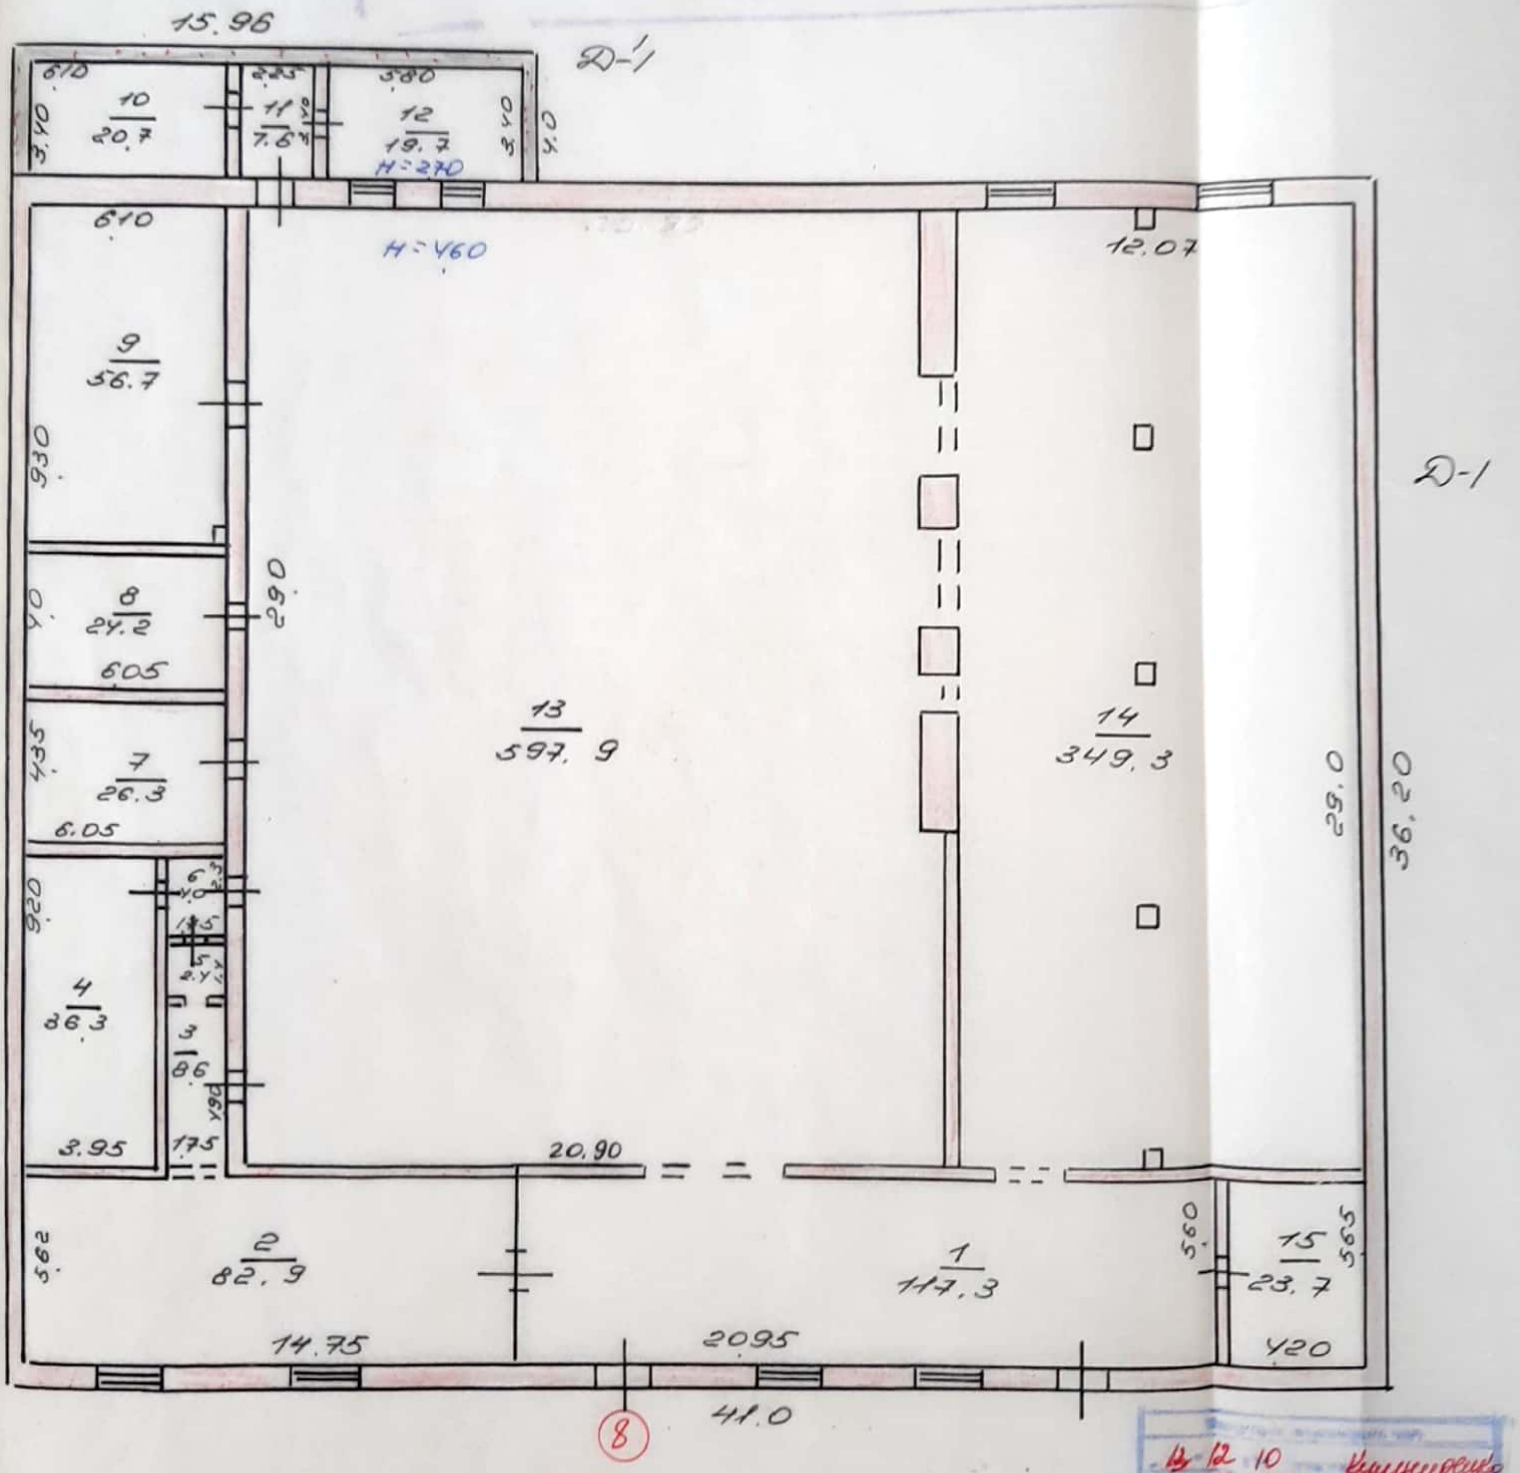

Ц 12 10
05.12.2011 Куликовско Сирош

Сканировано с CamScanner

Додаток 8.3
до Інструкції про порядок проведення технічної інвентаризації об'єктів нерухомого майна

ЕКСПЛІКАЦІЯ

приміщень до плану поверхів виробничого будинку №_____,
літер „А-3", вулиця (провулок, площа) _____
місто (селище, село) Маріуполь

Літер за планом	Поверхи	№№ виробничих приміщень	№№ приміщень	Призначення приміщень	Загальна площа приміщень (підрахована за формулами розр. площі) (кв. м)	Пл. приміщень (кв. м)			Площа літніх приміщень (кв. м)	Площа приміщень загального користування (кв. м)	Самовільно збудов. переобладнана площа приміщень (кв. м)	Примітки
						корисна (сума гр. 8 та 9)	основна (виробнича)	допоміжна				
1	2	3	4	5	6	7	8	9	10	11	12	13
А-3	I	1	1	склад	70,8		70,8					
			2	цех	765,4		765,4					
			3	коридор	7.7			7.7				
			4	кабинет	14.1		14.1					
			5	коридор	4.4			4.4				
			6	коридор	3.2			3.2				
			7	санузел	3.5			3.5				
			8	туалет	7.3			7.3				
			9	умывальник	2.6			2.6				
			10	галерея	27.3		27.3					
			11	мастерская	24.0		24.0					
			12	кладовая	6.6			6.6				
			13	склад	87.8		87.8					
			14	кладовая	7.7			7.7				
			I	лестнич. клет.	22.2					22,2		
			II	лестнич. клет.	7.9					7,9		
				Итого: по I этажу	1050,1	1020,0	977,0	43,0		30,1		

«8» XII 2003 р.

Виконав _____ Стрюк
підпис, прізвище

Перевірив _____ Клафас
підпис, прізвище

Сканировано с CamScanner

Додаток 8.3
до Інструкції про порядок проведення технічної інвентаризації об'єктів нерухомого майна

ЕКСПЛІКАЦІЯ

приміщень до плану поверхів виробничого будинку №_____,
літер „А-3“, вулиця (провулок, площа) _____
місто (селище, село) Маріуполь

Літер за планом	Поверхи	№№ виробничих приміщень	№№ приміщень	Призначення приміщень	Загальна площа приміщень (підраховано за формулами розр. площі) (кв. м)	Пл. приміщень (кв. м)			Площа літніх приміщень (кв. м)	Площа приміщень загального користування (кв. м)	Самовільно збудов. переобладнана площа приміщень (кв. м)	Примітки
						корисна (сума гр.8 та 9)	основна (виробнича)	допоміжна				
1	2	3	4	5	6	7	8	9	10	11	12	13
А-3	I	2	1	коридор	9,0			9,0				
			2	кабинет	25,7		25,7					
			3	кабинет	15,0		15,0					
			4	кладовая	6,7			6,7				
			I	лестнич. клет.	20,8					20,8		
				Итого: по I этажу	77,2	56,4	40,7	15,7		20,8		

8 XII 2003 р.

Виконав _____
підпис, прізвище

Перевірив Кнафлс
підпис, прізвище

Сканировано с CamScanner

Додаток 8.3
до Інструкції про порядок проведення технічної інвентаризації об'єктів нерухомого майна

ЕКСПЛІКАЦІЯ

приміщень до плану поверхів виробничого будинку № _____,
літер «А-3», вулиця (провулок, площа) _____
місто (селище, село) Маріуполь

Літер за планом	Поверх	№ виробничих приміщень	№ приміщень	Призначення приміщень	Загальна площа приміщень (підрахована за формулами розр. площ) (кв. м)	Пл. приміщень (кв. м)			Площа літніх приміщень (кв. м)	Площа приміщень загального користування (кв. м)	Сміттєзбірна камера (кількість)	Примітки
						корисна (сума гр. 8 та 9)	основна (виробнича)	допоміжна				
1	2	3	4	5	6	7	8	9	10	11	12	13
А-3	1	3	1	коридор	20,5			20,5				
			2	кладовая	3,3			3,3				
			3	кладовая	3,4			3,4				
			4	кладовая	2.6			2.6				
			5	баня	97.8		97.8					
			6	умывальник.	1.6			1.6				
			7	душевая	1.6			1.6				
			8	раздевалка	14.6		14.6					
			9	раздевалка	20.2		20.2					
			10	душевая	26.7		26.7					
			11	баня	125.0		125.0					
			12	помещение	65,8		65,8					
			13	коридор	27.5			27.5				
			14	кабинет	12.0		12.0					
			15	кабинет	5.2		5.2					
			16	кабинет	4.8		4.8					
			17	кабинет	60,5		60,5					
			18	коридор	54.1			54.1				
			19	баня	88,8		88,8					
			20	баня	23.9		23.9					
			21	раздевалка	24.4		24.4					
			22	кладовая	3,5			3,5				
			23	кладовая	3,5			3,5				
			24	туалет	1.5			1.5				
			25	умывальн.	1.5			1.5				
			26	умывальн.	11.2			11.2				
			27	баня	58,6		58,6					

«.....» .....200..... р.

Виконав _____
підпис, прізвище

Перевірив _____
підпис, прізвище

Сканировано с CamScanner

Літер за планом	Поверхи	№№ виробничих приміщень	№№ приміщень	Призначення приміщень	Загальна площа приміщень (підрахована за формулами розр. площі) (кв. м)	Пл. приміщень (кв. м)			Площа літніх приміщень (кв. м)	Площа приміщень загального користування (кв. м)	Самовільно збудов. переобладнана площа приміщень (кв. м)	Примітки
						корисна (сума гр.8 та 9)	основна (виробнича)	допоміжна				
1	2	3	4	5	6	7	8	9	10	11	12	13
			I	лесничн. клет.	22.4					22,4		
			II	лесничн. клет.	15.1					15,1		
				Итого: по III этажу	801.6	764.1	628,3	135,8		37,5		
				Итого по лит. А-3	1928,9	1840,5	1646,0	194,5		88,4		
Б-1	I	4	1	гараж	44.2	44.2	44.2					

«8» XII 200 3 р.

Виконав _____
підпис, прізвище

Перевірив Кнафас
підпис, прізвище

Сканировано с CamScanner

Додаток 8.3
до Інструкції про порядок проведення технічної інвентаризації об'єктів нерухомого майна

ЕКСПЛІКАЦІЯ

приміщень до плану поверхів виробничого будинку № _____, літер «В-1», вулиця (провулок, площа) _____, місто (селище, село) Маріуполь

Літер за планом	Поверх	№ виробничих приміщень	№ приміщень	Призначення приміщень	Загальна площа приміщень (підрахована за формулами розр. площі) (кв. м)	Пл. приміщень (кв. м)			Площа літніх приміщень (кв. м)	Площа приміщень загального користування (кв. м)	Самовільно збудов. переобладнана площа приміщень (кв. м)	Примітки
						коридор (сума гр.8 та 9)	основна (виробнича)	допоміжна				
1	2	3	4	5	6	7	8	9	10	11	12	13
В	I	5	1	коридор	4,7			4,7				
			2	бытовка	9,2		9,2					
			3	раздевалка	4,2			4,2				
			4	душевая	2,0			2,0				
			5	туалет	1,3			1,3				
			6	умывальник	1,7			1,7				
			7	склад	400,2		400,2					
				Итого:	423,3	423,3	409,4	13,9				

«8» XII 2003 р.

Виконав _____
підпис, прізвище

Перевірив Кіафас
підпис, прізвище

Сканировано с CamScanner

Додаток 8.3
до інструкції про порядок проведення технічної інвентаризації об'єктів нерухомого майна

ЕКСПЛІКАЦІЯ

приміщень до плану поверхів виробничого будинку №_____, літер "_____", вулиця (провулок, площа) _____ місто (селище, село)_____

Літер за планом	Поверхи	№№ виробничих приміщень	№№ приміщень	Призначення приміщень	Загальна площа приміщень (підрахована за формулами розр. площі) (кв. м)	Пл. приміщень (кв. м)			Площа літніх приміщень (кв. м)	Площа приміщень загального користування (кв. м)	Самовільно збудов. переобладнана площа приміщень (кв. м)	Примітки
						корисна (сума гр.8 та 9)	основна (виробнича)	допоміжна				
1	2	3	4	5	6	7	8	9	10	11	12	13
Т-2	I	6	1	мастерская	702.8		702.8					
			2	кабинет	12.8		12.8					
			3	мастерская	41.9		41.9					
			5	кабинет	14.8		14.8					
			4	кабинет	12.2		12.2					
			6	кабинет	12.7		12.7					
			7	раздевалка	23.8			23,8				
			8	раздевалка	17.3			17.3				
			9	баня	8,5			8.5				
			10	баня	12.9			12.9				
			11	мастерская	49.4		49.4					
			12	инструменталк.	16.5		16.5					
			13	инструменталк.	10.4		10.4					
			14	инструменталк.	12.1		12.1					
				Итого:	948,1	948.1	885,6	62.5				
Т-2	II	7	1	кабинет	29.0		29.0					
				Итого:	29.0	29.0	29.0					
				Итого: по мастерск.	977.1	977.1	914.6	62.5				

«8» XII 2003 р.

Виконав _____ підпис, прізвище

Перевірив Клафас підпис, прізвище

Сканировано с CamScanner

Додаток 8.3
до Інструкції про порядок проведення технічної інвентаризації об'єктів нерухомого майна

ЕКСПЛІКАЦІЯ

приміщень до плану поверхів виробничого будинку №_____,
літер „Д-1", вулиця (провулок, площа) _____
місто (селище, село) Мариуполь

Літер за планом	Поверхи	№№ виробничих приміщень	№№ приміщень	Призначення приміщень	Загальна площа приміщень (підрахована за формулами розр. площі) (кв. м)	Пл. приміщень (кв. м)			Площа літніх приміщень (кв. м)	Площа приміщень загального користування (кв. м)	Самовільно збудов. переобладнана площа приміщень (кв. м)	Примітки
						корисна (сума гр. 8 та 9)	основна (виробнича)	допоміжна				
1	2	3	4	5	6	7	8	9	10	11	12	13
Д	I	8	1	мастерская	117.3		117,3					
			2	мастерская	82,9		82.9					
			3	коридор	8.6			8,6				
			4	мастерская	36.3		36.3					
			5	коридор	2.40			2.4				
			6	коридор	4.0			4.0				
			7	мастерская	26.3		26,3					
			8	мастерская	24.2		24.2					
			9	мастерская	56.7		56.7					
			10	склад материал.	20,7		20,7					
			11	коридор	7.6			7.6				
			12	склад	19,7		19.7					
			13	мастерская	597,9		597,9					
			14	мастерская	349,3		349,3					
			15	склад материал.	23,7		23,7					
				Итого:	1377,6	1377,6	1355,0	22.6				
				Всего по цеху:	4751,1	4662,7	4369,2	293,5		88.4		

«8» XII 200 3 р.

Виконав _____
підпис, прізвище

Перевірив Клафас
підпис, прізвище

Сканировано с CamScanner

Характеристика будинку, господарських будівель та споруд

Літер	Назва об'єкта	Рік побудови	Опис основних конструктивних елементів: фундамент	стіни	покрівля	перекриття	підлога	сходи	Інженерне обладнання: електрика	Водопровід	каналізація	газопровід	вид опалення	ліфти	сміттепровід	Висота (м)	Площа (м)	Об'єм (м куб.)	Будівельна вартість грн.	Проц. зносу	Інвентаризаційна вартість (грн.)
1	2	3	4	5	6	7	8	9	10	11	12	13	14	15	16	17	18	19	20	21	22
А-3	основное	1998	колонн. жс/бет.	шл/блок	железо	жс/бет. плиты	цемент	жс/бет. марши	да	да	да	—	—	—	—	6.0	1007,1	604		35	
А'-1	основное	1998	блоки нефгот.	метал.	1сл асбесто	кем	цемент.	—	да	—	—	—	—	—	—	4.5	169,2	761		45	
Б-1	гараж	2000	шл/наб.	метал.	железо	кем	кем	—	да	—	—	—	—	—	—	2.10	44,9	94		40	
В-1	основное	1980	жс/бетон блоки	жс/бет. панели	1сл толь	жс/бет. плиты	дерев. цемен	—	да	да	да	—	—	—	—	5.30	466,5	2472		25	
Г-2	основное	1900	камен.	кирпич	рулон.	жс/бет. плиты	цемент	—	да	—	—	—	—	—	—	5.60	974,9	5334		45	
Д-1	основное	1998	камен.	кирпич	железо	жс/бетон плиты	цемент	—	да	—	—	—	—	—	—	4.60	1484,2	6827		45	
Д'-1	основное	1998	шл/наб.	шл/блок	1сл толь	кем	цемент	—	да	—	—	—	—	—	—	2.70	63,8	172		45	

Усього

ВРТ Зак. № 3519—2000 2003 г.

Сканировано с CamScanner