

Додаток 7
до Інструкції про порядок проведення
технічної інвентаризації об'єктів
нерухомого майна
(пункт 17 розділу I)

КП «Зодчий» БТІ Сосницької районної ради 16100 смт. Сосниця, Чернігівської обл. вул. Лесі
Українки, 16-а, 2-75-61р/р 26003032818 ЗАТ «Полі комбанк» МФО 353100, код 142330
(найменування суб'єкта господарювання, місцезнаходження, код за ЄДРПОУ, контактна інформація (телефон, e-mail))

Інвентаризаційна справа № 147

ТЕХНІЧНИЙ ПАСПОРТ

на громадський будинок з господарськими (допоміжними) будівлями та спорудами

Вулиця (провулок, площа) Лесі Українки, № 16 а,
місто (селище, село) Сосниця,
район Сосницький,
область Чернігівська

Замовник технічної інвентаризації або уповноважена ним особа (прізвище, ім'я, по батькові фізичної особи або найменування юридичної особи)
1. Сосницька районна рада

Паспорт виготовлено станом на

" 18 жовтня 2019 року

Керівник суб'єкта господарювання

Виконав

Перевірив

(підпис)

Матвієнко Н.І.

(П. І. Б.)

Федяй Ю.М. АЕ № 001166

(П. І. Б., серія, номер кваліфікаційного сертифіката)


Федяй Ю.М. АЕ № 001166

(П. І. Б., серія, номер кваліфікаційного сертифіката)

СХЕМА РОЗТАШУВАННЯ БУДІВЕЛЬ ТА СПОРУД

Вулиця (провулок, площа) Лесі Українки, № 16 а,
 місто (селище, село) Сосниця,
 район Сосницький, область Чернігівська

Масштаб 1: 500

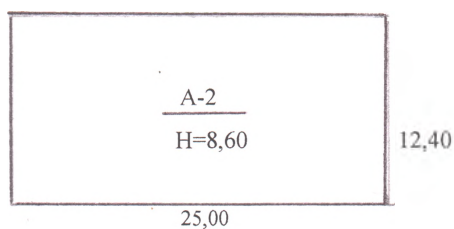

ЕКСПЛІКАЦІЯ до схеми розташування будівель та споруд

Літера або номер за планом	Назва будівель та споруд	Площа земельної ділянки (м ²), у тому числі					Примітка
		загальна площа	усього під забудовою	під основною будівлею	під господарськими, допоміжними будівлями і спорудами	під двором	
1	2	3	4	5	6	7	8
А-2	нежиле приміщення		310,0	310,0	---		


ПЛАН

громадського будинку

нежиле приміщення, літера " А-2 "
(призначення)

Вулиця (провулок, площа) Лесі Українки, № 16 а,
місто (селище, село) Сосниця
район Сосницький, Масштаб 1:100
область Чернігівська

І поверх

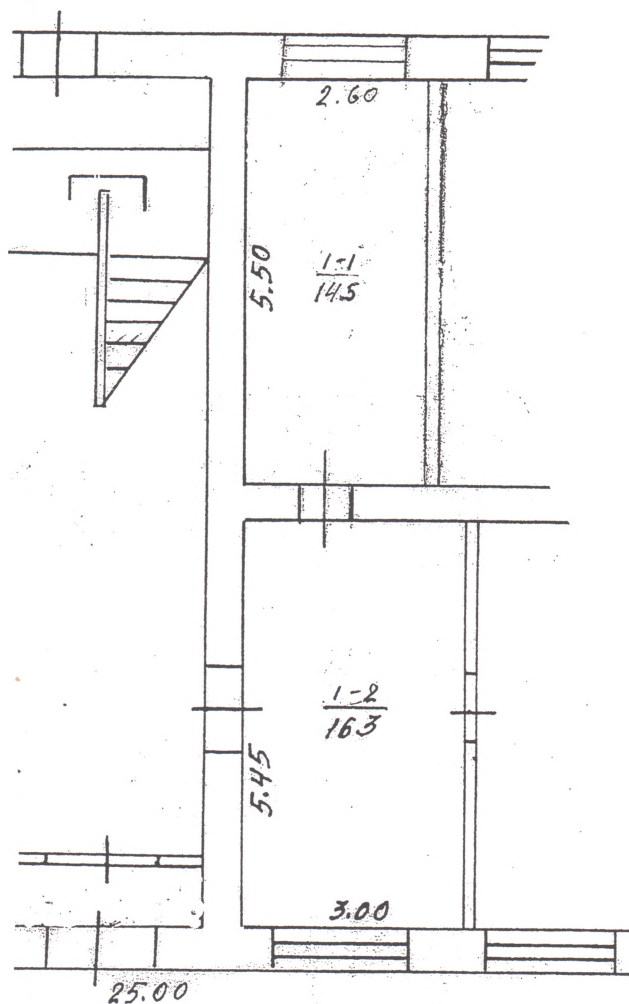


ПЛАН

громадського будинку

нежиле приміщення, літера " А-2 "
(призначення)

Вулиця (провулок, площа) _____ Лесі Українки _____, № 16 а _____,
місто (селище, село) Сосниця _____
район Сосницький _____, Масштаб 1:100
область Чернігівська _____

II поверх

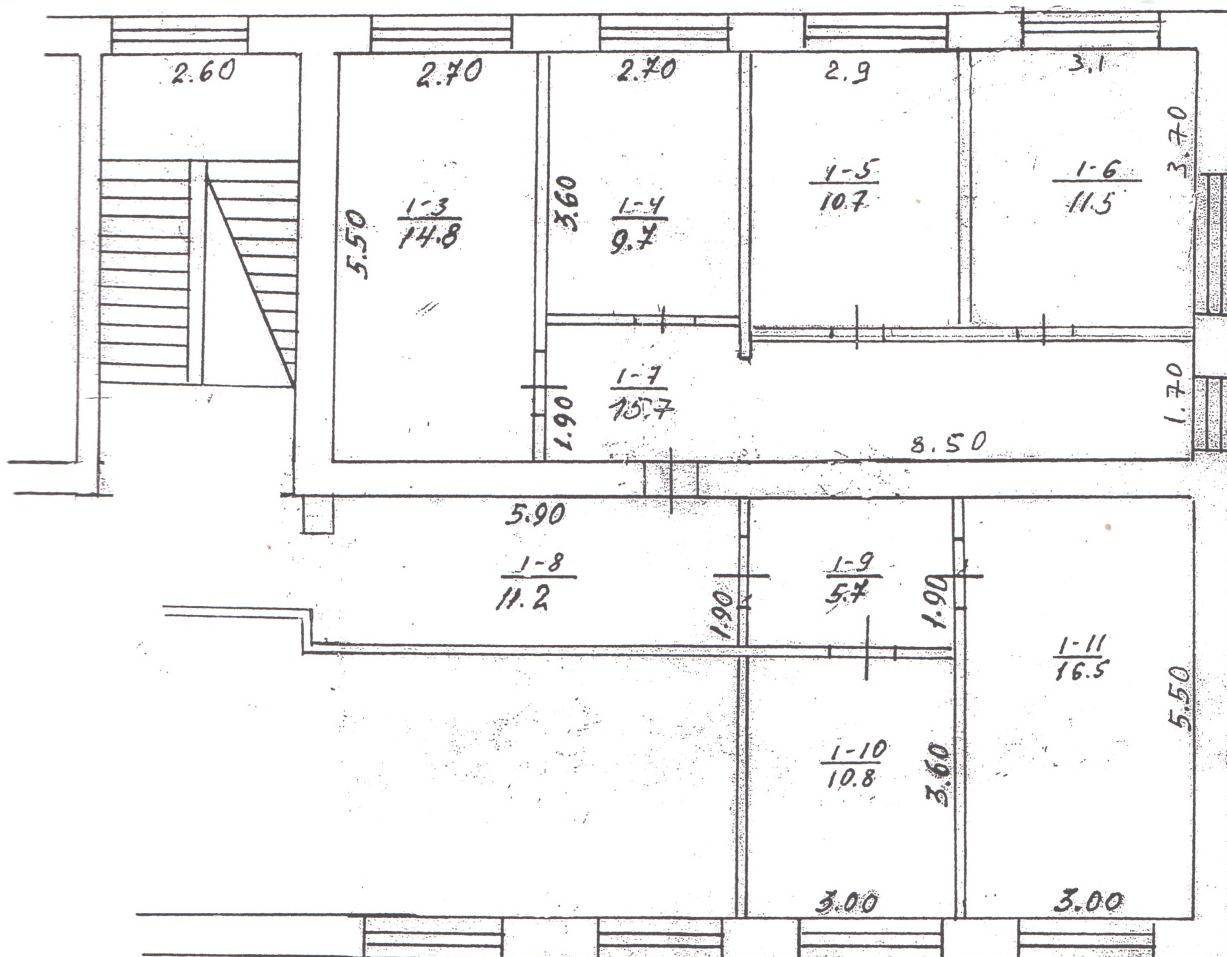

4

Вулиця (провулок, площа) Лесі Українки № 16 а,
місто (селище, село) Сосниця
район Сосницький
область Чернігівська

" 18 " ЖОВТНЯ 2019 року

Характеристика громадського будинку з господарськими (допоміжними) будівлями та спорудами

Літера	Назва будівель та споруд	Рік спорудження/реконструкції	Опис основних конструктивних елементів						Інженерне обладнання							Висота (м)	Площа основних (забудови) (кв. м)	Об'єм (куб. м)
			фундамент	стіни	покрівля	переkritтя	підлога	сходи	електрика	водопровід	каналізація	газопровід	ліфт	сміттєпровід	вид опалення			
1	2	3	4	5	6	7	8	9	10	11	12	13	14	15	16	17	18	19
A-2	нежиле приміщення	1957	цегляний	цегляні	шифер	з'бетонні плити	дошка плитка	так	так	так	--	--	--	--	електроопалення	--	--	--

" 18 " жовтня 2019 року

{Додаток 10 в редакції наказу Міністерства регіонального розвитку, будівництва та житлово-комунального господарства № 186 від 26.07.2018}