ПЛАН
групи нежитлових приміщень № 7

вулиця (провулок, площа) Пастера буд. № 16а

місто (селище,село) Дніпро

район Центральний

область Дніпропетровська

Масштаб 1:100

І поверх

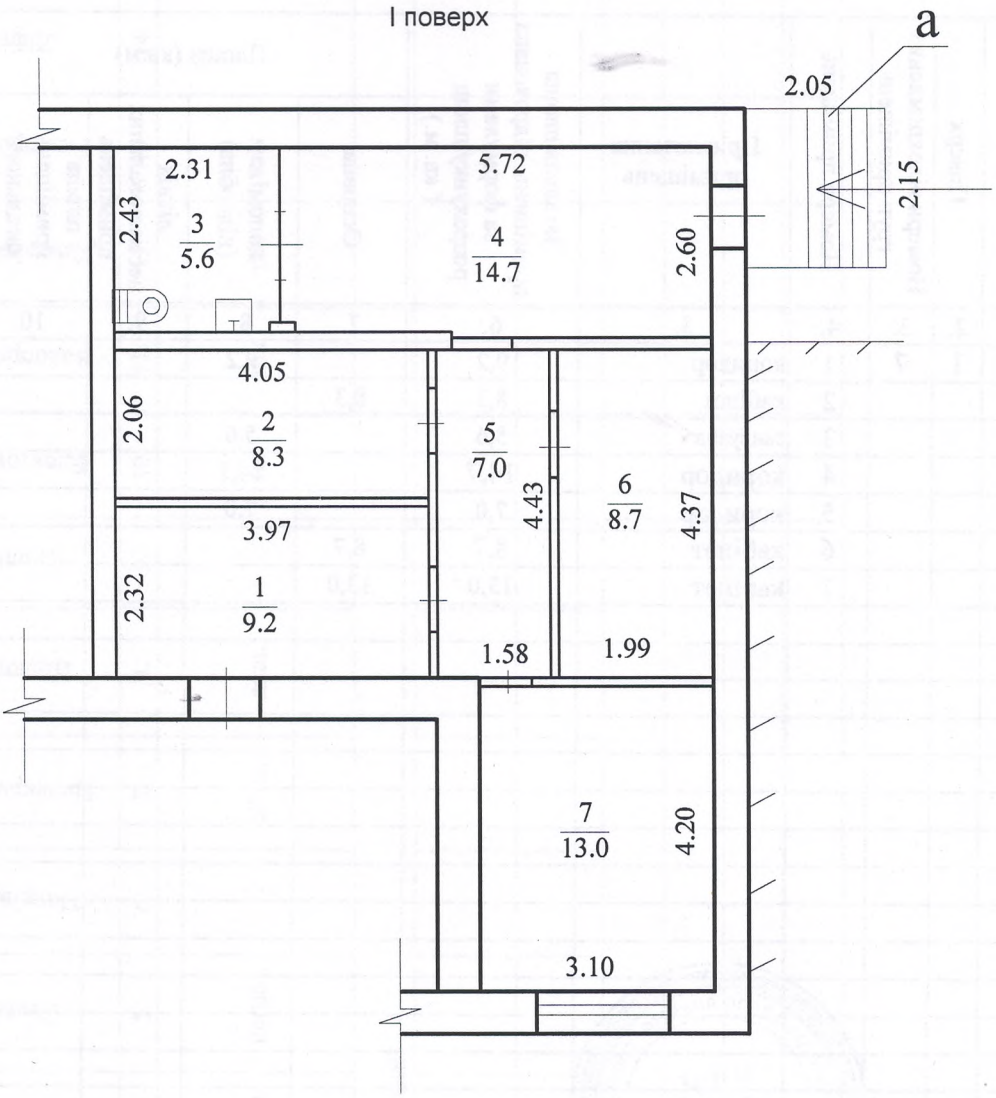

ФОП Цепа І.В.

Керівник суб'єкта господарювання _____ Цепа І.В.
(Підпис) (П.І.Б.)

Виконавець _____ Лісєєнко А.О.
(Підпис) (П.І.Б.)

"11" 05 2019 року

2