


ДУ «Національний інститут серцево-судинної хірургії ім.М.М. Амосова НАМН України»

Хірургічний корпус

Масштаб 1:200

I поверх літера Б

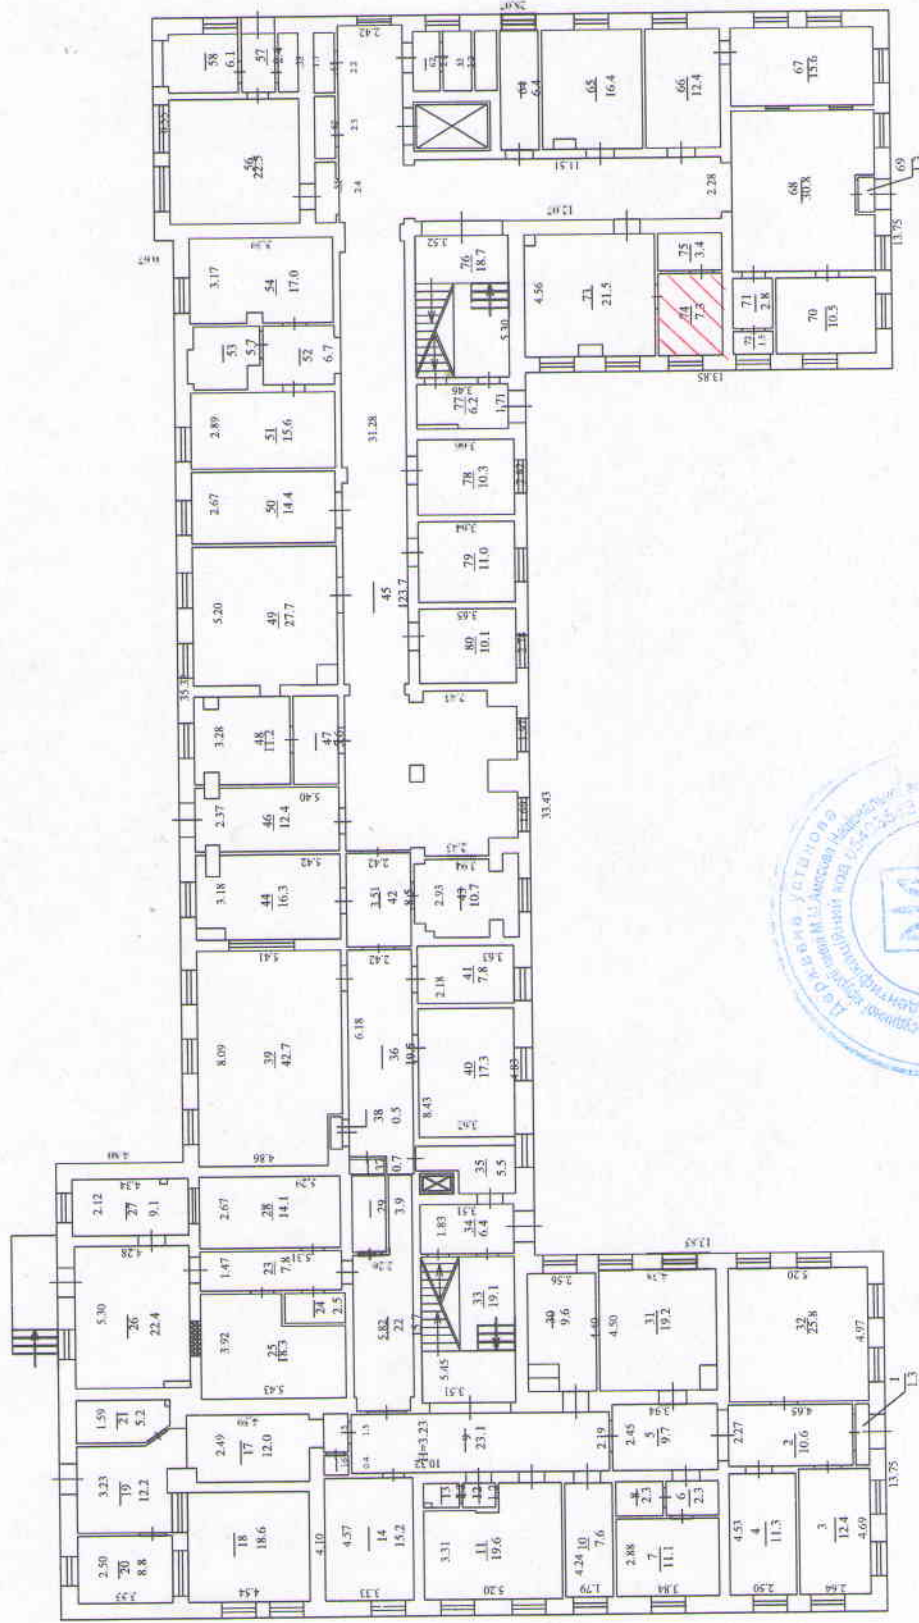

S оренди = 7,3 кв.м.



Заступник директора
з загальних питань

В.В. Кабаков

ТОВ «БТІ-СВРОФАСП»

Директор

Іванов О.В.

Виконав

Ткачук П.В.

Перевіряв

Іванов О.В.

Розробив: інженер Зінченко Т.Д.