

ПЛАН


ПОВЕРХІВ ГРОМАДСЬКОГО БУДИНКУ

Вбудоване приміщення в буд. №1 вулиця (провулок, площа)

Медична, м. Покров, Дніпропетровської області

Перший поверх

Масштаб 1:100

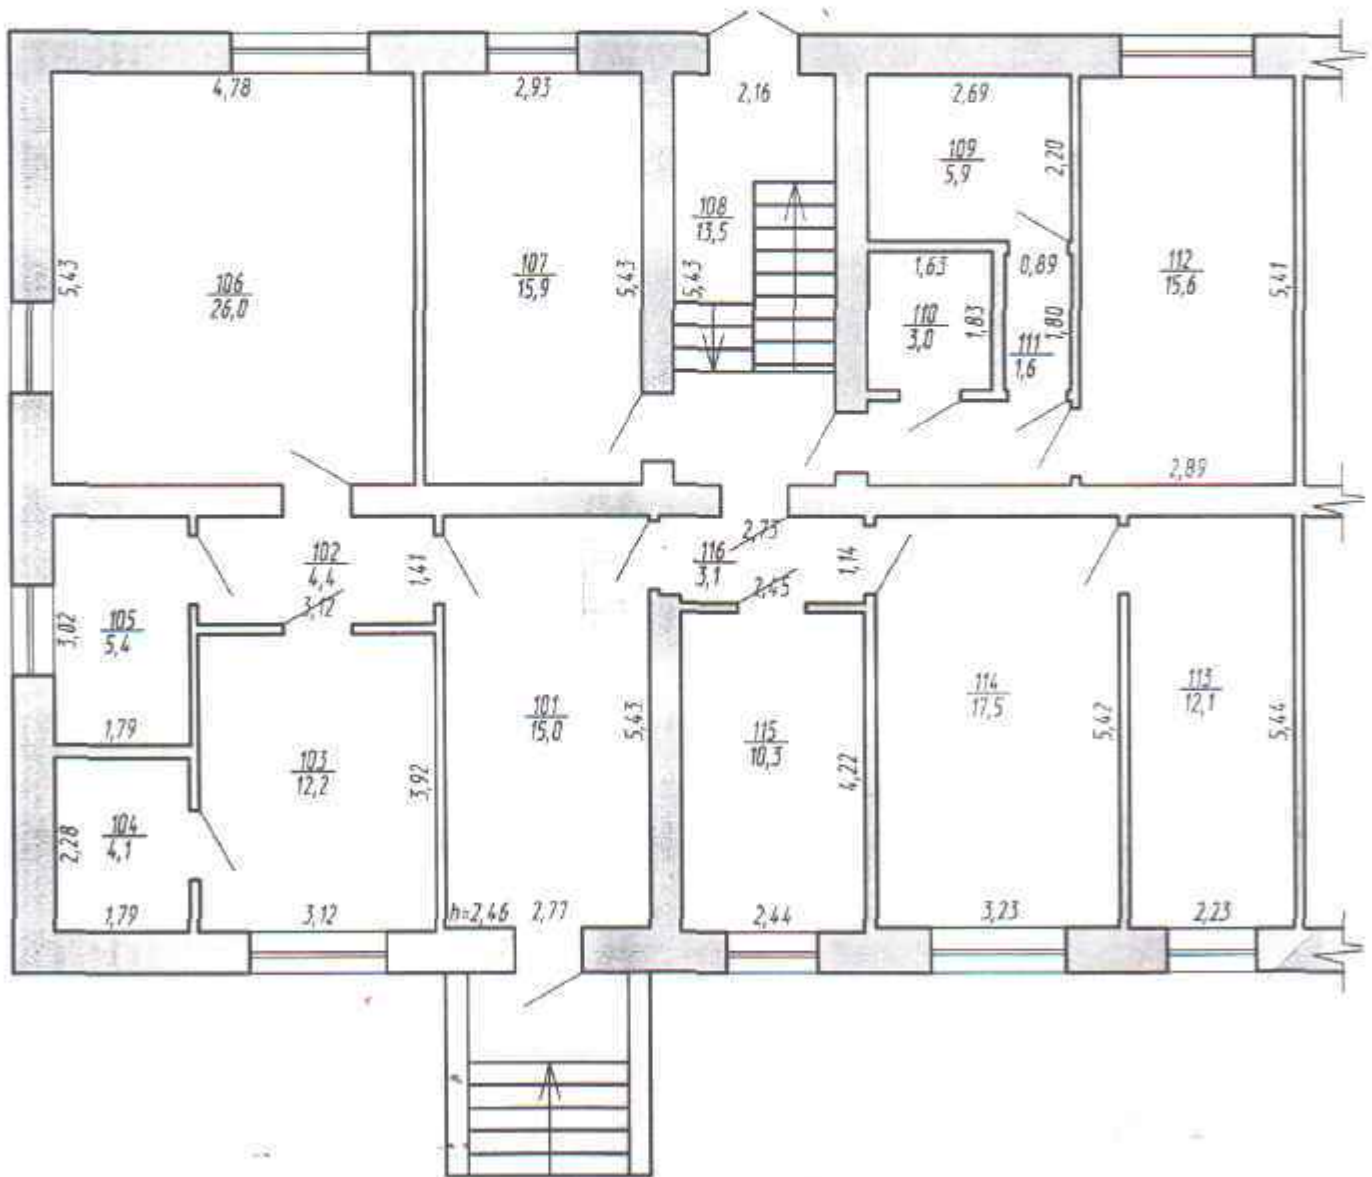

Macштаб 1:100

