


СТЕНДОВІ КОРПУСИ №12,3. ПЛАН 2-ГО ПОВЕРХУ. М-Б 1:300

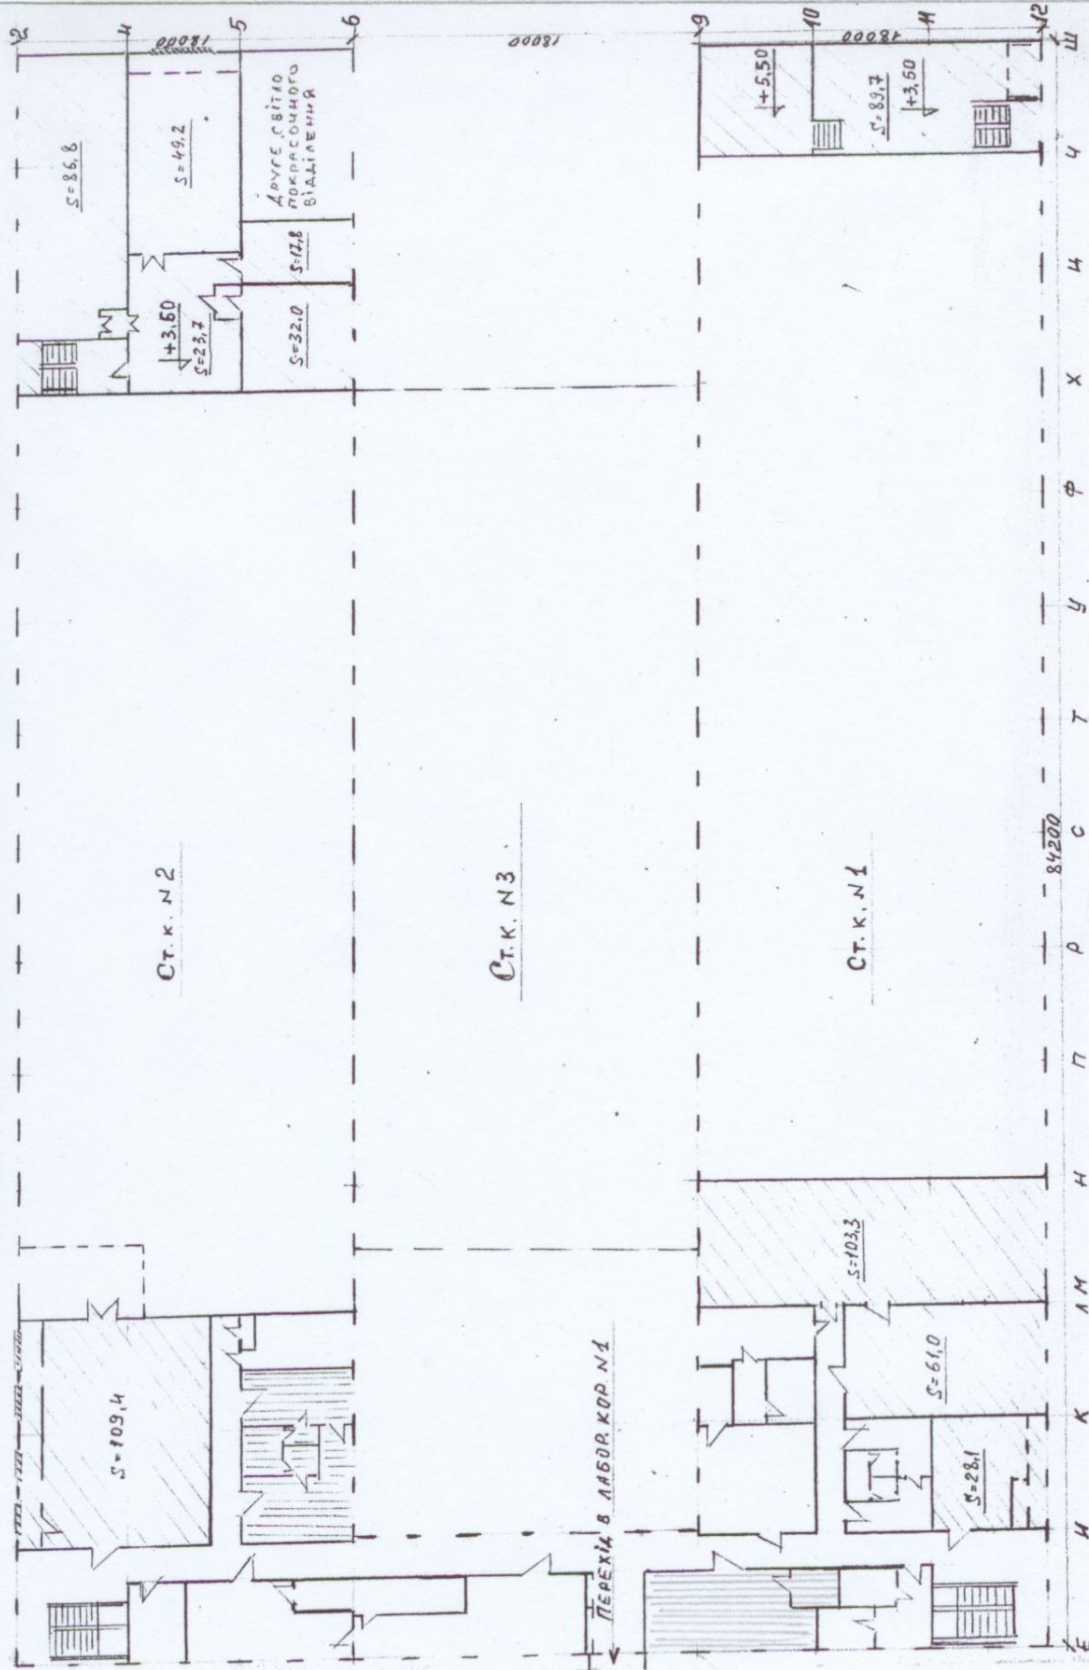

ПРИМІЩЕННЯ ДЛЯ ПЕРЕДАЧІ В ОРЕНДУ:

- В ОСЯХ И/А/5-6 ЗАГАЛЬНОЮ ПЛОЩЕЮ - 50,0 кв.м.

- В ОСЯХ Е-И/9-10 ЗАГАЛЬНОЮ ПЛОЩЕЮ - 45 кв.м.

СТЕНДОВІ КОРПУСИ №1,2,3	М 1:300
ВУЛ. ГЕНЕРАЛА НАУМОВА, 17 В м. КИЄВІ	
ПЛАН 2-ГО ПОВЕРХУ	ІХП ім. О. О. ДУЧІЙКА
В. Г. МЕЛЬНИЧУК	НАН УКРАЇНИ