



ХМЕЛЬНИЦЬКЕ БЮРО ТЕХНІЧНОЇ ІНВЕНТАРИЗАЦІЇ

Область: Хмельницька
Район: Хмельницький
Місто: Хмельницький

Інвентаризаційна справа: _____
Реєстровий номер: _____

ТЕХНІЧНИЙ ПАСПОРТ на приміщення будинку побуту

місто: Хмельницький,

Адреса: вул. Інститутська, № 5

Замовник технічної інвентаризації або уповноважена ним особа (прізвище, ім'я та по батькові фізичної особи або найменування юридичної особи)

Міське комунальне підприємство по утриманню нежитлових приміщень комунальної власності

Місце проживання, серія і номер паспорта фізичної особи або місцезнаходження, код за ЄДРПОУ юридичної особи

м. Хмельницький, вул. Кам'янецька, буд. №2
код за ЄДРПОУ 30579655


Паспорт виготовлено:
16 лютого 2015 р.

Начальник БТІ Олександр С. Шаповал

Виконав: Г. Старікова
(підпис)



Сертифікат серія
АЕ №001648
№1520

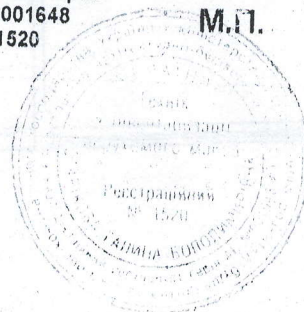


МКП по утриманню
нежитлових приміщень
комунальної власності
Згідно з оригіналом

14 09 2020 р.

Викопіювання з технічного паспорту на приміщення будинку пошту
по вул. Інститутській, 5 I поверх

Загальна площа 30,7 кв.м
Корисна площа 22,6 кв.м

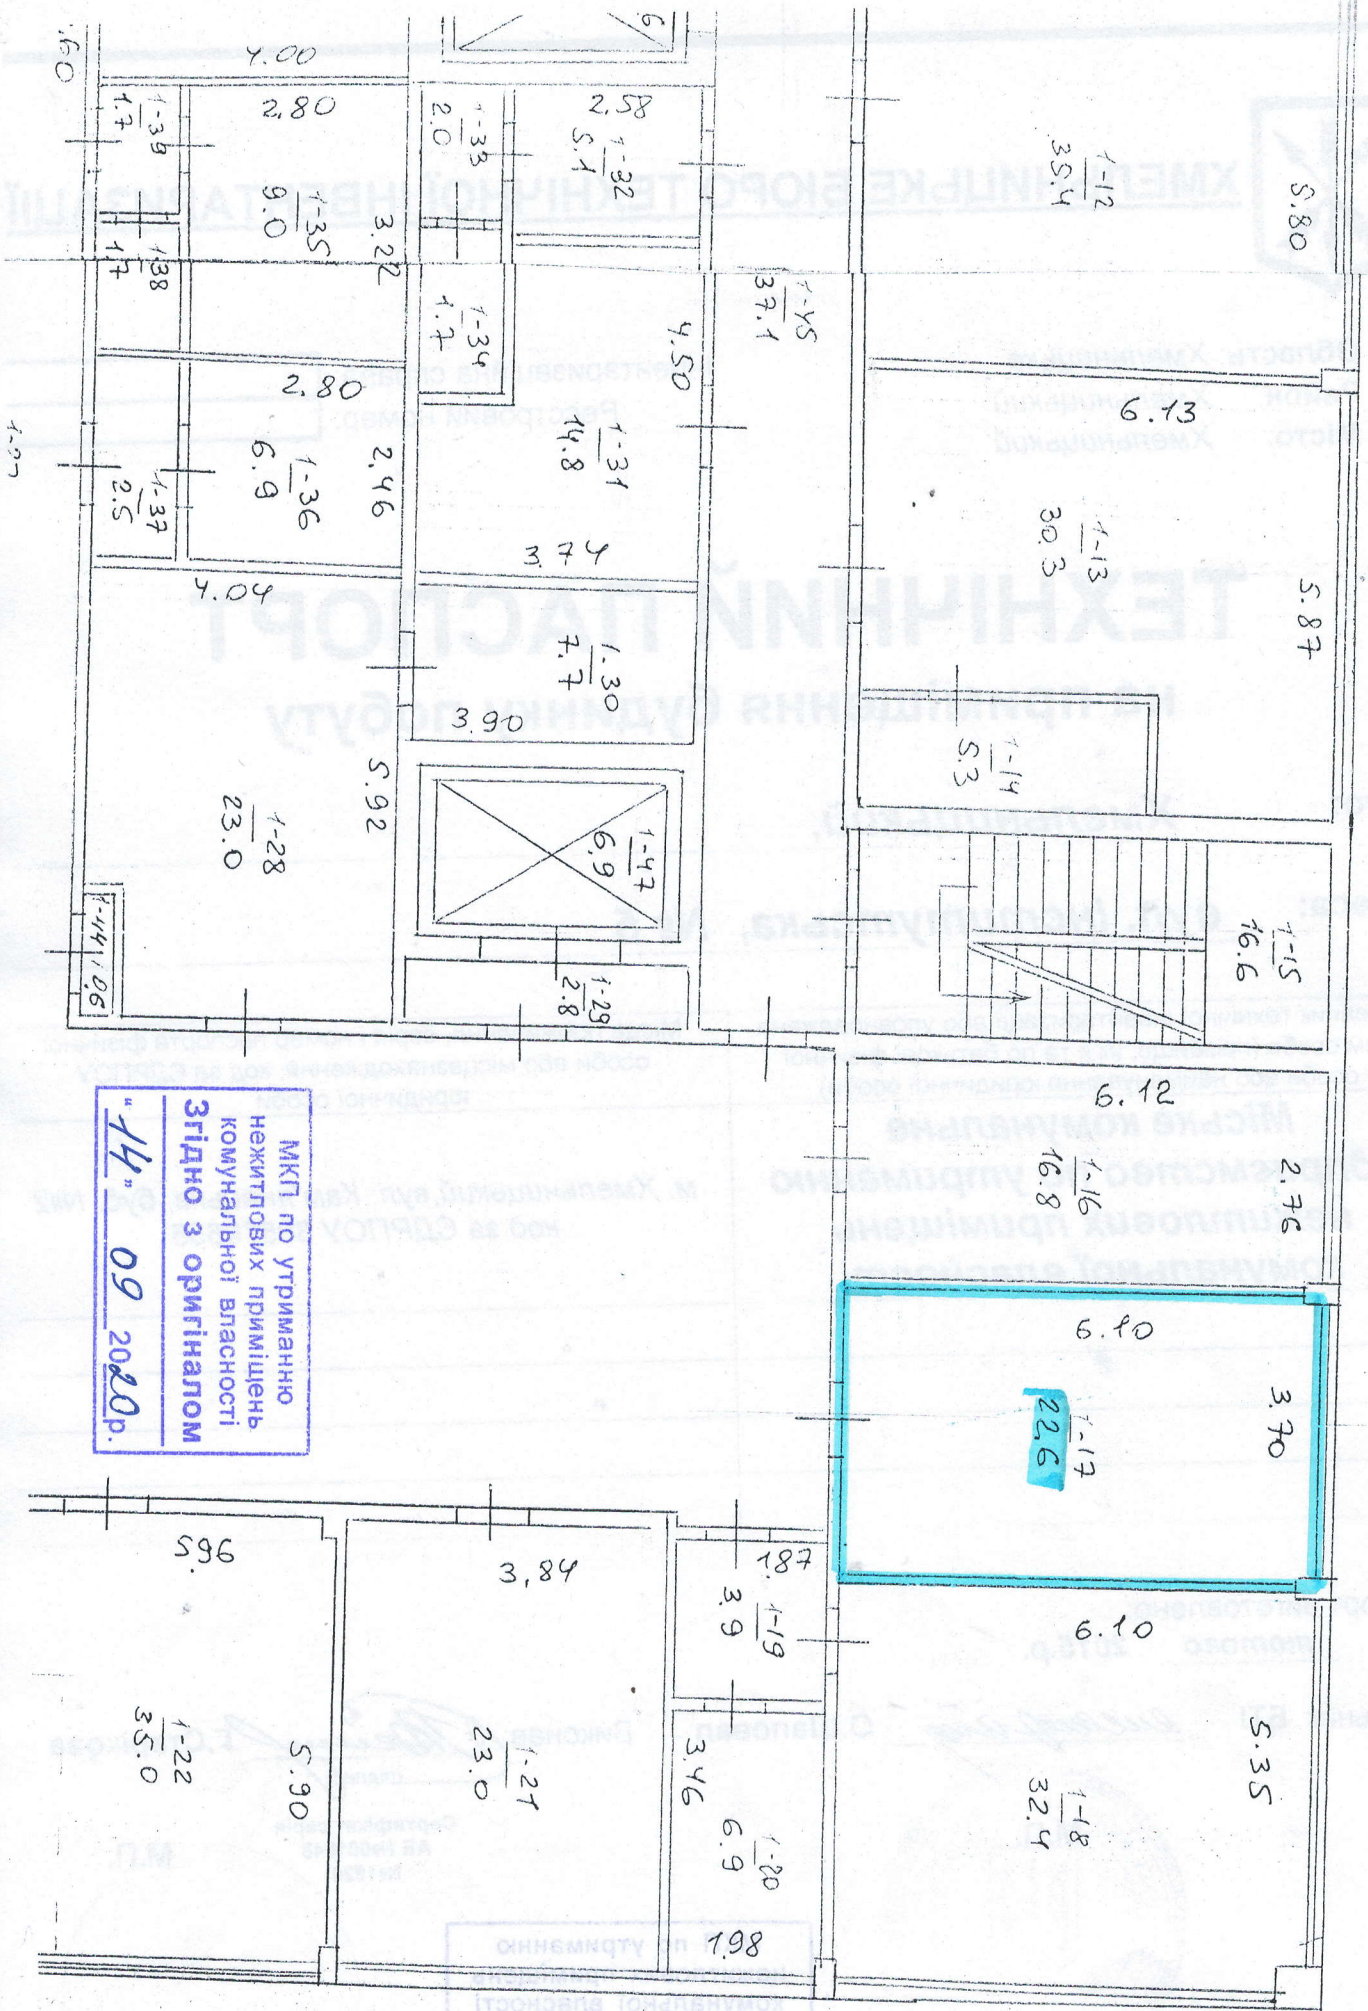

МКП по утриманню
нежитлових приміщень
комунальної власності
Згідно з оригіналом
"14" 09 2020 р.

Оригінал
Міністерство внутрішніх справ
України