

Товариство з обмеженою відповідальністю

« Б А Й Т »

ТзОВ «Байт», 88017, Закарпатська обл., м. Ужгород, пл. Жупанатська, б. 13, 20430866, 66-76-07

Інвентаризаційна справа № 3164

ТЕХНІЧНИЙ ПАСПОРТ

комплекс

Вулиця (провулок, площа) Філатова, № 2 А
місто (селище, село) Мукачево,
район _____,
область Закарпатська

Замовник технічної інвентаризації або уповноважена ним особа (прізвище, ім'я, по батькові фізичної особи або найменування юридичної особи)	Розмір частки власності (на вимогу)
АКЦІОНЕРНЕ ТОВАРИСТВО «УКРПОШТА»	

Паспорт виготовлено станом на

" 21 " 12 2020 року

Керівник суб'єкта господарювання

Виконав

Перевірив



Денисенко В.К.

(П. І. Б.)

Мартин О.М. АЕ №001890

(П. І. Б., серія, номер кваліфікаційного сертифіката)

Мартин О.М. АЕ №001890

(П. І. Б., серія, номер кваліфікаційного сертифіката)

Примітка. Дані технічного паспорта актуальні протягом одного року з дати проведення технічної інвентаризації.

ПЛАН

громадського будинку, адміністративна будівля літера "А"


Вулиця (провулок, площка) Філатова, №2А,

місто (селище, село) Мукачеве, район _____

область Закарпатська,

Масштаб 1:200

Поверх п/д літери А

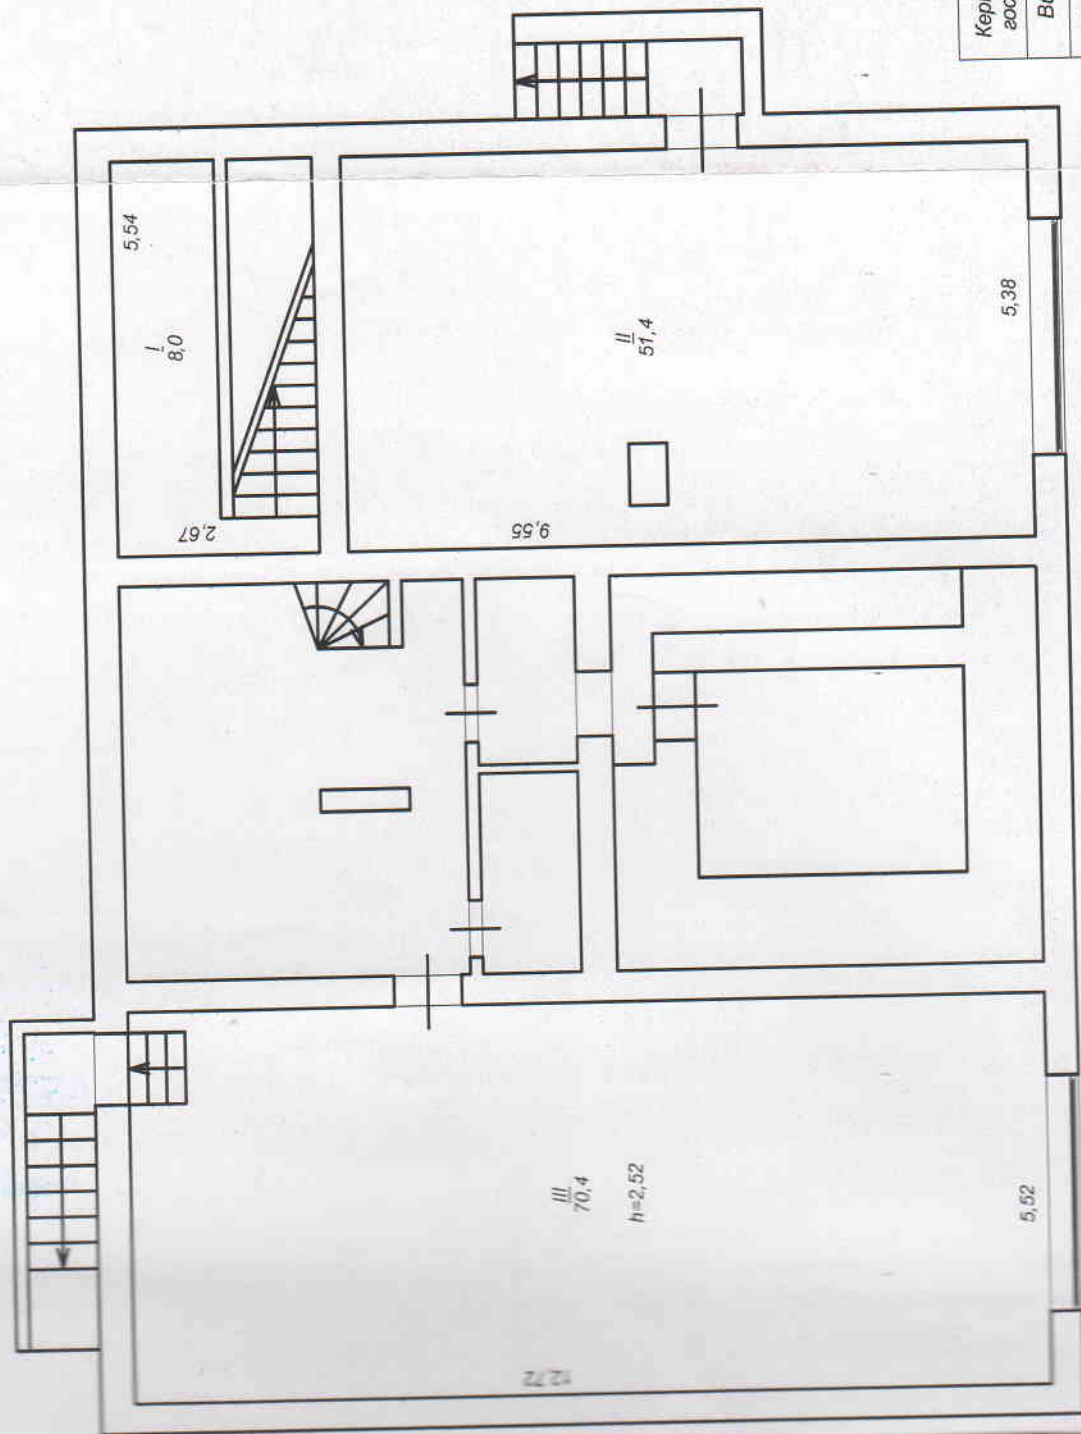

Керівник суб'єкта господарювання	Денисенко В.К.
Виконав	Мартин О.М.
Перевірів	
"21" 12 2020р.	

ПЛАН

громадського будинку, адміністративна будівля літера "А"


Вулиця (првулок, площа) Філатова, №2А,

місто (селище, село) Мукачеве, район _____

область Закарпатська,

Масштаб 1:200

Поверх І літери А

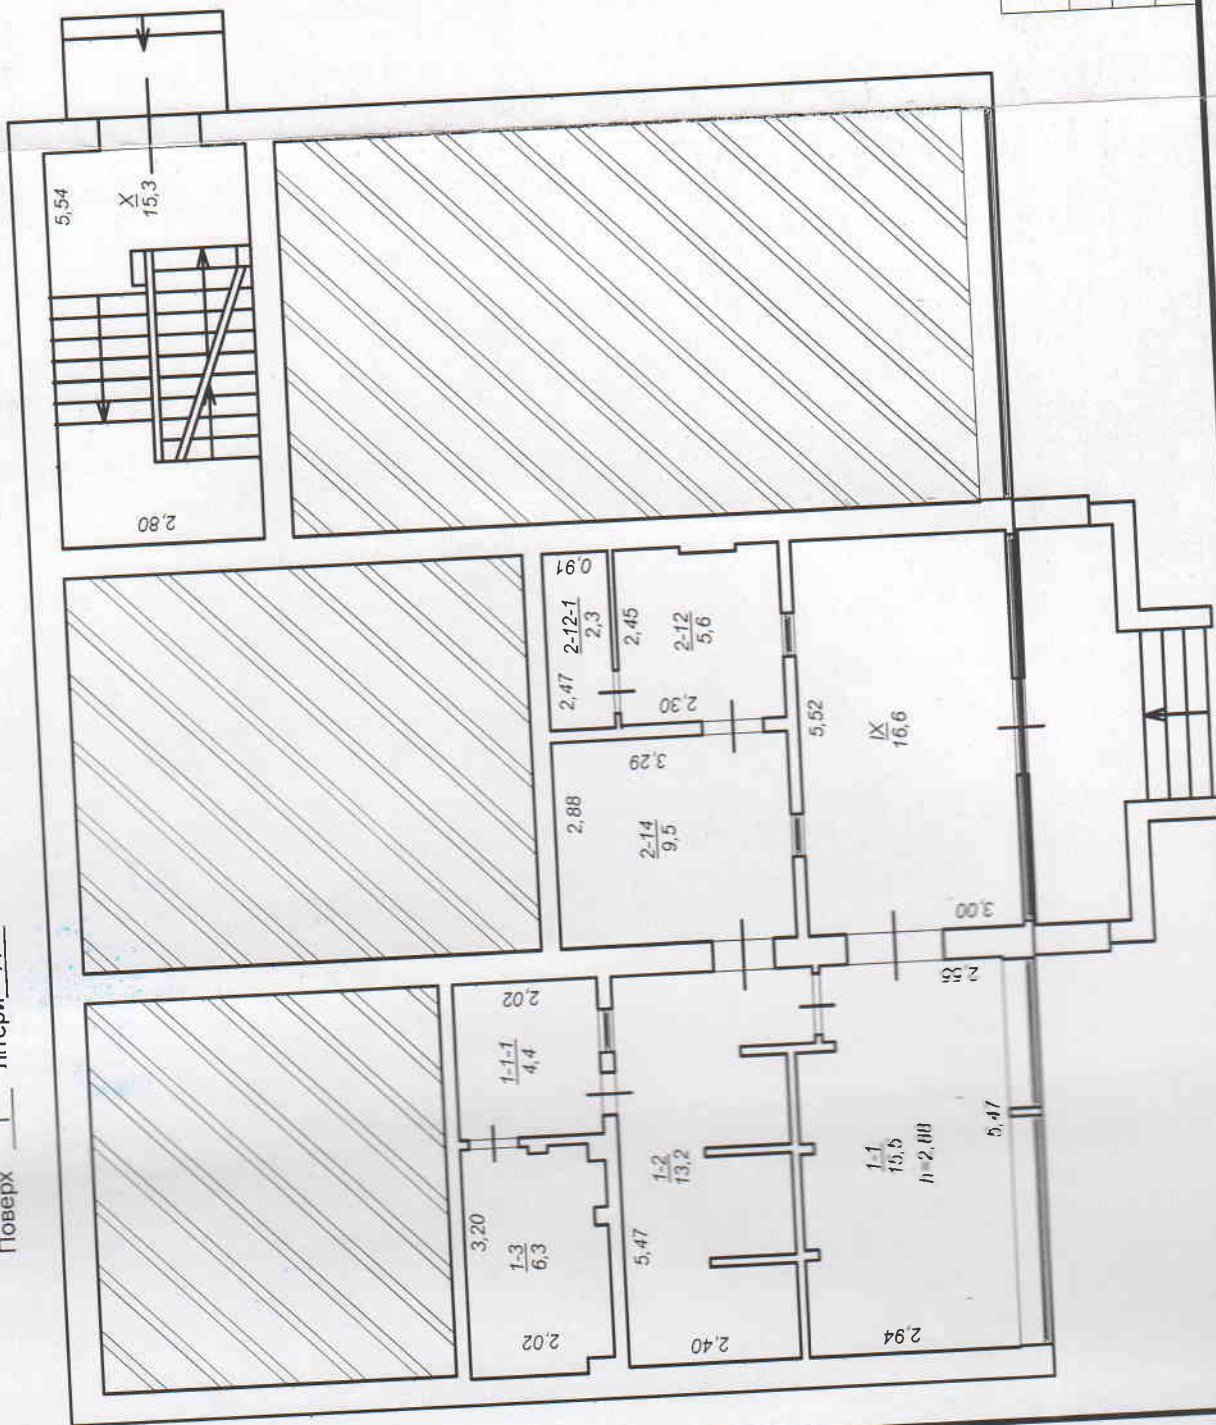

Керівник суб'єкта господарювання	Денисенко В.К.
Виконав	Мартин О.М.
Перевірив	
"21" 12 2020р.	

ПЛАН

громадського будинку, адміністративна будівля літера "А"


Вулиця (проект, площа) Філатова, №2А,

місто (селище, село) Мукачеве, район _____

область Закарпатська,

Масштаб 1:200

Поверх II літери А

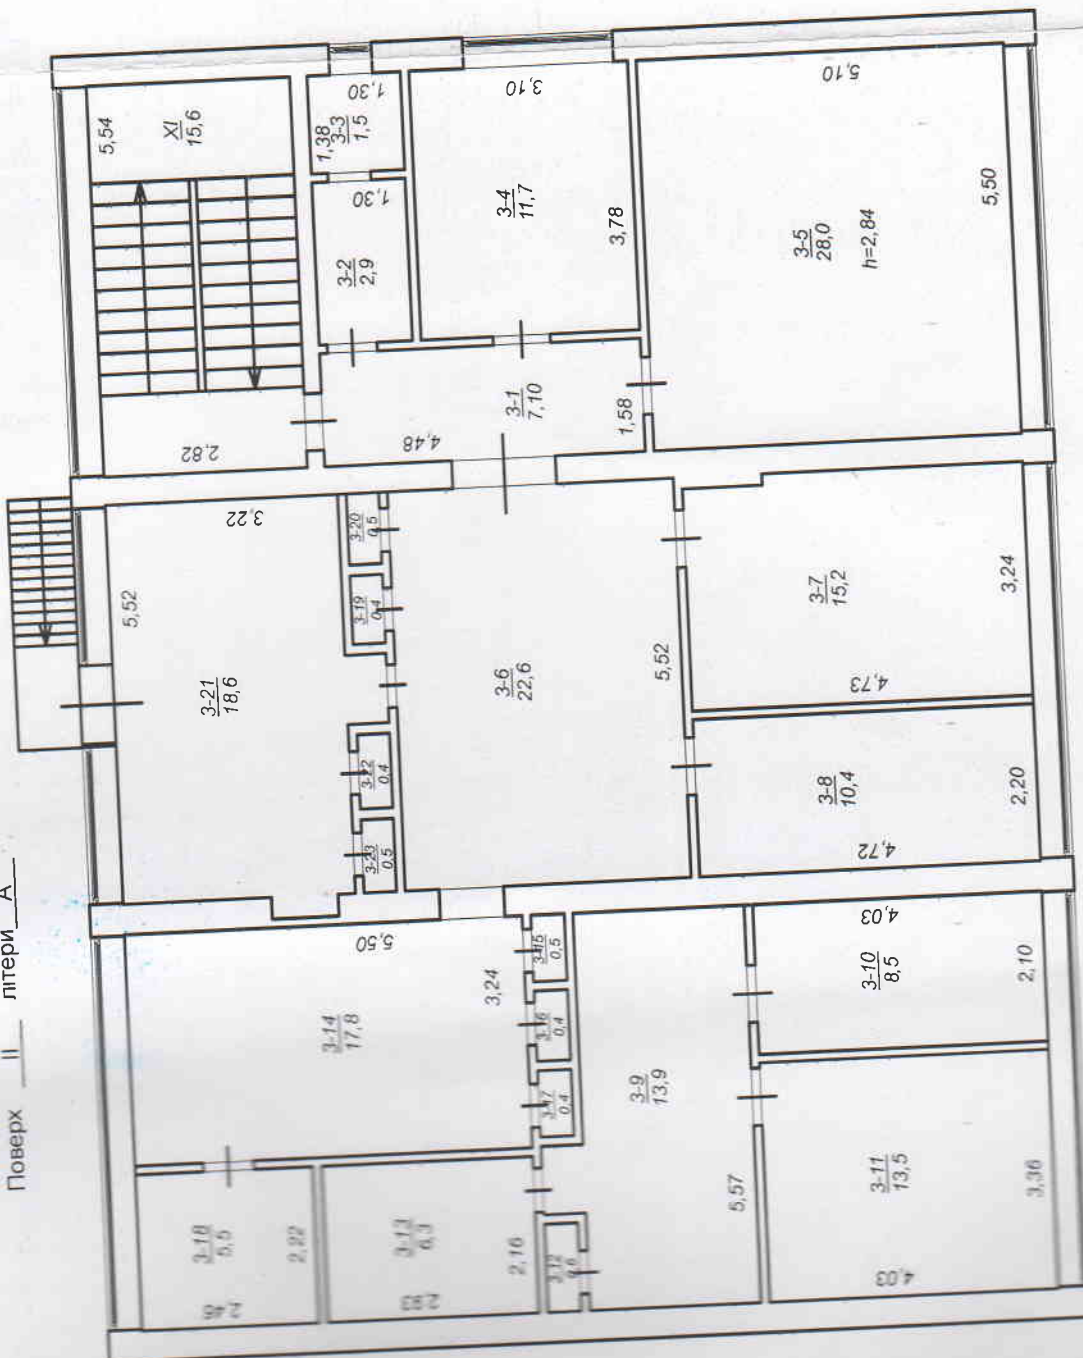

Керівник суб'єкта господарювання	Денисенко В.К.
Виконав	Мартин О.М.
Перевірів	
"21" 12	2020р.

ЕКСПЛІКАЦІЯ
приміщень громадського будинку
адміністративної будівлі
 Вулиця (пронізок, площа) Філатова, № 2А,
 місто (селище, село) Мукачеве,
 район Закарпатська

Літера	Номери відокремлених груп приміщень	Номери приміщень	Призначення приміщень	Загальна площа приміщень, підрахована за формулами розрахунку площ (м ²)	Площа (м ²)			Примітки
					(основна)	допоміжна (підсобна)	літніх, неопалюваних приміщень	площа приміщень загального користування
				6	7	8	9	10
		4	5	8,0		8,0		
I	2	I	Вхід в підвал	51,4		51,4		
A	III	II	Котельня	70,4		70,4		
		III	Підвал	129,8		129,8		
			Всього по п.д. :	16,6		16,6		
		IX	Вестибюль	15,5	15,5			
		1-1	Поштове відділення	13,2	13,2			
		1-2	Сортувальна	4,4		4,4		
		1-1-1	Кладова	6,3		6,3		
		1-3	Кладова	9,5		9,5		
		2-14	Комп'ютерна	5,6		5,6		
		2-12	Пульт ДСО	2,3		2,3		15,3
		2-12-1	Санвузол	15,3				15,3
		X	Сходові клітки	73,4	28,7	44,7		
			Всього по I пов. :	15,6		15,6		
		XI	Сходові клітки	7,1		7,1		
		3-1	Коридор	2,9		2,9		
		3-2	Туалет	1,5		1,5		
		3-3	Вбиральня	11,7	11,7			
		3-4	Кабінет	28,0	28,0			
		3-5	Кабінет	22,6		22,6		
		3-6	Вестибюль	15,2	15,2			
		3-7	Кабінет	10,4	10,4			
		3-8	Кабінет	13,9		13,9		
		3-9	Передпокої	8,5	8,5			
		3-10	Кабінет	13,5				
		3-11	Кабінет					

МІНІСТЕРСТВО РЕГІОНАЛЬНОГО РОЗВИТКУ, БУДІВНИЦТВА
ТА ЖИТЛОВО-КОМУНАЛЬНОГО ГОСПОДАРСТВА УКРАЇНИ
АТЕСТАЦІЙНА АРХІТЕКТУРНО-БУДІВЕЛЬНА КОМІСІЯ

Серія АЕ № 001890

КВАЛІФІКАЦІЙНИЙ СЕРТИФІКАТ
відповідального виконавця окремих видів робіт (поступ),
пов'язаних із створенням об'єкта архітектури
Інженер з інвентаризації нерухомого майна

Виданий про те, що
Мартин Олександр Михайлівна

(надається професії)

пройшов(ла) професійну атестацію, що підтверджує його (її) відповідність кваліфікаційним
вимогам у сфері діяльності, пов'язаної із створенням об'єктів архітектури, професійну
спеціалізацію, необхідний рівень кваліфікації і знань.
Інженер з інвентаризації нерухомого майна

Кваліфікаційний сертифікат видано згідно з рішенням Атестаційної архітектурно-будівельної
комісії (далі – Комісія) від
№

рішенням
22.03.2013
№ 26
затвердженням президентом
Комісії

Зареєстрований у Реєстрі атестованих осіб
26.03 2013 року
№ 1760

Роботи (послуги), пов'язані із створенням об'єктів архітектури, спрможність виконання
яких визначено кваліфікаційним сертифікатом.
Технічна інвентаризація
об'єктів нерухомого майна.

Дата видачі 26.03 2013 року

Атестаційної комісії

Барзилович Д.В.

(підписує, ім'я, по-батькові)



будинку окремого типу з господарськими будівлями та спорудами

Літера	Назва будівлі та споруди	Рік спорудження	Список основних конструктивних елементів																Висота м (м)	Площа покриву (кв.м) (м ²)	Об'єм (м ³)
			1	2	3	4	5	6	7	8	9	10	11	12	13	14	15	16			
A	Адміністративна будівля	1975	3. / бет.	Цегла	рулонна	ш.б.	бет./кер. ш.	бет.										шт.	9,30	18	1614
B	Гараж			мет.	мет.														1,85	17,4	32
B	Гараж			мет.	мет.														1,85	21,5	40
№1	Ворота		метал.																		
№2	Капітка		метал.																		
№3	Огорожа		метал.																		
I	Мощення		бетон.																		
II	Мощення		бет. плити																		

"21" 12

2020 року

