


ПЛАН ЗА ПОВЕРХАМИ

На будівлю літер "А"
 вул. Смілянська, буд. № 11
 району Солом'янський м.Київ
 поверх 1 літ. "А"

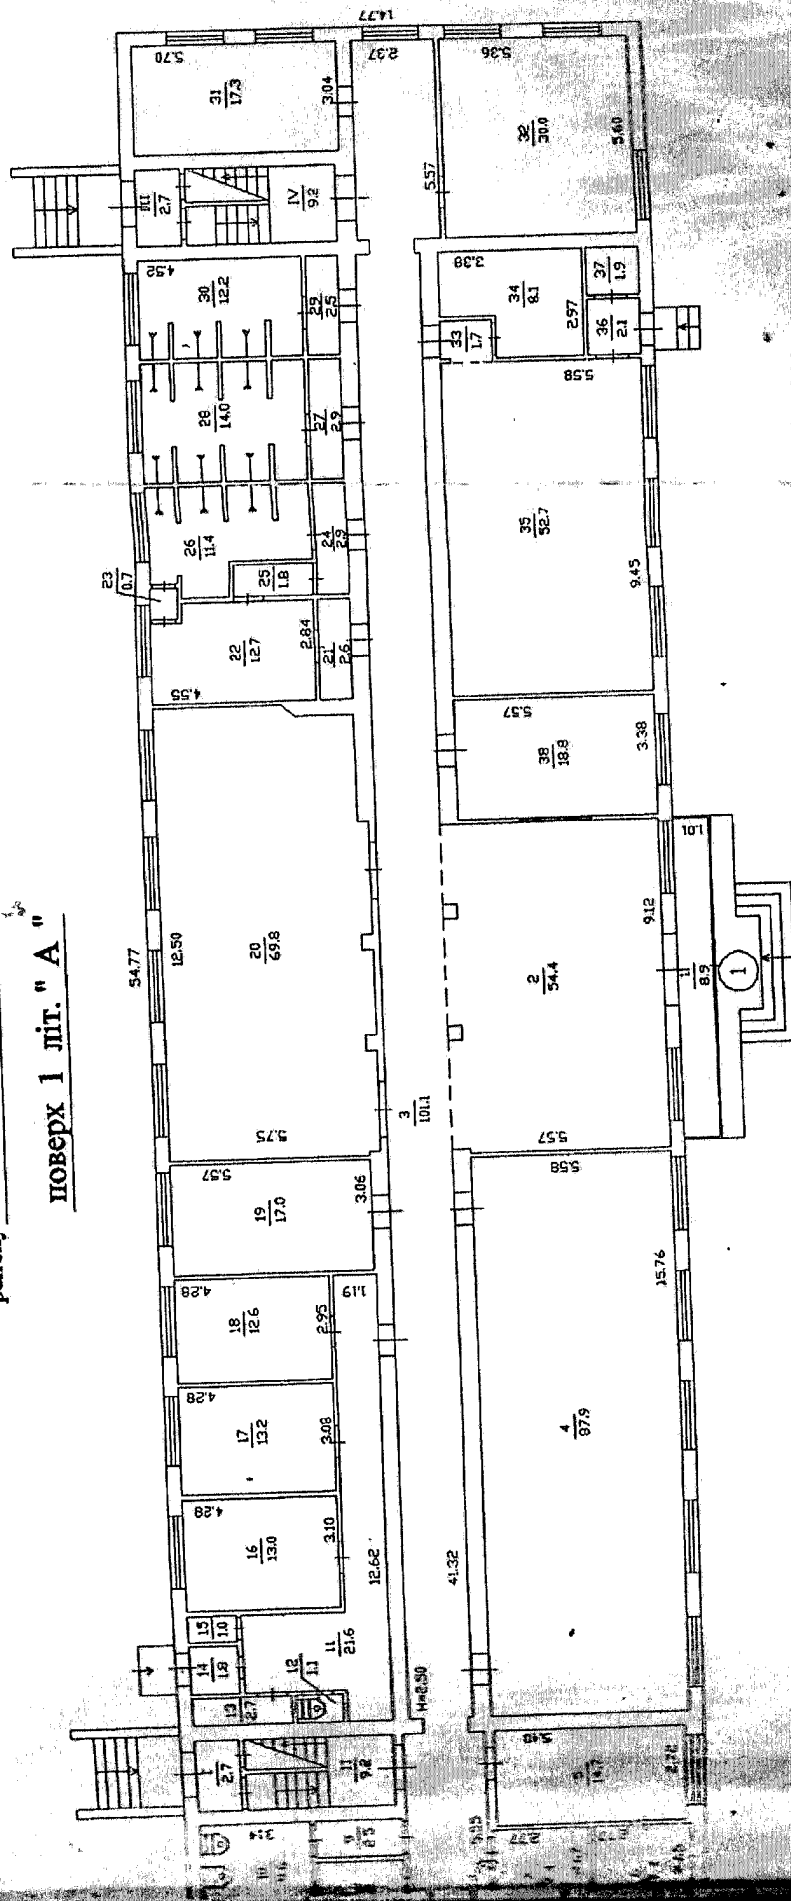


Масштаб 1: 200

Примітку
 див. в
 експлікації.

Київське міське бюро технічної інвентаризації	
та реєстрації прав власності на об'єкти	
нерухомого майна	
Назва	Септук
Боро	Максименко
Окрас	Чукалов
Перевірив	
бригadier	
Дата виконання	10.04.2009 р.

ПЛАН ЗА ПОВЕРХАМИ

На будівлю літер "А"
 вул. Смілянська, буд. № 11
 району Солом'янський м.Київ
поверх 2 літ. "А"

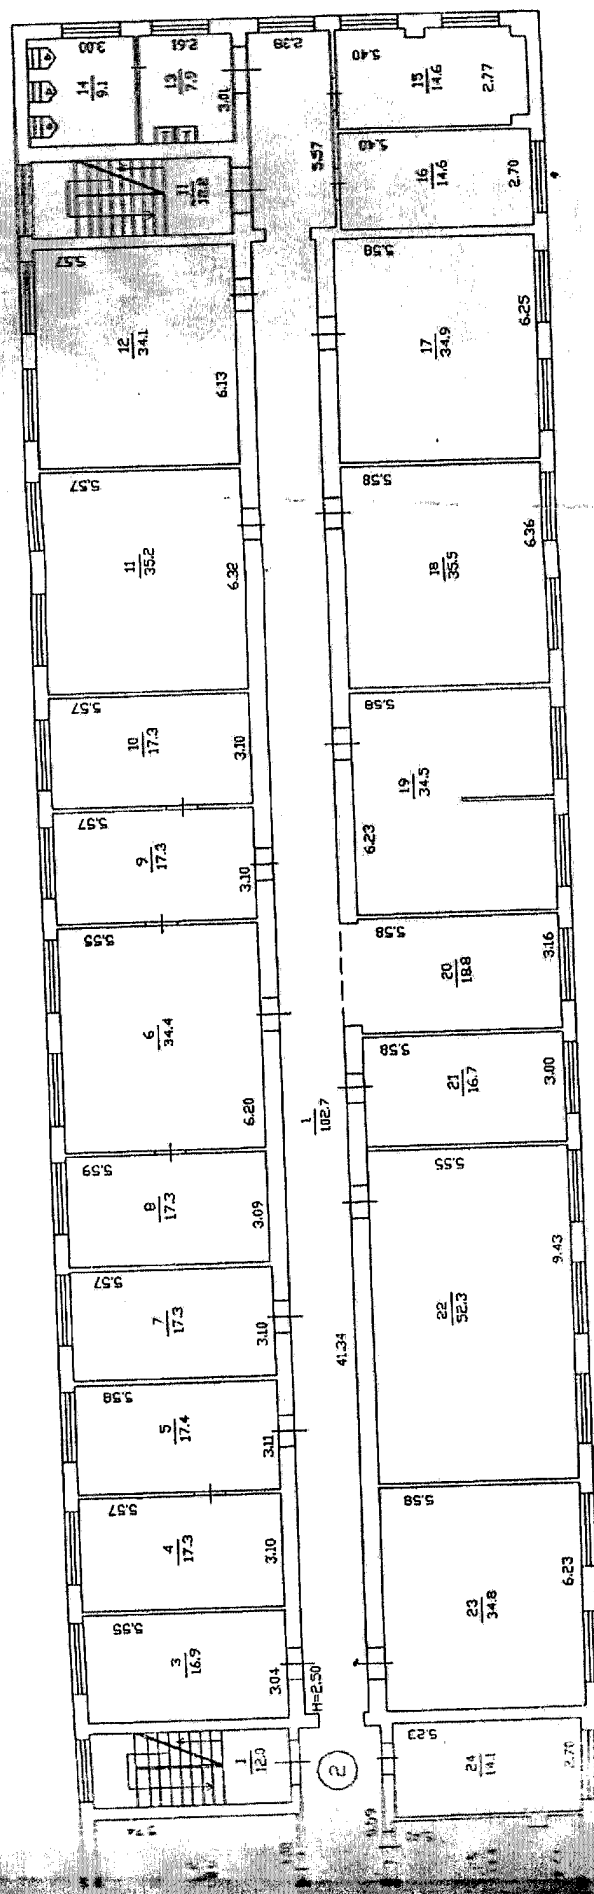

Масштаб 1:200

Примітку
 див. в
 експлікації.

Кієвське міське бюро технічної інвентаризації та ресторації права власності на об'єкти нерухомого майна			
Начальник	Сенчук		
Боро	Максименко		
Опав	Чужанова		
Першафін	Бригадир		
Дата виконання		10.04.	2009 р.