


II поверх

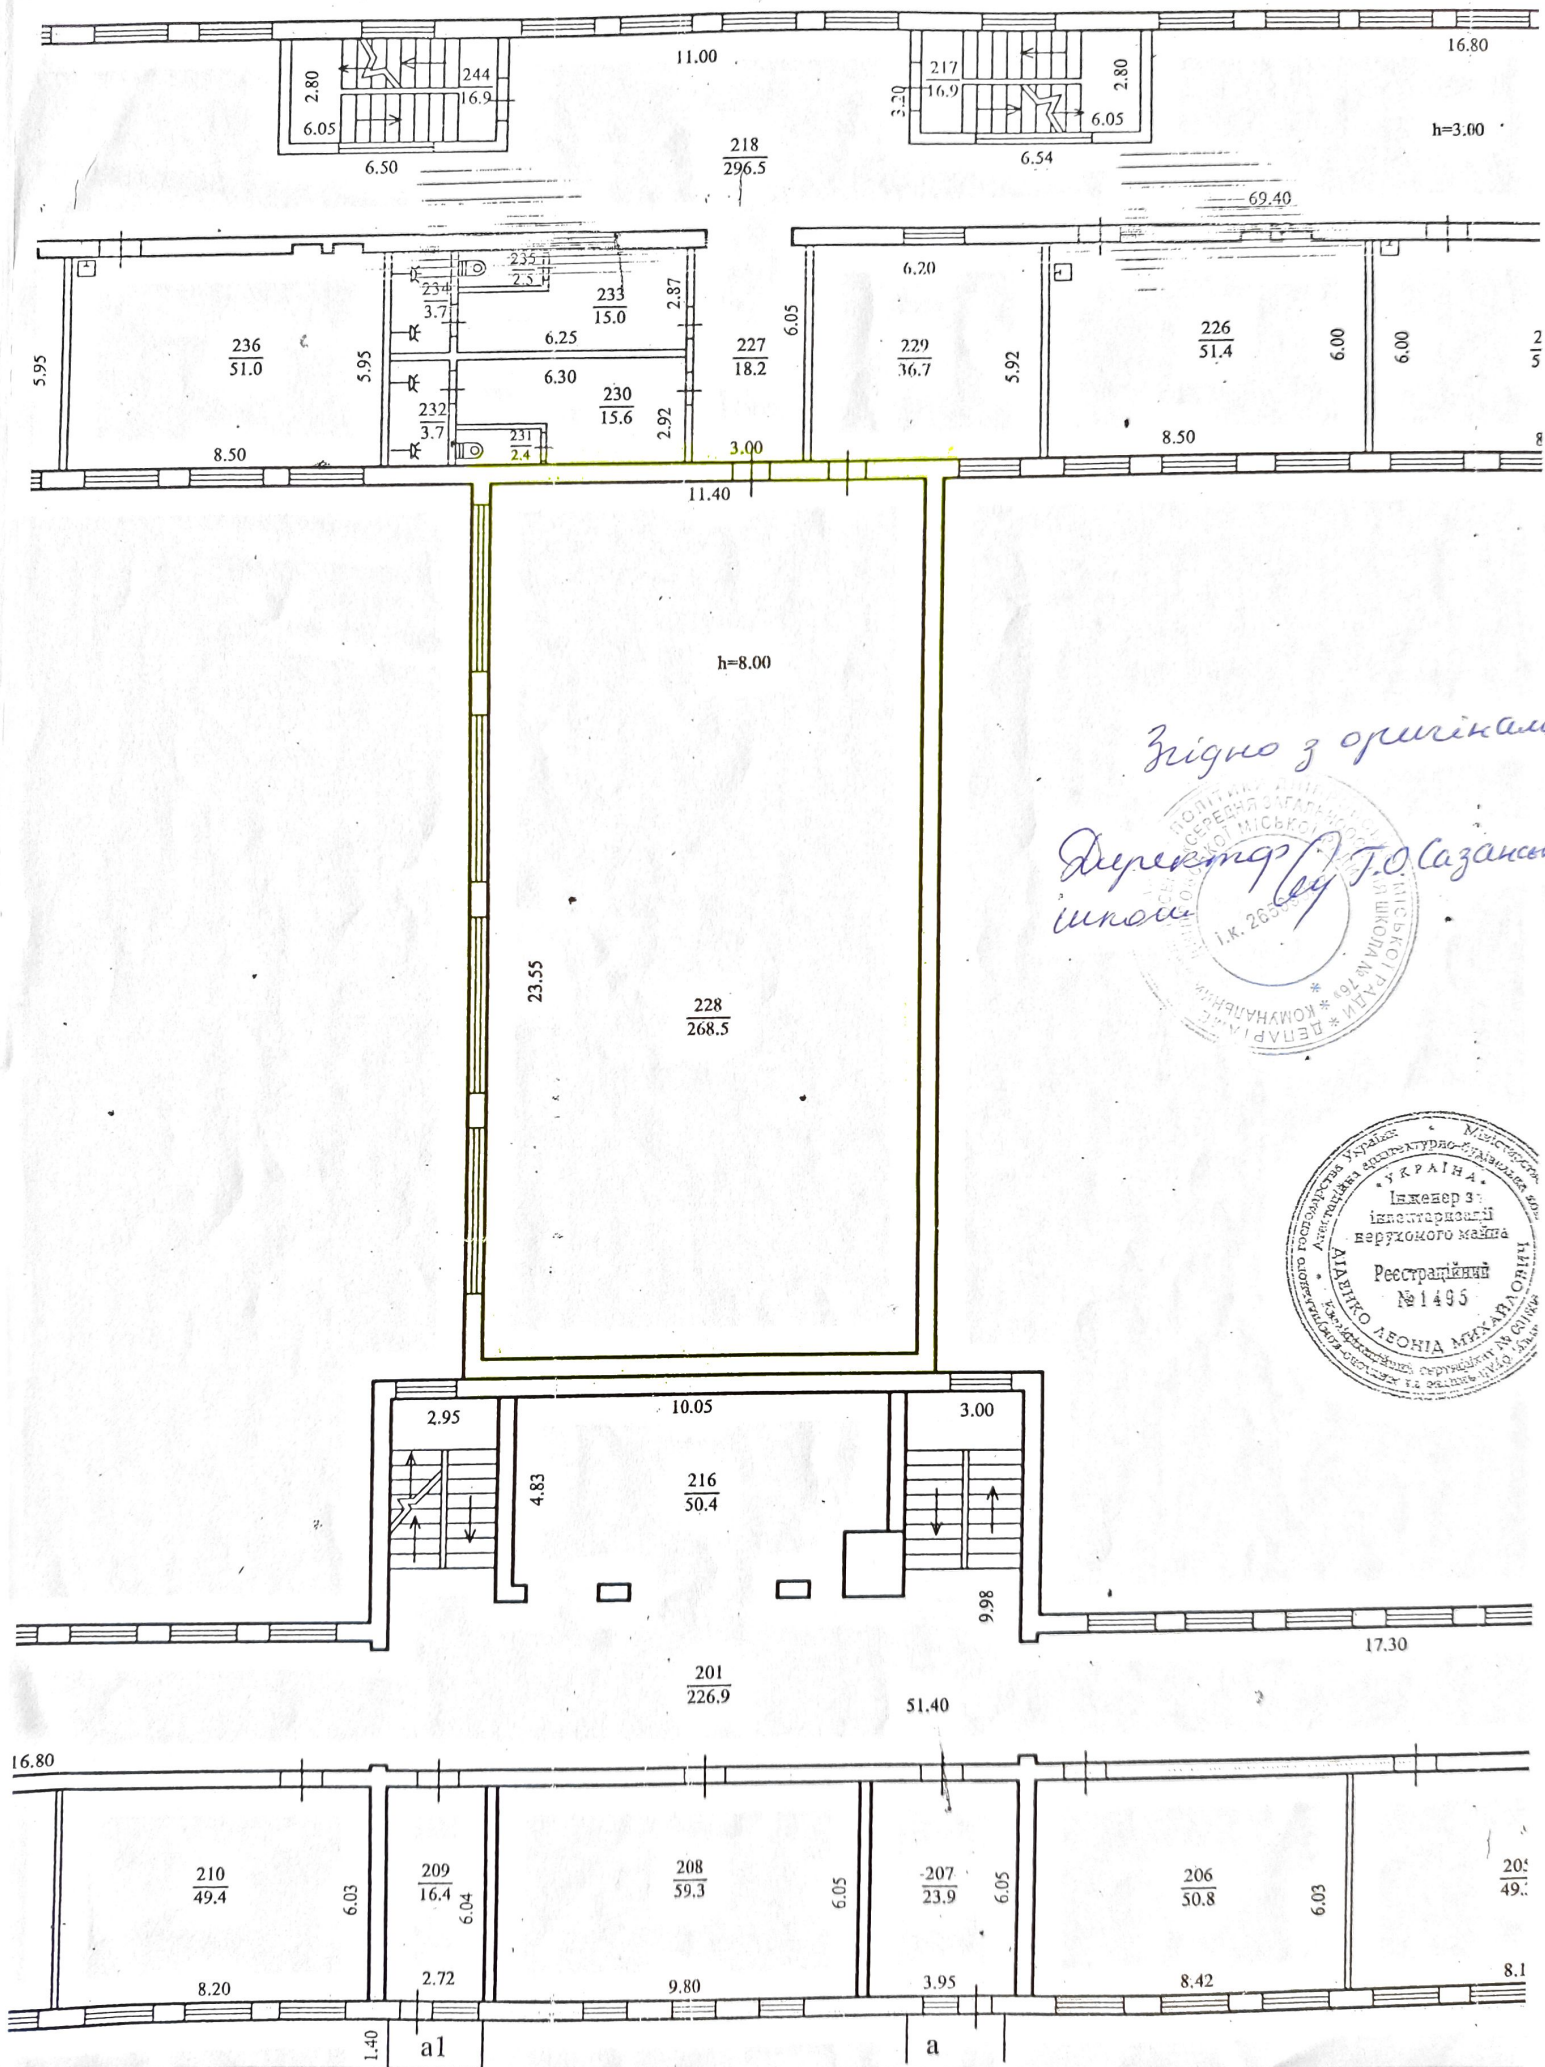

Згідно з оригіналом

Директор С. О. Сазанський
інженер

