

Донецької області

Інвентаризаційна справа №

Реєстровий №

Приміщення магазину та складів

призначення

№ 22, вулиця (провулок, площа)

місто (селище, село)

[illegible]

Паспорт виготовлено за станом на

«*Л*»

Виконав

Начальник БТІ

підпис, прізвище

М. П.

ПІДПИСАНИЙ САДИБНОЇ ДІЛЯНКИ
(ВИКСПІРОВКА ІЗ ПЛАНУ)
(ЗАБУДОВАНОГО КВАРТАЛУ)

ВЛ. Леминка

ДІЛ. 22

КВАРТАЛ № _____

МАСШТАБ 1:500


ЗЕМЕЛЬНА ДІЛЯНКА ПЛОЩИННОЮ
КВ.М НА ОСНОВІ

РІШЕННЯ ВИКОНАВЧОГО КОМІТЕТУ

ВІД _____ 200 р

ЗАРЕЄСТРОВАНО

200 р

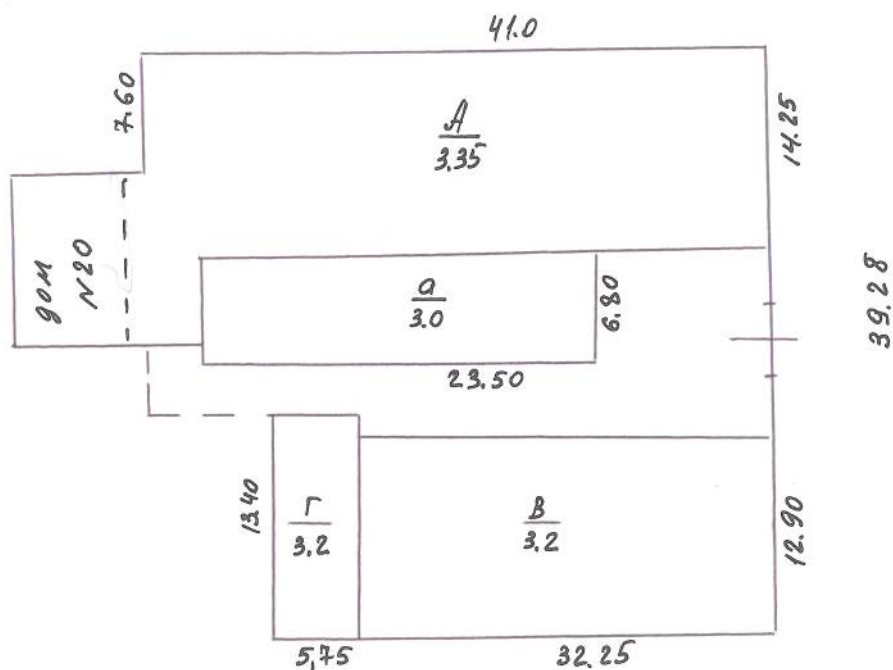

ЕКСПЛІКАЦІЯ ЗЕМЕЛЬНОЇ ДІЛЯНКИ

ВСЬОГО			В ТОМУ ЧИСЛІ					
ВІД ДО- КУМЕНТ.	ДІЙСНА	ЗАБУ- ДОВАНО	ДВІРНЕ ПОКРИТТЯ			ДЕКОР САД		
			ТРОТУАР	ВІДМІСТ	ГРУНТ			
I	II	III	IV	V	VI	VII	VIII	IX
	2248	1319			929			

ПОВЕРХОВИЙ ПЛАН

НА БУЛВЮ ЛІТ В МІСТО

РАЙОН _____ СЕЛИЩЕ _____

ПО ВУЛИЦІ Леніна 22

Cirrip B

2425-

26, 45

1

07'21

06'21

$$\frac{500}{2} = 250$$

ХАРАКТЕРИСТИКА ПОМЕЩАНЬ

КІЛЬКІСТЬ КВАРТИР	КІЛЬКІСТЬ ЖИТЛОВИХ	ЗАГАЛЬНА ПЛОЩА	ЖИТЛОВА	ДОПОМІЖНА	ВІДОМУ ЧИСЛІ
I	II	III	IV	V	VI
		316,5-			316,5-


ПОВЕРХОВИЙ ПЛАН

НА БУДІВЛЮ ЛПТ Г МІСТО Миколаїв



РАЙОН СЕЛИЩЕ

ПО ВУЛИЦІ Лесова 22

Стор. Г

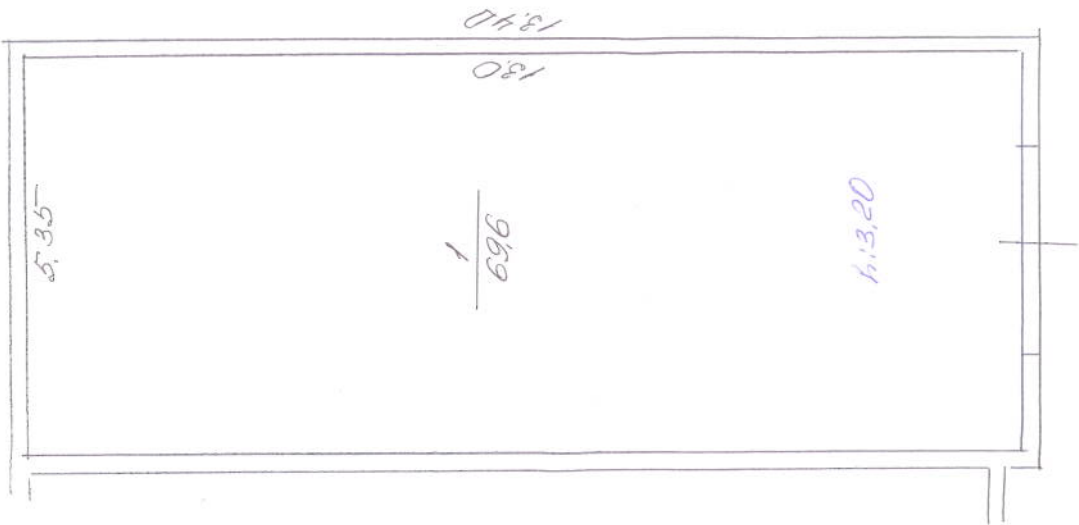

ХАРАКТЕРИСТИКА ПОМЕШКАНЬ					
КІЛЬКІСТЬ КВАРТИР	КІЛЬКІСТЬ ЖИТЛОВИХ	ЗАГАЛЬНА ПЛОЩА	В ТОМУ ЧИСЛІ		
			ЖИТЛОВА	ДОПОМІЖНА	
I	II	III	IV	V	VI
		696	696		

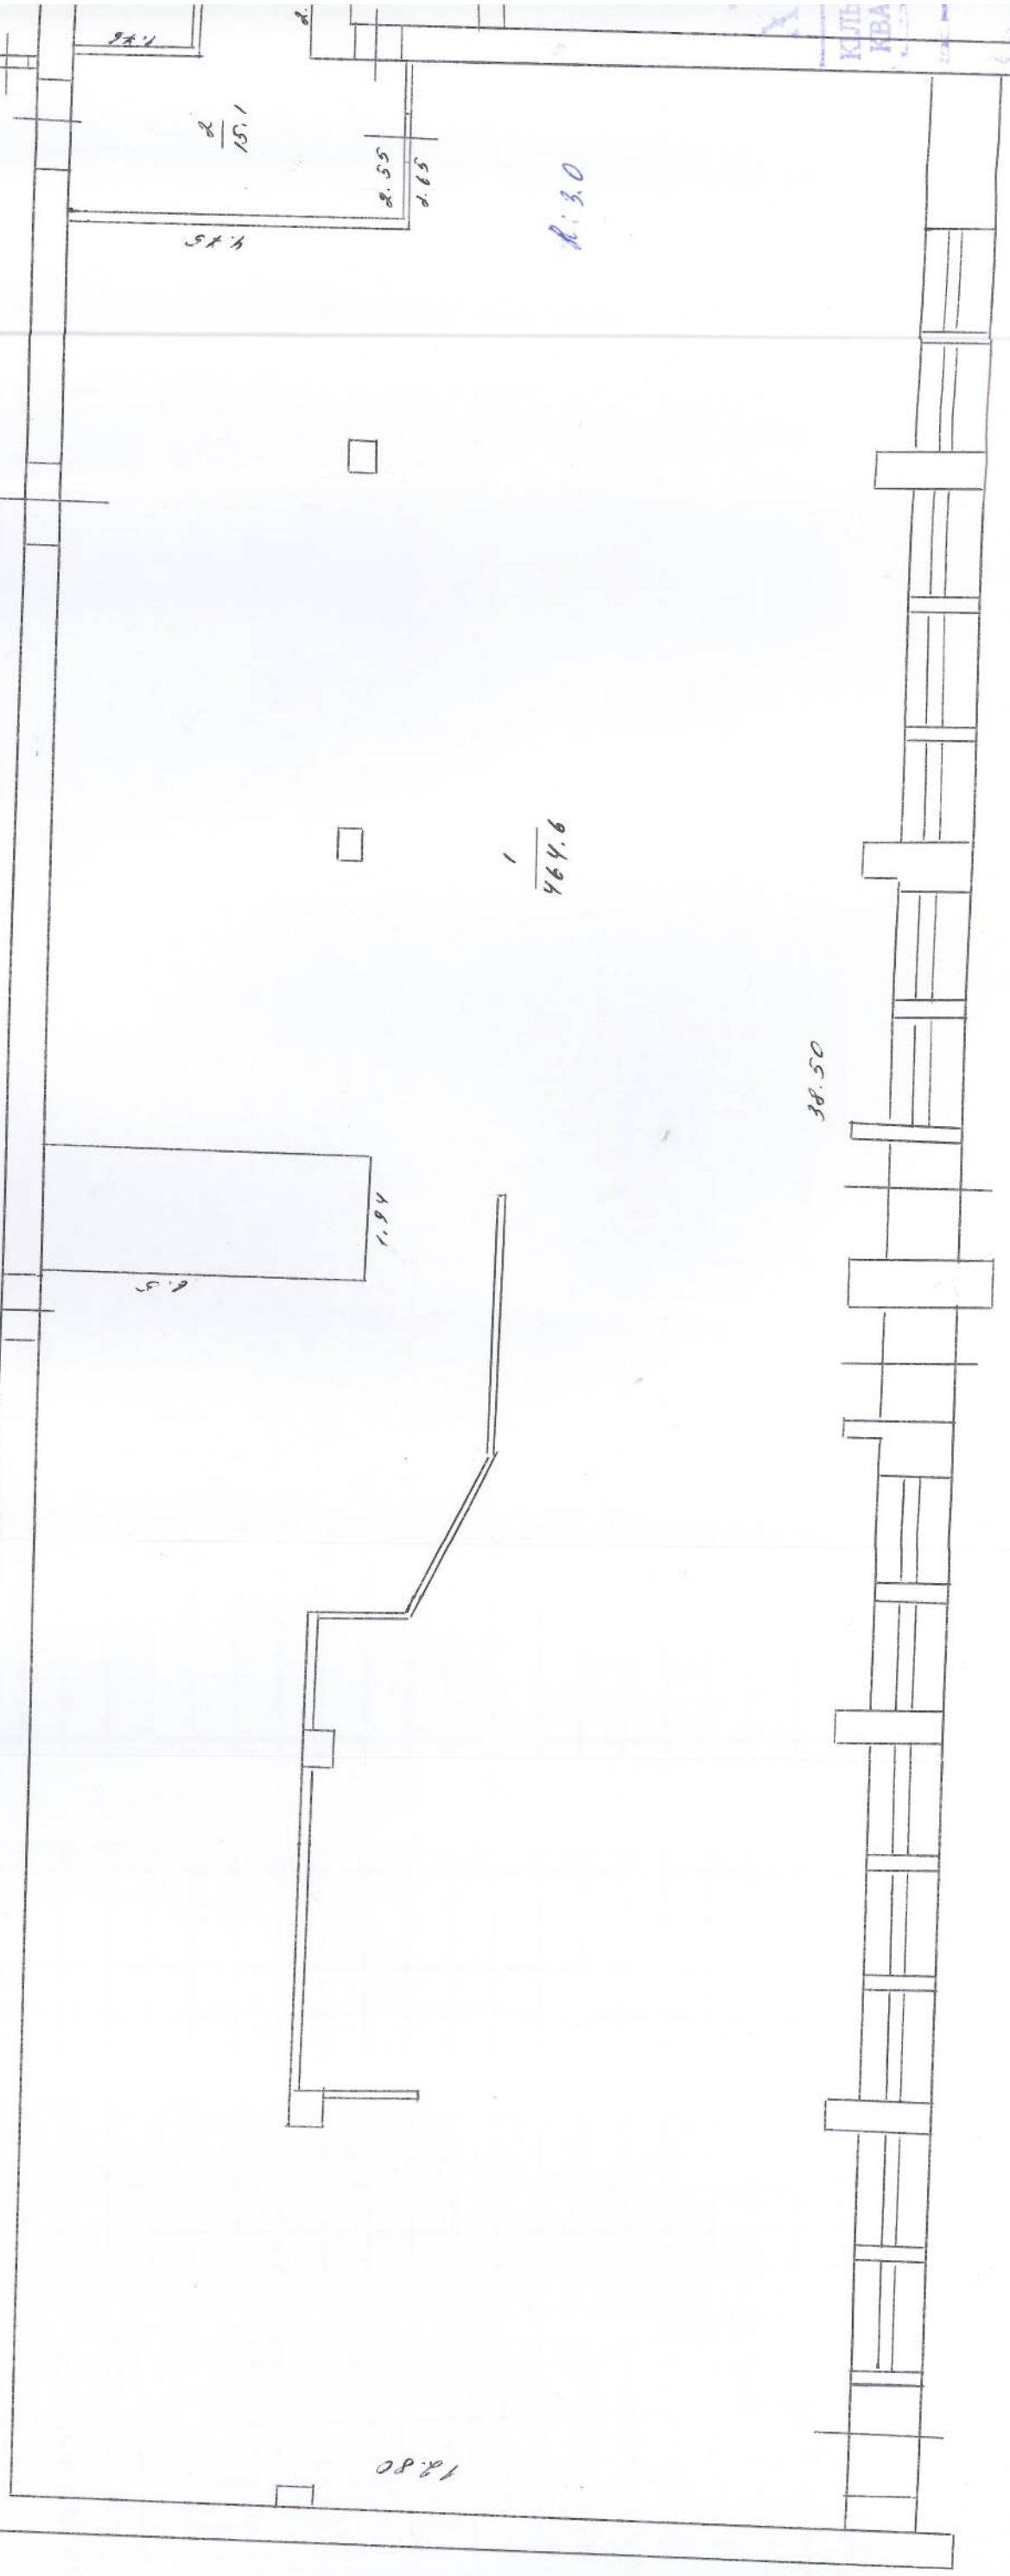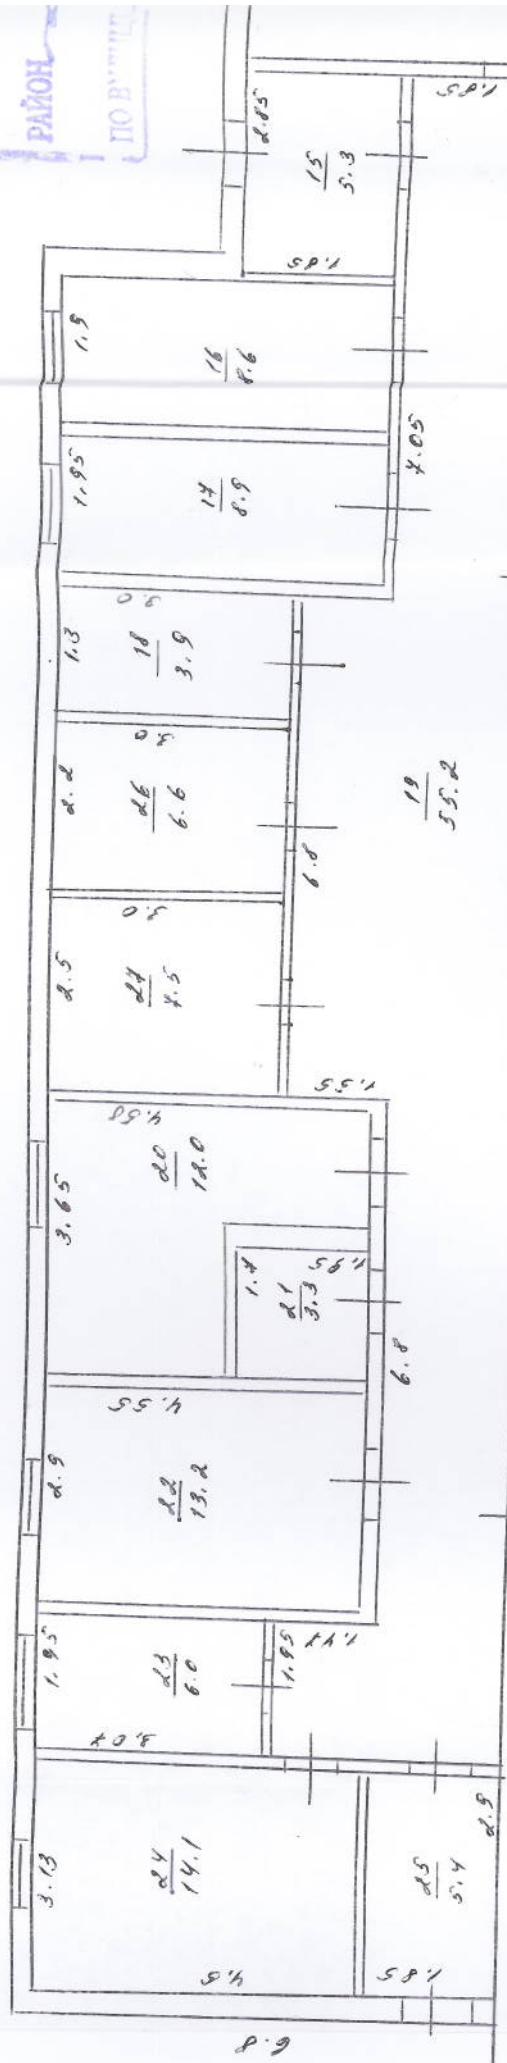

4.30

464.6

38.50

12.80

22
New'ice.



38.50

[illegible]

ЭСПИЖИП

Экспликация

на нежилые и жилые строения,
имеющие вспомогательные помещения

форма № 6-б

внутренних площадей к плану строения литера «А» Магистр

№ 22 Литве

по улице (пер., прот.)

[illegible]

ЭКСПЛИКАЦИЯ

Форма № 6-б
На нежилые и жилые строения,
имеющие встроенные помещения

внутренних площадей к плану строения литера «В» Скиаг

лице (пер., площ.) Ленина № 22

[illegible]

ЭКСПЛИКАЦИЯ

Форма № 6-б
На нежилые и жилые строения,
имеющие встроенные помеще

внутренних площадей к плану строения литеры «Г» склад

лице (пер., площ.) Ленина № 22

В том числе предназначенная под помещения (кв. м)																											
Номера квартир или помещений	Номера частей помещений (комнат, кухонь, коридоров и т. п.)	Назначение частей помещений (жилая комната, торговый зал, склад, класс, палата, кухня, коридор и т. п.)	Формулы для подсчета площадей частей помещения по внутреннему обмеру	Площадь частей помещений, подсчитанная по формуле гр. 5 (кв. м)	жилых квартир			общежитий			вписать наименование группы помещений: (гостиниц, административных, просвещения, культуры, здравоохранения, физкультуры и спорта, научных, искусства, связи, кредитования и госстраха, торговли, общественного питания, промышленности, транспорта, коммунально-бытовых, материально-технического снабжения, прочих)																Площадь помещений не включаемая в общую (кв. м)
					общая сумма гр. 8 и 9	жилая	подсобная	общая сумма гр. 11, 12	жилая	подсобная	основная	подсобная	основная	подсобная	основная	подсобная	основная	подсобная	основная	подсобная	всего (сумма гр. 13-22)						
2	3	4	5	6	7	8	9	10	11	12	13	14	15	16	17	18	19	20	21	22	23	24					
	1	склад		69,6							69,6																
				69,6							69,6																



ХАРАКТЕРИСТИКА БУДИНКУ, ГОСПОДАРСЬКИХ БУДІВЕЛЬ ТА СПОРУД

[illegible]

