

Номер згідно з ДСТУ 4100-2002	Кількість			Спосіб встановлення
	типорозмір		ДЗІП	
	I	II		
5.38	-	1	-	на мет. стояку
5.40	-	1	-	на мет. стояку
7.4.4	-	1	-	на мет. стояку
7.17	-	1	-	на мет. стояку
5.39	-	1	-	на мет. стояку
7.6.4	-	1	-	на мет. стояку
7.2.5	-	1	-	на мет. стояку
табл.	-	-	1	на мет. стояку
ВСЬОГО	-	7	1	на мет. стояку

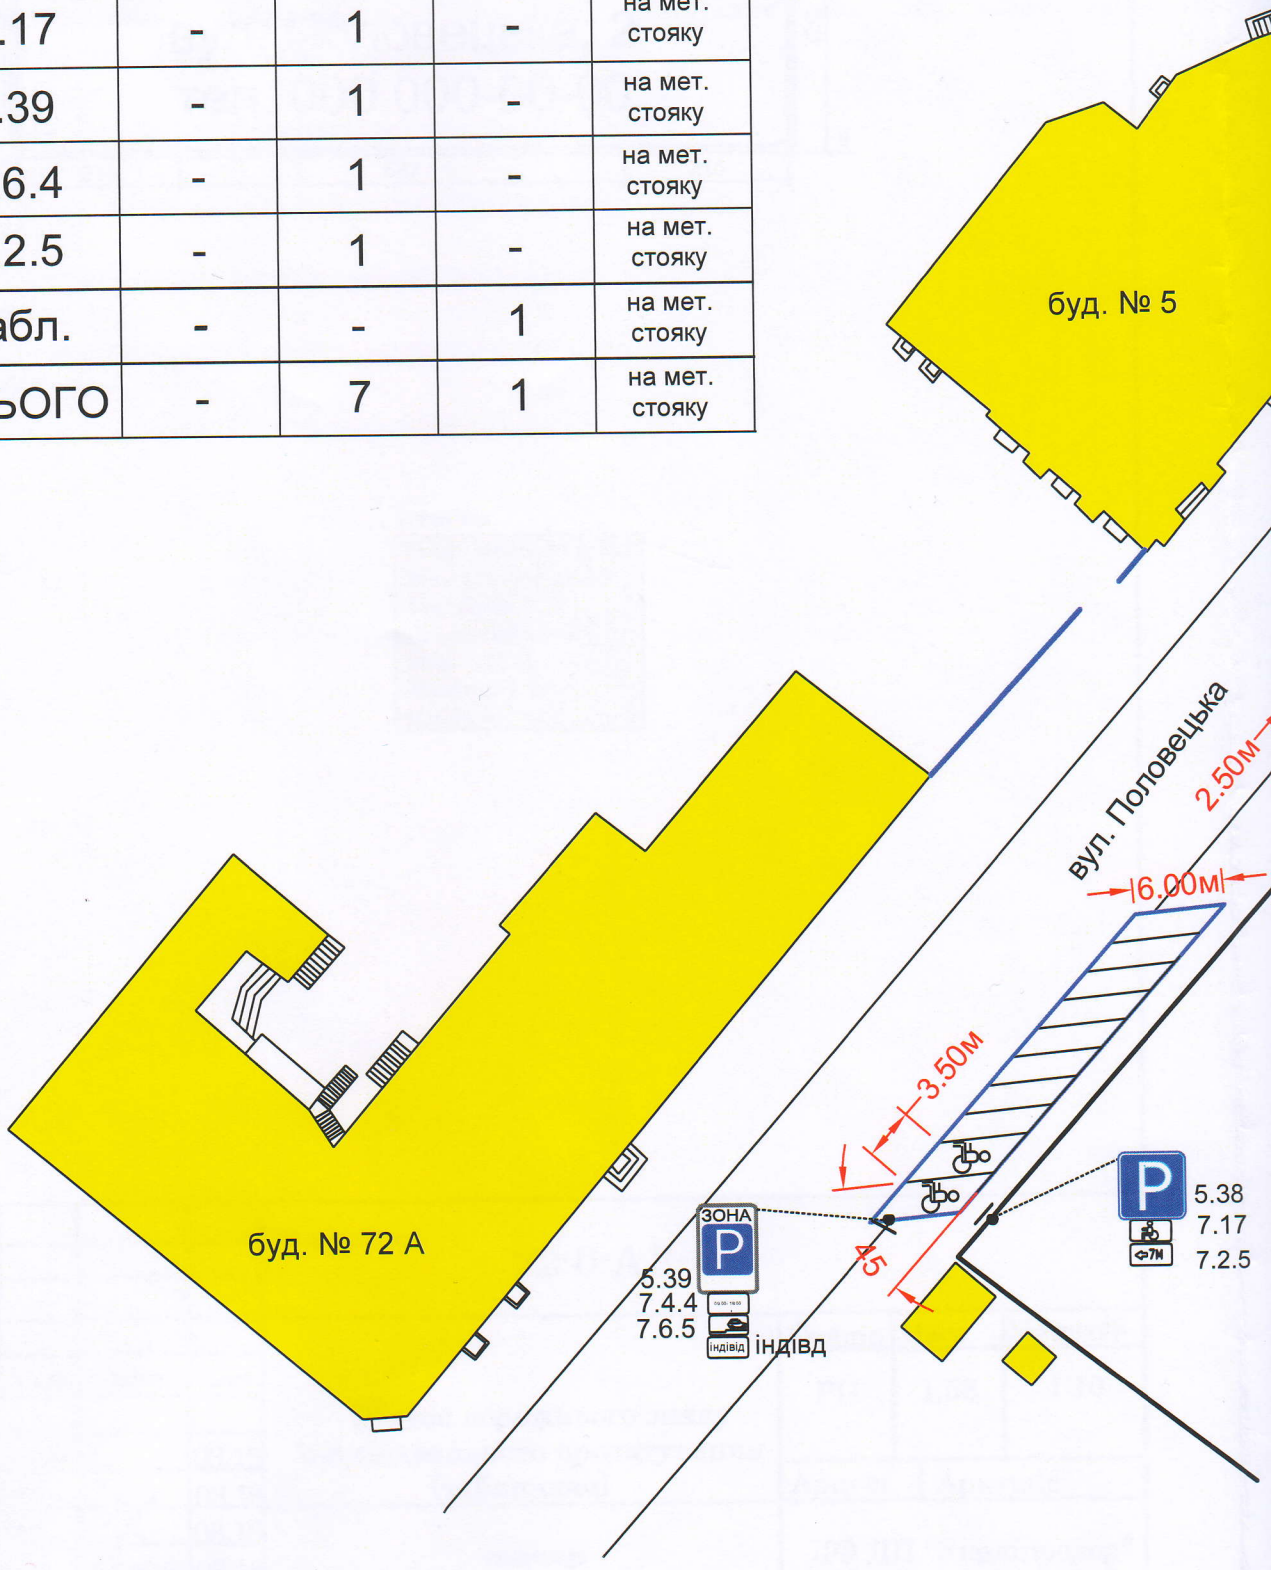

Інв. № ориг. | Підпис і дата | Замін інв. №

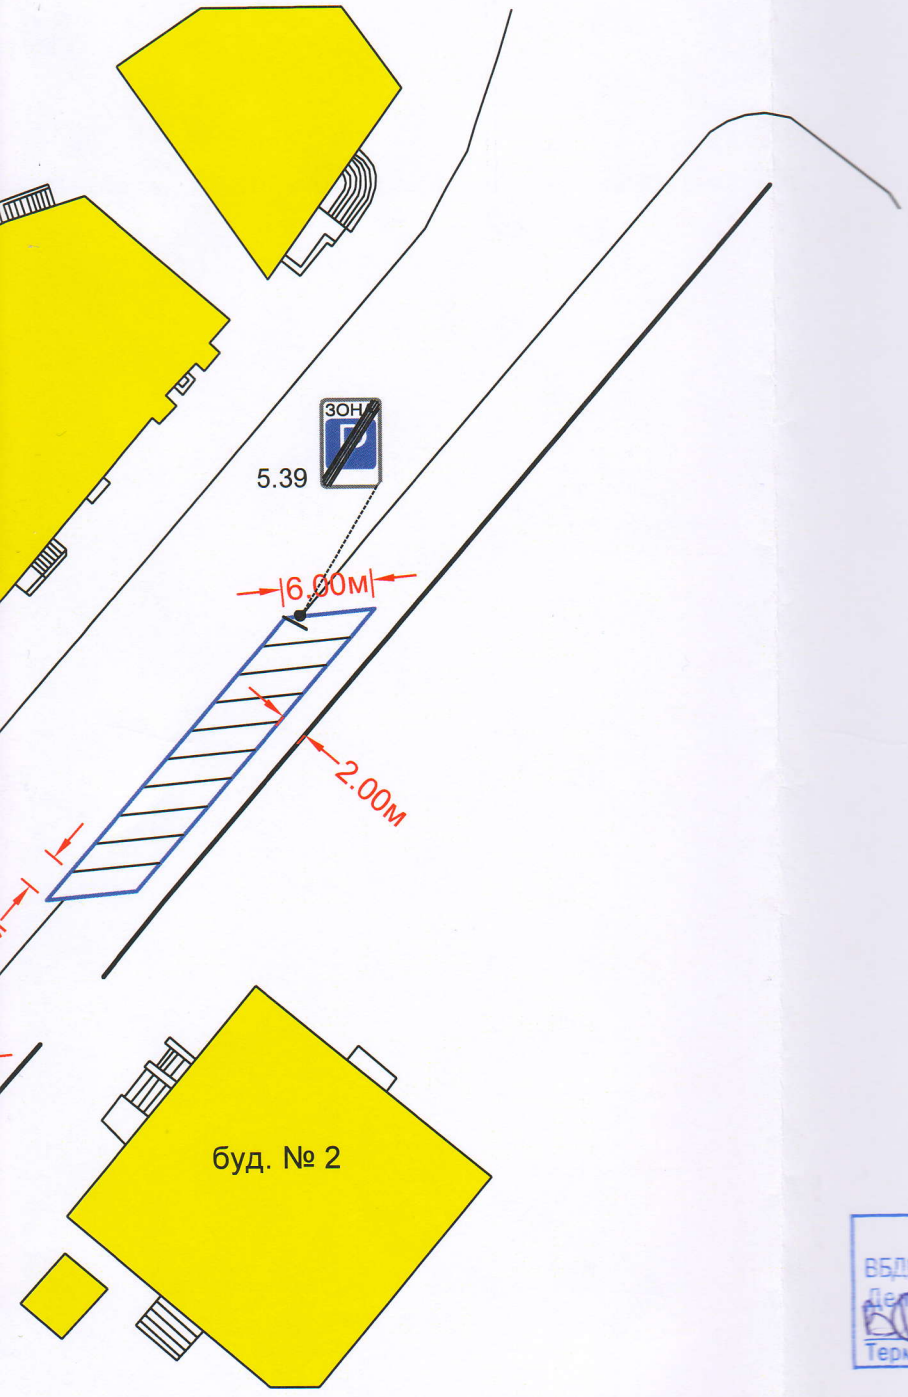



ПЕРЕВІРЕНО
ВБДР УПП в Дніпропетровській області
Департаменту патрульної поліції
Термін дії: на період експлуатації

						22-0-АД-3	
						Майданчик для паркування транспортних засобів по вул. Половецька, 2	
Зм.	Кільк.	Арк.	№док	Підпис	Дата		Стадія / Аркуш / Аркушів
							РП
ГІП		Коломійченко			03.19		
Нач.гр.		Кармазин			03.19		
Перевірив		Самохіна			03.19	Схема організації дорожнього руху	ДФ ДП "Укрдіпродор" "ДНІПРОДІПРОДОР"
Розробив		Черевань			03.19		
Н.контр.		Тарасенко			03.19		