


Копія

Черкаське обласне об'єднане бюро технічної інвентаризації

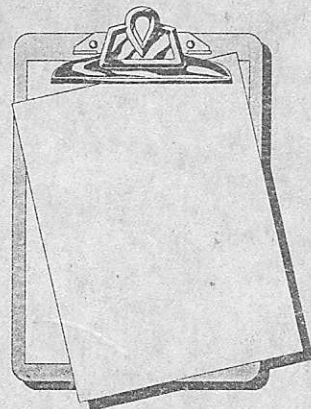

ІНВЕНТАРИЗАЦІЙНА СПРАВА № 2442-І том 4607-ІІ том

на будинок № 50 на вулиці (площі, пров.) Генеральська

місто (селище, село) Черкаси район Тришківський

квартал № _____

Товариство з обмеженою відповідальністю «СТАБІЛІТІ-ЕКСПЕРТ»

06800, Київська область, м. Васильків, вул. Декабристів, 45


“04” квітня 2011 року Вих. № 35

КП «ЧООБТІ»

БУХГАЛТЕРСЬКА ДОВІДКА

Балансова вартість нерухомого майна за адресою: м. Черкаси, вул. Чигиринська, 60 станом на 01 квітня 2012 року становить 65 290 997,52 (шістдесят п'ять мільйонів двісті дев'яносто тисяч дев'ятсот дев'яносто сім) гривень 52 копійки в т.ч. ПДВ.

Директор

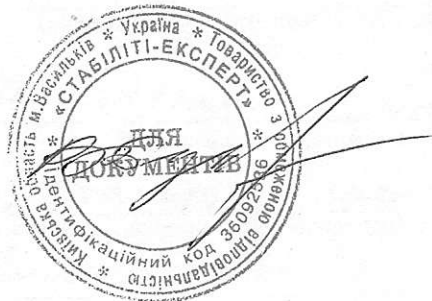

В.В.Бугайов

ЧОБТІ

(найменування БТІ)

ТОВ "Статліт-сканер"

(П.І.Б. заявника)

що проживає за адресою: м. Черкас
вул. Чернишевська 80

ЗАЯВА про надання витягу з Реєстру прав власності на нерухоме майно

Відповідно до підпункту 7.1.1 пункту 7.1 Тимчасового положення про порядок державної реєстрації права власності та інших речових прав прошу надати мені витяг з Реєстру прав власності на нерухоме майно на

місця для вітудження

(об'єкт, щодо якого проведено державну реєстрацію прав)

що знаходиться

м. Черкас, вул. Чернишевська 80

(поштова чи будівельна адреса об'єкта)

належить

ТОВ "Статліт-сканер" на

(П.І.Б. фізичної особи чи найменування юридичної особи, підстава виникнення права власності)

права власності

Реєстраційний номер об'єкта, права щодо якого підлягають державній реєстрації

Заявник

Черкасов О.М. за довір.

(П.І.Б.)

(підпис)

"06" 04 2012 р.

Заяву прийняв:

(П.І.Б. реєстратора БТІ)

(підпис)

Порядковий номер заяви в журналі обліку заяв та запитів про надання інформації з Реєстру прав власності на нерухоме майно від " " 2012 р.

Відомість об'ємів виконаних робіт

№ замовлення _____

Виконавець _____

№	Найменування робіт	Одиниця виміру	Обсяг	Пункт преїскуранта	Вартість, грн.
1	Оформлення замовлення	замовлення		2.1	
2	Ознайомлення з поданими документами, правовстановлювальними документами для реєстрації прав власності, виявлення порядку переходу їх від одних власників до інших	Документ висновок		1.1	
3	Ознайомлення з інвентаризаційно-реєстраційними документами постійного зберігання з метою реєстрації прав власності	справа		1.2	
4	Проведення запису щодо реєстрації прав власності в книзі державної реєстрації нерухомого майна	Запис 1 власника		1.3	
5	Теж саме додатково за кожного співвласника	Співвласн.		1.4	
6	Заповнення реєстраційного штампа або напису на правовстановлюючому документі	Напис. штамп		1.5	
7	Запис щодо реєстрації в алфавітну книгу	запис		1.6	
8	Складання картки про належність об'єкта нерухомого майна	картка		1.7	
9	Заповнення довідки про належність в інвентаризаційній справі	Довідка		1.8	
10	Скасування запису про реєстрацію права власності на об'єкт нерухомого майна в книзі реєстрації, алфавітній книзі, картці про наявність та електронному реєстрі прав власності.	Об'єкт		1.9	
11	Підготовка проекту рішення місцевого органу виконавчої влади про оформлення права власності на об'єкт нерухомого майна та погодження його у відповідних органах виконавчої влади	Проект рішення		1.10	
12	Оформлення свідоцтва про право власності на об'єкт нерухомого майна	свідоцтво		1.11	
13	Виправлення старих записів в інвентаризаційно-реєстраційних справах власників	Власник		1.12	
14	Внесення запису щодо накладеної на об'єкт (частину об'єкта) нерухомого майна заборони відчуження	Об'єкт (ч. об'єкта)		1.13	
15	Ознайомлення з документами, виявлення прав землекористування або землеволодіння. Запис у книзі реєстрації	Документ		1.14	
16	Оформлення дублікату свідоцтва про право власності на об'єкт нерухомості	Документ		1.15	
17	Пошук інформації в електронному реєстрі прав власності	Об'єкт		1.16	
18	Унесення до електронного реєстру прав власності щодо об'єкта нерухомого майна	Об'єкт		1.17	
19	Теж саме щодо будинків, будівель, споруд	Буд., будівл., споруда		1.18	
20	Теж саме щодо власників	Власник		1.19	
21	Теж саме щодо правовстановлювальних документів	Документ		1.20	
22	Формування та друкування витягу про реєстрацію прав власності на об'єкт нерухомого майна	Документ (2 прим.)		1.21	
23	Реєстрація переходу права власності на об'єкт нерухомого майна в електронному реєстрі прав власності	Власник, документ		1.22	
24	Підготовка роботи для оформлення витягу з реєстру прав власності на об'єкт нерухомого майна з ознайомленням з реєстровою справою на предмет складання витягу по: - квартирі	Квартира		1.23	
25	Теж саме щодо документа власника	Будинок		1.24	
26	Формування та друкування витягу з реєстру прав власності на об'єкт нерухомого майна	Документ		1.25	
27	Формування та друкування витягу з реєстру прав власності на об'єкт нерухомого майна з примітками	Документ		1.26	
28	Редагування запису про реєстрацію прав власності та даних про будинки будівлі, споруди	Будинок, будівля, споруда		1.27	
29	Теж саме щодо документа власника	Документ, власник		1.28	
30	Формування, друкування та видання інформаційної довідки про наявність чи відсутність зареєстрованого права власності на об'єкт нерухомого майна на одного власника	Довідка		1.29	
31	Складання запиту про відсутність або наявність арештів та податкових застав на об'єкти нерухомого майна	Запит		1.30	
32	Закриття розділу реєстру прав власності на об'єкт нерухомого майна, внесення інформації щодо прийняття рішення про закриття реєстру	Об'єкт		1.31	
33	Складання письмового висновку про відмову в реєстрації в разі виявлення умов, що перешкоджають проведенню реєстрації	Висновок		1.32	
34	Формування та друкування свідоцтва про право власності на об'єкт нерухомого майна (електронна версія)	Документ (2 примір.)		1.33	
35	Таксування	Об'єкт		5.5	
36	Підшивання матеріалів	справа		5.3	
	ВСЬОГО				

« _____ » 201 ____ р.

Виконавець _____

Зведений акт вартості будівель і споруд

місто (сmt) Черкаси

район міста Придніпровський

вул.(пров.) Чигиринська

домоволодіння № 60

квартал №

власники ТОВ "Богдан Спецавтотехніка"

ПОВ "Стабільні Експерти"

№ п-п	Літ. або № по плану	Назва будівель та споруд	№ оцінювально-го акта	Вартість будівель та споруд станом на:					
				24.12.2010		05.04.12р.			
				відновна	дійсна	відновна	дійсна	відновна	дійсна
1	а	прибудова до лабораторії	✓						
2	Б-2	головний виробничий корпус							
3	Б'-3	адміністративно- побутовий корпус							
4	Б	газорозподільча підстанція							
5	К	трансформаторна підстанція	✓						
6	С	склад (тимчасова будівля)							
7	№2,9,10,12 - огорожа								
8	№11	залізнодорожна колія	✓						
9	І	замощення	✓						
ВСЬОГО:									

Вартість будівель та споруд (грн. прописом) станом на:	24.12.2010	Відновна		Нач. _____	м. п.
		Дійсна			(підпис)
		Відновна		Нач. _____	м. п.
		Дійсна			(підпис)
		Відновна		Нач. _____	м. п.
		Дійсна			(підпис)

Оцінювальний акт про будинок

кількість поверхів

10

1	Електро-освітлення
2	Холод. Водопостачання
3	міська (центр.)
4	міська (автоном.)
5	Гаряче водопостач.
6	Газопостач.
7	Вентиляція
8	Телебачення
9	Телефон
10	Радіо
11	вбудовані
12	окремо розташовані
13	чавунні
14	залізні
15	працюючі
16	не працюючі
17	дров.
18	газов.
19	Ванни без колон.
20	працюючі
21	не працюючі

[illegible]

Технічний опис конструктивних елементів будинку, визначення зносу

№ з/п	Найменування конструктивних елементів	Докладний опис основних елементів будинку (матеріал, конструкція, оздоблення, система тощо)	Опис технічного стану	Питома вага % від будинку	Поправка дб питомої ваги в %	Питома вага з поправкою	% зносу	Середній % зносу
1	2	3	4	5	6	7	8	9
1	Фундаменти та цоколь							
2	Стіни: а) без оздоблення; б) внутр. оздоблення; в) зовн. оздоблення							
3	Перегородки: а) без оздоблення; б) з оздобленням							
4	Міжповерхові перекриття (балки, панелі, плити, заповнення, підшиття, штукатурка)							
5	Підлога							
6	Дах (горизонтний, суміщений) а) крокви і обрешетування; б) покрівля							
7	Прорізи							
8	Сходи							
9	Опалення							
10	Сантехстаткування							
Усього:				100				

Технічний опис підвалів, надбудов та прибудов

Літ. за планом	Найменування	Фундаменти	Пит. вага	Стіни	Пит. вага	Перегородки	Пит. вага	Перекрыття	Пит. вага	Підлоги	Пит. вага	Дах	Пит. вага	Прорізи	Пит. вага	Опалення	Пит. вага	Поправки до варт. м3 в %	% зносу
а	прибудова	бетон		цегла		цегла		з/б плити		бетон		м'яка кр.		мет. пластик		електрика			

(гр.9)*100=% (гр.9)

24.12.2010р.

Виконав



(Токовенко Т.Г.)

Перевірив



(Нестеренко Л.П.)

Області
Місто Ч.

Електро-
освітлення

1

Ос.
(будинк
ни

Б-2-ГС

ни

Б-3-ад

поб)

Оцінювальний акт про будинок

№ 60	Чигиринська вулиця (провулок, площа)
2008	призначення будинку головний вироб. корпус, адміністративно-побутовий корпус рік реконструкції
кількість поверхів 2-3	

1	Електро-освітлення	Інженерне обладнання будинку (так чи ні)														
2	Холод. Водопостачання	Каналізація														
3	міська (центр.)															
4	міська (автоном.)															
5	Гаряче водопостач.															
6	Газопостач.															
7	Вентиляція															
8	Телебачення															
9	Телефон															
10	Радіо															
11	вбудовані	Котельні														
12	окремо розташовані															
13	чавунні	Кількість														
14	залізні															
15	працюючі	Кільк.канал.														
16	не працюючі															
17	дров.	Ванни, кілк.														
18	газов.															
19	Ванни без колон.	Кількість ліфтів														
20	працюючі															
21	не працюючі															

[illegible]

Технічний опис конструктивних елементів будинку, визначення зносу

№ з/п	Найменування конструктивних елементів	Докладний опис основних елементів будинку (матеріал, конструкція, оздоблення, система тощо)	Опис технічного стану	Питома вага % від будинку	Поправка до питомої ваги в %	Питома вага з поправкою	% зносу	Середній % зносу
1	2	3	4	5	6	7	8	9
1	Фундаменти та цоколь	з/б блоки						
2	Стіни: а) без оздоблення; б) внутр. оздоблення; в) зовн. оздоблення	з/б панелі, обш. мет. профілем						
3	Перегородки: а) без оздоблення; б) з оздобленням	з/б панелі, цегляні, гіпсокартоні						
4	Міжповерхові перекриття (балки, панелі, плити, заповнення, підшиття,	з/б ферми						
5	Підлога	бетон						
6	Дах (горішний, суміщений) а) крокви і обрешетування; б) покрівля	мяка кровля						
7	Прорізи	дерев'яні, металеві, металопластик						
8	Сходи	з/б марш						
9	Опалення	водяне						
10	Сантехустаткування	електрика, водопровід, каналізація						
Усього:				100				

Технічний опис підвалів, надбудов та прибудов

Літ. за план	Найменування	Фундаменти	Стіни	Перегородки	Перекрыття	Підлоги	Дах	Прорізи	Опалення	Поправка до варт. м3 в %	% зносу
Б-3	адмін.-побутовий	бетон	цегла	цегла, гіпсокартон	з/б плити	бетон	мяка кр.	мет. пластик			
	корпус										
	ганок	бетонний, обкл. плиткою									

24.12.2010р.

Виконав (Токовенко Т.Г.)

Перевірів

(Нестеренко Л.П.)


Поэтажный план на строение литер "А-1"

по улице (переулку)

Чигиринський

Дом № 60 кв. №

в г. Черкасы М 1:100

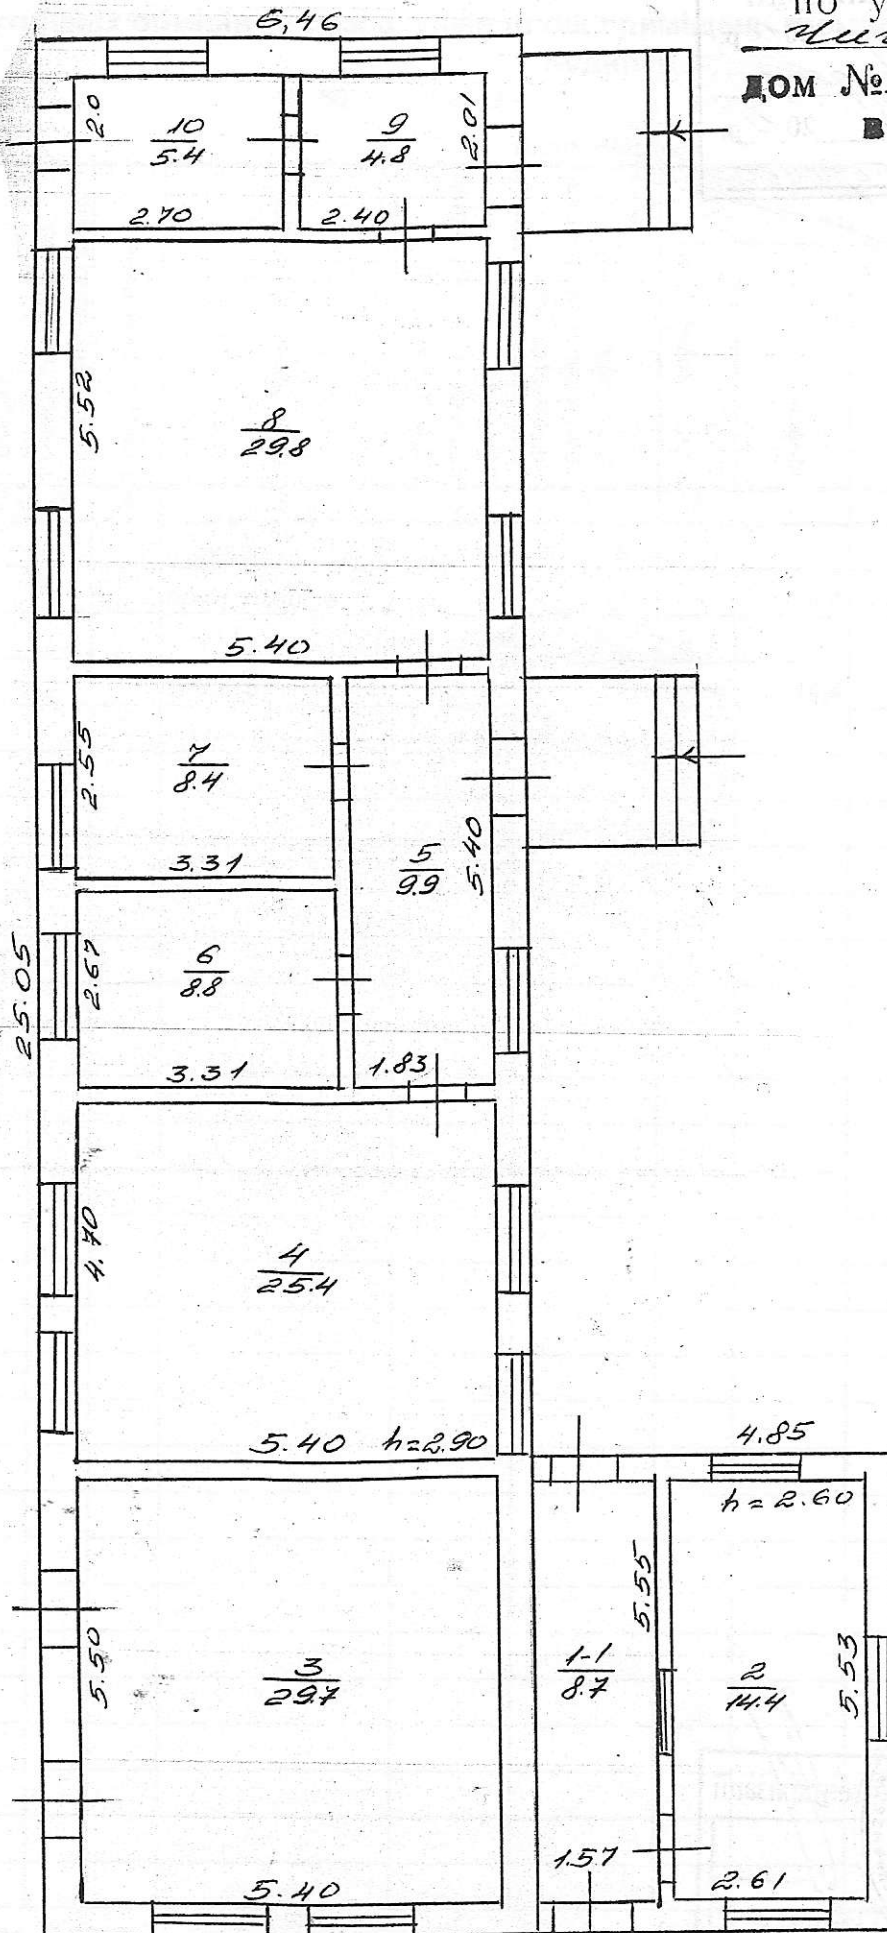

Стіни цегляні
обкл. плиткою

Штрати на
звороті.

прим. 1-1, 1-2

Реєстрація поточних змін		
Виконано	"05"	04 2012 р.
Підпис	<i>[Signature]</i>	
Перевірено	"04"	2012 р.
Підпис	<i>[Signature]</i>	



прим. 1-1, 1-2

Черкаське обласне технічне інвентаризаційне бюро	
Директор	<i>[Signature]</i>
Виконав	<i>[Signature]</i>
Перевірено	<i>[Signature]</i>
"30"	12 2012 р.



внутрішніх обмірів та розрахунків площ приміщень громадського чи виробничого будинку

вулиця Чигиринська

Літер	Поверхи	Номери громадських, виробничих приміщень	Номери приміщень	Призначення приміщень	Розрахунок площ приміщень за внутрішнім обміром	Загальна площа приміщень (підрахована за формулами гр.6) (кв.м)	Площа приміщень (кв.м)			Площа літніх приміщень (кв.м)	Площа приміщень загального користування (кв.м)	Самочинно збудована, переобладнана площа приміщень	Примітки
							корисна (сума гр. 9 та 10)	основна	допоміжна				
A-I, а	1	1	1	коридор		8,7			8,7				
			2	прим. охорони		14,4		14,4					
				Всього:		23,1		14,4	8,7				

24,12,2010

Виконав (Токовенко Т.Г.)

Перевірів

(Нестеренко Л.П.)

ЖУРНАЛ внутрішніх обмірів та розрахунків площ приміщень громадського чи виробничого будинку

№ 60

літер "Б-2, Б'-3 "

вулиця Чигиринська

місто Черкаси

Літер	Поверхи	Номери громадських, виробничих приміщень	Номери приміщень	Призначення приміщень	Розрахунок площ приміщень за внутрішнім обміром	Загальна площа приміщень (підрхована за формулами гр.6) (кв.м)	Площа приміщень (кв.м)			Площа літніх приміщень (кв.м)	Площа приміщень загального користування (кв.м)	Самочинно збудована, переобладна на площа приміщень	Примітки
							корисна (сума гр. 9 та 10)	основна	допоміжна				
Б-2	1	1	1	тамбур		7,8			7,8				
Б'-3			2	вестибюль		51,3			51,3				
			3	хол		25,7			25,7				
			4	коридор		40,3			40,3				
			5	санвузол		2,4			2,4				
			6	санвузол		2,3			2,3				
			7	каса		6,1		6,1					
			8	відділ кадрів		17,1		17,1					
			9	кімната інвентар.		6,4			6,4				
			10	електрощитова		10,2			10,2				
			11	відділ менеджменту		58,9		58,9					
			12	допоміжне прим.		3,0			3,0				
			13	коридор		5,8			5,8				
			14	головний мннеджер		17,3		17,3					
			15	головний маркетолог		17,0		17,0					
			16	коридор		5,2			5,2				
			17	допоміжне прим.		3,0			3,0				
			18	санвузол		2,5			2,5				
			19	санвузол		2,2			2,2				
			20	санвузол		2,1			2,1				
			21	санвузол		1,9			1,9				
			22	служба маркетингу		40,5		40,5					
			23	обідній зал		123,1		123,1					
			24	коридор		44,9			44,9				
			25	мийна посуду		11,1			11,1				
			26	коридор		14,3			14,3				
			27	тамбур		10,5			10,5				
			28	кімната інвентарна		3,3			3,3				
			29	коридор		3,9			3,9				
			30	санвузол		3,6			3,6				
			31	душова		3,0			3,0				

об'єкт не введено в експлуатацію.

1	2	3	4	5	6	7	8	9	10	11	12	13	14
Б-2	1	1	32	коридор		28,0			28,0				
Б'-3			33	робоча кімната		28,1		28,1					
			34	допоміжне		2,5			2,5				
			35	кімната інвентарна		3,0			3,0				
			36	санвузол		1,7			1,7				
			37	санвузол		1,6			1,6				
			38	санвузол		3,1			3,1				
			39	коридор		3,1			3,1				
			40	роздягальня		3,1			3,1				
			41	душова		1,7			1,7				
			42	душова		1,6			1,6				
			43	санвузол		1,7			1,7				
			44	санвузол		1,8			1,8				
			45	гардеробна		46,2			46,2				
			46	коридор		17,4			17,4				
			47	маніпуляційна		11,6		11,6					
			48	кабінет лікаря		19,7		19,7					
			49	допоміжне		2,4			2,4				
			50	коридор		8,7			8,7				
			51	коридор		30,2			30,2				
			52	котельня		68,0		68,0					
			53	діл.доробки та кінцевої здачі		971,8		971,8					
			54	цех		141,3		141,3					
			55	цех		137,7		137,7					
			56	фарбувальний цех		1406,2		1406,2					
			57	зварювальний цех		2583,4		2583,4					
			58	трансформаторна		30,6			30,6				
			59	шиномонтажна ділянка		35,8		35,8					
			60	санвузол		8,1			8,1				
			61	санвузол		8,0			8,0				
			62	санвузол		7,3			7,3				
			63	санвузол		7,5			7,5				
			64	комора прибир. інвент.		14,0			14,0				
			65	кімната ЕМО		17,6		17,6					
			66	кімната ЕМО		50,7		50,7					
			67	комора комплект.		175,6		175,6					
			68	комора комплект.		104,7		104,7					
			69	ділянка вигот.електроджгутів та монтаж електрооб.		104,1		104,1					
			70	комора комплект.		34,3		34,3					
			71	ремонтно-механ.ділянка		71,0		71,0					
			72	комора інструм.		15,1		15,1					

об'єкт не введено в експлуатацію.

ЖУРНАЛ
внутрішніх обмірів та розрахунків площ приміщень громадського чи виробничого

вулиця Чигиринська

[illegible]

ЖУРНАЛ

внутрішніх обмірів та розрахунків площ приміщень громадського чи виробничого

№ 60

літер "Б-2, Б'-3 "

вулиця Чигиринська

місто Черкаси

Літер	Поверхи	Номери громадських, виробничих приміщень	Номери приміщень	Призначення приміщень	Розрахунок площ приміщень за внутрішнім обміром	Загальна площа приміщень (підрахована за формулами гр.6) (кв.м)	Площа приміщень			Площа літніх приміщень (кв.м)	Площа приміщень загального користування (кв.м)	Самостійно збудована, переобладнана площа приміщень (кв.м)	Примітки
							корисна (сума гр. 9 та 10)	основна	допоміжна				
1	2	3	4	5	6	7	8	9	10	11	12	13	14
Б-2	2	1	1	коридор		117,6			117,6				
Б'-3			2	балкон		41,9			41,9				
			3	санвузол		6,4			6,4				
			4	кімната відпочинку		11,0			11,0				
			5	кабінет директора		40,2		40,2					
			6	допоміжне		3,5			3,5				
			7	кабінет секретаря		23,6		23,6					
			8	каб. вик. директора		20,6		20,6					
			9	фінансовий відділ		37,6		37,6					
			10	бухгалтерія		48,7		48,7					
			11	каб. гол. технолога		19,0		19,0					
			12	гардероб		130,3			130,3				
			13	душова		11,6			11,6				
			14	санвузол		13,7			13,7				
			15	душова		11,7			11,7				
			16	коридор		76,5			76,5				
			17	кімната інвент.		5,1			5,1				
			18	малий зал нарад		38,0		38,0					
			19	серверна		14,9			14,9				
			20	санвузол		15,3			15,3				
			21	санвузол		21,0			21,0				
			22	зал нарад		50,6		50,6					
			23	венткамера		71,3			71,3				
			24	коридор		13,6			13,6				
			25	санвузол		4,3			4,3				
			26	санвузол		4,3			4,3				
			27	санвузол		5,1			5,1				
			28	санвузол		5,1			5,1				
			29	коридор		153,7			153,7				
			30	комора комплект.		25,9		25,9					
			31	кабінет		13,2		13,2					

об'єкт не введено в експлуатацію.

1	2	3	4	5	6	7	8	9	10	11	12	13	14
Б-2	2	1	32	кабінет		13,3		13,3					
Б'-3			33	кімната ЕМО		25,5		25,5					
			34	кабінет		22,9		22,9					
			35	кабінет		15,6		15,6					
			36	кабінет		11,5		11,5					
			37	кабінет		25,3		25,3					
			38	техн.відділ		38,3		38,3					
			39	кабінет		11,6		11,6					
			40	кабінет		13,4		13,4					
			41	кабінет		11,0		11,0					
			42	кабінет		13,0		13,0					
			43	нач.зміни		11,9		11,9					
			44	приймальна		24,7		24,7					
			45	нач. цеху		38,2		38,2					
			46	кабінет		13,9		13,9					
			47	кабінет		25,5		25,5					
			48	кабінет		25,3		25,3					
			49	кімната майстрів		24,9		24,9					
			50	коридор		13,7			13,7				
			51	санвузол		3,8			3,8				
			52	санвузол		3,8			3,8				
			53	санвузол		5,0			5,0				
			54	санвузол		5,0			5,0				
			55	венткамера		71,1			71,1				
			I	сходи		16,1					16,1		
			II	сходи		17,2					17,2		
			III	сходи		16,2					16,2		
			IV	сходи		31,5					31,5		
			V	сходи		30,4					30,4		
				Всього по 2 пов.:		1634,9		683,2	840,3		111,4		

24,12,2010

ЖУРНАЛ

внутрішніх обмірів та розрахунків площ приміщень громадського чи виробничого

№ 60

літер "Б-2, Б'-3 "


вулиця Чигиринська

місто Черкаси


Літер	Поверхи	Номери громадських, виробничих приміщень	Номери приміщень	Призначення приміщень	Розрахунок площ приміщень за внутрішнім обміром	Загальна площа приміщень (підрахована за формулами гр.б) (кв.м)	Площа приміщень			Площа літніх приміщень (кв.м)	Площа приміщень загального користування (кв.м)	Самостійно збудована, переобладнана площа приміщень (кв.м)	Примітки
							корисна (сума гр. 9 та 10)	основна	допоміжна				
Б-2	3	1	1	коридор		136,0			136,0				
Б'-3			2	роб.кімната ВКБ		38,5		38,5					
			3	тамбур		4,0			4,0				
			4	каб.нач.ПТО		32,5		32,5					
			5	бюро конструктор.		62,7		62,7					
			6	тамбур		3,8			3,8				
			7	каб.зав.констр.бюро		17,5		17,5					
			8	каб.гол.інженера		17,6		17,6					
			9	бюро технолог.		53,7		53,7					
			10	гардероб		126,1			126,1				
			11	душова		11,5			11,5				
			12	санвузол		1,3			1,3				
			13	санвузол		1,3			1,3				
			14	санвузол		1,3			1,3				
			15	санвузол		1,3			1,3				
			16	коридор		7,5			7,5				
			17	душова		11,0			11,0				
			18	коридор		79,8			79,8				
			19	кімната інвент.		4,3			4,3				
			20	венткамера		18,3			18,3				
			21	допоміжне		23,5			23,5				
			22	кімната інвент.		7,9			7,9				
			23	санвузол		7,9			7,9				
			24	санвузол		1,8			1,8				
			25	санвузол		1,7			1,7				
			26	санвузол		7,2			7,2				
			27	санвузол		1,7			1,7				
			28	санвузол		1,7			1,7				
			29	архів		28,8		28,8					


об'єкт не введено в експлуатацію.

1	2	3	4	5	6	7	8	9	10	11	12	13	14
Б-2	3	1	I	сходи		16,0					16,0		
Б'-3			II	сходи		17,2					17,2		
			III	сходи		16,2					16,2		
				Всього по 3 пов.:		761,6		251,3	460,9		49,4		
				Разом по літ.Б-2,Б'-3:		17372,7		15224,2	1903,9		239,7		

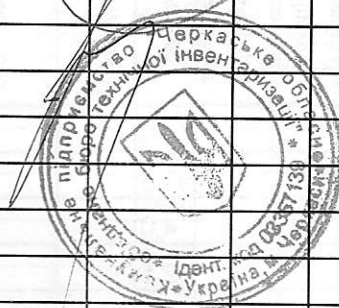

24,12,2010

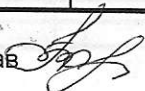Виконав  (Токовенко Т.Г.)

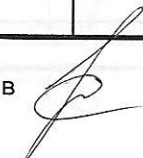Перевірив 

(Нестеренко Л.П.)

Місто(селище, село) Черкаси
Район Придніпровський

Технічний опис та оцінка господарських споруд

[illegible]

929 71

(Нестеренко Л.П.)