


будівлі літ. " Г ", що знаходиться
по вул. (пр-в.) Сенія Жемського
в місті (селі) Іфоростені

Машинаб 1:200

Гарант

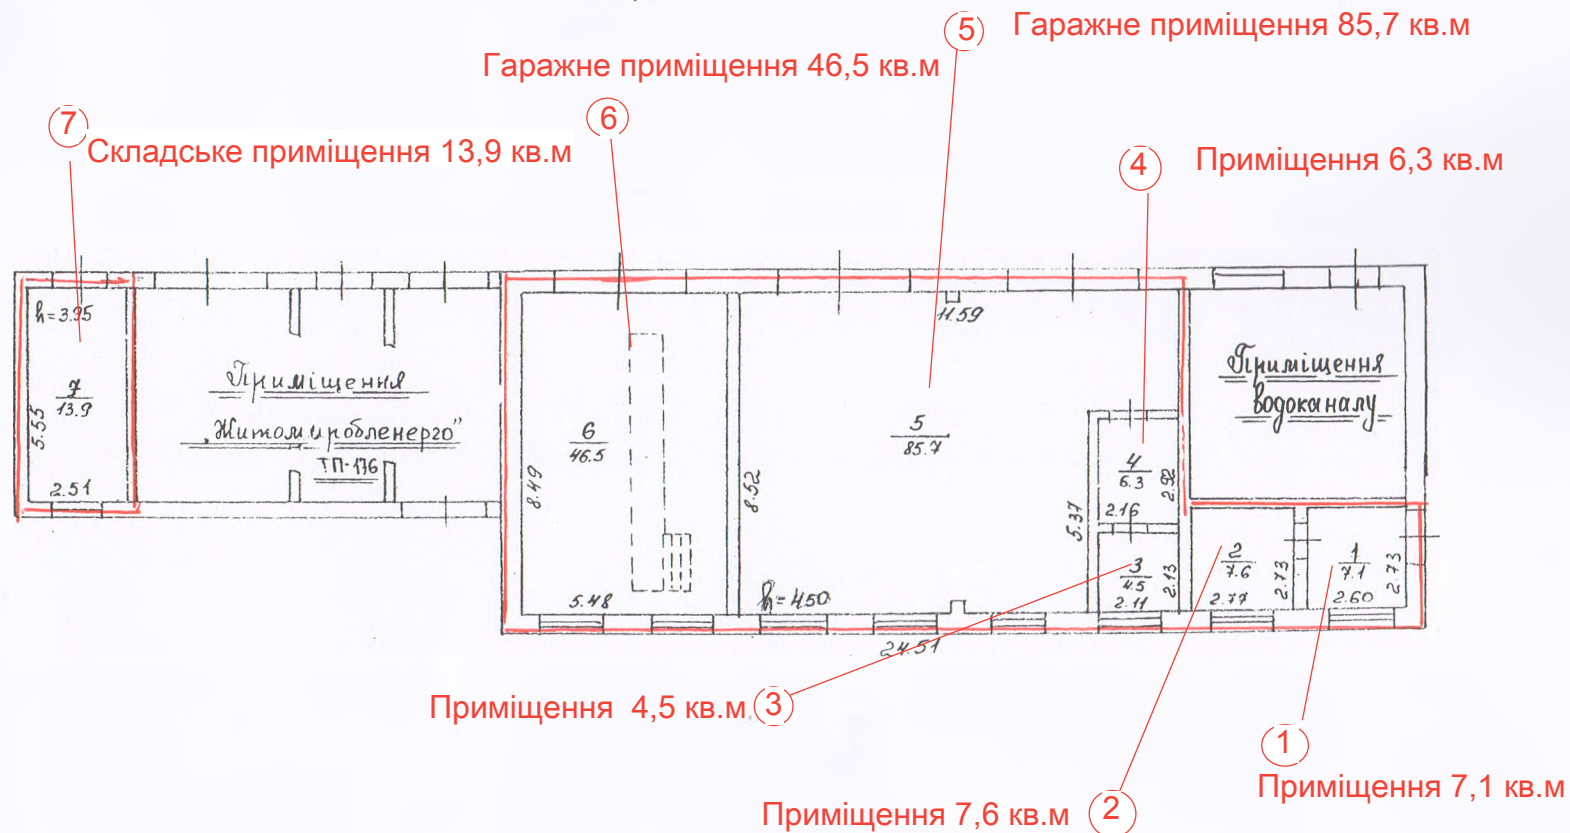

Перелік приміщень, які входять до гаражу загальною площею 171,6 кв.м, згідно з експлікацією на нежитлову будівлю гаражу, що є складовою частиною нерухомого майна по вул. Сергія Кемського,69

План склада _____ Переводная бригадир _____
План кресла _____ Затаврджуно: начальник _____
" 19 " 01 2008 г. " 14 " 02 2008 г.

В. М. Коростені

Літер		Поверхи	Номери груп прим	Номери приміщень	Призначення приміщень	Загальна площа приміщень (відрахована за формулами розрахунку площ) (кв.)	площа приміщень(кв.м.)			площа літніх приміщень (кв.м)	Площа приміщень загального користування	Самочинно забудована, переобладнана площа	Примітка
							Корисна (сума гр.8 та9)	основна	Допоміжна				
Г	1	1	1	1	Приміщення	7,1			7,1				
			2	2	Приміщення	7,6	7,6						
			3	3	Приміщення	4,5		4,5					
			4	4	Приміщення	6,3		6,3					
			5	5	Гаражне приміщення	85,7	85,7						
			6	6	Гаражне приміщення	46,5	46,5						
			7	7	Складське приміщення	13,9		13,9					
			Ітого :			171,6	139,8	31,8					

ОБЛАСТЬ

Житомирська

Інвест-проект II

обласної ради

ОСТЕНЬ

КОМУНАЛЬНЕ ПІДПРИЄМСТВО

Житомирська обласна рада

Інвест-проект II

обласної ради

ОСТЕНЬ

Виконав :

Г.М. Ивченко