


Лист 8 А-9

вул. Третьяка, 19

Гурбожиток №2

$S_{10} = 0,275 \text{ м}^2$

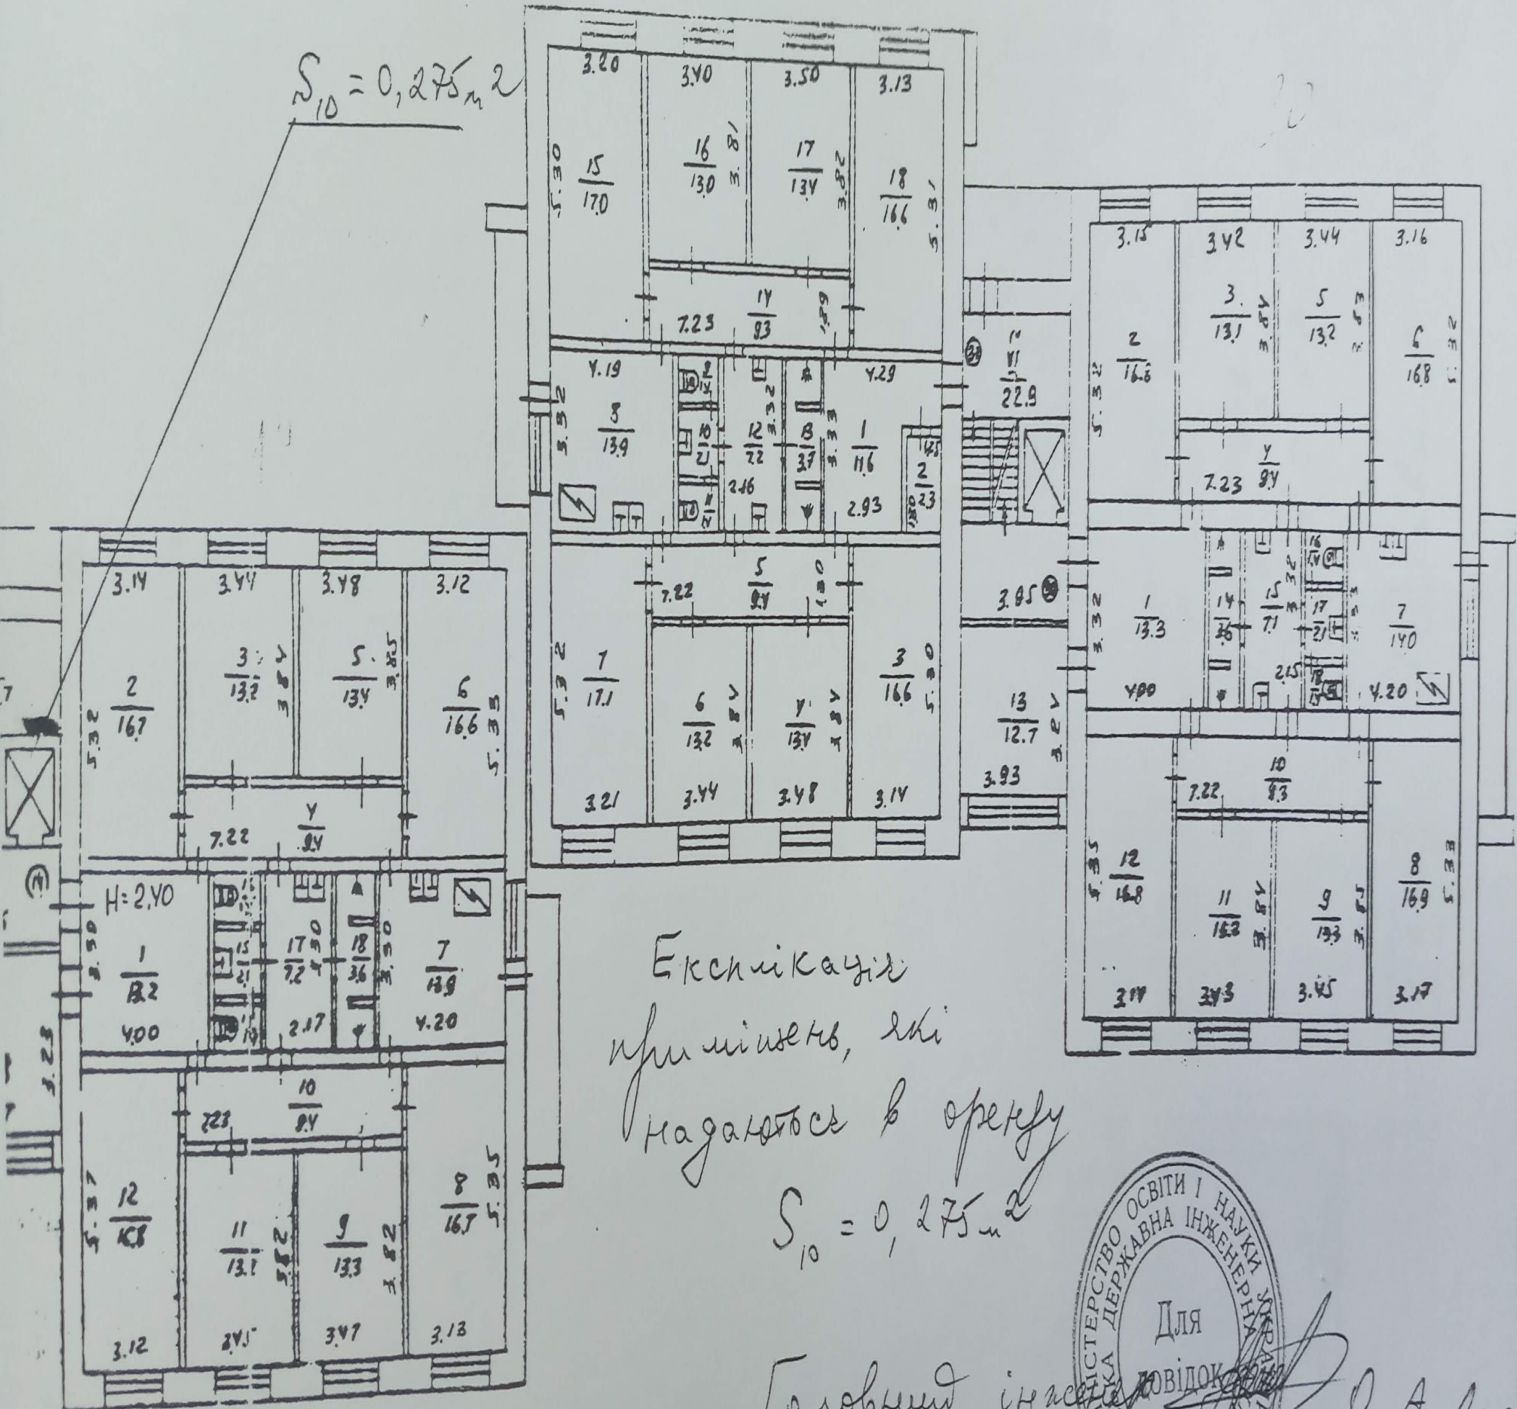

Експлікація
приписки, які
надаються в окрему

$S_{10} = 0,275 \text{ м}^2$

Головний інженер О. А. Лисенко



1:200