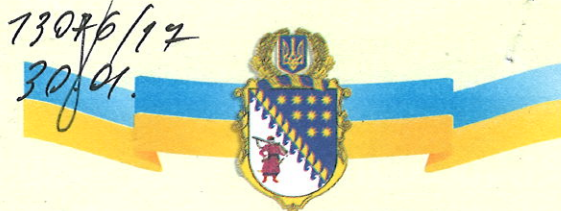


12022/08

37/04

73026/12
30/014183/07
14.05.

**КОМУНАЛЬНЕ ПІДПРИЄМСТВО
“ДНІПРОПЕТРОВСЬКЕ МІЖМІСЬКЕ БЮРО ТЕХНІЧНОЇ ІНВЕНТАРИЗАЦІЇ”
ДНІПРОПЕТРОВСЬКОЇ ОБЛАСНОЇ РАДИ**

Місто Дніпропетровськ

Інвентаризаційна справа № 21346

Район Жовтневий

ДУ-34

Реєстровий №

4185374



сир. 9849399

13060/8
250304

**ТЕХНІЧНИЙ ПАСПОРТ
на громадський будинок
В літ. А-4 на II поверсі прим. № 12,13,14,18,44**

(призначення)

№ 3 вулиця (провулок, площа) ДОБРОВОЛЬЦІВ ПРОВ.

Власник (юридична, фізична особа)	Розмір частки власності
Приватне підприємство „Шанс”	
„Ліга” Товариство з обмеженою	
відповідальністю	

Паспорт виготовлено за станом на

21.12.2007

Виконав

ПЯТНИЦЬКА Г.А.

/підпис, прізвище/

Начальник КП ДМБТІ


З.О. начальника
відділу №8

КРИВОШЕЄВА Т.Р.

/підпис, прізвище/

М.П. ПАНЧЕНКО О.М.




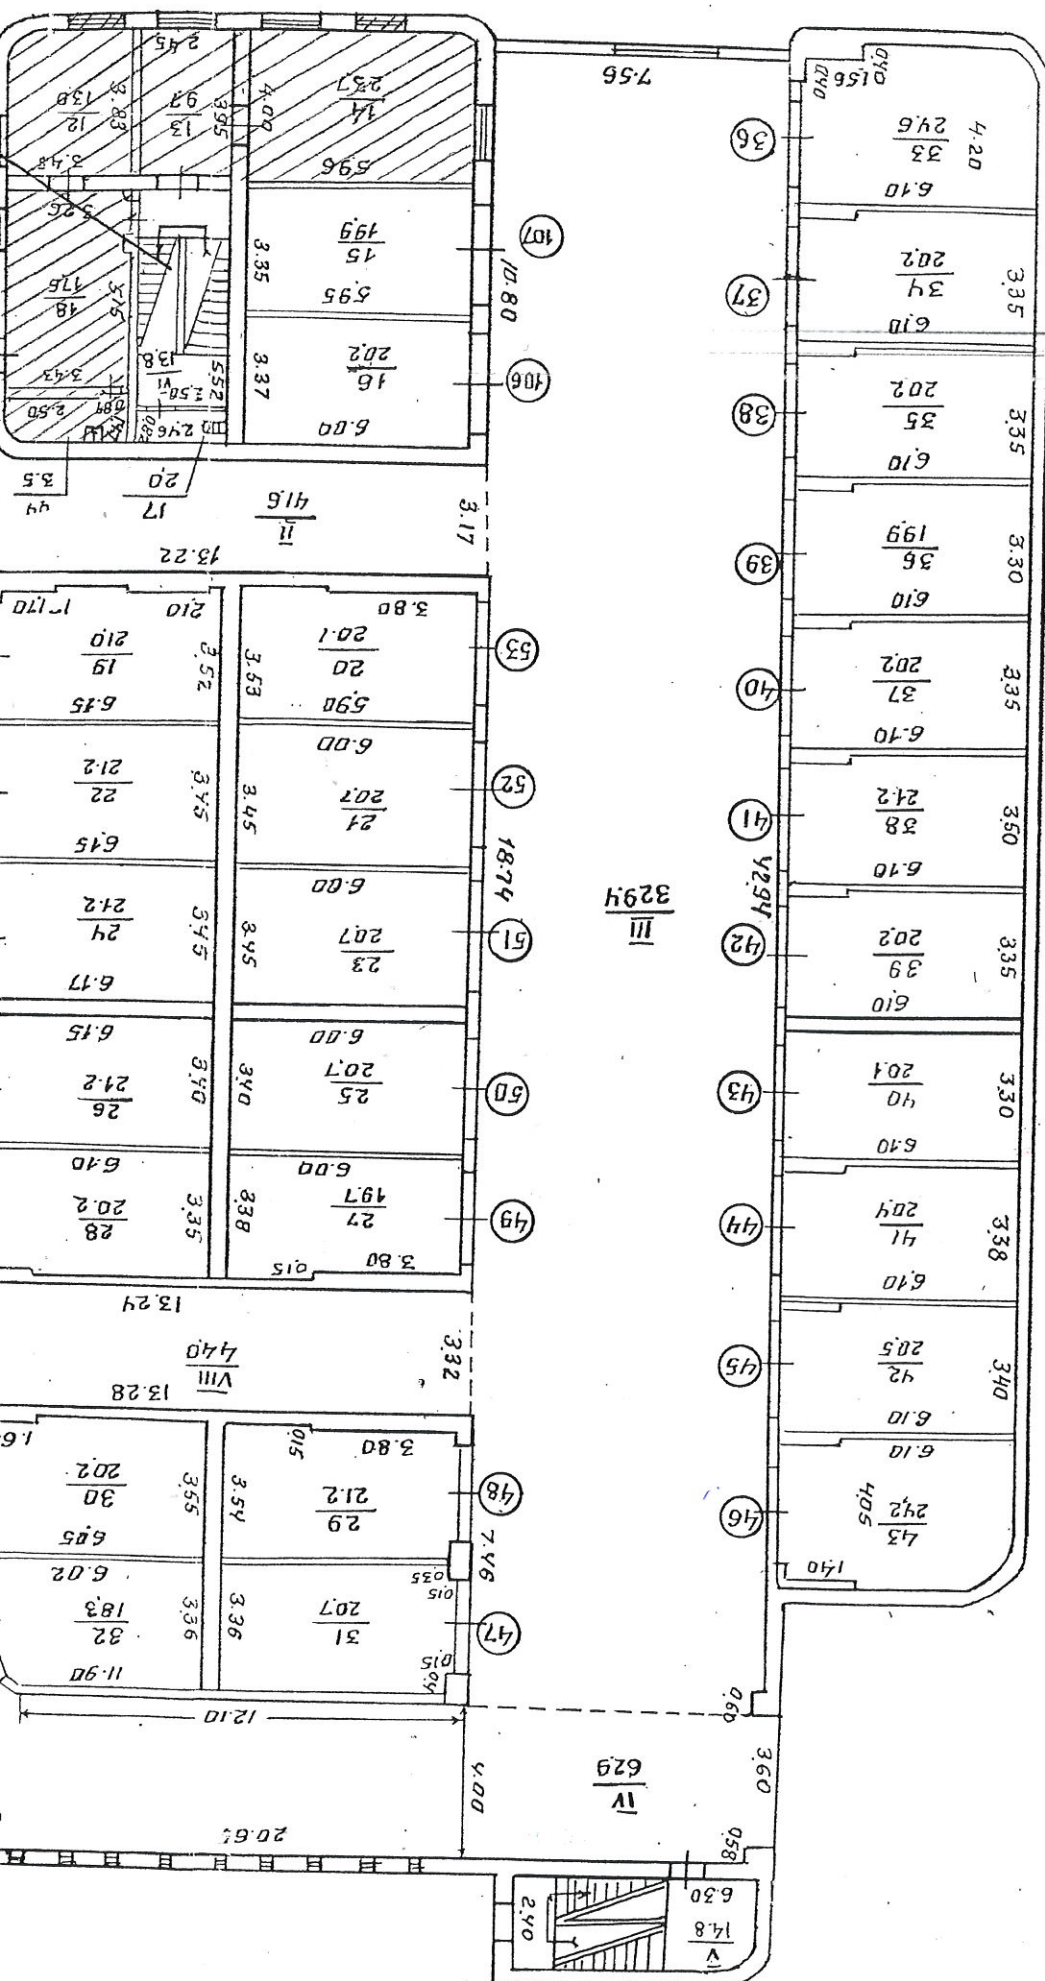

№ 3 по евр. (прод., п.п.) Лобородов
 повару булику "ф-4"

М. Ленинградский

Масштаб 1:200

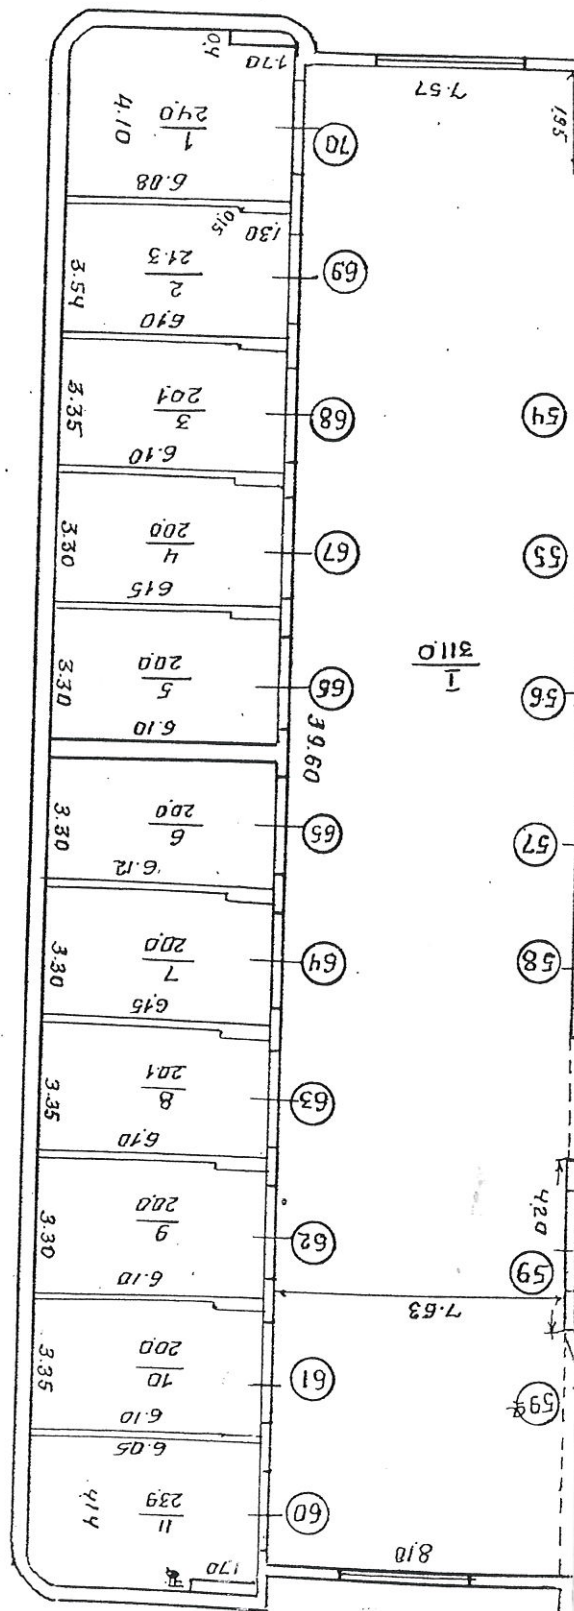

В.К.Н. № 138
 8 лет работы

Переписыв

Виктор Вик
 для Вячеслава Г.А.



Додаток 6.2 до інструкції
про порядок проведення
технічної інвентаризації
об'єктів нерухомого майна

поверхів громадського будинку

ПЛАН

В.п.м. ф-ч, призначення № 12, 13, 14, 18, 44


Добродобльшій

№ 3

Місто Дніпропетровськ

Масштаб 1:100

План

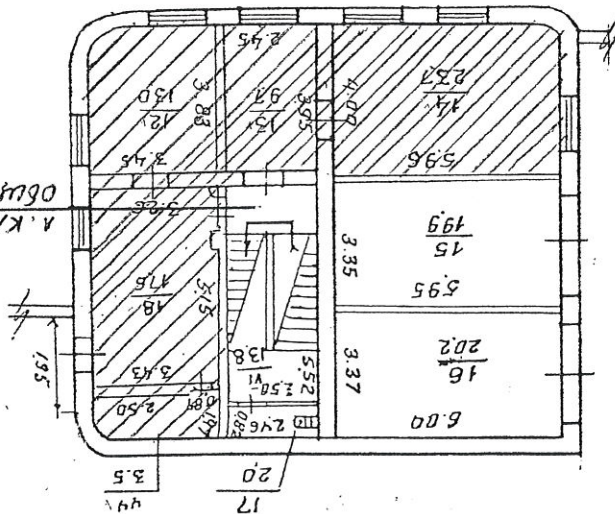

А.К.А. VI м. 13.8 м²
об'єкта розробки

КП Дніпропетровське міжміське бюро технічної інвентаризації	Виконав <i>С.С.С.</i>	Перевірив <i>С.С.С.</i>
Датум виконання 12	2007 р.	

ЖУРНАЛ
підрахунку площі житлового будинку з нежитловими (вбудованими) приміщеннями

Додаток 1.7
до Інструкції про порядок
проведення технічної інвентаризації
об'єктів нерухомого майна

літер "А-4" вулиця (провулок, площа)

Водородный

Місто Дніпропетровськ

[illegible]

№ 8
ДНІПРОПЕТРОВСЬКА
ОБЛАСТЬ
ДНІПРОПЕТРОВСЬК
МІСКО

"21" 12 2007 p.

Підпис /Прізвище/

Підпис /Прізвище/

Б [И] Тавренко. А.

Додаток 2.4 до інструкції
про порядок проведення
технічної інвентаризації
об'єктів нерухомого
майна

ХАРАКТЕРИСТИКА БУДИНКУ, ГОСПОДАРСЬКИХ БУДІВЕЛЬ ТА СПОРУД

Літер	Назва об'єкта	Рік побудови	Опис основних конструктивних елементів					Інженерне обладнання					Площа (кв.м)	Висота (м)	Об'єм (куб.м)	Будівельна вартість	% зносу	Інвентаризаційна вартість(грн.)
			фундамент	стіни	переkritтя	підлога	дах	електрика	водопровід	каналізація	газопровід	вид опалення						
1	2	3	4	5	6	7	8	9	10	11	12	13	14	15	16	17	18	19
В літ. А-4	на II поверсі	1996	ст. I пов.	цегла	з бет. плити	ліноліум		так	так	так		місц.	85,1	2,7	230			Балансова вартість
№ 12,13, 14,15, 44	приміщення																	Балансова вартість
Усього: 0																		

