

КОМУНАЛЬНЕ ПІДПРИЄМСТВО "ЖИТОМИРСЬКЕ ОБЛАСНЕ МІЖМІСЬКЕ
БЮРО ТЕХНІЧНОЇ ІНВЕНТАРИЗАЦІЇ" ЖИТОМИРСЬКОЇ ОБЛАСНОЇ РАДИ

Область Житомирська

Інвентаризаційна
справа №

182

Район Радомисльський

Реєстровий №

ТЕХНІЧНИЙ ПАСПОРТ
НА ГРОМАДСЬКИЙ БУДИНОК

№ 41 вулиця (провулок, площа) Мая Мейбошєвська
місто (селище, село) Радомисль

Замовник технічної інвентаризації
або уповноважена ним особа
(прізвище, ім'я та по батькові фізичної
особи або найменування юридичної особи)

Місце проживання, серія і номер паспорта
фізичної особи або місцезнаходження, код за
ЄДРПОУ юридичної особи

Виконавчий комітет
Радомисльської міської ради

м. Радомисль вул. М. Мейбошєвська

Паспорт виготовлено станом на
"06" 2013 р.



Начальник БТІ
М.П.

П.В. Піонтківський

Контроль виконав

кваліфікаційний сертифікат № АЕ 001088)

З.М. Волотовська

Оригінал
Технік

М.П.

31.8.2013р

ПЛАН БУДИНКУ поверхів громадського будинку


адміністративна будівля Радошівського районного суду
(призначення)

вулиця (провулок, площа) М. Погомишєвська
місто (селище, село) Радошів

буд. № 48

Масштаб 1:100

Вітряк I п'ят. 4

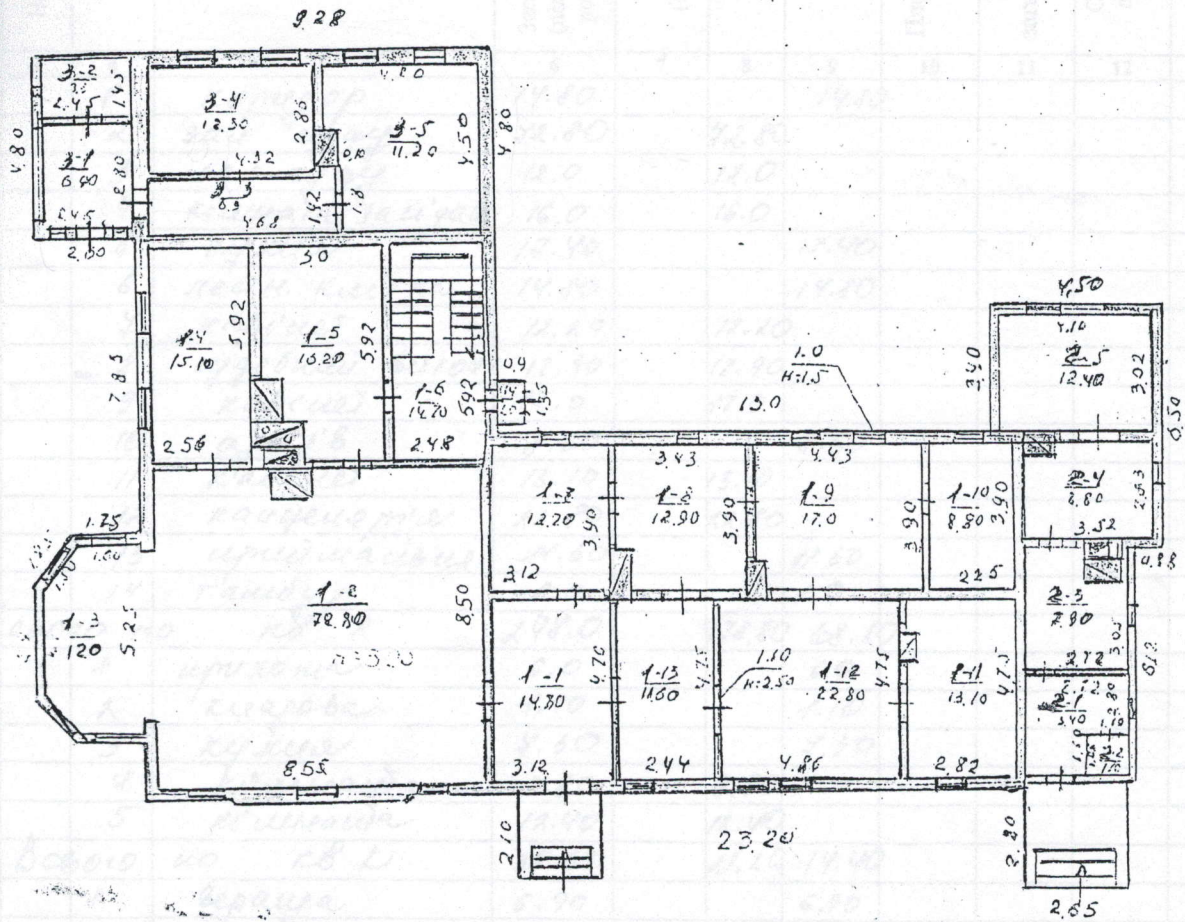

Масштаб 1:200

ЕКСПЛІКАЦІЯ

приміщень до плану поверхів громадського будинку

№ 49 літер "А" вулиця (провулок, п'явця) м. Небошівська
місто (селище, село) Радомисль

вул
міс

Літер за планом	Поверхи	Номери груп приміщень	Номери приміщень	Призначення приміщень	Загальна площа приміщень (підрахована за формулами розрахунку площ) (кв.м.)	Площа приміщень (кв.м.)			Площа літніх приміщень (кв.м.)	Площа приміщень загального користування (кв.м.)	Самостійно збудована, переобладнана площа приміщень (кв.м.)	Примітки
						корисна (сума гр.8 та 9)	основна	допоміжна				
1	2	3	4	5	6	7	8	9	10	11	12	13
	1		1	коридор	14.80			14.80				
			2	зал суду	42.80		42.80					
			3	зал суду	12.0		12.0					
			4	кімната засідань	16.0		16.0					
			5	кухня	17.40			17.40				
			6	лестн. клітка	14.80			14.80				
			7	кабінет	12.20		12.20					
			8	судовий вихід	12.90		12.90					
			9	кабінет	17.0		17.0					
			10	архів	8.60			8.60				
			11	кабінет	13.10		13.10					
			12	капцелет	22.80		22.80					
			13	крижмарш	11.60			11.60				
			14	гашбур	1.0			1.0				
			Всього по кв 1		248.0		178.80	68.20				
	2		1	прихожа	6.0			6.0				
			2	кларова	1.10			1.10				
			3	кухня	4.50			4.50				
			4	кімната	8.80		8.80					
			5	кімната	12.40		12.40					
			Всього по кв 2		35.60		21.20	14.40				
	3		1	веранда	6.90			6.90				
			2	кларова	3.60			3.60				
			3	коридор	6.60			6.60				
			4	кабінет	12.30		12.30					
			5	кабінет	16.60		16.60					
			Всього по кв 3		46.0		28.90	17.10				
			Всього по 3-му кв.		328.6		228.9	92.4				

« » 20 р.

Виконав

Мігурсь

(підпис, прізвище)

Перевірів

Мігурсь

(підпис, прізвище)

- 3 -

ПЛАН БУДИНКУ


поверхів громадського будинку

адміністративна будівля Радомисльського районного суду

вулиця (провулок, площа) М. Небошперська (призначення) буд. № 41

місто (селище, село) Радомисль

Масштаб 1:100

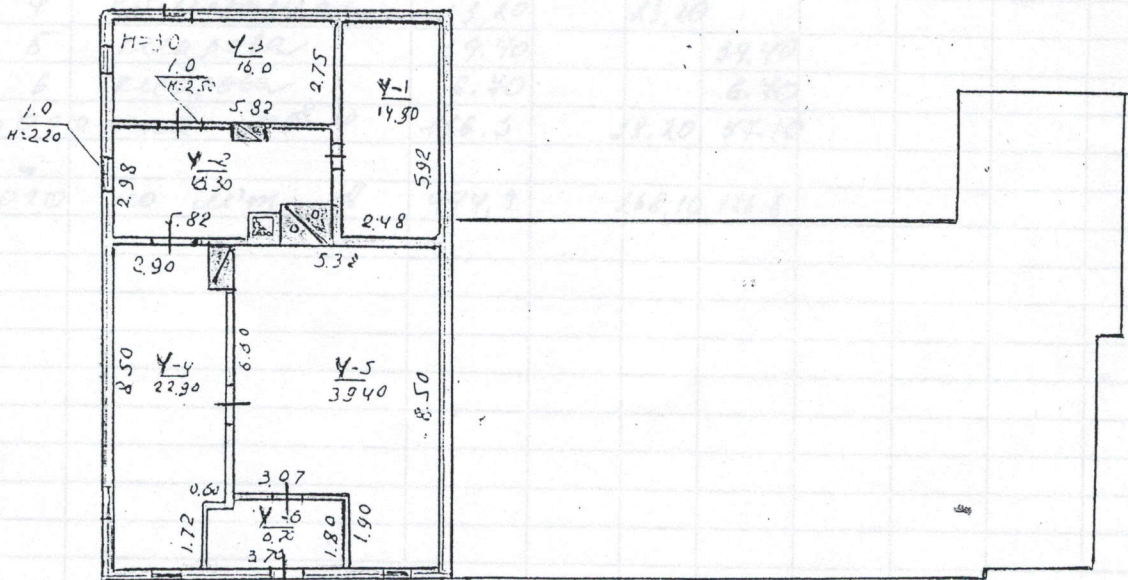

Масштаб 1:200

ЕКСПЛІКАЦІЯ

приміщень до плану поверхів громадського будинку

№ 41 літер "А" вулиця (провулок, п'явця) с. Іваниця
місто (селище, село) Радомисль

Літер за планом	Поверхи	Номери груп приміщень	Номери приміщень	Призначення приміщень	Загальна площа приміщень (підрахована за формулами розрахунку площ) (кв.м.)	Площа приміщень (кв.м.)			Площа літніх приміщень (кв.м.)	Площа приміщень загального користування (кв.м.)	Самостійно збудована, переобладнана площа приміщень (кв.м.)	Примітки
						корисна (сума гр. 8 та 9)	основна	допоміжна				
1	2	3	4	5	6	7	8	9	10	11	12	13
	2	4	1	постільна кімната	14.80			14.80				
			2	кухня	16.20			16.20				
			3	кімната	16.0		16.0					
			4	кімната	23.20		23.20					
			5	кварта	39.40			39.40				
			6	кварта	6.40			6.40				
			Всього по кв. 4		116.3		22.20	47.10				
			Всього по м.т. А		444.9		268.10	176.8				

« » 20 р.

Виконав

М. Г. Кисель
(підпис, прізвище)

Перевірів

М. Г. Кисель
(підпис, прізвище)

[illegible]

Усього:-