


ПЛАН
Буд № 17 літ. "А" вул. Прська (провул., площ.)
місто (селищ., сел.) Поляна
масштаб 1 : 100

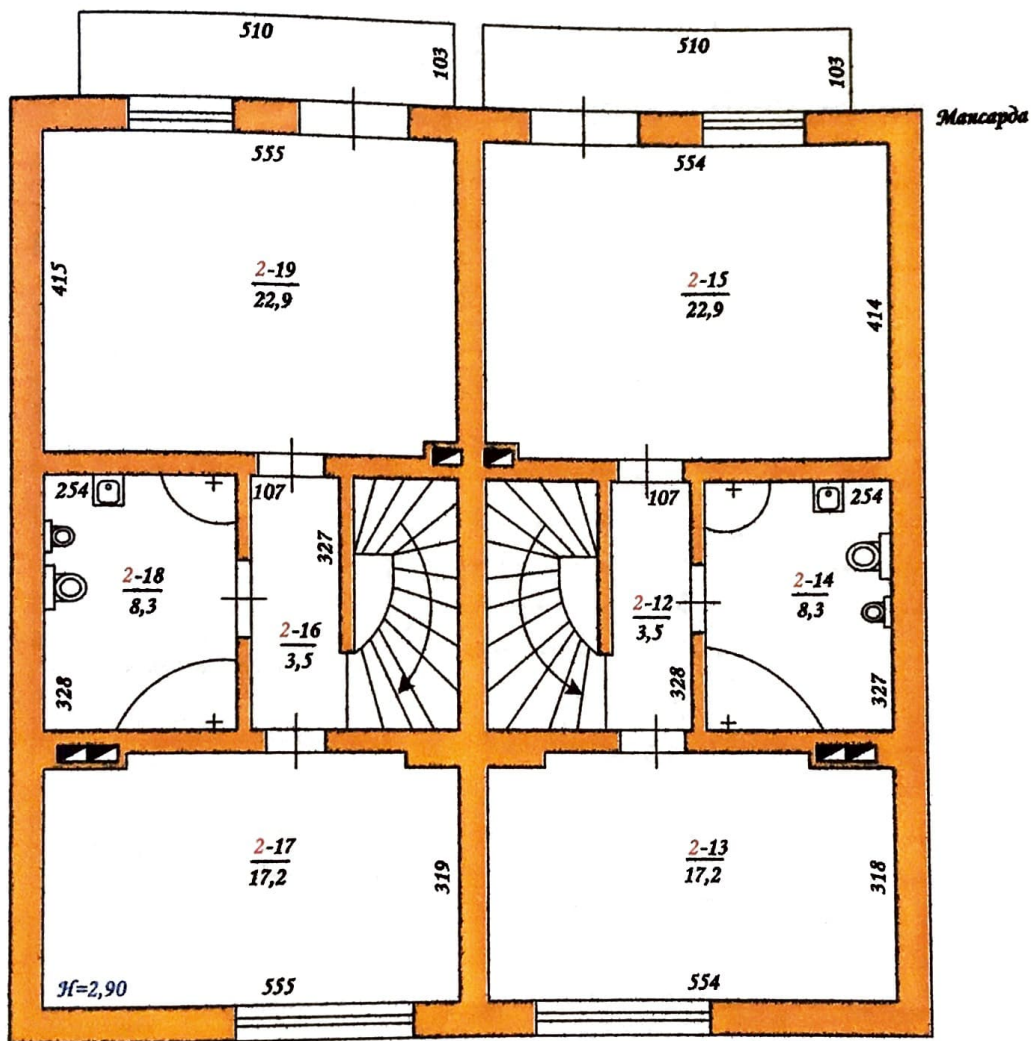

КУП Сватівське району бюро технічної інвентаризації	
Директор	В.В. Русин
Виконав	Головнич С.С.
Перевіряв	
20.	грудня 2010 р.