Львівське комунальне підприємство
"Агенція ресурсів Львівської міської ради"

79008 Україна м.Львів, площа Галицька,15 код за ЄДРПОУ 30823414 тел. / факс (0322) 975-682, e-mail: lkp.arlmr@gmail.com

Інвентаризаційна справа № 47

ТЕХНІЧНИЙ ПАСПОРТ

на групу нежитлових приміщень №23, 24', 24, 25, 26, 27, 28, 35, 36, 37, 38, 41, 42

Вулиця (~~провулок, площа~~) **Дорошенка, № 8**

місто (~~селище, село~~) **Львів**

район **Галицький**

область **Львівська**

Замовник технічної інвентаризації або уповноважена ним особа (прізвище, ім'я та по батькові фізичної особи або найменування юридичної особи)
Управління комунальної власності департаменту економічного розвитку Львівської міської ради

Паспорт виготовлено станом на

" 10 " квітня 2019 р.

Керівник суб'єкта господарювання _____ Теліпський Юрій Ігорович

Виконав _____ Паращин Ярослав Петрович, серія АЕ №003416, №3286
(П.І.Б., серія, номер кваліфікаційного сертифіката)


Перевірив _____ Паращин Ярослав Петрович, серія АЕ №003416, №3286
(П.І.Б., серія, номер кваліфікаційного сертифіката)

ПЛАН

групи нежитлових приміщень № 23, 24', 24, 25, 26, 27, 28, 35, 36, 37, 38, 41, 42

Вулиця (~~провулок, площа~~) Дорошенка , № 8 ,
місто (~~селище, село~~) м. Львів ,
район Галицький , область Львівська

Масштаб 1: 200

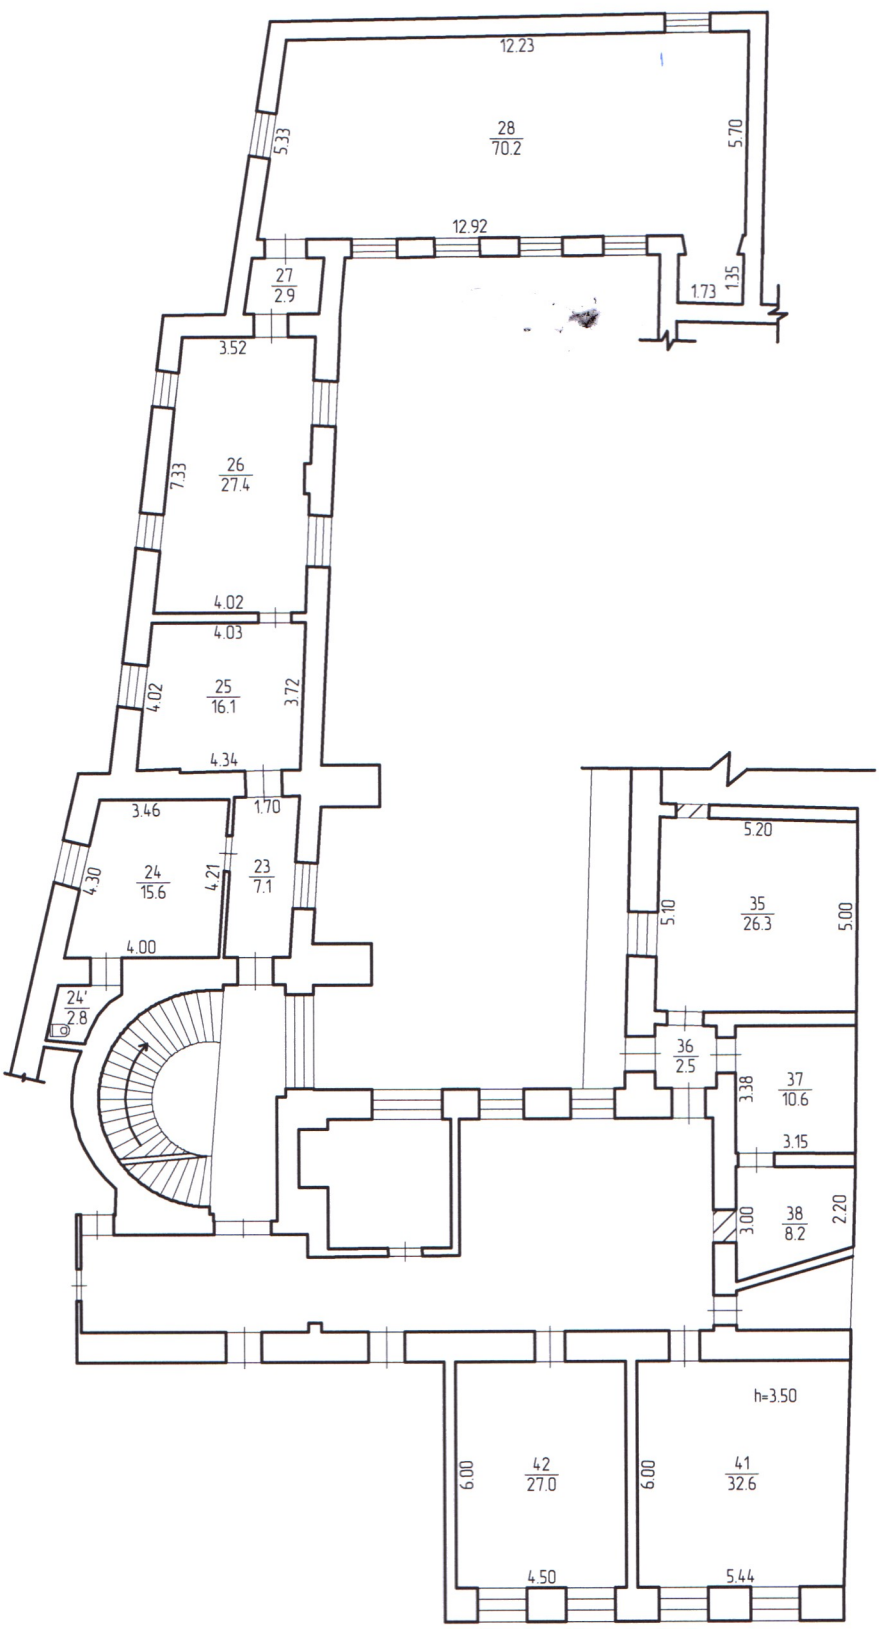

ЕКСПЛІКАЦІЯ

групи нежитлових приміщень №23, 24', 24, 25, 26, 27, 28, 35, 36, 37, 38, 41, 42

Вулиця (~~провулок, площа~~) Дорошенка , № 8 ,
місто (~~селище, село~~) м. Львів ,
район Галицький , область Львівська

Літера	Поверх	Номери відокремлених груп приміщень	Номери приміщень	Призначення приміщень	Загальна площа приміщень, підрахована за формулами розрахунку площ (кв. м)	Площа (кв. м)				Примітки
						житлова (основна)	допоміжна (підсобна)	літніх, неопалюваних приміщень	площа приміщень загального користування	
1	2	3	4	5	6	7	8	9	10	11
А-3	2		23	коридор	7,1		7,1			
			24'	санвузол	15,6		15,6			
			24	нежитлове приміщення	2,8	2,8				
			25	нежитлове приміщення	16,1	16,1				
			26	нежитлове приміщення	27,4	27,4				
			27	коридор	2,9		2,9			
			28	нежитлове приміщення	70,2	70,2				
			35	нежитлове приміщення	26,3	26,3				
			36	коридор	2,5		2,5			
			37	нежитлове приміщення	10,6		10,6			
			38	нежитлове приміщення	8,2		8,2			
			41	нежитлове приміщення	32,6		32,6			
			42	нежитлове приміщення	27,0		27,0			
		Всього по 2 поверху:			**249,3**	142,8	106,5			
Усього по приміщеннях:					**249,3**	142,8	106,5			

"10" квітня 2019 року

ХАРАКТЕРИСТИКА
групи нежитлових приміщень

Літера	Назва будівель та споруд	Рік споруд-ження/ рекон-струкції	Опис основних конструктивних елементів						Інженерне обладнання							Висота (м)	Площа основи (забу-дови) (кв. м)	Об'єм (куб. м)
			фунда-мент	стіни	пок-рівля	перек-риття	підлога	сходи	елект-рика	водо-провід	каналі-зація	газо-провід	ліфт	сміттє-провід	вид опа-лення			
1	2	3	4	5	6	7	8	9	10	11	12	13	14	15	16	17	18	19
А-2	нежитлові приміщення	1810	цегла	цегляні	дахове залізо	дерев'яне	паркет, керамплитка	дерев'яні	+	+	+	+	-	-	-	3,5	249,3	872

"10" квітня 2019 року

Пронумеровано
та проштамповано
4 аркушів
Директор ЛКП
«Агенція ресурсів
Львівської міської ради»
_____Ю. Теліпський