

Кіровоградська обласна рада
Обласне комунальне підприємство
«КІРОВОГРАДСЬКЕ ОБЛАСНЕ ОБ'ЄДНАНЕ БЮРО ТЕХНІЧНОЇ ІНВЕНТАРИЗАЦІЇ»

✉ 25006 м. Кропивницький, вул. Шульгиних, 12, ☒ koobti@gmail.com ☎ 32-01-99, 32-12-54, факс 32-16-64
код 03347514, IBAN UA283005280000026008455081054 AT "ОТП БАНК"

Інвентаризаційна справа № 520135

ТЕХНІЧНИЙ ПАСПОРТ

на виробничий будинок з господарськими (допоміжними) будівлями та спорудами

вулиця	Геологів	№ 80-А
селище	Смоліне	
район	Новоукраїнський	
область	Кіровоградська	

Замовник технічної інвентаризації або уповноважена ним особа
(прізвище, ім'я по батькові фізичної особи або найменування юридичної особи)

Смолінська селищна рада

Паспорт виготовлено за станом на

13 жовтня 2022р

Начальник ОКП "Кіровоградське ООБТІ"

Виконав

Перевірив



В.В. Шихова

В.В.Рибалкіна

О.А. Рудковська
сертифікат АЕ №001737



вулиця
селище
район

СХЕМА РОЗТАШУВАННЯ БУДІВЕЛЬ ТА СПОРУД

Геологів

№ 80-А


Смоліне

Новоукраїнський

область

Кіровоградська

Масштаб 1:500

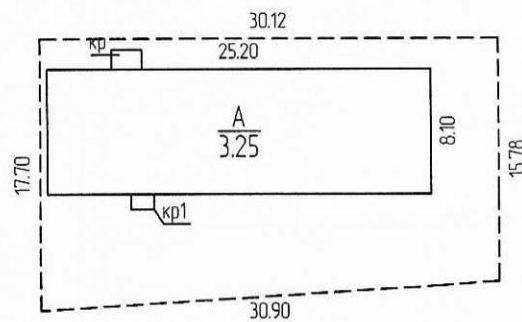


вул. Геологів №80-А

Експлікація до схеми розташування будівель та споруд

Літер за планом	Назва будинку, господарських будівель та споруд	Площа земельної ділянки, у т.ч.					Примітка
		Загальна площа	усього під забудовою	під основною будівлею	під господарськими, допоміжними будівлями	під двором	
А	адміністративна будівля	510,0	208,2	208,2	-	301,8	
Б	ганок						
В	ганок						

ПЛАН
виробничого будинку (адміністративна будівля) літер "А"

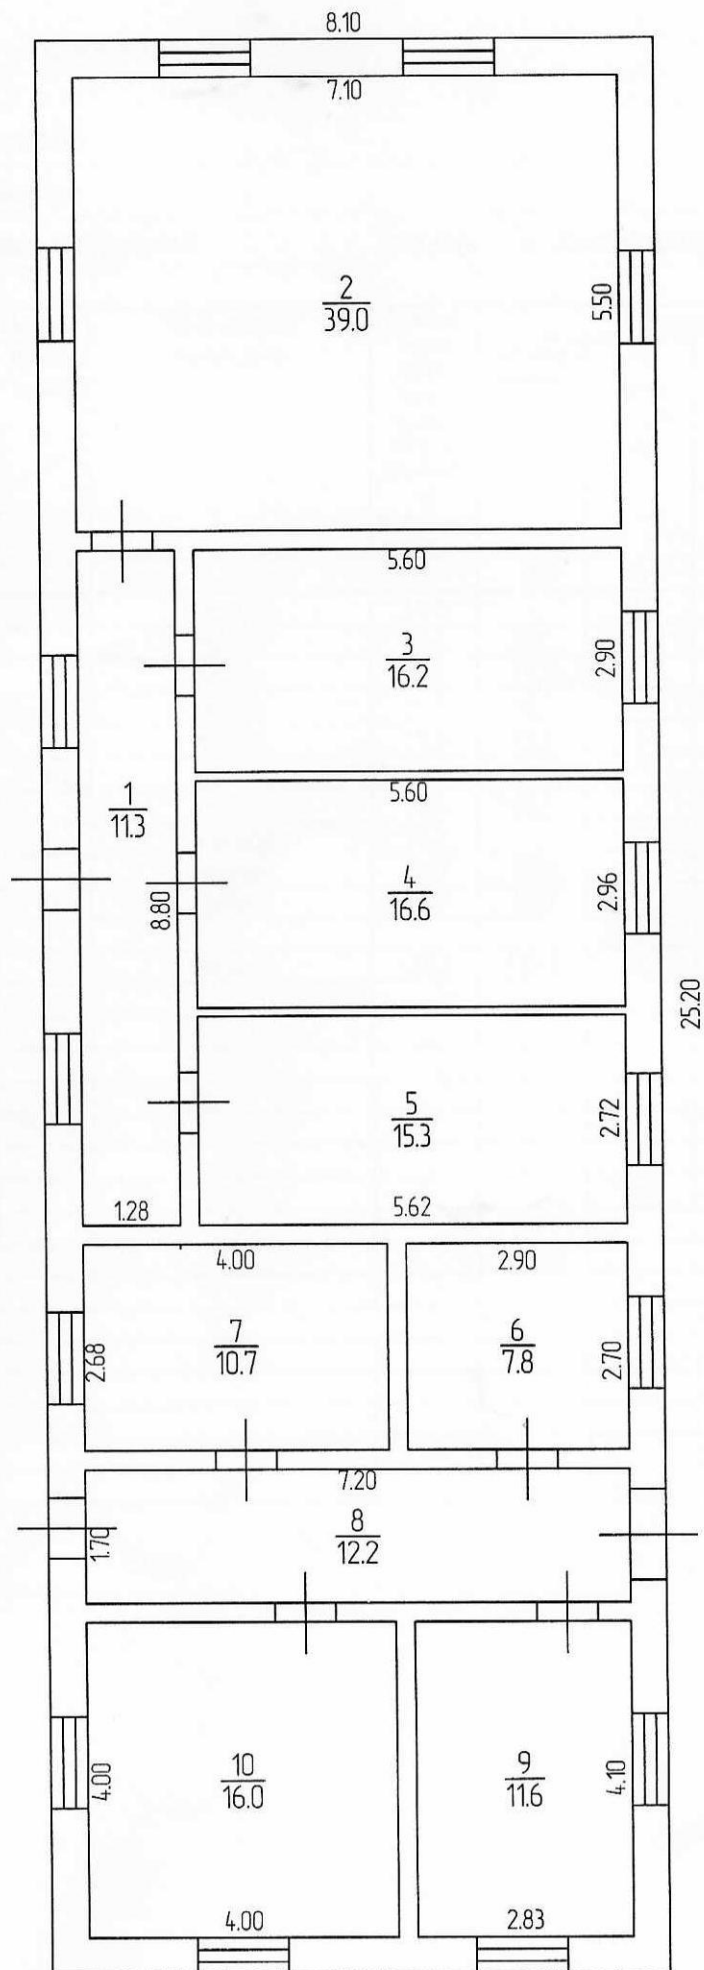

151

[illegible]