



УКРАЇНА

ХМЕЛЬНИЦЬКА ОБЛАСТЬ

БЮРО ТЕХНІЧНОЇ ІНВЕНТАРИЗАЦІЇ

ТЕХНІЧНИЙ ПАСПОРТ на приміщення

по вул. Кам'янецька № 2

Власник (орендатор) Територіальна громада



в складі Хмельницької міської ради

Будинок побуту

М.П.

Начальник БТІ

Д.В. Мустафіна

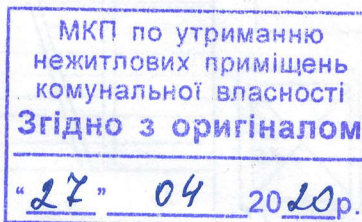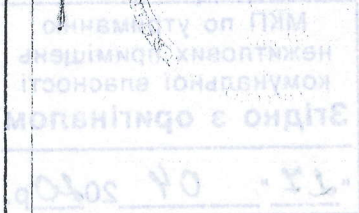


м. Хмельницький

Викопіювання з технічного
паспорту на приміщення
в будинку по вул. Кай'янецькій, 2

II ПОВЕРХ

ЗАГАЛЬНА ПЛОЩА 13,1 кв.м
КОРИСНА ПЛОЩА 8,4 кв.м

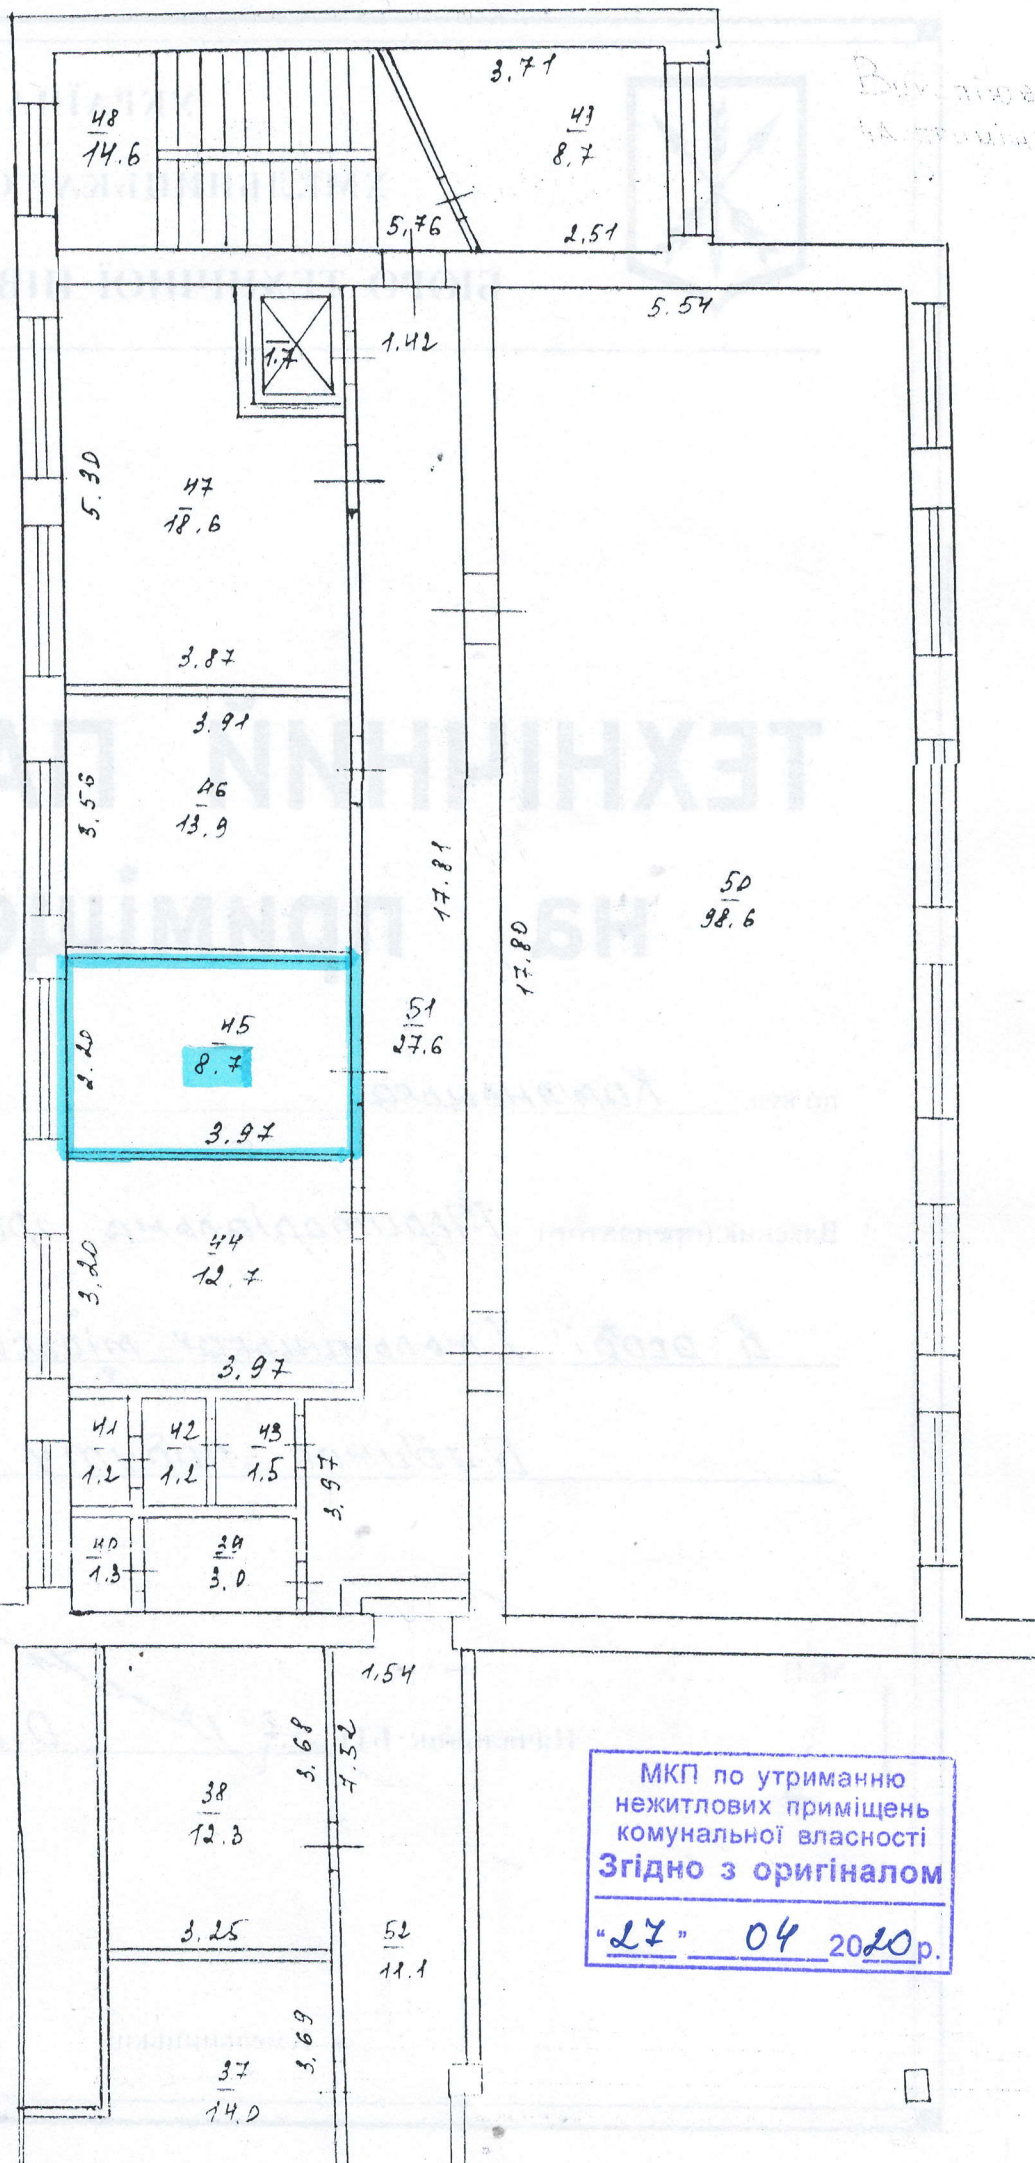

МКП по утриманню
нежитлових приміщень
комунальної власності
Згідно з оригіналом
"27" 04 2020 р.