


поверхів будинку,
по вул. Дегтярній, будинок № 22
місто Одеса

Масштаб 1:200

I поверх

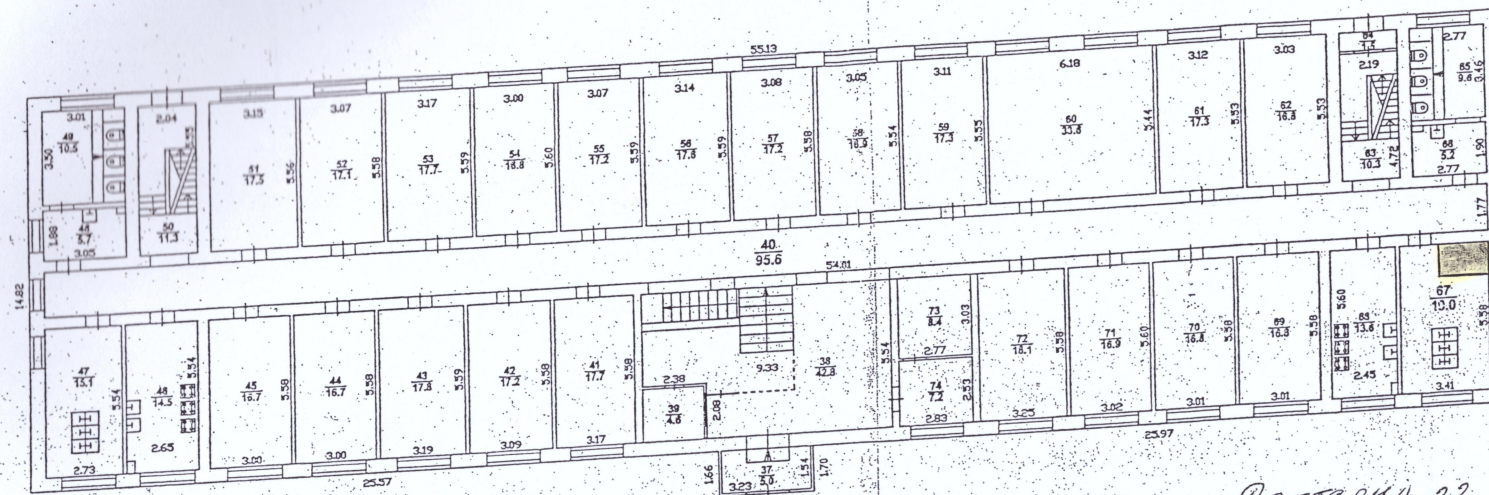

вул. Дегтярній, 22
 $S = 2,0 \text{ м}^2$



Наконечний В.В.

Дата: 26.05.2011 р. Виконав: Л.Д. Хохлаков, В.Ю. Пивоваров
Перевірив нач. відділу: Негіна Л.А.