

Додаток 6
до Інструкції про порядок проведення техніч-
ної інвентаризації об'єктів нерухомого майна

Комунальне підприємство „Інвентарбюро“
ДУНАЄВЕЦЬКОЇ РАЙОННОЇ РАДИ

Область Хмельницька

Інвентаризаційна справа № _____

Район Дунаєвецький

Реєстровий № _____

Місто (село, селище) Днута́вці

ТЕХНІЧНИЙ ПАСПОРТ

на громадський будинок _____

(призначення Лотери)
(призначення)

№ 88-В, вулиця [провулок] ШЕВЧЕНКО

Місто (селище, село) Днута́вці

Замовник технічної інвентаризації або уповноважена
ним особа (прізвище, ім'я, по батькові, фізичної особи,
або найменування юридичної особи)

Місце проживання, серія і № паспорта
фізичної особи або місцезнаходження,
код за ЄДРПОУ юридичної особи

Територіальні громади, сіл, селищ
міста Дунаєвецького району
в особі Дунаєвецької районної
ради Хмельницької області

м. Днута́вці вул. 1-Травня, 1
код за ЄДРПОУ - 04060571

Паспорт виготовлено за станом на:

12 травня 2014 р.



Виконав

М. П.

СТАДНІК
ВОЛОДИМИР
ФЕДОРОВИЧ
р. № 1127

В. Стаднік

Керівник суб'єкта господарювання

(підпис, прізвище)

серія АБ № 001128

вартості будівель і споруд

Дунаївці Дунаєвського району Хмельницької області
Шевченко, № 88-В

Територіальні громади сіл, селищ, міста Дунаєвцького району
в особі Дунаєвцької районної ради Дунаєвцького району

[illegible]

ПЛАН
ПОВЕРХІВ ГРОМАДСЬКОГО БУДИНКУ
(приміщення аптеки)


(призначення)

вулиця (провулок, площа) Шевченко, № 88-В

місто (селище, село) Дунаївці

масштаб 1:100

план підвалу

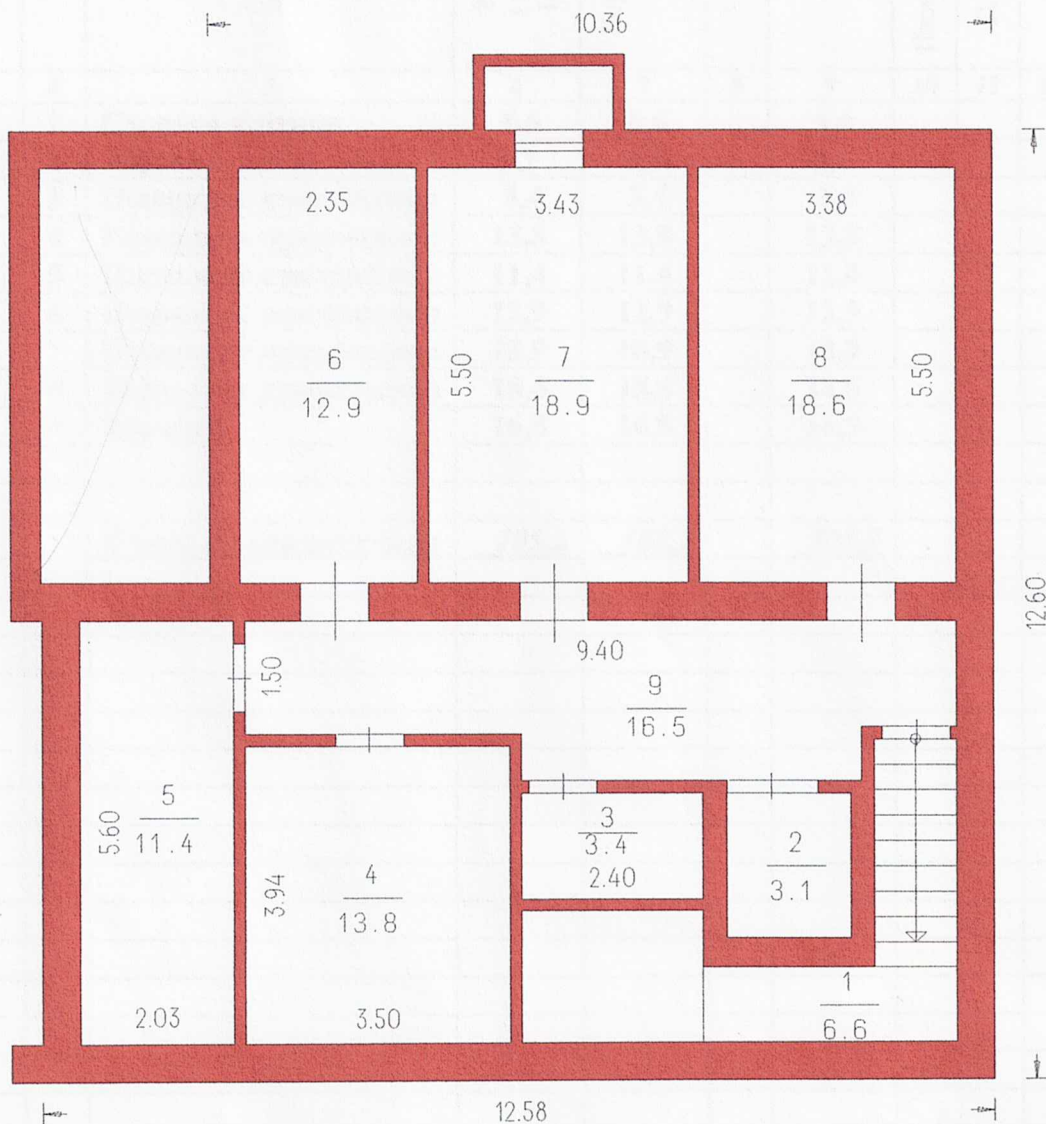

ЕКСПЛІКАЦІЯ

приміщень до плану поверхів громадського будинку, № 88-В, літер “ A-I ”
вулиця (провулок, площа) Шевченко
місто (селище, село) Дунаївці


[illegible]

“ 12 ” жовтня 2014 р.

Виконав _____ *В. Стаднік*
(підпис, прізвище)

Перевірів _____
(підпис, прізвище)

ПЛАН
ПОВЕРХІВ ГРОМАДСЬКОГО БУДИНКУ
(приміщення аптеки)
вулиця (провулок, площа) Шевченко, № 88-В
місто (селище, село) Дунаївці
масштаб 1:100

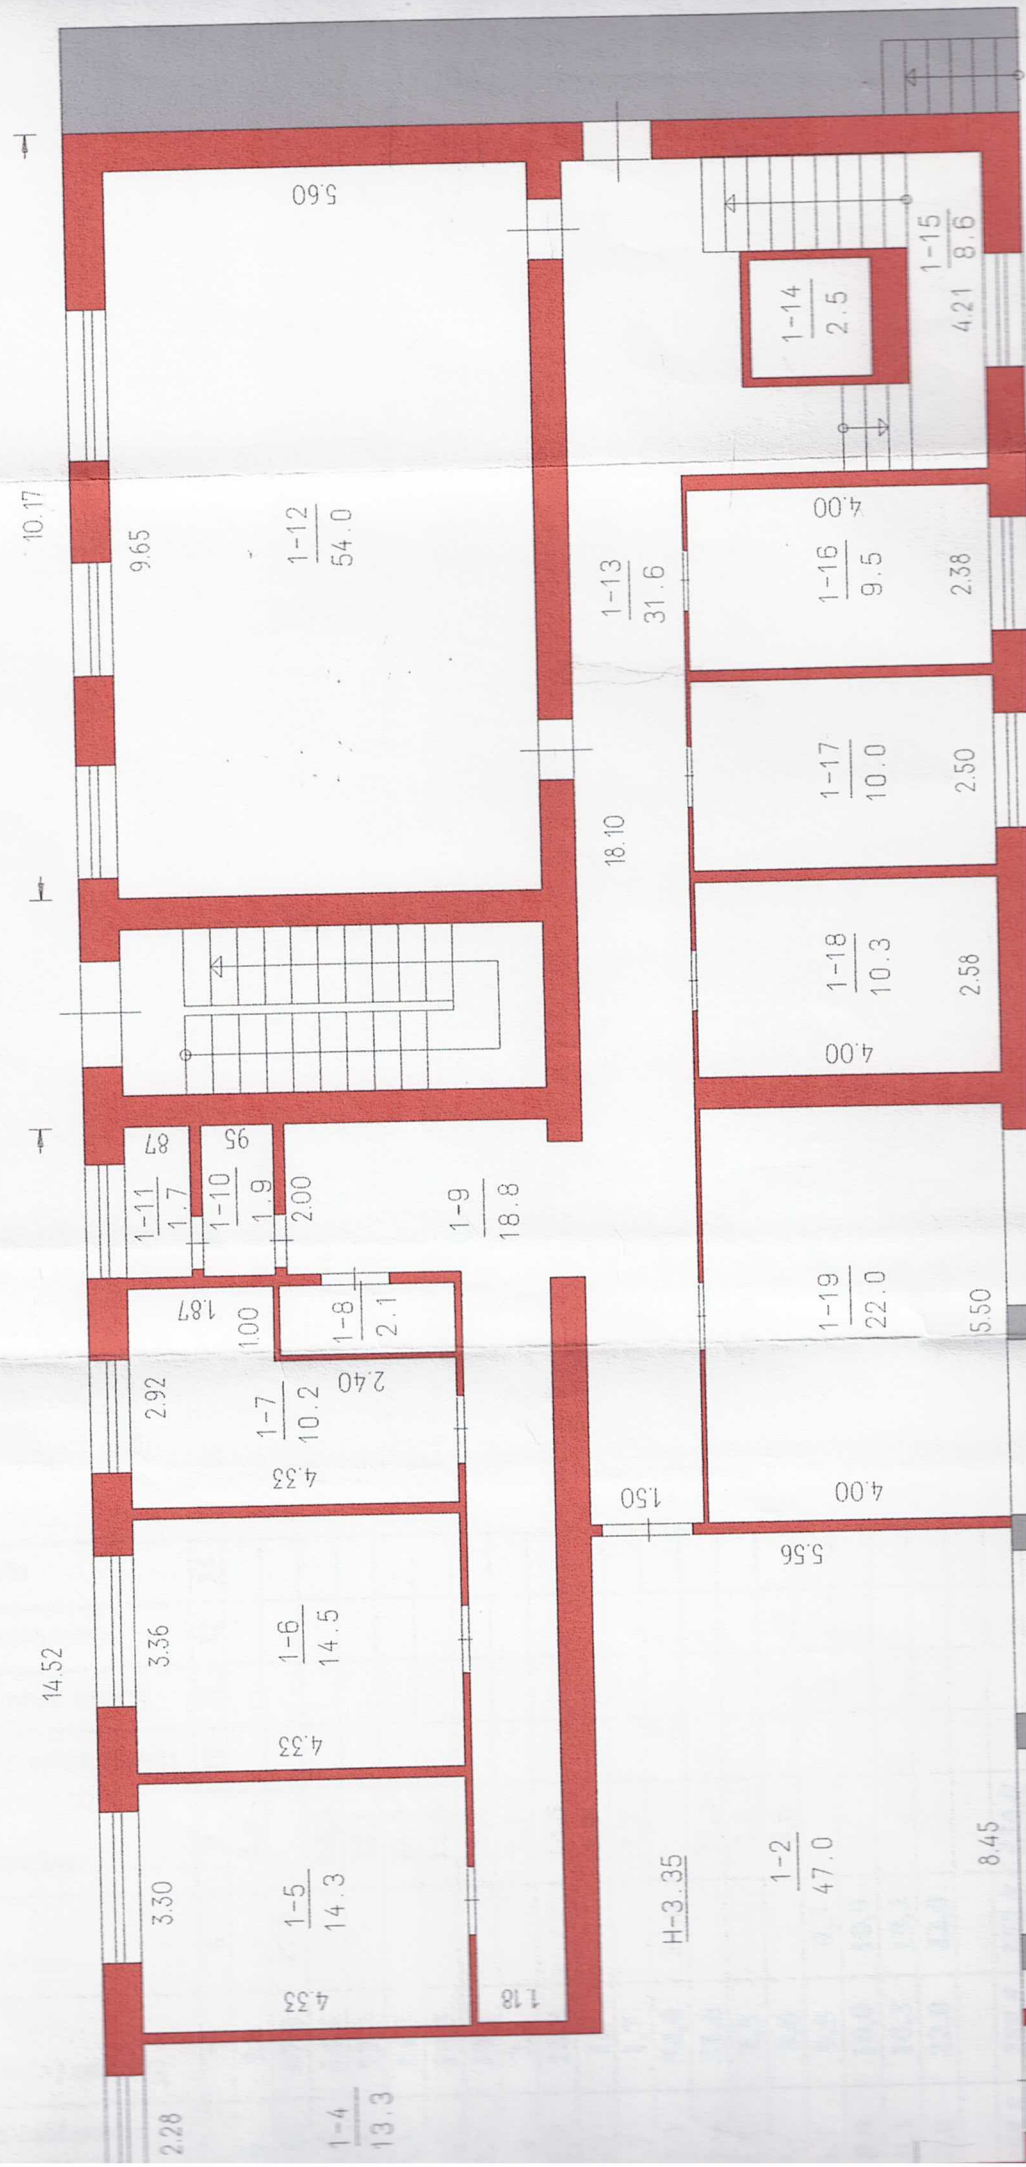

ЕКСПЛІКАЦІЯ

приміщень до плану поверхів громадського будинку, № 88-В, літер "А-І"
вулиця (провулок, площа) Шевченко
місто (селище, село) Дунаївці

Літера за планом	поверхи	Номери груп приміщень	Номери приміщень	Призначення приміщень	Загальна площа приміщень (підрахована за формулами Підрахунку площ) (кв.м.)	Площа приміщень (кв.м.)			Площа літніх приміщень (кв.м.)	Площа приміщень загального призначення (кв.м.)	Самочинно збудована, приміщення (кв.м.)	примітка
						Корисна (сума гр.8 та 9)	основна	допоміжна				
1	2	3	4	5	6	7	8	9	10	11	12	13
А-І	1		1	Тамбур	2,0	2,0		2,0				
			2	Рецептурна зала	47,0	47,0	47,0					
			3	Кабінет директора	14,5	14,5		14,5				
			4	Кабінет бухгалтера	13,3	13,3		13,3				
			5	Гардеробна	14,3	14,3		14,3				
			6	Мийка	14,5	14,5		14,5				
			7	Автоклавна	10,2	10,2		10,2				
			8	Кладова	2,1	2,1		2,1				
			9	Коридор	18,8	18,8		18,8				
			10	Умивальник	1,9	1,9		1,9				
			11	Вбиральня	1,7	1,7		1,7				
			12	Матеріальна	54,0	54,0	54,0					
			13	Коридор	31,6	31,6		31,6				
			14	Ліфтова шахта	2,5	2,5		2,5				
			15	Сходові клітини	8,6	8,6		8,6				
			16	Кабінет	9,5	9,5	9,5					
			17	Кабінет	10,0	10,0	10,0					
			18	Кабінет	10,3	10,3	10,3					
			19	Кабінет	22,0	22,0	22,0					
				<u>Всього по 1 поверху:</u>	<u>288,8</u>	<u>288,8</u>	<u>152,8</u>	<u>136,0</u>				
				<u>Всього по підвалу:</u>	<u>105,2</u>	<u>105,2</u>		<u>105,2</u>				
				<u>Всього по приміщенню:</u>	<u>394,0</u>	<u>394,0</u>	<u>152,8</u>	<u>241,2</u>				

" 12 " жовтня 2014 р.

Виконав В.Стаднік
(підпис, прізвище)

Перевірив _____
(підпис, прізвище)

[illegible]