



Виноградівська районна державна адміністрація
Закарпатської області.

СВІДОЦТВО
про право власності на будівлю протирадіаційного укриття
з актовим залом

місто

Виноградів «21» жовтня 2002 р.

Виноградівська районна державна адміністрація

посвідчує, що в цілому будівля протирадіаційного укриття
з актовим залом, яка розташована в селі Горбки
дійсно належить

ВІДКРИТОМУ АКЦІОНЕРНОМУ ТОВАРИСТВУ
"ЗАТИСЯНСЬКИЙ ХІМІЧНИЙ ЗАВОД"

на праві власності.

Свідоцтво видано на підставі
розпорядження голови Виноградівської районної державної
адміністрації

№ 548 від "21" жовтня 2002 р. **Копія вірна**

Заступник голови
державної адміністрації



Є.М.Райз

РЕЄСТРОВИЙ ЗАПИС

на документі на право
власності

Зазначена в цьому документі
будівля протирадіаційного укриття
з актовим залом
в цілому

zareestrovana
Виноградівським районним
бюро технічної інвентаризації
на праві власності за

ВІДКРИТИМ АКЦІОНЕРНИМ
ТОВАРИСТВОМ
"ЗАТИСЯНСЬКИЙ
ХІМІЧНИЙ ЗАВОД"

та записана в реєстрову книгу № 2
за реєстровим № 544
"21" жовтня 2002 р.

Начальник бюро технічної
інвентаризації З.І.Тіводор
М.П.

Копія вірна




Україна
відкрито ак
товари
АТИСЯН
ІЧНИЙ
4.8
12
Закарпат
Виноградівс
с.мт. Ко

ЭКСПЛИКАЦИЯ

внутренних площадей к плану жилого дома
литера Б " по улице (пер., площ.) с Горького №

Этажи (начиная с подвала)	№ квартир или помещений	№№ частей помещений (комнат, кухонь, коридоров и т. п.)	Название частей помещений (жилая, комната, коридор и т. п.)	Формулы или подсчета площадей частей помещений, по внутреннему обмеру	Площадь частей помещений, подсчитанная по формуле гр. 5 (кв. м)	Площадь жилых квартир			Площадь помещений, не включаемая в общую (кв. м.)	Самостоятельно возведенная или переоборудованная площадь (кв. м.)	Примечание
						общая (сумма гр. 8 и 9)	жилая	подсобная			
1	2	3	4	5	6	7	8	9	10	11	12
Б	ч/г	I	лест-китж		14.5						
		II	кухня		5.6						
		III	коридор		4.4						
		IV	коридор		4.0						
		V	раздевальня		12.8						
		VI	туалет		2.5						
		VII	туалет		2.4						
		VIII	ванная		9.0						
		IX	бассейн		66.6						
		X	душевая		35.8						
		XI	раздевальня		25.3						
		XII	коридор		2.9						
			Итого по ч/г		182.4						
В	I	1	кабинет		3.4						
		2	коридор		23.9						
		3	лестница		14.0						
		4	бассейн		22.2						
		5	бассейн		5.8						
		6	коридор		8.6						
		7	баня		31.9						
		8	коридор		8.8						
		9	душевая		2.2						
		10	туалет		3.2						

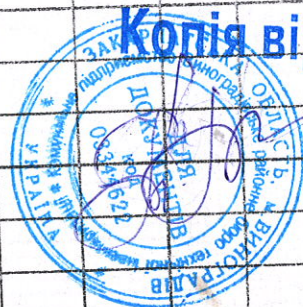

Копія вірна

1	2	3	4	5	6	7	8	9	10	11	12
Б	І	11	универсал		2.2						
		12	туалет		3.2						
		13	вентиль		2.9						
		14	универсал		3.0						
		15	бач		51.4						
		16	розробка		14.6						
		17	универсал		12.9						
		18	коридор		12.3						
		19	перукарня		11.2						
		20	двері		16.8						
		21	двері		9.8						
		22	двері		14.3						
		23	кабінет		5.4						
		24	коридор		11.9						
		25	коридор		14.4						
		26	двері		18.4						
		27	двері		12.3						
		28	двері		12.1						
		Усього по І поверху			354.3						
В	І	39	двері		14.5						
		40	вентиль		22.2						
		41	вентиль		5.8						
		42	коридор		6.2						
		43	схема		64.4						
		44	суд		166.8						
		45	орос		65.3						
		46	коридор		6.9						
		47	универсал		4.1						
		48	туалет		5.1						
		49	универсал		4.1						
		40	туалет		5.1						
		41	кімната		33.0						
		42	кімната		29.7						
		43	коридор		38.9						
		44	кімната		17.2						

Етажи (начиная с подвала)

№ квартир или помещений

1 2

Б II

Усього

Всего

Копія вір



На жилые дома, не имеющих
встроенных помещений

ЭКСПЛИКАЦИЯ

внутренних площадей к плану жилого дома
литера "Б" по улице (пер., площ.) с. Горбы №

Этажи (начиная с подвала)	№ квартир или помещений	№№ частей помещений (комнат, кухня, коридоров и т. п.)	Название частей помещений (жилая, комната, коридор и т. п.)	Формулы или подсчета площадей частей помещений, по внутреннему обмеру	Площадь частей помещений, подсчитанная по формуле гр. 5 (кв. м)	Площадь жилых квартир			Площадь помещений, не включаемая в общую (кв. м.)	Самостоятельно возведенная или переоборудованная площадь (кв. м.)	Примечание
						общая (сумма гр. 8 и 9)	жилая	подсобная			
1	2	3	4	5	6	7	8	9	10	11	12
Б	II	45	комната		19.8						
	-	46	комната		8.4						
		47	комната		9.9						
			Всего по II этажу		521.4						
Б	III	48	кино-буфет		65.6						
			Всего по III этажу		65.6						
			Всего по лит. Б"		1133.0						



[illegible]

уд. вес	Проемы	Уд. вес	Отоп- ление	Уд вес	Поправки к стоимо- сти куб. м в %	

Hand-drawn floor plan of a building with multiple rooms and a central staircase. The plan includes dimensions for rooms and corridors, and Roman numerals for room identification. The layout is as follows:


- Top room (I): 12.8 by 2.35
- Middle-left room (IV): 4.0 by 2.90
- Middle-right room (VI): 2.5 by 1.20
- Bottom-right room (VIII): 9.0 by 2.50
- Bottom-left room (V): 14.5 by 2.50
- Central staircase: 0.85 by 0.90
- Corridors and other areas: 1.40, 0.85, 0.90, 1.20, 0.8, 1.5
- Overall dimensions: 14.5 by 5.0

П Л И Н

Б"

Горбоки


Б"

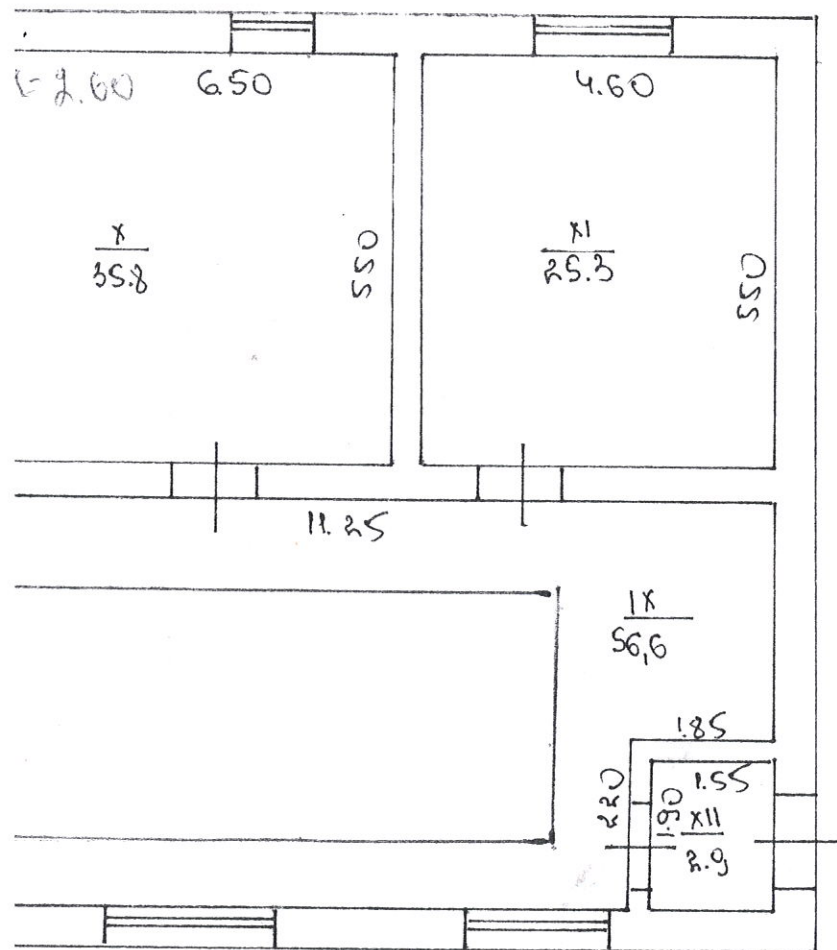

Копія вірна

Літограф. 39
Літограф. 39


22 7 1000

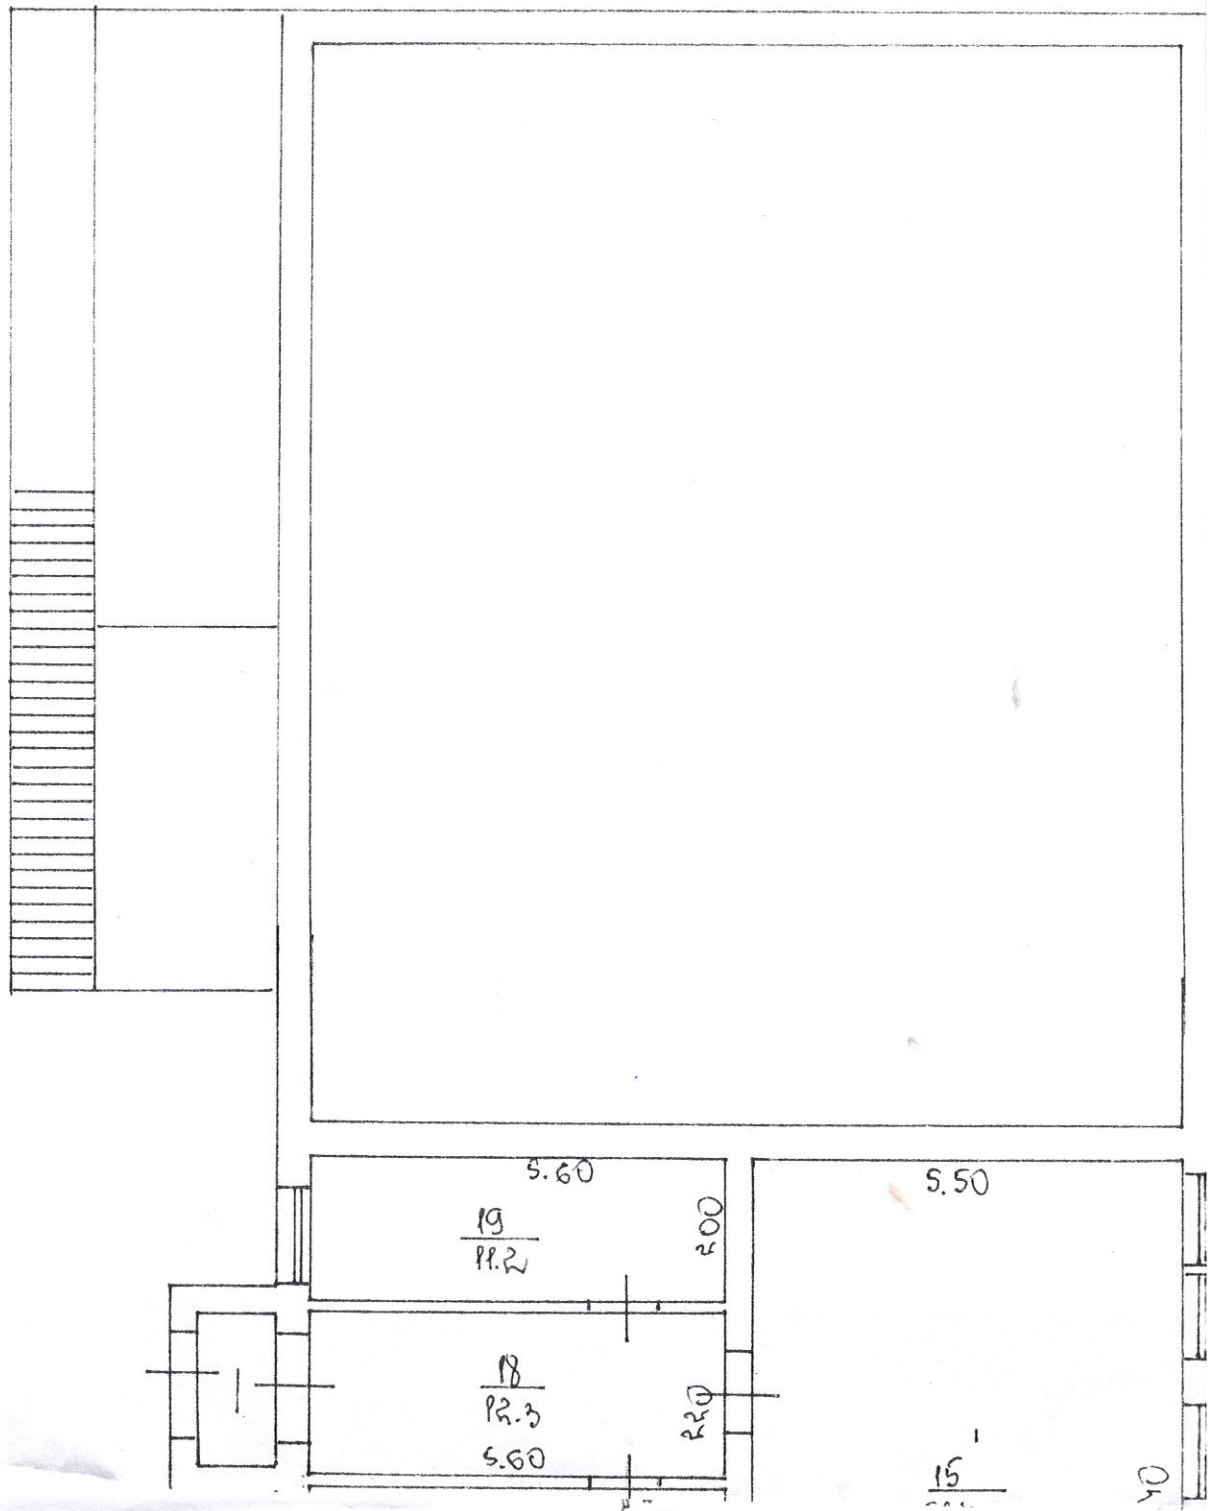


П л а н 6^к

Поверхні будівлі містяться

Горбків

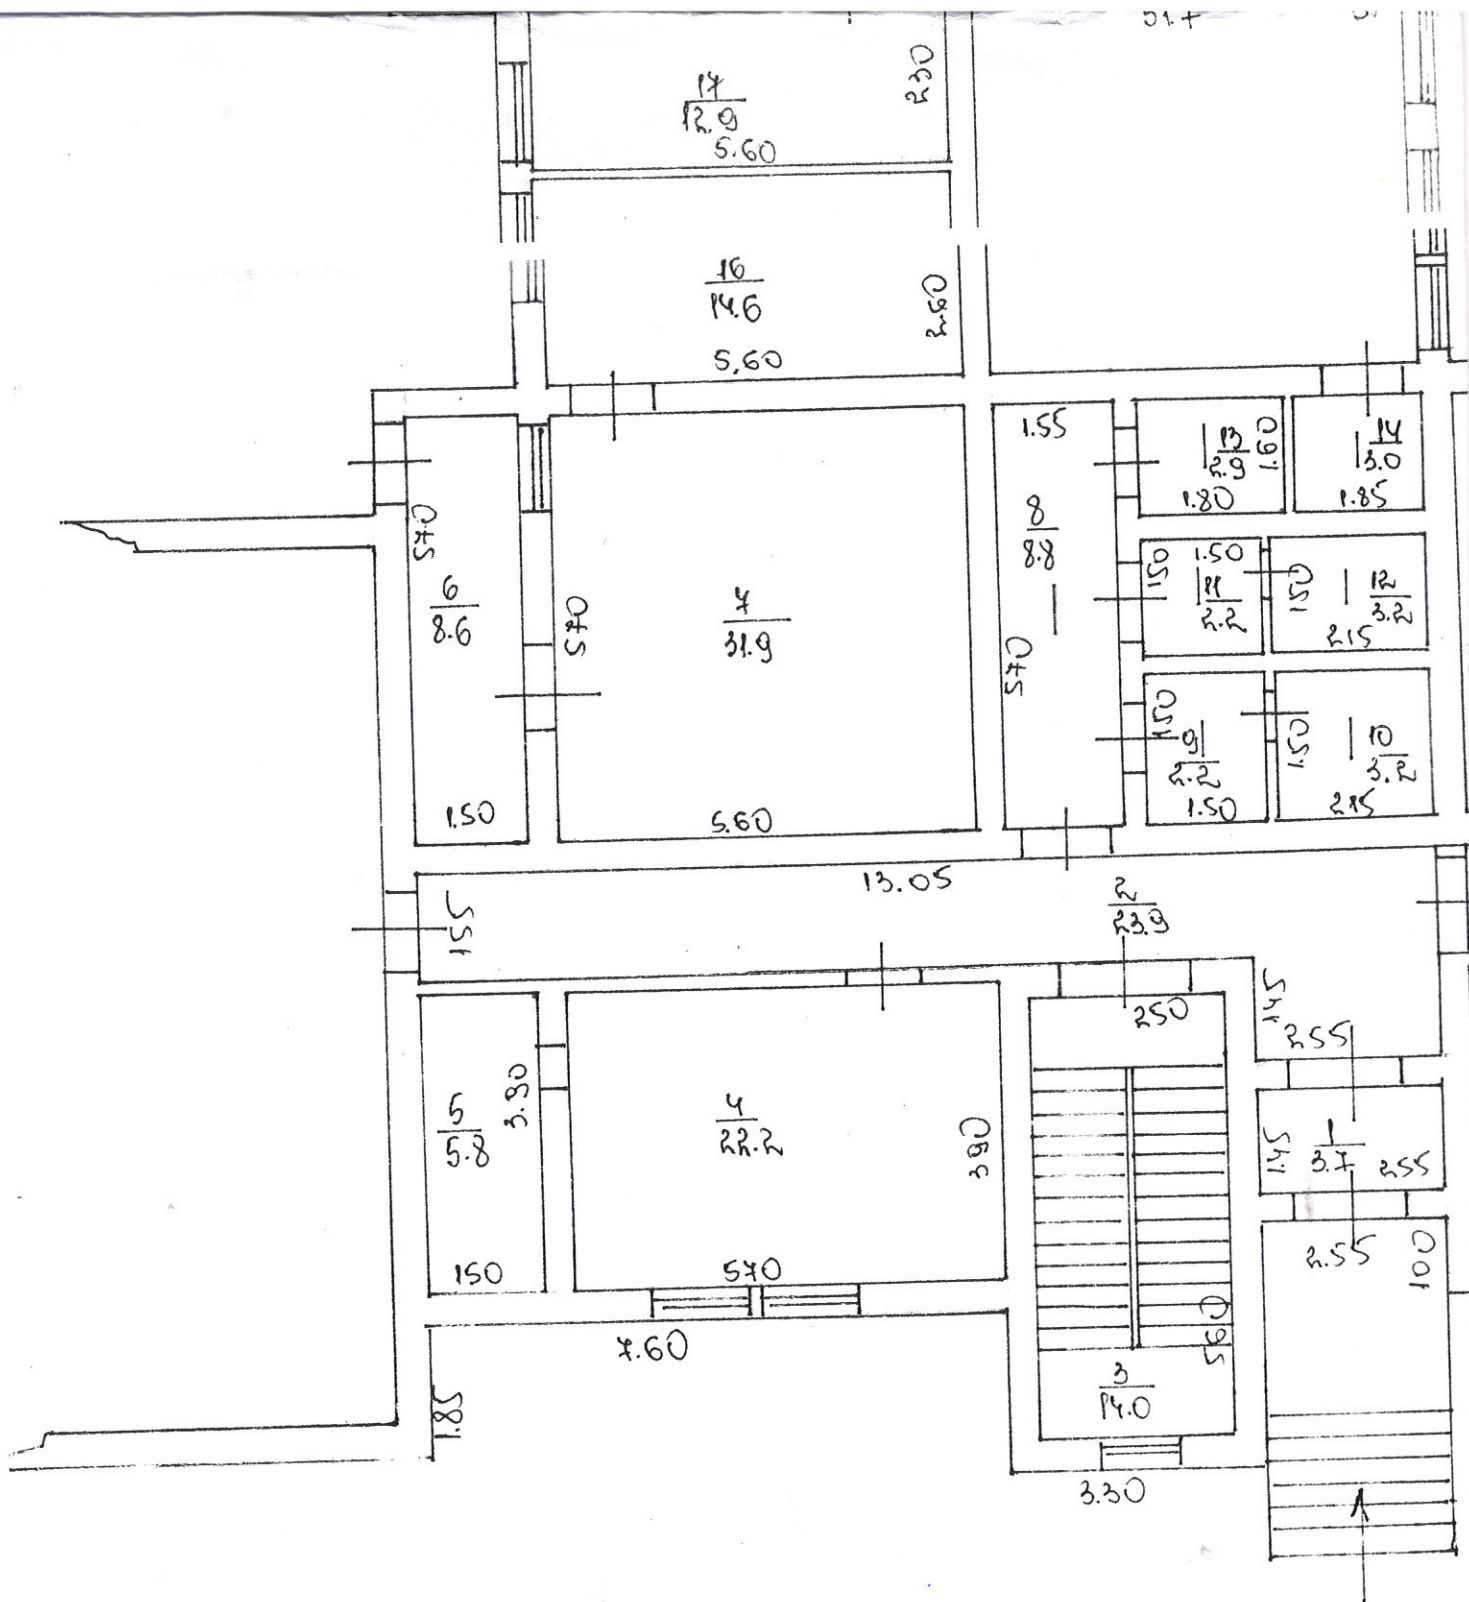

Hand-drawn floor plan

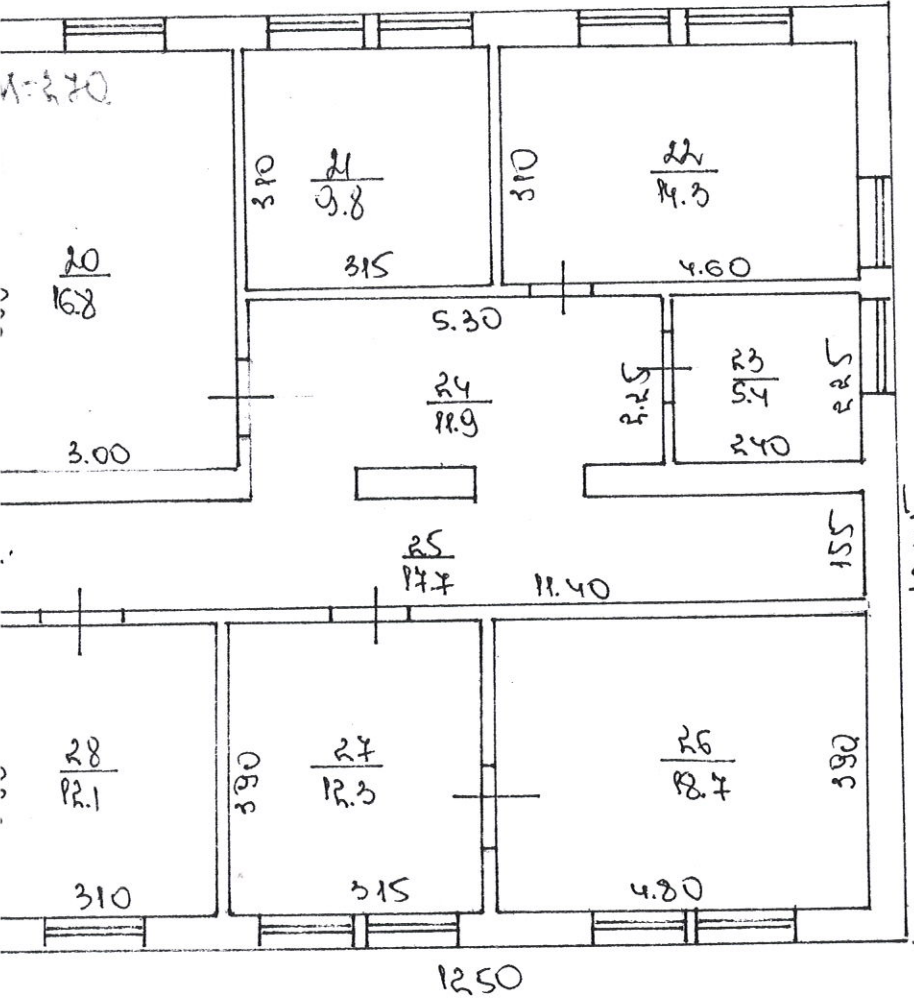


Копія вірна

Ділячка 34
Трасса БК


22 7 1002


Тоннель

Горбун

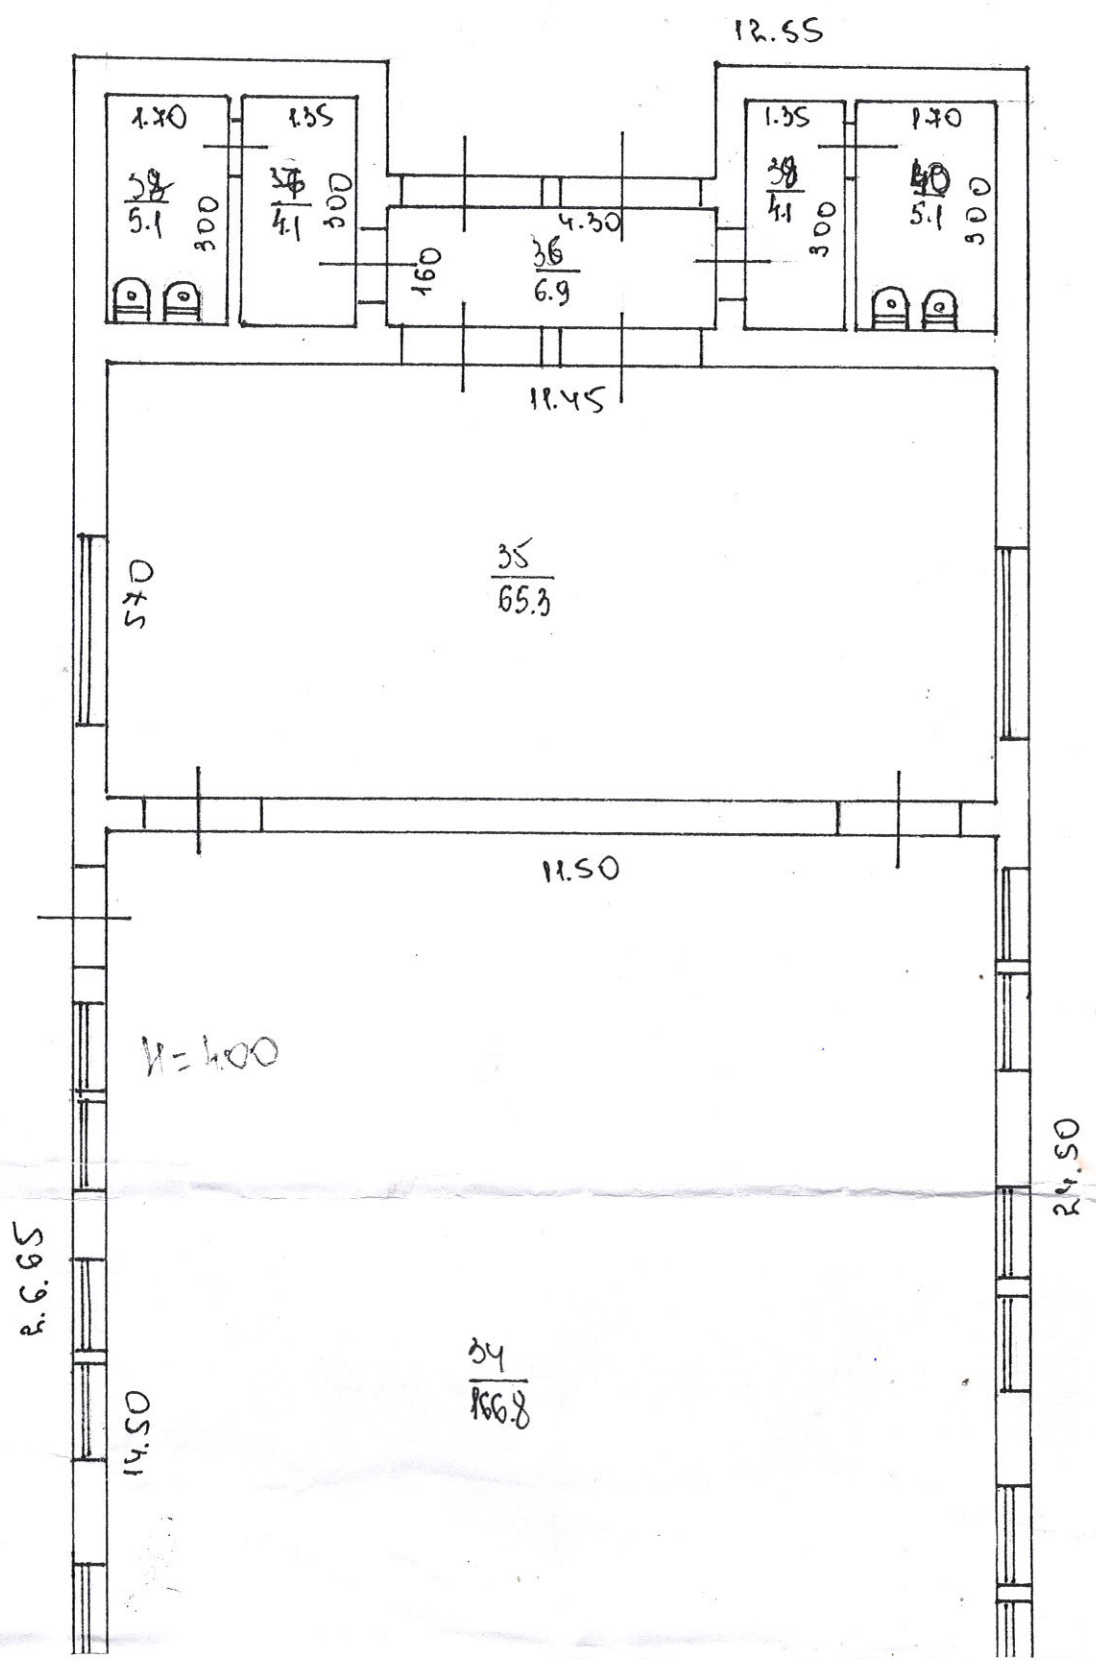

Л А Н
літери "Б"
Будино. 12
квал. пал. III

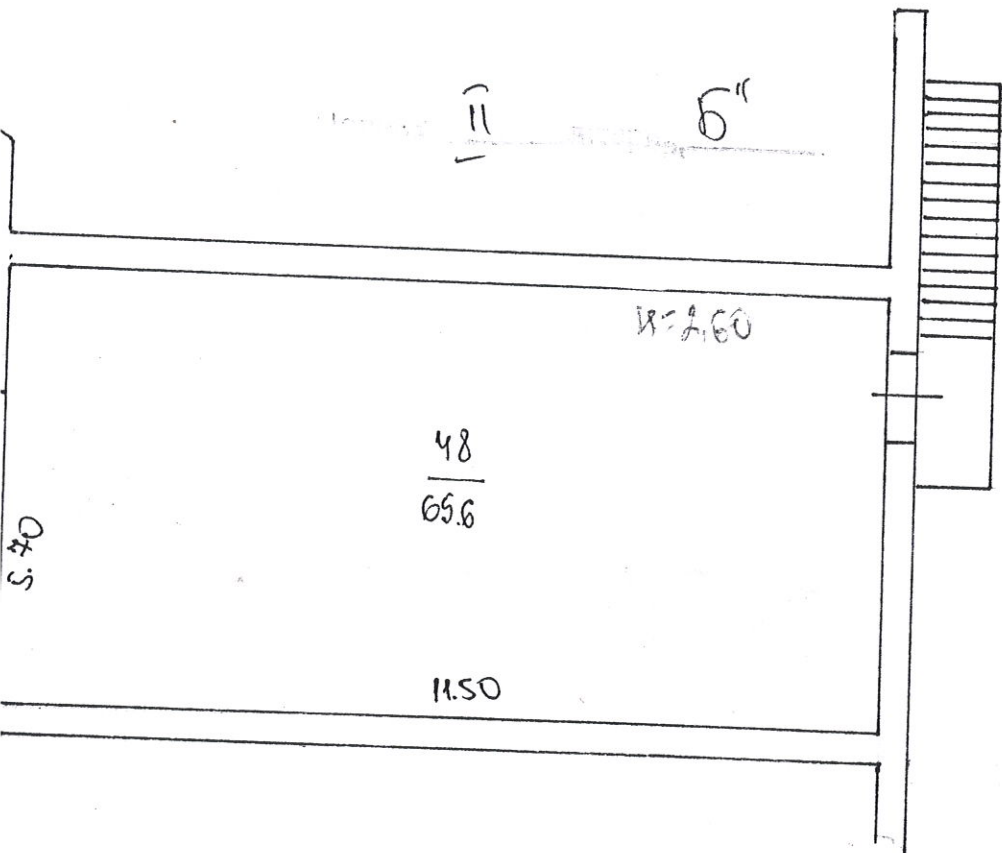

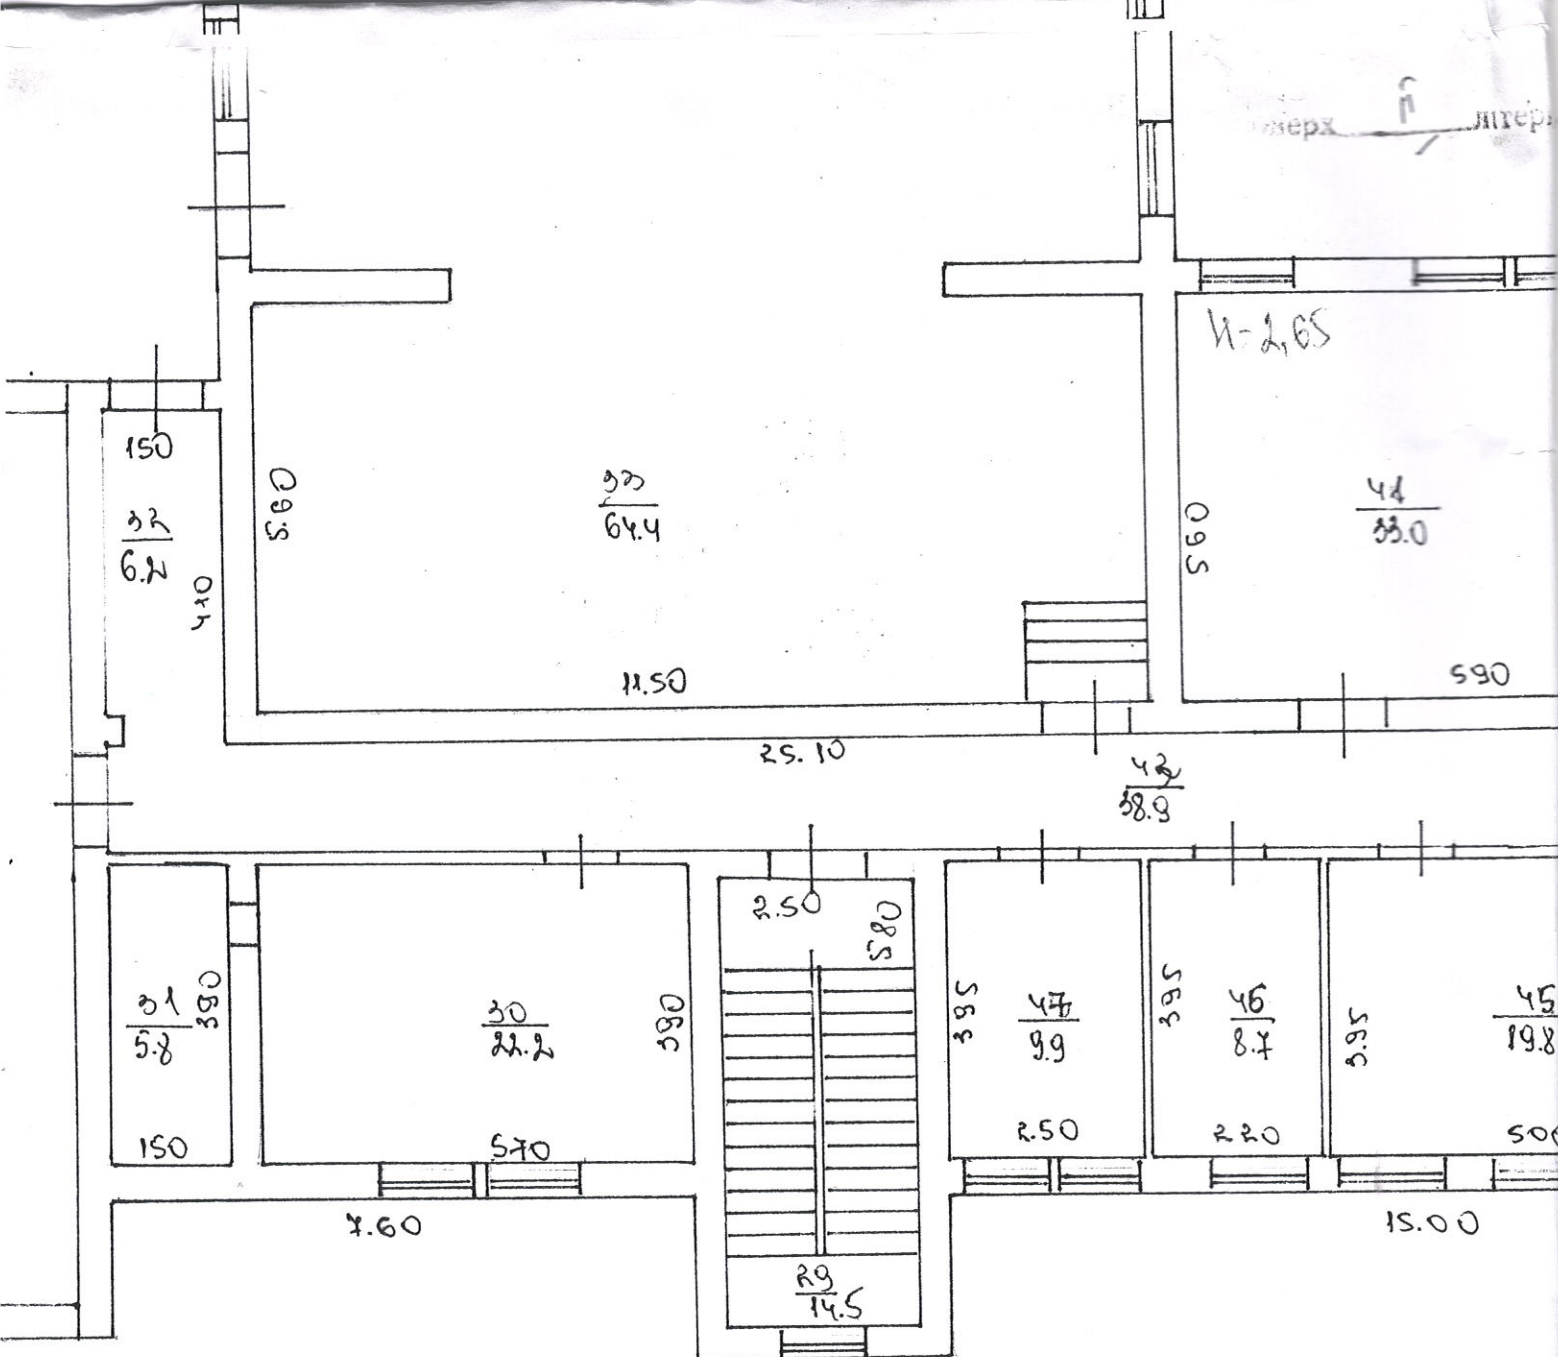

масштаб 1:100

5"

5.30

42
194

Q95

551

12.21

44
172

566

564



Копія вірна

Листов. 37
Листов. BK

22 1 2002