


**Викопіювання з поверхового технічного паспорту
1 – поверху будівлі за адресою:
м. Київ проспект Володимира Маяковського, 32б
(3 кв.м)**

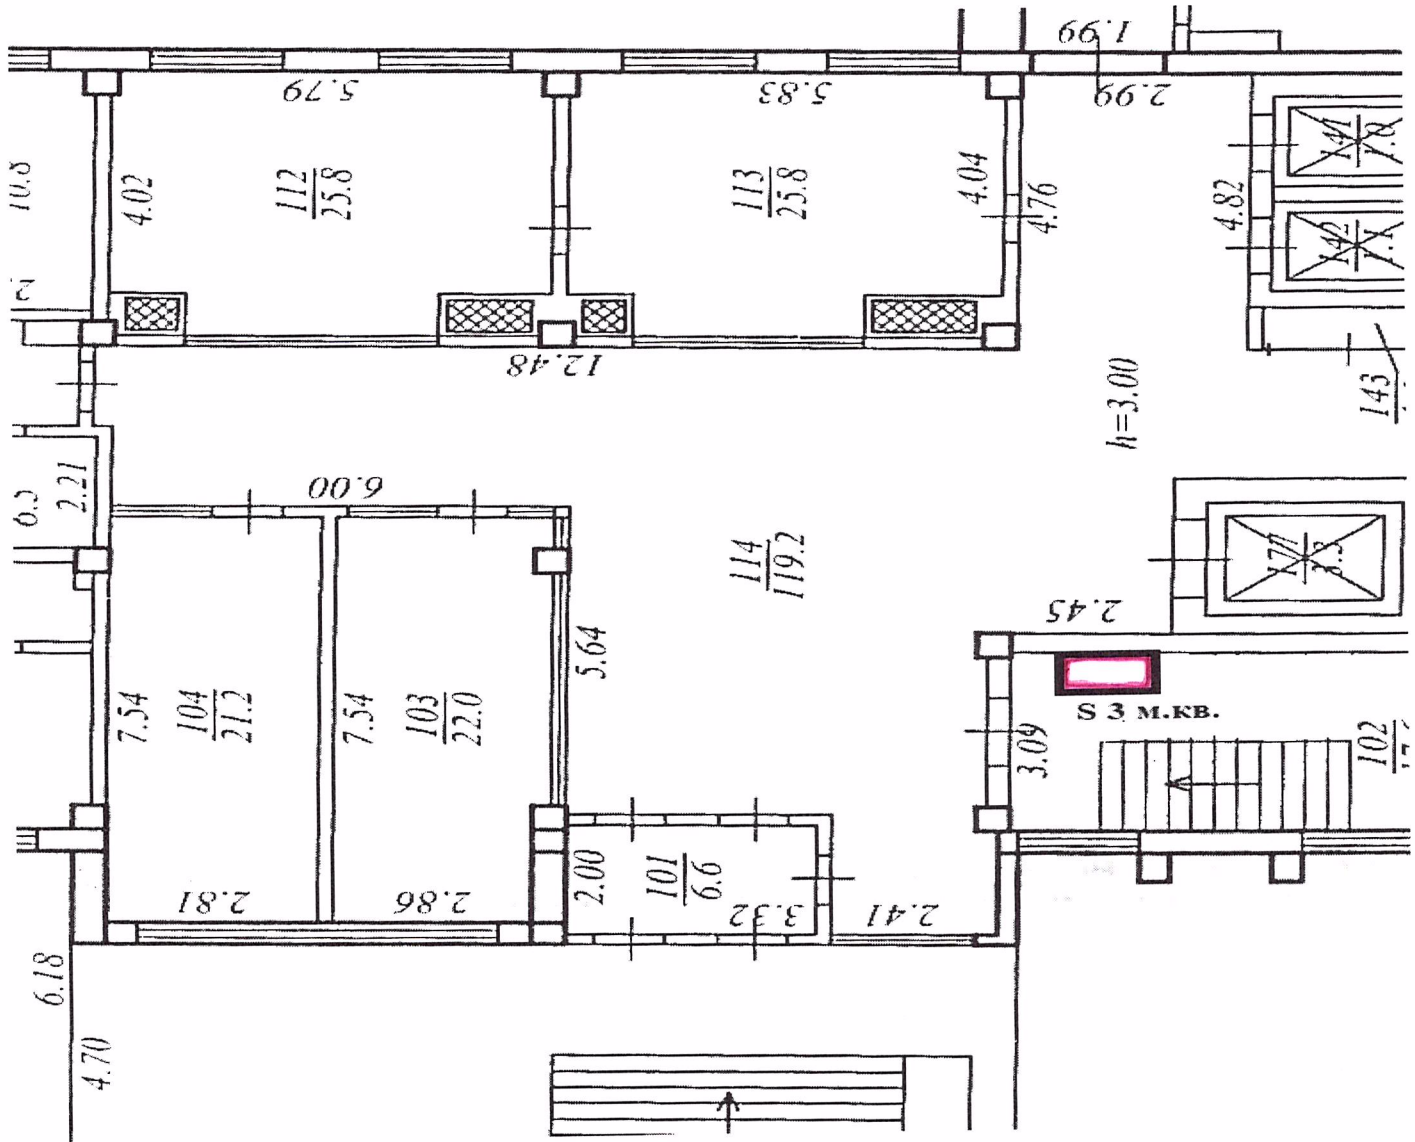

**ПІДПРИЄМСТВО –
БАЛАНСОУТРИМУВАЧ**
КНП «ЦПМСД № 1» Деснянського р-ну
м. Києва

Директор



Батін В.О.