



“ЗАТВЕРДЖЕНО”

Департамент транспортної інфраструктури виконавчого органу Київської міської ради (КМДА)

“ ” 2019 р.

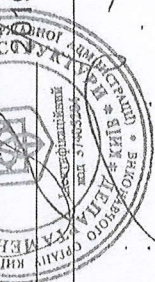


Зачекавши згоден  
Директор ТОВ "ТАП СІТІ СЕРВІС"  
А.П. Тенягин  
05.06.2020

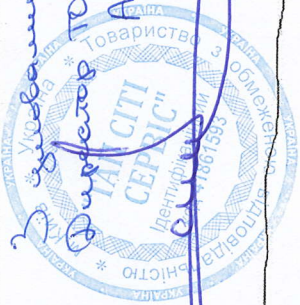

“РОЗРОБЛЕНО”

КП “Київтрансспарксервіс”

“ ” 2019 р.

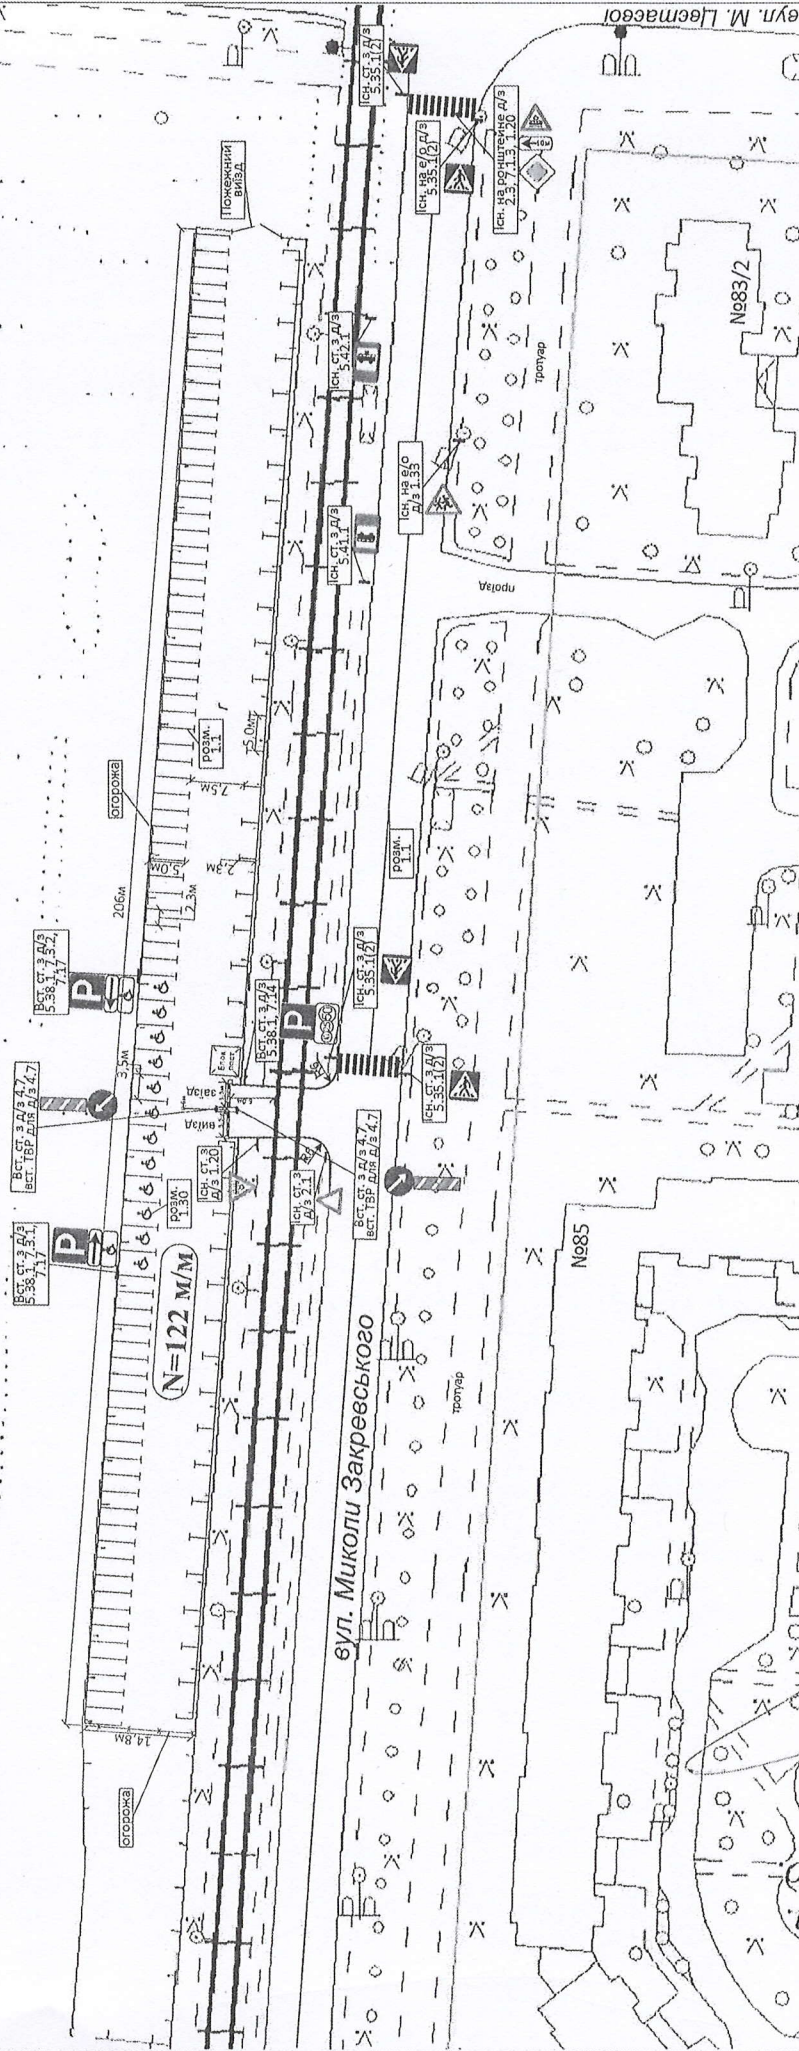


“ПОГОДЖЕНО”

Управління патрульної поліції

у місті Києві ДПД

“ ” 2019 р.

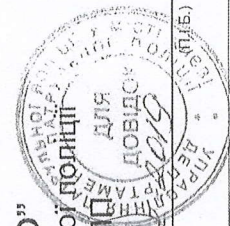

ПРИМІТКА: при розробці схеми ОДР використовується п. 4.6, 4.7 (дод. 1), 5.2, 5.5 Розмітка дорожня позначається у відповідності до вимог ДСТУ 2587:2010, 5.6, 5.11, ДБН В.2.3-15:2007 (Автостаній та гаражі для легкових автомобілів). Знаки дорожні встановлюються у відповідності до вимог ДСТУ 4100:2014.

| Схема організації дорожнього руху |               |      |
|-----------------------------------|---------------|------|
| П.І.Б.                            | Підпис        | Дата |
| Креслив                           | Ларіков І.В.  |      |
| Розробив                          | Ларіков І.В.  |      |
| Перевірив                         | Завада М.В.   |      |
| Нач. управ.                       | Акуленко М.В. |      |

Схема ОДР по вул. Захревського, 42

Лист 1  
Листів 1  
М 1:1000  
Деснянський район