


Схема приміщення, що знаходяться в оренді в будівлі АПК 6-ти поверхове, (інв. №072551)

Поверх VI

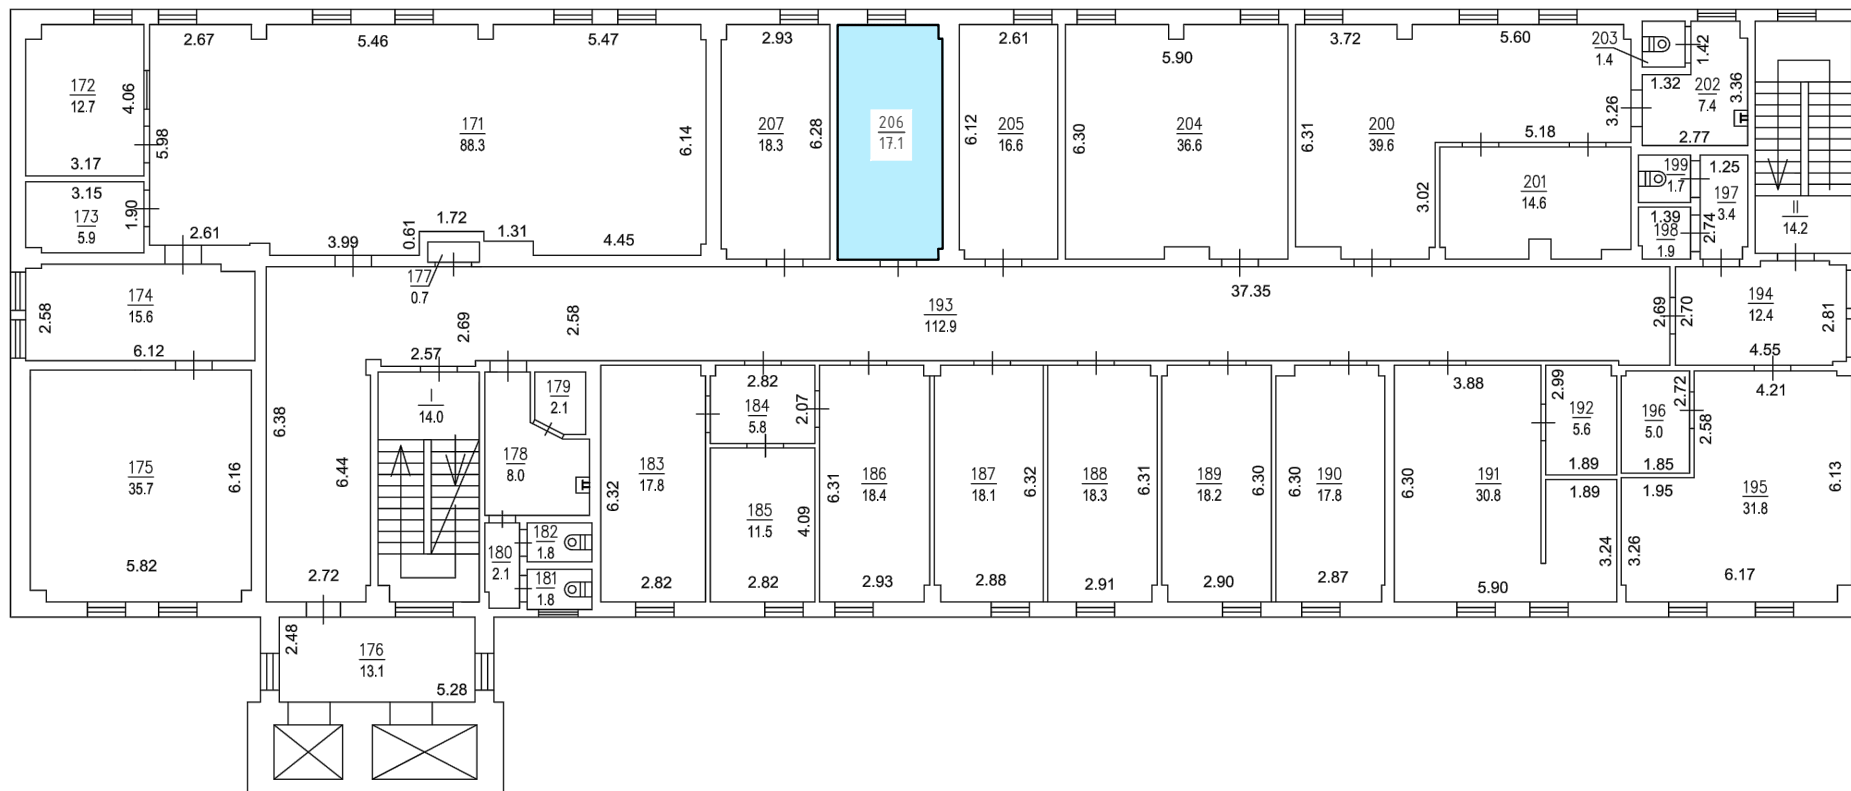

 - Приміщення, що перебуває в оренді у ТОВ "КОНДОР", загальною площею $S=17,1 \text{ м}^2$