ПРИВАТНЕ ПІДПРИЄМСТВО «ЕКСПЕРТНА ФІРМА «ЕКСПЕРТ — ПЛЮС»

бласть: *Чернігівська* Інвентаризаційна справа № *600*

айон: *Ічнянський* Реєстровий номер № _____

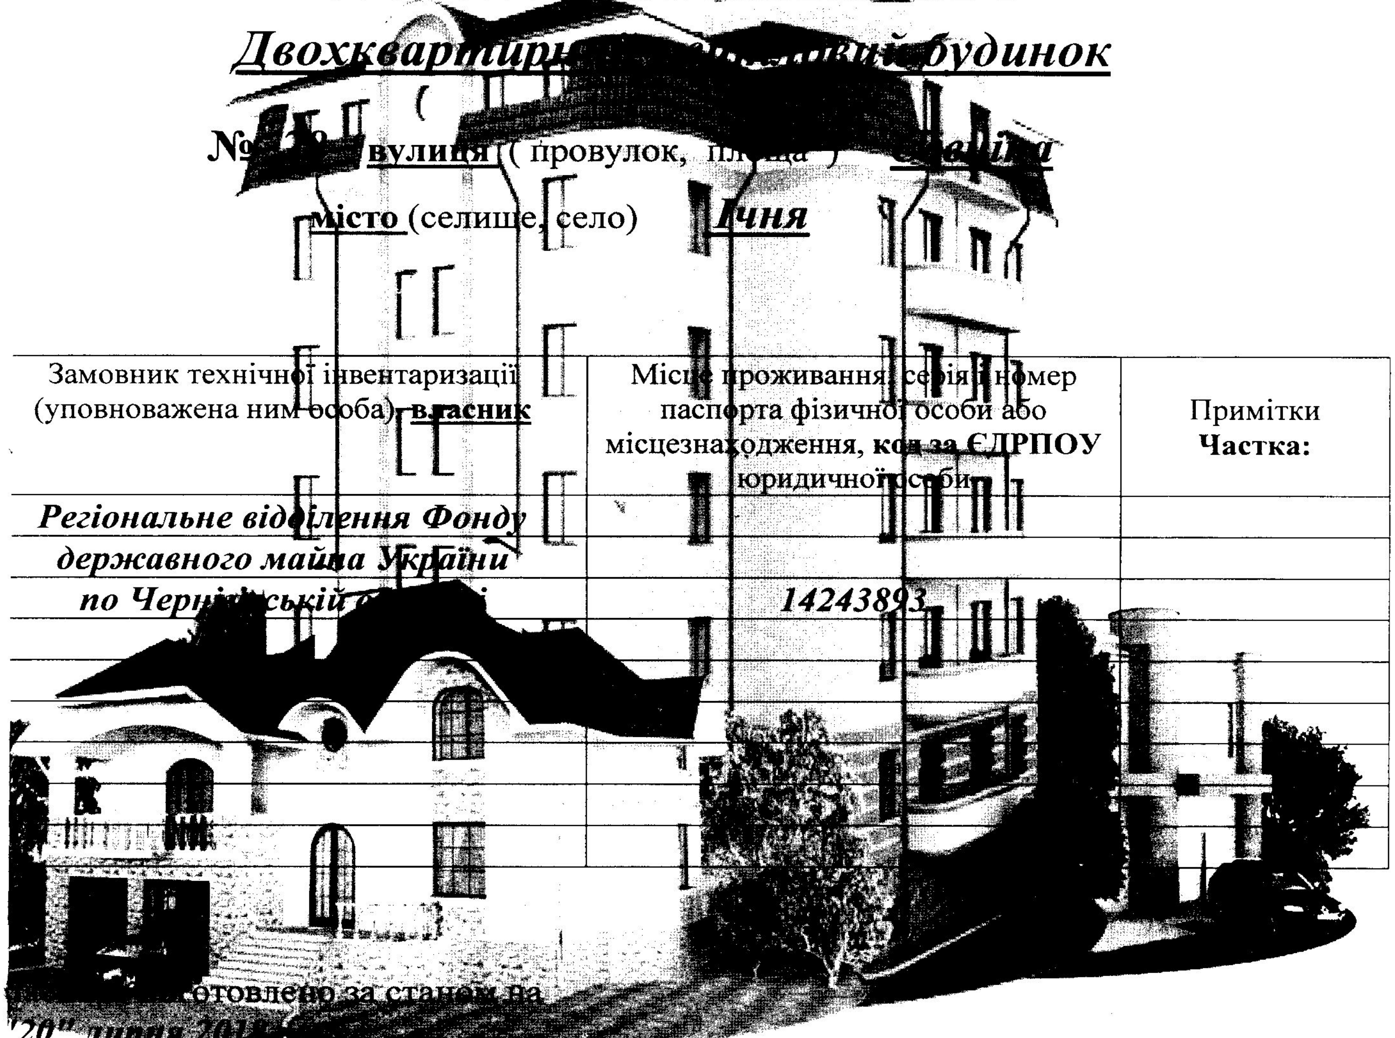

ТЕХНІЧНИЙ ПАСПОРТ

Двохквартирн[illegible] будинок

(

№ [illegible] **вулиця** (провулок, площа) *[illegible]*

місто (селище, село) ***Ічня***

Замовник технічної інвентаризації (уповноважена ним особа), **власник**	Місце проживання, серія і номер паспорта фізичної особи або місцезнаходження, **код за ЄДРПОУ** юридичної особи	Примітки **Частка:**
Регіональне відділення Фонду		
державного майна України		
по Чернігівській області	***14243893***	

[illegible] виготовлено за станом на

"20" липня 201[illegible]

Виконав *Мельник М.О.*

кваліфікаційний сертифікат

Серія АЕ №003170

ЕКСПЕРТ

Керівник суб'єкта господарювання

Сидоренко І.Ю.

М.П.

Ідентифікаційний номер 35506540

на будівлю літер " А-1 "

по вулиці Єсеніна

будівля № 28

місто(селище) Ічня

квартал

поверх 1

Масштаб = 1: 100

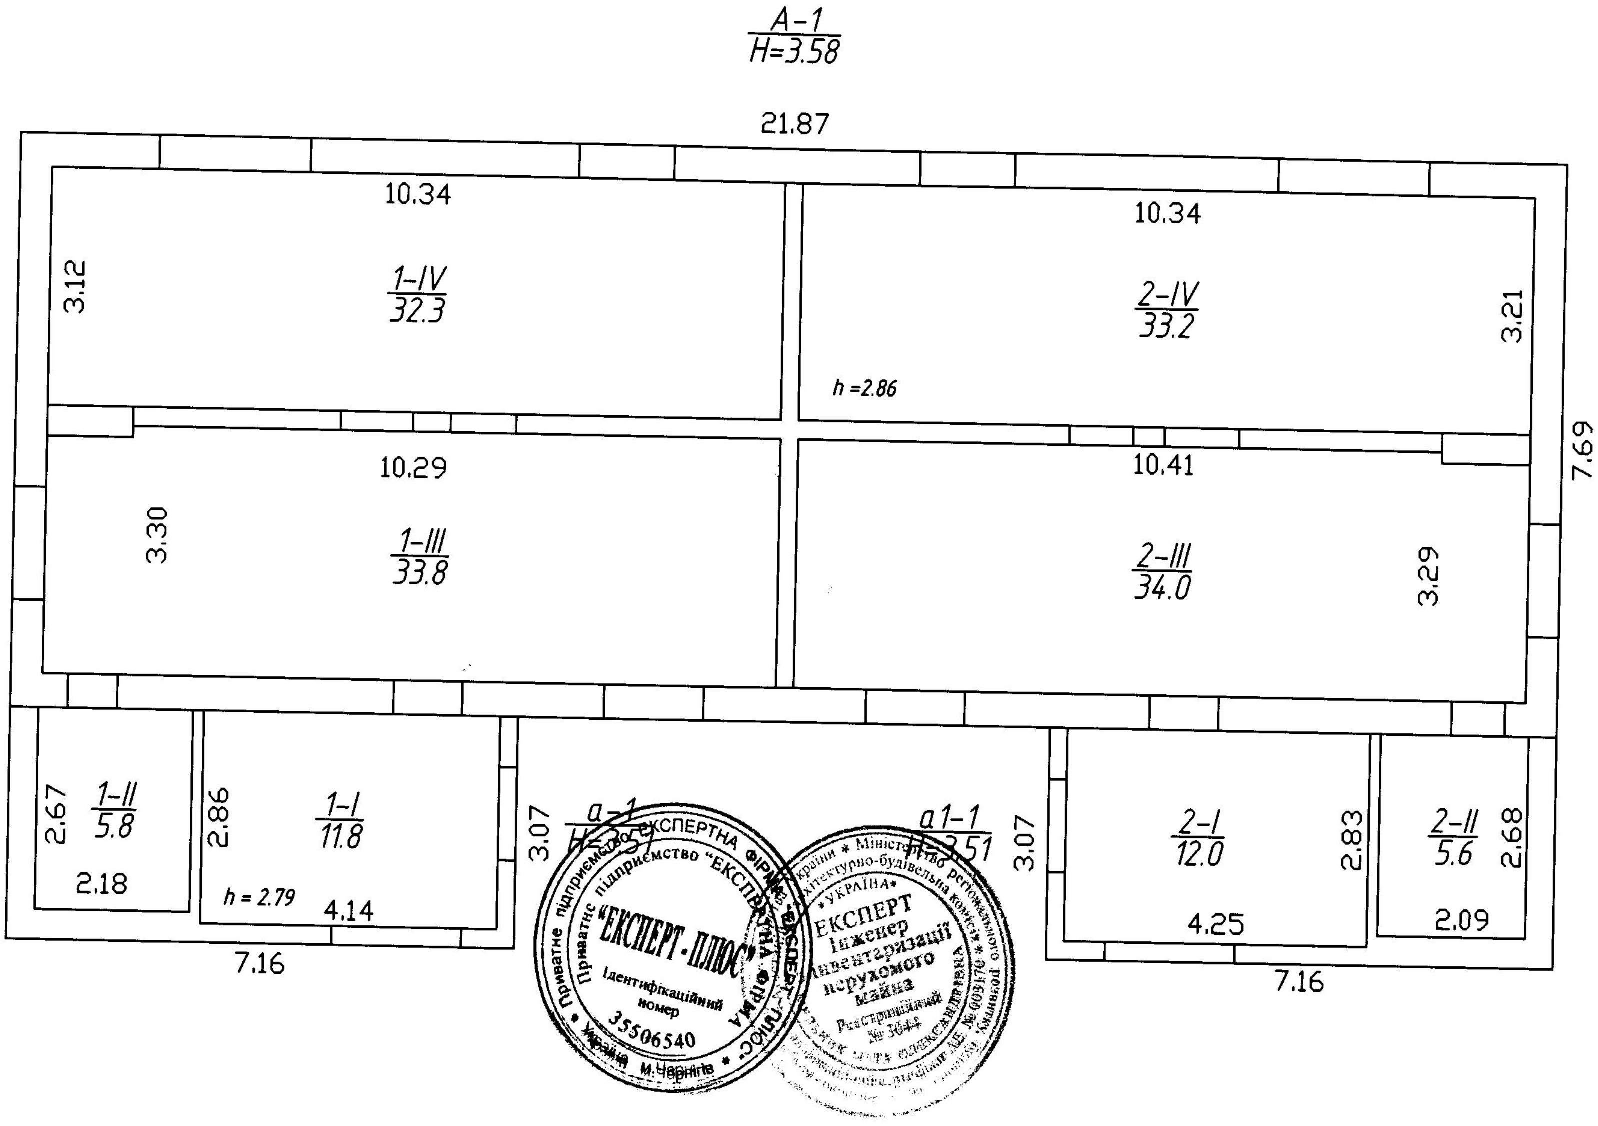

"ЕКСПЕРТ-ПЛЮС"
Ідентифікаційний номер 35506540

ЕКСПЕРТ Інженер інвентаризації нерухомого майна
Реєстраційний № 3044

ЕКСПЛІКАЦІЯ

приміщень до плану одноквартирного (садибного) житлового будинку

№ 28 , літер "А-1", вулиця (провулок , площа) Єсеніна
місто (селище, село) Ічня

Поверхи	№№ квартир або приміщень	№№ приміщень	Призначення приміщень (житлова кімната, кухня, коридор, ванна, тощо)	Загальна площа приміщень , м^2	Загальна (сума гр. 8 та гр. 9)	площа, м^2			Площа приміщень загального користування	Самовільно збудована або переобладнана площа, м^2	Примітка
						Житлова	Допоміжна	Площа літніх приміщень			
2	3	4	5	6	7	8	9	10	11	12	13
1	**1**	I	Недобудоване приміщення	11.8				11.8			
		II	Недобудоване приміщення	5.8				5.8			
		III	Недобудоване приміщення	33.8				33.8			
		IV	Недобудоване приміщення	32.3				32.3			
			По 1 квартирі:	**83.7**				**83.7**			
1	**2**	I	Недобудоване приміщення	12.0				12.0			
		II	Недобудоване приміщення	5.6				5.6			
		III	Недобудоване приміщення	34.0				34.0			
		IV	Недобудоване приміщення	33.2				33.2			
			По 2 квартирі:	**84.8**				**84.8**			
			Всього:	**168.5**				**168.5**			

Виконавець: ***Мельник М.О.***

М.П. ***інженер з інвентаризації нерухомого майна***

Кваліфікаційний сертифікат АЕ № 003170 від 13.02.2014 р.

Характеристика будинку, господарських будівель та споруд

Літер	Назва об'єкта	Рік побудови	Опис основних конструктивних елементів						Інженерне обладнання							Висота (м.)	Площа (кв. м.)	Об'єм (куб. м.)	Будівльна вартість (грн.)	% готовності	% зносу	Інвентаризаційна вартість (грн.)
			Фундамент	Стіни	Покрівля	Перекриття	Підлога	Сходи	Електрика	Водопровід	Каналізація	Газопровід	Вид опалення	Ліфт	Сміттєпров.							
1	2	3	4	5	6	7	8	9	10	11	12	13	14	15	16	17	18	19	20	21	22	23
А-1	Двохквартирний житловий будинок	1991	бетон	цегла	шифер	-	-	-								3.58	168.2	602		48%	25%	
а-1	Прибудова	1991	бетон	цегла	шифер	-	-	-								3.51	22.0	77				
а1-1	Прибудова	1991	бетон	цегла	шифер	-	-	-								3.51	22.0	77				

ЕКСПЕРТ
Інженер
з інвентаризації
нерухомого
майна

ЕКСПЕРТ-ПЛЮС