




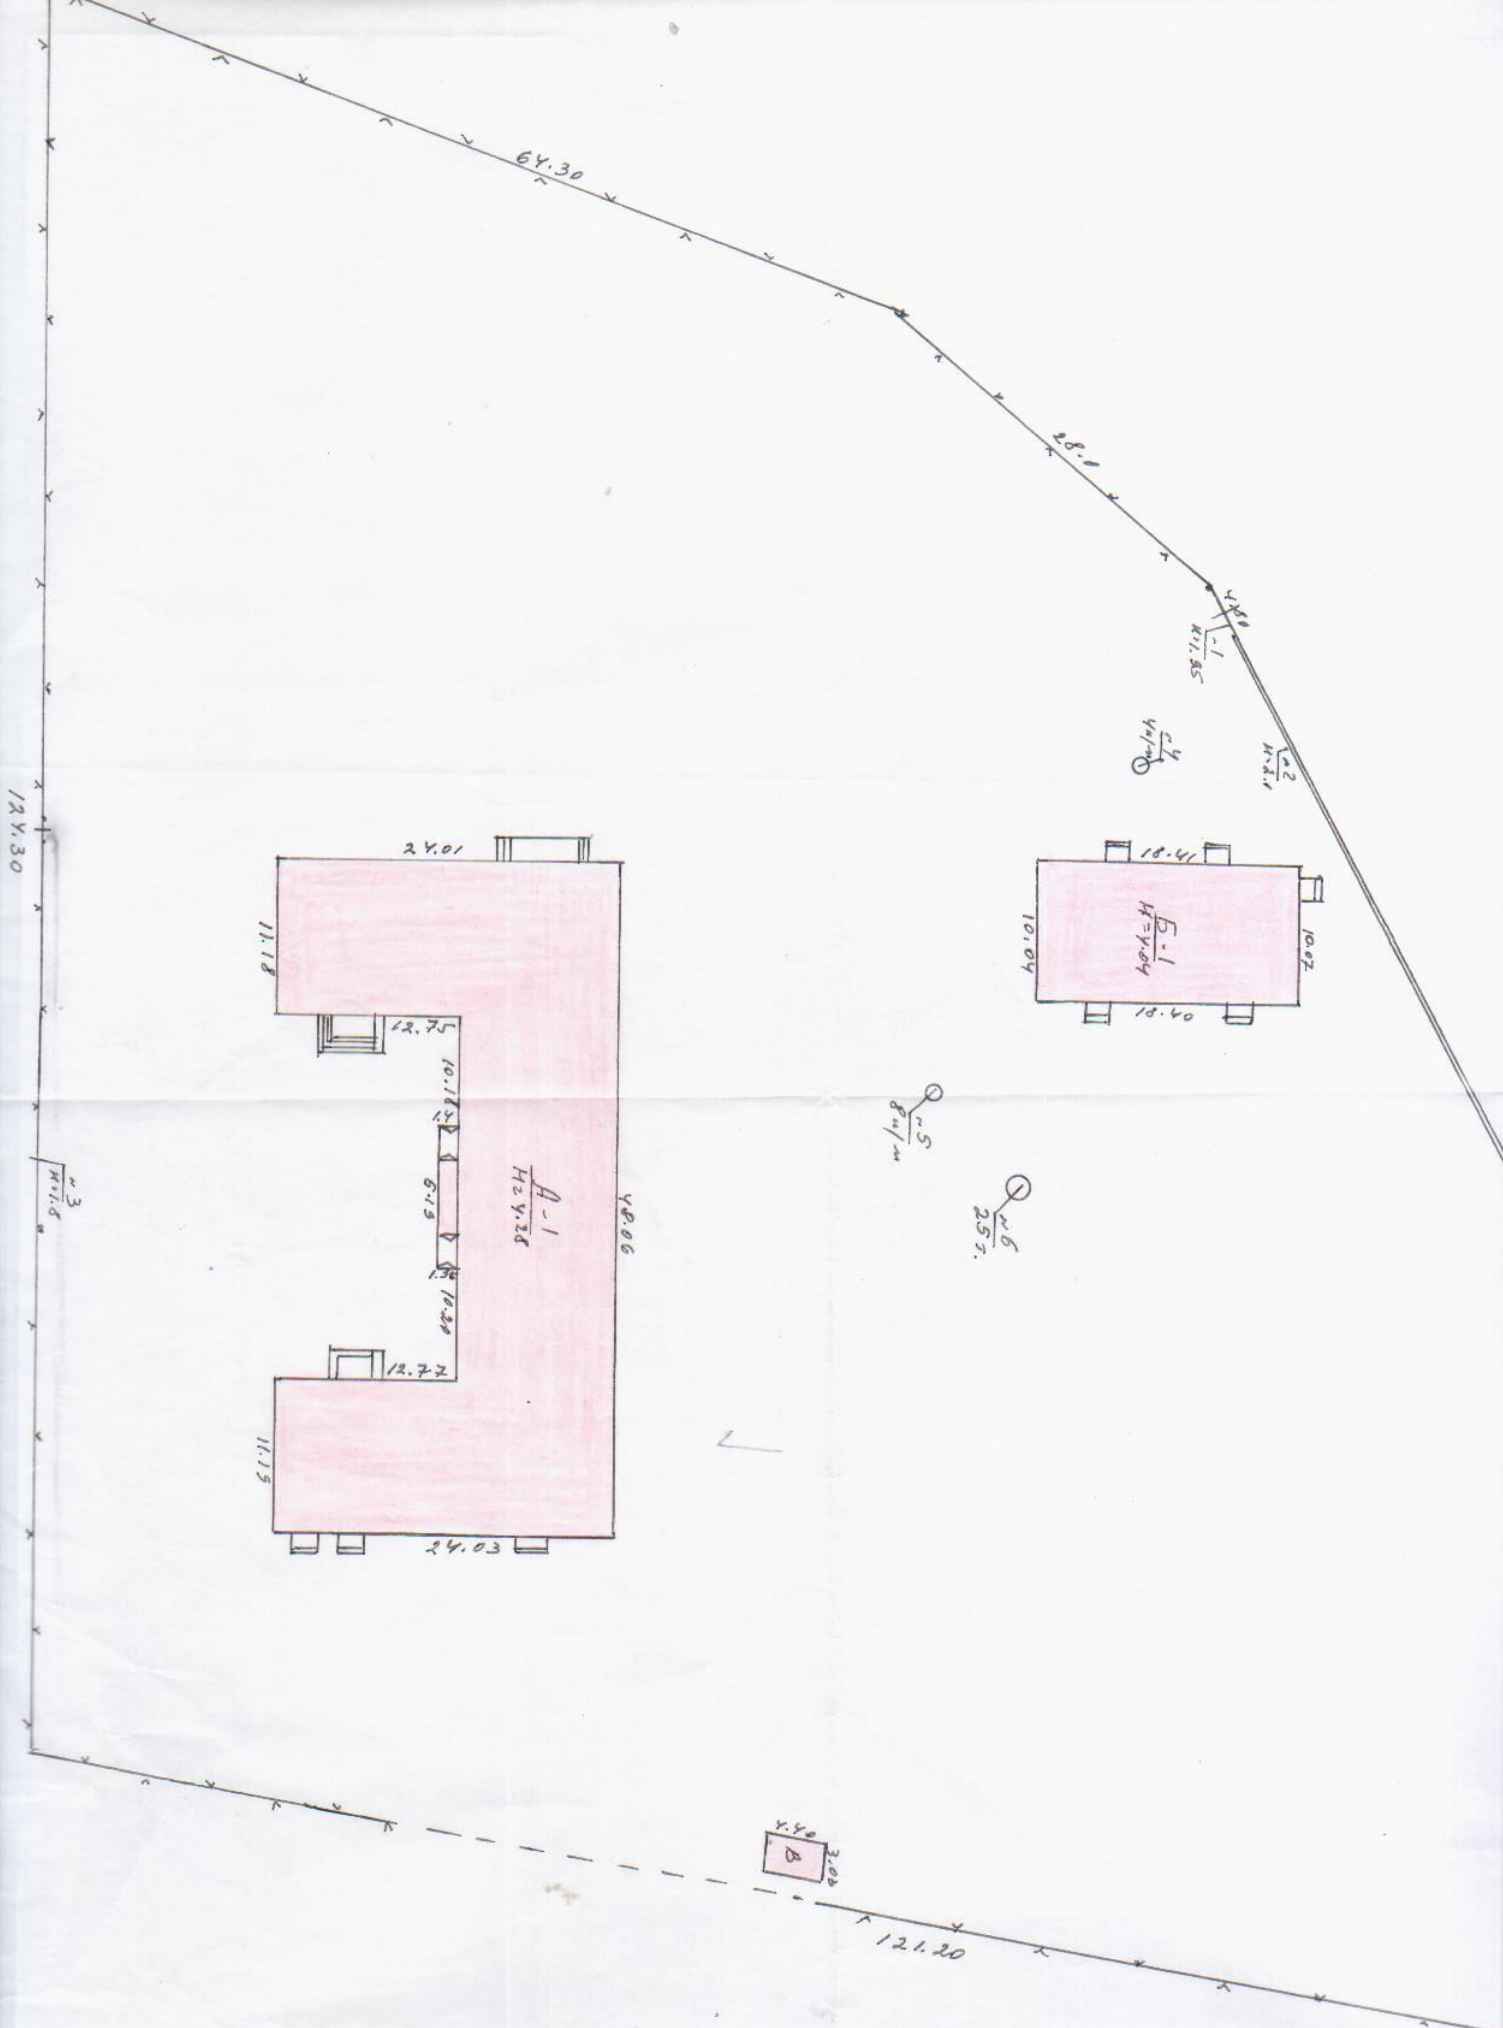

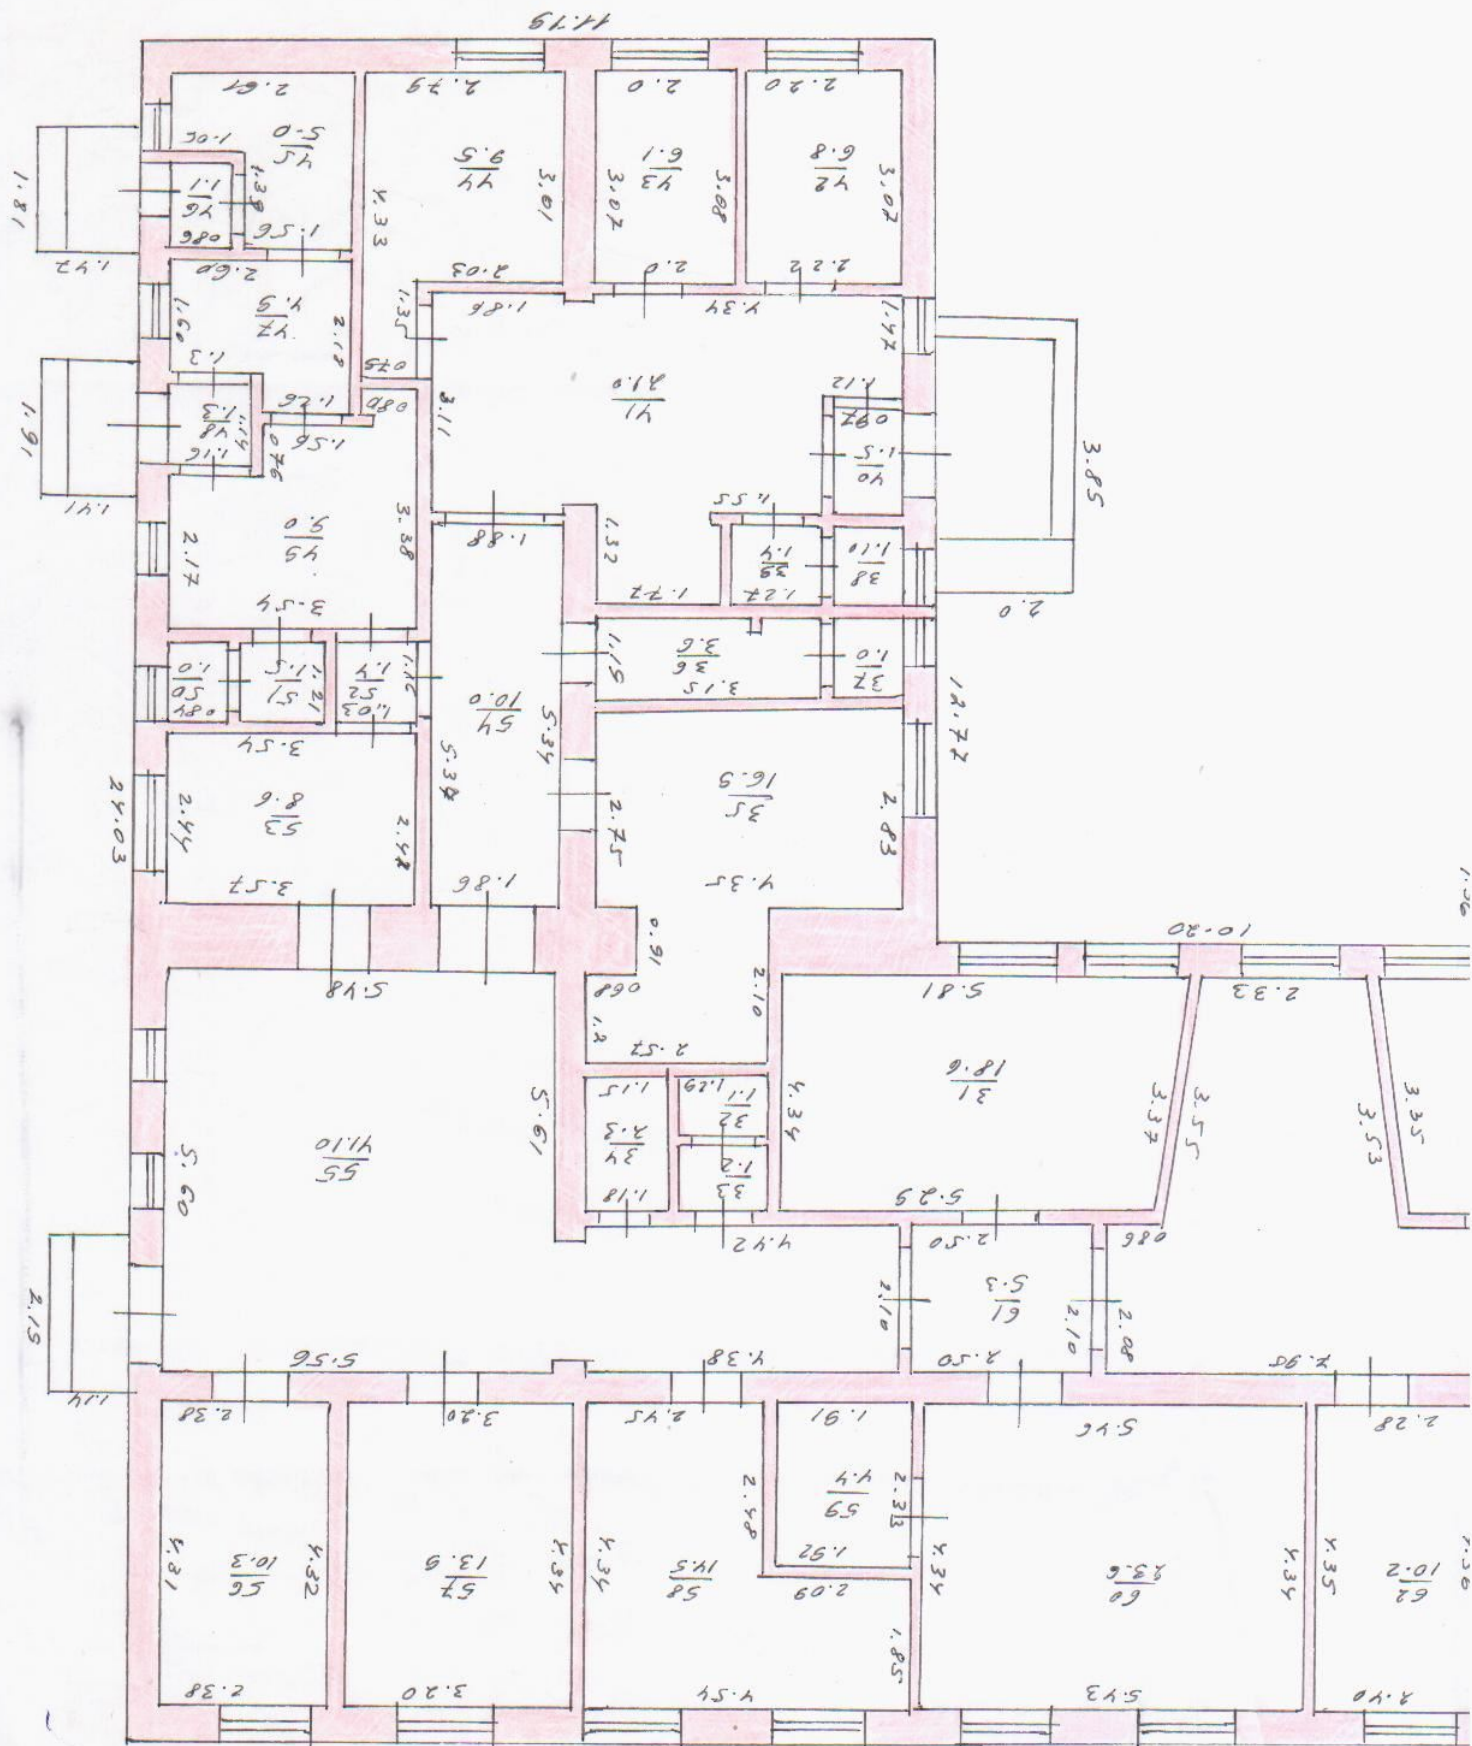

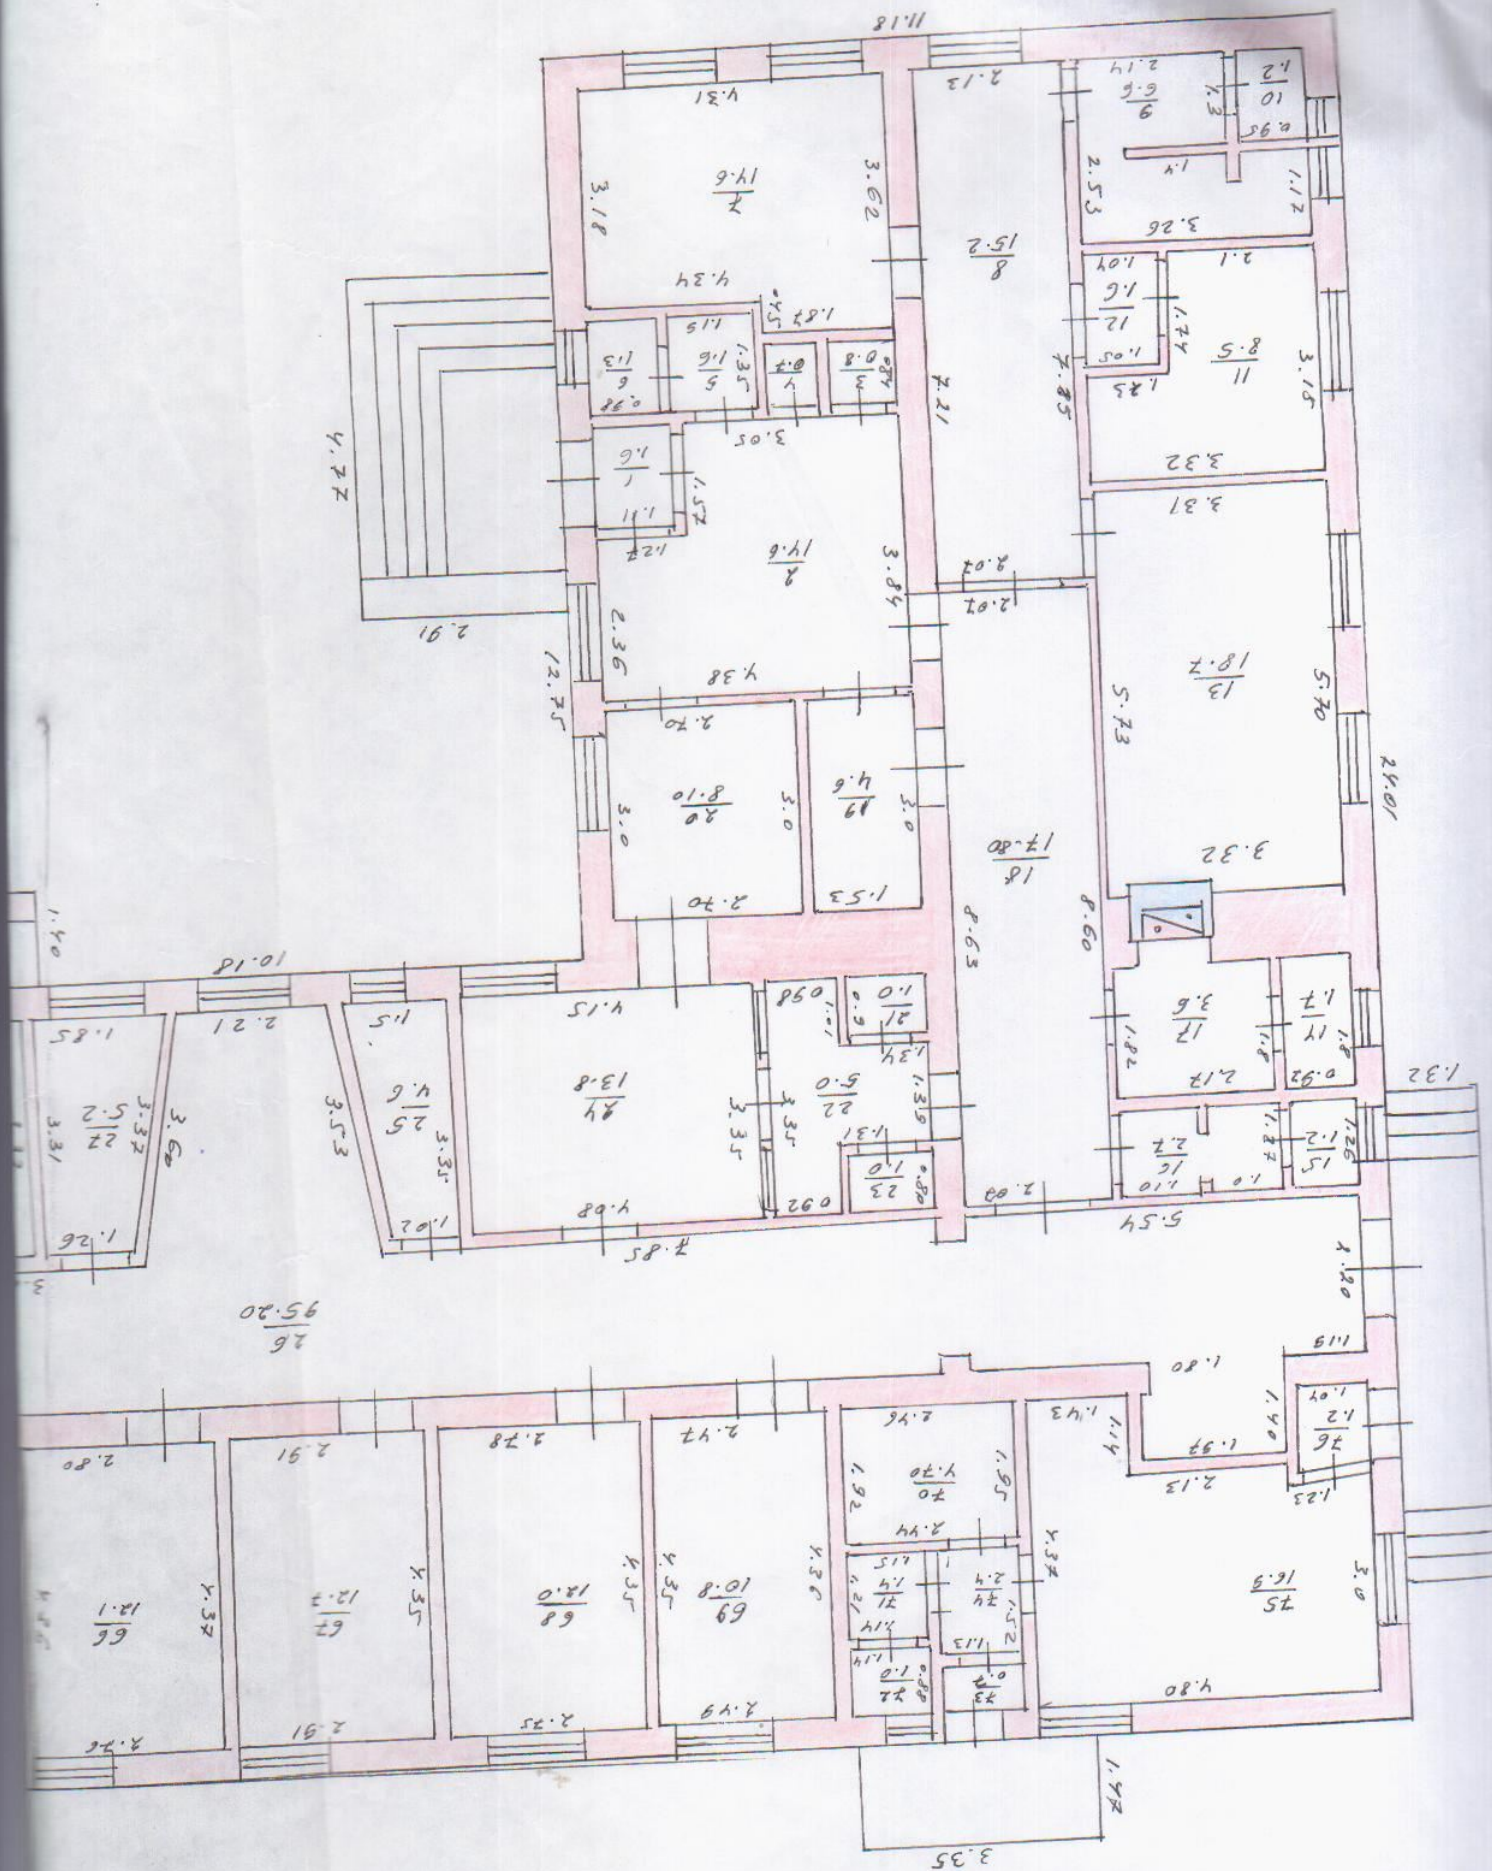

ЕКСПЛІКАЦІЯ

приміщень до плану поверхів громадського будинку

№ 5 літер „А” вулиця (провулок, площа) Влароменська
місто (селище, село) Виноградівка

Літер за планом	Поверхи	Номер приміщень	Призначення приміщень	Площа за внутрішнім обміром	Площа приміщень (кв. м.)			Самов збудова переобл площа (
					загальна	основна (виробнича)	допоміжна	
1	2	3	4	5	6	7	8	9
А	І	1	коридор	1.6			1.6	
		2		14.6			14.6	
		3	клароване	0.8			0.8	
		4		0.7			0.7	
		5	коридор	1.6			1.6	
		6	шумлет	1.3			1.3	
		7	калата	14.6		14.6		
		8	коридор	15.2			15.2	
		9		6.6			6.6	
		10	шумлет	1.2			1.2	
		11	калата	8.5		8.5		
		12	коридор	1.6			1.6	
		13	калата	18.7		18.7		
		14	клароване	1.7			1.7	
		15	шумлет	1.2			1.2	
		16	коридор	2.7			2.7	
		17	кратечнае	3.6			3.6	
		18	коридор	17.8			17.8	
		19	клароване	4.6			4.6	
		20	Кабинет	8.1		8.1		
		21	шумлет	1.0			1.0	
		22	коридор	5.0			5.0	
		23	шумлет	1.0			1.0	
		24	ваннае	13.8			13.8	
		25	Кабинет	4.3		4.3		
		26	коридор	95.2			95.2	
		27	Кабинет	5.2		5.2		
		28	кратечнае	7.1		7.1		
		29	кратечнае	9.8			9.8	
		29 ^а	коміслюнае	9.9			9.9	
		30	сміоловане	12.6			12.6	
		31	калата	18.6		18.6		
		32	шумлет	1.1			1.1	
		33	коридор	1.2			1.2	
		34	клароване	2.3			2.3	

ЕКСПЛІКАЦІЯ

приміщень до плану поверхів громадського будинку

№ 5 літер „А” вулиця (провулок, площа) Владимирская
місто (селище, село) Владимирская

Літер за планом	Поверхи	Номер приміщень	Призначення приміщень	Площа за внутрішнім обміром	Площа приміщень (кв. м.)			Са- збуд- пере- плош
					загальна	основна (виробнича)	допоміжна	
1	2	3	4	5	6	7	8	
А	I	35	красной укл.	16.9		16.9		
		36	коридор	3.6			3.6	
		37	туалет	1.0			1.0	
		38	—	1.10			1.1	
		39	коридор	1.4			1.4	
		40	—	1.5			1.5	
		41	—	21.0			21.0	
		42	кабинет	6.8		6.8		
		43	—	6.1		6.1		
		44	аншека	9.5		9.5		
		45	кладоване	5.0			5.0	
		46	коридор	1.1			1.1	
		47	кладоване	4.9			4.9	
		48	коридор	1.3			1.3	
		49	кладоване	9.0			9.0	
		50	—	1.0			1.0	
		51	—	1.5			1.5	
		52	—	1.4			1.4	
		53	калата	8.6		8.6		
		54	коридор	10.0			10.0	
		55	—	41.10			41.1	
		56	кабинет	10.3		10.3		
		57	—	13.9		13.9		
		58	—	14.5		14.5		
		59	коридор	4.4			4.4	
		60	кабинет	23.6		23.6		
		61	коридор	5.3			5.3	
		62	калата	10.2		10.2		
		63	—	12.4		12.4		
		64	—	12.8		12.8		
		65	—	12.6		12.6		
		66	—	12.1		12.1		
		67	—	12.7		12.7		
		68	—	12.0		12.0		
		69	—	10.8		10.8		

ЕКСПЛІКАЦІЯ

приміщень до плану поверхів громадського будинку

№ 5 літер „А” вулиця (провулок, площа) Вєрхньєнська
місто (селище, село) Виньграєвна

Літер за планом	Поверхи	Номер приміщень	Призначення приміщень	Площа за внутрішнім обміром	Площа приміщень (кв. м.)			Самостійна збудована переобладнана площа
					загальна	основна (виробнича)	допоміжна	
1	2	3	4	5	6	7	8	9
A	I	70	шароване	4.7			4.7	
		71	—	1.4			1.4	
		72	—	1.0			1.0	
		73	коридор	0.7			0.7	
		74	—	2.4			2.4	
		75	кухня	16.9			16.9	
		76	коридор	1.2			1.2	
		Усього по м. А:		664.5		290.9	373.5	

ПЛАН

поверхів громадського будинку

Кралегиная


(призначення)

вулиця (провулок, площа) *Владимирская*

№ *5*

місто (селище, село) *Винегаровна*

Масштаб 1:100

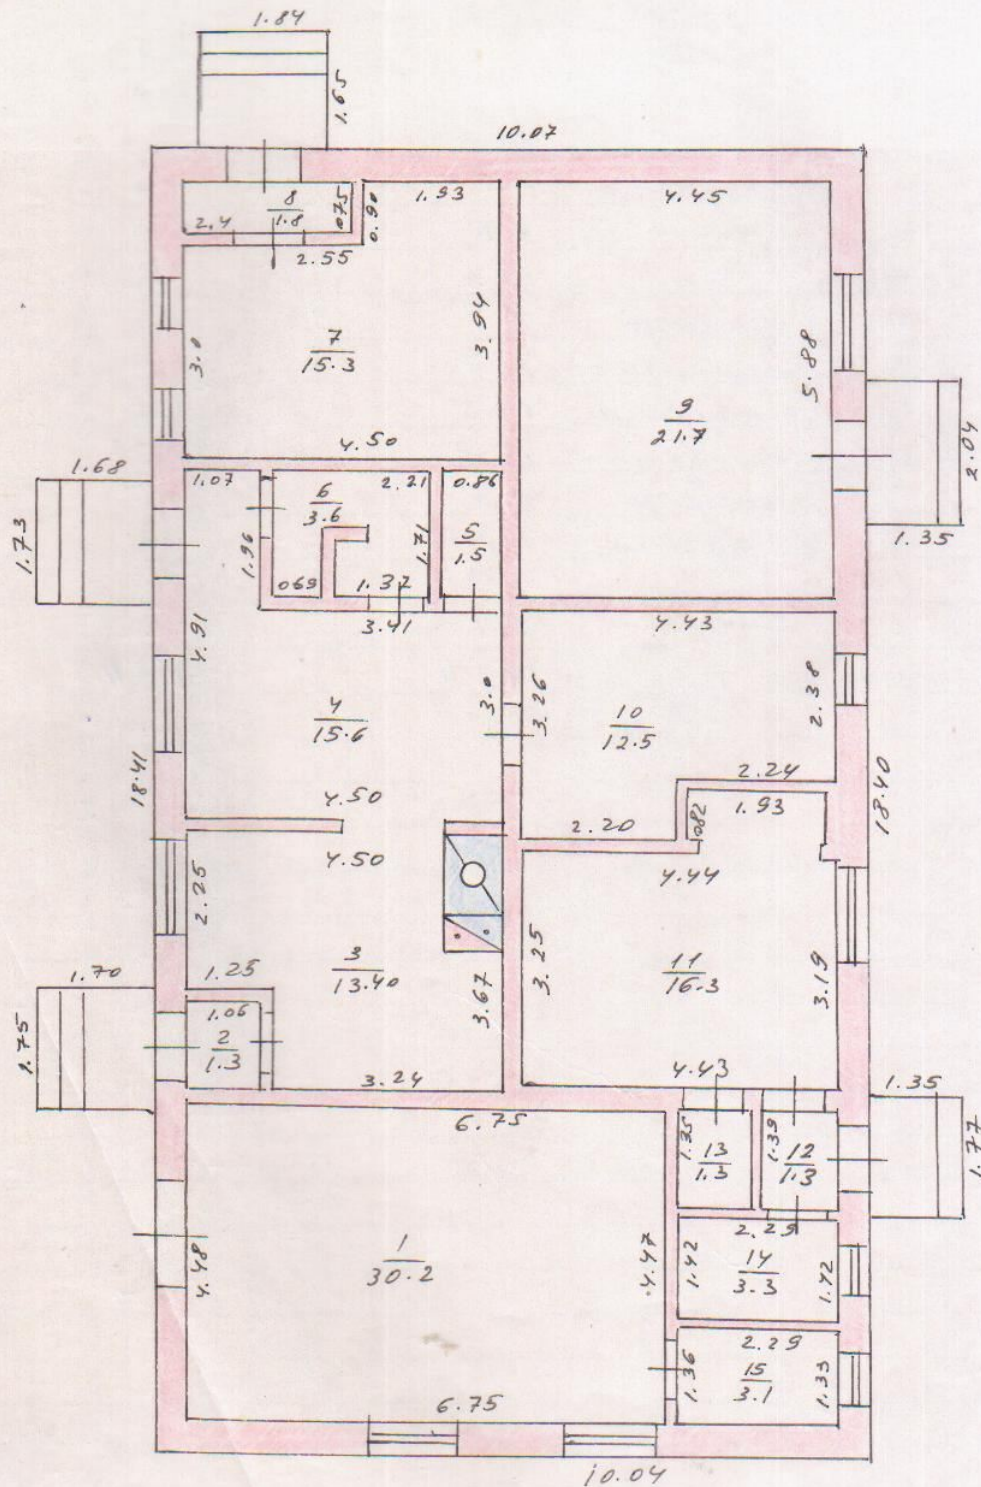

існості

і заяв:

018

ЕКСПЛІКАЦІЯ

приміщень до плану поверхів громадського будинку

№ 5 літер „Б” вулиця (провулок, площа) Владимирська
місто (селище, село) Виноградівське

Літер за планом	Поверхи	Номер приміщень	Призначення приміщень	Площа за внутрішнім обміром	Площа приміщень (кв. м.)		
					загальна	основна (виробнича)	допоміжна
1	2	3	4	5	6	7	8
<u>Б</u>	<u>1</u>	<u>1</u>	<u>гаранс</u>	<u>30.2</u>			<u>30.2</u>
		<u>2</u>	<u>коридор</u>	<u>1.3</u>			<u>1.3</u>
		<u>3</u>	<u>красенна</u>	<u>13.4</u>			<u>13.4</u>
		<u>4</u>	<u>—</u>	<u>15.6</u>			<u>15.6</u>
		<u>5</u>	<u>кладоване</u>	<u>1.5</u>			<u>1.5</u>
		<u>6</u>	<u>—</u>	<u>3.6</u>			<u>3.6</u>
		<u>7</u>	<u>—</u>	<u>15.3</u>			<u>15.3</u>
		<u>8</u>	<u>коридор</u>	<u>1.8</u>			<u>1.8</u>
		<u>9</u>	<u>комісійна</u>	<u>21.7</u>			<u>21.7</u>
		<u>10</u>	<u>красенна</u>	<u>12.5</u>			<u>12.5</u>
		<u>11</u>	<u>сина</u>	<u>16.3</u>			<u>16.3</u>
		<u>12</u>	<u>коридор</u>	<u>1.5</u>			<u>1.5</u>
		<u>13</u>	<u>кладоване</u>	<u>1.3</u>			<u>1.3</u>
		<u>14</u>	<u>—</u>	<u>3.3</u>			<u>3.3</u>
		<u>15</u>	<u>—</u>	<u>3.1</u>			<u>3.1</u>
		<u>Усього по літ. Б:</u>		<u>142.4</u>			<u>142.4</u>
				<u>806.9</u>			

[illegible]

класності

Цій заяві:

III:

2018

445