КП “Одеське міське бюро технічної інвентаризації та реєстрації об’єктів нерухомості”

Область Одеська **Інвентарний номер**

Місто (селище, село) Одеса **Реєстровий номер** 62нежн-29-р356

Район Приморський

ТЕХНІЧНИЙ ПАСПОРТ

торгівельно-виставочного салону

на нежитлове приміщення № 520 **в будинку №** 6

по вулиці (пров., площі) Польський узвіз

Власник (юридична, фізична особа)	Дата народження, ідентифікаційний номер	Розмір частки власності
„Нікарт“ товариство з обме-		1/2
женою відповідальністю		
„Велліана“ товариство з		1/2
обмеженою відповідальністю		

Паспорт виготовлено за станом на

“ 23 “ 06 2011 р.

Виконав Ш.А. Гірус
підпис, прізвище

~~Директор~~
КП “ОМБТІ та РОН”
підпис, прізвище
В.Г. Кожухівський

М.П.

II. ПЛАН ПРИМІЩЕНЬ
М 1:200

ХАРАКТЕРИСТИКА ПРИМІЩЕНЬ

Кількість основних приміщень	Загальна площа (кв. м)	в т.ч. (кв. м)		Корисна (кв. м)	
		основна	підсобна		
	1033.2	931.9	101.3	1033.2	

ПЛАН

этажей строения литера «А»

Польського узвіз дом № 6

город Одеса квартал №

подвал

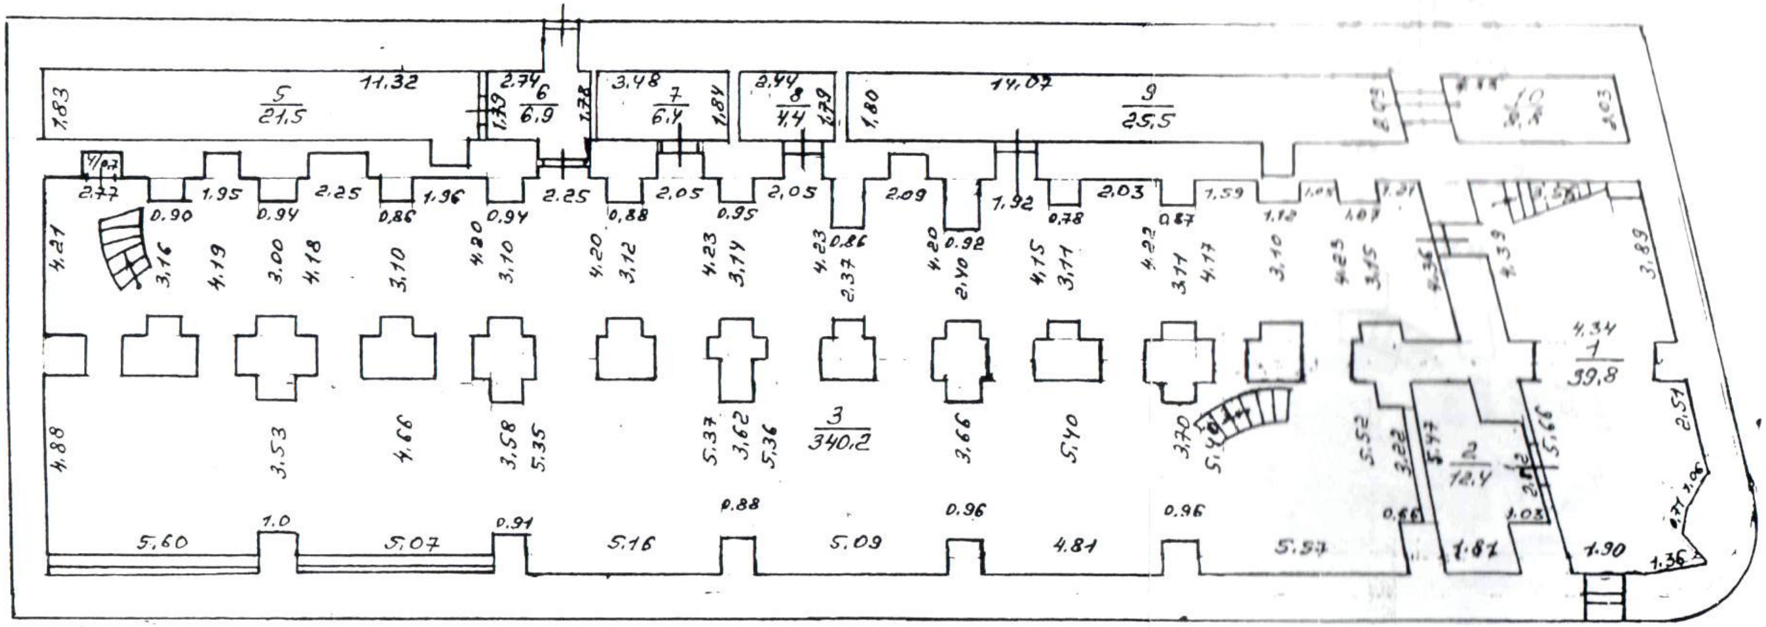

23.06.11 р. План виконав Л.А. Тірас

20 р. Перевірив Н.І. Толчаковська

ПЛАН

этажей строения литера «А»
по улице Польський узвіз дом № 6
город Одеса квартал №

I поверх

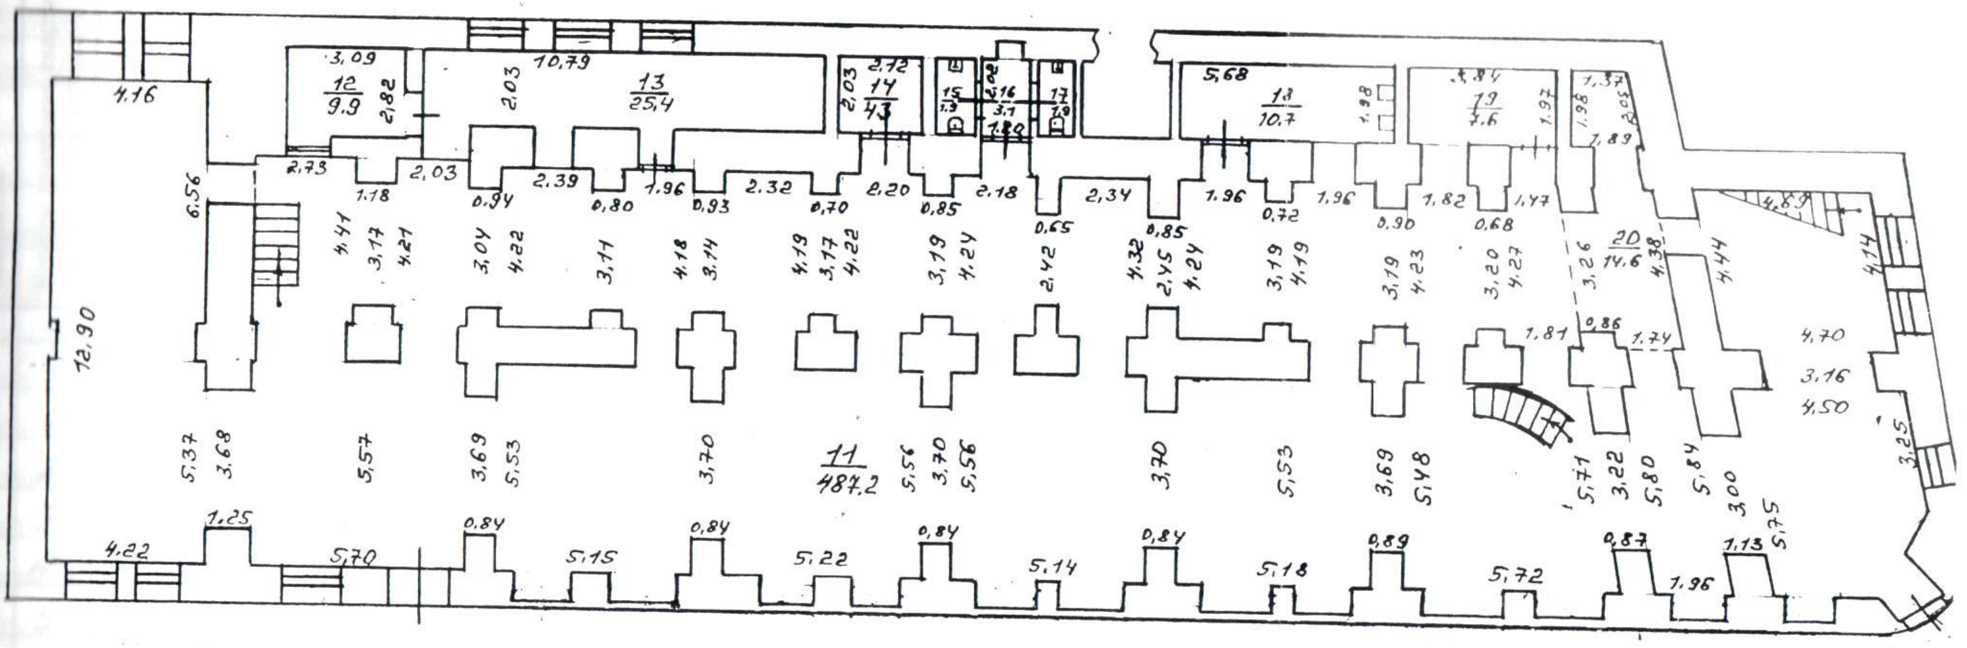

M 1:200

23.06 2011 р. План виконав Л.А. Тірас

20 р. Перевірив т.Ч. Толчаковська

ЖУРНАЛ

підрахунку площі житлового будинку з нежитловими (вбудованими) приміщеннями

№ 6 літер «____» вулиця (провулок, площа) Польський узвіз

місто (селище, село) Одеса

Номери квартир або нежитлових приміщень	Номери приміщень квартир (кімнат, кухонь, коридорів тощо)	Призначення житлових та нежитлових приміщень (житлова кімната, кухня, коридор, торговий, касовий зали, вестибюль тощо)	Формули для підрахунку площ приміщень за внутрішнім обміром	Площа приміщень підрахована за формулою – графа 5 (кв.м)	Площа житлових приміщень (кв.м)						Площа нежитлових (вбудованих) приміщень (кв.м)										
					Житлових квартир			Гуртожитків			Найменування груп приміщень: торгівлі, громадського харчування, побутового обслуговування, аптек, жіночих консультацій, стоматполіклінік, фізкультурно-оздоровчих занять, груп короткочасного перебування дітей, культурно-масової роботи з населенням, бібліотек, виставкових залів, юридичних консультацій, районних відділень зв'язку, банків, житлово-експлуатаційних організацій										
					житлова	допоміжна	загальна	житлова	допоміжна	загальна	основна	допоміжна	основна	допоміжна	основна	допоміжна	основна	допоміжна	основна	допоміжна	Усього
2	3	4	5	6	7	8	9	10	11	12	13	14	15	16	17	18	19	20	21	22	23
1320																					
підвал	1	підсоб		39.8								39.8									
	2	кол.прим.		12.4								12.4									
	3	тор.зал		340.2							340.2										
	4	вб.м.		0,7								0.7									
	5	бойлер		21.5								21.5									
	6	корид		6.9								6.9									
	7	кабін		6.4							6.4										
	8	—"—		4.4							4.4										
	9	склад		25,5							25.5										
	10	підсоб.		8.8								8.8									
	Итого по підвалу!			466.6							376.5	90.1									

1	2	3	4	5	6	7	8	9	10	11	12	13	14	15	16	17	18	19	20	21	22	23	24
1		11	торг зал		487.2							487.2											
		12	кімн		9.9							9.9											
		13	кімн		25.4							25.4											
		14	підсоб		4.3								4.3										
		15	туалет		1.9								1.9										
		16	тамб.		3.1								3.1										
		17	туал. ст		1.9								1.9										
		18	кімн		10.7							10.7											
		19	"		7.6							7.6											
		20	сходи		14.6							14.6											
		Усього по 1 поверху:			566.6							555.4	11.2										
			Всього:		1033.2							931.9	101.3										
				Усього:																			

«____» ______________ 200__ р. Виконав ______________________ (підпис, прізвище) Перевірив ______________________ (підпис, прізвище)

Матер
Основ

склад
з них

Осно
Кухн
ванн
(вод
пере
комс
Зага
Вис
Буд
вод

еле
пер
кор
Ва
Д

III. ТЕХНІЧНА ХАРАКТЕРИСТИКА ОСНОВНИХ І ПІДСОБНИХ ПРИМІЩЕНЬ

Серія проекту будинку не встановлено

Матеріал зовнішніх стін черепашник

Матеріал перекриття дерев'яні, з/бетонні

Основні і підсобні приміщення розміщені ~~на~~ в підвалі, І поверсі, ІІІ поверхового будинку являють собою приміщення, що складається з основних:

з них 1-е приміщення ....—........ кв.м

2-е приміщення ....—........ кв.м

3-є приміщення ....—........ кв.м

4-е приміщення ....—........ кв.м

5-е приміщення ....—........ кв.м

.... кв.м

Основна площа приміщень ....—........ кв.м

Кухня окрема (загальна) площею — кв.м, плита

ванна кімната — кв.м з центральним гарячим водопостачанням (водонагрівною колонкою) туалет — кв.м, коридор — кв.м,

передня — кв.м, вбудована шафа — кв.м,

комора — кв.м, балкон (лоджія) — кв.м.

Загальна площа приміщень 1033,2 кв.м.

Висота приміщень ____ м.

Будинок підключено до телефонної мережі, об'єднаної системи диспетчерської та обладнано водопроводом (холодним, гарячим), каналізацією, газопостачанням, опаленням ____,
(указати яким)

електроосвітленням, радіотрансляційною мережею, сміттєпроводом, ліфтами, замково-переговірними пристроями (кодовими замками), телевізійною антеною колективного користування, кабельним телебаченням ____ (непотрібне викреслити).

Вартість приміщення 1418797 грн.

Директор КП "ОМБТІ та РОН" ____ (В.Г. Конухівський)
(підпис)

М.П.

Паспорт склав ____ (Л.А. Тірус)
(підпис)