

г ~ 4/8 ± 5089,07
ав 4000.00
потр. 1089.07

Комунальне підприємство
Черкаське обласне об'єднане бюро технічної інвентаризації
(суб'єкт господарювання)

Область Черкаська
Район _____
Місто (село, селище) Сміла

Інвентаризаційна
справа
N
Регістровий
номер
N

11199

**ТЕХНІЧНИЙ ПАСПОРТ
НА ВИРОБНИЧИЙ БУДИНОК**


Частина будівлі корпусу № 11/1,
(призначення)

N 24/2, вулиця (провулок, площа) Мазура,
місто (селище, село) Сміла

Замовник технічної інвентаризації або уповноважена ним особа (прізвища, ім'я та по-батькові фізичної особи або найменування юридичної особи)	Місце проживання, серія і номер паспорта фізичної особи або місцезнаходження, код за ЄДРПОУ юридичної особи
Державне підприємство-фірма "Оризон-ТК"	м. Сміла вул. Мазура, 24 ЄДРПОУ 22794199

Паспорт виготовлено за станом на

В. о. директора

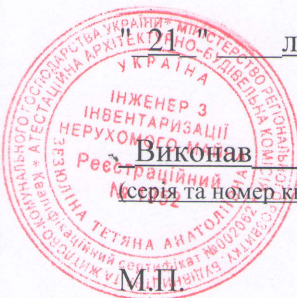

лютого 2014 р

Виконав

AE 002062

(серія та номер кваліфікаційного сертифіката)




Спаських О.Ю.
(підпис, прізвище)

ПЛАН

будинку №24/2 літер "А-7" вул. (пр.вул., пл.ща) Мазура
місто (село, селище) Сміла

масштаб 1 : 200

Корпус 11/1
5 поверх
Побудові приміщення

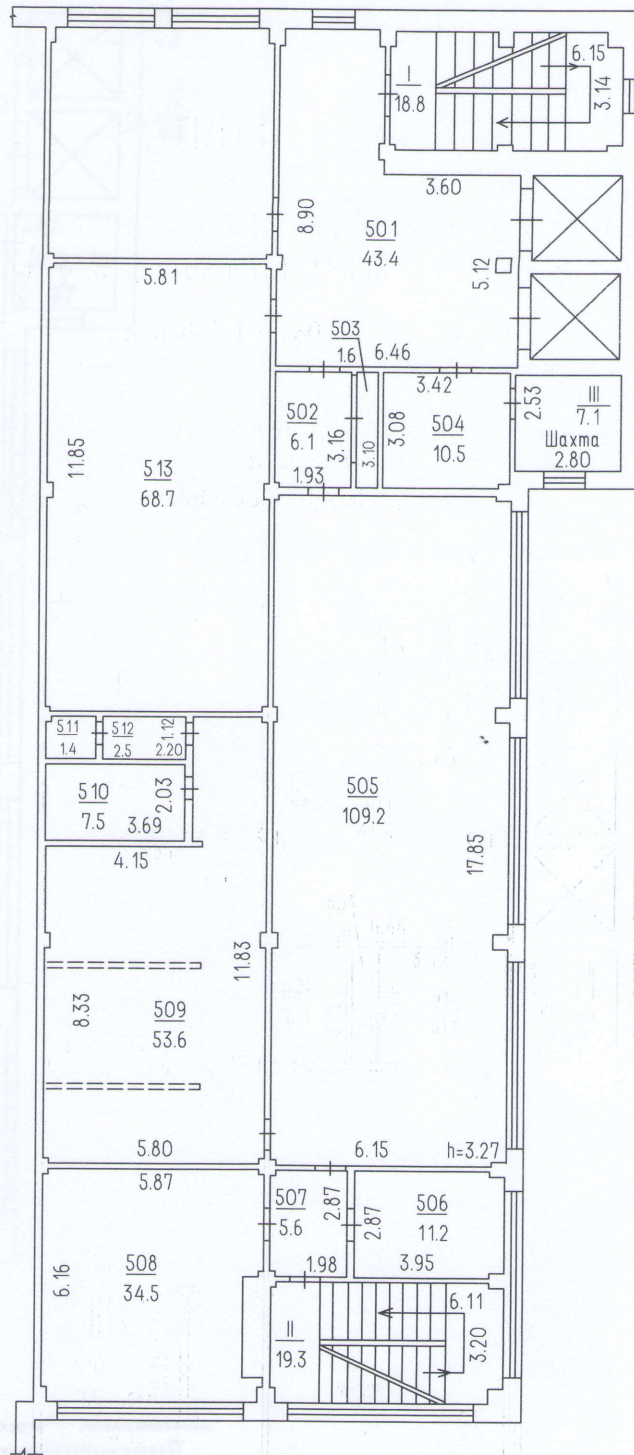


КП Черкаське об'єднане бюро технічної інвентаризації		
Директор	Спаських О.Ю.	<i>[Signature]</i>
Виконав	Серветник Л.П.	<i>[Signature]</i>
Перевірив	Заяць Л.А.	<i>[Signature]</i>
21.02.2014		

ПЛАН

Листок № 24/2. Штукатурка А-7. В. 1:200
КТО (СВЕТЛИЦА ГОЛО) Сміла

Адміністративно-виробничі приміщення


Корпус № 11/1
6 поверх
Адміністративно-виробничі приміщення

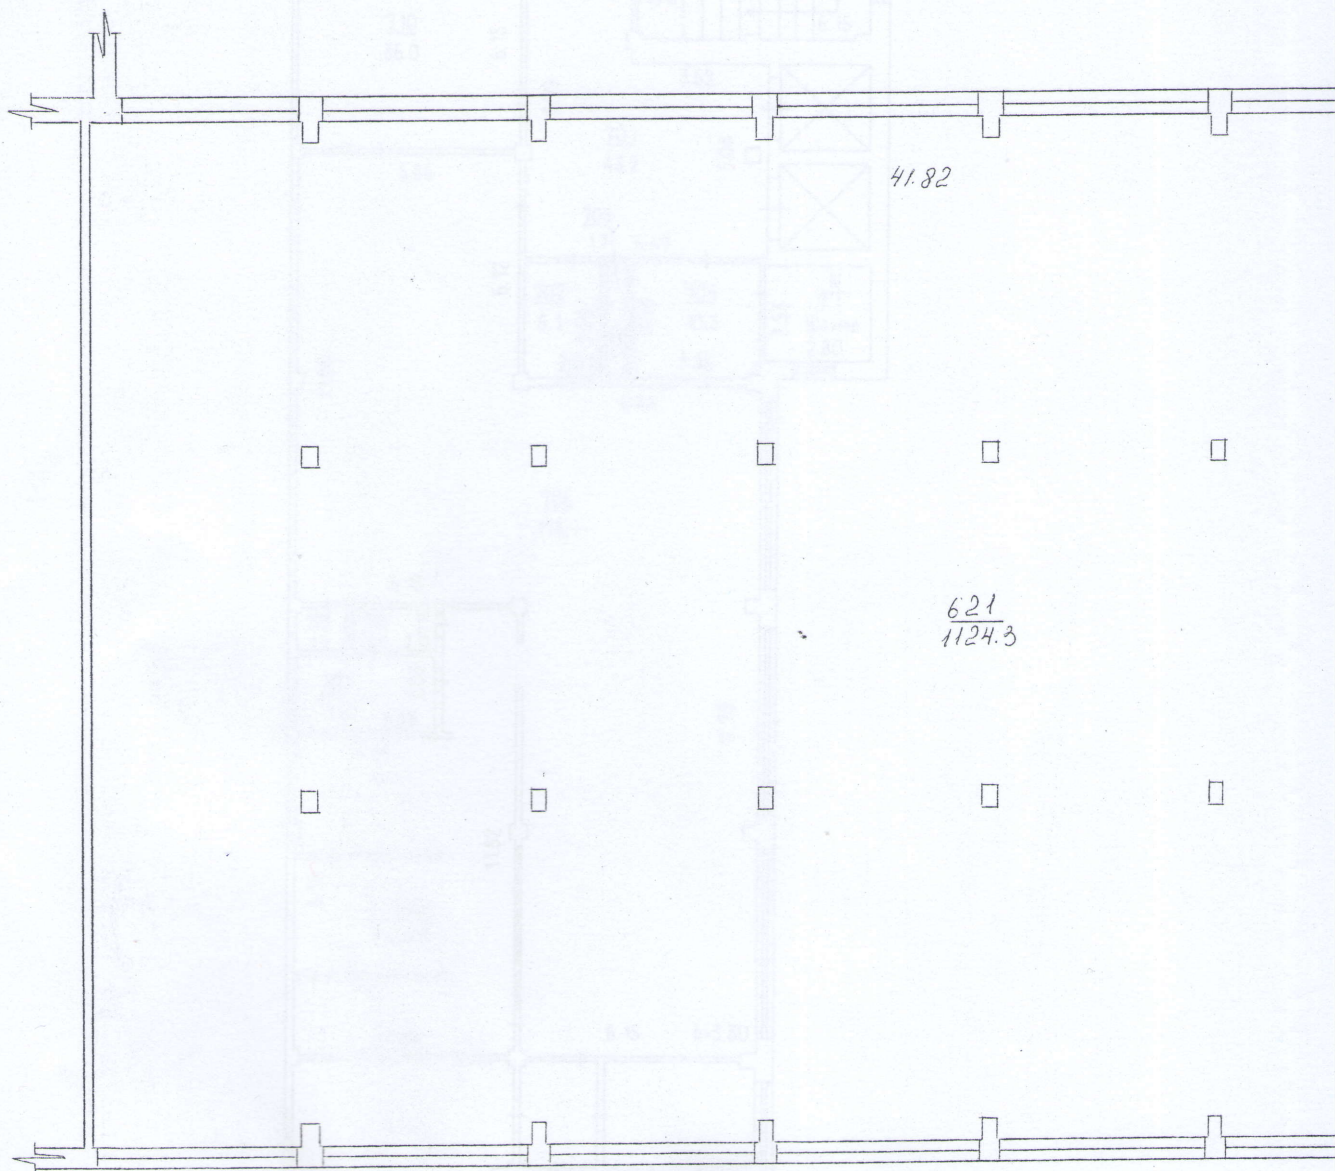

Складові	Складові	Складові
Складові	Складові	Складові
Складові	Складові	Складові
Складові	Складові	Складові

23400

Шмидцення

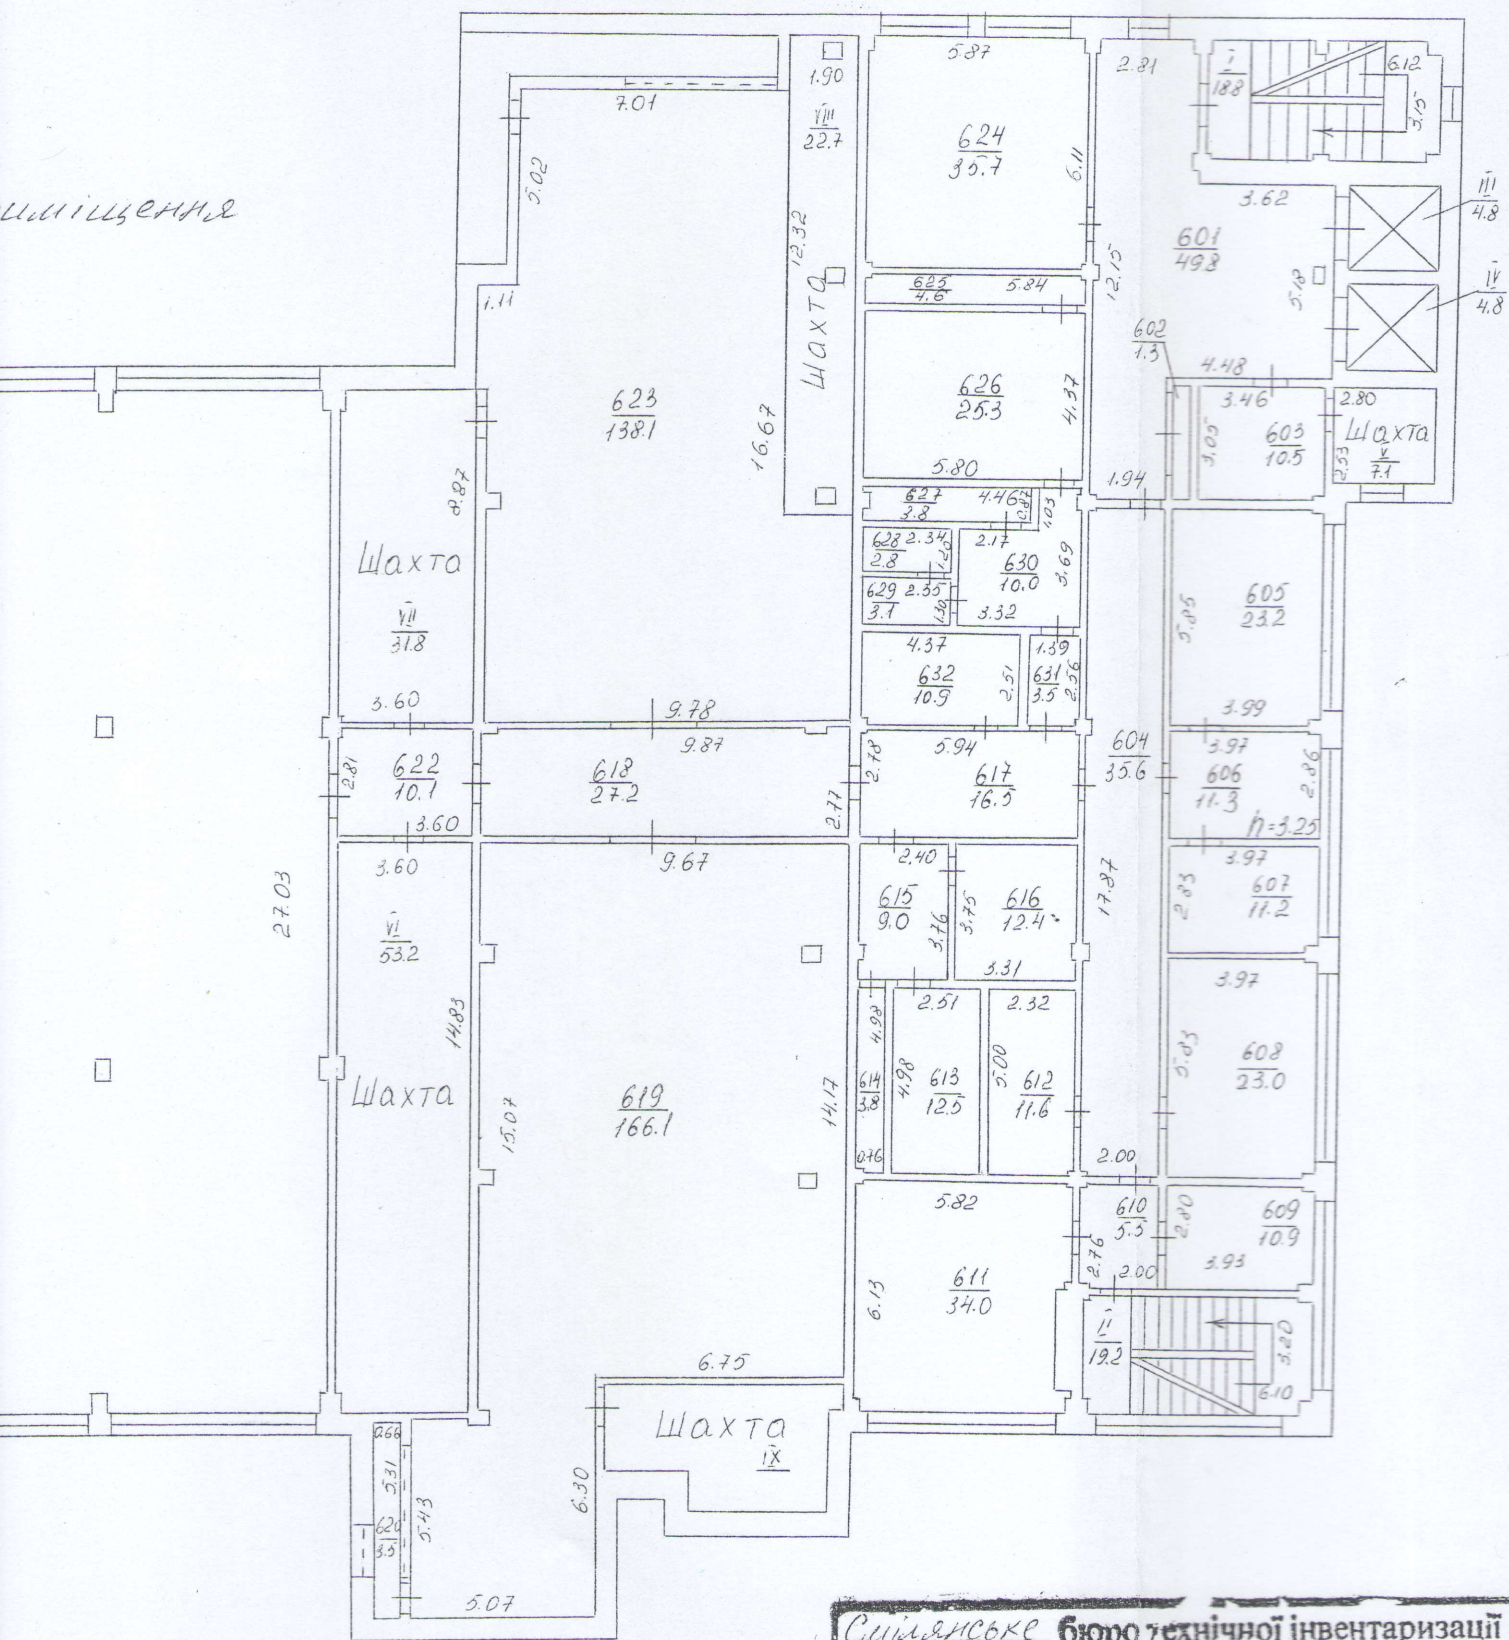

Смідненське бюро технічної інвентаризації

Директор БТІ	Спаських О.Ю.
Виконав	Серветник А.П.
Перевірив	Залць А.А.
21	02
20/4 р.	


ПЛАН

4

будинку №24/2 літер "А-7" вул. (продовок, площа) Мазура
місто (село, селище) Сміла

масштаб 1 : 200

Корпус 11/1
7 поверх
Адміністративно-побутові приміщення

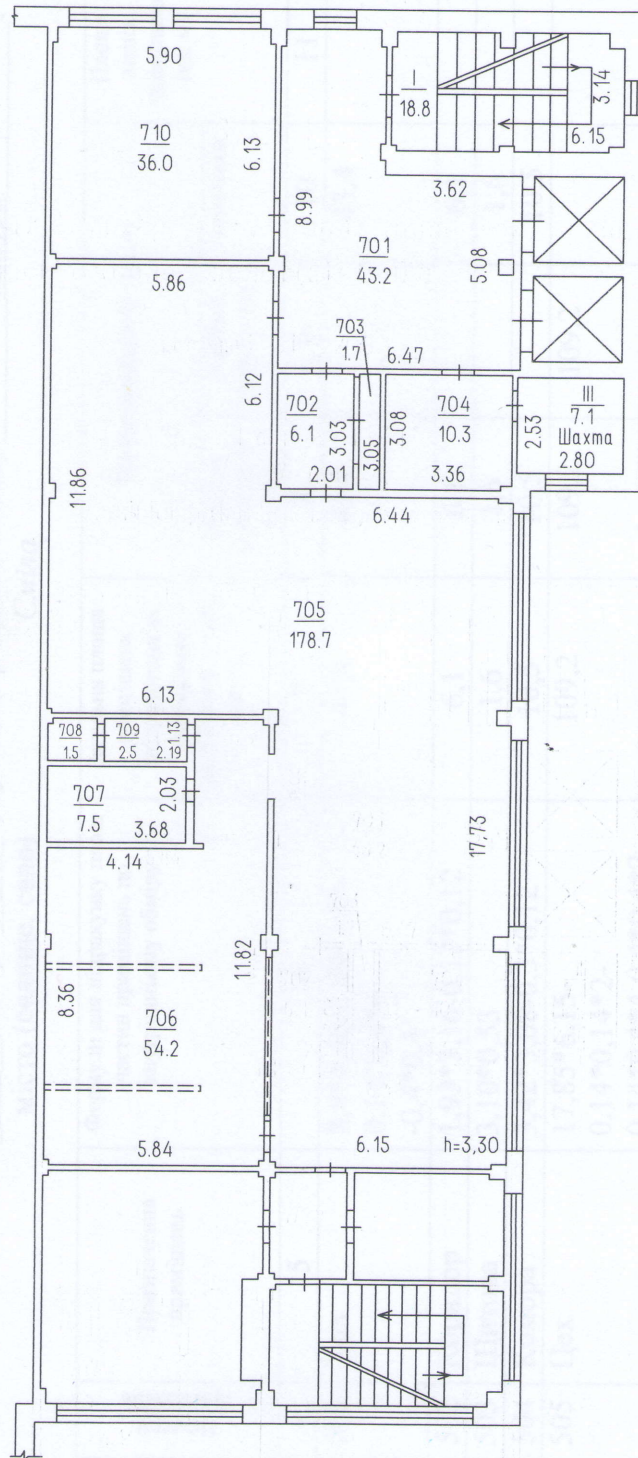

КП Черкаське об'єднане бюро технічної інвентаризації		
Директор	Спаських О.Ю.	<i>[Signature]</i>
Виконав	Серветник Л.П.	<i>[Signature]</i>
Перевірив	Заяць Л.А.	<i>[Signature]</i>
21.02.2014		

ЖУРНАЛ

внутрішніх обмірів та розрахунків площ приміщень громадського чи виробничого будинку

N 24/2, літер " A-7 ", вулиця (провулок, площі) Мазура,
місто (селище, село) Сміла

Літер за планом	Поверхи	Номери виробничих приміщень	Номери приміщень	Призначення приміщень	Формули для підрахунку площ частин приміщень по внутрішньому обміру	Загальна площа приміщень (підрахована за формулами розрахунку площ) (кв. м)	Площа приміщень (кв. м)			Площа літніх приміщень (кв. м)	Площа приміщень загального користування (кв. м)	Самостійно збудована, переобладнана площа приміщень (кв. м)	Примітки
							корисна (сума гр. 9 та 10)	основна (виробнича)	допоміжна				
1	2	3	4	5	6	7	8	9	10	11	12	13	14
A-7	5	1	501	Хол	8,9*6,46-3,60*3,81-0,14*0,4*4-0,4*0,4	43,4	43,4		43,4				
			502	Коридор	1,93*3,16-0,12*0,12	6,1	6,1		6,1				
			503	Щитова	3,10*0,53	1,6	1,6		1,6				
			504	Комора	3,42*3,08-0,3*0,12	10,5	10,5		10,5				
			505	Цех	17,85*6,15-0,14*0,14*2-0,14*0,4*4-0,4*0,4*2	109,2	109,2	109,2					
			506	Кабінет	2,87*3,95-0,4*0,14*2	11,2	11,2	11,2					
			507	Коридор	2,87*1,98-0,14*0,14*2	5,6	5,6		5,6				
			508	Кабінет	6,16*5,87-0,14*0,14*3-0,4*0,14*2-0,56*2,66	34,5	34,5	34,5					
			509	Роздягальня	5,80*8,33+1,92*3,50-0,26*0,14-0,14*0,14*3-0,4*0,14*2-4,15*0,15*2	53,6	53,6		53,6				

ЖУРНАЛ

внутрішніх обмірів та розрахунків площ приміщень громадського чи виробничого будинку

N 24/2, літер " A-7 ", вулиця (провулок, площі) Мазура,
місто (селище, село) Сміла

Літер за планом	Поверхи	Номери виробничих приміщень	Номери приміщень	Призначення приміщень	Формули для підрахунку площ частин приміщень по внутрішньому обміру	Загальна площа приміщень (підрахована за формулами розрахунку площ) (кв. м)	Площа приміщень (кв. м)			Площа літніх приміщень (кв. м)	Площа приміщень загального користування (кв. м)	Самостійно збудована, переобладнана площа приміщень (кв. м)	Примітки
							корисна (сума гр. 9 та 10)	основна (виробнича)	допоміжна				
1	2	3	4	5	6	7	8	9	10	11	12	13	14
A-7	6	1	601	Хол	$2,81*3,80+6,43*5,18+1,94*3,19-0,4*0,12*4-0,4*0,4-0,14*0,14$	49,8	49,8		49,8				
			602	Щитова	$0,43*3,07$	1,3	1,3		1,3				
			603	Комора	$3,05*3,46-0,14*0,4$	10,5	10,5		10,5				
			604	Коридор	$2,00*17,87-0,4*0,14*2-0,14*0,14*2$	35,6	35,6		35,6				
			605	Кабінет	$5,85*3,99-0,4*0,14*2$	23,2	23,2		23,2				
			606	Кабінет	$3,97*2,86-0,4*0,14$	11,3	11,3		11,3				
			607	Кабінет	$2,83*3,97-0,14*0,4$	11,2	11,2		11,2				
			608	Кабінет	$3,97*5,83-0,4*0,14*2$	23,0	23,0		23,0				
			609	Кабінет	$2,80*3,93-0,4*0,14*2$	10,9	10,9		10,9				
			610	Коридор	$2,00*2,76-0,14*0,14*2$	5,5	5,5		5,5				
			611	Кабінет	$5,82*6,13-0,14*0,14*3-0,4*0,14*2-0,55*2,65$	34,0	34,0		34,0				
			612	Комора	$5,00*2,32-0,14*0,14$	11,6	11,6		11,6				

1	2	3	4	5	6	7	8	9	10	11	12	13	14
A-7	6	1	613	Сан. вузол	2,51*4,98	12,5	12,5		12,5				
			614	Сан. вузол	4,98*0,76-0,14*0,14	3,8	3,8		3,8				
			615	Сан. вузол	2,40*3,76-0,14*0,4	9,0	9,0		9,0				
			616	Сан. вузол	3,75*3,31-0,14*0,4	12,4	12,4		12,4				
			617	Коридор	2,78*5,94-0,14*0,14*2	16,5	16,5		16,5				
			618	Коридор	9,87*2,77-0,4*0,14*2	27,2	27,2		27,2				
			619	Склад	14,17*9,67+5,43*5,07+ +0,87*2,92-0,6*0,4*2- -0,4*0,4*2-0,33*0,4- -0,14*0,27	166,1	166,1	166,1					
			620	Тех. приміщення	5,31*0,66	3,5	3,5		3,5				
			621	Виробничий цех	41,82*27,03- 0,14*0,6*4-0,6*0,4*12- -0,6*0,4*12	1124,3	1124,3	1124,3					
			622	Коридор	3,60*2,81-0,1*0,2	10,1	10,1		10,1				
			623	Майстерня	7,01*16,67+1,90*5,60+ +1,11*2,77+0,87*8,88- -0,4*0,4	138,1	138,1	138,1					
			624	Кабінет	5,87*6,11-0,4*0,14*2- -0,14*0,14*2	35,7	35,7	35,7					
			625	Сан. вузол	0,79*5,84-0,14*0,14*2	4,6	4,6		4,6				
			626	Сан. вузол	5,80*4,37	25,3	25,3		25,3				
			627	Сан. вузол	4,46*0,87-0,14*0,4	3,8	3,8		3,8				
			628	Сан. вузол	1,20*2,34	2,8	2,8		2,8				
			629	Сан. вузол	1,30*2,35	3,1	3,1		3,1				
			630	Сан. вузол	3,69*3,32-2,17*1,03- -0,14*0,4	10,0	10,0		10,0				
			631	Коридор	1,39*2,56-0,14*0,14	3,5	3,5		3,5				
			632	Комора	4,37*2,51-0,14*0,14	10,9	10,9		10,9				
			I	Сходовая клітина	6,12*3,15-0,4*0,4*2- 0,4*0,14*3-0,14*0,14	18,8				18,8			

ЖУРНАЛ

внутрішніх обмірів та розрахунків площ приміщень громадського чи виробничого будинку

N 24/2, літер " A-7 ", вулиця (провулок, п'яна) Мазура,
місто (селище, село) Сміла

Літер за планом	Поверхи	Номери виробничих приміщень	Номери приміщень	Призначення приміщень	Формули для підрахунку площ частин приміщень по внутрішньому обміру	Загальна площа приміщень (підрахована за формулами розрахунку площ) (кв. м)	Площа приміщень (кв. м)			Площа літніх приміщень (кв. м)	Площа приміщень загального користування (кв. м)	Самостійно збудована, переобладнана площа приміщень (кв. м)	Примітки
							корисна (сума гр. 9 та 10)	основна (виробнича)	допоміжна				
1	2	3	4	5	6	7	8	9	10	11	12	13	14
A-7	7	1	701	Хол	$6,47*5,08+2,78*3,84-0,4*0,14*4-0,4*0,4$	43,2	43,2		43,2				
			702	Коридор	$2,01*3,03-0,12*0,12$	6,1	6,1		6,1				
			703	Щитова	$0,56*3,05$	1,7	1,7		1,7				
			704	Комора	$3,36*3,08-0,3*0,12$	10,3	10,3		10,3				
			705	Склад	$5,86*11,86+6,15*17,73+0,14*5,86+0,06*1,20-0,13*0,13*3-0,14*0,4*3-0,4*0,4*2-0,4*0,12*3-0,14*0,14-0,26*0,12-0,3*0,13$	178,7	178,7	178,7					
			706	Роздягальня	$5,84*8,36+3,46*1,95+0,06*1,20-0,26*0,14-0,14*0,14*3-0,14*0,4*2-4,15*0,15*2$	54,2	54,2		54,2				
			707	Сан. вузол	$3,68*2,03$	7,5	7,5		7,5				

