

**ФОП САВЧЕНКО О.В.
(СУБ'ЄКТ ГОСПОДАРЮВАННЯ)**

Область Черкаська
Район Звенигородський
Місто (село, селище) Звенигородка

Інвентаризаційна
справа №

64 - 15

ТЕХНІЧНИЙ ПАСПОРТ
на нежитлову будівлю старої контори (літ. Б)

вулиця (провулок, проспект)
місто (селище, село)

Героїв Небесної Сотні, 83а
Звенигородка

Замовник технічної інвентаризації або уповноважена ним особа (прізвище, ім'я, по – батькові фізичної особи або найменування юридичної особи)	Місце проживання фізичної особи або місцезнаходження, код за ЄДРПОУ юридичної особи.
ЗВЕНИГОРОДСЬКЕ ВЖРЕУ	Ідентифікаційний код: № 03356789, м. Звенигородка, вул. Кірова, 136

Паспорт виготовлено за станом на

« 01 » квітня 2015 року

Керівник суб'єкта господарювання

(підпис, прізвище)

Савченко О.В.

Виконав

(підпис, прізвище)

Савченко О.В.

М.П.




Кваліфікаційний сертифікат
серія АЕ № 001738

ПЛАН

Будівлі № 83а, літер « Б » вул. (провул., пр-кт) Піонерська

Місто (селище, село) Звенигородка

Масштаб 1:100

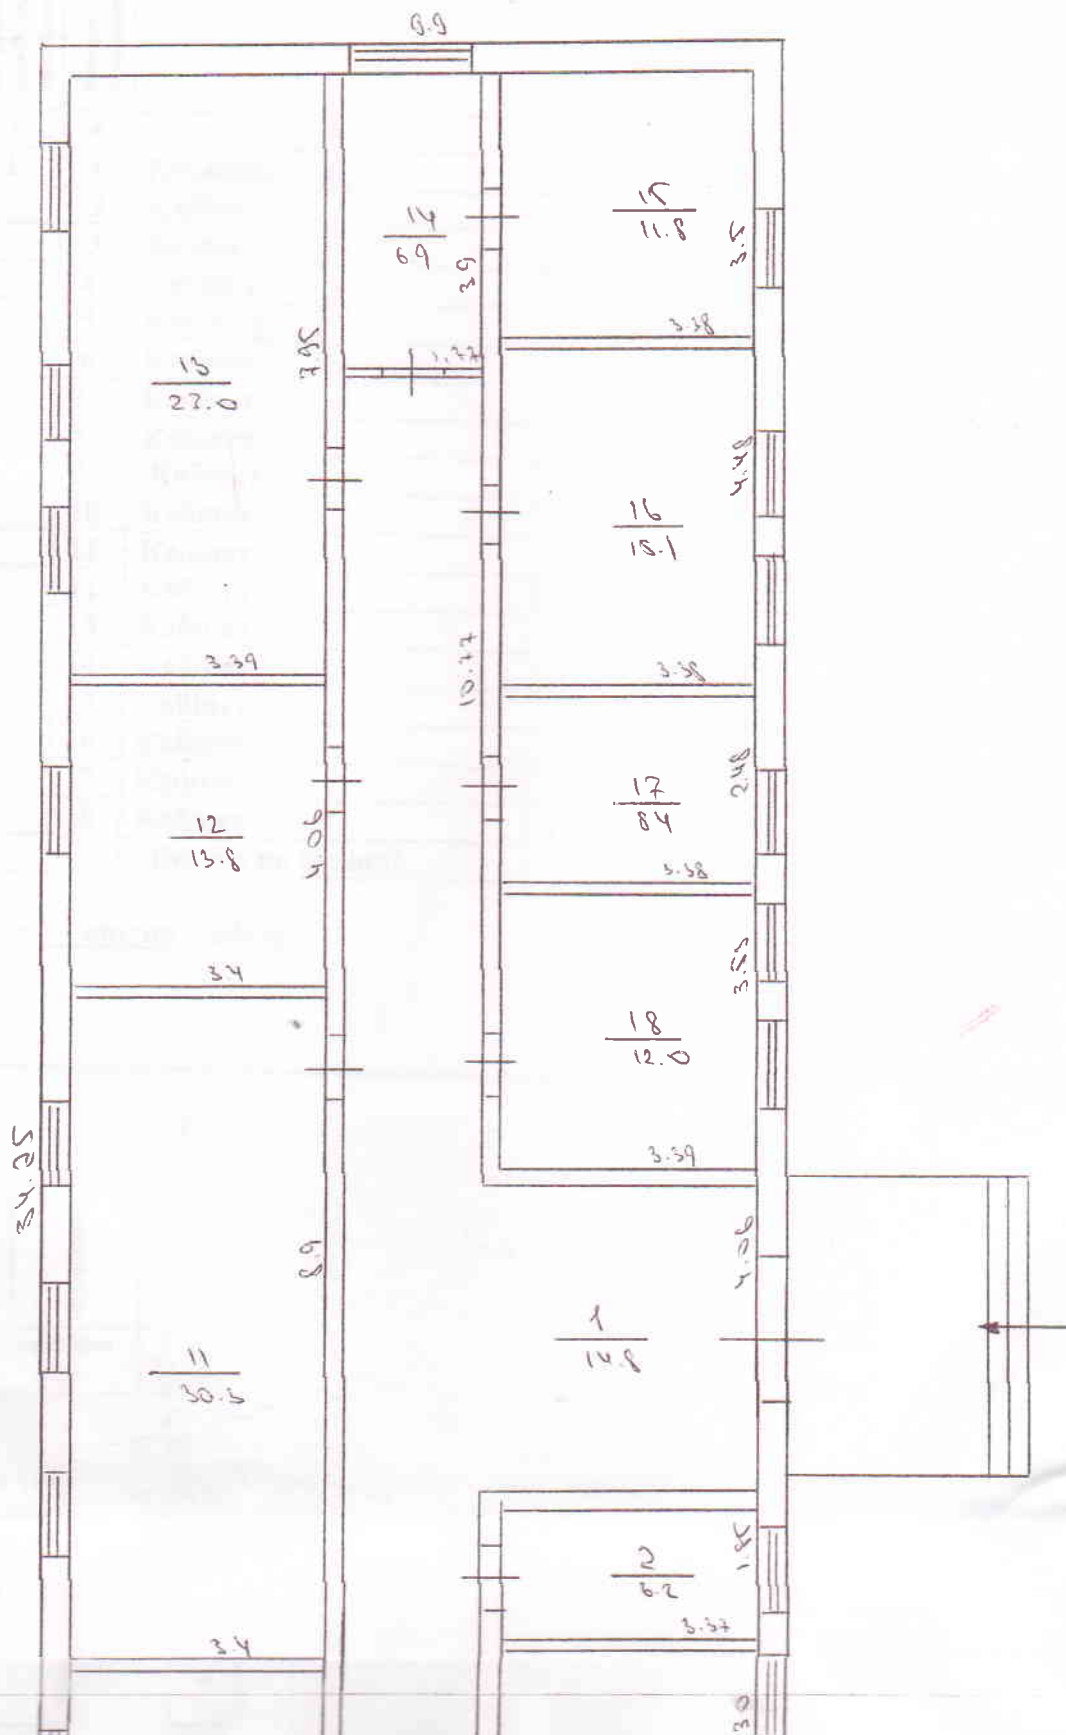

ЖУРНАЛ

Внутрішніх обмірів та розрахунок площ приміщень
Громадського чи виробничого будинку

№ 83а, літер « Б », вулиця (провулок, площа, пр-кт) Піонерська

Місто (селище, село) Звенигородка

Літер	Поверхи	№ громадських, виробничих приміщень	Номери приміщень	Призначення приміщень	Загальна площа приміщень	Площа приміщень (кв. м)			Площа приміщень Загального Користування (кв. м.)	Примітки
						Корисна (сума гр. 8 та 9)	основна	допоміжна		
1	2	3	4	5	6	7	8	9	10	11
Б	1	1	1	Коридор	14,8	14,8		14,8		
			2	Кабінет	6,2	6,2	6,2			
			3	Кабінет	10,1	10,1	10,1			
			4	Кабінет	15,5	15,5	15,5			
			5	Коридор	47,4	47,4		47,4		
			6	Кабінет	15,0	15,0	15,0			
			7	Кабінет	5,0	5,0	5,0			
			8	Кабінет	14,9	14,9	14,9			
			9	Кабінет	8,3	8,3	8,3			
			10	Кабінет	16,8	16,8	16,8			
			11	Кабінет	30,3	30,3	30,3			
			12	Кабінет	13,8	13,8	13,8			
			13	Кабінет	27,0	27,0	27,0			
			14	Кабінет	6,9	6,9	6,9			
			15	Кабінет	11,8	11,8	11,8			
			16	Кабінет	15,1	15,1	15,1			
			17	Кабінет	8,4	8,4	8,4			
			18	Кабінет	12,0	12,0	12,0			
				Всього по будівлі	279,3	279,3	217,1	62,2		



« 01 » квітня 2014р.

Виконав

Савченко О.В.

Перевірив

Савченко О.В.

Характеристика будинку, господарських будівель та споруд

Адреса Черкаська область, Звенигородський район, місто Звенигородка, вулиця Героїв Небесної Сотні, 83а

Літер	Назва об'єкта	Рік побудови	Опис основних конструктивних елементів							Інженерне обладнання					Площа основи Sосн. (кв.м)	Об'єм (куб.м)	% фіз зносу
			фундамент	стіни	покрівля	переkritтя	підлога	сходи	електрика	водопровід	каналізація	газопровід	вид опалення				
1	2	3	4	5	6	7	8	9	10	11	12	13	14	15	16	17	18
Б	Будівля старої контори	1970	Бут	Цегла керамічна	Азбестоцементі листи	Дерево	Дошки		так	ні	ні	ні	так	3,23	339,80	1 098,00	55

Виконав

Савченко О.В.



ПОТОЧНА ІНВЕНТАРИЗАЦІЯ

(Дані про наступні обстеження)

Дата	« ____ » _____ року	« ____ » _____ року
Обстежив		
Перевірів		



В цьому документі прошито,
пронумеровано та
скріплено печаткою
аркуші

01.02.2015

Савченко О.В.

**ФОП САВЧЕНКО О.В.
НАДАЄМО КОМПЛЕКСНІ ПОСЛУГИ
ФІЗИЧНИМ ТА ЮРИДИЧНИМ ОСОБАМ
ПО ПРОВЕДЕННЮ
ТЕХНІЧНОЇ ІНВЕНТАРИЗАЦІЇ ОБ'ЄКТІВ НЕРУХОМОСТІ
ТА ВИГОТОВЛЕННЮ ТЕХНІЧНИХ ПАСПОРТІВ,
ЕКСПЕРТНОЇ ОЦІНКИ ВАРТОСТІ НЕРУХОМОГО ТА РУХОМОГО МАЙНА.
ШВИДКО, ЯКІСНО, КОМПЕТЕНТНО.**

НАША АДРЕСА:

**ЧЕРКАСЬКА ОБЛАСТЬ, ЗВЕНИГОРОДСЬКИЙ РАЙОН, МІСТО ЗВЕНИГОРОДКА, ВУЛИЦЯ ЕНГЕЛЬСА, 131
(Приміщення пошти, 3-й поверх, кабінет №1)**

Телефон: 098-815-89-49

Прийом відвідувачів:

Щоденно з 8.30 до 17.00 (крім суботи та неділі).