



ОБЛАСНЕ КОМУНАЛЬНЕ ПІДПРИЄМСТВО
 “ДНІПРОДЗЕРЖИНСЬКЕ БЮРО ТЕХНІЧНОЇ ІНВЕНТАРИЗАЦІЇ”



Область Дніпропетровська

Район Заводський

Інвентаризаційна
 справа №
 Реєстровий №

10955

ТЕХНІЧНИЙ ПАСПОРТ
 НА ГРОМАДСЬКИЙ БУДИНОК

Вбудоване приміщення ~ 4
 (призначення)

№ 40 вулиця (провулок, площа) пр. Леніна

місто (селище, село) Дніпродзержинськ

Власник (юридична, фізична особа)	Дата народження, ідентифікаційний номер	Розмір частки власності
<u>Тубільне Акціонерне Товариство</u>		
<u>“Дніпровський металургійний</u>		
<u>комбінат ім. Ф.Е. Дзержинського”</u>		

Паспорт виготовлено старшим

«23» 05 2008

Виконав

(Підпис)

Яковлев О.В.
 (Підпис)

поважена особа
 зам. директора
 Директор БТІ



Родівлін О.Ю.
О.В. Зашина

Серія та номер Ідентифікаційного сертифіката ДН-001162



ПЛАН ПОВЕРХІВ
громадського будинку

Вбудоване приміщення № 4

(призначення)

вулиця (провулок, площа)

пр. Леніна


№ 40

місто (селище, село)

Дніпродзержинськ

Масштаб 1:100

I поверх

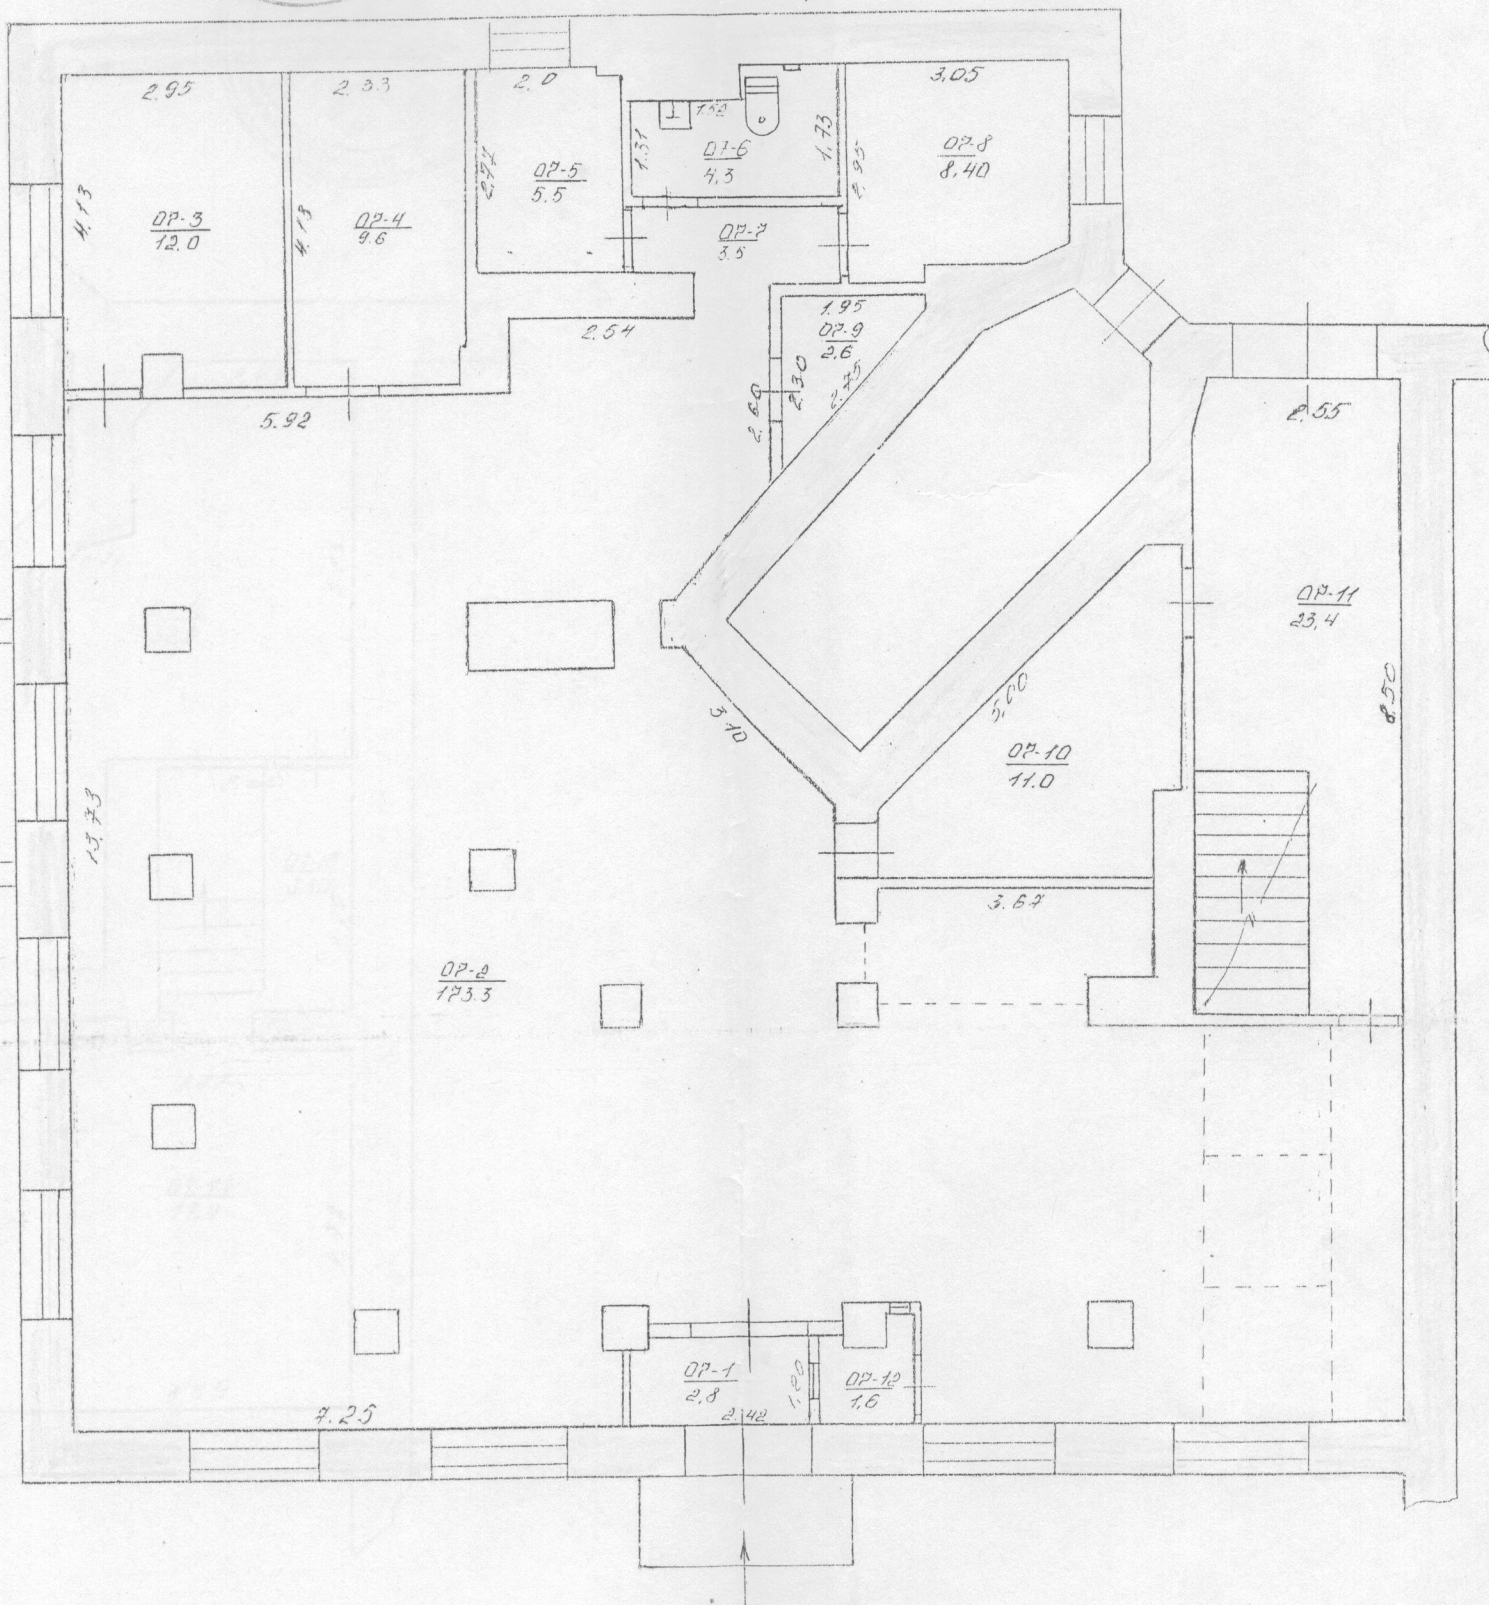

ПЛАН ПОВЕРХІВ
громадського будинку

вбудоване приміщення ~ 4
(призначення)



вулиця (провулок, площа) пр. Леніна

№ 40

місто (селище, село) Дніпродзержинськ

Масштаб 1:100

Лідован

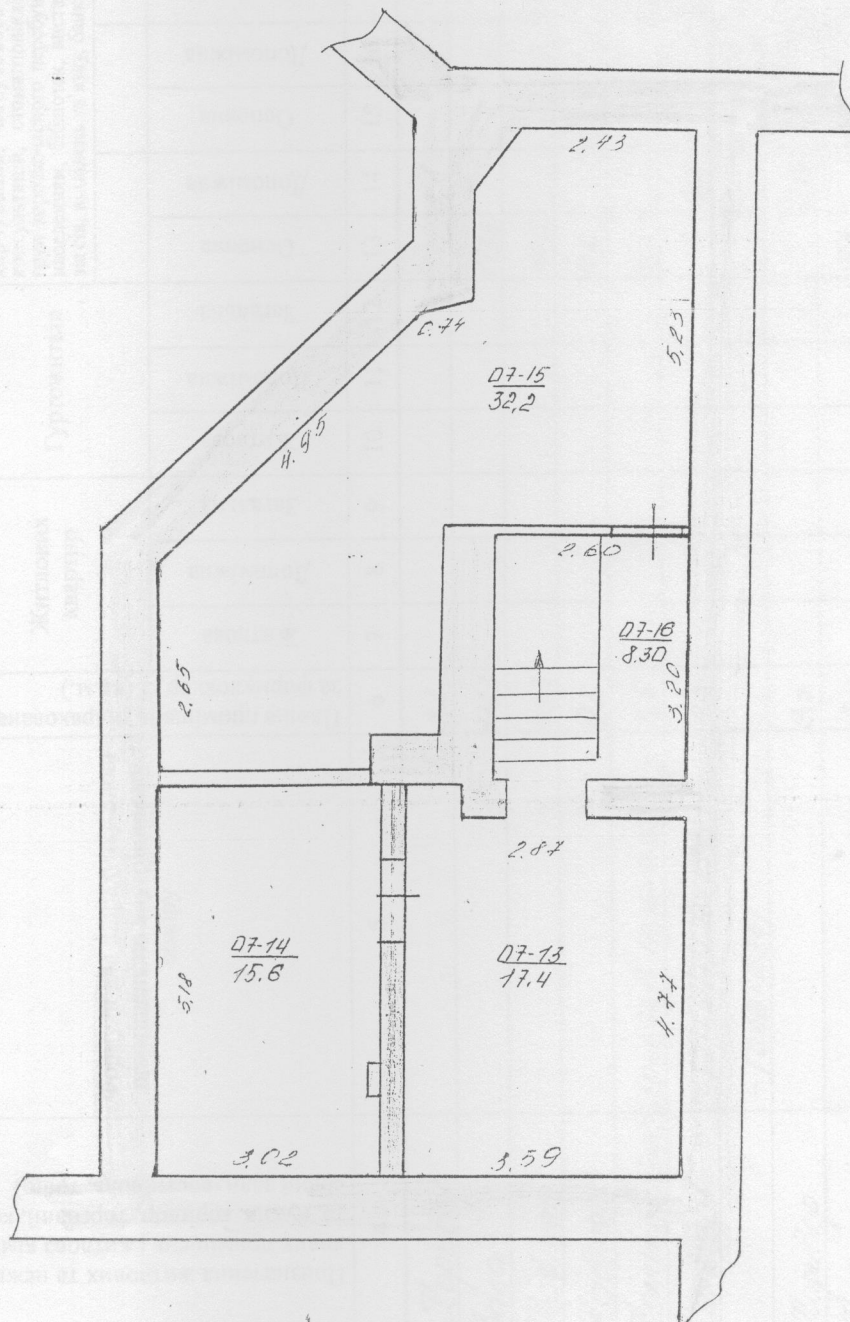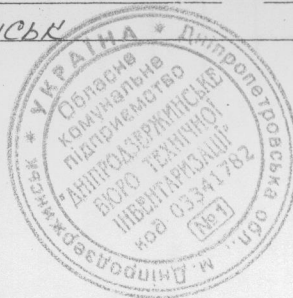

ЖУРНАЛ

підрахунку площі житлового будинку з нежитловими (вбудованими) приміщеннями

№ 40 літер «А-4» вулиця (провулок, площа) пр. Ленін

місто (селище, село)

нипродерживать

[illegible]

(грн.)
затримання

зсу

(г)
внутрішні

у.б. м)

к.в. м)

(м)

кн

п

к

п

Інженерне
обладнанняОпис основних конструктивних
елементів

ОВИ

Поверхи (починаючи з підвалу)		Номери квартир або нежитлових приміщень		Номери приміщень квартир (кімнат, кухонь, коридорів, тощо)		Призначення житлових та нежитлових приміщень (житлова кімната, кухня, коридор, торговий, касовий зали, вестибюль, тощо)		Формули для підрахунку площ приміщень по внутрішньому обміру		Площа приміщень підрахована за формулою гр. 5 (кв.м.)		Житлових квартир		Гуртожитків										Всього (сума гр. 13-12)		Самовільно збудована або переобладнана площа	
1	2	3	4	5	6	7	8	9	10	11	12	13	14	15	16	17	18	19	20	21	22	23	24				
		12	Приміщення сходов		1,6							1,6															
		Усього по 1 поверху			207,9							207,9	47,5														
14	07	13	Приміщення інкасперів		17,4							17,4															
		14	Сейфова		15,6							15,6															
		15	Підвал		32,2							32,2															
		16	Коридор		1,3							1,3															
		Усього по підвалу:			73,5							330	40,5														
		Разом по			331,4							207,9	88,0														
		збудоване																									
		приміщення №4																									
Всього:																											



