


ДУ «Національний інститут серцево-судинної хірургії ім.М.М. Амосова НАМН України»

Хірургічний корпус

Масштаб 1:200

І поверх літера Б

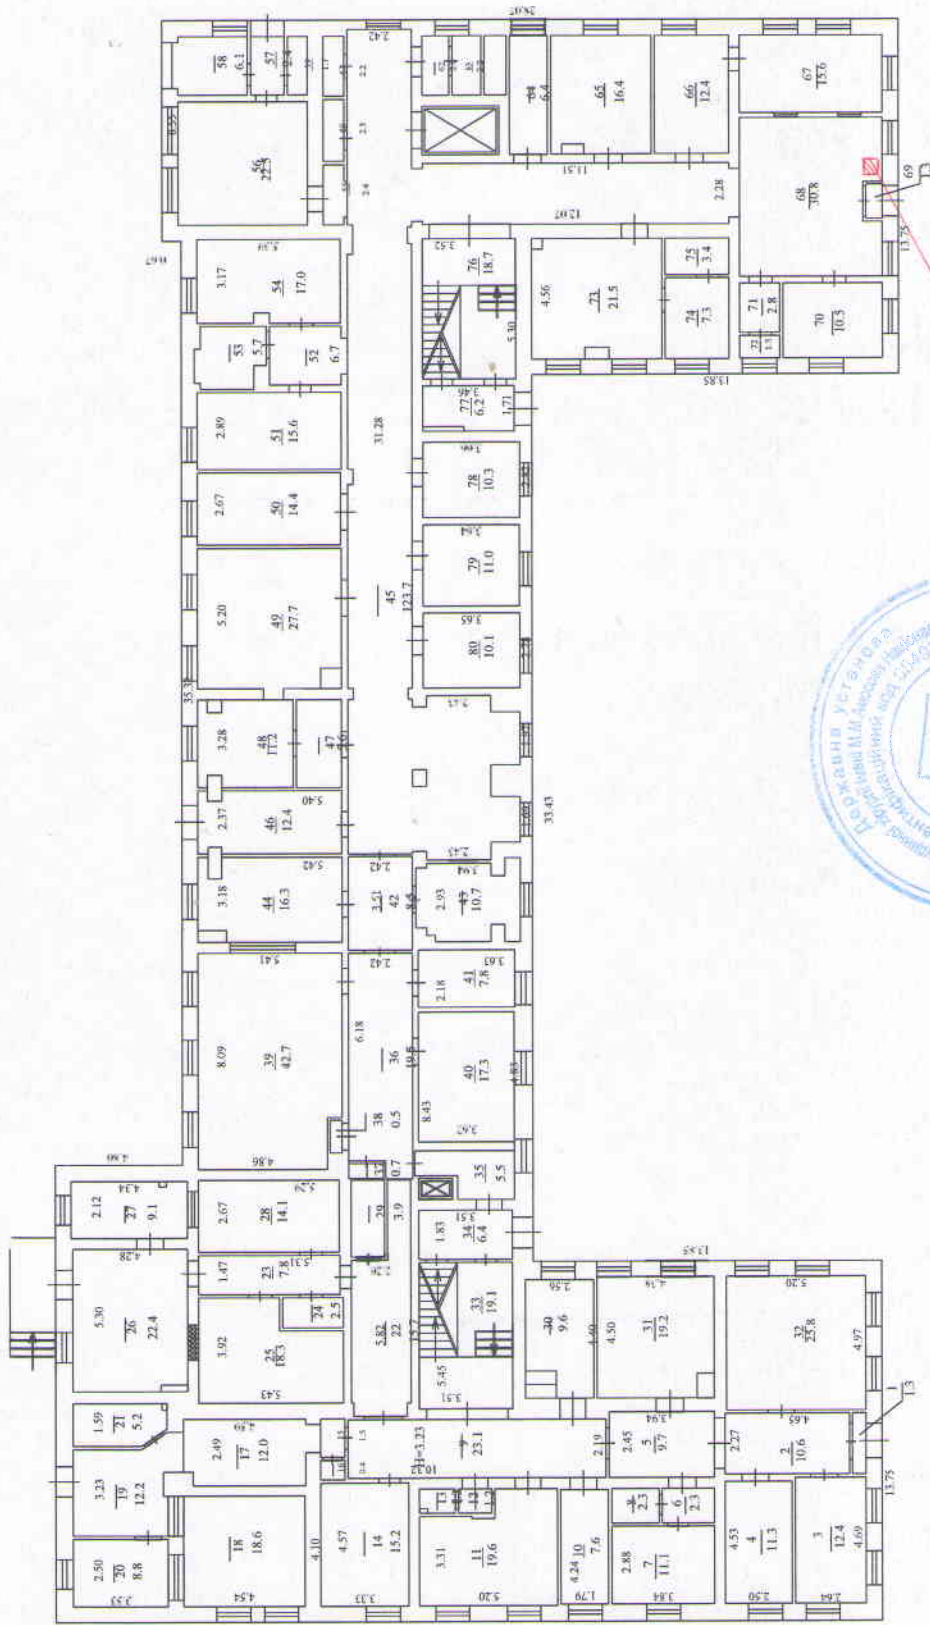

S оренди = 1,5 кв.м.



В.В. Кабаков

Заступник директора
з загальних питань

Розробив: інженер Зінченко Т.Д.

ТОВ «БТІ-СВРОФОАСП»

Директор

Іванов О.В.

Виконав

Ткачук П.В.

Перевіряв

Іванов О.В.