


УКРАЇНА
 ДЕПАРТАМЕНТ ГУМАНІТАРНОЇ ПОЛІТИКИ
 ДНІПРОПЕТРОВСЬКА ОБЛАСТЬ
 КОМУНАЛЬНЕ ПІДПРИЄМСТВО
 "СЕРЕДНЯ ЗАГРОМОВЛЕНА ШКОЛА № 133"
 ДНІПРОПЕТРОВСЬКА ОБЛАСТЬ
 49125, м. Дніпро, вулиця М. Б. 5-А
 1-02

На № _____

ПЛАН
 громадського будинку
 Школа літера "А"

приміщення (вулиця, площа)	Соломій Крушельницької	№	5-А
місто (селище, село)	Дніпро		
район	Амур-Нижньодніпровський		
область	Дніпропетровська		
Масштаб 1:200			
Покрив II			

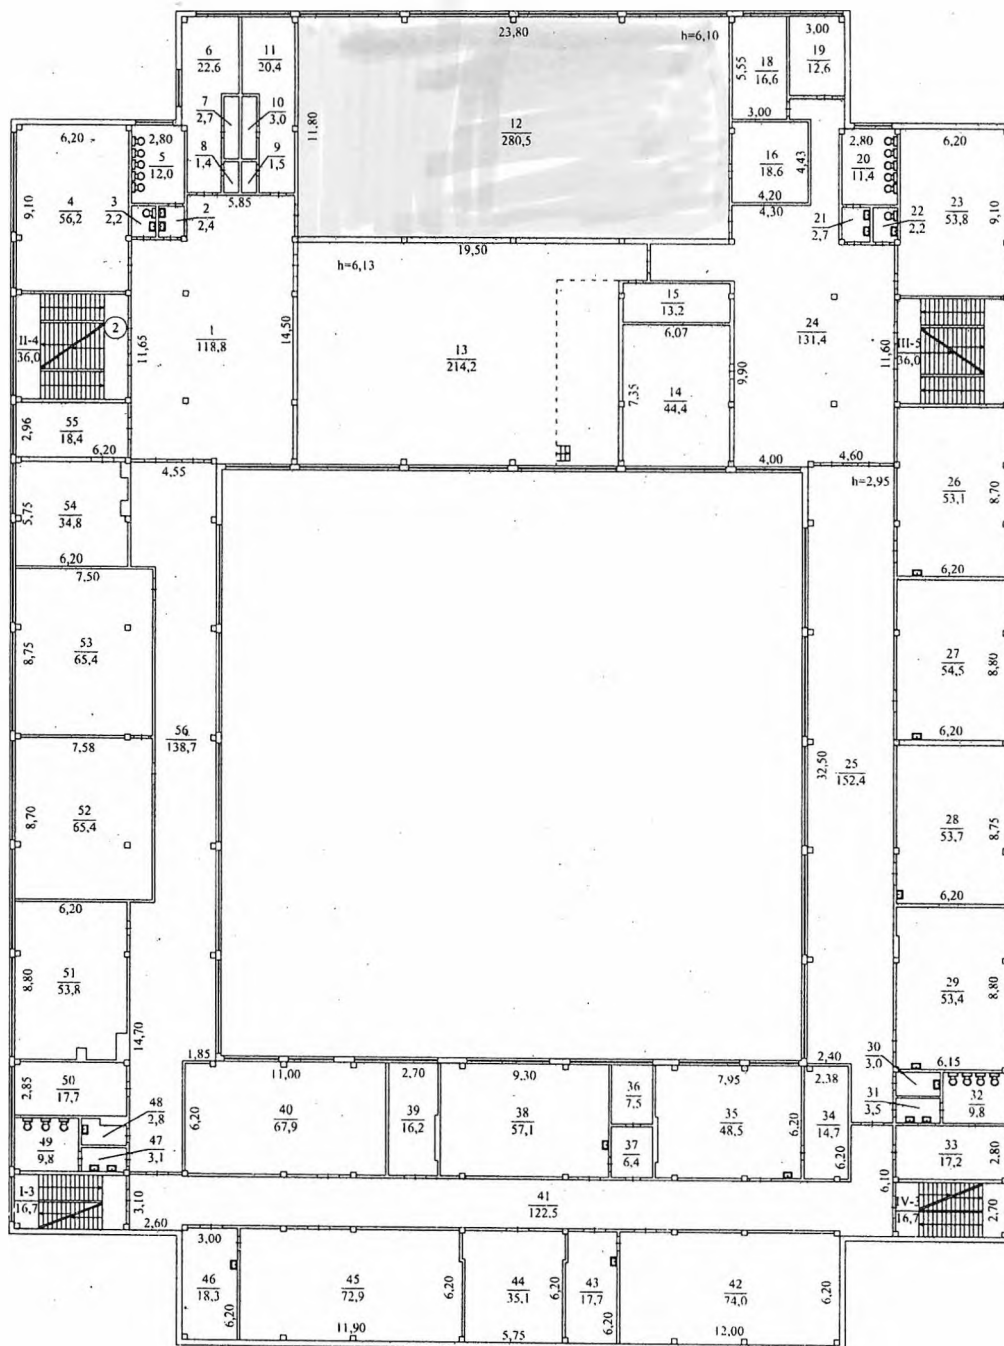

Фасад

ЗГІДНО з ПРОТОКОЛОМ
 ДИРЕКТОРА
 СЗШ № 133 ДМР
 В. О. ЖЕЖЕЛЬ