УКРАЇНА

ІВАНО-ФРАНКІВСЬКЕ ОБЛАСНЕ БЮРО ТЕХНІЧНОЇ ІНВЕНТАРИЗАЦІЇ
ТА РЕЄСТРАЦІЇ ПРАВ ВЛАСНОСТІ НА НЕРУХОМІСТЬ

Реєстраційний номер 1702773

Область Івано-Франківська Інвентарний номер 8465


Район Богородчанського Реєстровий номер 2/264

ТЕХНІЧНИЙ ПАСПОРТ

на громадський будинок

№ 1 вулиця (провулок, площа) Петрашка


місто (селище, село) Богородчани

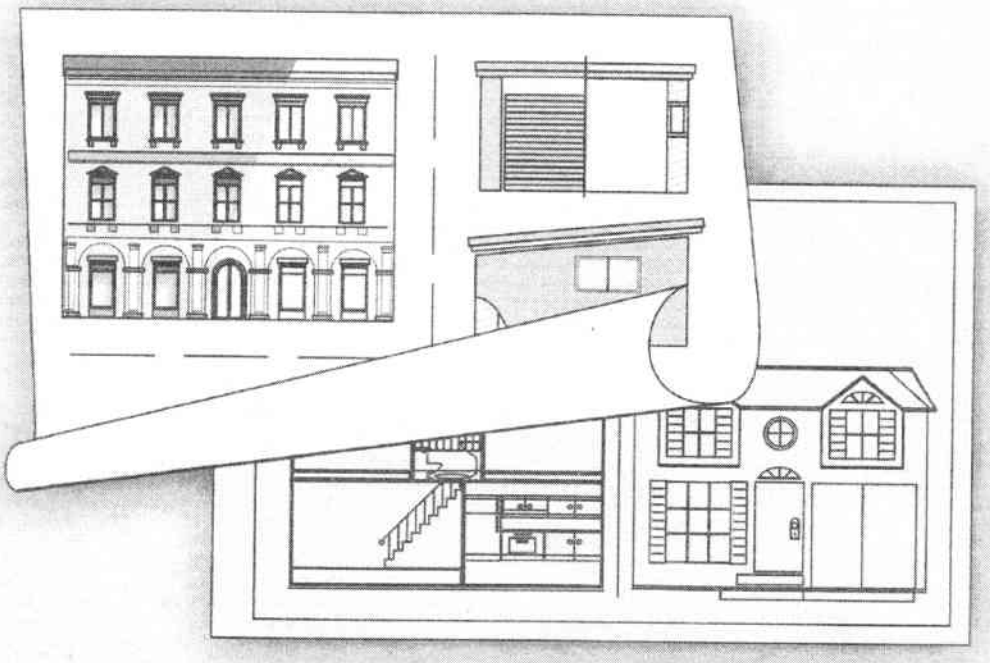

Власник	Розмір частки власності
Держава в особі Державної Кари	
органа, уповноваженого управляти	
управління майном - Державний	
комітет статистики України,	1
«право оперативного управління -	
Головне управління статистики	
в Івано-Франківській області	

ПЛАН ЗЕМЕЛЬНОЇ ДІЛЯНКИ
громадського будинку

вулиця (провулок, площа) Петраша № 1
місто (селище, село) Богородчани

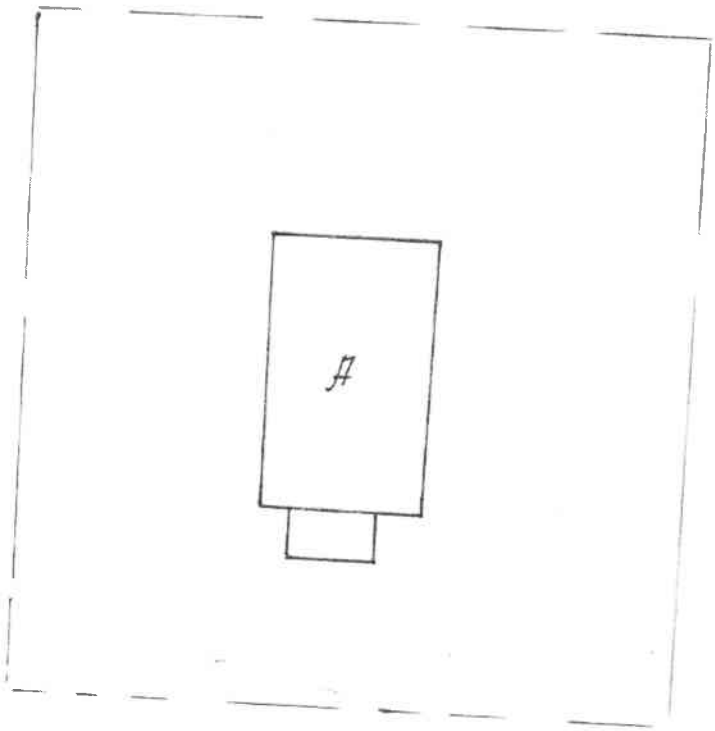

Експлікація							
Літер по плану	Назва будинку, допоміжних будівель та споруд	Площа земельної ділянки в т.ч.					
		Загальна площа	Під будинком, допоміжними будівлями та спорудами			Під зеленими насадженнями	Під дорожнім (твердим) покриттям
			всього	під будинком	під допоміжн. будівлями та спорудами		
1	2	3	4	5	6	7	8
А	адмін. будинок	266.8					


ПЛАН
поверхів громадського будинку

вулиця (провулок, площа) Лісна № 1

місто (селище, село) Богородчани

Масштаб 1:100

А І

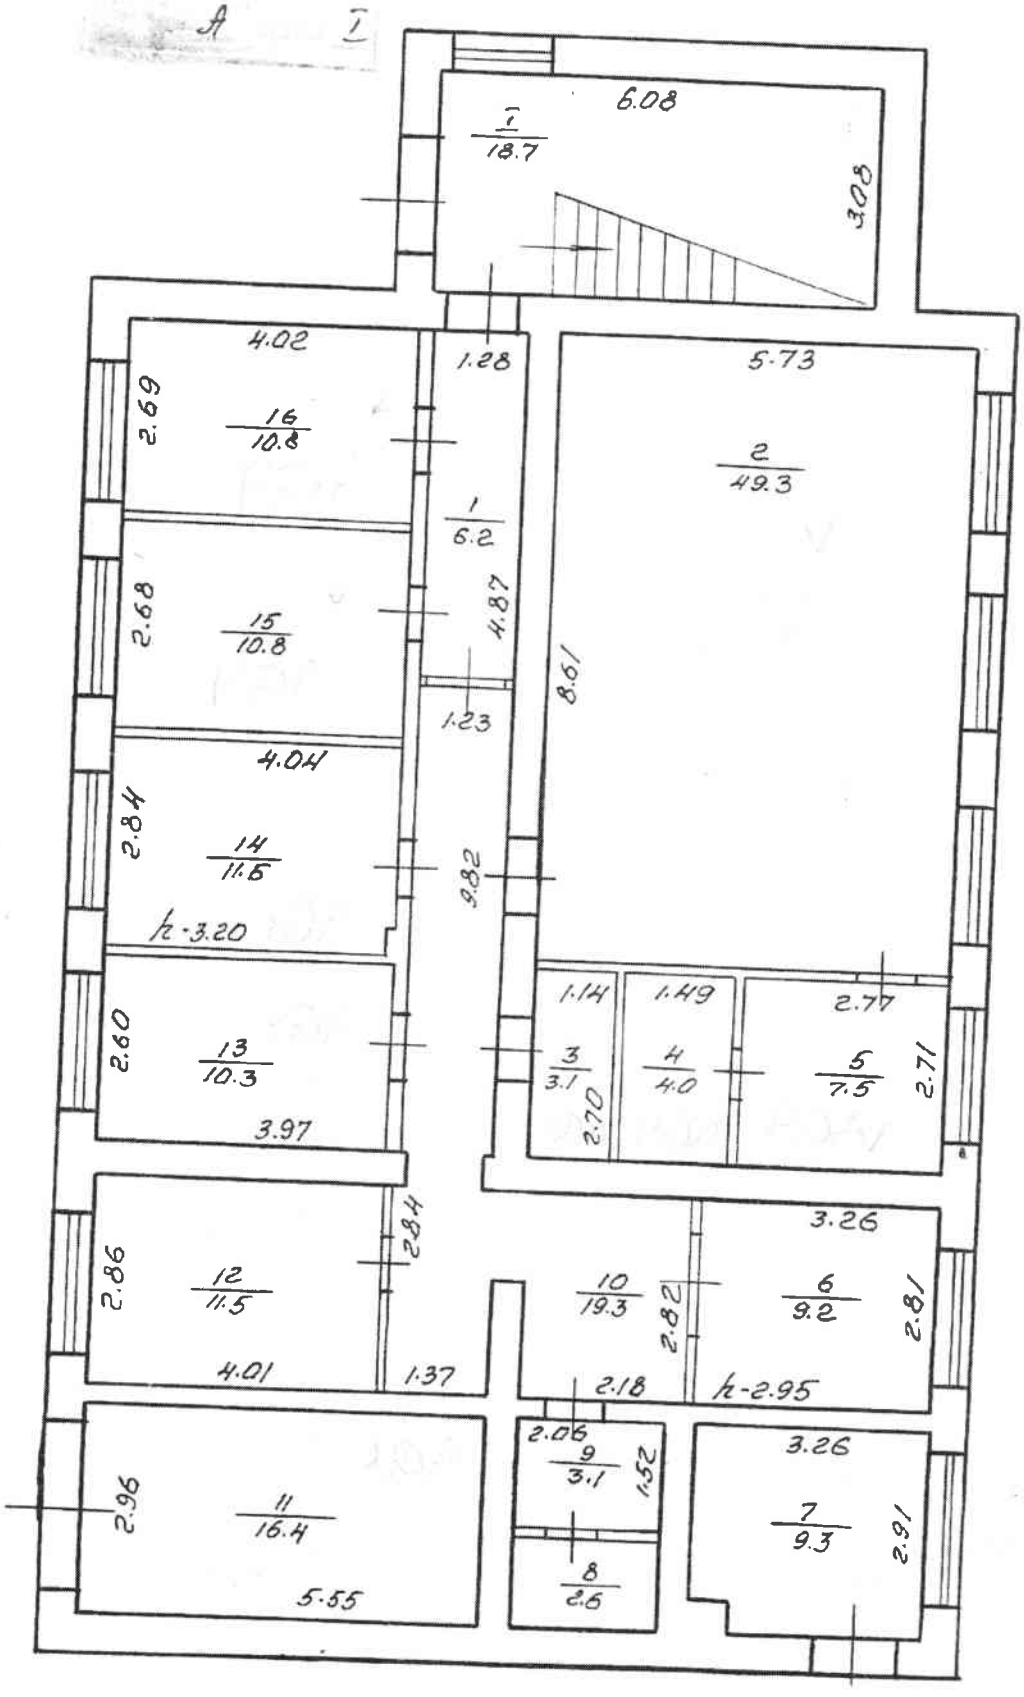


ПЛАН
поверхів громадського будинку

вулиця (провулок, площа) Петрашка № 1

місто (селище, село) Богородчани

Масштаб 1:100

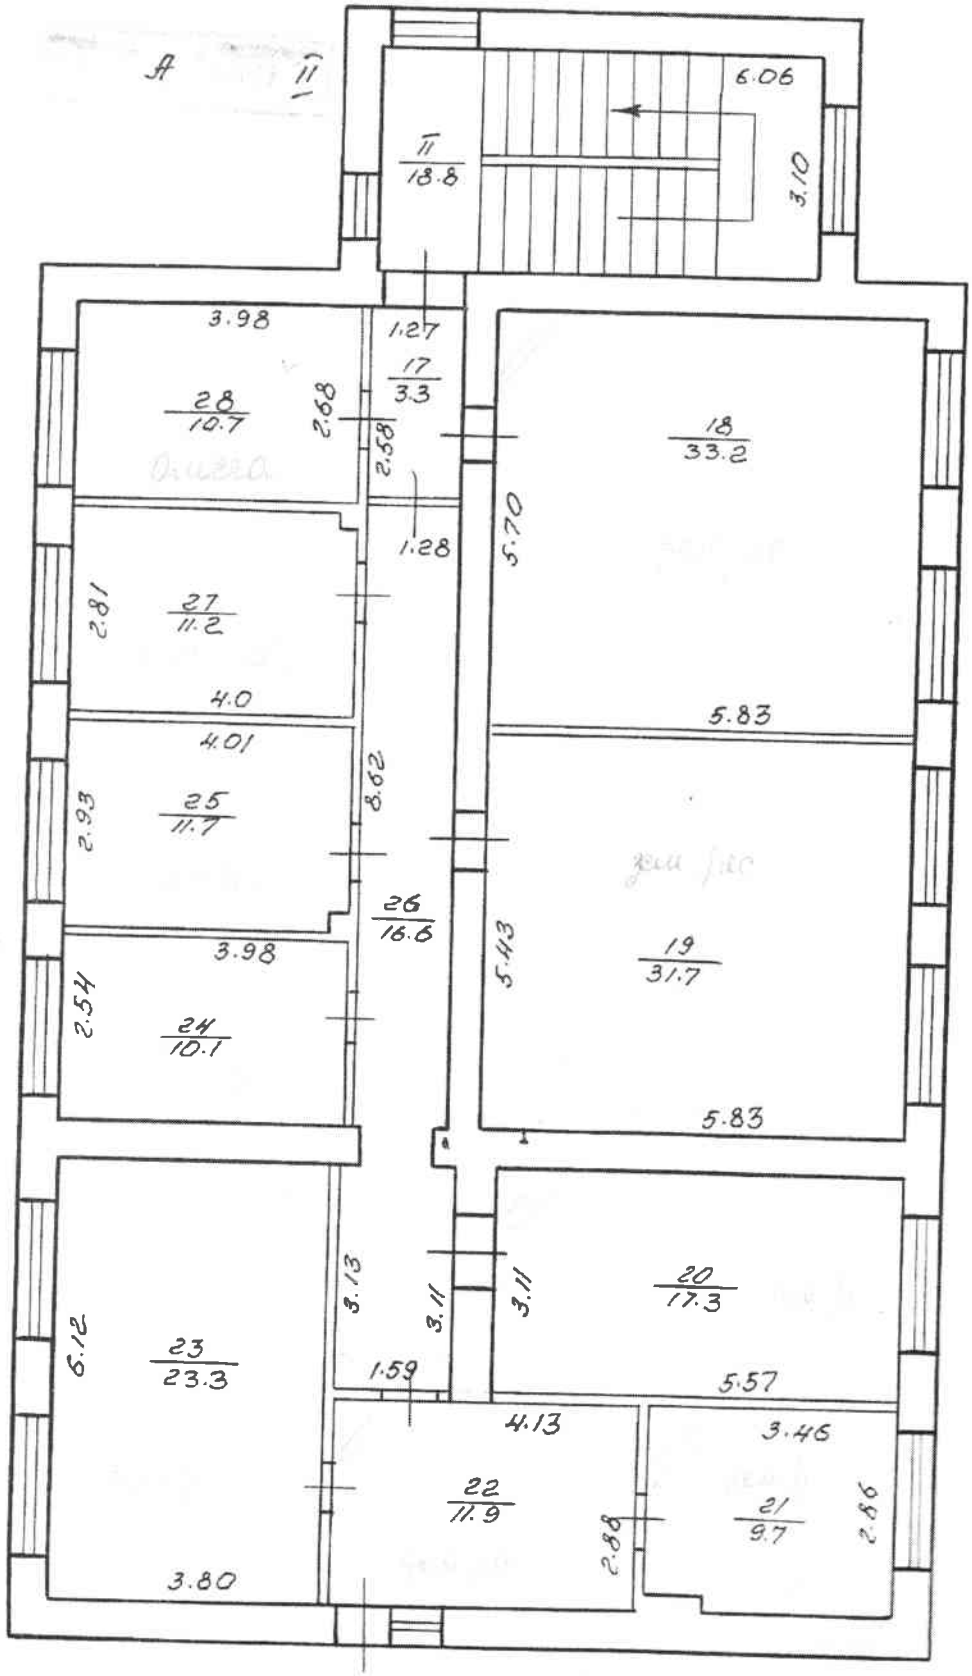

ЕКСПЛІКАЦІЯ

приміщень до плану поверхів громадського будинку № 1 літер "А"
вулиця (провулок, площа) Петрашо
місто (селище, село) Богородчани

Літер по плану	Поверхи	№№ приміщень	Призначення приміщень	Площа по внутрішньому обміру	Площа приміщень ($м^2$)			Самовільно збудована або переобладнана площа
					загальна площа	основних	допоміжних	
1	2	3	4	5	6	7	8	9
А	I	I	сходова клітка	18.7			18.7	
		1	коридор	6.2			6.2	
		2	кабінет	49.3		49.3		
		3	комора	3.1			3.1	
		4	комора	4.0			4.0	
		5	кабінет	7.5		7.5		
		6	комора	9.2			9.2	
		7	котельня	9.3			9.3	
		8	кладова	2.6			2.6	
		9	кладова	3.1			3.1	
		10	коридор	19.3			19.3	
		11	гараж	16.4		16.4		
		12	кабінет	11.5		11.5		
		13	кабінет	10.3		10.3		
		14	кабінет	11.5		11.5		
		15	кабінет	10.8		10.8		
		16	кабінет	10.8		10.8		
	Всього		по I поверху	203.6		111.7	91.9	
	2	II	сходова клітка	18.8			18.8	
		17	коридор	3.3			3.3	
		18	кабінет	33.2		33.2		
		19	кабінет	31.7		31.7		
		20	кабінет	17.3		17.3		
		21	кабінет	9.7		9.7		
		22	передпокій	11.9			11.9	
		23	кабінет	23.3		23.3		
		24	кабінет	10.1		10.1		

1	2	3	4	5	6	7	8	
		25	кабінет	11.7		11.7		
		26	коридор	16.6			16.6	
		27	кабінет	11.2		11.2		
		28	кабінет	10.7		10.7		
			Всього по 2 пов.	209.5		158.9	50.6	
			Всього по літ А	413.1		270.6	142.5	

Виконав [ ] Перевірив [ ]

ХАРАКТЕРИСТИКА БУДИНКУ, ГОСПОДАРСЬКИХ БУДІВЕЛЬ ТА СПОРУД

Літер	Назва об'єкта	Рік побудови	Опис основних конструктивних елементів						Інженерне обладнання					Висота (м)	Площа (кв. м)	Об'єм (куб. м)	Будівельна вартість (грн.)	% зносу	Інвентаризаційна вартість (грн.)
			Фундамент	Стіни	Покрівля	Перекриття	Підлога	Сходи	Електрика	Водопровід	Каналізація	Газопровід	Вид опалення						
1	2	3	4	5	6	7	8	9	10	11	12	13	14	15	16	17	18	19	20
А	адміністр. примі щ.		бутобет	цегла збет шлакоблок		збет дошки			так			так водяне		670	266.8	1788			

Паспорт складено "25" X 2006 р.

Паспорт склав _____ Т. КАЧАН
(підпис) (П.І.Б.)

Паспорт перевірив _____ М. САВСА
(підпис) (П.І.Б.)

Начальник бюро _____ М. ОНУФРАК
(підпис) (П.І.Б.)

М.П.