



ТОКМАКСКОЕ БЮРО ТЕХНИЧЕСКОЙ ИИНВЕНТАРИЗАЦИИ
«АБРИС»

ТЕХНИЧЕСКИЙ ПАСПОРТ

ул. Куйбышева №59
ЦЕХ ТОВАРОВ НАРОДНОГО
ПОТРЕБЛЕНИЯ

ПОЧАТА: _____

ЗАКІНЧЕНА: _____

Техническое описание конструктивных элементов строений, определение износа

№ п/п	Наименование конструктивных элементов	Подробное описание основных элементов строений (материал, конструкция, отделка и пр.)	Описание технического состояния элемента	Удельн. вес в % от всего строения	Поправки к удельным весам в %/%	Удельн. вес с поправ.	% износа	Средневзвеш. % износа
1	2	3	4	5	6	7	8	9
1	Фундамент и цоколь	Ж/б Плиты						
2	Стены: а) без отделки; б) внутр. отделка; в) наруж. отделка;	Ж/б Плиты						
3	Перегородки: а) в черне; б) отделка	Кирпич						
4	Междуэтажные перекрытия (балки, заполнение, подшивка, штукатурка)	Ж/б Блоки, Ж/б Плиты						
5	Полы	Цемент						
6	Крыша: а) стропила и обрешетки б) кровли	Рубероид						
7	Проемы	Окна, Двери, Ворота						
8	Лестницы	Бетонные, металлические						
9	Отопление	Местное						
10	Сантехоборуд. и уст.	Вода, Канализация, Эл.	Итого	100				

(гр. 9) X100 = %
(гр. 7)

Техническое описание подвалов, надстроек и пристроек


Лит. по плану	Наименование	Фундамент	Стены	Кирпич	Ж/б блок	Цех столяр	Ж/б Плит	Перекрытия	Полы	Крыша	Проемы	Отопление	Поправки к стоим. куб. м в %	% износа
3	Цех столяр	Ж/б блок	Кирпич	Кирпич	Ж/б Плит	Ж/б Плит	Ж/б Плит	Ж/б Плит	Цемент	Рубер.	Окна, двери	Местное		



Проверил

«11» Марта 2004 г. Составил

Ул. Куйбышева

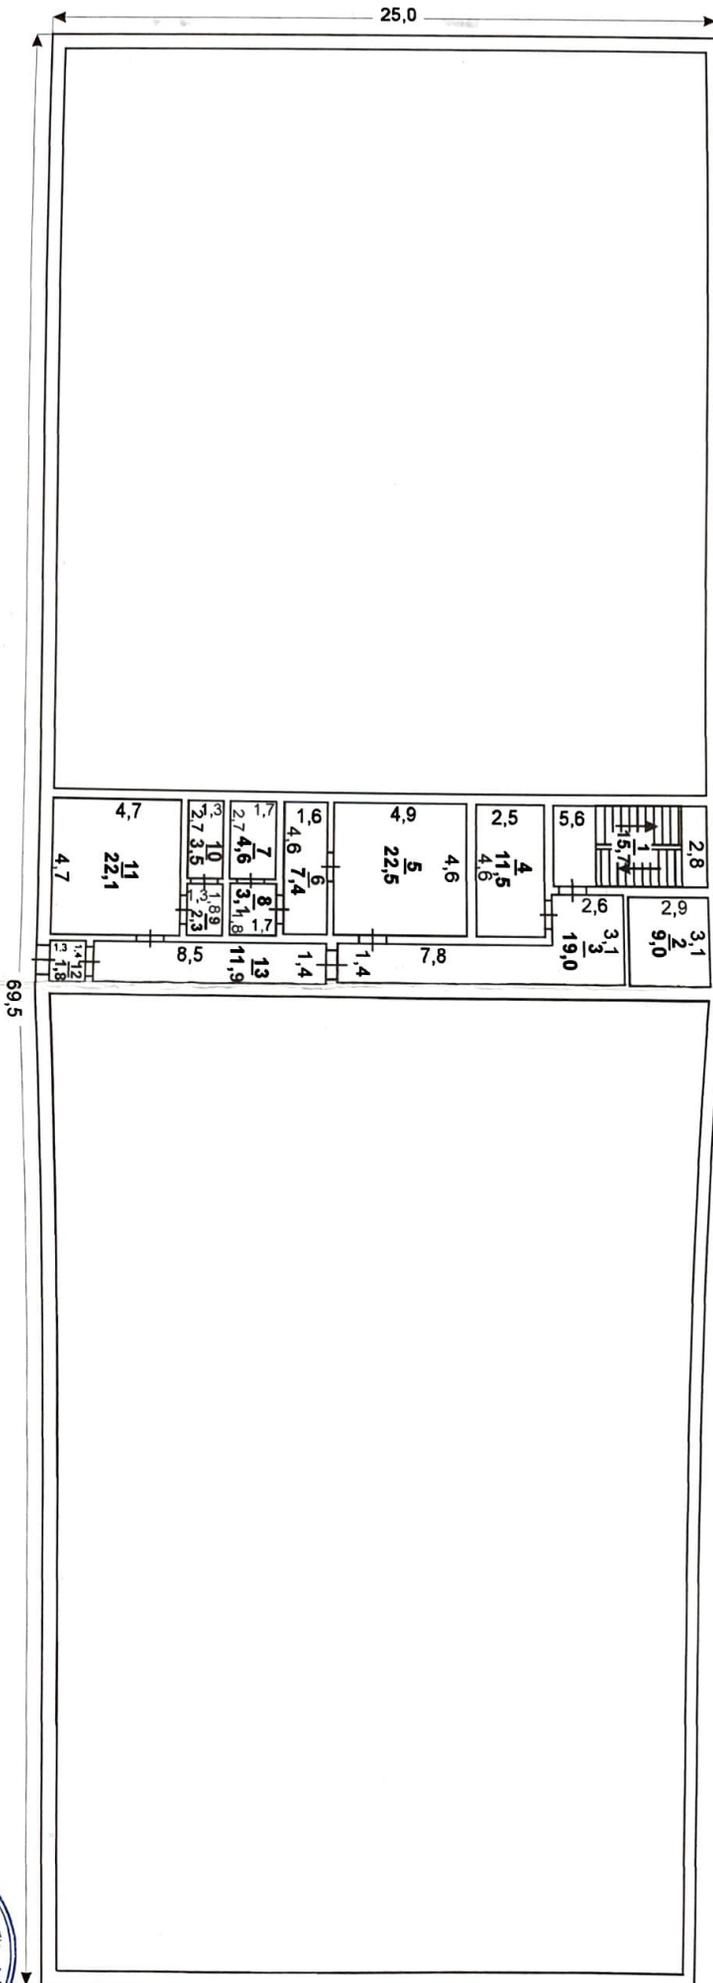

ПОСТАЖНЫЙ ПЛАН
Цех Товаров Народного Потребления

3-2
2-й этаж
М 1:100



Технический отдел
Инженер
Секретарь
Департамент
Техники
"23" 03 2004 г.



Парадиди Н.У.
Денишев Д.Е.
Шкаруда Е.П.
Усмань Б.В.

ЭКСПЛИКАЦИЯ

внутренних площадей к плану Цеха товаров народного потребления

литера «3-2, з»

по улице Куйбышева № 59

Литер по плану	Этаж (начиная с подвала)	№№ квартир ли помещений	№№ комнат, кухонь, коридоров и пр.	Назначение частей помещений (жилая комната, кухня, коридор и т.п.)	Площадь по внутреннему обмеру, (кв. м) (сумма граф 7 и 10)	В т.ч. площадь жилых квартир (кв. м)			Площадь помещений не включаемая в общую (кв. м)	Самовольно возведенная или переоборудован. площадь (кв. м)	Примечание
						Общая (сумма гр. 8 и 9)	жилая	подсобная			
1	2	3	4	5	6	7	8	9	10	11	12
3-2	1	1	1	Цех	620,0	620,0		620,0			
			2	Коридор	12,5	12,5		12,5			
			3	Лестница	15,7	15,7		15,7			
			4	Вентиляционная	15,1	15,1		15,1			
			5	Мастерская	48,7	48,7		48,7			
			6	Мастерская	31,9	31,9		31,9			
			7	Цех	603,0	603,0		603,0			
			8	Склад	85,8	85,8		85,8			
			9	Щитовая	65,6	65,6		65,6			
			10	Коридор	2,2	2,2		2,2			
			11	Раздевалка	12,8	12,8		12,8			
			12	Коридор	3,4	3,4		3,4			
			13	Душ	3,7	3,7		3,7			
			14	Душ	3,7	3,7		3,7			
			15	Коридор	3,4	3,4		3,4			
			16	Раздевалка	14,1	14,1		14,1			
			17	Туалет	2,3	2,3		2,3			
			18	Туалет	2,3	2,3		2,3			
			19	Коридор	3,0	3,0		3,0			
			20	Коридор	3,0	3,0		3,0			
			21	Туалет	7,1	7,1		7,1			
			22	Коридор	23,6	23,6		23,6			
			23	Коридор	5,1	5,1		5,1			

Техник



Проверил



11» Марта 2004 г.

ЭКСПЛИКАЦИЯ

внутренних площадей к плану Цеха товаров народного потребления

литера «3-2, 3»

по улице Куйбышева № 59

Литер по плану	Этаж (начиная с подвала)	№№ квартир ли помещений	№№ комнат, кухонь, коридоров и пр.	Назначение частей помещений (жилая комната, кухня, коридор и т.п.)	Площадь по внутреннему обмеру, (кв. м) (сумма граф 7 и 10)	В т.ч. площадь жилых квартир (кв. м)			Площадь помещений не включаемая в общую (кв. м)	Самовольно возведенная или переоборудован. площадь (кв. м)	Примечание
						Общая (сумма гр. 8 и 9)	жилая	подсобная			
1	2	3	4	5	6	7	8	9	10	11	12
3			I	Цех	109,8	109,8		109,8			
			II	Кабинет	5,8	5,8		5,8			
			III	Кабинет	6,3	6,3		6,3			
				ИТОГО: по 1-му этажу	1709,9	1709,9		1709,9			
32	2	1	1	Лестница	15,7	15,7		15,7			
			2	Кабинет	9,0	9,0		9,0			
			3	Коридор	19,0	19,0		19,0			
			4	Кабинет	11,5	11,5		11,5			
			5	Раздевалка	22,5	22,5		22,5			
			6	Коридор	7,4	7,4		7,4			
			7	Душ	4,6	4,6		4,6			
			8	Коридор	3,1	3,1		3,1			
			9	Коридор	2,3	2,3		2,3			
			10	Душ	3,5	3,5		3,5			
			11	Раздевалка	22,1	22,1		22,1			
			12	Коридор	1,8	1,8		1,8			
			13	Коридор	11,9	11,9		11,9			
			14	Комната	65,6	65,6		65,6			
				ИТОГО по 2-му этажу:	134,4	134,4		134,4			
				ВСЕГО ПО ЗДАНИЮ:	1844,3	1844,3		1844,3			



Техник

Проверил



11» Марта 2004 г.

Журнал наружных обмеров

на строение. № 59 по ул. Куйбышева

Площадь подлежащая оплате кв.м. 1844,3

Литер по плану	Формулы для подсчета площадей	Этаж-ность	Площ.	Высота	Куба-тура	P	P — Q
1	2	3	4	5	6	7	8
2	25,0*69,5	2	1737,5	12,0	20850	189	0,1087
3	8,0*17,2	1	137,6	8,0	1101	50,4	0,3662
ИТОГО:			1875,1				

оставил:



Проверил:

