



ОБЛАСНЕ КОМУНАЛЬНЕ ПІДПРИЄМСТВО
“ДНІПРОДЗЕРЖИНСЬКЕ БЮРО ТЕХНІЧНОЇ ІНВЕНТАРИЗАЦІЇ”



Область Дніпропетровська

Район Заводський

Інвентаризаційна
справа №
Ресстровий №

3574

1459

ТЕХНІЧНИЙ ПАСПОРТ

НА САДИБНИЙ (ІНДИВІДУАЛЬНИЙ) ЖИТЛОВИЙ БУДИНОК

№ 14 вулиця (провулок, площа) Червоноармійська

місто (селище, село) Дніпродзержинськ

Власник (юридична, фізична особа)	Дата народження, ідентифікаційний номер	Розмір частки власності
Тесленко Мариса Миколаївна	29.11.60р.	1

Паспорт виготовлено станом на

«21» 11 2009 р

Виконав

(Підпис)

Мухомов С.Г.
(Прізвище, ініціали)

Директор БТІ

Уповноважена особа
Зам. директора




ПЛАН ЗЕМЕЛЬНОЇ ДІЛЯНКИ

(викопіювання з плану кварталу)

вулиця (провулок, площа) ЧЕРВОНОАРМІЙСЬКА буд. № 14
місто (селище, село) ДНІПРОДЗЕРЖИНСЬК

Масштаб 1:500

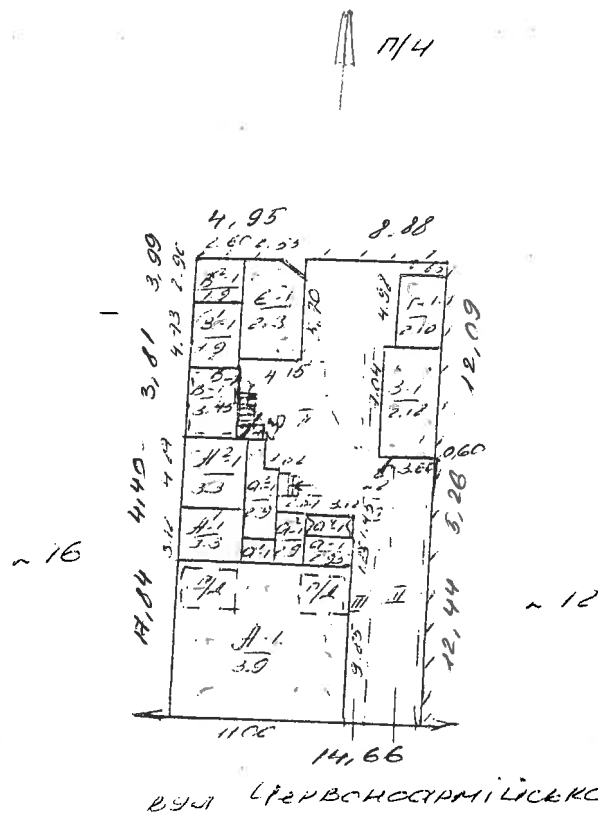


Експлікація																
Літер за планом	Назва будинку, господарських будівель та споруд	загальна площа	Площа земельної ділянки, у т. ч.												Примітка	
			Під будинком, господарськими будівлями			під двором	Під садом		під квітниками	під газонами	під дитяч. граальн. майданчиками	під місцями відпочинку	під доріжками та в'їздом	під городом	норма	зміст
			усього	під будинком	під госп. будівлями		фруктов. деревами	декоративн. деревами								
1	2	3	4	5	6	7	8	9	10	11	12	13	14	15	16	17
А-1	НІМАЛОВИЙ БУДИНОК															
В-1	ІСІСАРЧІ															
В-1	ЛІТНЯ КУХНЯ	455	274	175	99	65										
В-1	САУНА															
В-1	І-І ГАРЯН															
І	ОГОРОДА															
І-І	ВАНДЕРВІД															
І-І	ТРАКТОР															
І-І	САУНА															
													116		455	



ПЛАН

будинку № 14 літер «А-1» вул. (пров., площа) Червоноармійська
місто (селище, село) Дніпродзержинськ

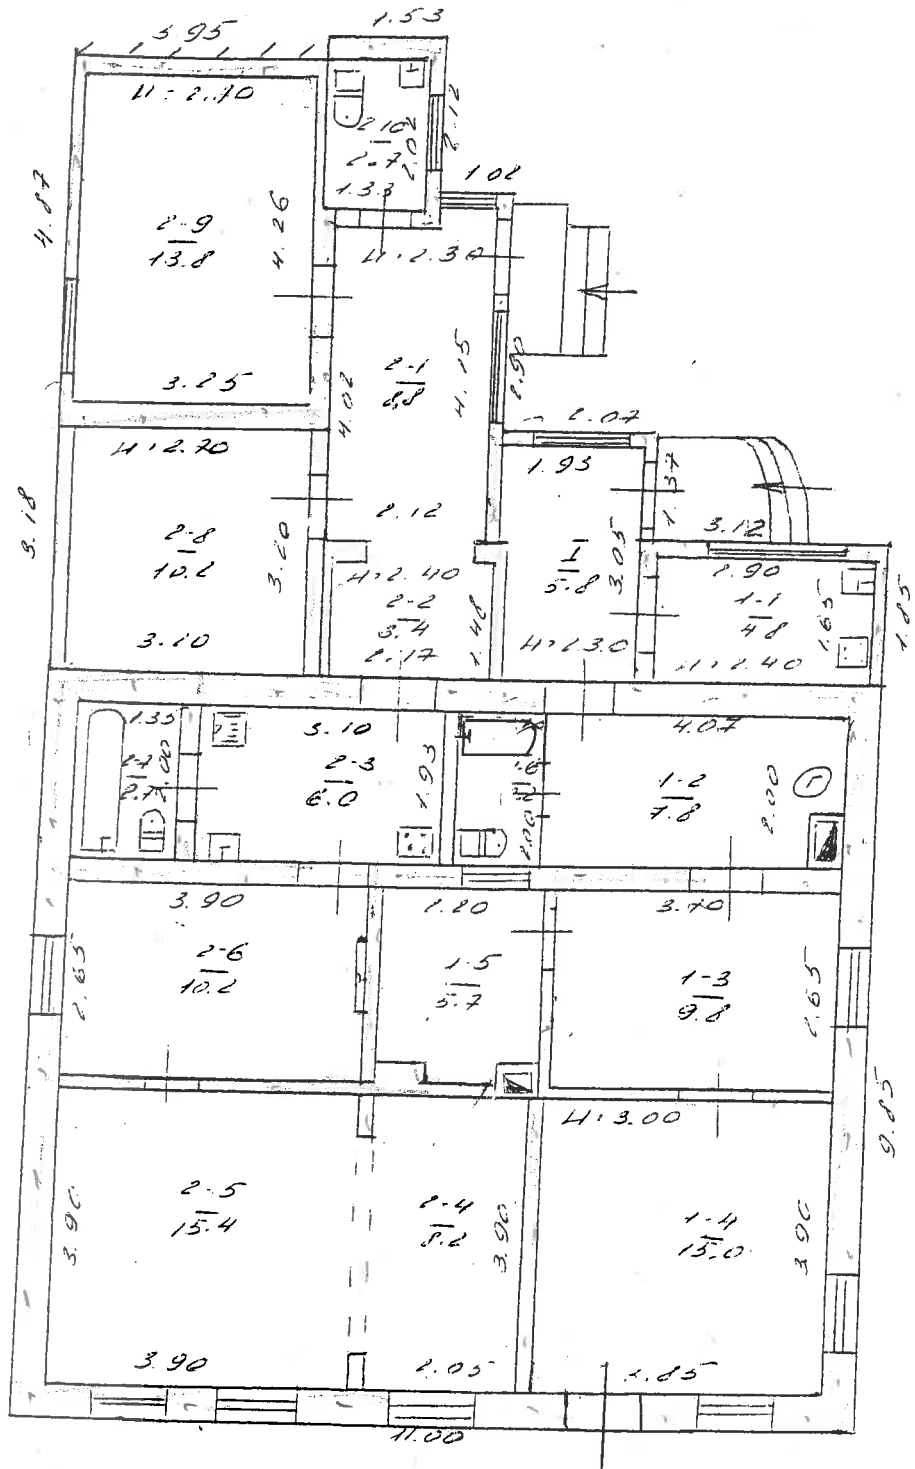

ЖУРНАЛ внутрішніх обмірів та розрахунків площ приміщень

буд. № 11 літер "А-1" вулиця (провулок, площа) Червоноармійська
місто (селище, село) Дніпропетровськ

Поверхи	№ квартири	Номери приміщень	Призначення приміщень	Розрахунок площ приміщень за зовнішнім обміром	Площа приміщень (кв. м.)			Самовільно збудована або переобладнана площа (кв. м.)
					загальна	житлова (основна)	допоміжна	
1	2	3	4	5	6	7	8	9
1	1	1	КУХНЯ		4.8		4.8	4.8
		2	КОРИДОР		7.8		7.8	
		3	КІМНАТА		9.8	9.8		
		4	ВІТРАЖНА		15.0	15.0		
		5	КІМНАТА		5.7	5.7		
		6	САМБУЗОН		2.2		2.2	
		I	КОРИДОР	$11.93 \times 3.05 - (11.74 \times 0.04)$	5.8		5.8	5.8
			Усього по квартирі ~ 1		51.1	30.5	20.6	10.6
2	1	1	КОРИДОР	$(4.02 \times 2.12) + (10.13 \times 0.40) + (0.11 \times 4.0)$	8.8		8.8	8.8
		2	КОРИДОР	$(2.17 \times 1.48) + (10.11 \times 1.40)$	3.4		3.4	3.4
		3	КУХНЯ	3.10×1.93	6.0		6.0	
		4	КІМНАТА	$(2.05 \times 3.90) + (2.23 \times 2.07)$	8.2	8.2		
		5	КІМНАТА	$(3.90 \times 3.90) + (2.23 \times 0.08)$	15.4	15.4		
		6	КІМНАТА	$(3.90 \times 2.63) - (2.10 \times 0.95)$	10.2	10.2		
		7	САМБУЗОН	1.35×2.00	2.7		2.7	
		8	КІМНАТА		10.2	10.2		
		9	КІМНАТА	3.25×4.26	13.8	13.8		
		10	ВІТРАЖНА	1.33×2.02	2.7		2.7	2.7
			Усього по квартирі ~ 2		57.4	57.8	23.6	14.9
			Разом по двох приміщеннях А-1		108.5	88.3	44.2	25.5

ХАРАКТЕРИСТИКА БУДИНКУ, ГОСПОДАРСЬКИХ БУДІВЕЛЬ ТА СПОРУД

[illegible]