

ТОВ «Укрспецекспертиза»

Область Дніпропетровська
Місто Павлоград

Інвентаризаційна справа № 621
Реєстраційний

Технічний паспорт на житловий будинок № 2а, секція 1 вулиця (провулок, площа) Можайського місто (селище, село) Павлоград

Замовник технічної інвентаризації або уповноважена ним особа (прізвище, ім'я та по батькові фізичної особи або найменування юридичної особи)	Місце проживання, серія і номер паспорта фізичної особи або місцезнаходження, код за ЄДРПОУ юридичної особи
ТОВ "Науково-виробниче об'єднання "ПРОДИС"	код 34410637

Паспорт виготовлено за станом на
25.07.2017

іконоав

Малієнко О.В.

підпис/прізвище/

Уповноважена особа

Малієнко О.В.

підпис/прізвище/

Директор ТОВ "Укрспецекспертиза"

М.П.

М.П.

Додаток 1.6
до Інструкції про порядок
проведення технічної інвентаризації
об'єктів нерухомого майна

Журнал внутрішніх обмірів та розрахунків площ приміщень

вулиця (провулок, площа) Мозайського

місто Павлоград

Форм. № 2а літер «А-11»
секція 1

Літер	Поверхи	Номери квартир	Номери приміщень	Призначення приміщень	Розрахунок площ приміщень за внутрішнім обміром	Загальна площа приміщень (підрахована за формулами гр.6) (кв.м)	Площа квартир (кв.м)			Площа літніх приміщень (кв.м)	Площа приміщень загального користування	Самовільно збудована, переобладнана площа приміщень (кв.м.)	Примітки
							Загальна (сума гр.9 та 10)	Житлова	Допоміжна				
А-11	X, XI	41	1	житлова		50,2	50,2	50,2					
			2	житлова*		17,1	17,1	17,1					
			3	житлова		26,3	26,3	26,3					
			I	балкон		1,0				1,0			
			II	лоджія		3,2				3,2			
				Підсумок	по квартирі № 41	97,8	93,6	93,6		4,2			
			42	1	житлова	62,6	62,6	62,6					
				2	житлова	37,6	37,6	37,6					
				3	житлова	37,4	37,4	37,4					
				I	балкон	1,0				1,0			
				II	лоджія	3,2				3,2			
						1,0				1,0			
				III	балкон	1,0				1,0			
				IV	балкон								
				Підсумок	по квартирі № 42	143,8	137,6	137,6		6,2			
			43	1	житлова	62,3	62,3	62,3					
				2	житлова	37,6	37,6	37,6					
				3	житлова	38,4	38,4	38,4					
						1,0				1,0			
				I	балкон	3,2				3,2			
				II	лоджія	1,0				1,0			
				III	балкон	1,0				1,0			
				IV	балкон								
				Підсумок	по квартирі № 43	144,5	138,3	138,3		6,2			



[illegible]

25.07.2017p

Виконав Малієнко О. В.

/підпис/ /ПІБ/

Перевірів Малієнко О. В.

/підпис/ /ПІБ/

ХАРАКТЕРИСТИКА БУДІВНИКУ, ДОПОМІЖНИХ БУДІВЕЛЬ ТА СПОРУД


Літер	Назва об'єкту	Рік побудови	Опис основних конструктивних елементів					Інженерне обладнання						Висота (м)	Площа основи (забудови) (кв. м)	Об'єм (куб. м)	Вартість заміщення (грн.)	% готовності будівнику	Інвентаризаційна вартість (грн.)
			Фундамент	Стіни	Покрівля	Перекриття	Підлога	Сходи	Електрика	Водопровід	Каналізація	Газопровід	Вид опалення						
1.	2.	3.	4.	5.	6.	7.	8.	9.	10.	11.	12.	13.	14.	15.	16.	17.	18.	19.	20.
A-11	Незавершене будівництво	н.в.	бетон	цегла	мет.череп.	з/бет	цем.ст.							32,7	344,5	11266		86%	
під. A-11	підвал		бетон	бетон		з/бет								3,2	344,5	1102			
A'-11	Незавершене будівництво	н.в.	бетон	цегла	мет.череп.	з/бет	цем.ст.							14,4	352,4	5075		42%	
під A'-11	Підвал		бетон	бетон		з/бет								3,2	352,4	1128			
№1	Огорожа																		



ПЛАН ПОВЕРХІВ БУДІНКУ

Вулиця(провулок, площа) _____
 Місто (селище, село) смт. _____
 Можайського № 2а
 Павлоград
 Масштаб 1:100

XI поверх

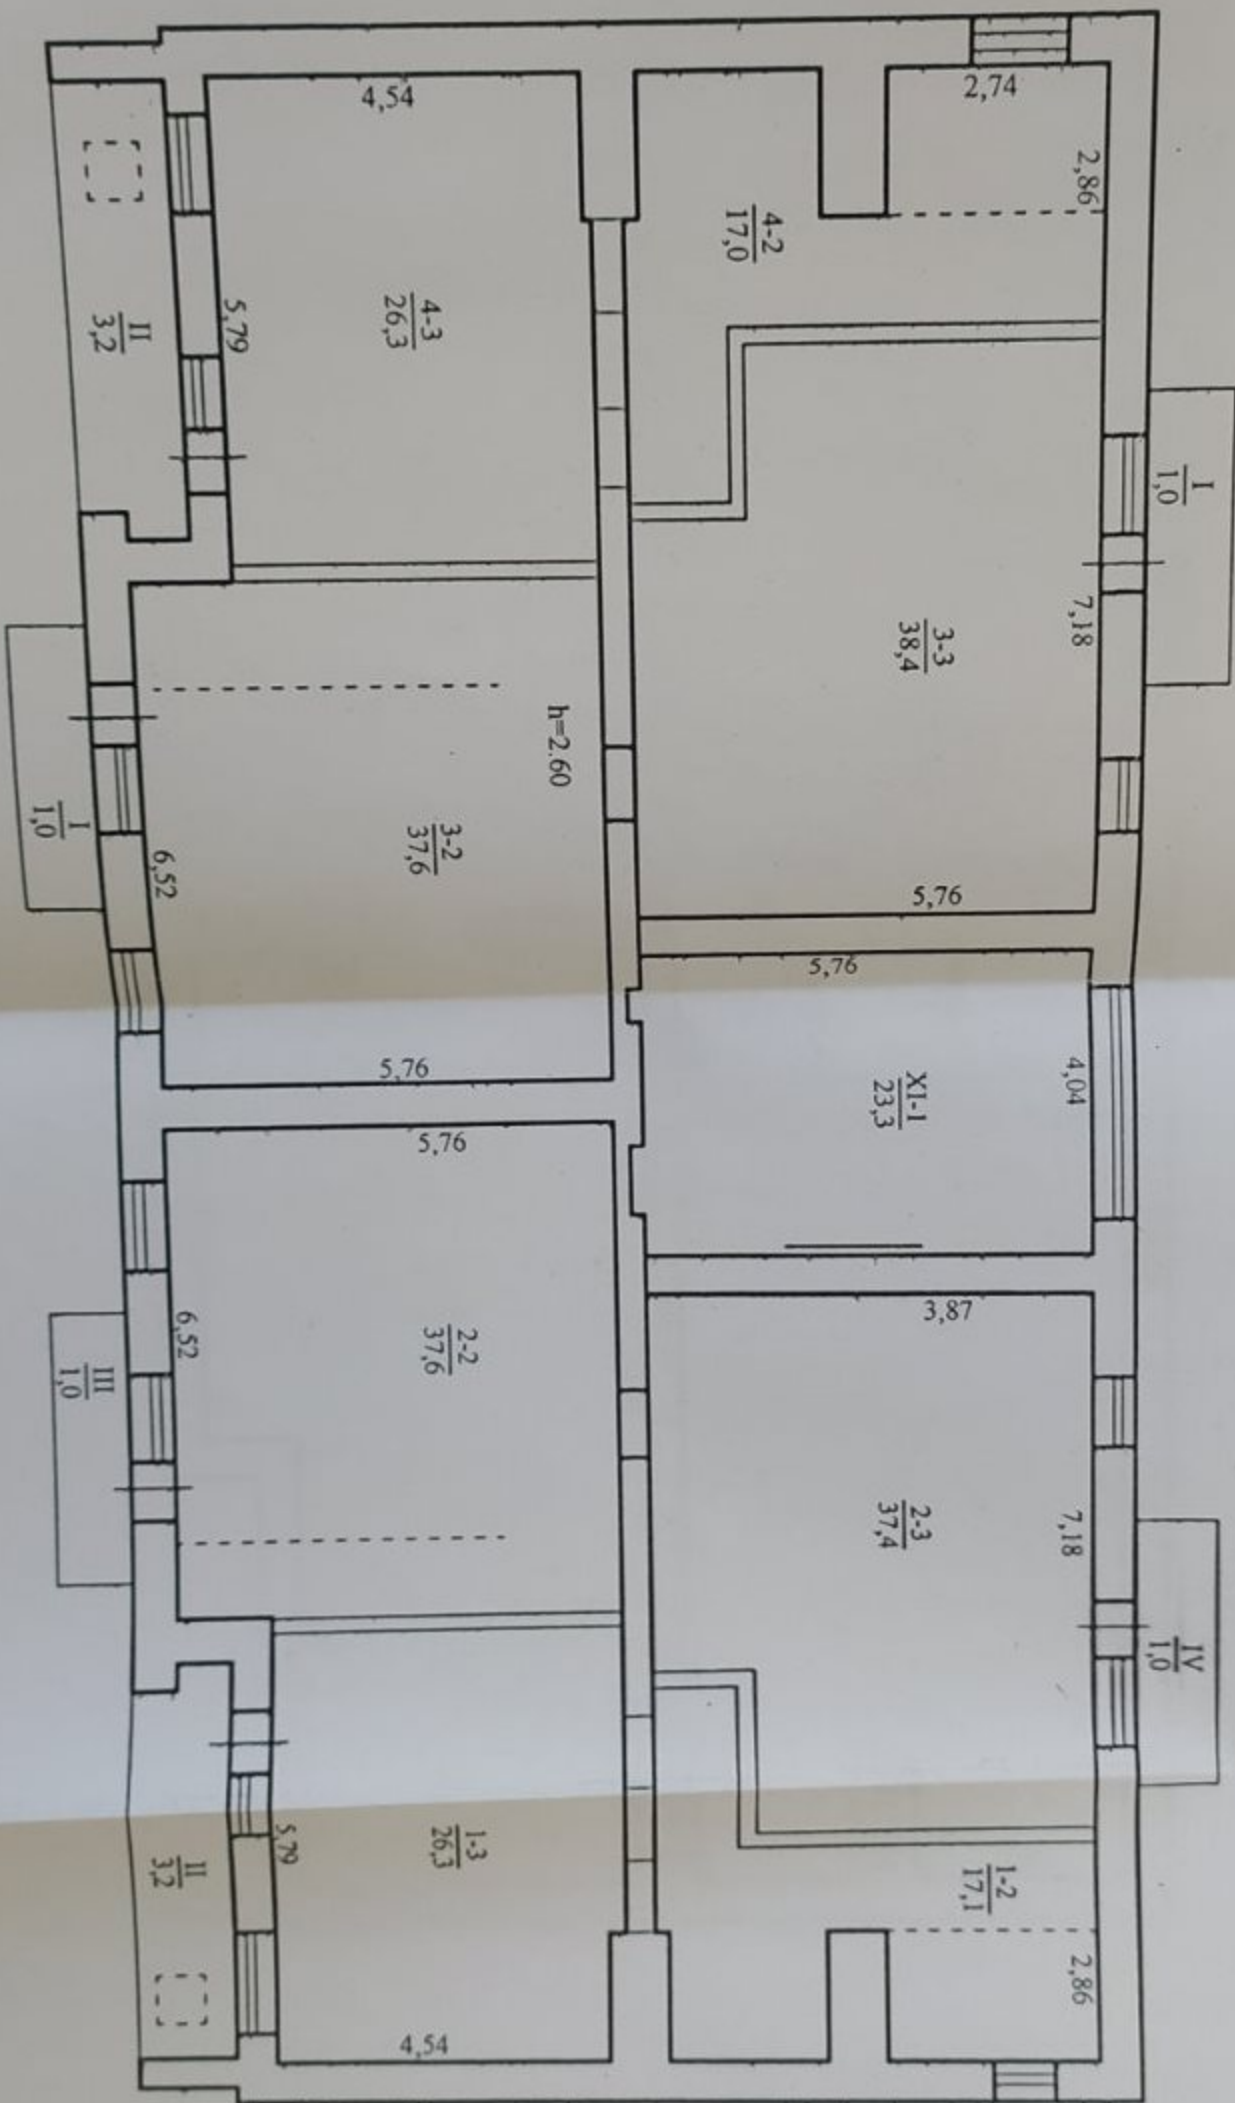


Додаток 6.2 до інструкції
 про порядок проведення
 технічної інвентаризації
 об'єктів нерухомого майна

ТОБ "УКРПЕЛЕСКОПРОЕКТА"
 Бірюзов
 Манченко О.В.
 Манченко О.В.

Додаток 6.2 до інструкції
про порядок проведення
технічної інвентаризації
об'єктів нерухомого майна

X нове рх

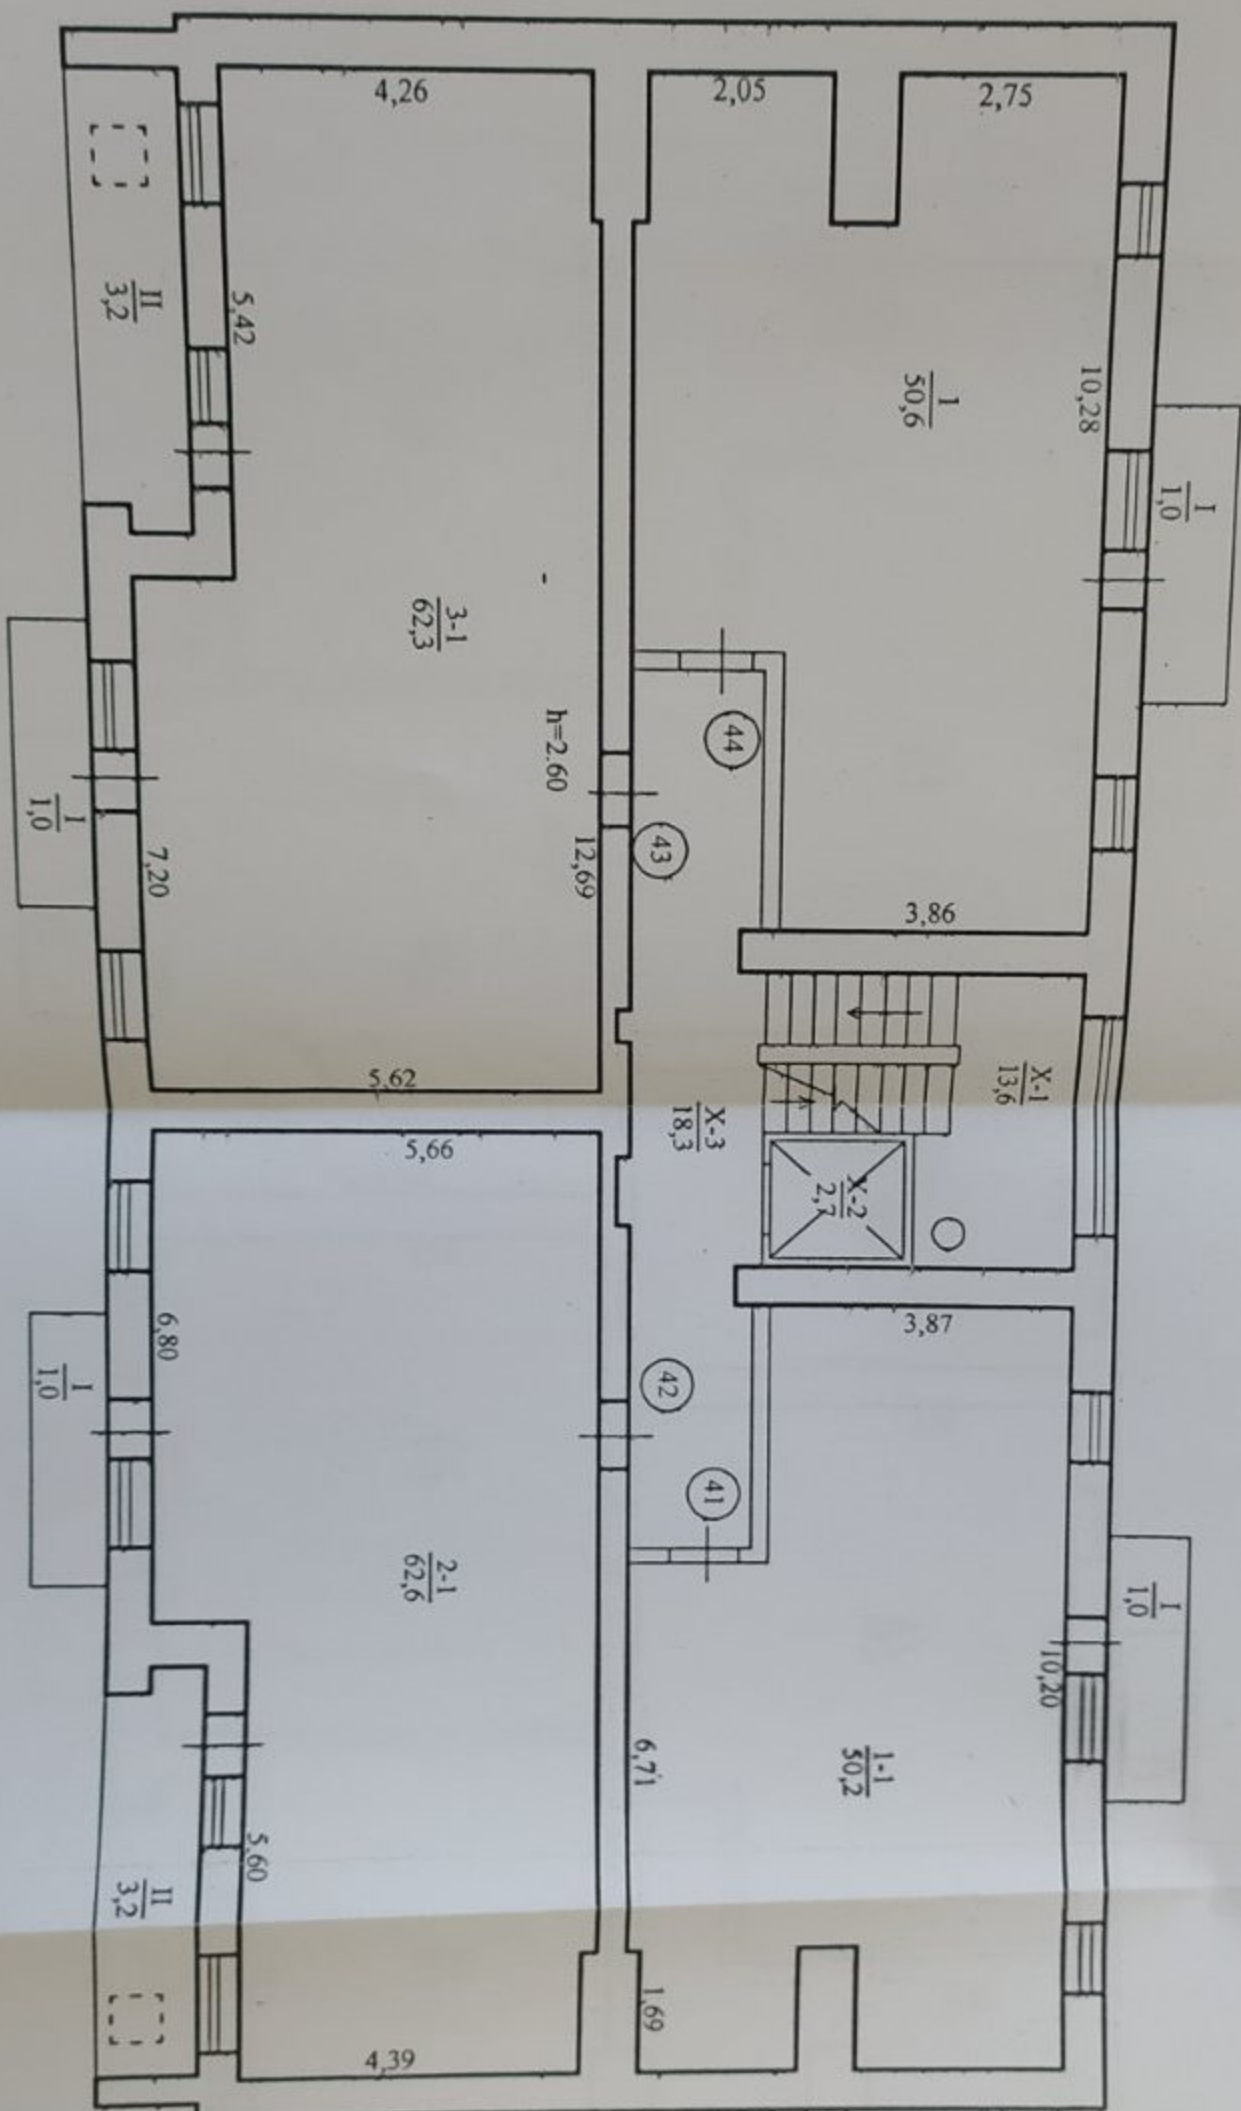


Додаток 6.2 до інструкції про порядок проведення технічної інвентаризації об'єктів нерухомого майна

Можайська

№ 2а, селция 1

Мащштаб 1:100

ЧЕРДАК

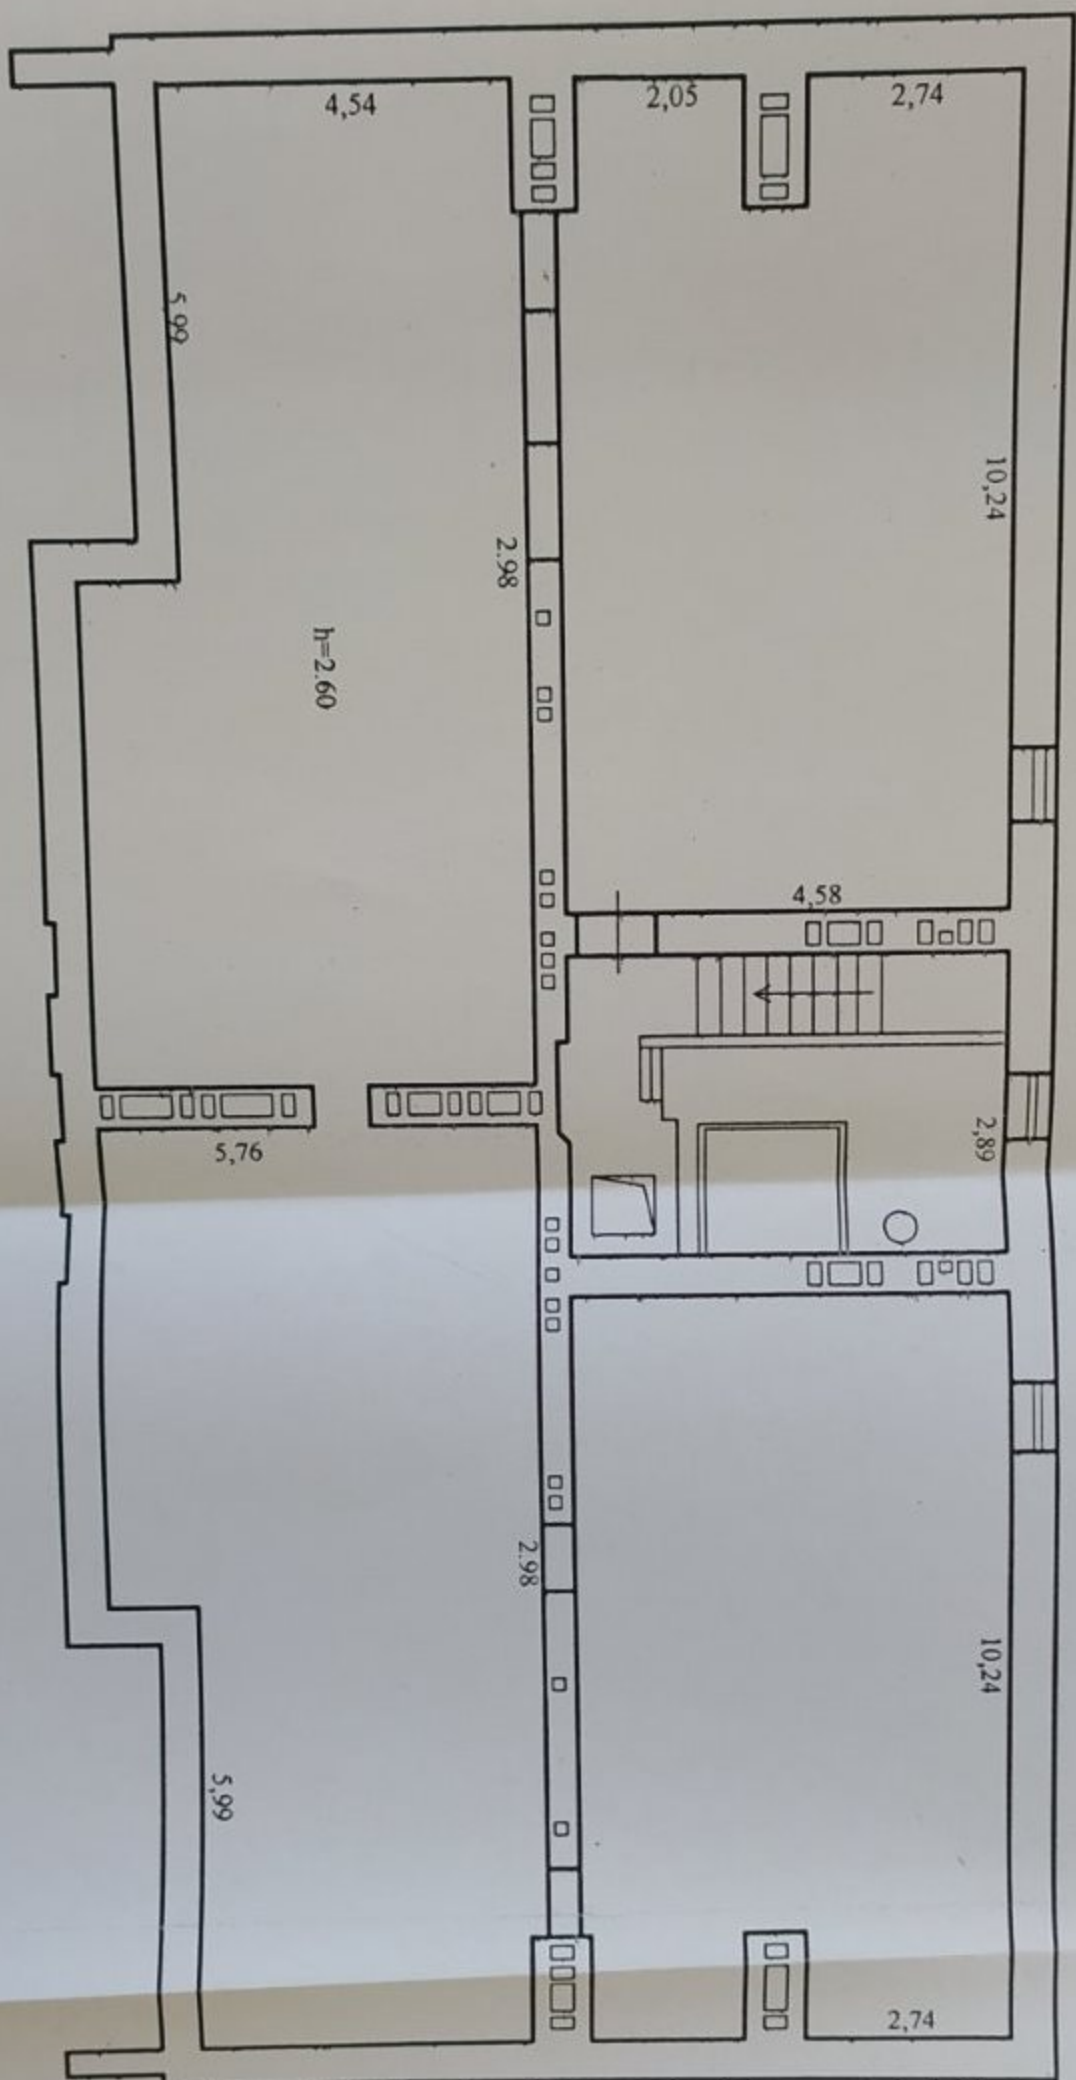

ТОБ. УКРПЕЛЕКСНЕРТИЗА

Виктор

Маниченко О. В.


100

Матієнко О. В.

СХЕМАТИЧНИЙ ПЛАН ЗЕМЕЛЬНОЇ ДІЛЯНКИ

Додаток 6.1 до інструкції
про порядок проведення
технічної інвентаризації
об'єктів нерухомого майна

вулиця (провулок, площа) _____
місто (селище, село) смт. _____
Можайського _____ буд. № _____ 2а
Павлоград _____
Масштаб 1:500

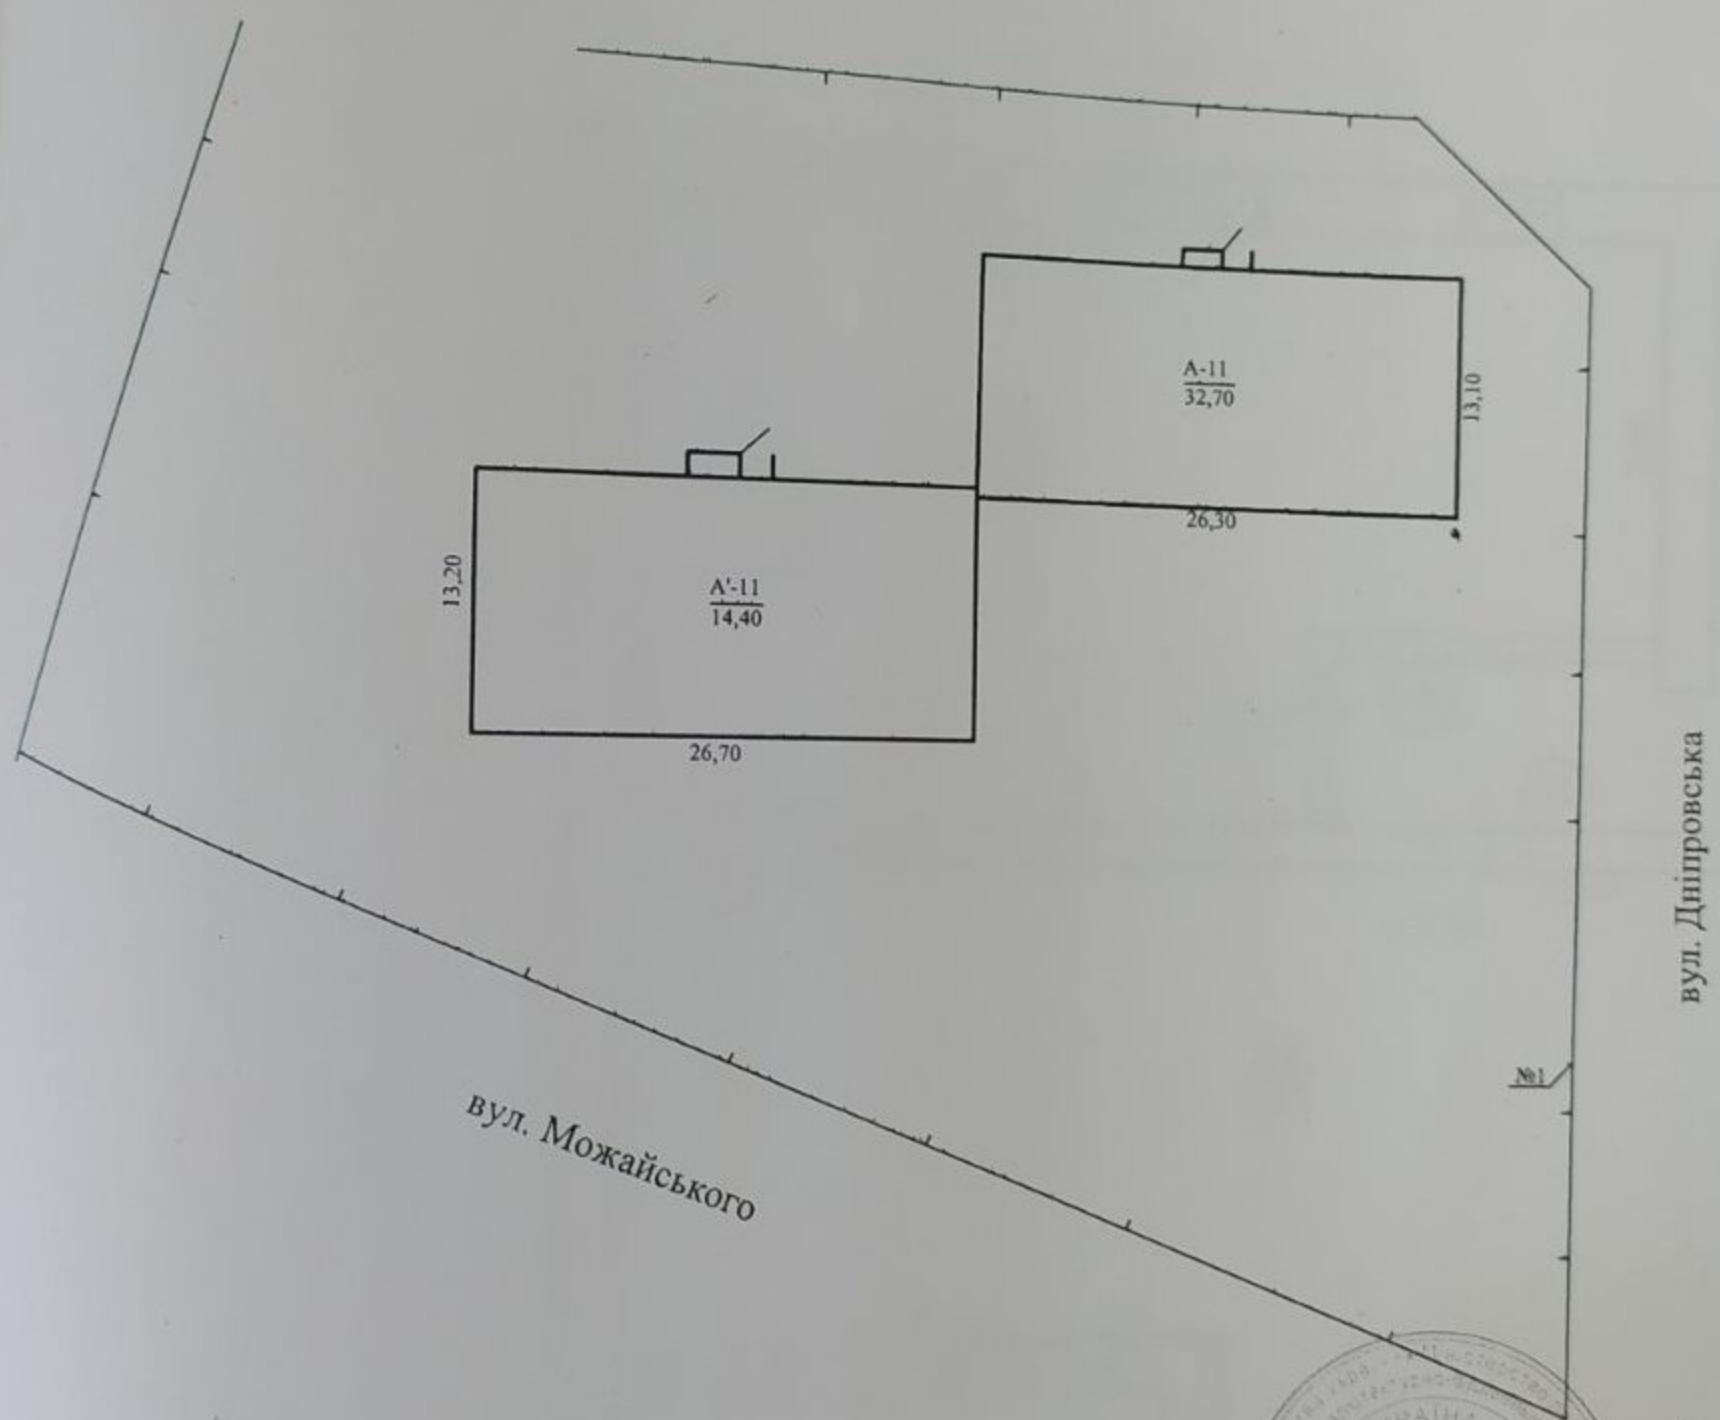

Експлікація		Площа земельної ділянки, у т.ч.					
Назва будинку, допоміжних будівель та споруд	2	Загальна площа	Під будинком, допоміжними будівлями та спорудами			під зеленими насадженнями	під дорожнім (твердим) покриттям
			усього	під будинком	під допоміжними будівлями та спорудами		
Незавершене будівництво							
Незавершене будівництво							
Огорожа							
		3	4	5	6	7	8
				697			

DMI NOTE 8T
QUAD CAMERA